





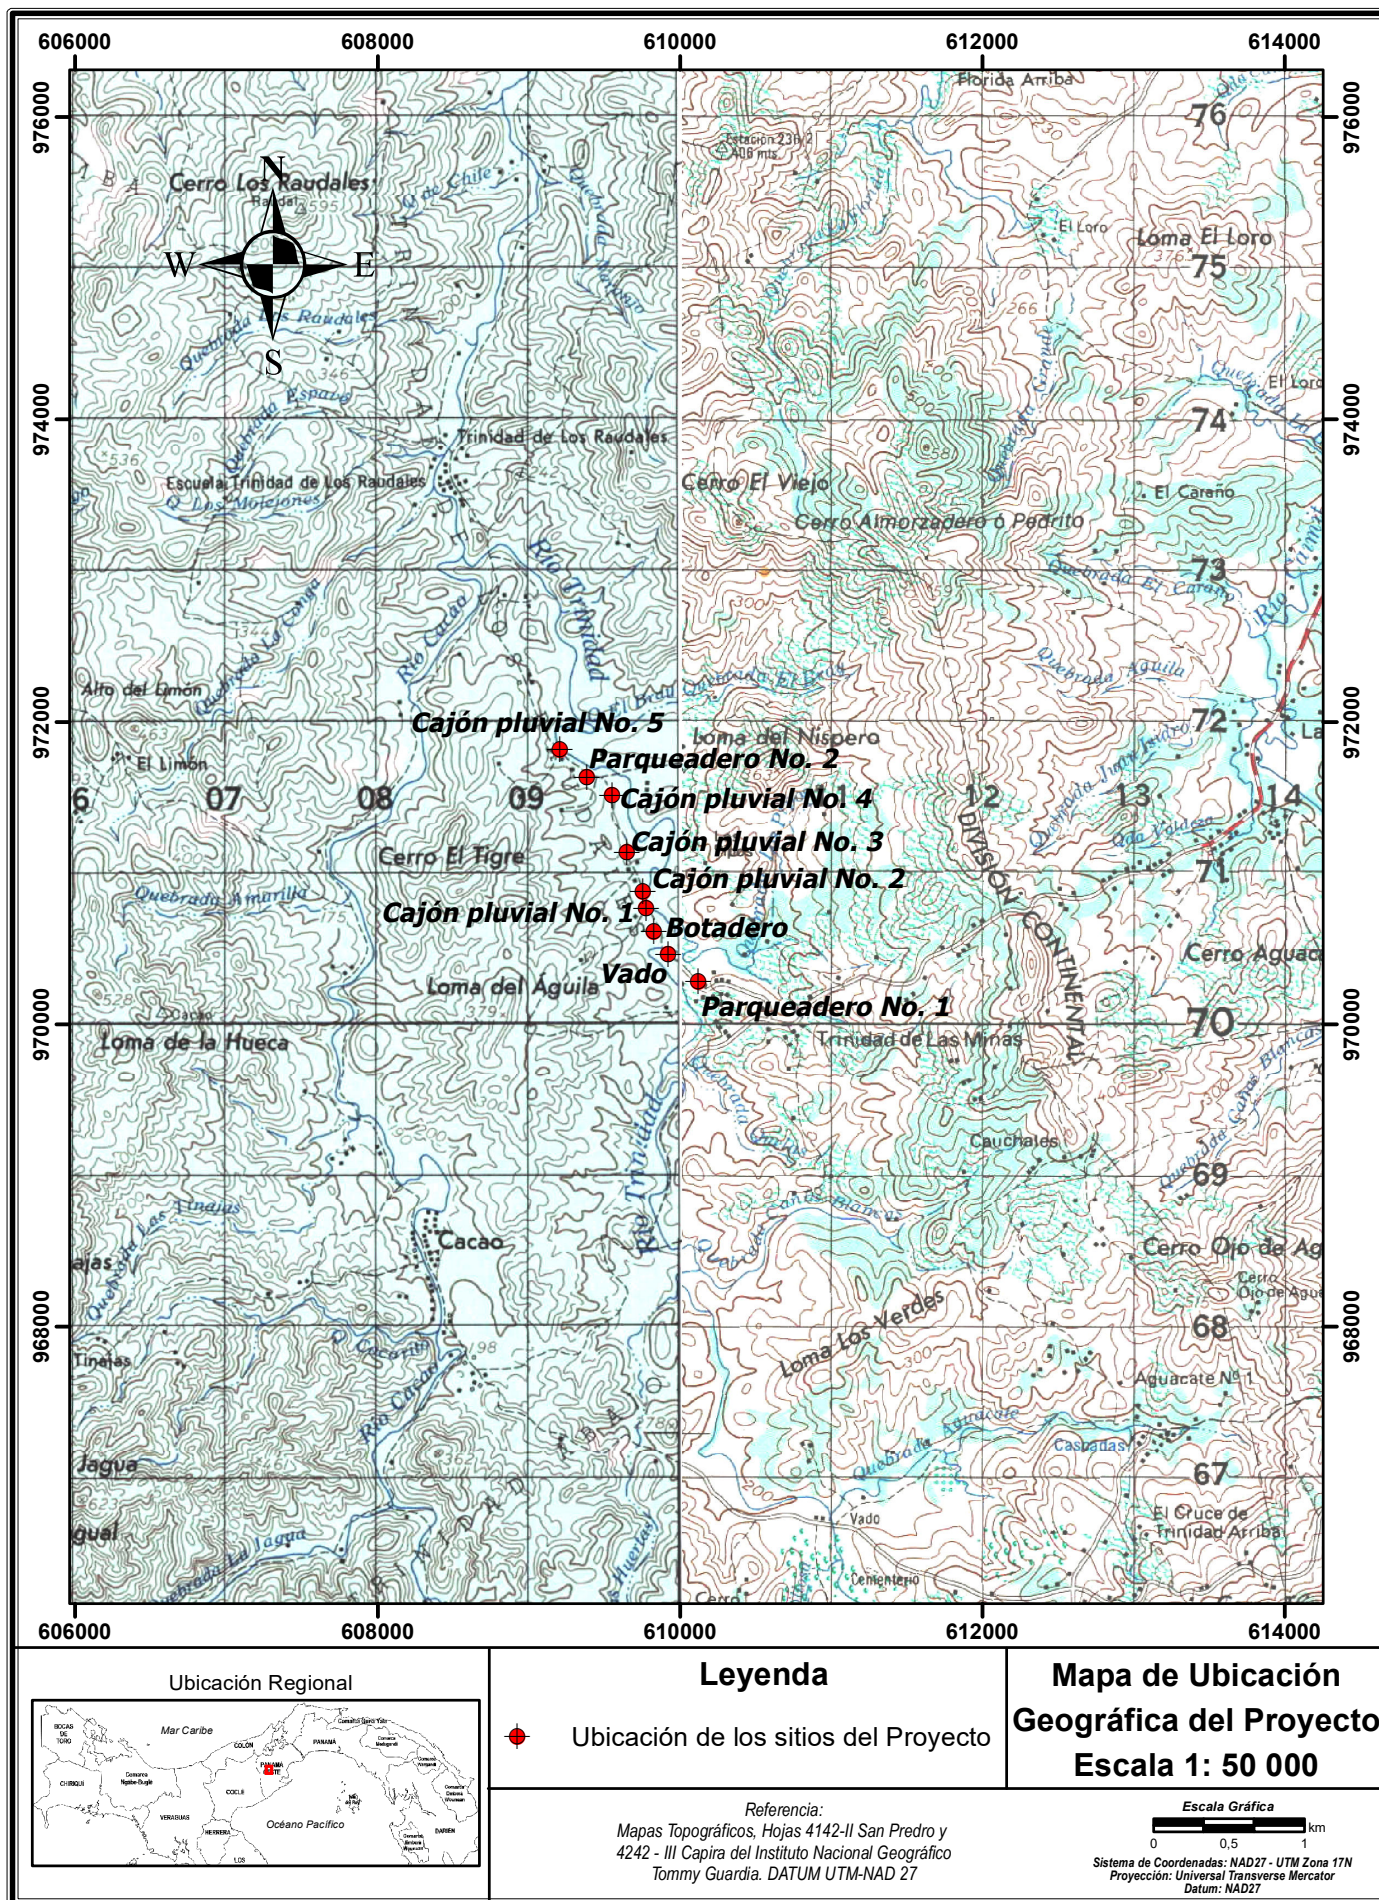

Ubicación Regional

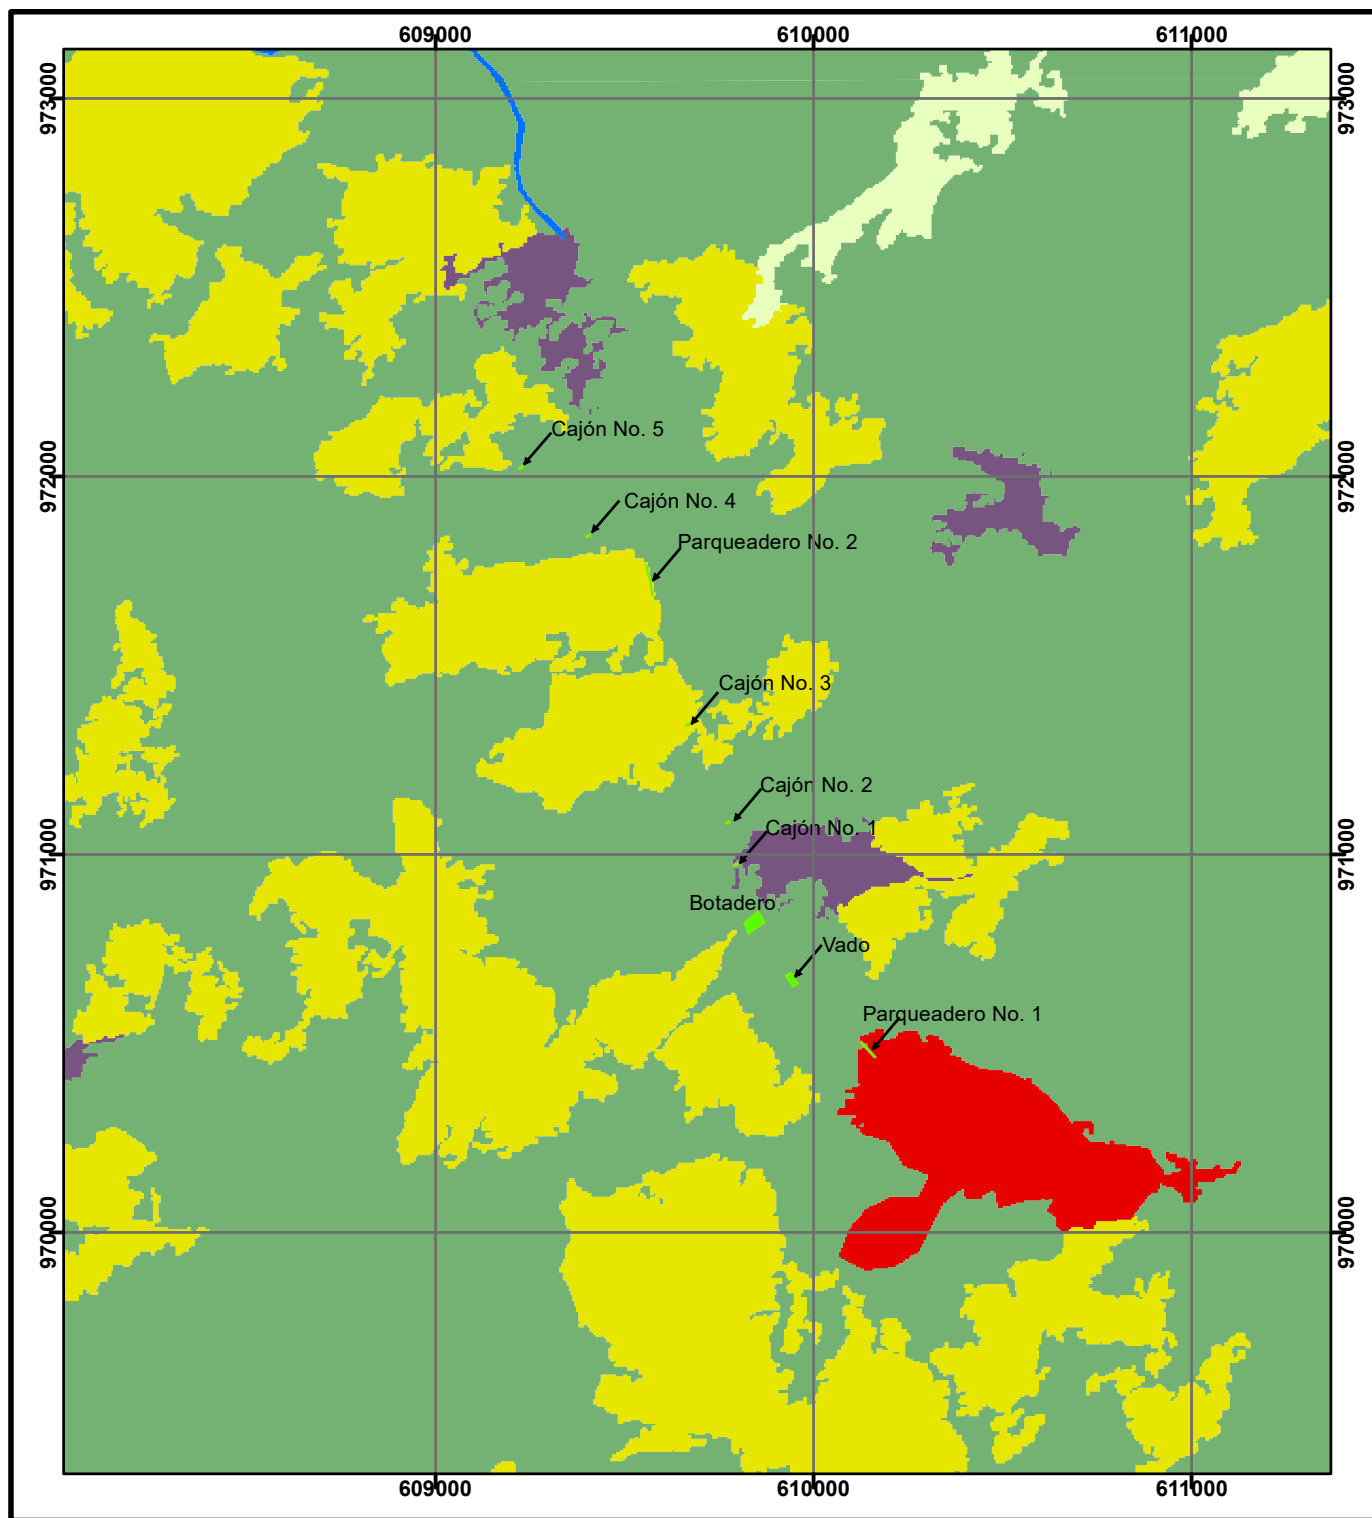


LEYENDA

■ Área del Proyecto

Cobertura Boscosa y Uso de Suelos

- Bosque Latifoliado Mixto Maduro
- Bosque Latifoliado Mixto Secundario
- Pasto
- Rastrojo y Vegetación Arbustiva
- Superficie de Agua
- Área Poblada

Escala 1:20.000

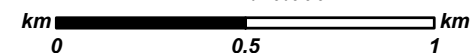


Sistema de Coordenadas: WGS84 - UTM Zona 17N
Proyección: Universal Transverse Mercator
Datum: WGS84


Referencia:

Datos suministrados por el promotor.
Mapa de Cobertura Boscosa 2012 - MiAmbiente
<https://www.sinia.gob.pa/index.php/extensions/datos-abiertos-y-geoservicios2>

MAPA DE VEGETACIÓN
ESCALA 1:20 000

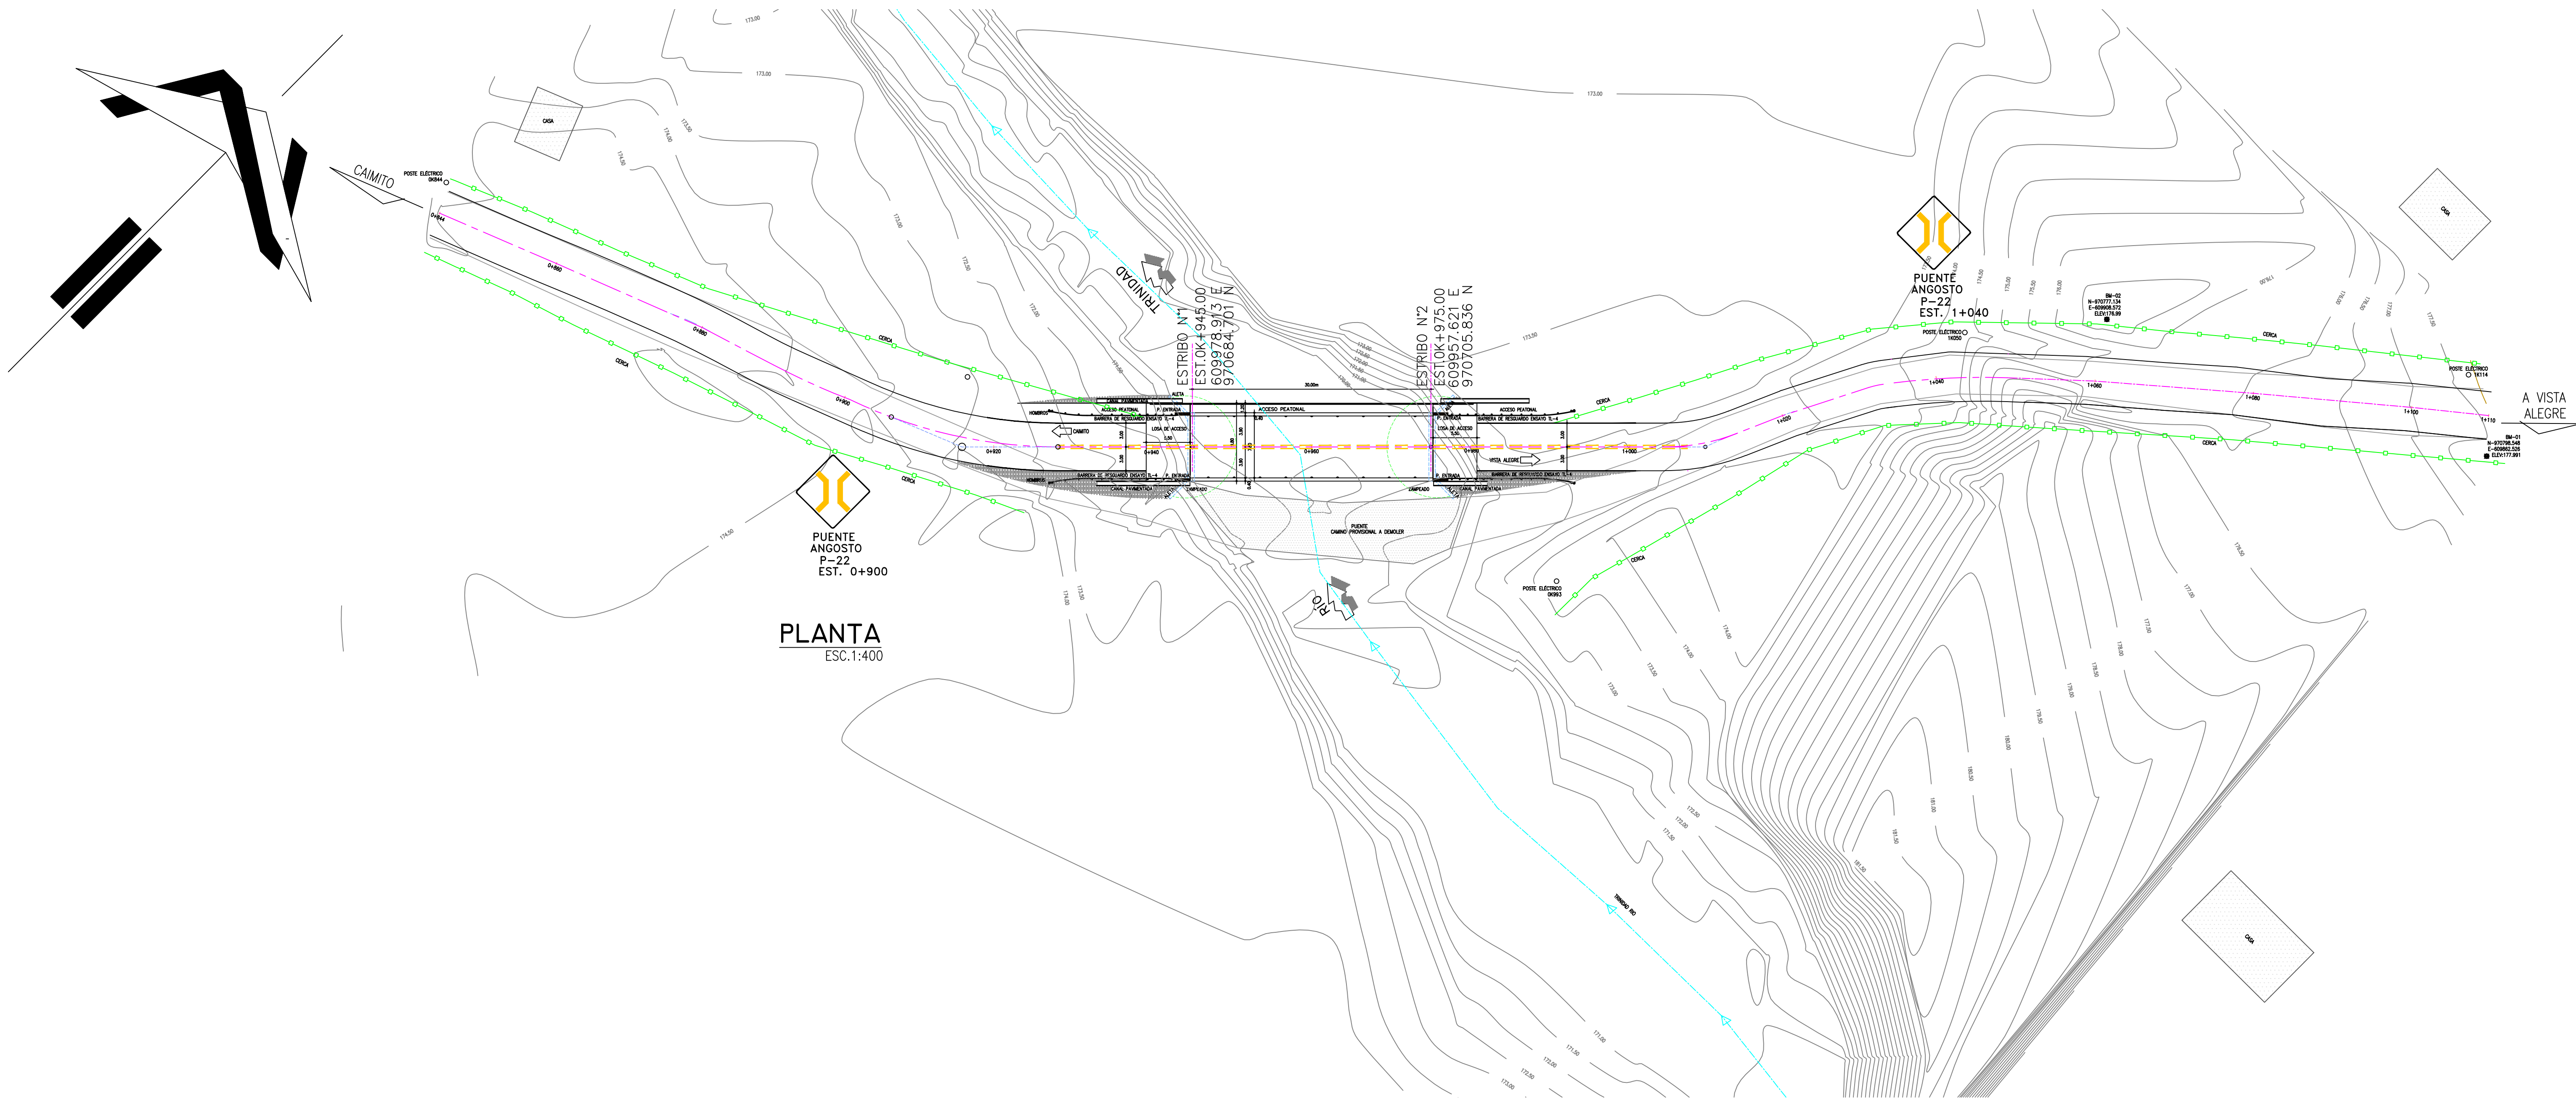

PLANTA
ESC. 1:400

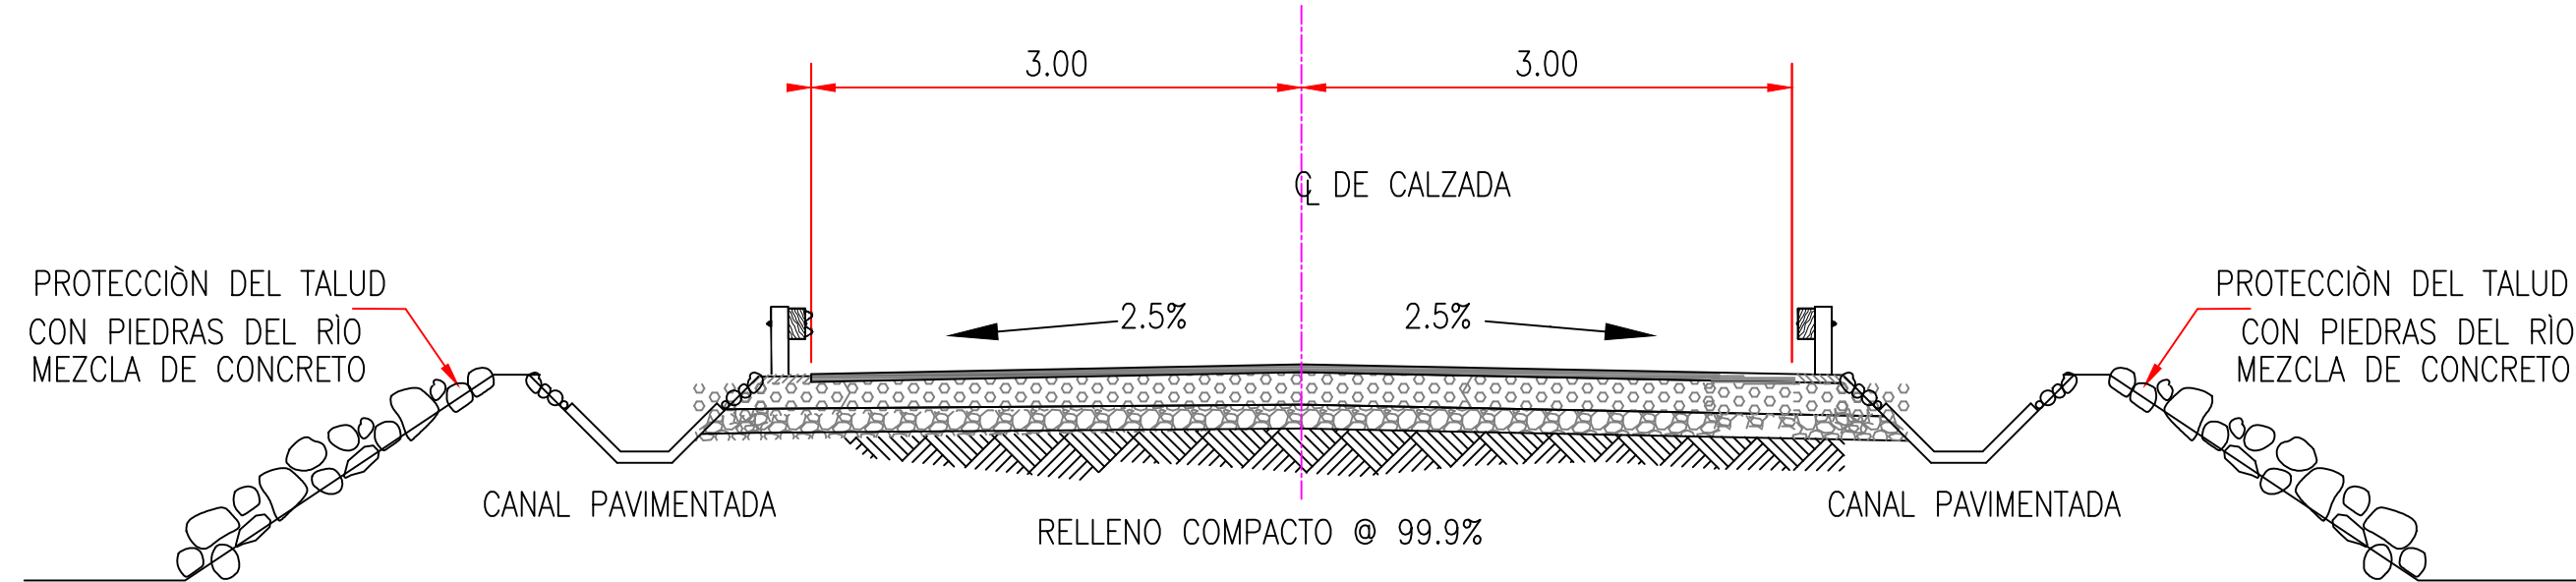

NOTA:
REVESTIR EL TALUD CON PIEDRAS Y MORTERO SERÁN DURAS ANGULARES, DE CANTERA O DE CAMPO DE TAL CALIDAD QUE NO SE DESINTEGREN EN CONTACTO CON AGENTES METEOLÓGICOS. LAS PIEDRAS TENDRÁN UN PESO QUE PODRÁ VARIAR ENTRE LOS 10 Y LOS 50kg. C/U Y NO MENOS DEL 60% DE ELLAS PESARÁ MÁS DE 25kg. LA MEZCLA DE CONCRETO SERÁ APROBADA POR EL INGENIERO RESIDENTE.


SECCION NUEVA EN LAS TRANSICIONES

sin escala

CANTIDADES

DESCRIPCIÓN	UNIDAD	CANTIDADES
① LDAC = LINEA DOBLE AMARILLA DISCONTINUA	ml	80.00
② LBBC LÍNEA BLANCA CONTINUA (INCLUYE AMBOS LADOS)	ml	400.00x4
③ SEÑAL INFORMATIVA P - 22	C/U	2
④ BARRERA PROTECTORA	ml	25.00x4



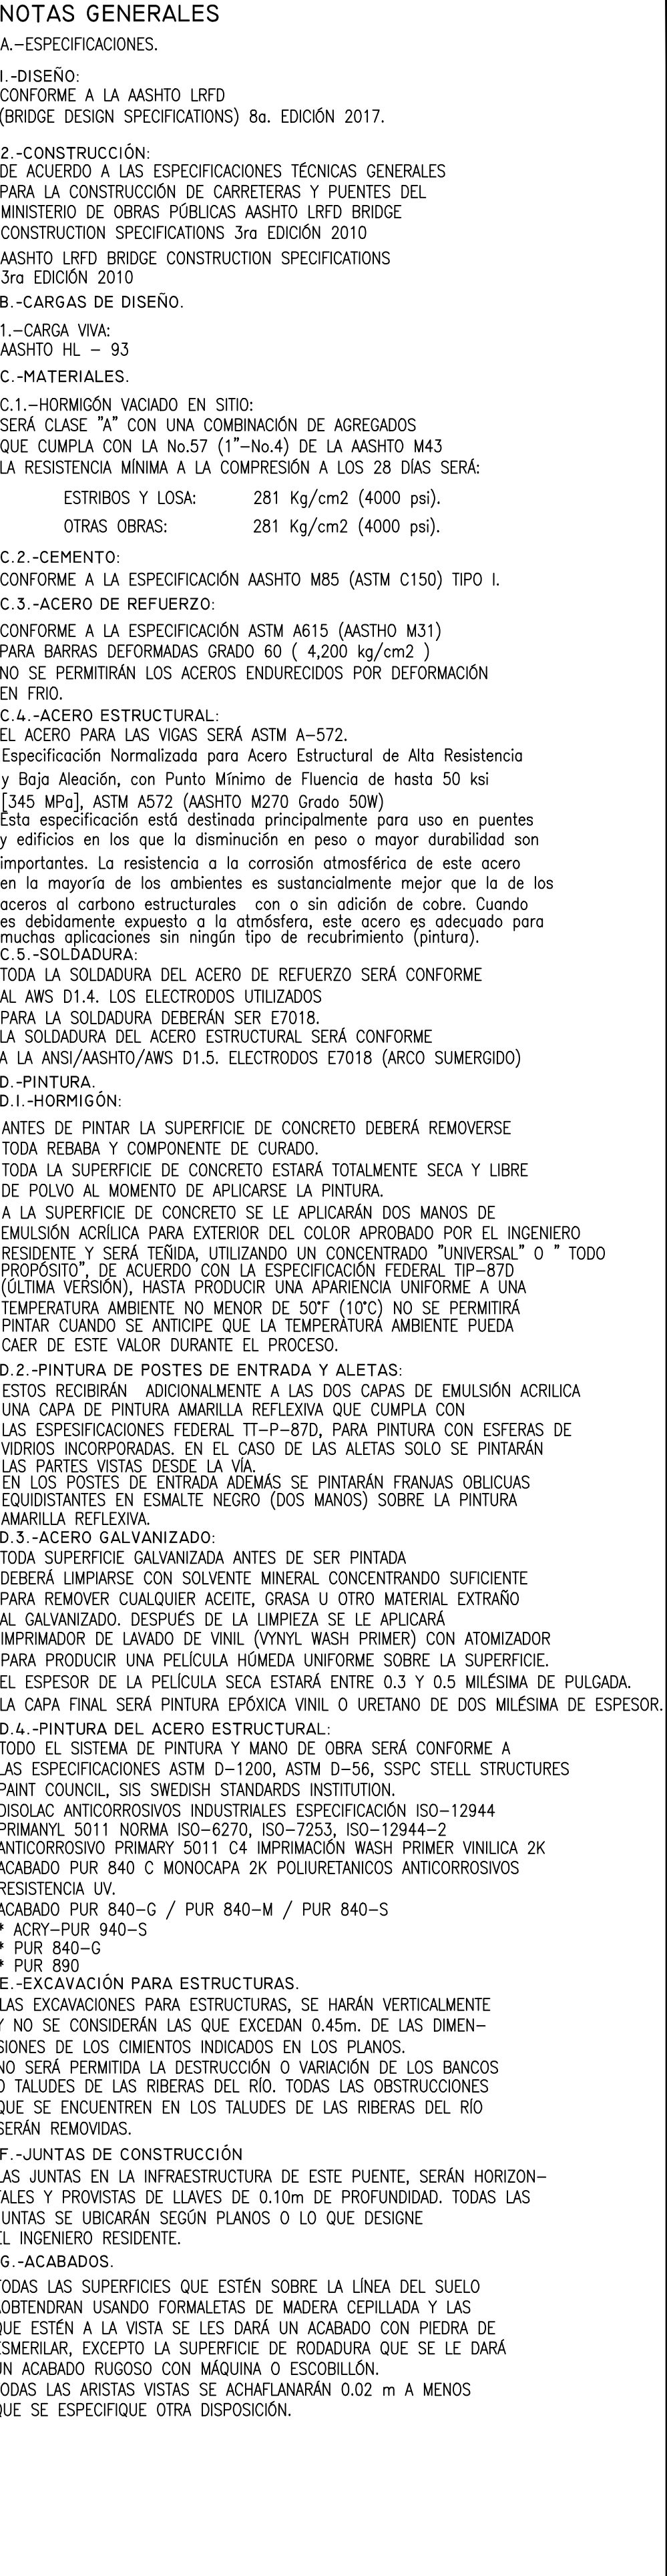

CONTRATANTE:		PROPONETE: CONSORCIO:		ALQUILER DE EQUIPO PESADO + CONSTRUCCIONES  CENTROEQUIPOS INT  CONSTRUCCIONES INDUSTRIALES, S. A.  Fabricado de Acero Estructural, S. A.		CONTENIDO DE LA HOJA		REVISION	FECHA	FIRMA	REPUBLICA DE PANAMÁ MINISTERIO DE OBRAS PÚBLICAS REHABILITACIÓN DE CARRETERAS DEL CORREGIMIENTO DE TRINIDAD, DISTRITO DE CAPIRA CAMINO (TRINIDAD – LAS MINAS – VISTA ALEGRE) PUENTE VEHICULAR SOBRE EL RÍO TRINIDAD ESTACIÓN: 0K+900, LONGITUD = 30.00 m. PROVINCIA DE PANAMA OESTE		DISEÑADO POR: Ing. Aracelis Saenz y F.A.E.S.A.	REVISADO POR: CONSORCIO GRUPO CEAN	HOJA	TOTAL
REPÚBLICA DE PANAMÁ GOBIERNO NACIONAL		MINISTERIO DE OBRAS PÚBLICAS									03	11				
											ESCALAS: indicadas					
											FECHA:	2021				
											SOMETIDO POR: CONSORCIO GRUPO CEAN		APROBADO POR: Ministerio de Obras Públicas			

