


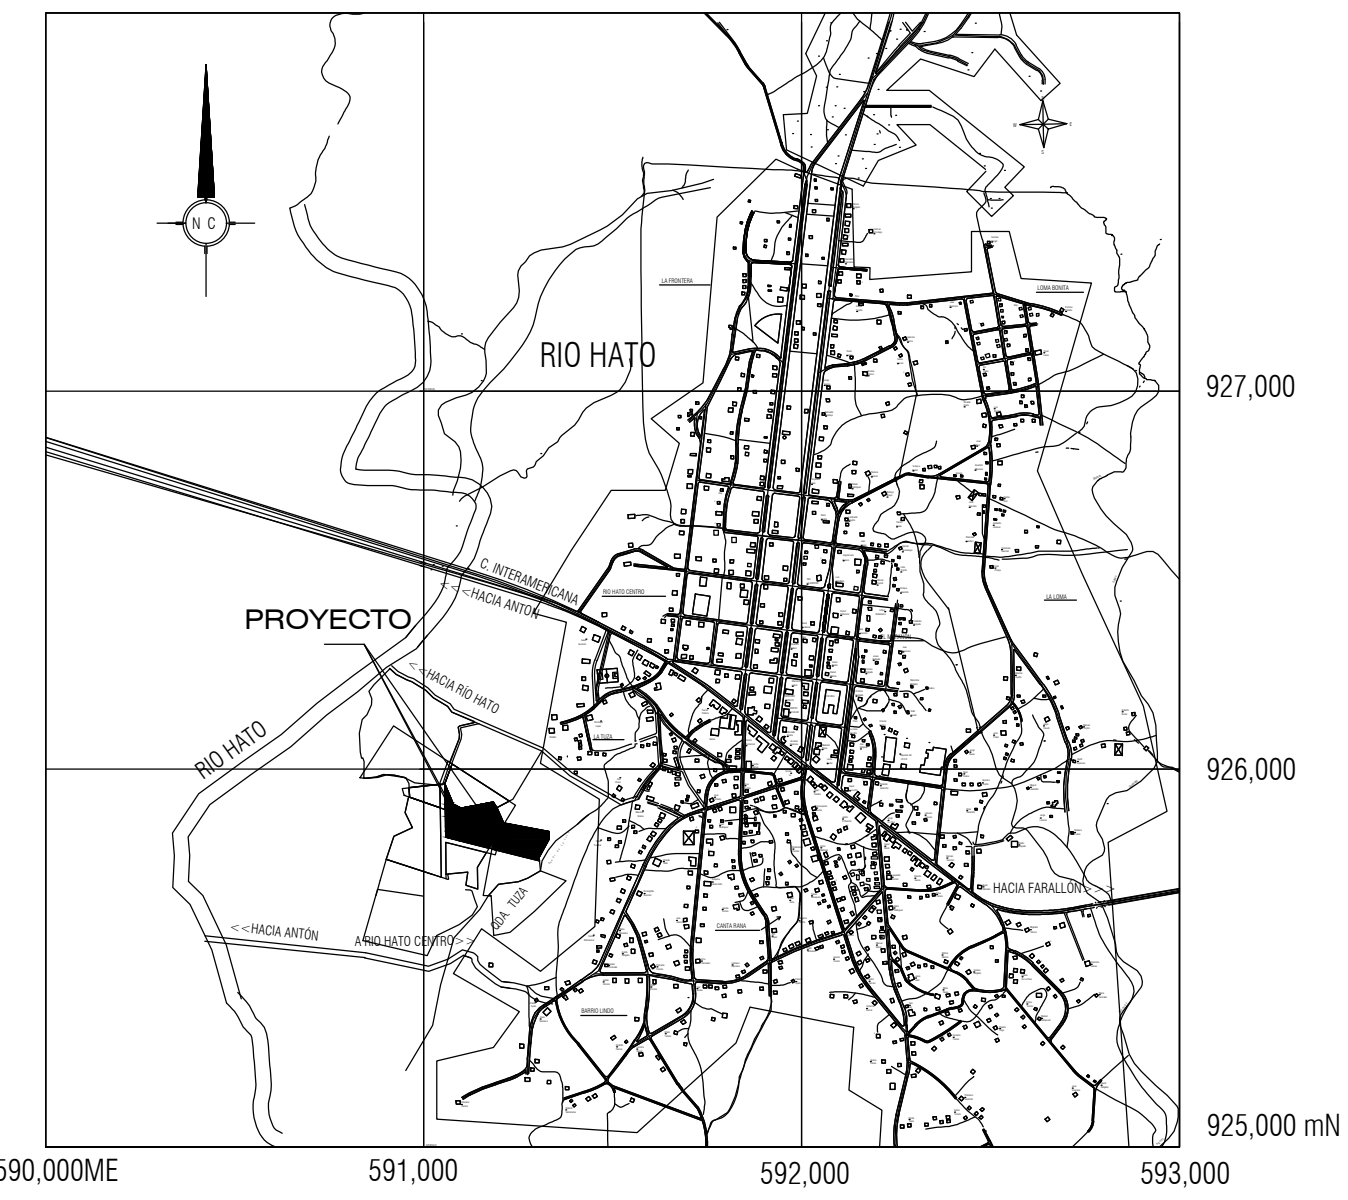

LOCALIZACION REGIONAL

ESC. 1/20,000

UBICADO EN LA TUZA, CORREGIMIENTO DE RIO HATO,
DISTRITO DE ANTON, PROVINCIA DE COCLE, REPUBLICA DE PANAMA.

GENERALES

EMMA'S VILLAGE
PROPIEDAD DE : FIJ DEVELOPERS INC.



FINCA 30219026
CODIGO DE UBICACION 2107

FABIAN A. MORALES ALBA
C.I.P. 6-101-221

AREA CASA :
AREA CERRADA: 54.39 M2
AREA ABIERTA: 7.68 M2
AREA TOTAL: 62.07 M2
AREA DE LOTE : 157.25 M2


PLANTA ARQUITECTONICA

ESC. 1/50

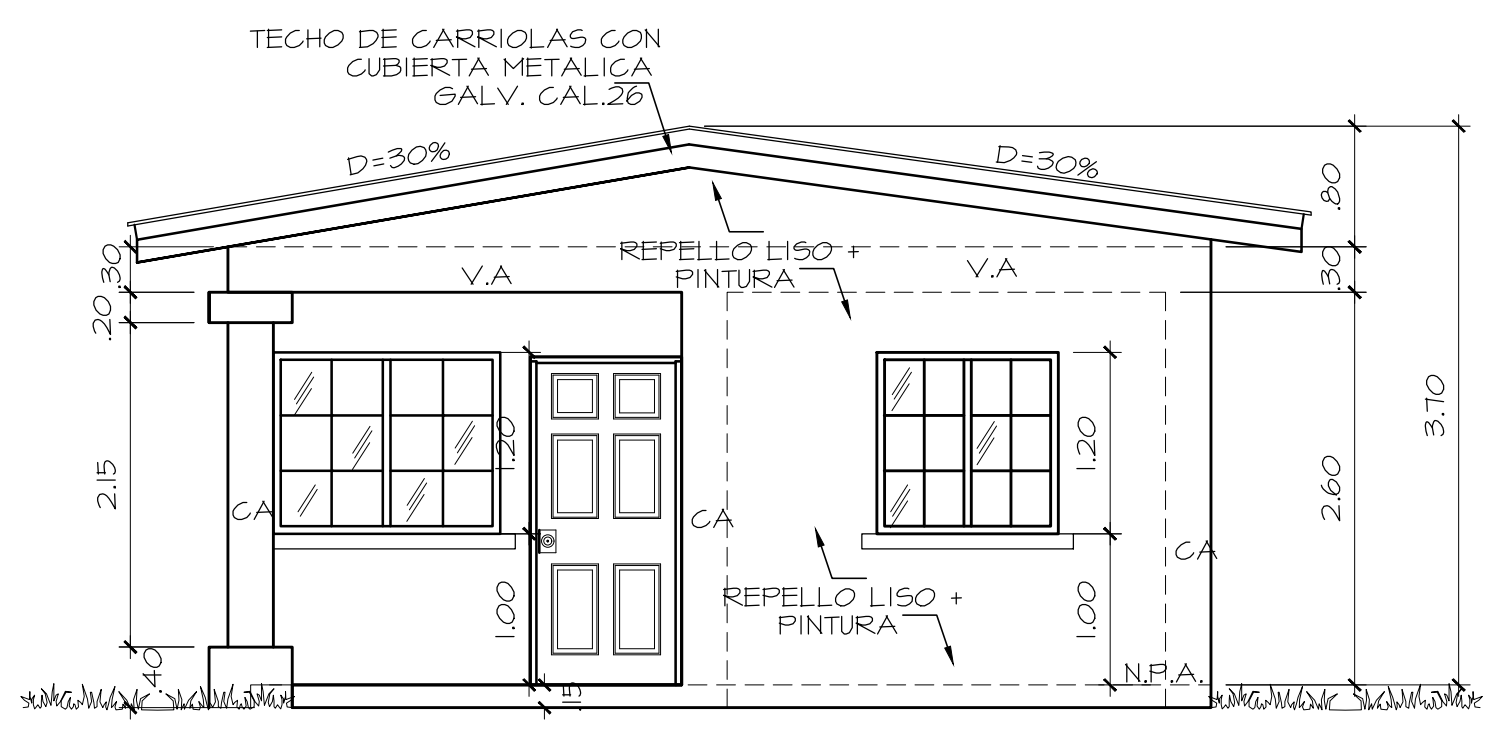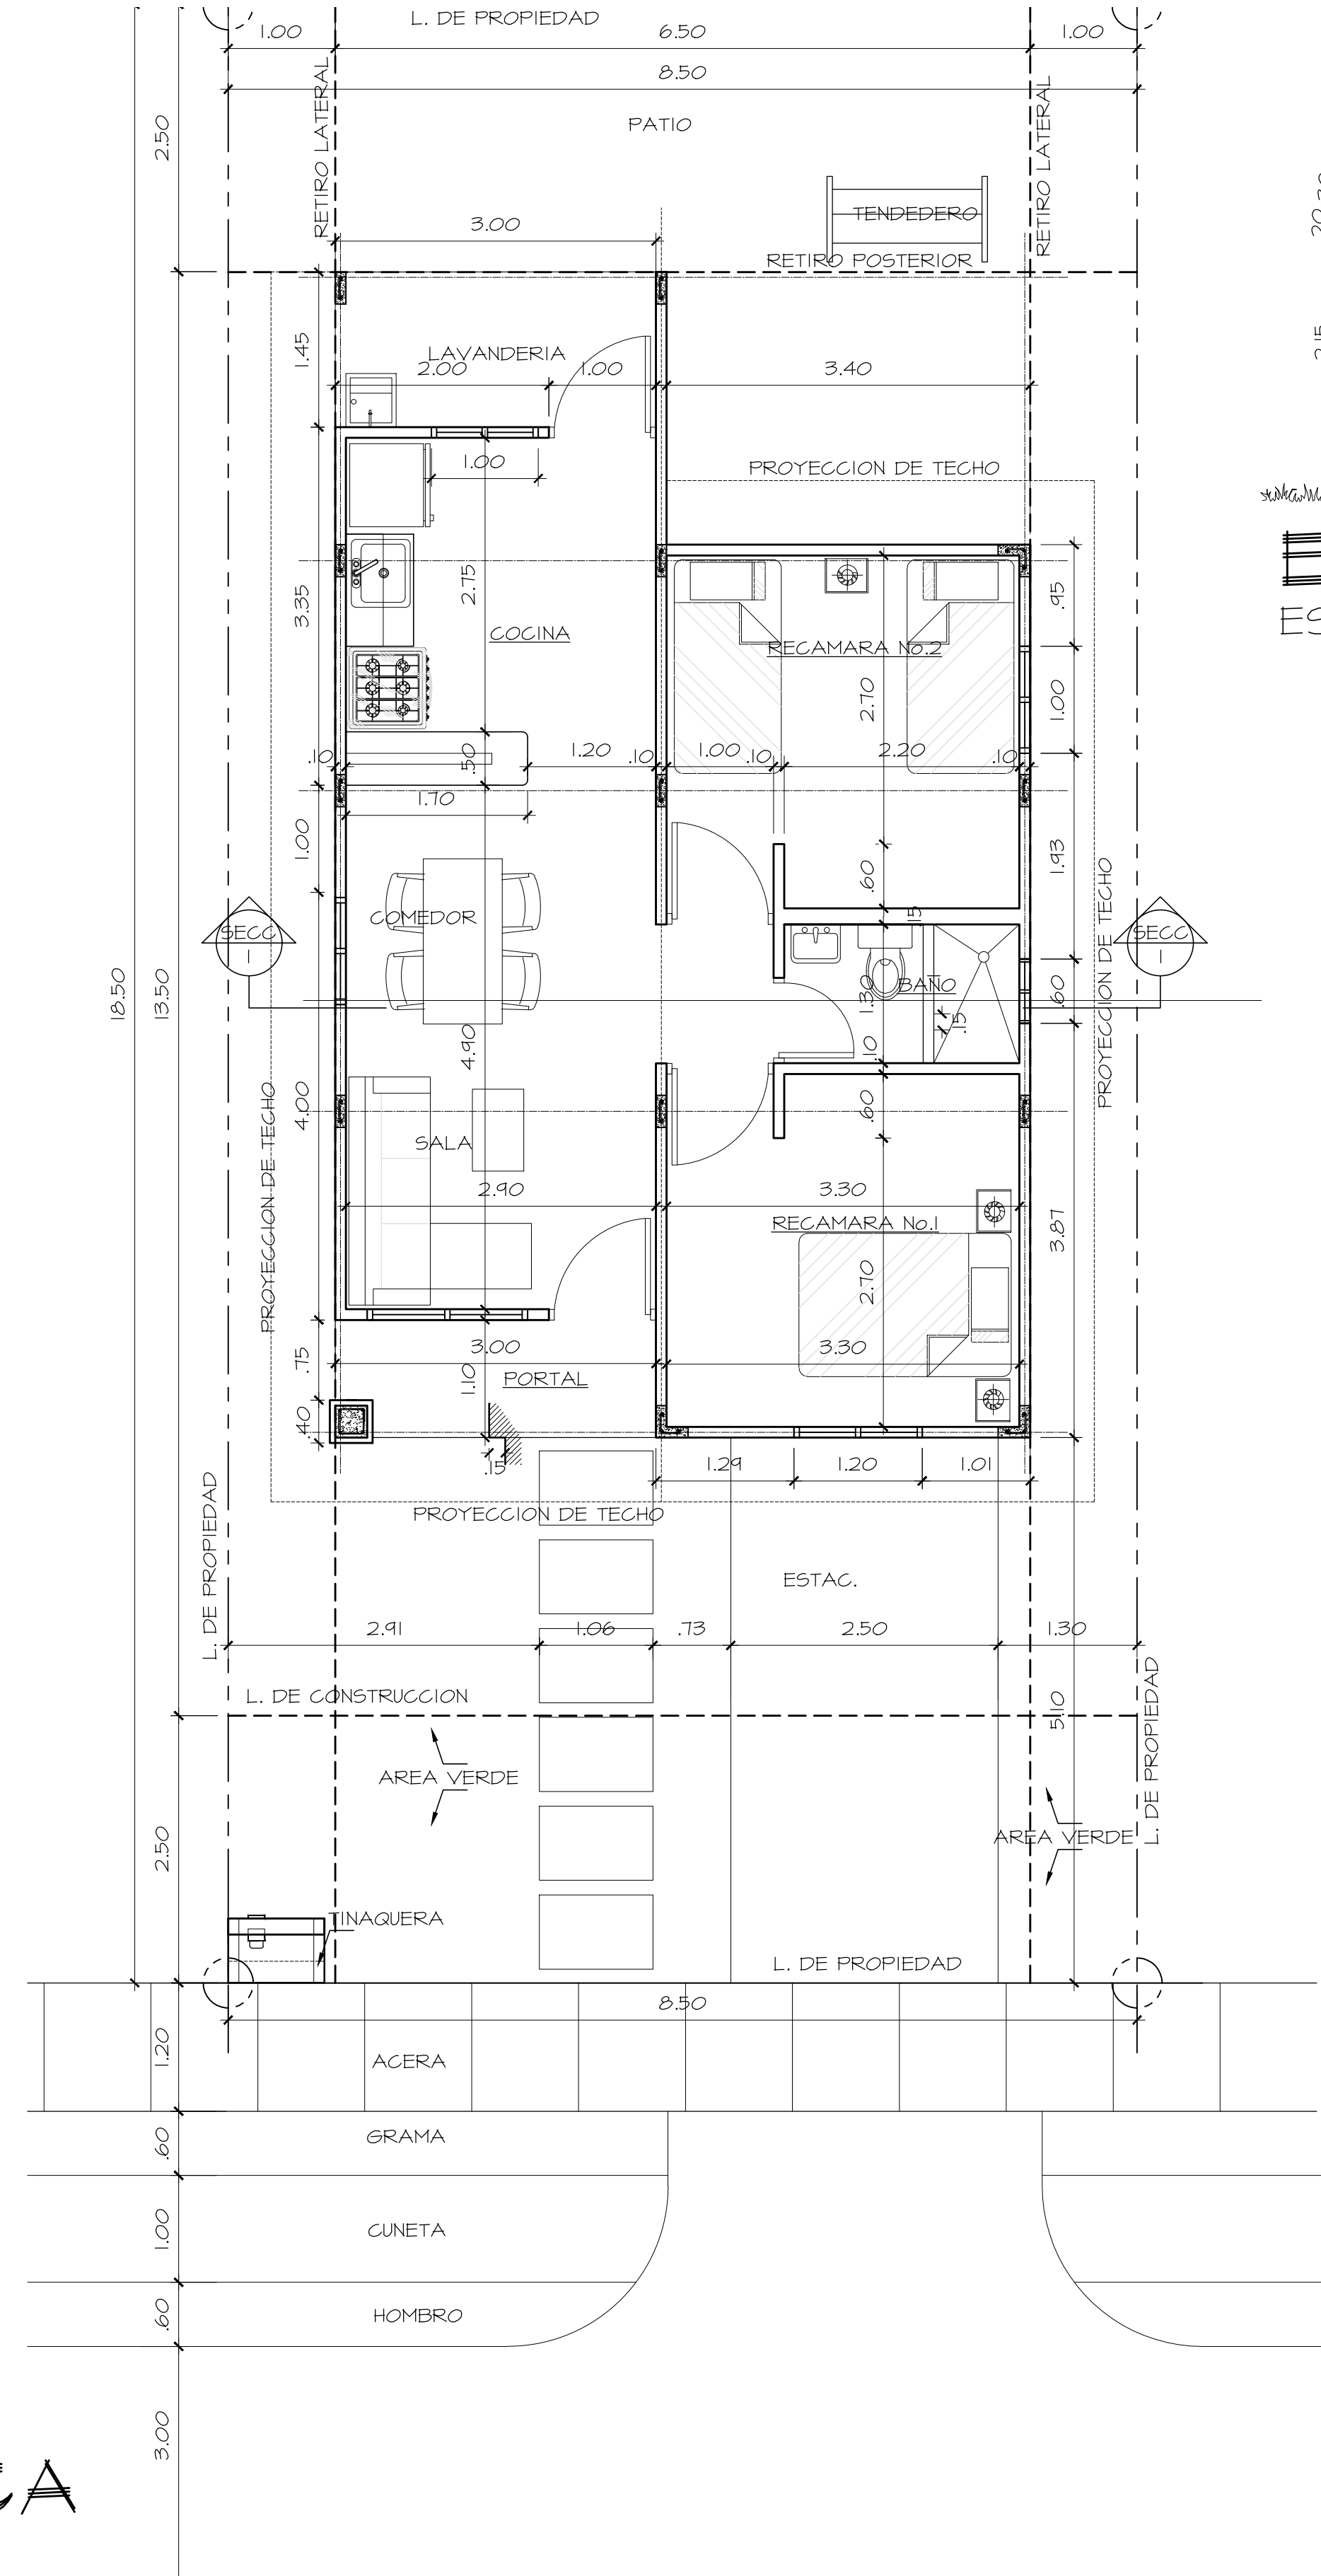


ELEVACION FRONTAL

ESC. 1/50

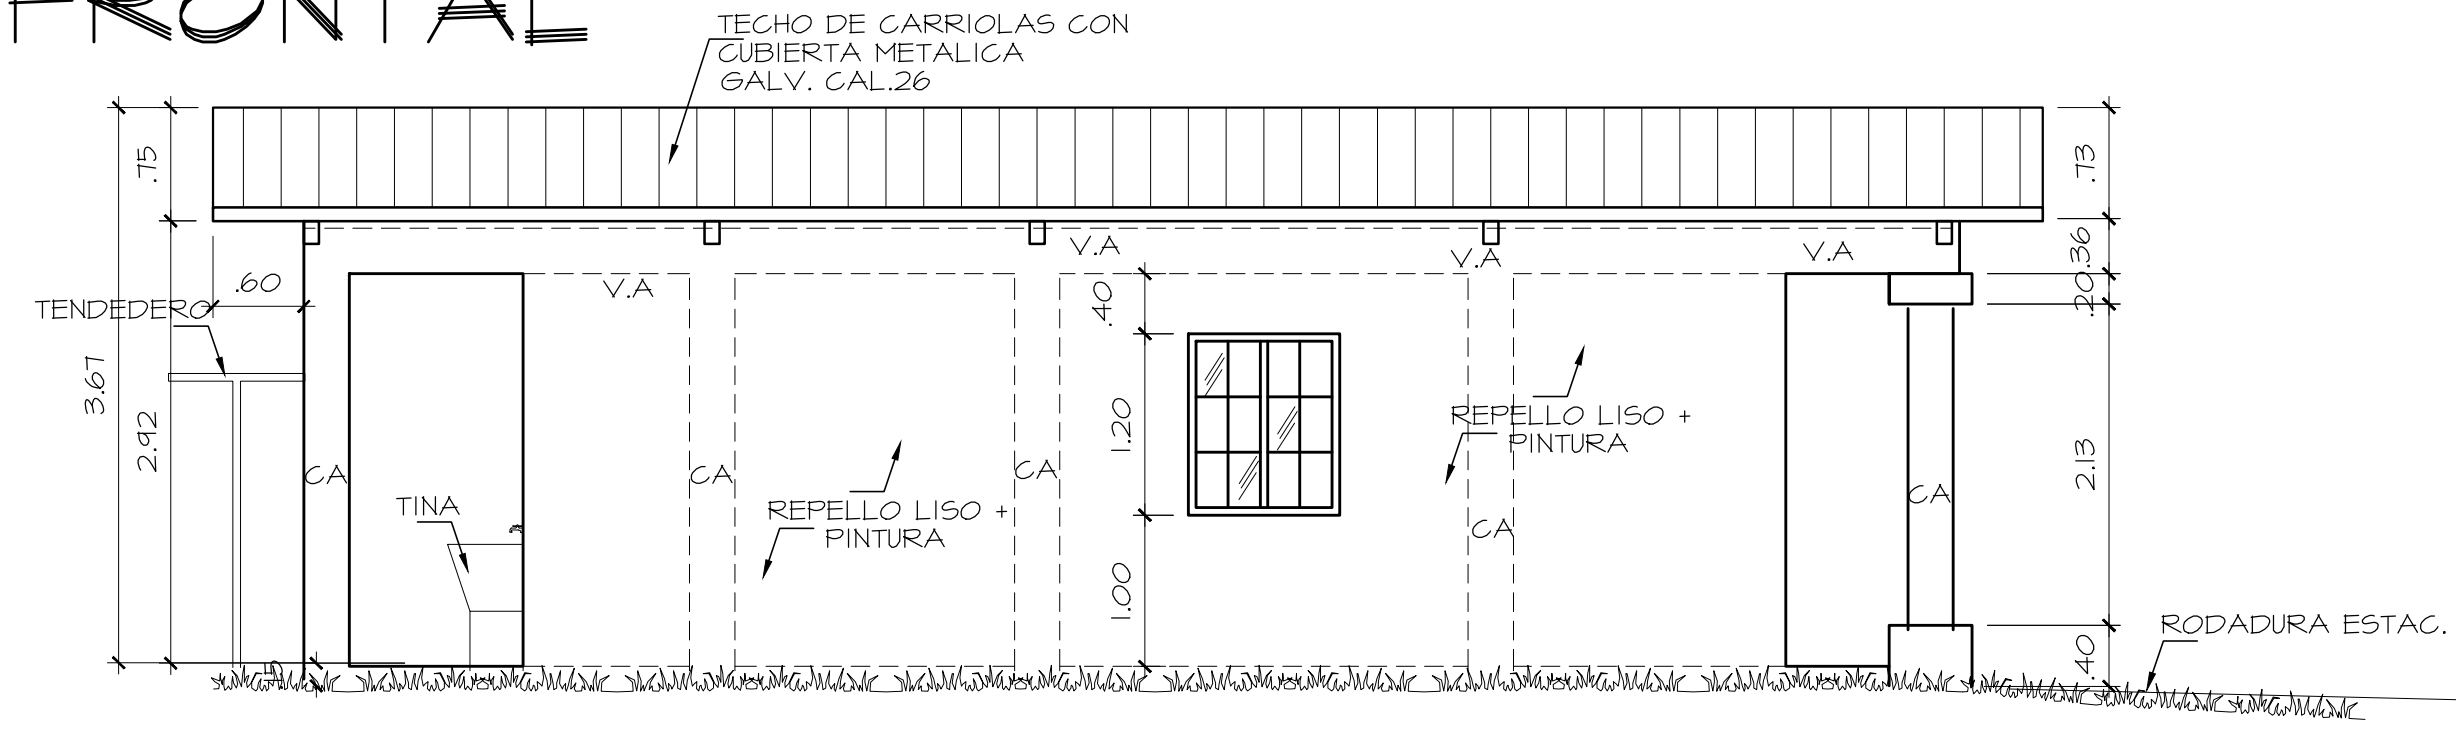


ELEVACION LATERAL IZQUIERDA

ESC. 1/50

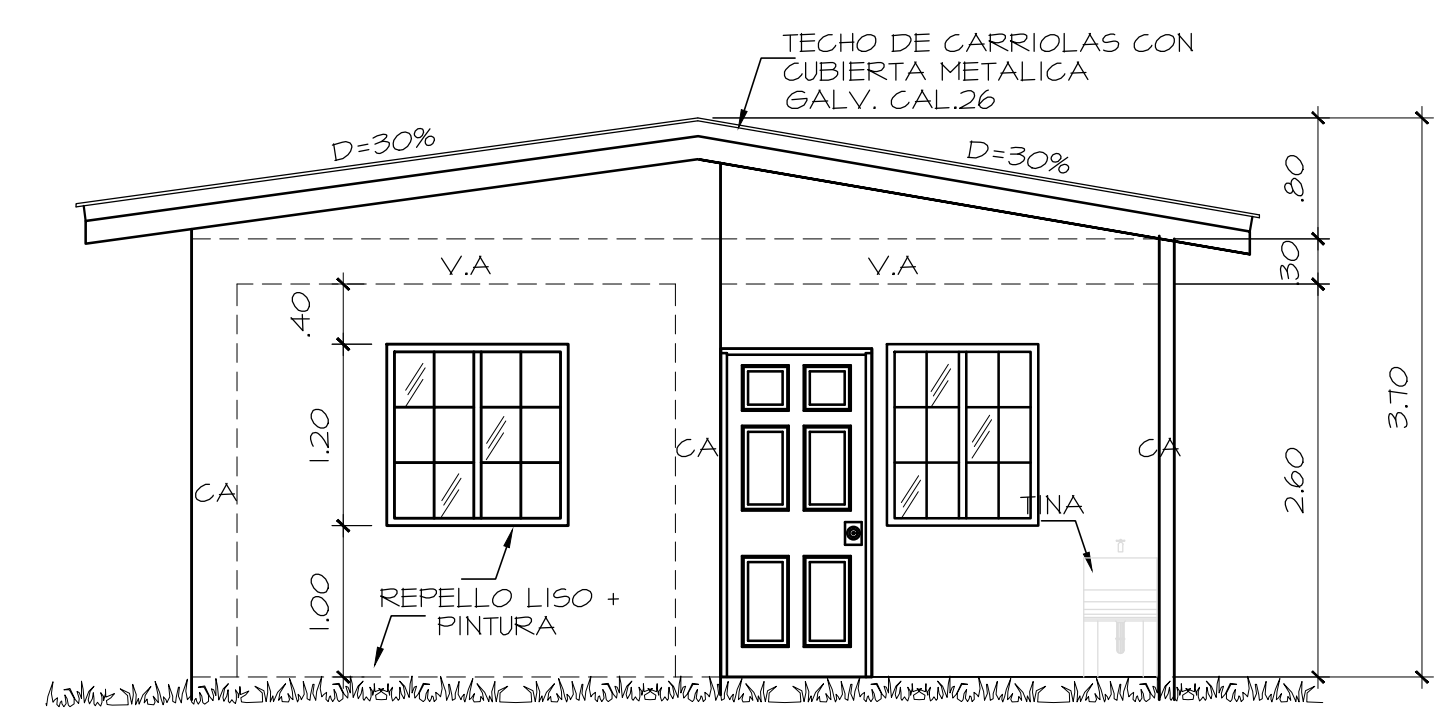


ELEVACION POSTERIOR

ESC. 1/50

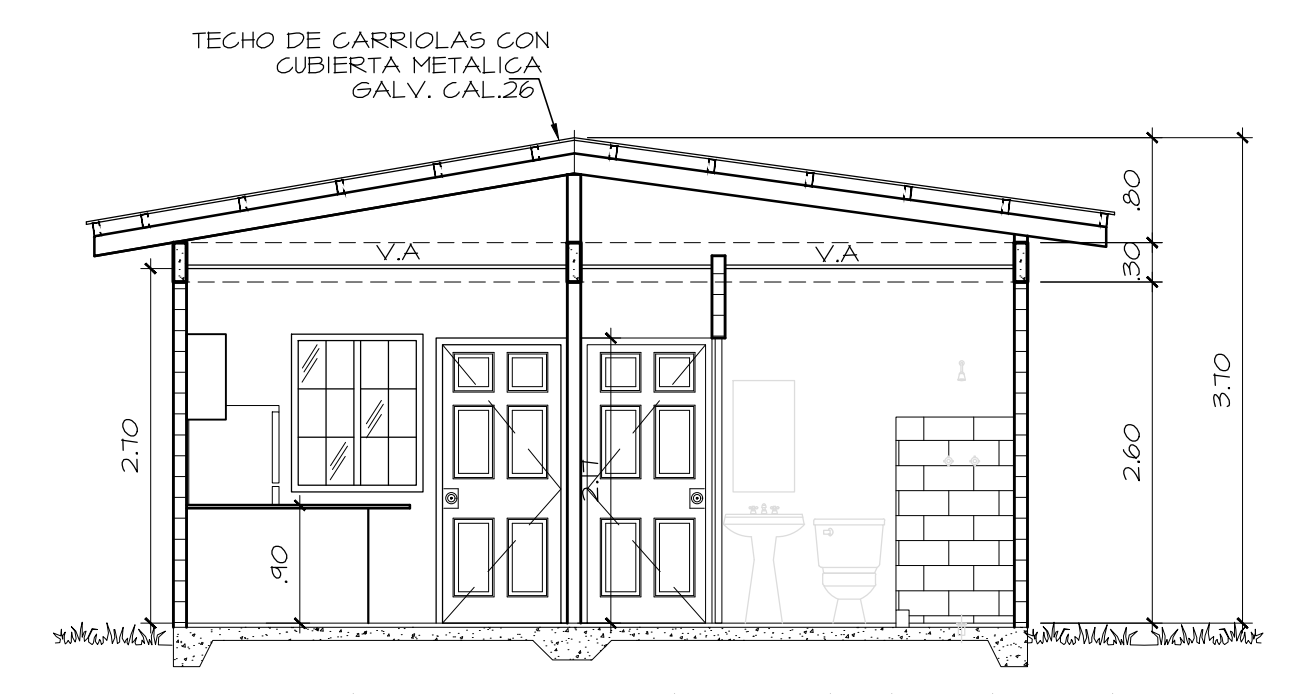


SECCION I-I

ESC. 1/50

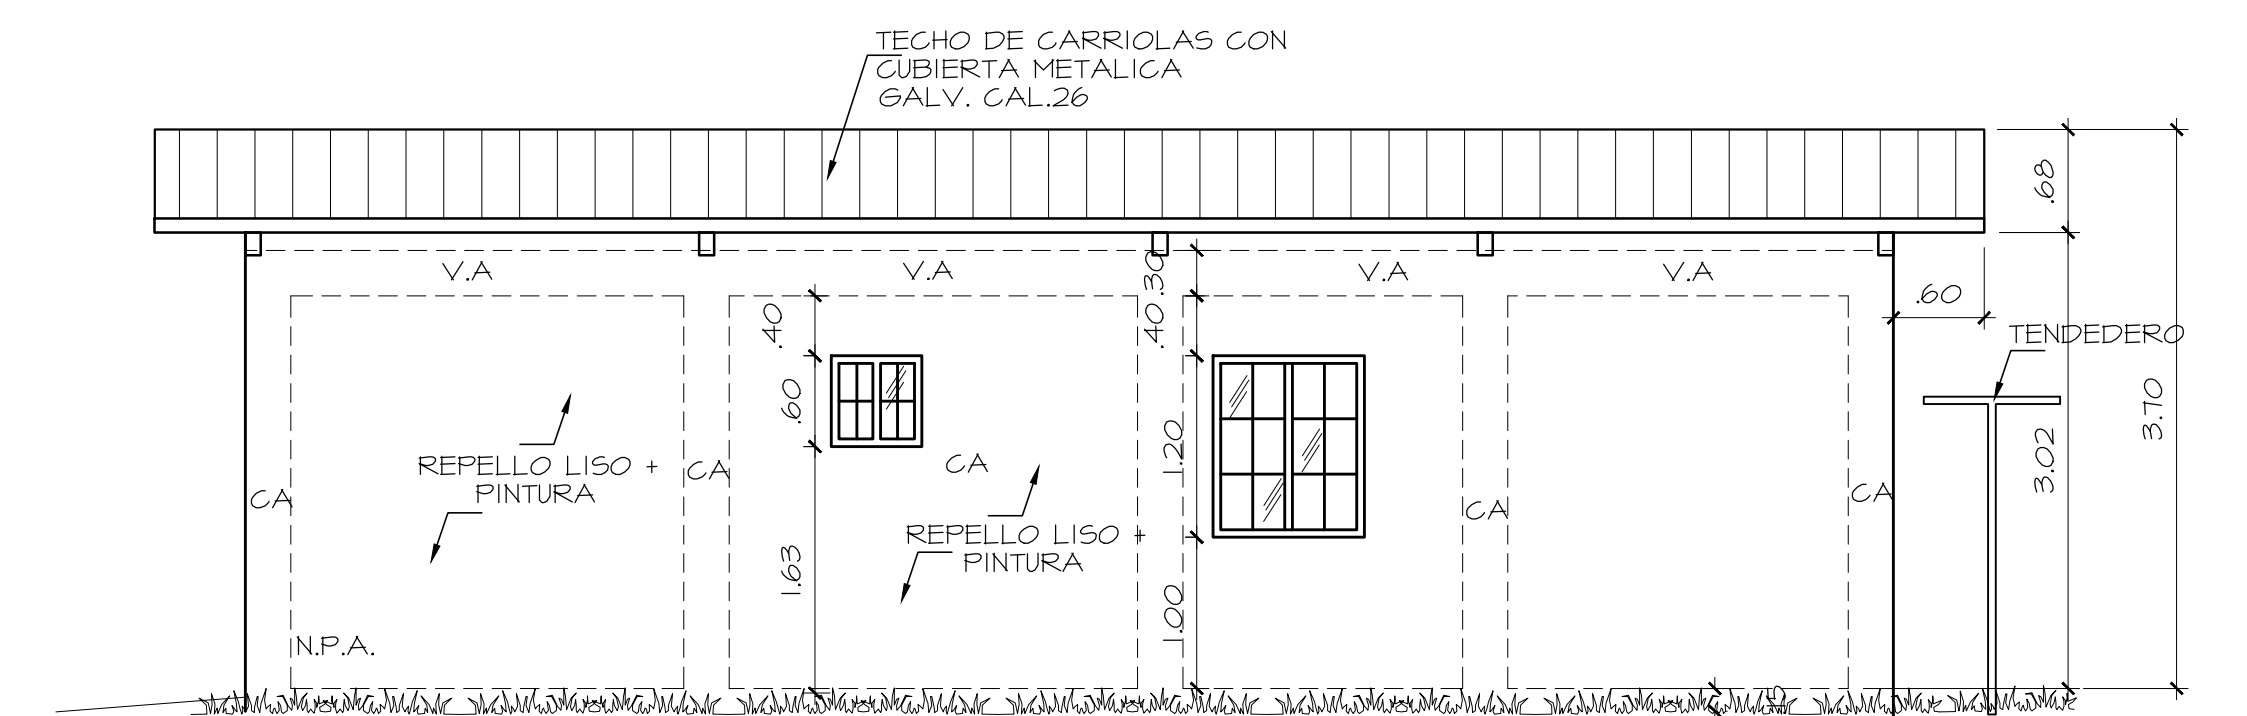

ELEVACION LATERAL DERECHA

ESC. 1/50

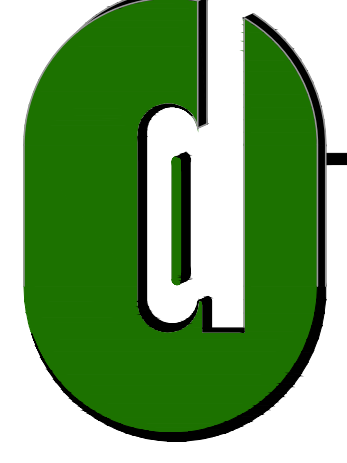

D-CERO

Proyecto Residencial de casas de interés social
"EMMA'S VILLAGE"

Propiedad de:
FIJ DEVELOPERS INC.
Ubicada en La Tuza, Corregimiento de Rio Hato,
Distrito de Anton, Provincia de Coclé, República de Panamá

DISEÑO: ARG. PILAR CHOCKEE L.	DISEÑO ESTRUCTURAL:	DISEÑO ELECTRIC:	ING. MUNICIPAL:
DESARROLLO DE PLANOS: D-CERO	DISEÑO DE PLUMERIA:	DISEÑO MECANICO:	SEPTIEMBRE 2021
	DISEÑO AIRE ACONDICIONADO:	ESTUDIO GEOTECNICO:	
ANTEPROYECTO HOJA: ANT-2 DE: ANT-5			02
			05