


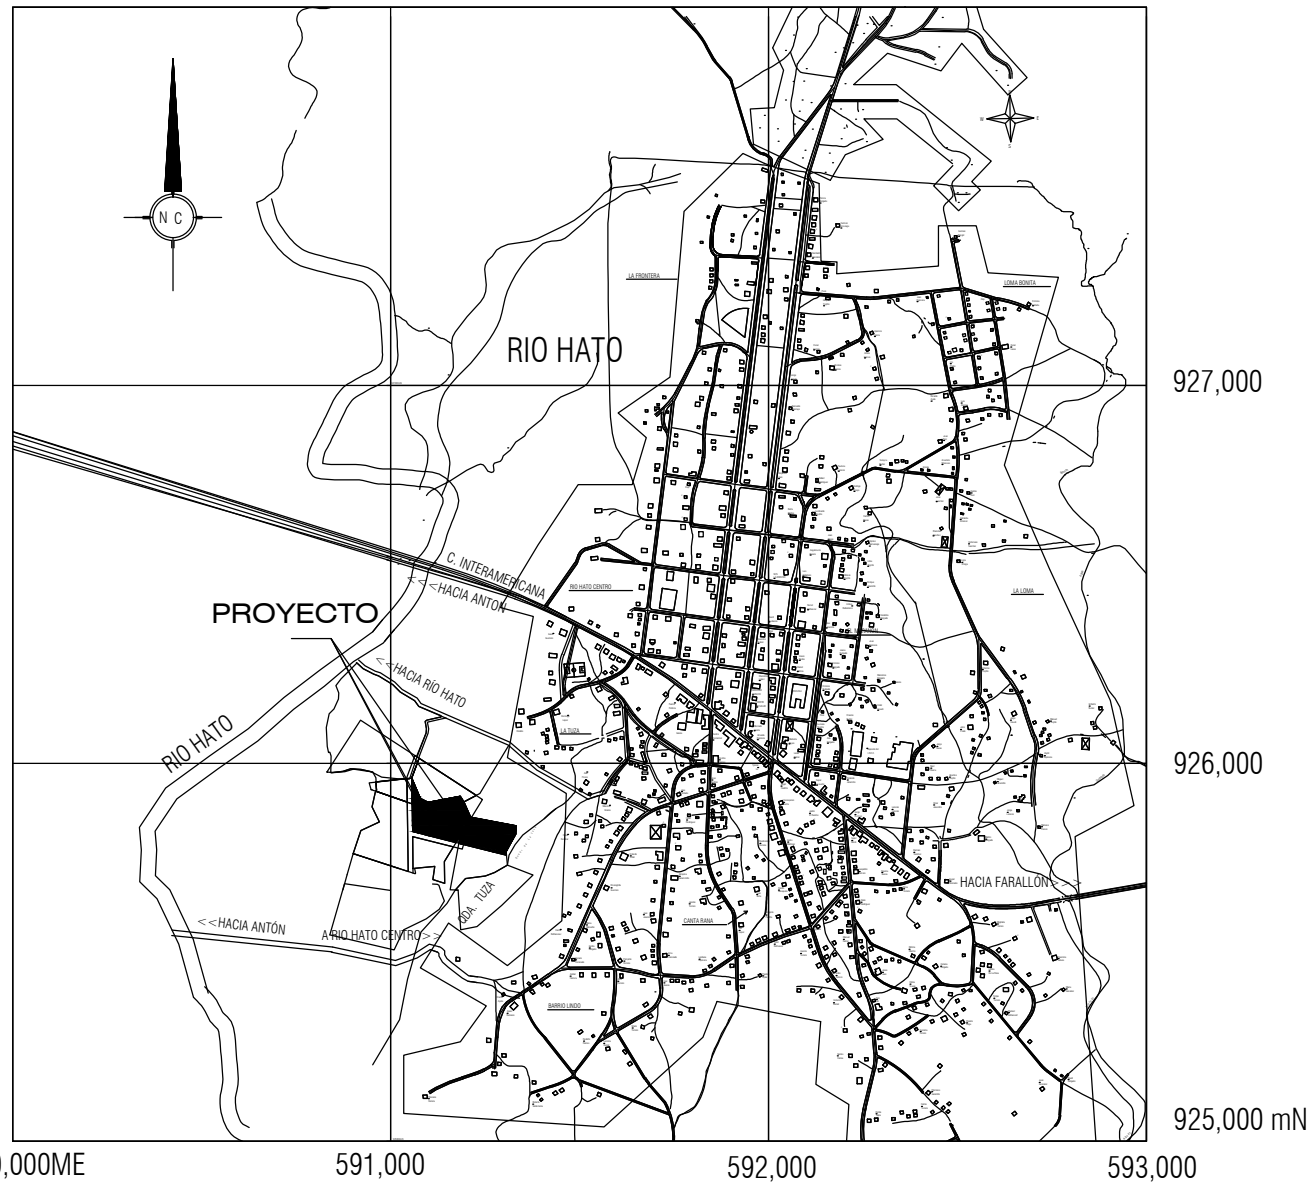

LOCALIZACION REGIONAL

ESC. 1/20,000

UBICADO EN LA TUZA, CORREGIMIENTO DE RIO HATO,
DISTRITO DE ANTON, PROVINCIA DE COCLE, REPUBLICA DE PANAMA.

GENERALES

EMMA'S VILLAGE
PROPIEDAD DE : FIJ DEVELOPERS INC.



FINCA 30219026
CODIGO DE UBICACION 2101

AREA CASA :
AREA CERRADA: 63.19 M2
AREA ABIERTA: 7.68 M2
AREA TOTAL: 70.87 M2
AREA DE LOTE : 151.25 M2

FABIAN A. MORALES ALBA
C.I.P. 6-TOI-227


PLANTA ARQUITECTONICA

ESC. 1/50

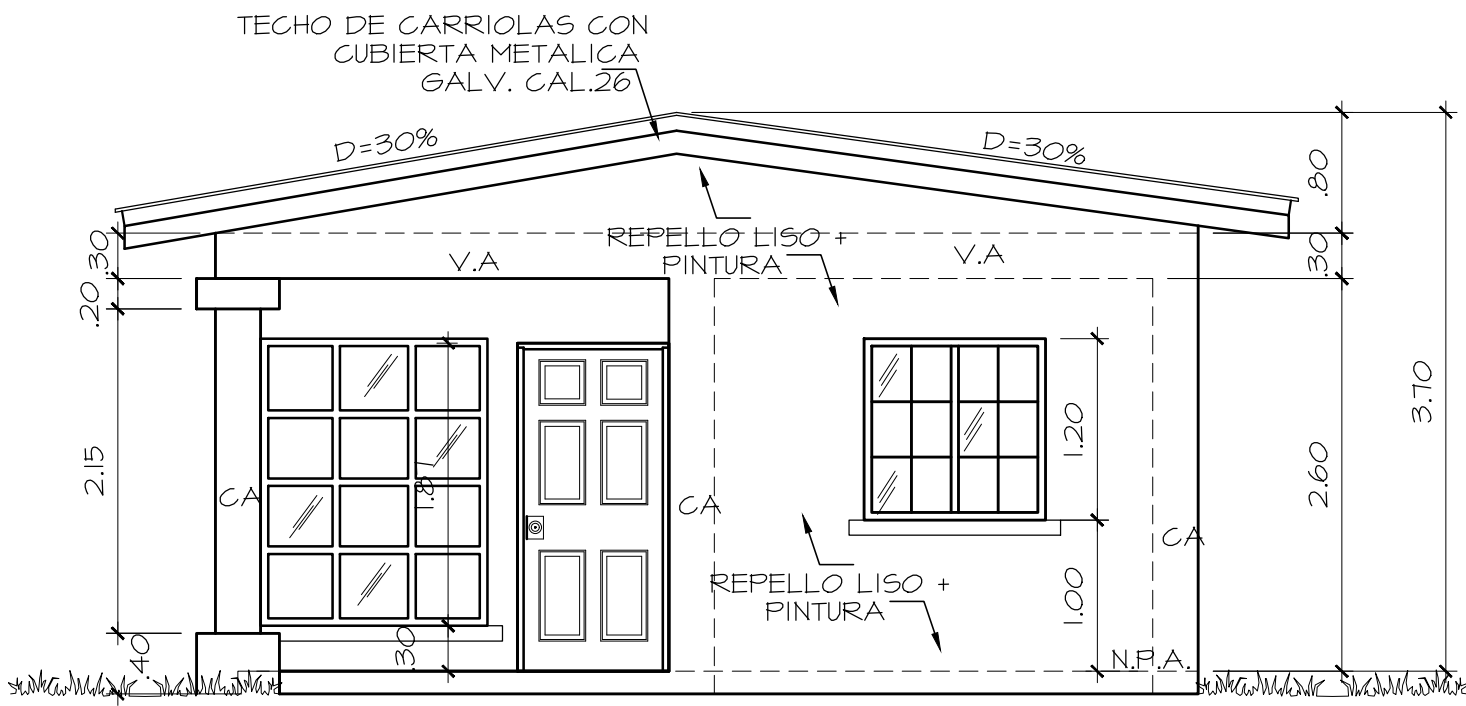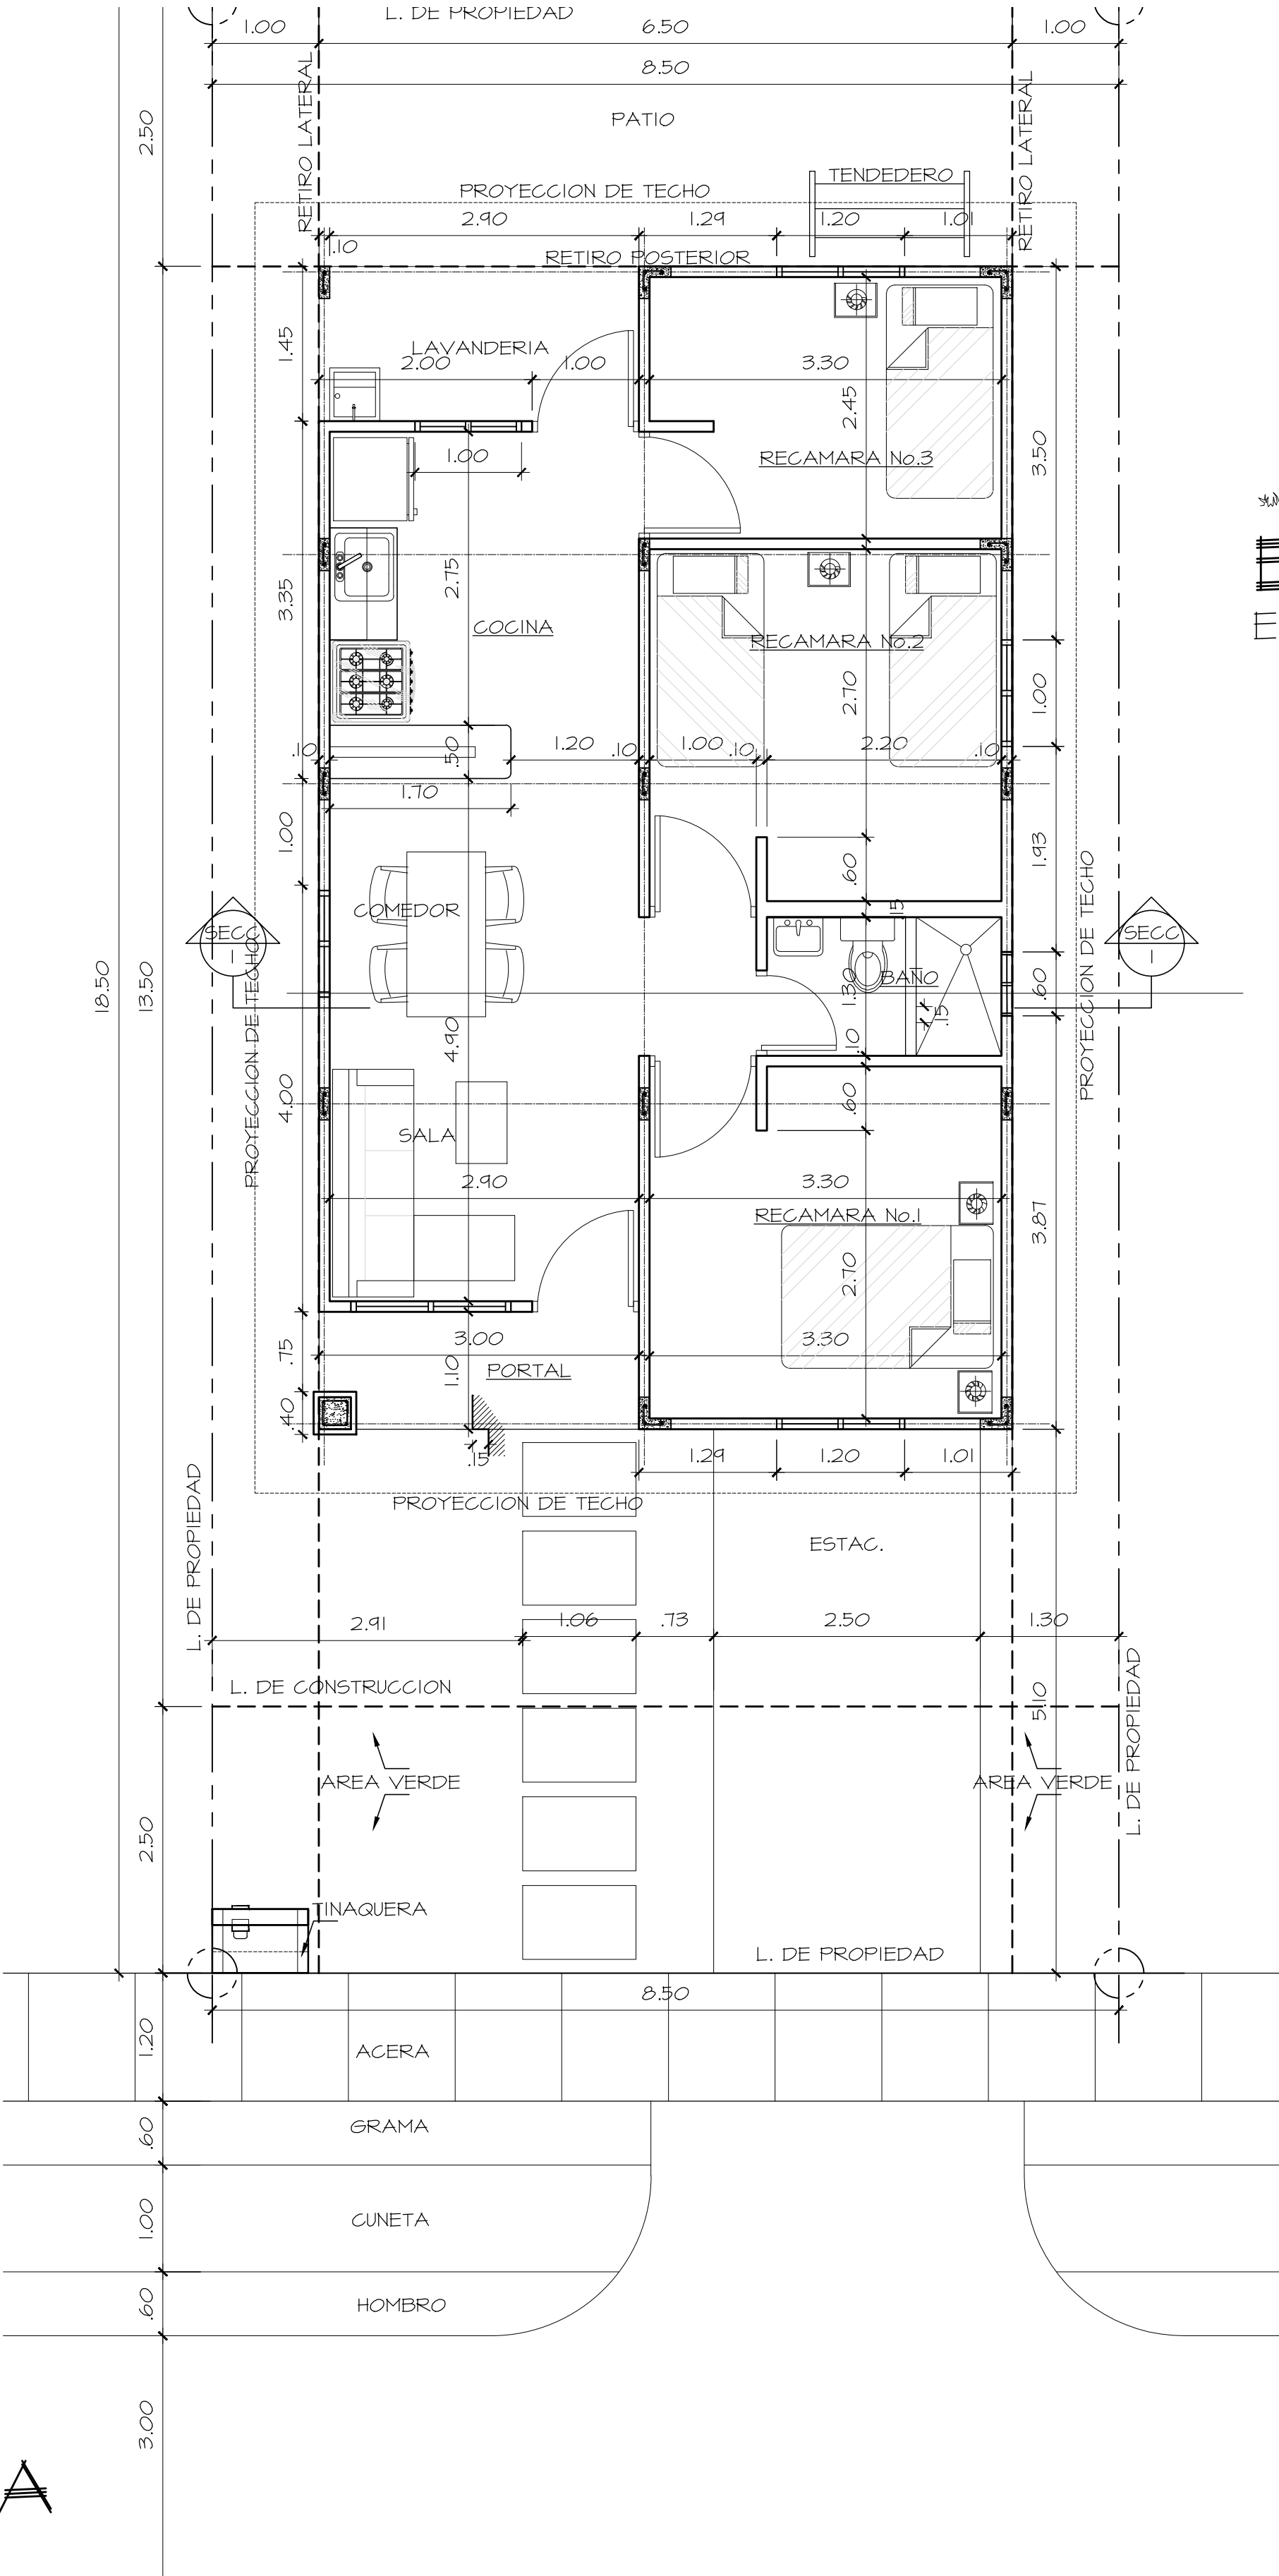


ELEVACION FRONTAL

ESC. 1/50

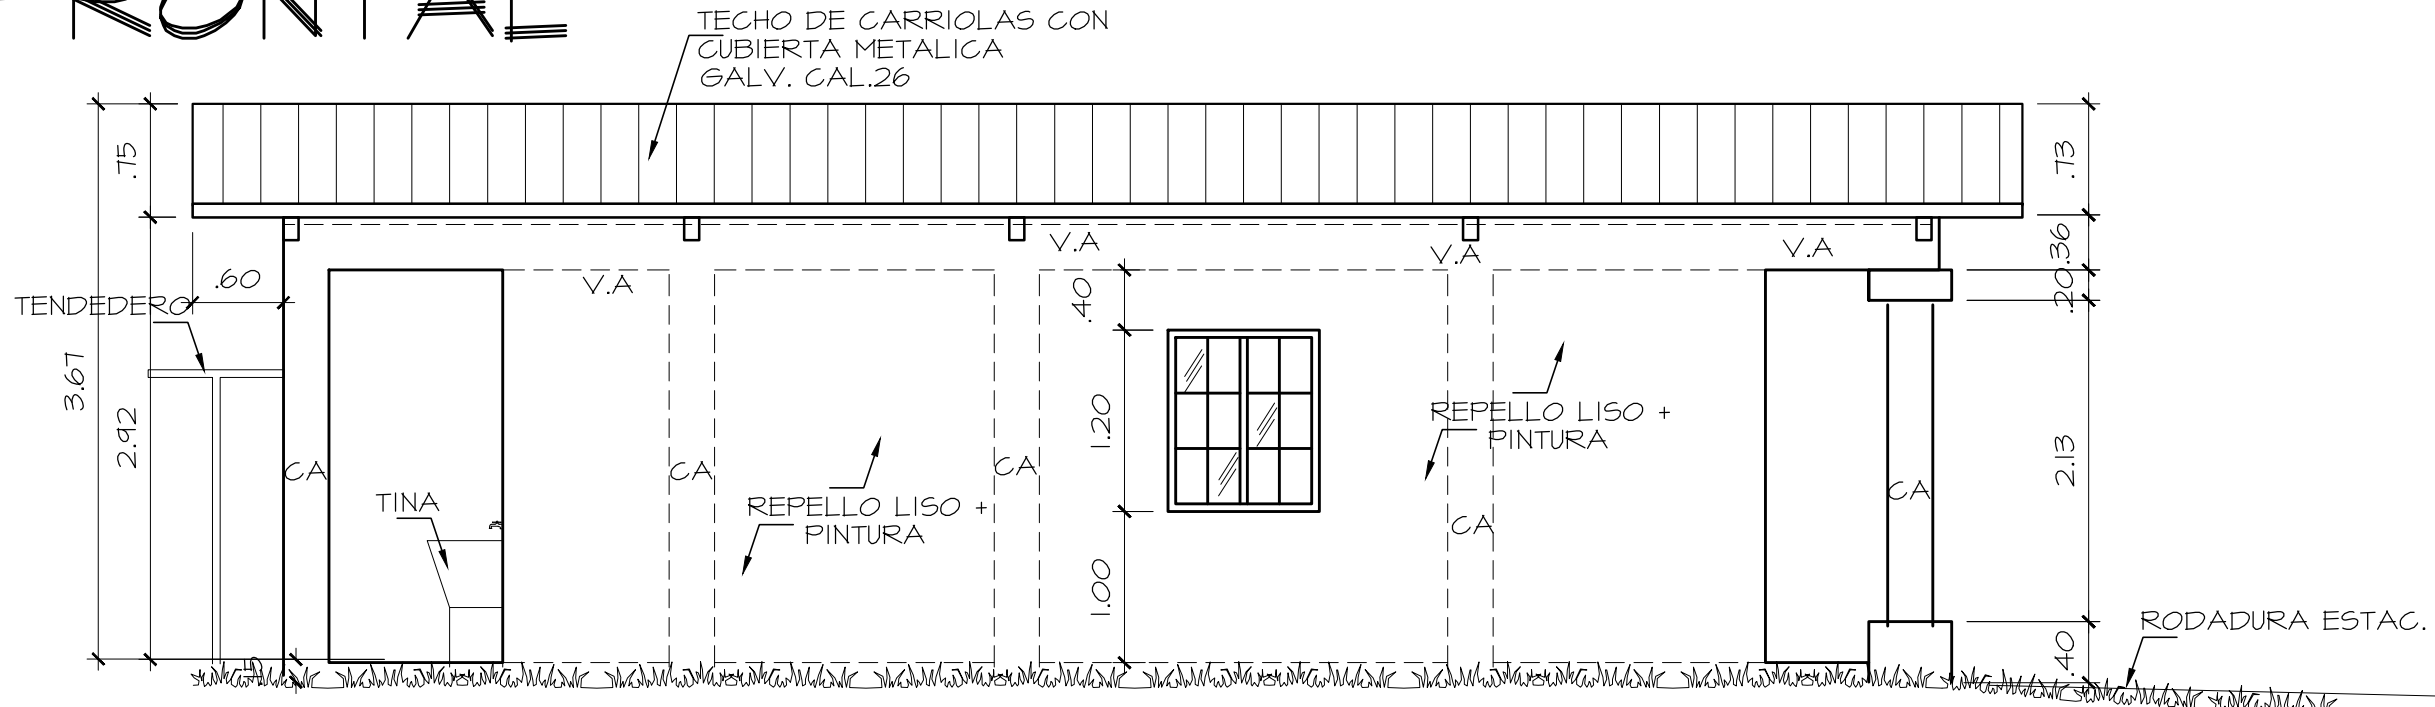


ELEVACION LATERAL IZQUIERDA

ESC. 1/50

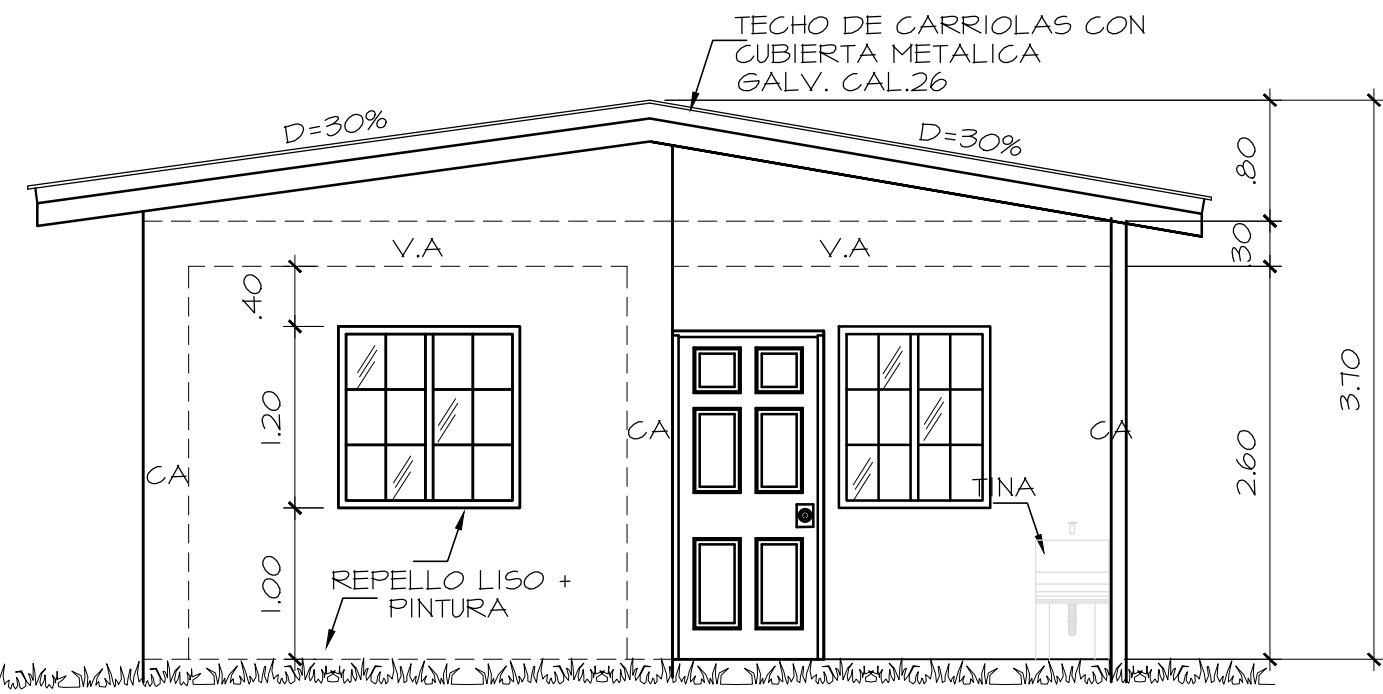


ELEVACION POSTERIOR

ESC. 1/50

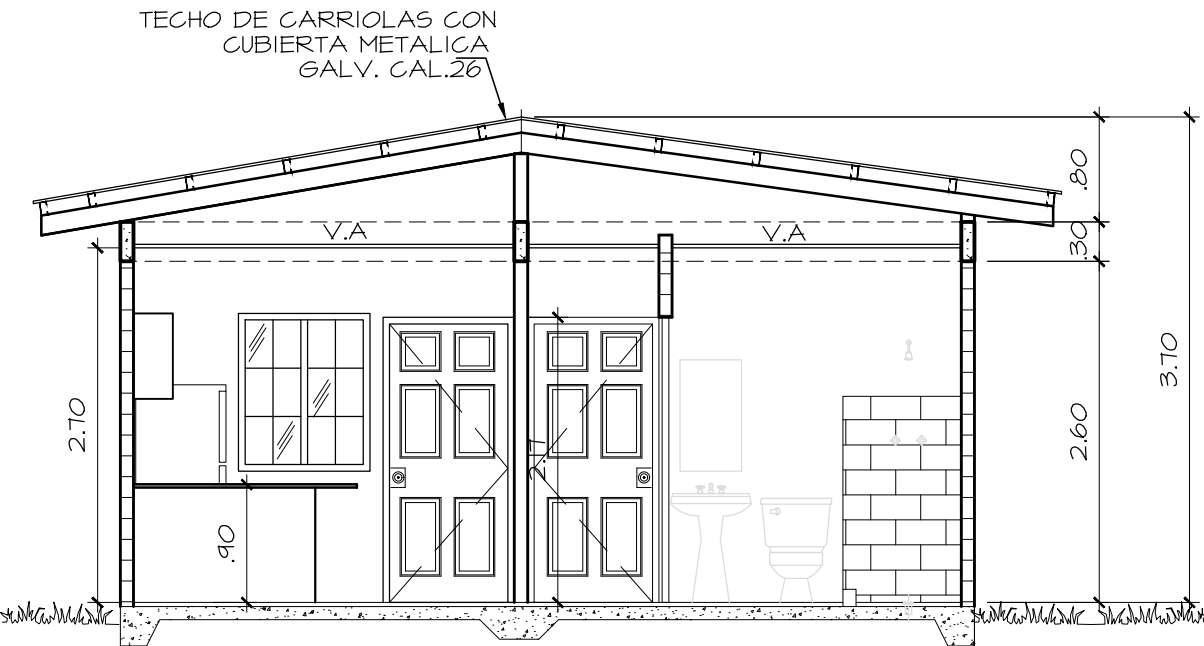

SECCION I-I

ESC. 1/50

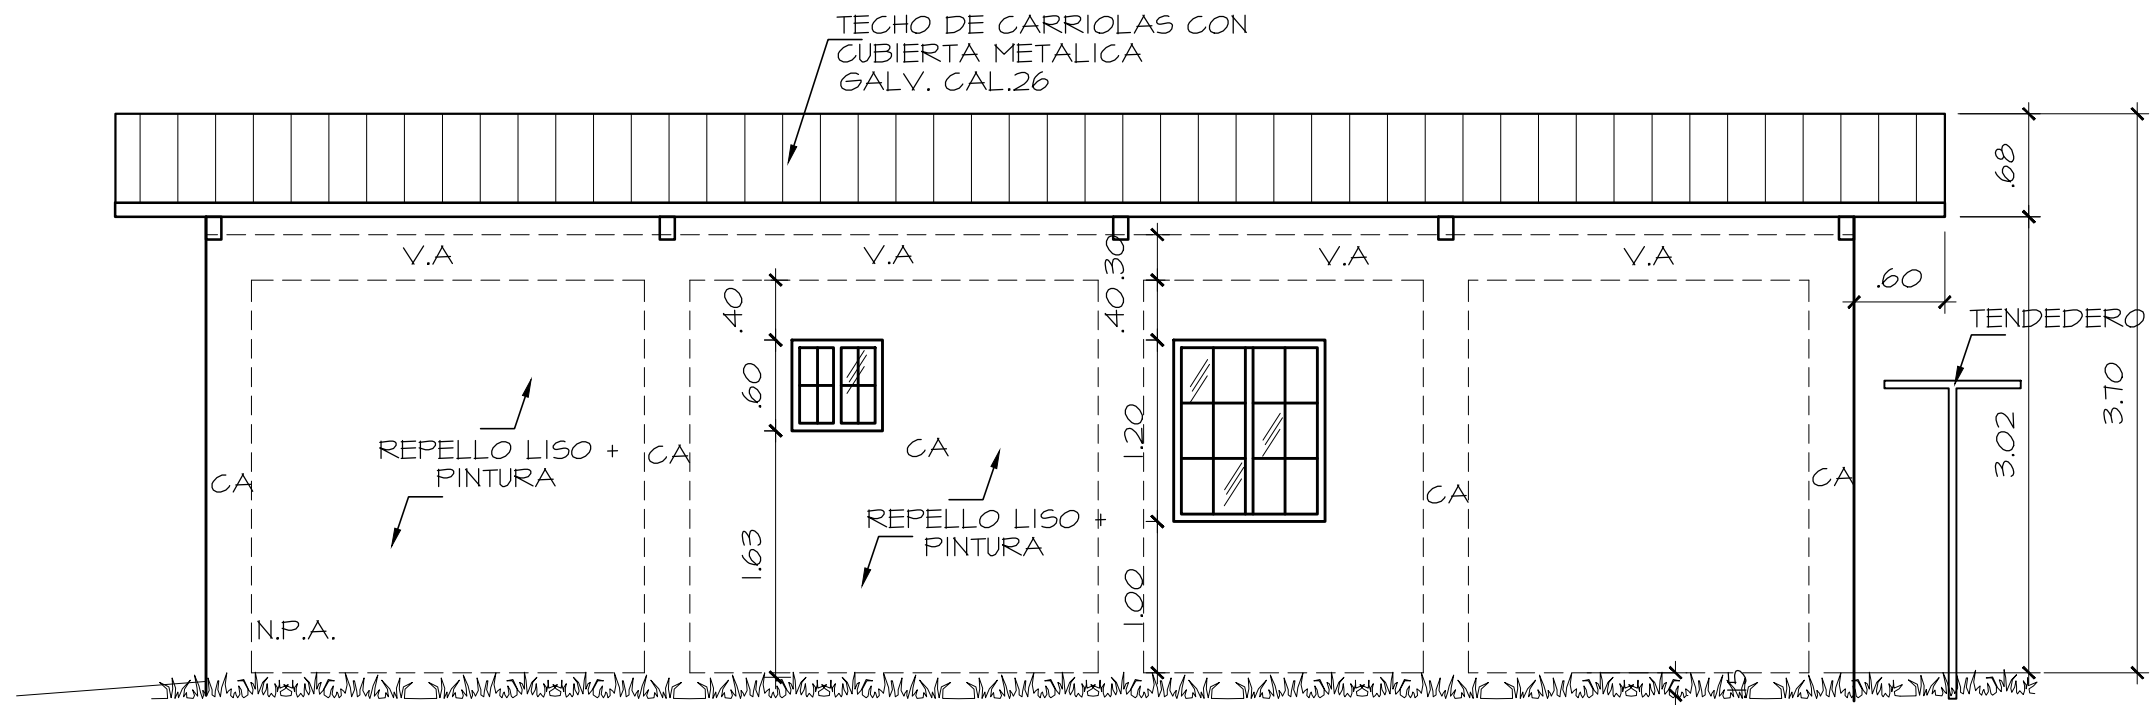

ELEVACION LATERAL DERECHA

ESC. 1/50



D-CERO

Proyecto Residencial de casas de interés social

"EMMA'S VILLAGE"

Propiedad de:
FIJ DEVELOPERS INC.
Ubicada en La Tuza, Corregimiento de Rio Hato,
Distrito de Anton, Provincia de Coclé, República de Panamá

DISEÑO: ARG. PILAR CHOCKEE L.	DISEÑO ESTRUCTURAL:	DISEÑO ELECTRICO:	ING. MUNICIPAL:
DESARROLLO DE PLANOS: D-CERO	DISEÑO DE PLUMERIA:	DISEÑO MECANICO:	SEPTIEMBRE 2021
	DISEÑO AIRE ACONDICIONADO:	ESTUDIO GEOTECNICO:	03
	ANTEPROYECTO	HOJA: ANT-3	DE: 05