
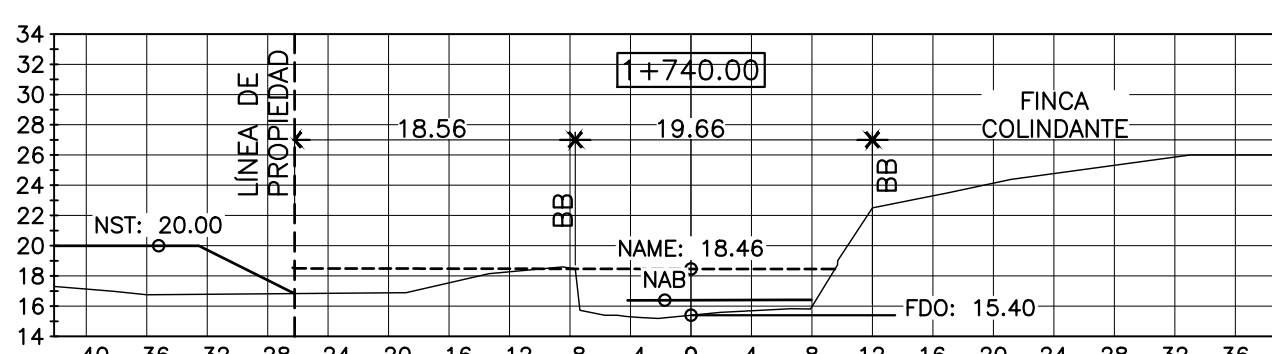
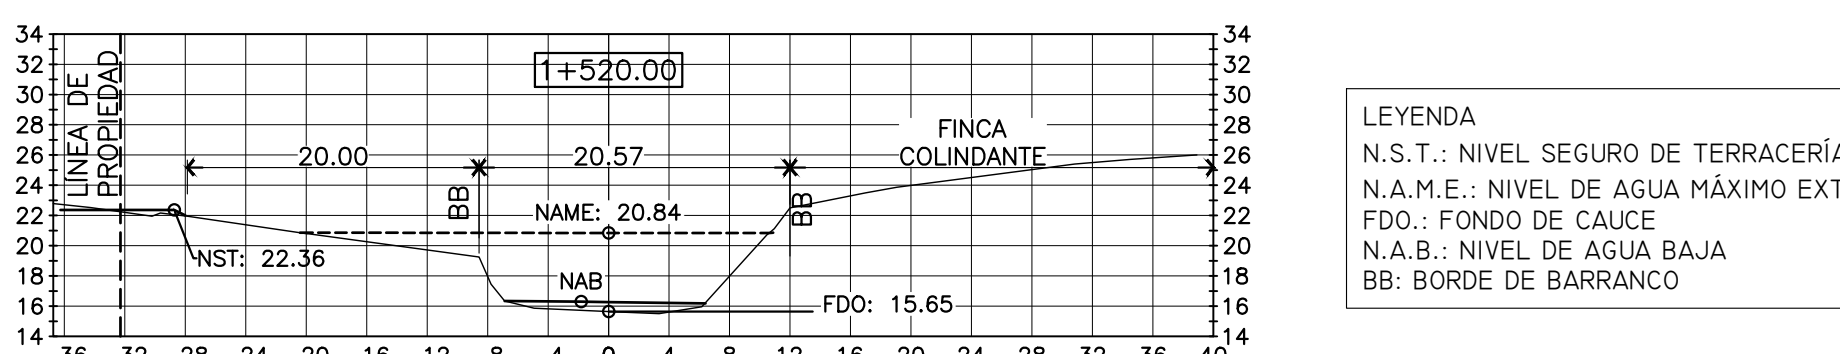
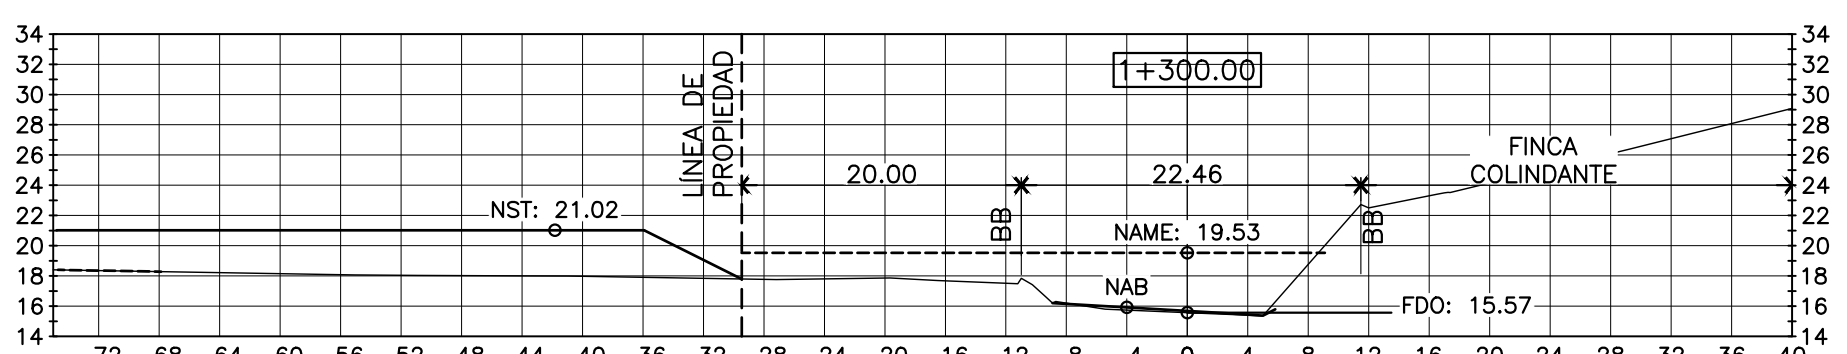
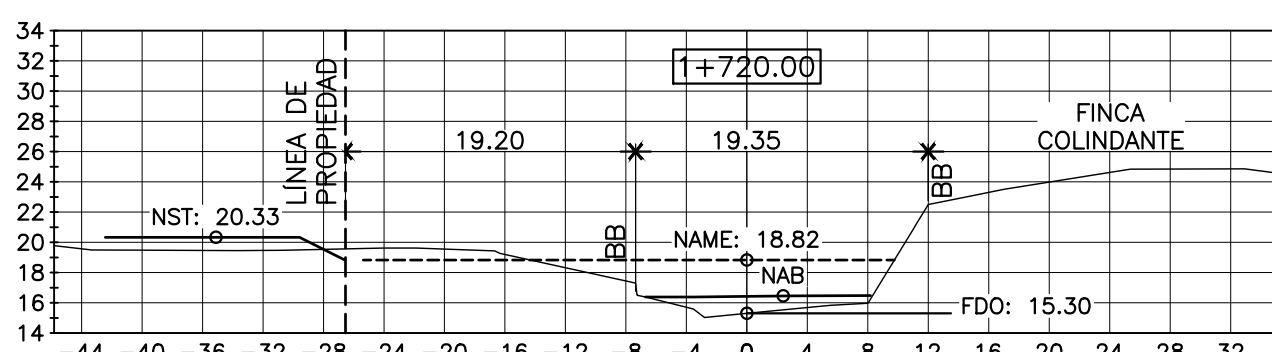
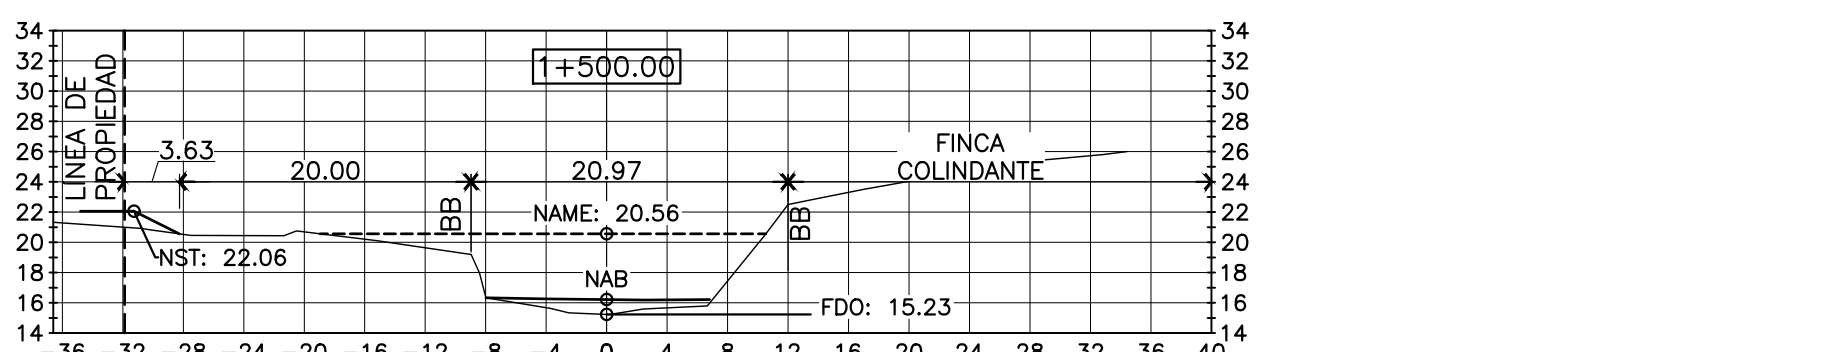
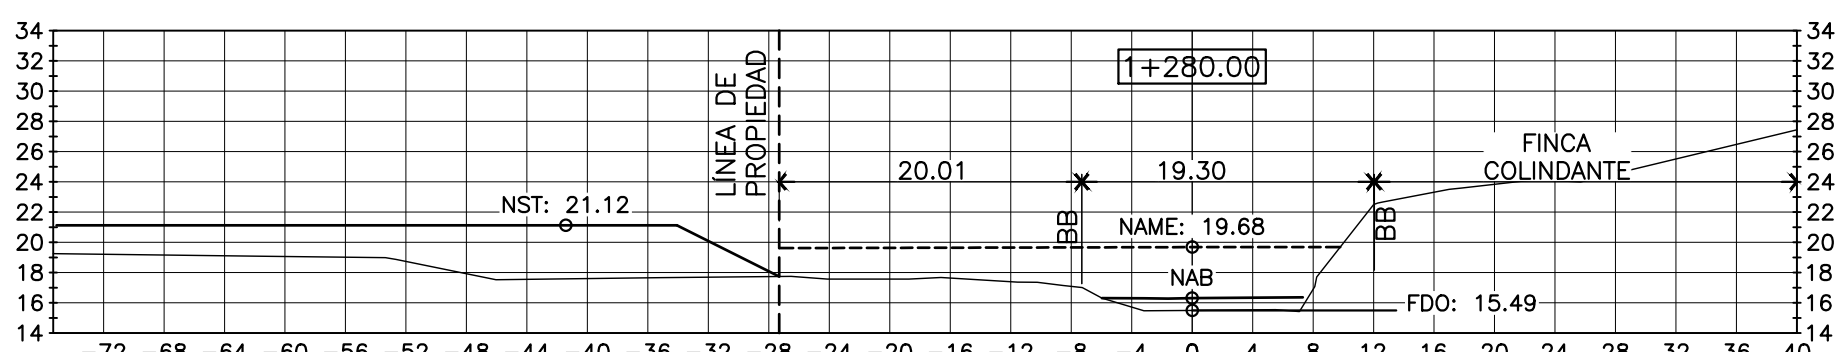
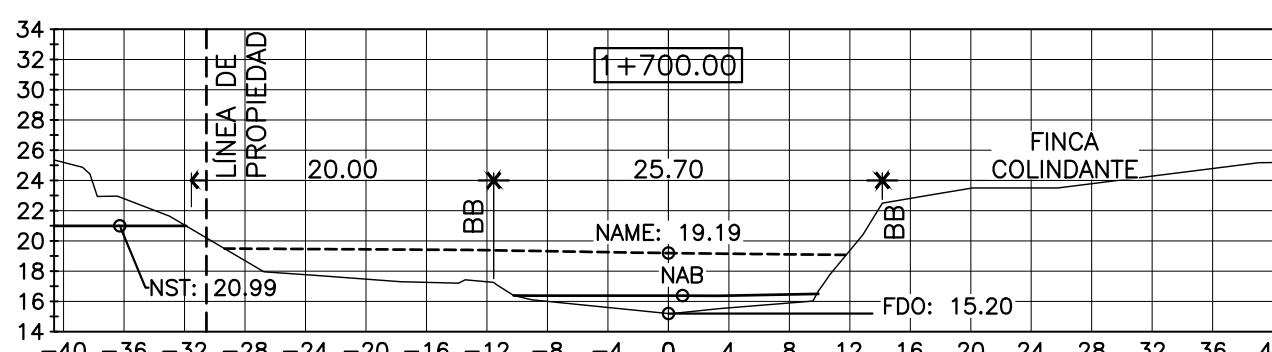
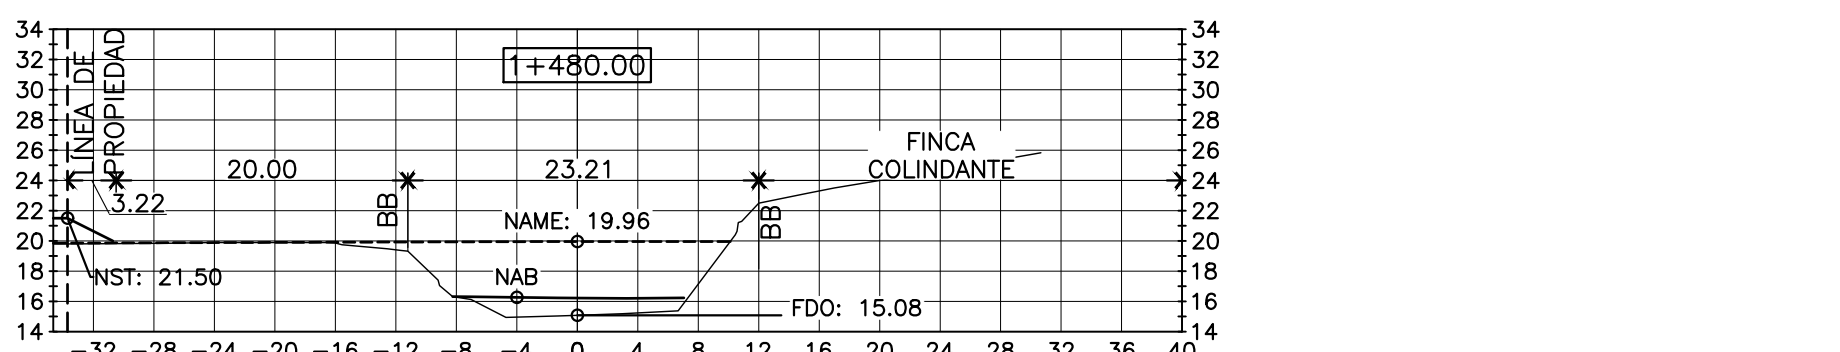
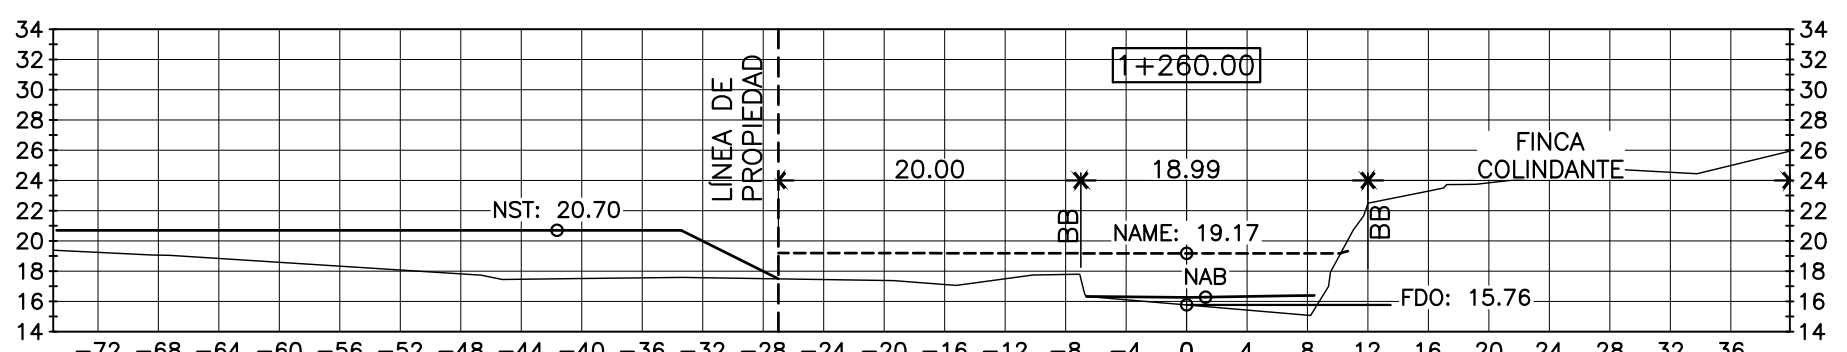
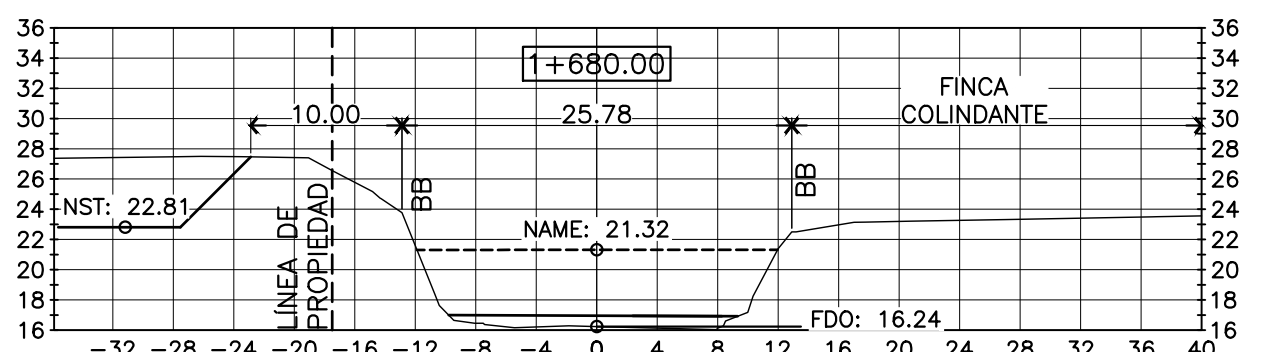
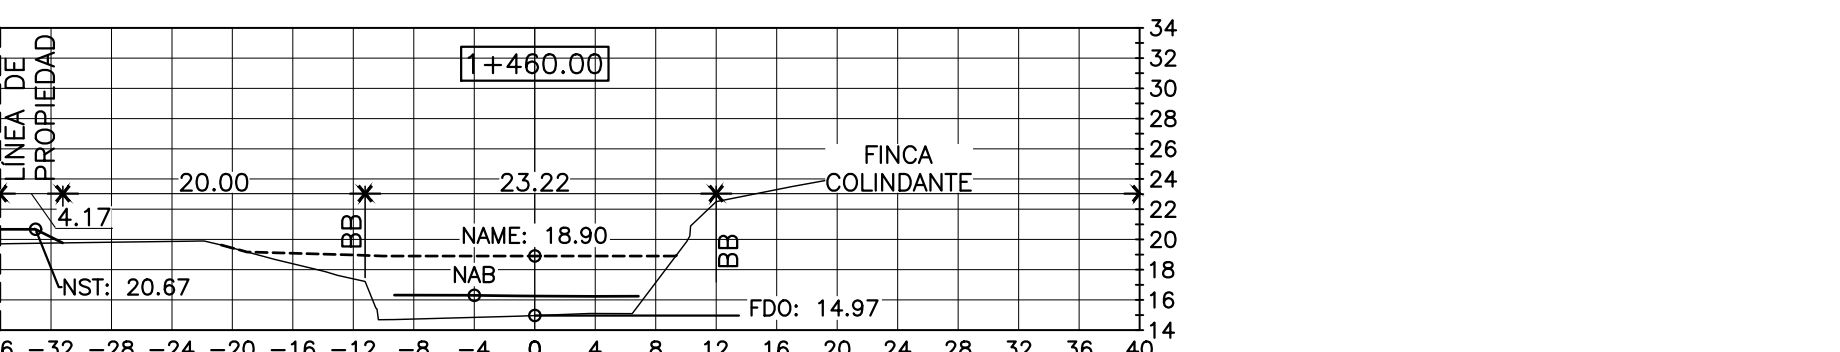
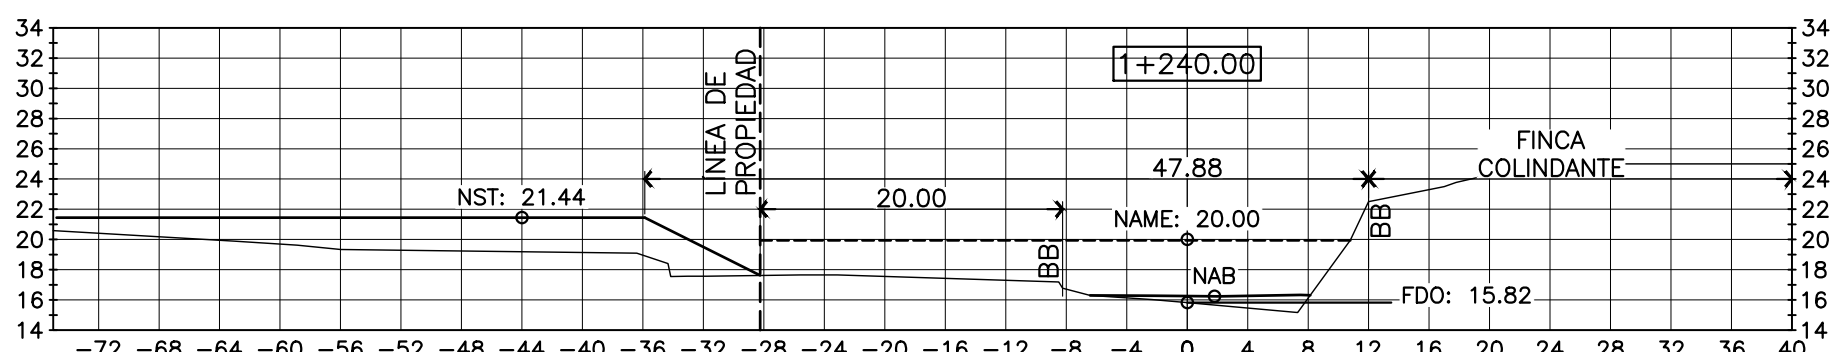
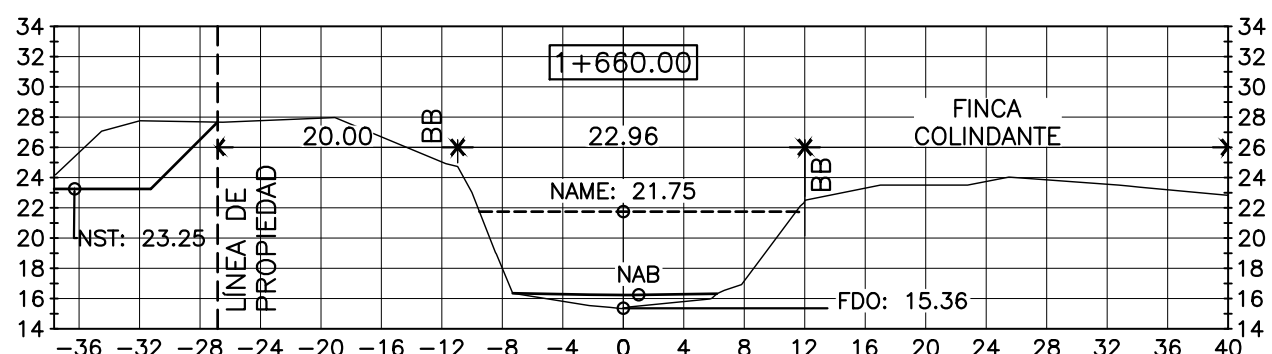
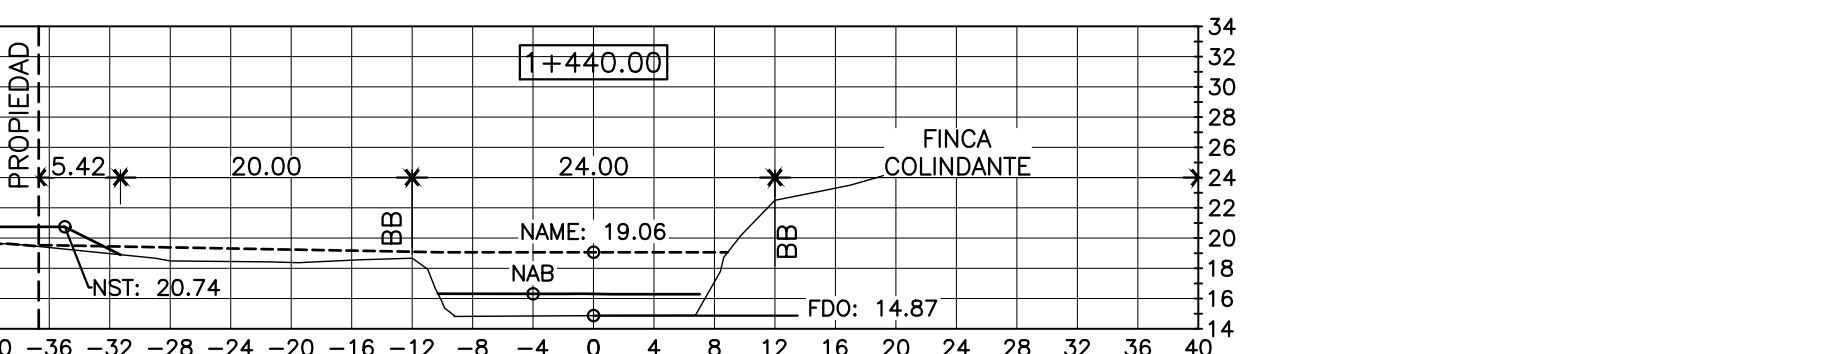
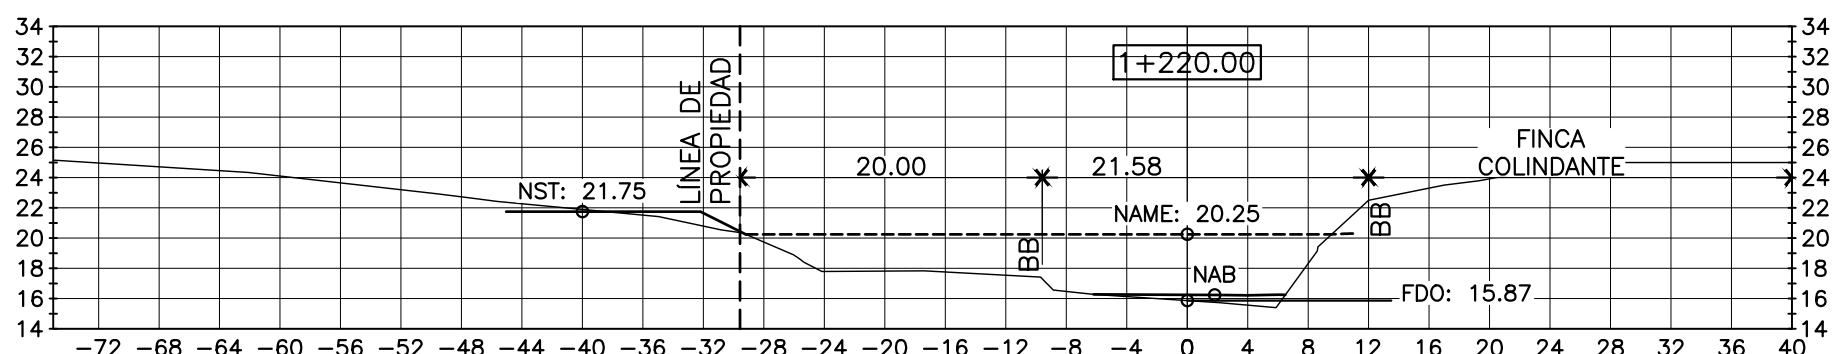
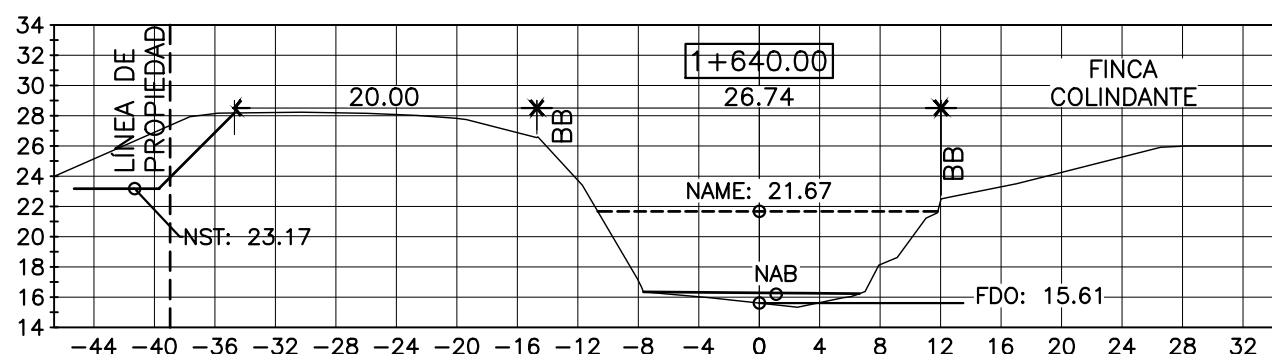
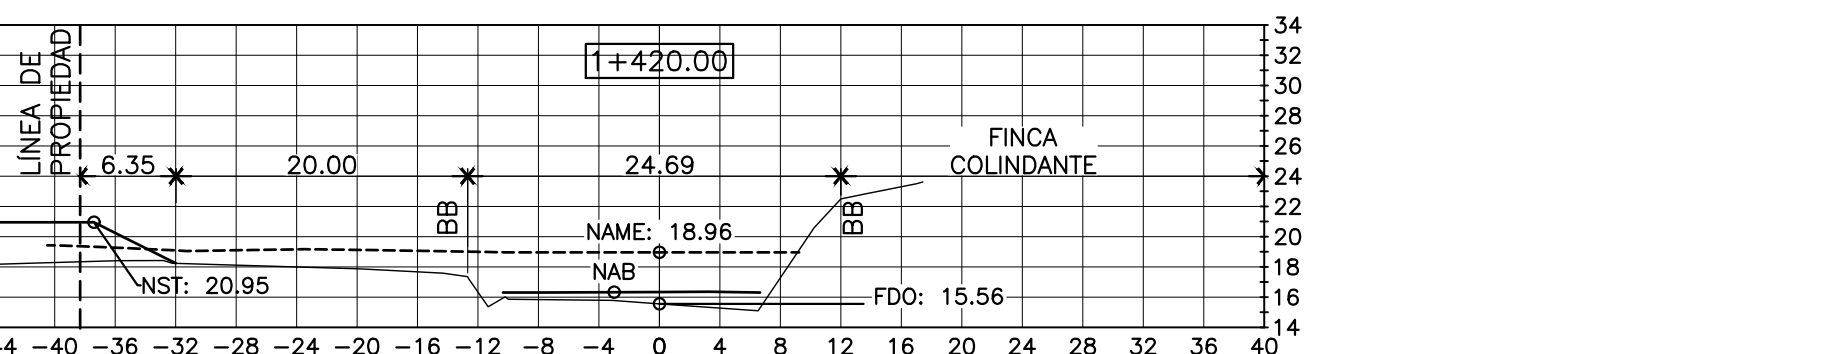
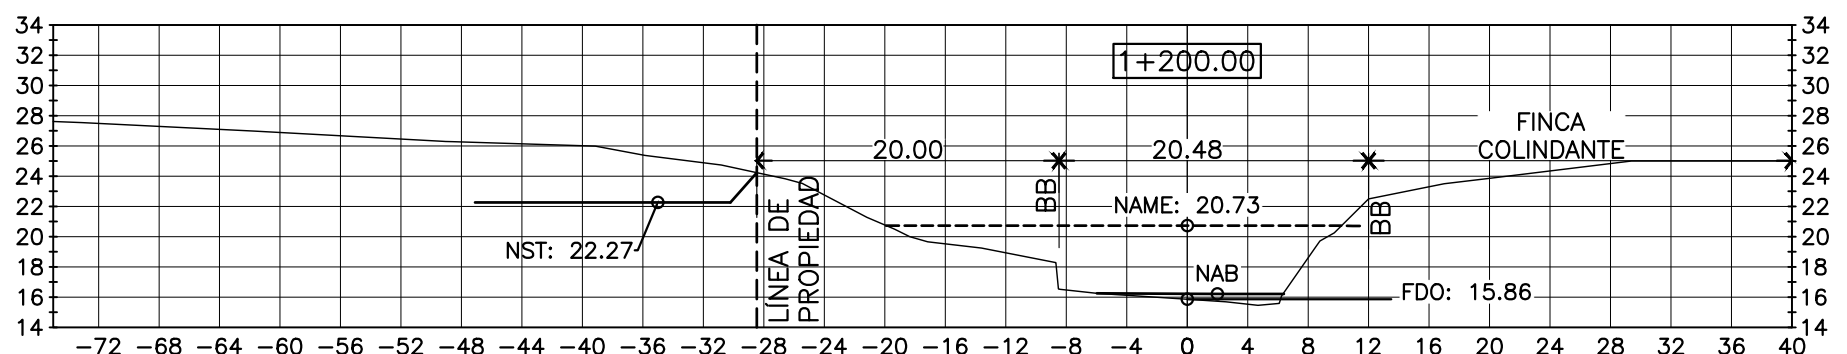
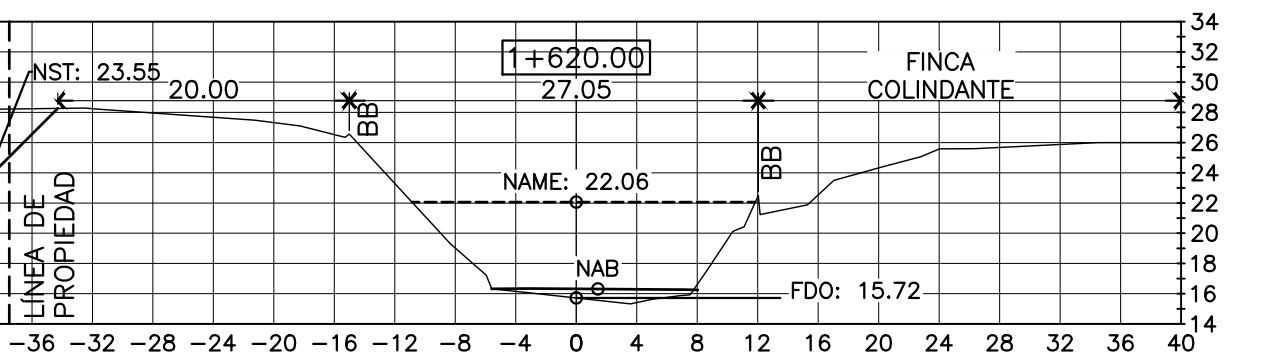
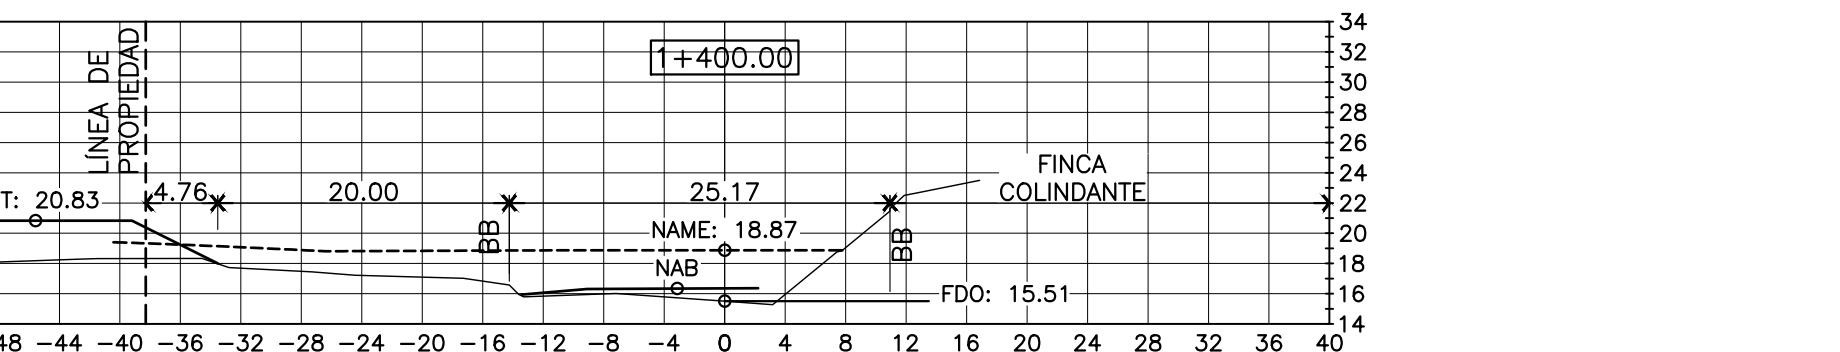
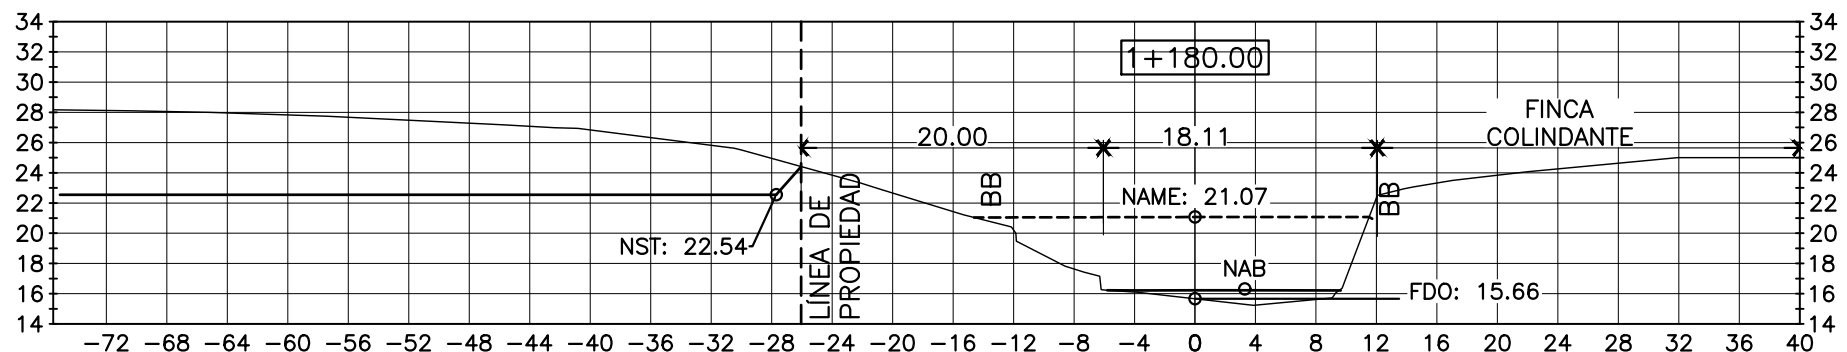
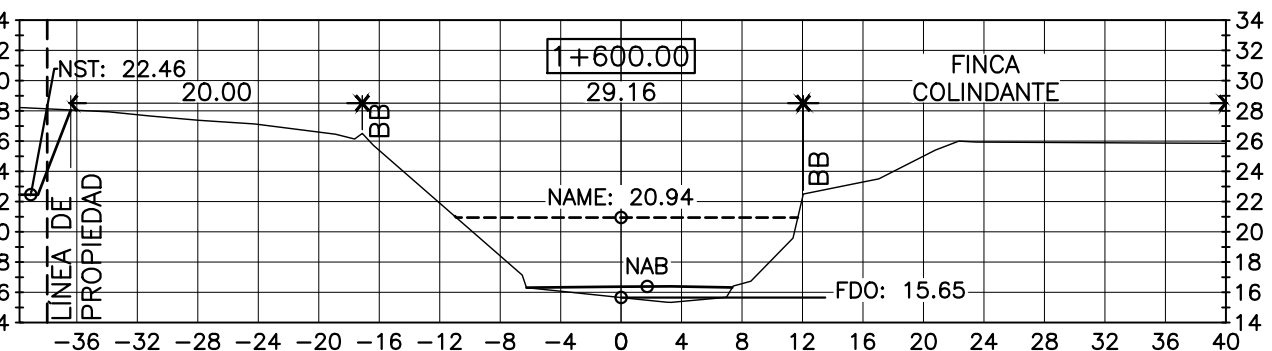
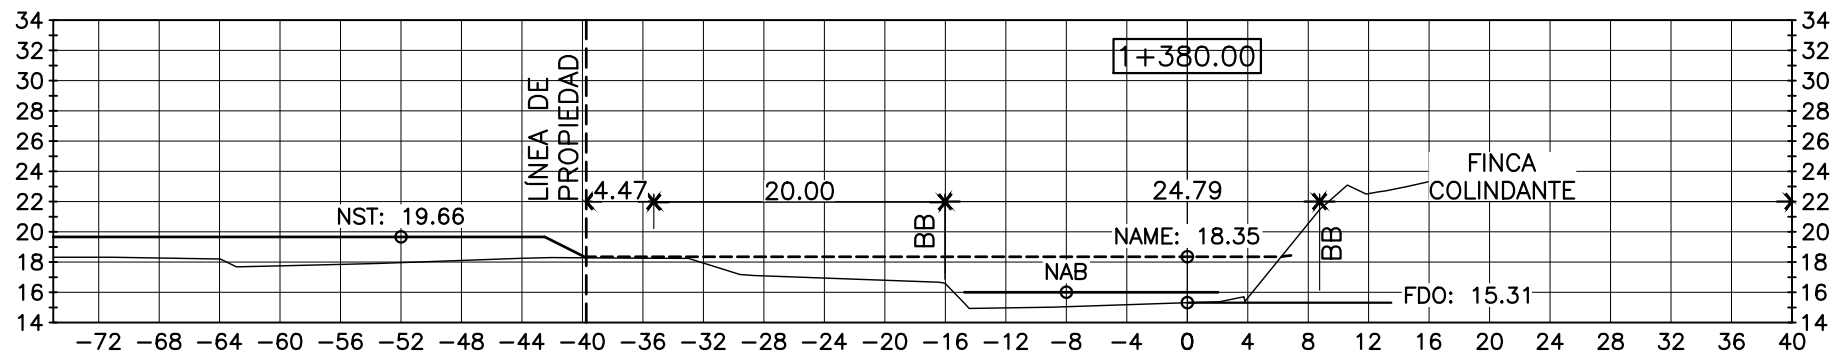
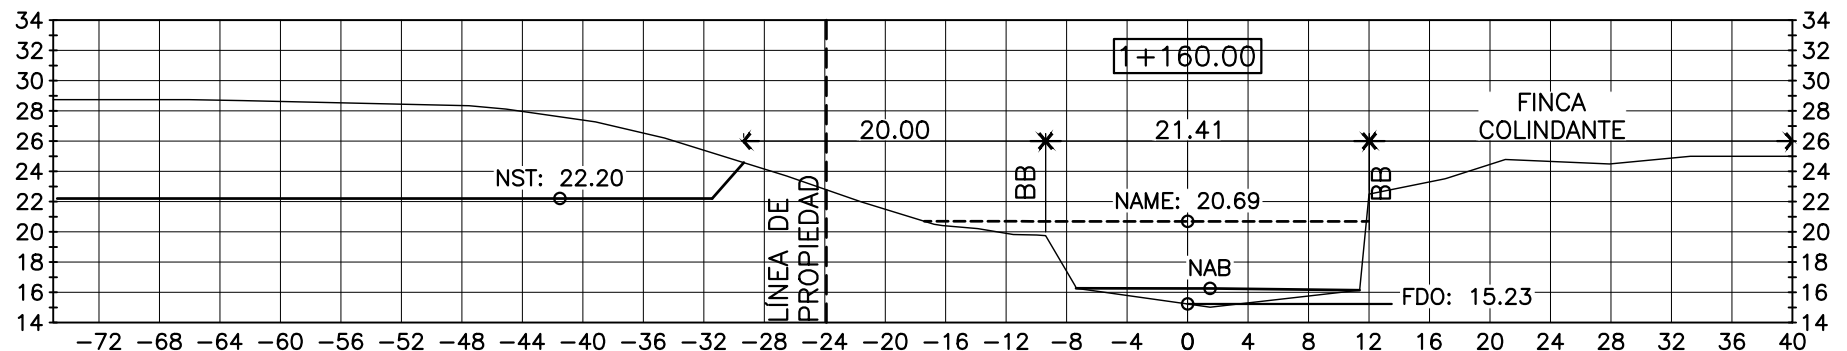
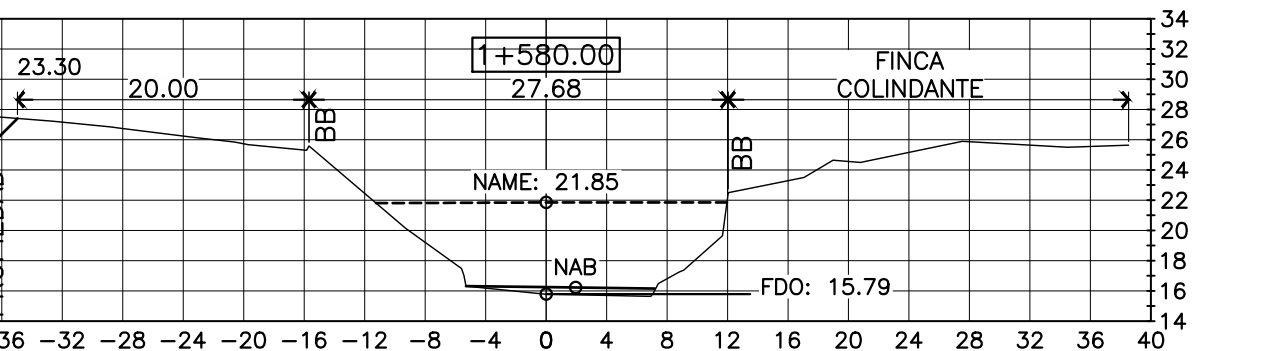
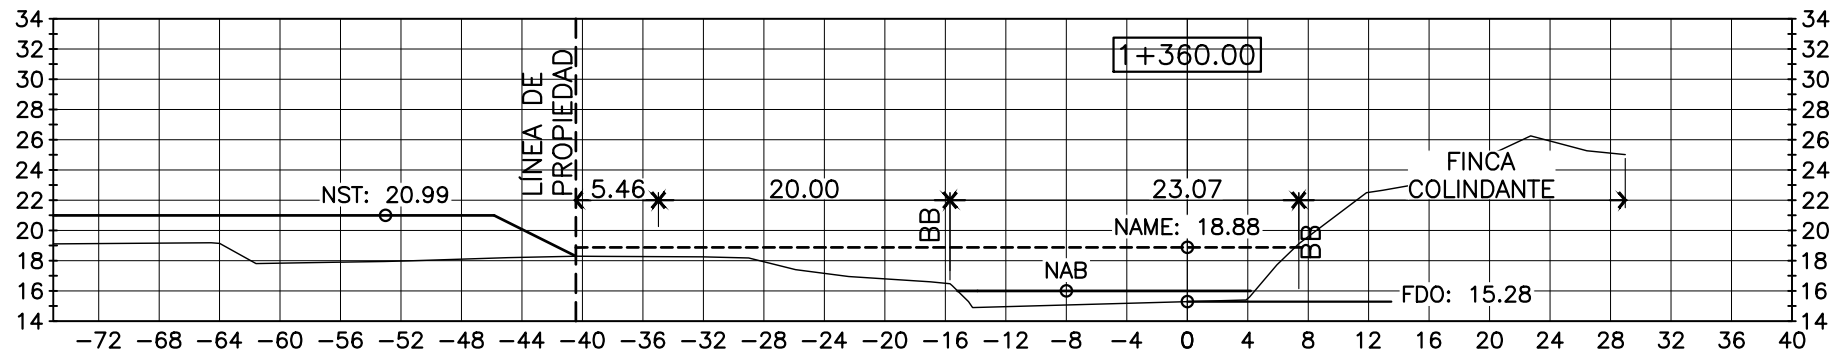
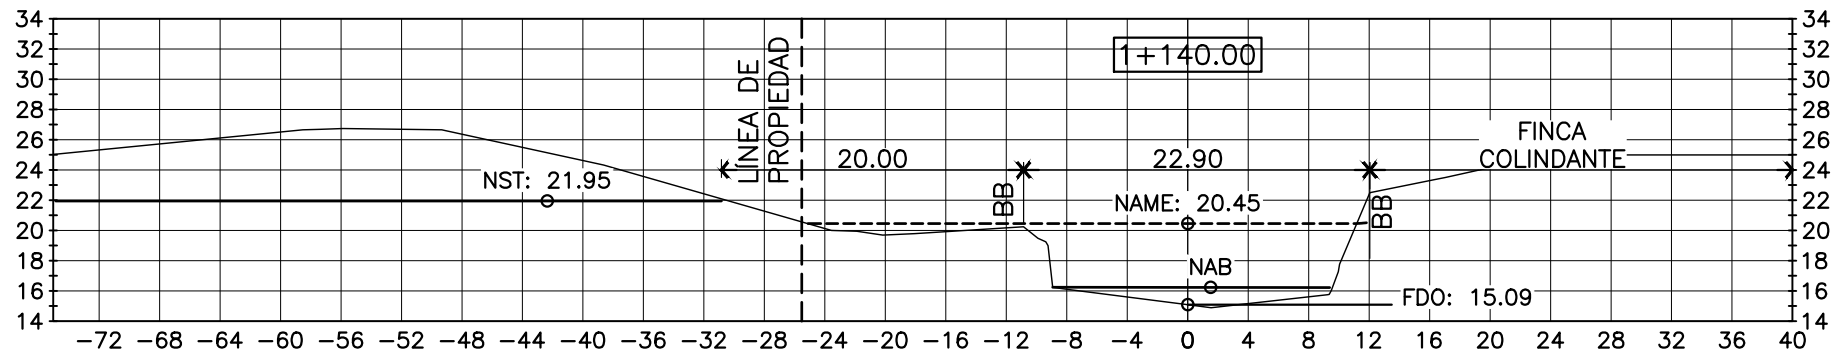
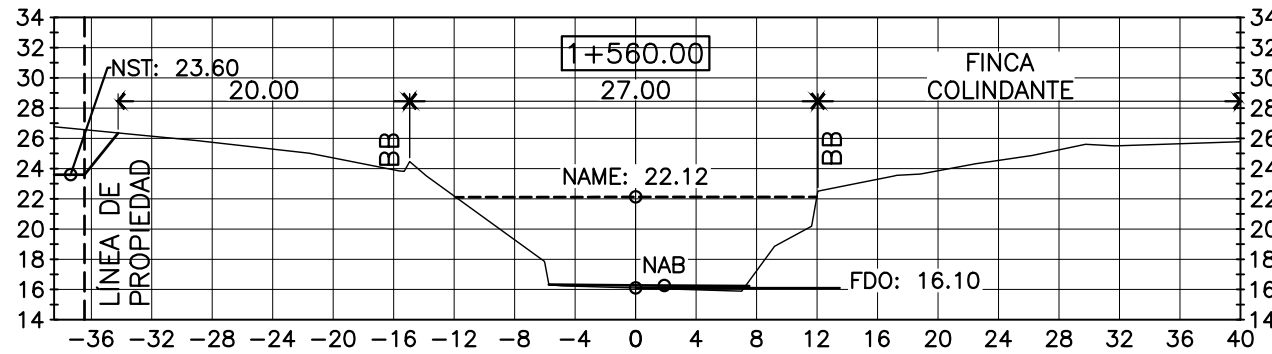
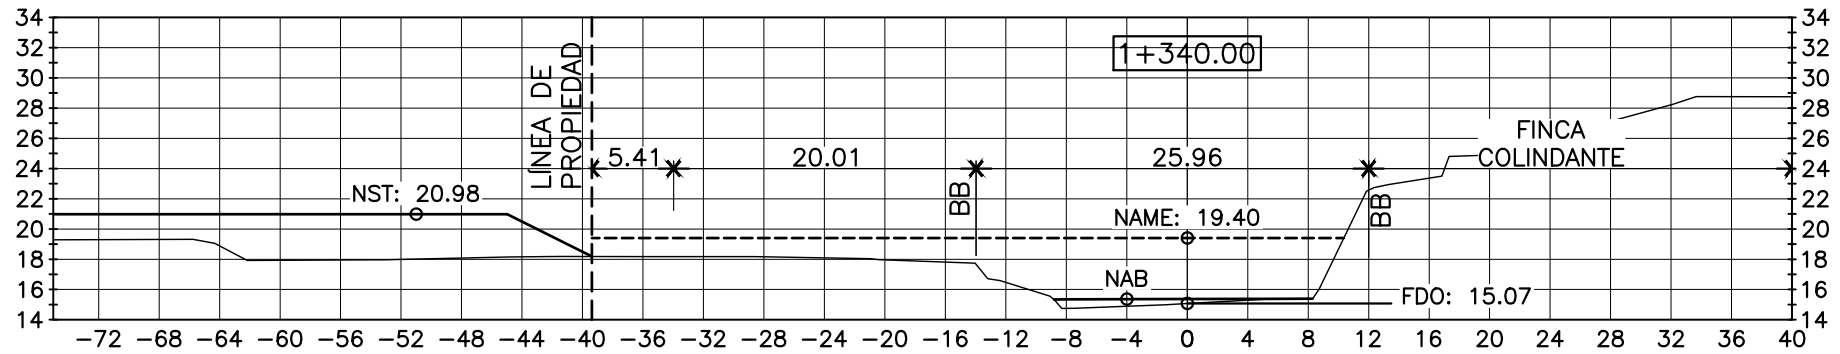
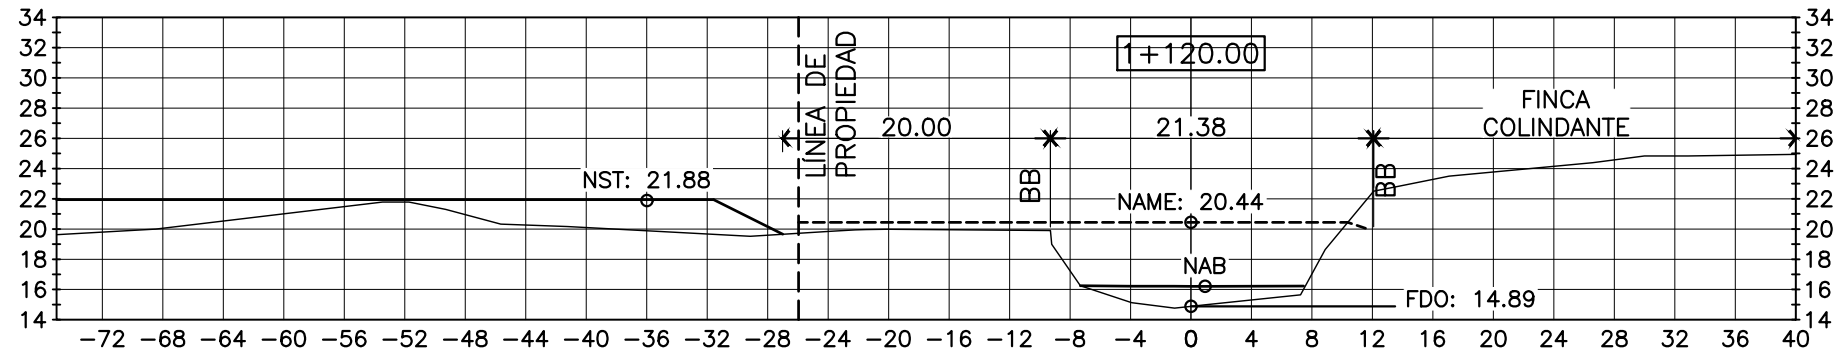
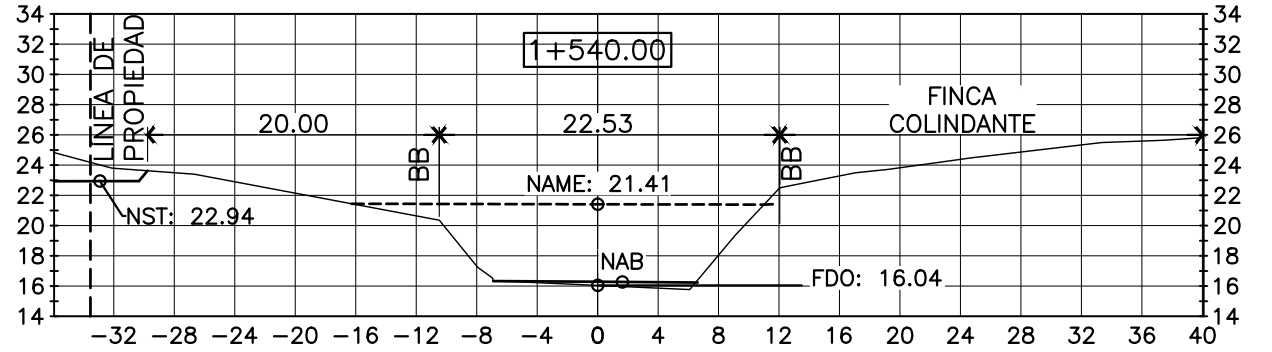
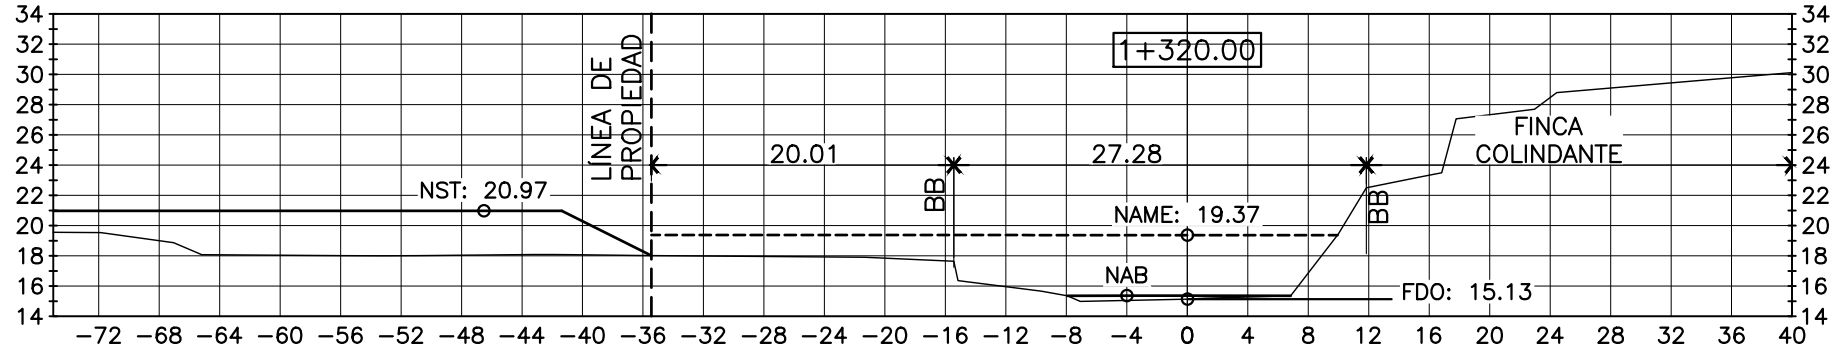


SECCIONES TRANSVERSALES

ESC.: 1:500

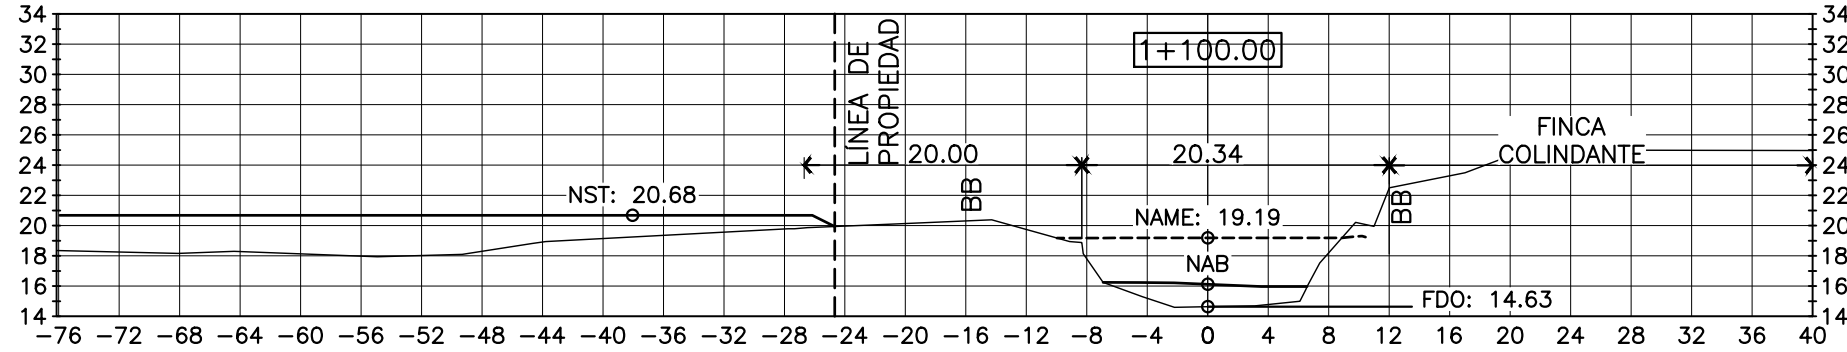

LEYENDA  
N.S.T.: NIVEL SEGURO DE TERRACERÍA  
N.A.M.E.: NIVEL DE AGUA MÁXIMO EXTRAORDINARIO  
F.D.O.: FONDO DE CAUCE  
N.A.B.: NIVEL DE AGUA BAJA  
BB: BORDE DE BARRANCO

NOTA IMPORTANTE  
EL DISEÑO REPRESENTADO EN LAS SIGUIENTES HOJAS ES PROPIEDAD INTELECTUAL DEL PROFESIONAL RESPONSABLE. CUALQUIER CAMBIO DURANTE LA APROBACIÓN, CONSTRUCCIÓN O DESPUÉS DE CONSTRUÍDO EL INMUEBLE, DEBE SER CONSULTADO FORMALMENTE CON EL PROFESIONAL RESPONSABLE; DE NO SER ASÍ, EL DISEÑADOR QUEDA EXIMIDO DE TODA RESPONSABILIDAD PROFESIONAL Y LEGAL.

MODIFICACIONES		
FECHA	DESCRIPCION	DIBUJO

M.A.  
RODRIGUEZ  
ARQUITECTO

JOSE E. OSORIO C.  
INGENIERO CIVIL  
Licencia No. 2006-005-141  
FIRMA  
Ley 15 del 26 de Enero de 1999  
Junta Técnica de Ingeniería y Arquitectura

CONTENIDO DE LA HOJA  
SECCIONES TRANSVERSALES

DISEÑO:	DPI INGENIERIA	HOJA:	08
RESP.:	DPI INGENIERIA	DE:	09
FECHA:	NOVIEMBRE 2021		
APROBADO:			
	ING. MUNICIPAL		

PROPIETARIO:  
COROTU DEVELOPMENT DAVID, S.A.

JUAN RAUL HUMBERT CABARCOS  
REPRESENTANTE LEGAL  
CED. 8-835-546

PROYECTO  
PASEO RIVIERA

PROMOTORA: COROTU DEVELOPMENT DAVID, S.A.

INFORMACIÓN CATASTRAL:  
FINCA: 250  
CODIGO UBIC.: L509  
UBICADO EN: COROTU  
CORREGIMIENTO DE: SAN PABLO NUEVO  
DISTRITO DE: DAVID  
PROVINCIA DE: CHIRIQUI

DPI  
CONSULTORES URBANOS