
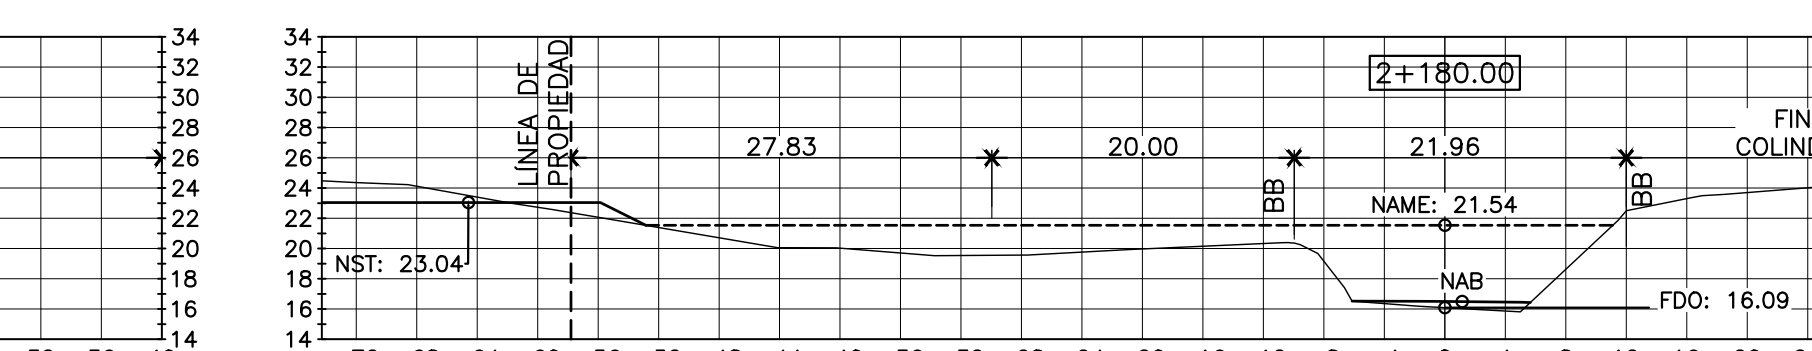
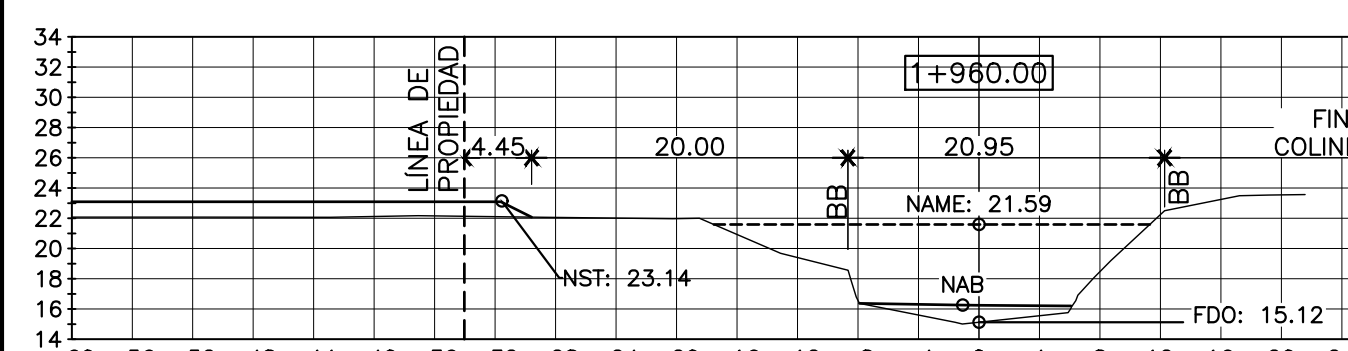
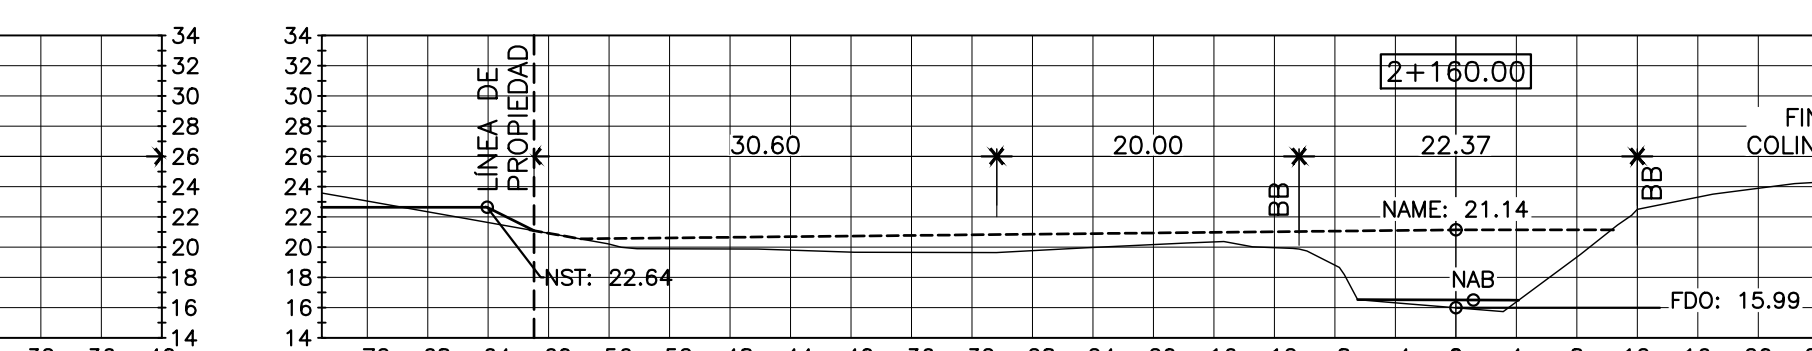
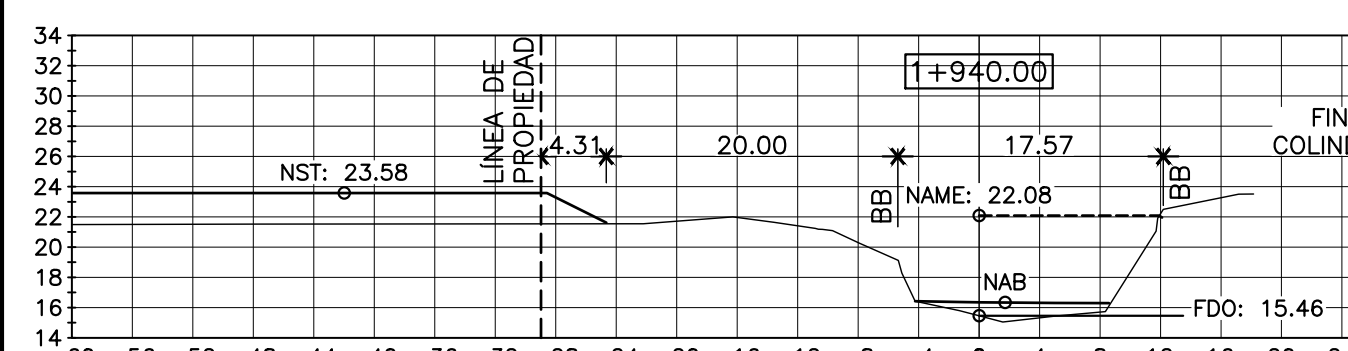
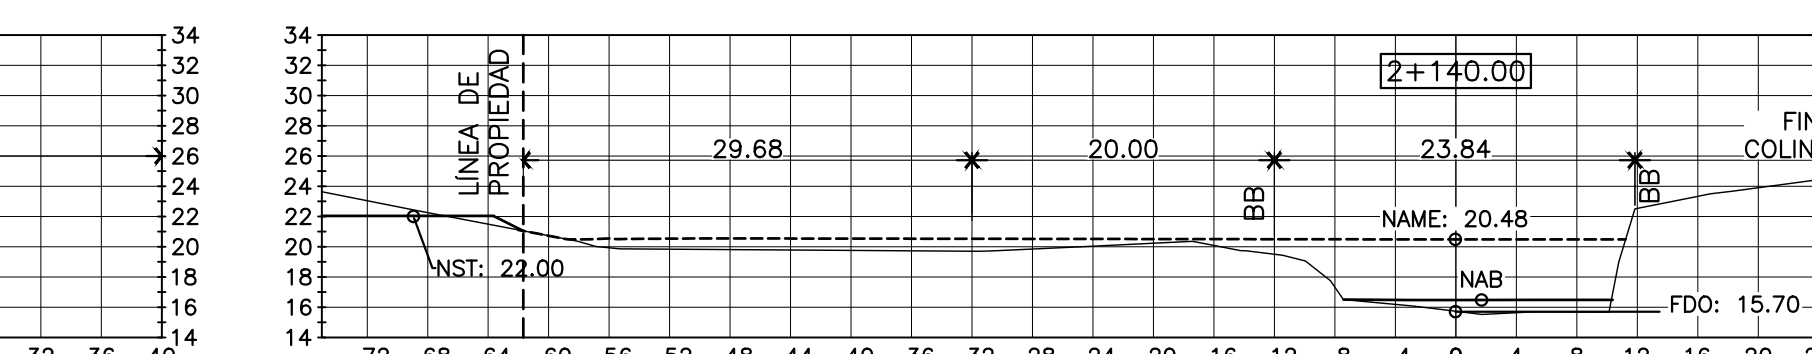
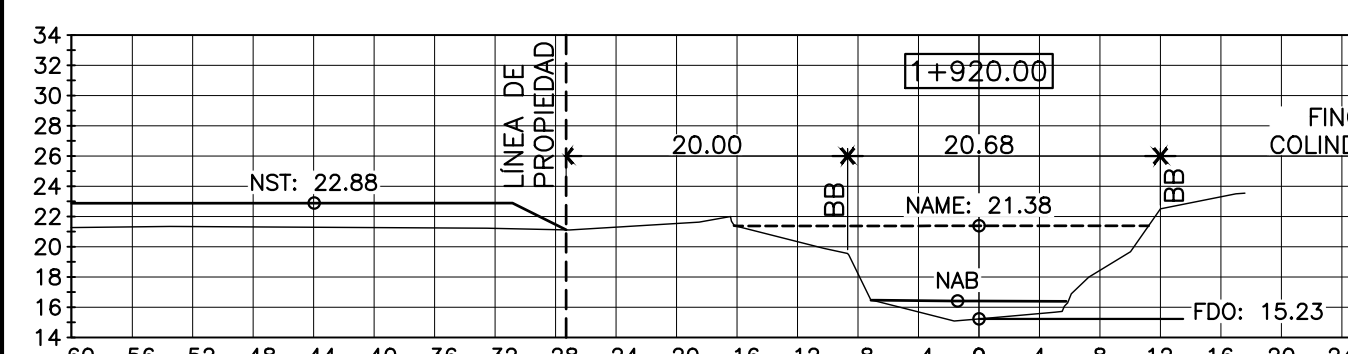
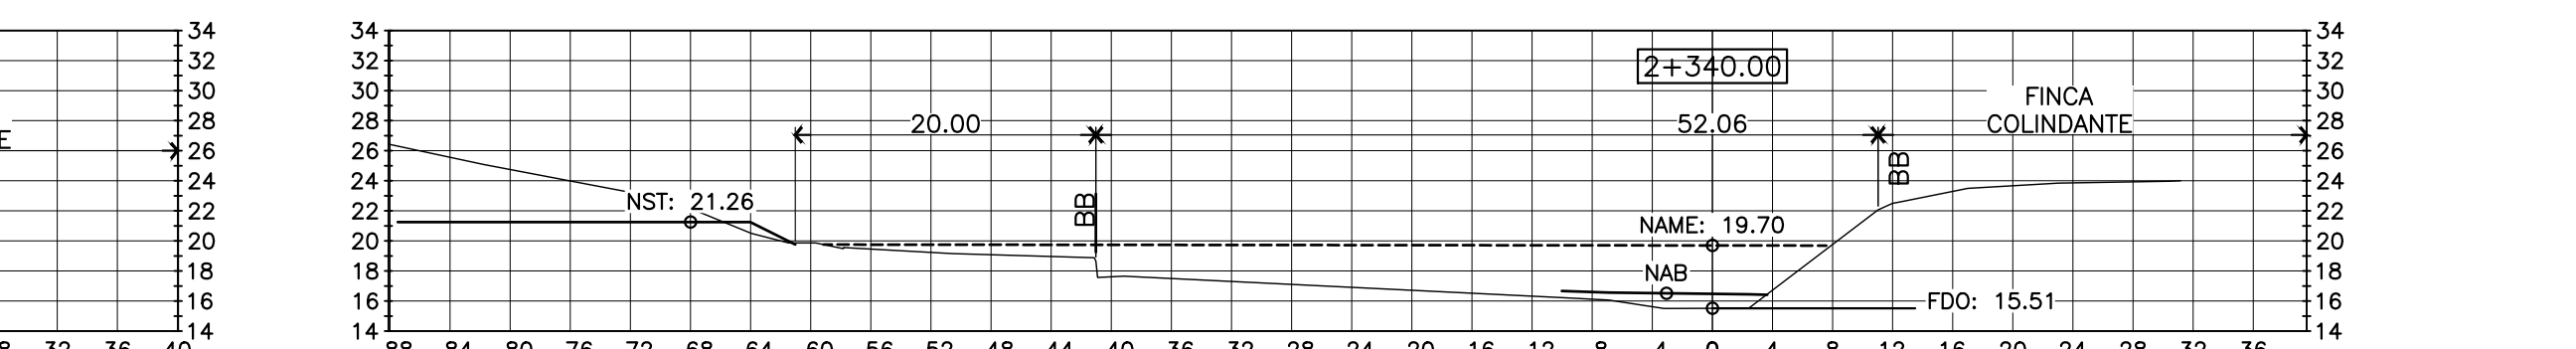
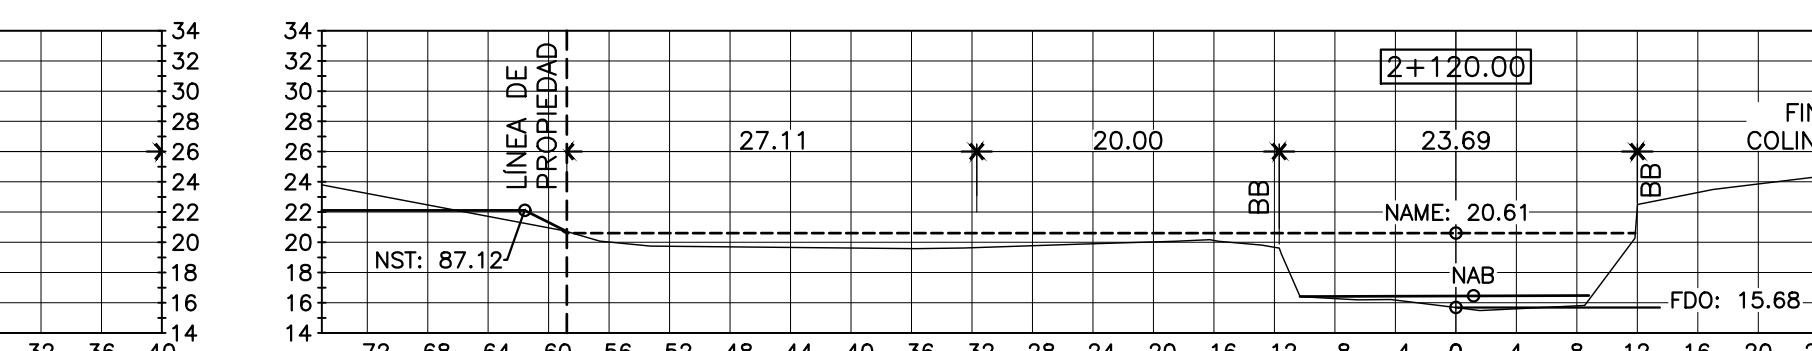
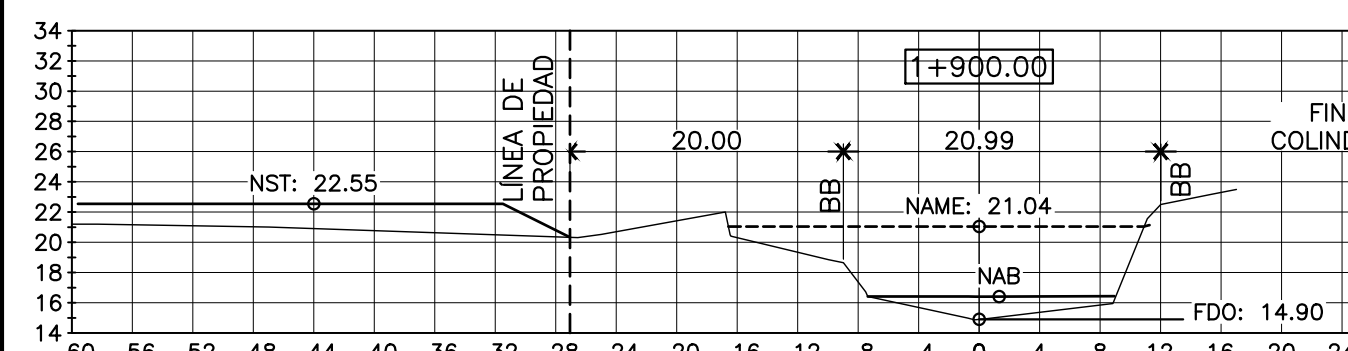
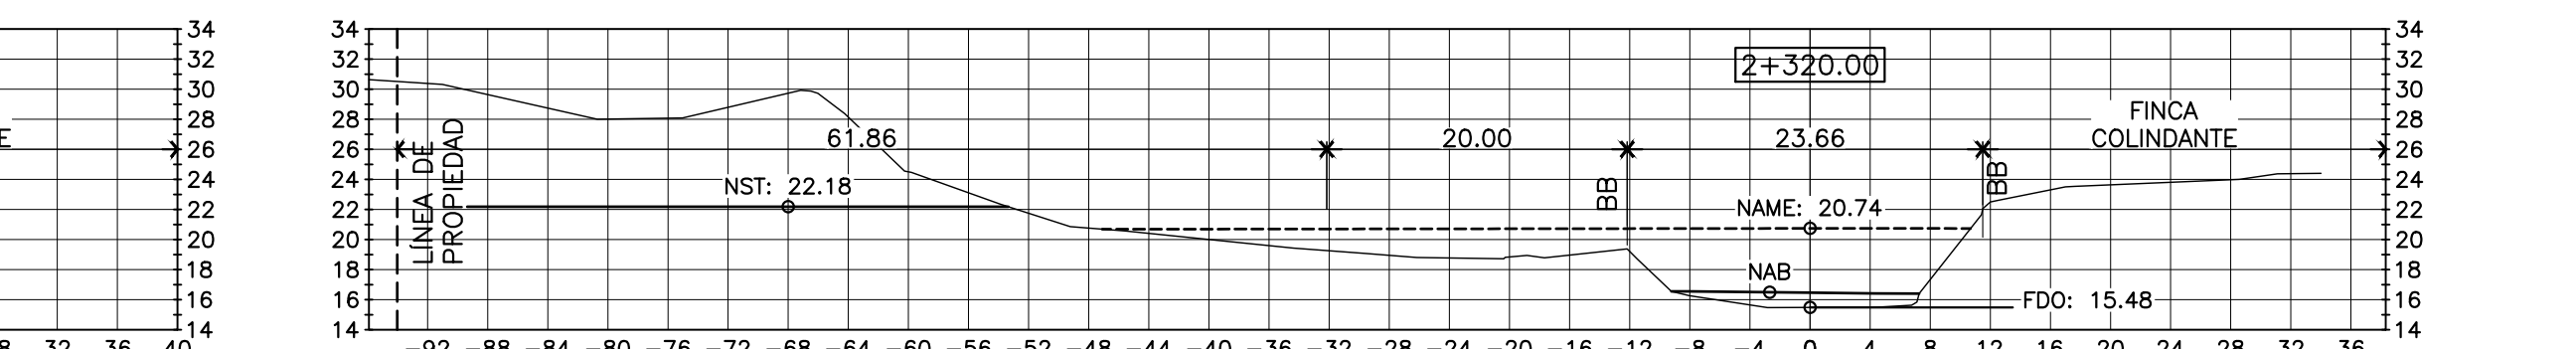
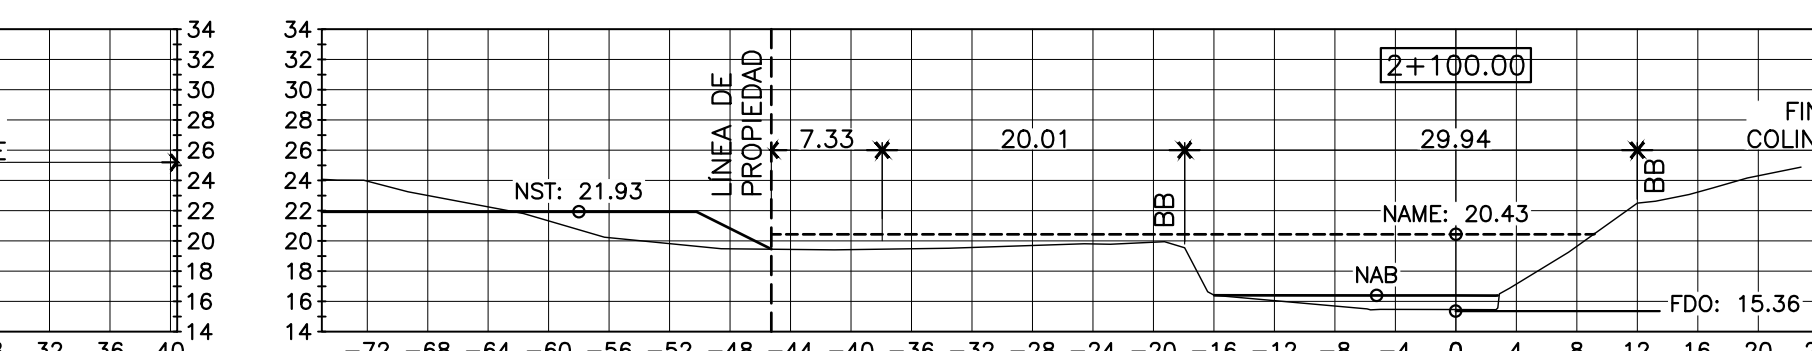
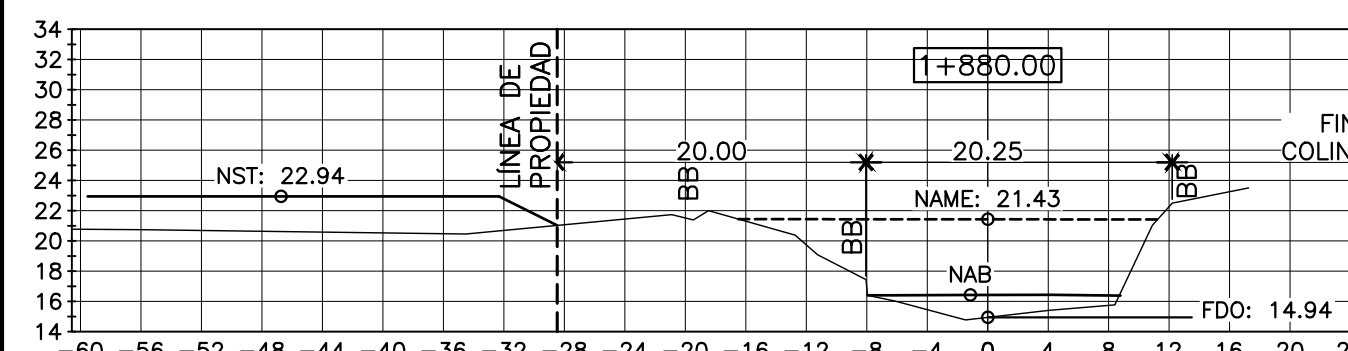
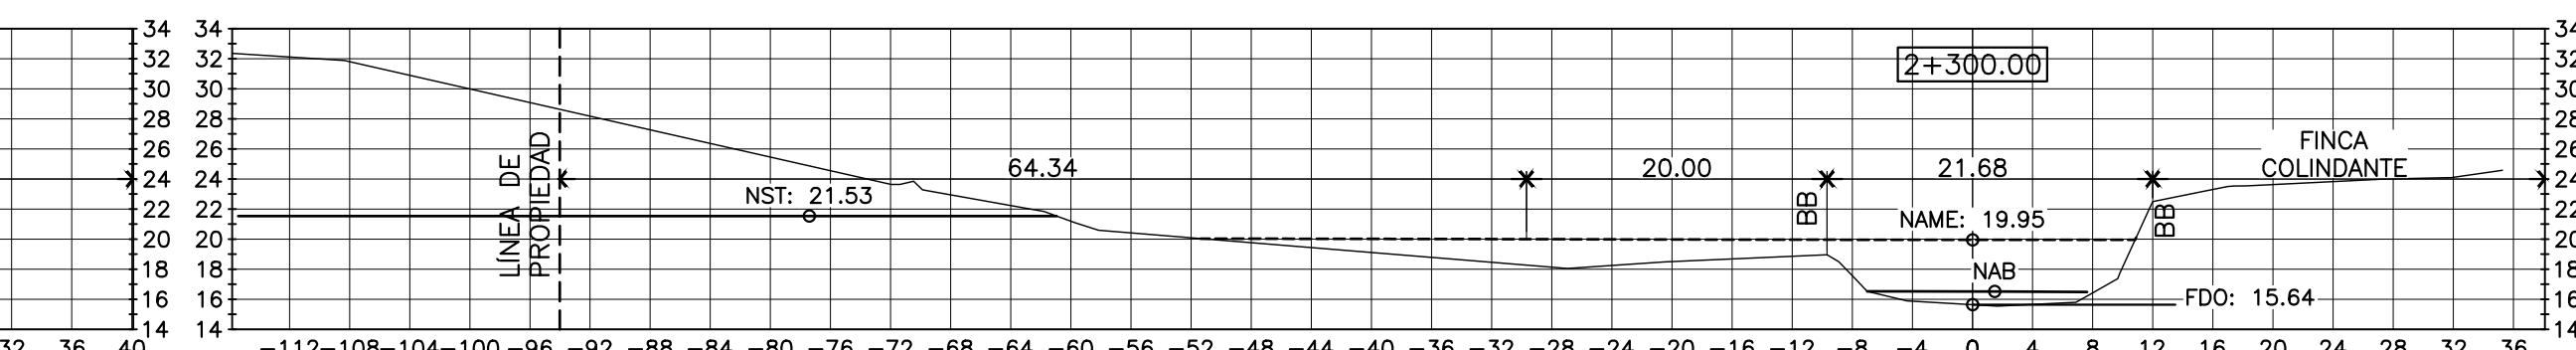
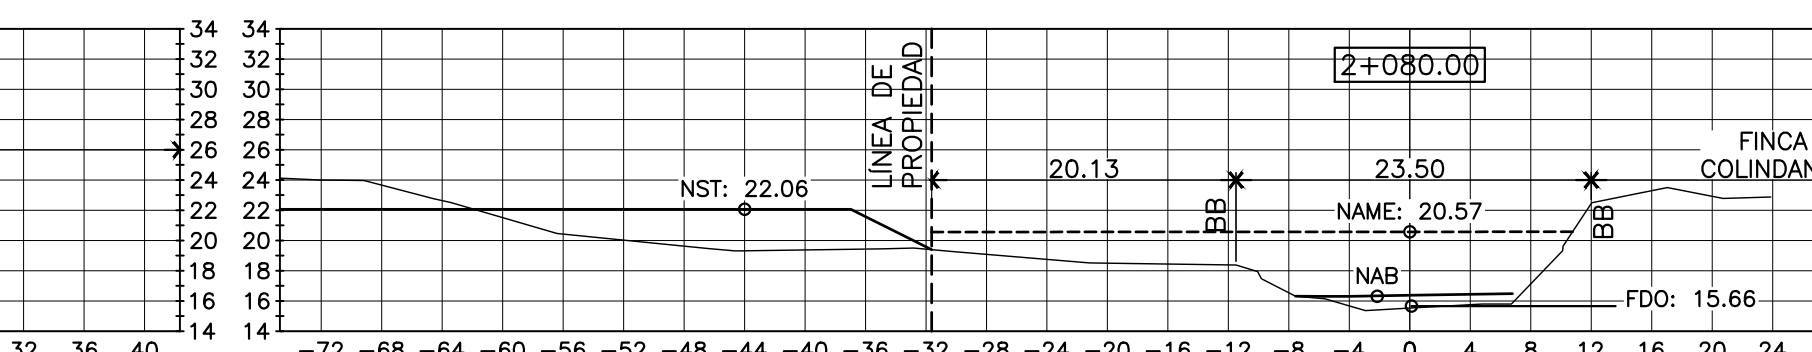
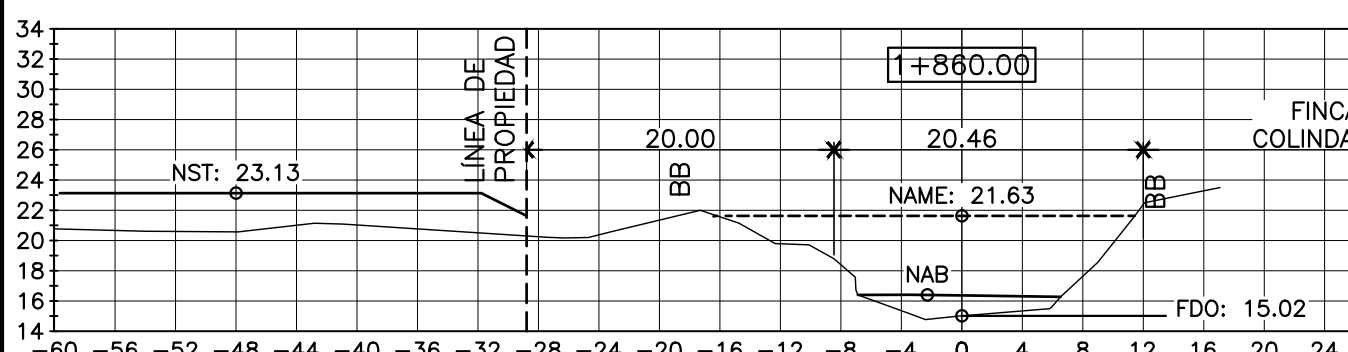
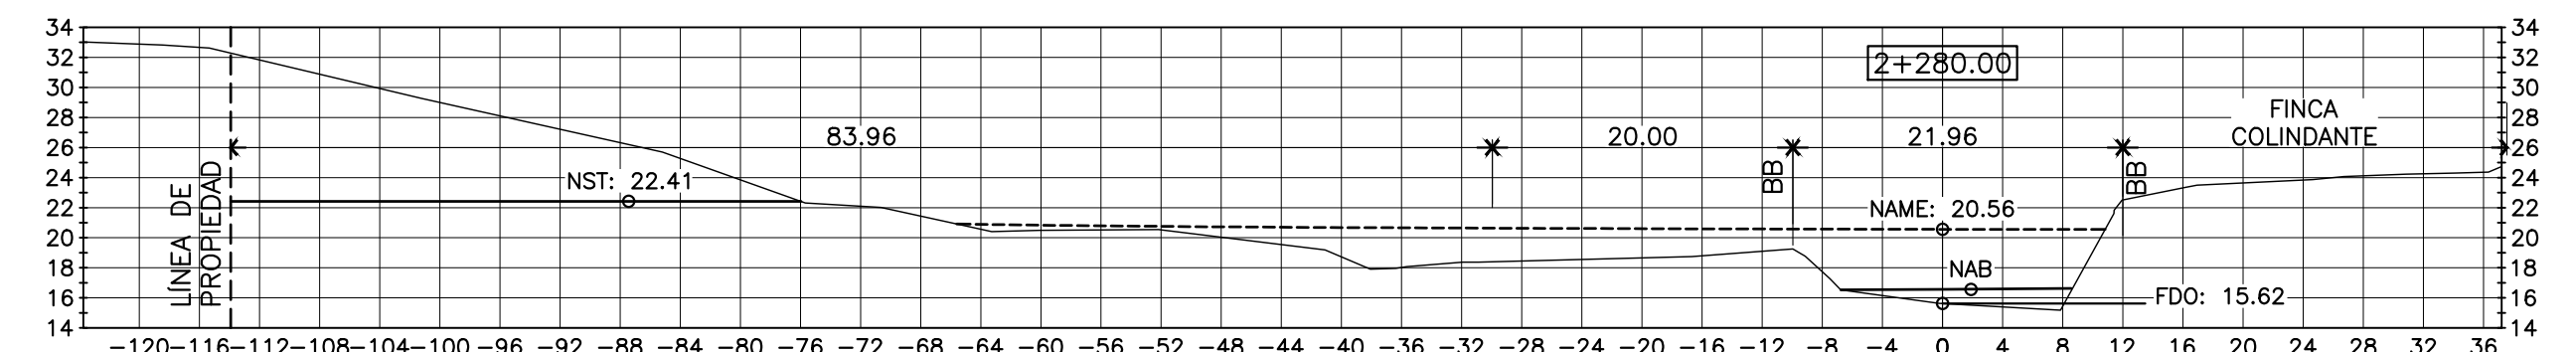
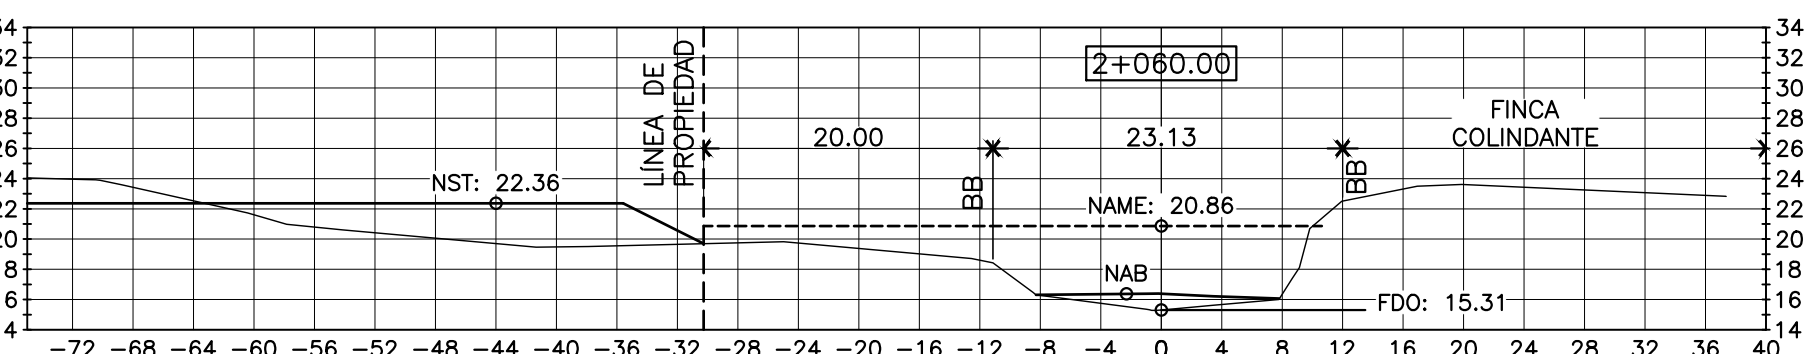
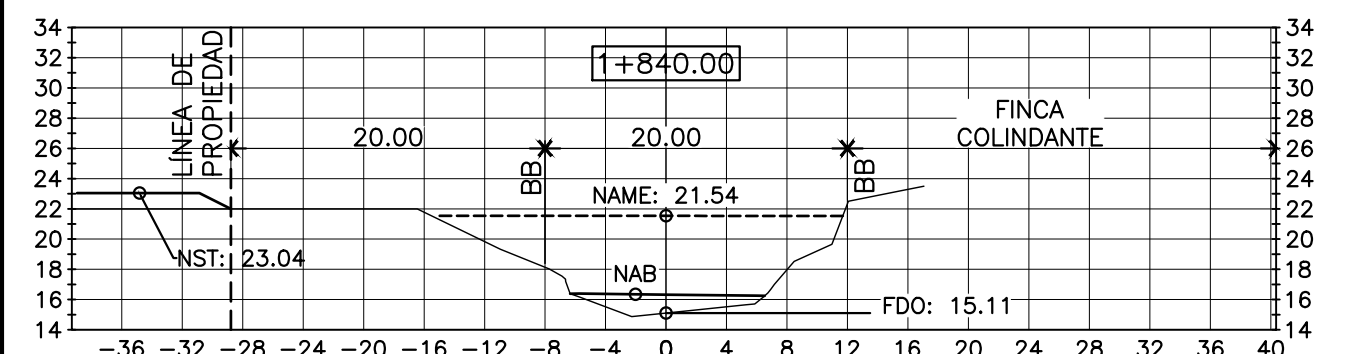
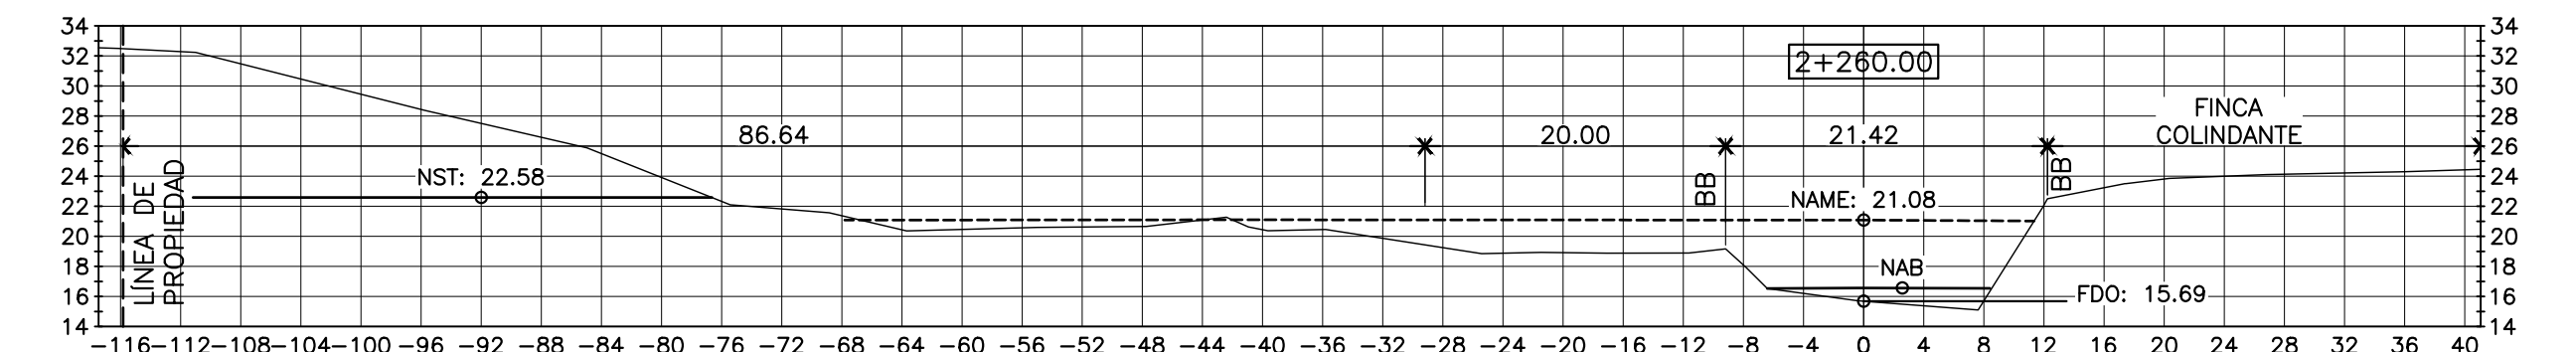
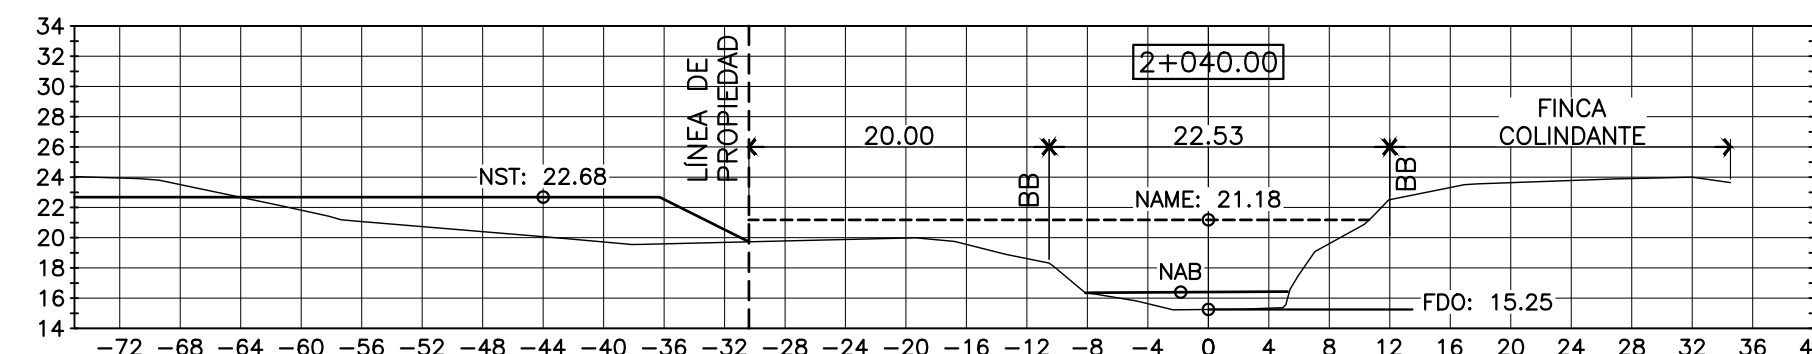
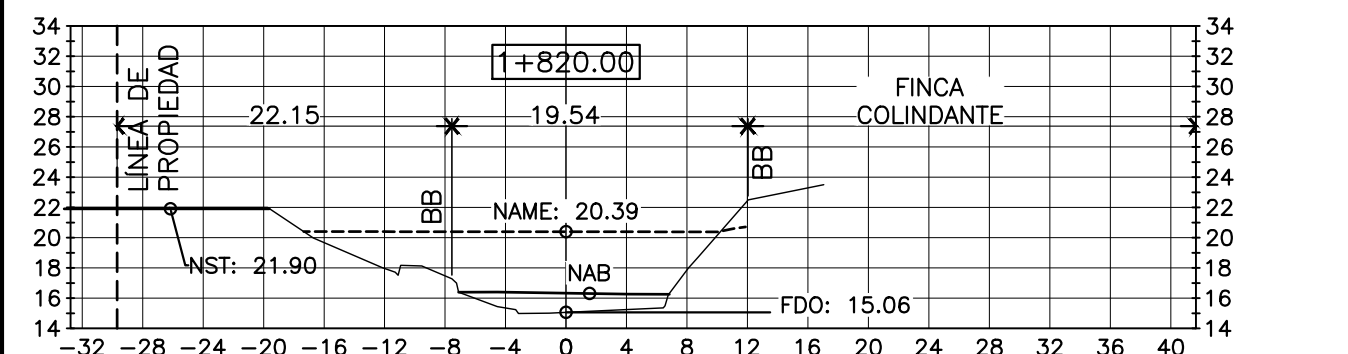
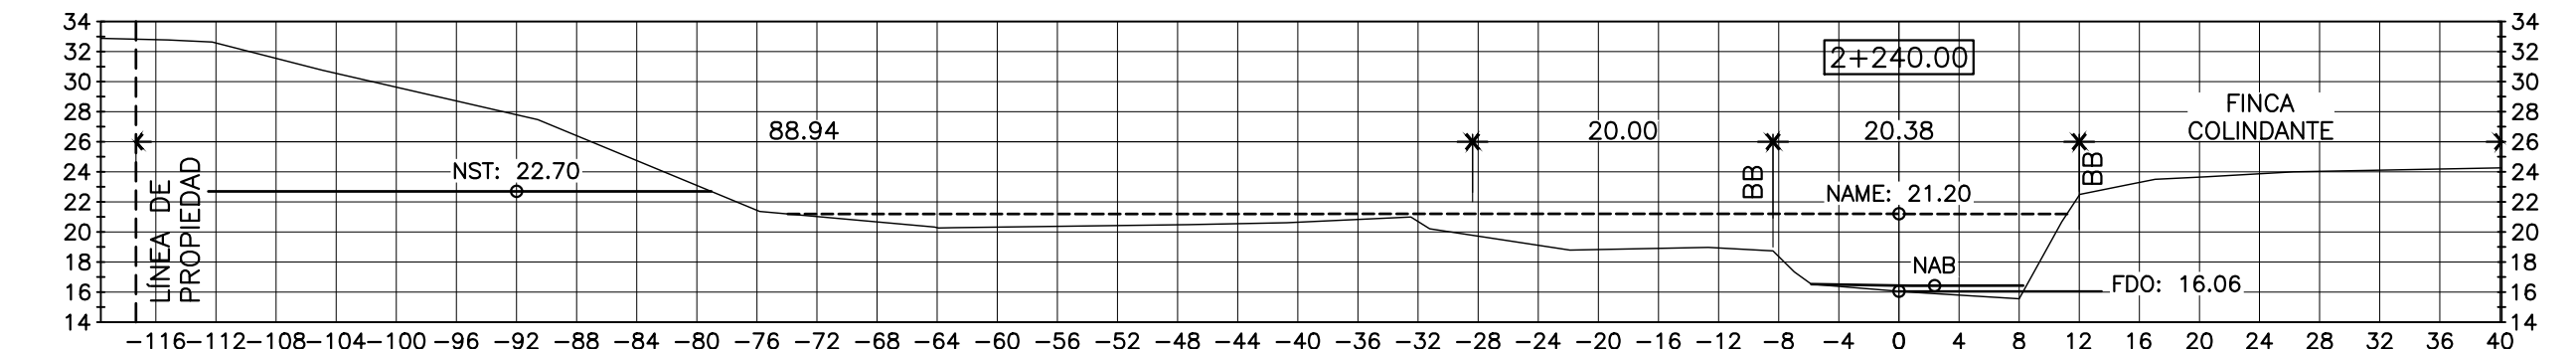
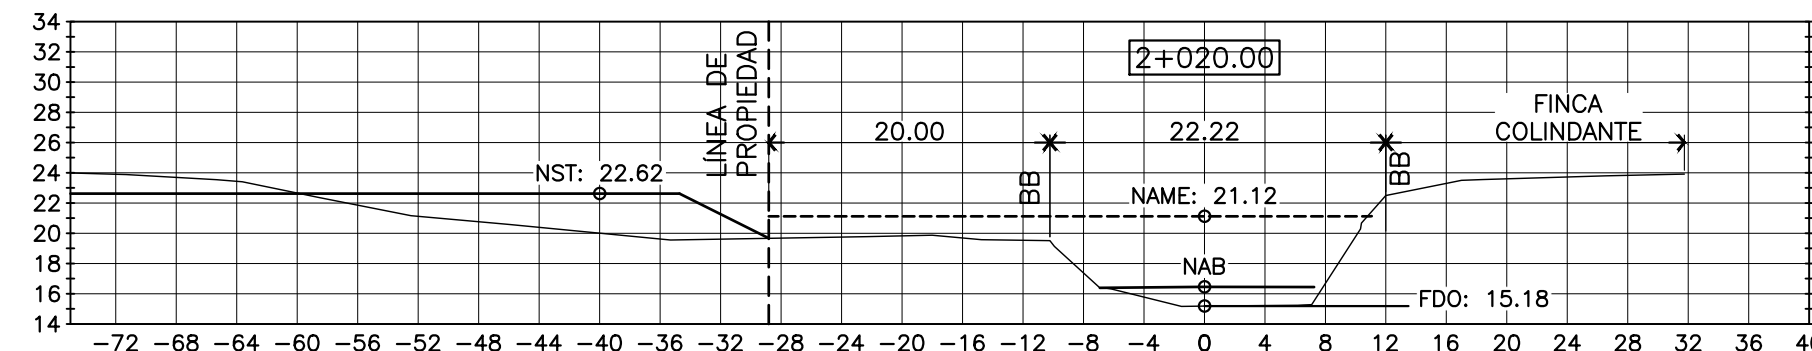
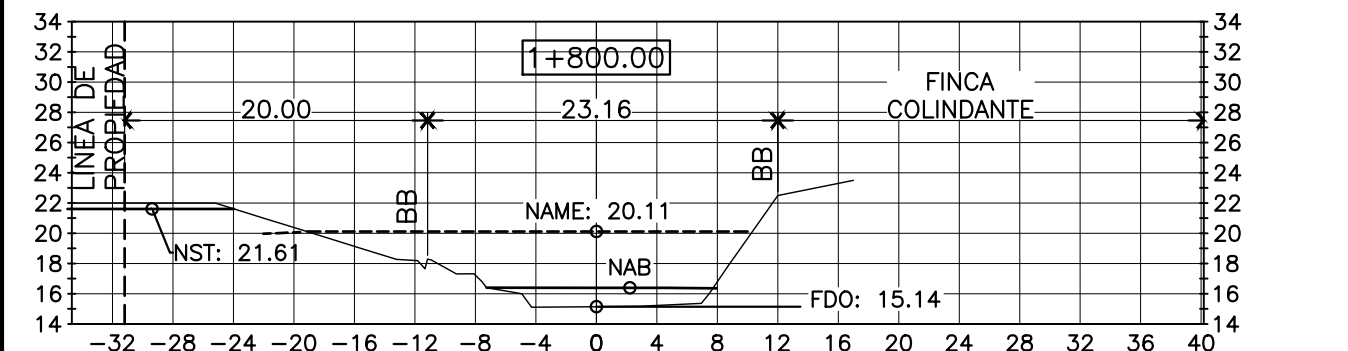
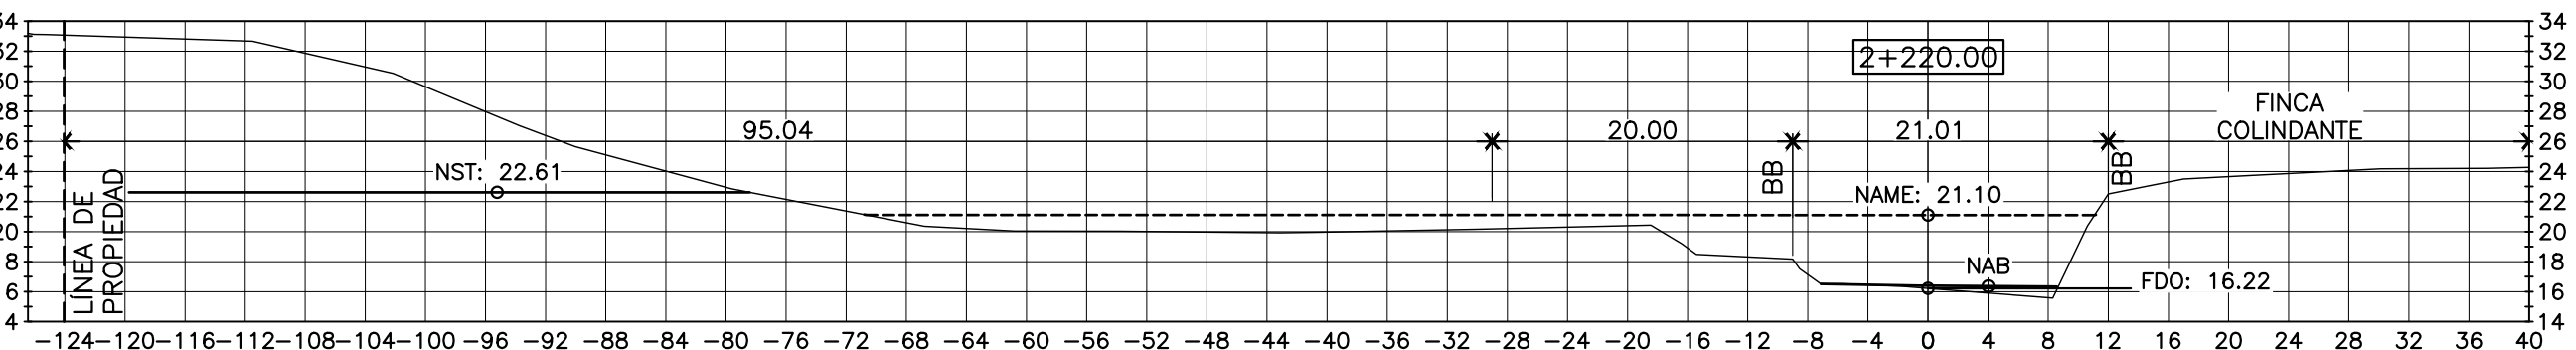
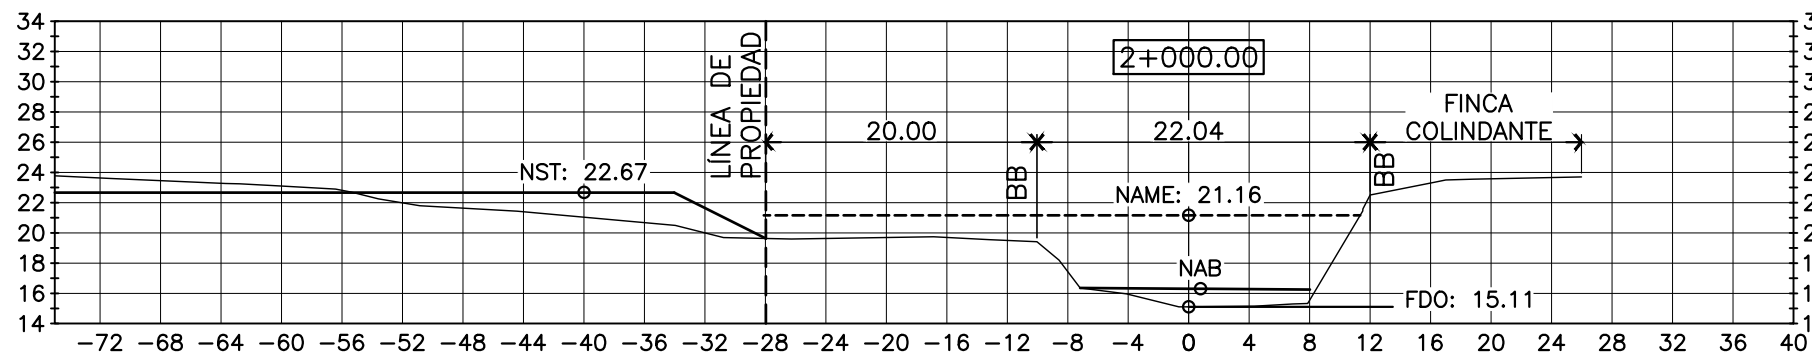
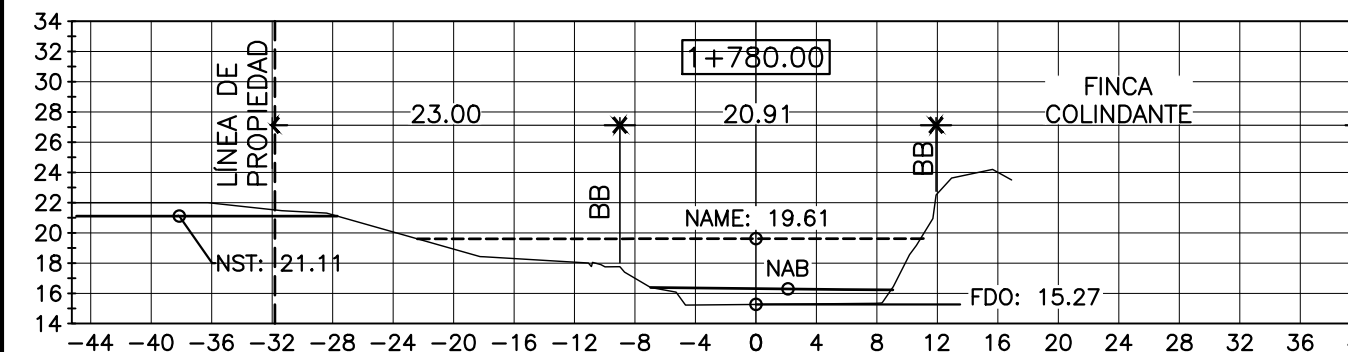
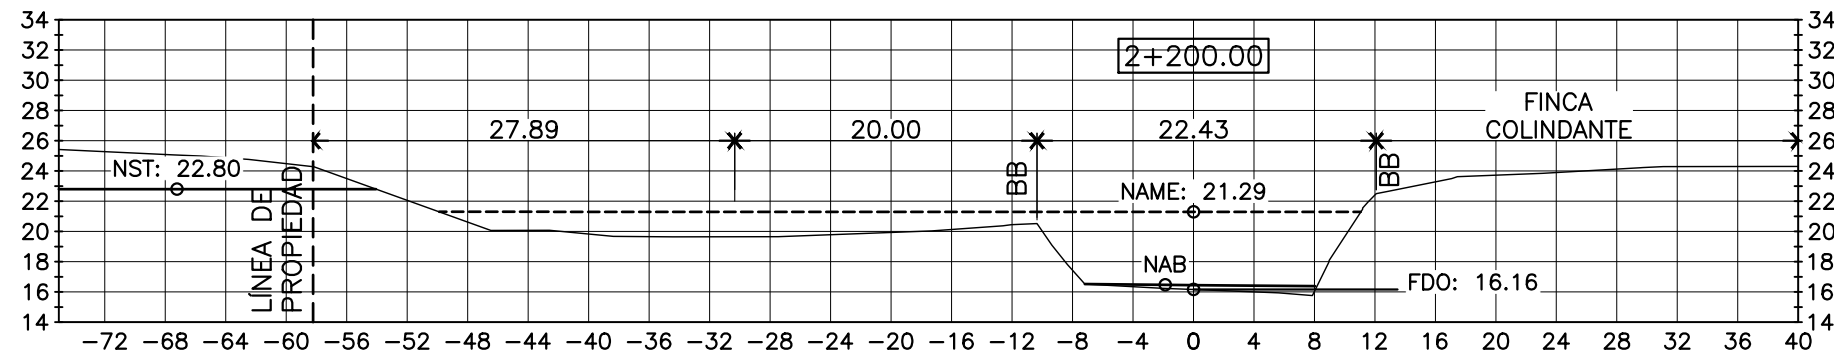
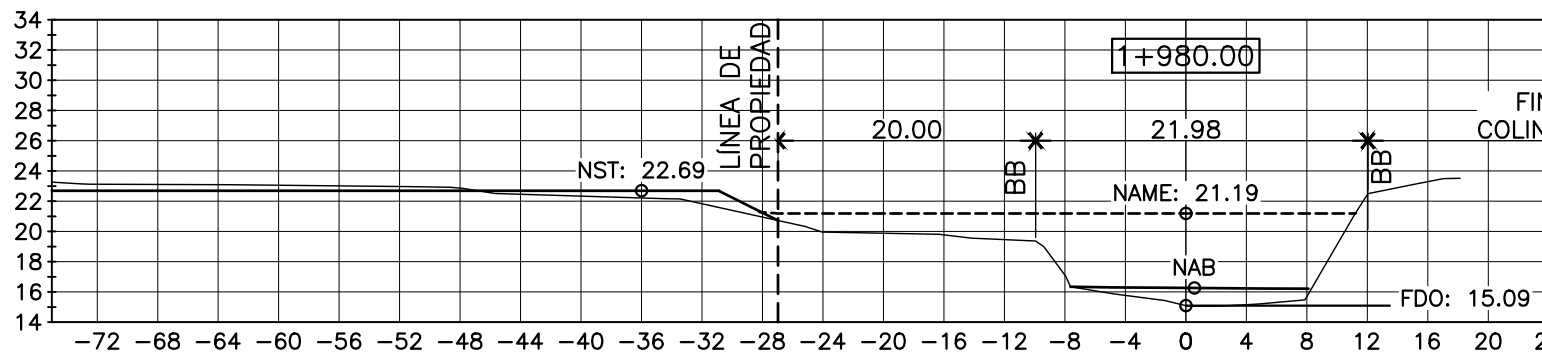


SECCIONES TRANSVERSALES

ESC.: 1:500

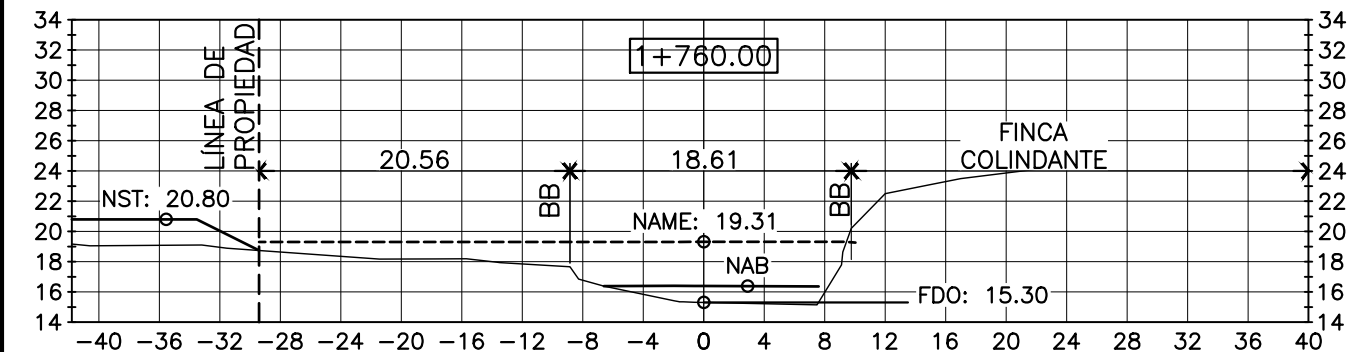

LEYENDA
N.S.T.: NIVEL SEGURO DE TERRACERIA
N.A.M.E.: NIVEL DE AGUA MÁXIMO EXTRAORDINARIO
FDO.: FONDO DE CAUCE
N.A.B.: NIVEL DE AGUA BAJA
BB.: BORDE DE BARRANCO

NOTA IMPORTANTE
EL DISEÑO REPRESENTADO EN LAS SIGUIENTES HOJAS ES PROPIEDAD INTELECTUAL DEL PROFESIONAL RESPONSABLE. CUALQUIER CAMBIO DURANTE LA APROBACIÓN, CONSTRUCCIÓN O DESPUÉS DE CONSTRUÍDO EL INMUEBLE, DEBE SER CONSULTADO FORMALMENTE CON EL PROFESIONAL RESPONSABLE; DE NO SER ASÍ, EL DISEÑADOR QUEDA EXIMIDO DE TODA RESPONSABILIDAD PROFESIONAL Y LEGAL.

MODIFICACIONES		
FECHA	DESCRIPCION	DIBUJO

M.A.
RODRIGUEZ
ARQUITECTO

JOSE E. OSORIO C.
INGENIERO CIVIL
Licencia No. 2006-005-141
FIRMA
Ley 15 del 24 de Enero de 1999
Junta Técnica de Ingeniería y Arquitectura

SECCIONES TRANSVERSALES

DISERNO:	DPI INGENIERIA	HOJA:	09
RESP.:	DPI INGENIERIA	DE:	09
FECHA:	NOVIEMBRE 2021		
APROBADO:			
	ING. MUNICIPAL		

PROPIETARIO:
COROTU DEVELOPMENT DAVID, S.A.

JUAN RAUL HUMBERT CABARCOS
REPRESENTANTE LEGAL
CED. 8-835-546

PROYECTO
PASEO RIVIERA

PROMOTORA: COROTU DEVELOPMENT DAVID, S.A.

INFORMACIÓN CATASTRAL:
FINCA: 250
CODIGO UBIC.: L509
UBICADO EN: COROTU
CORREGIMIENTO DE: SAN PABLO NUEVO
DISTRITO DE: DAVID
PROVINCIA DE: CHIRIQUÍ

DPI
CONSULTORES URBANOS