




LOCALIZACION GENERAL

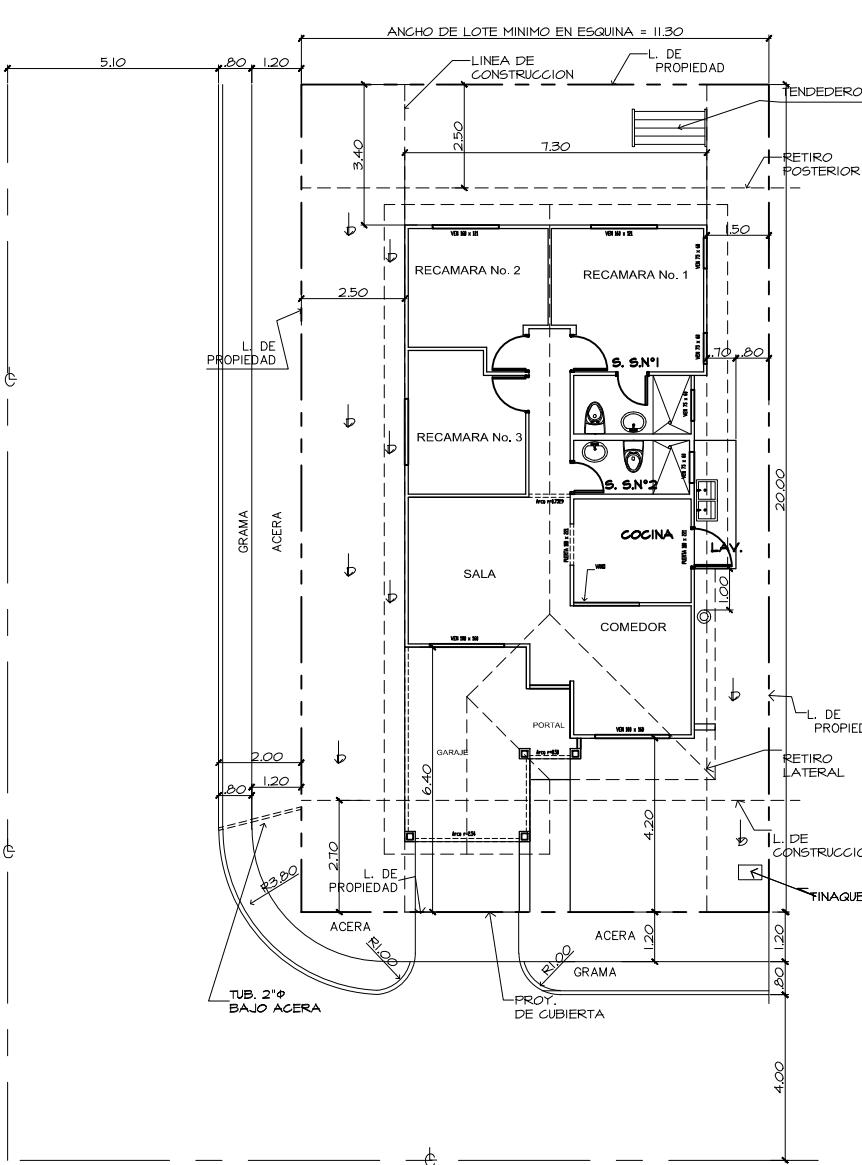

PLANTA ARQUITECTONICA MARBELLA

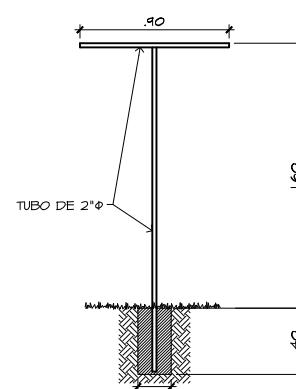

DETALLE DE TENDEDERO ESCALA 1/25

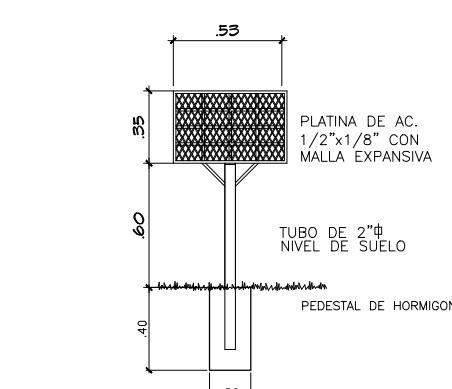

DETALLE DE TINAQUERA

PLANTA ARQUITECTONICA MARBELLA

FINCA	PROPIEDAD DE ICAZA TRUST CORP.
MODELO MARBELLA	
AREAS DE CONSTRUCCION - CON GARAJE TECHADO	
AREA CERRADA :	80.15 M2
AREA ABIERTA TECHADA :	19.00 M2
AREA PAVIMENTADA:	7.91 M2
AREA DE CONSTRUCCION:	107.06M2
AREAS DE CONSTRUCCION - GARAJE DESCUBIERTO	
AREA CERRADA :	80.15 M2
AREA ABIERTA TECHADA :	12.96 M2
AREA PAVIMENTADA:	13.87 M2
AREA DE CONSTRUCCION:	106.98 M2

PROYECTO VISTA PACIFICO

PROPIEDAD DE PANAMA LAND COMPANY

FIRMA DEL PROPIETARIO

ADEN

UBICADO EN LA URBANIZACION VILLAS DE ANDALUCIA

RAMIREZ	DESARROLLO: I. ITURRALDE	UBICACIÓN: CORREGIMIENTO DE JUAN DIAZ, DISTRITO DE PANAMÁ, PROVINCIA DE PANAMÁ, REPÚBLICA DE PANAMÁ
ANCHEZ	OBRA #:	
DAS	FECHA: ENERO DE 2008	

ZC. 64-07.
DISEÑO, PROMOCIÓN Y VENTAS
GRUPO PROVIVIENDA, S.A.
CALLE MANUEL MA. ICAZA Y CALLE 51 ESTE
TEL. 301-9800