




EMPRESA NACIONAL DE ENERGIA, S.A.

**PROYECTO CENTRAL HIDROELÉCTRICA EL RECODO
PRESA VERTEDERO - TOMA - DIQUES DE CIERRE**

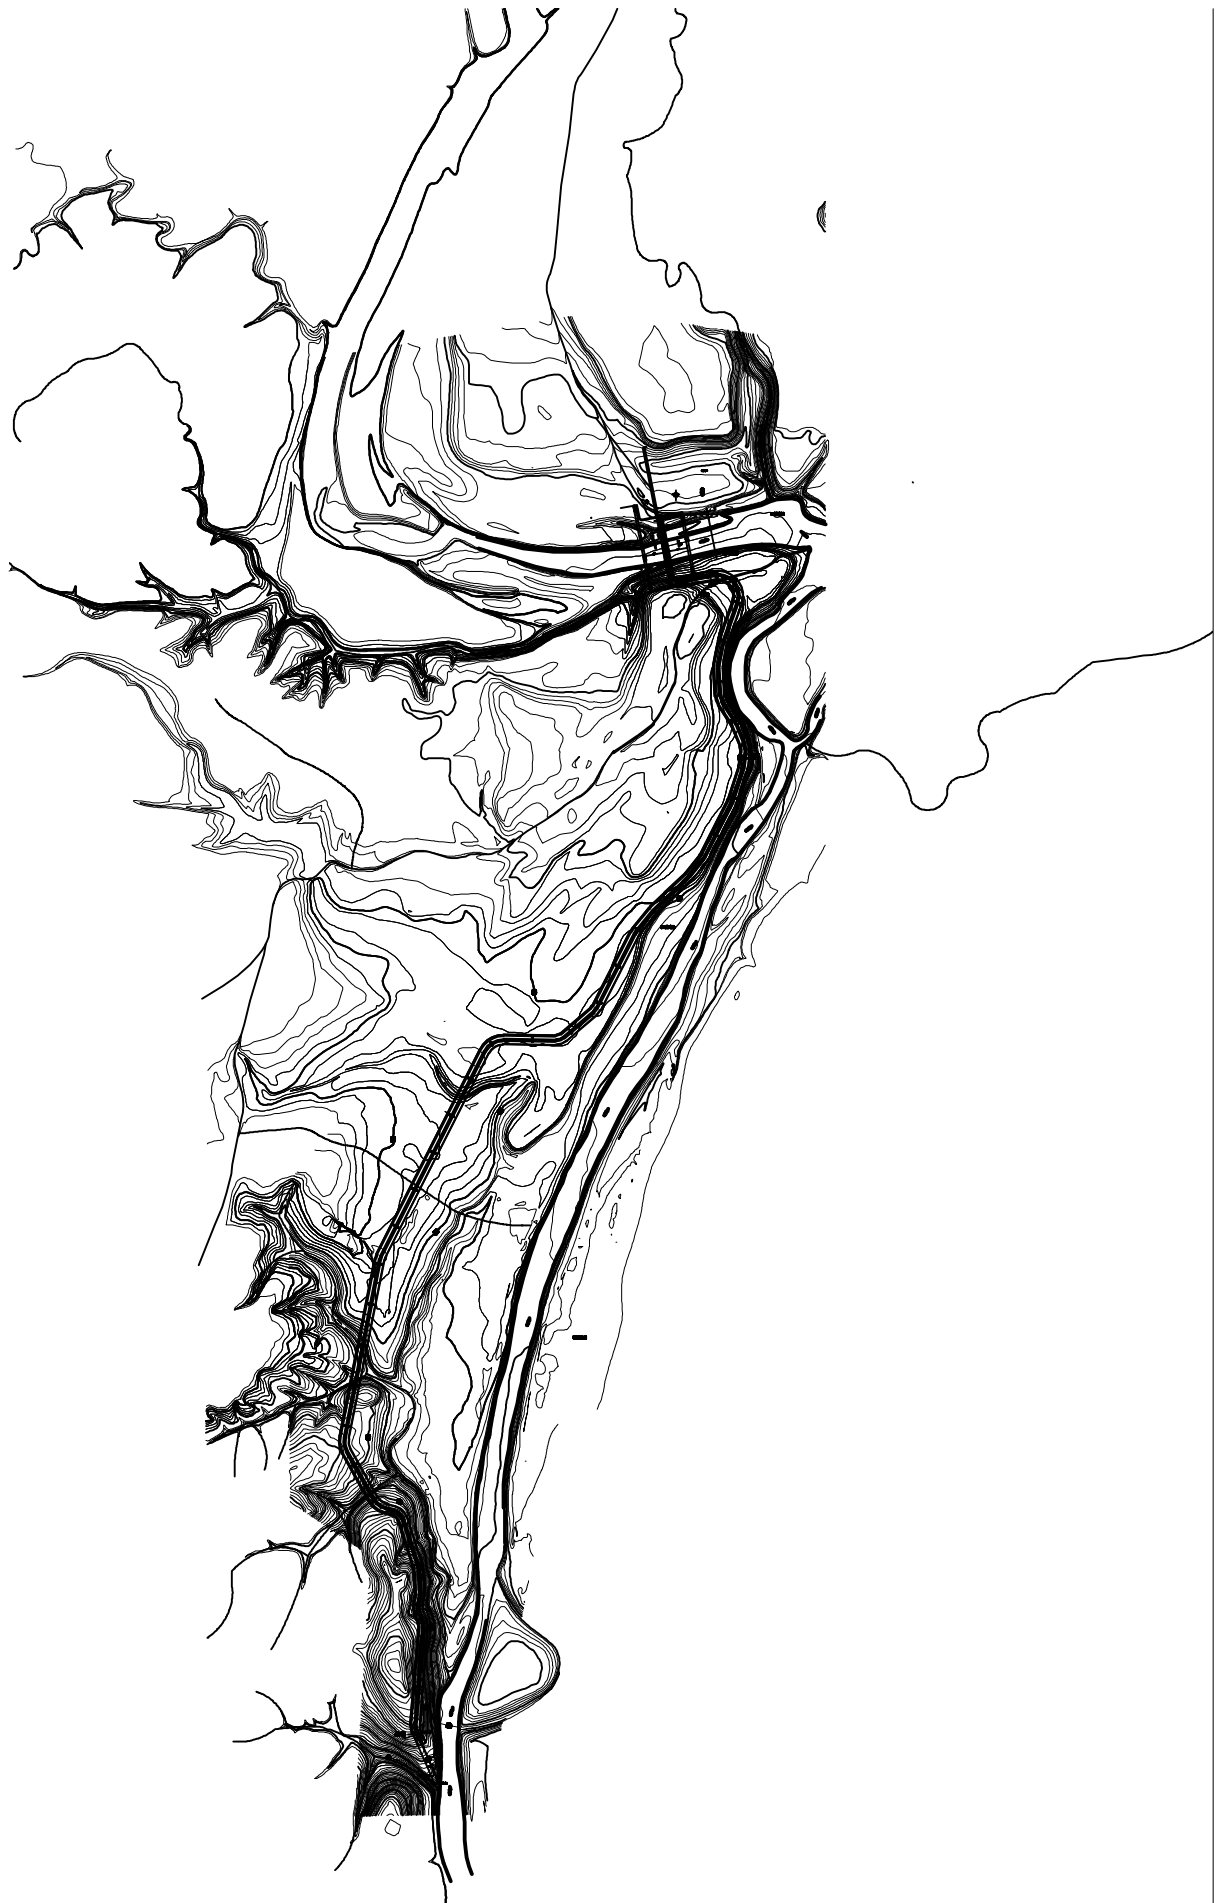

ISC PANAMÁ, S.A. ENERO-2011

FIGURA 4