

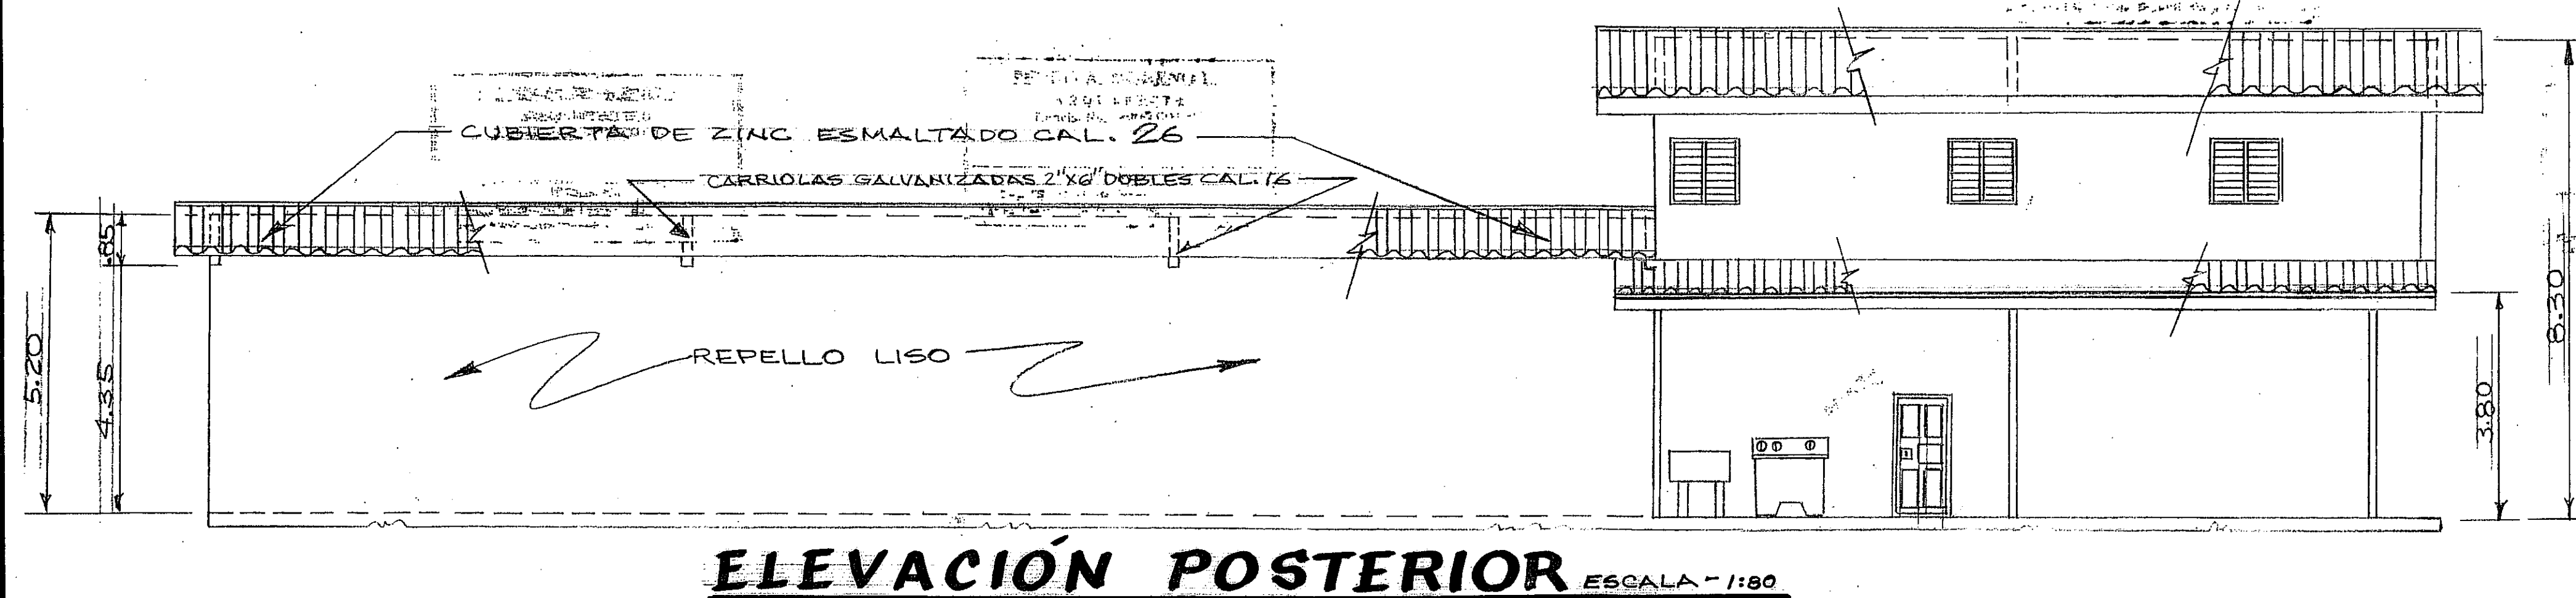
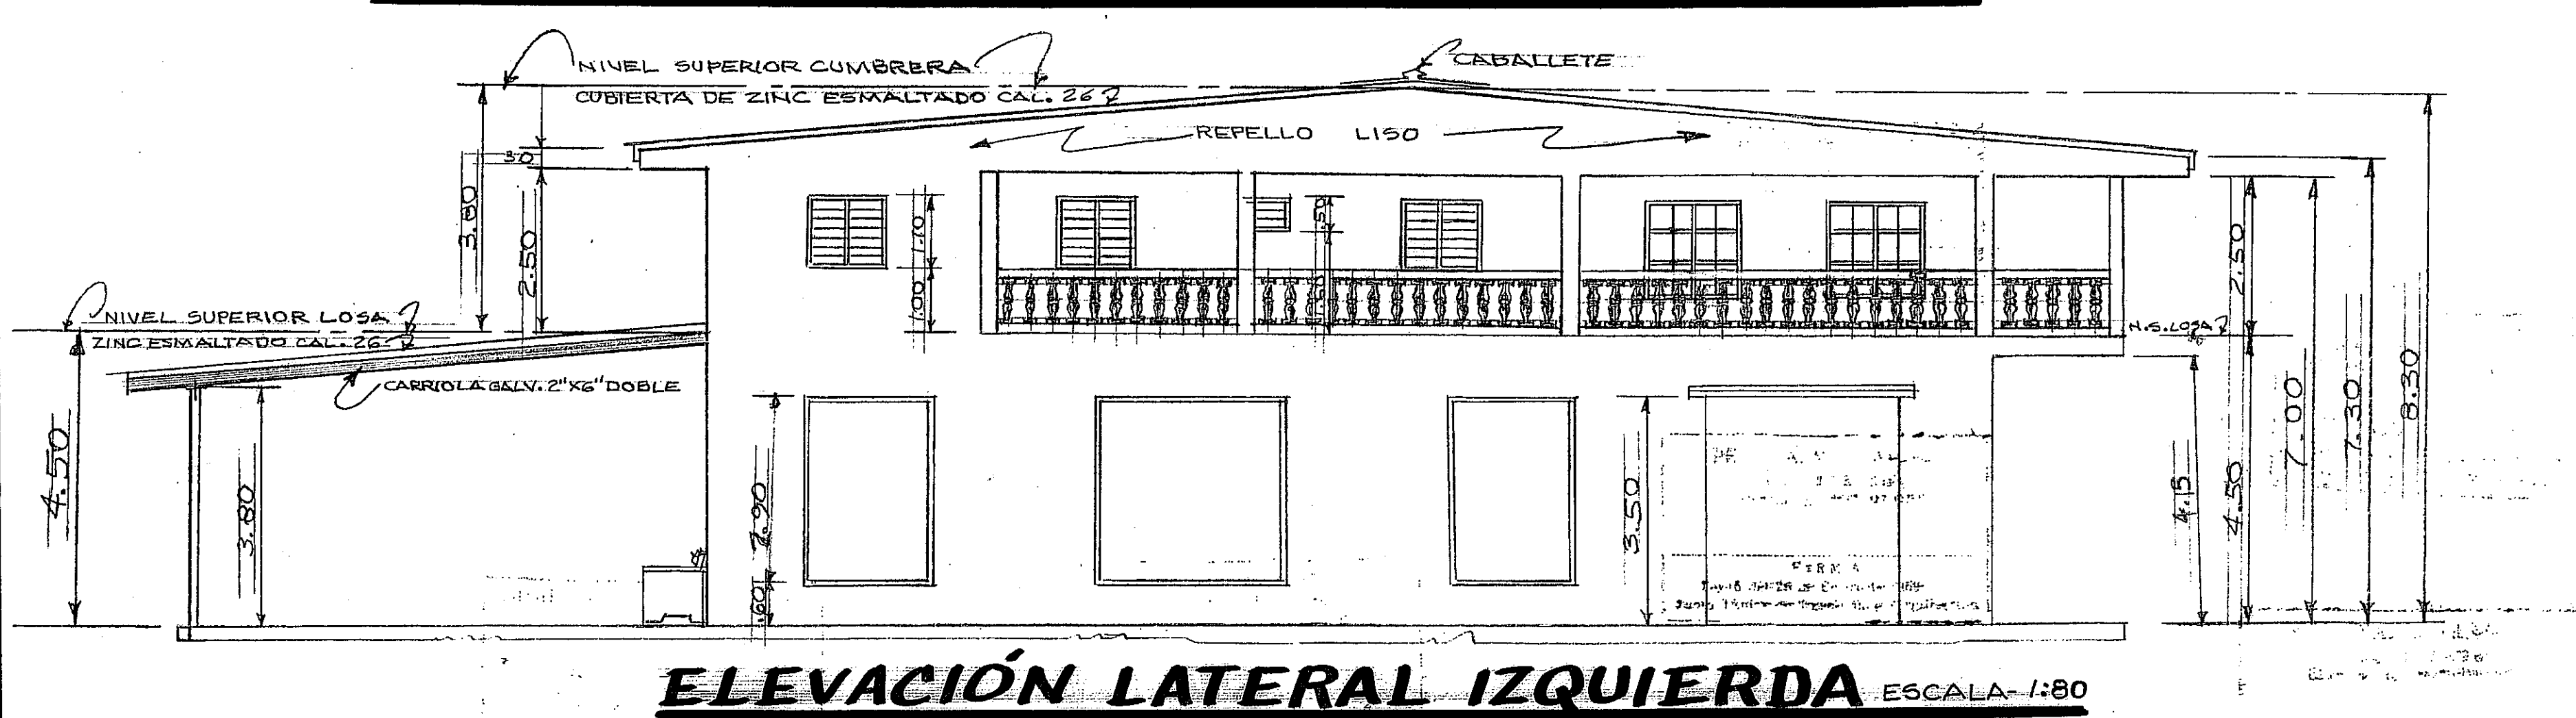
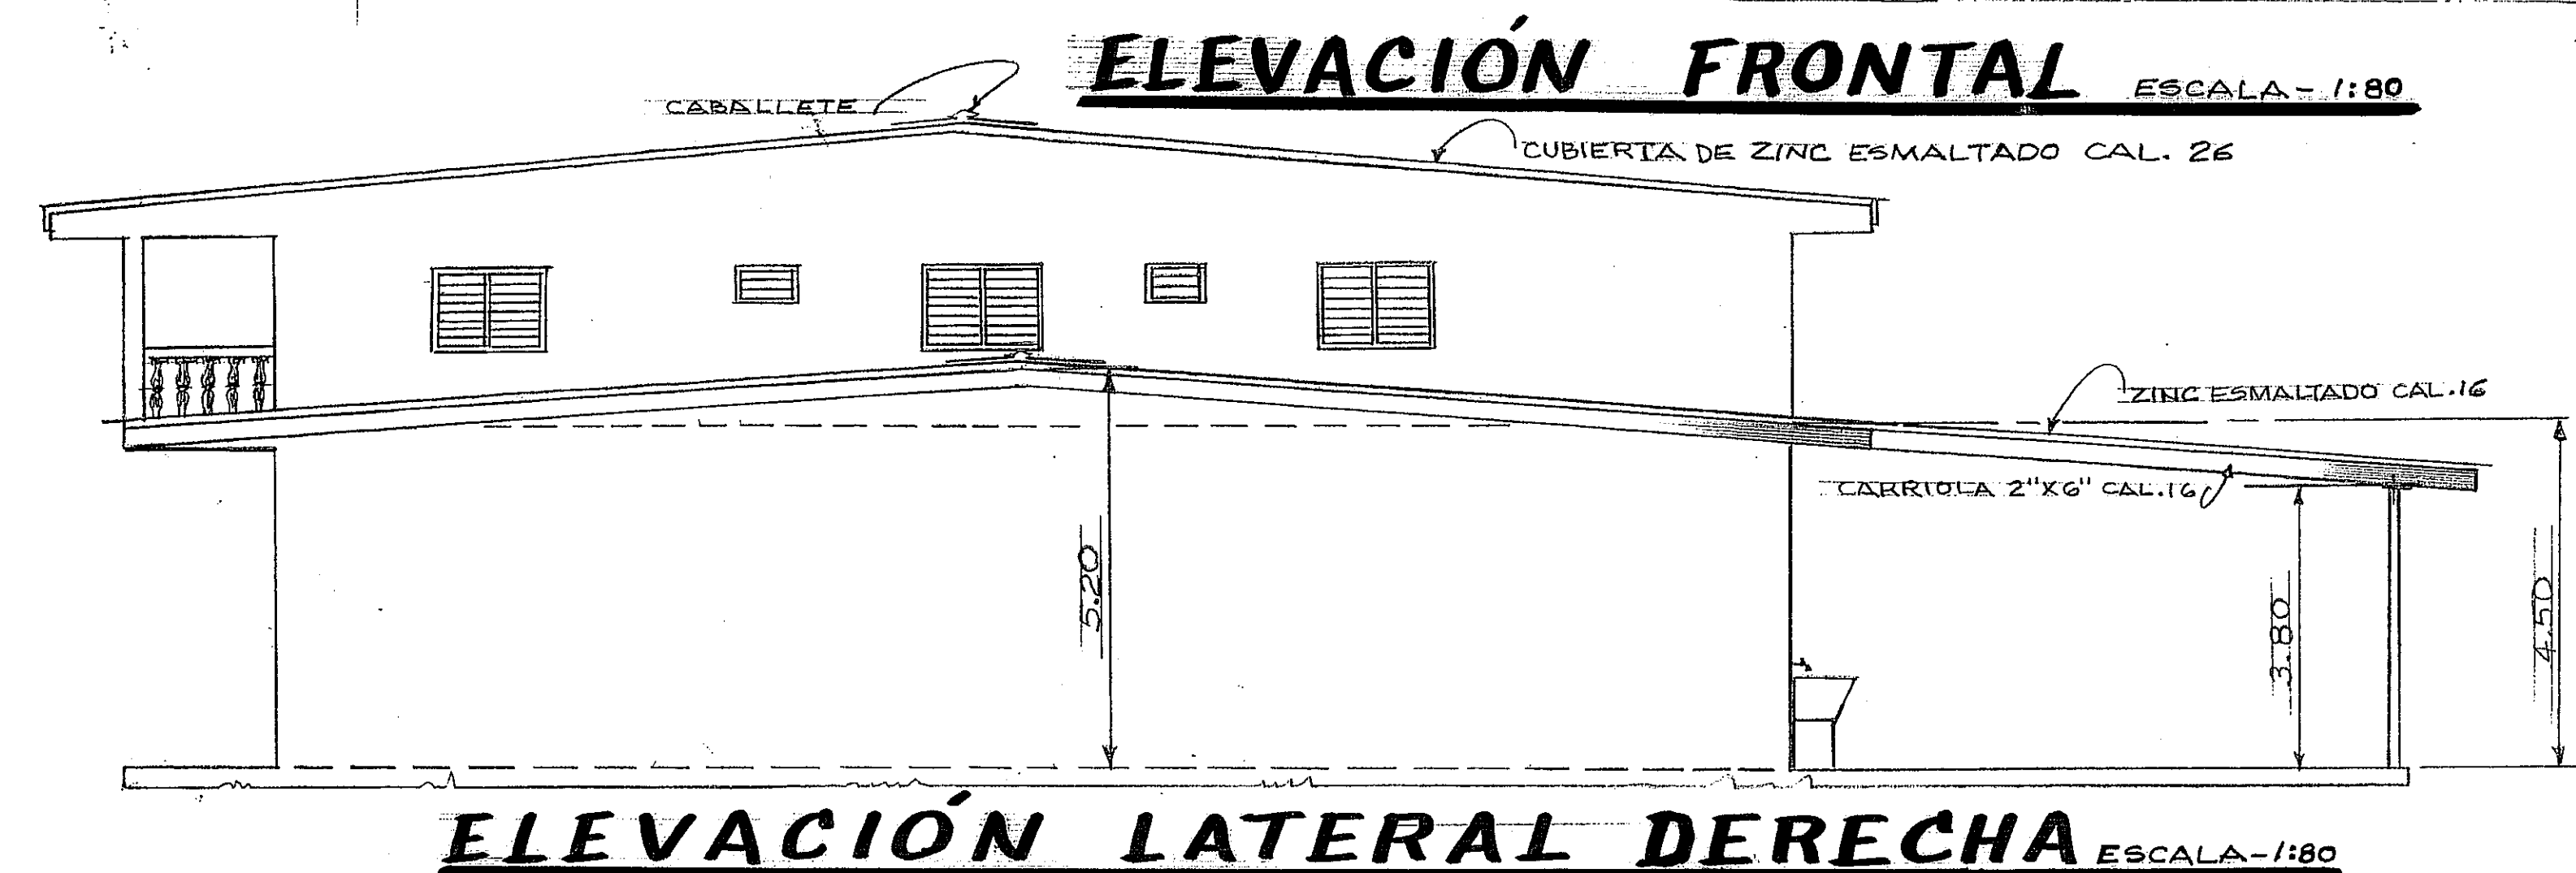
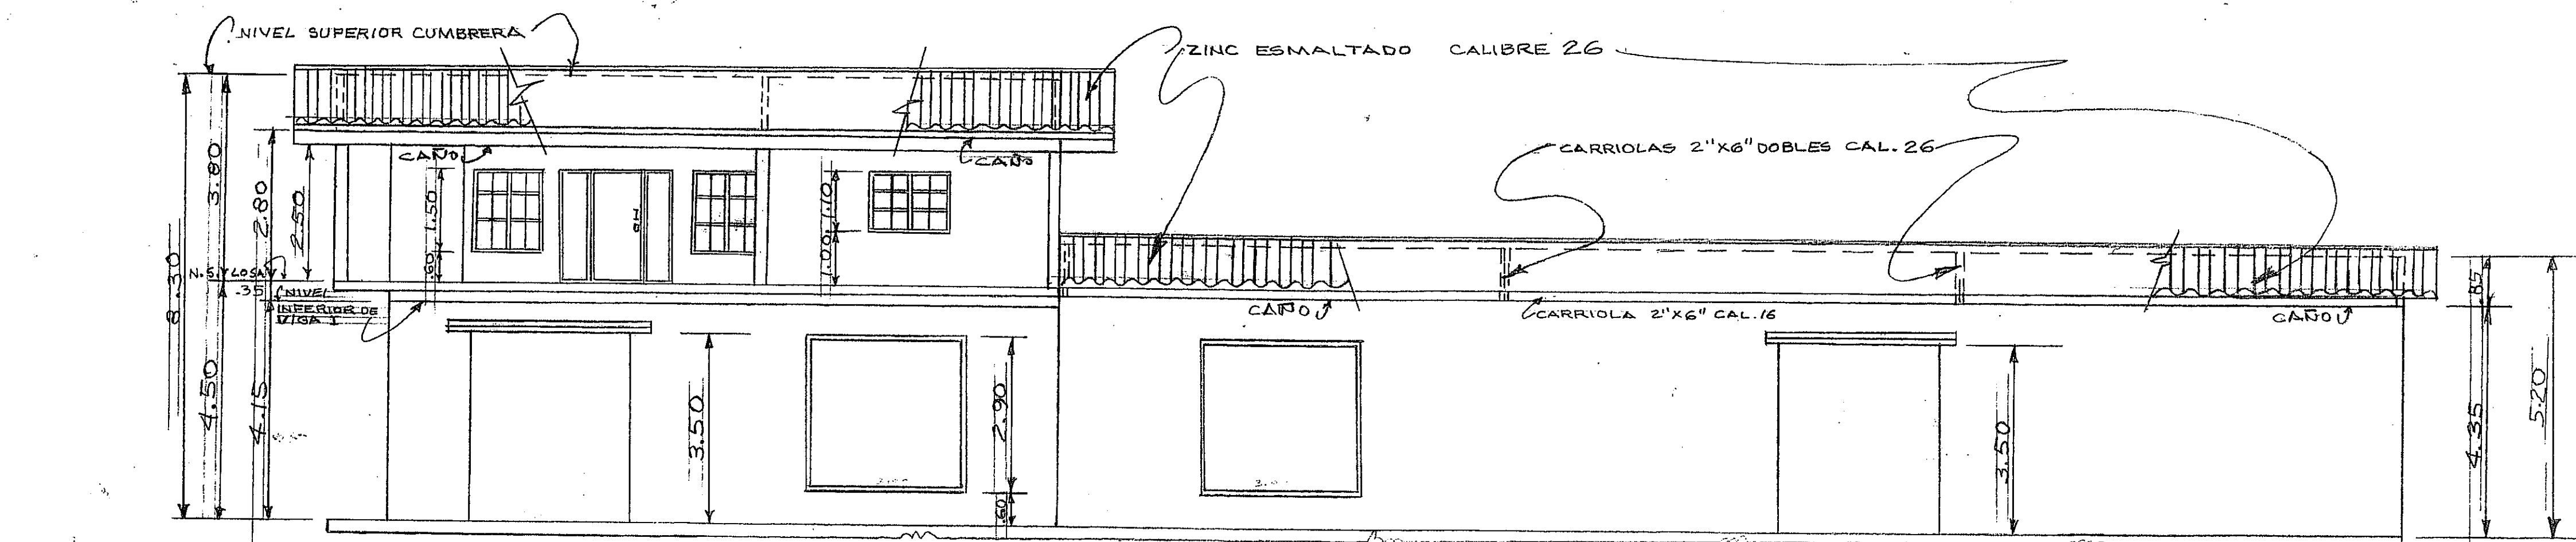


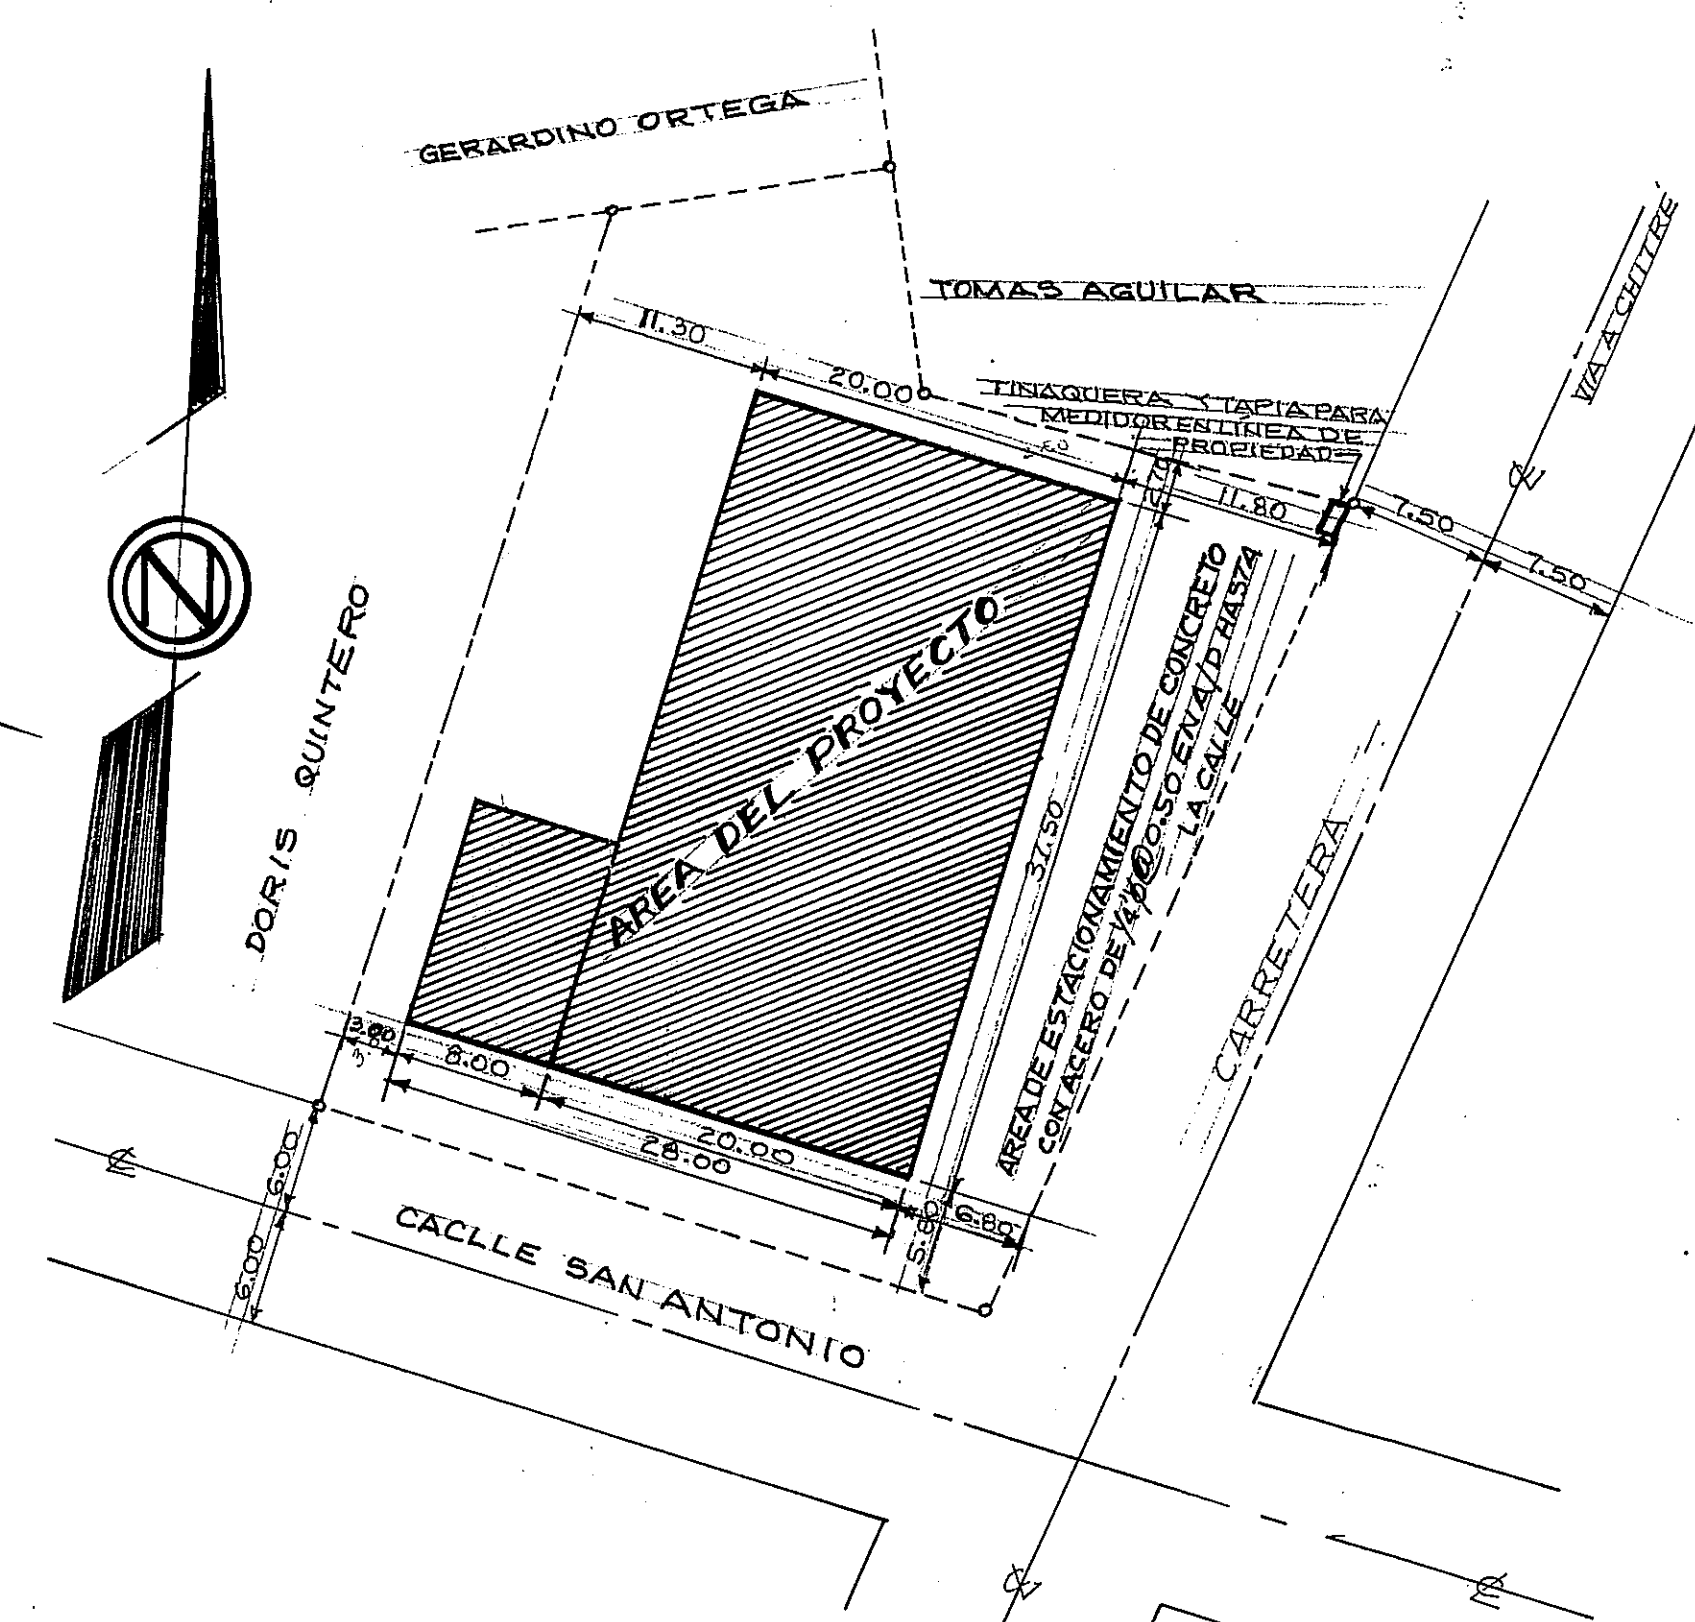

DETALLE DE AMARRE 1/4

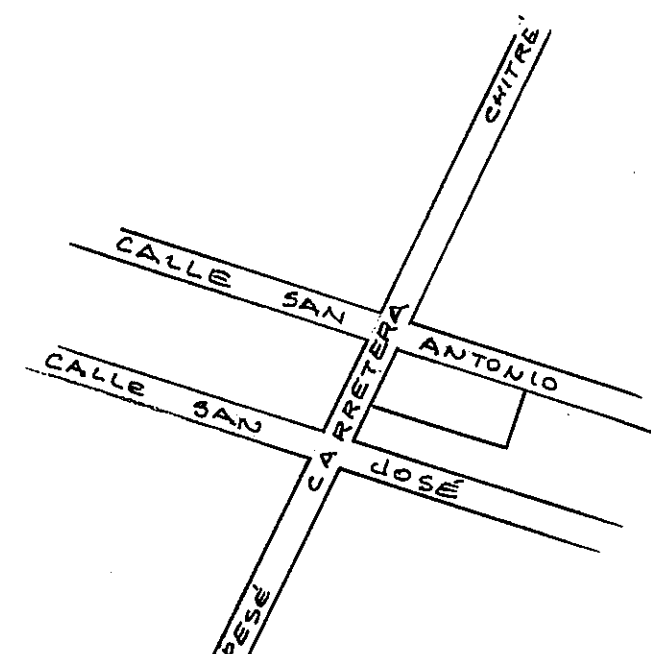


LOCALIZACIÓN RESIDENCIAL ESCALA=1:400

ÁREA TOTAL DEL LOTE - 1969.06 M²
 ÁREA TOTAL DEL PROYECTO - 850.00 M²
 ÁREA CERRADA - 750.00 M²
 ÁREA ABIERTA - 100.00 M²
 ÁREA LIBRE DEL LOTE - 1119.06 M²
 FINCA Nº 28105
 DOCUMENTO Nº 563699
 ASIENTO Nº 134401
 TOMO Nº 2009
 CÓDIGO DE UBICACIÓN Nº 6501

NOTA:


TODAS LAS VENTANAS LLEVARÁN VERJAS DE HIERRO ESCOJIDAS POR EL DUEÑO, PARA SEGURIDAD DEL EDIFICIO

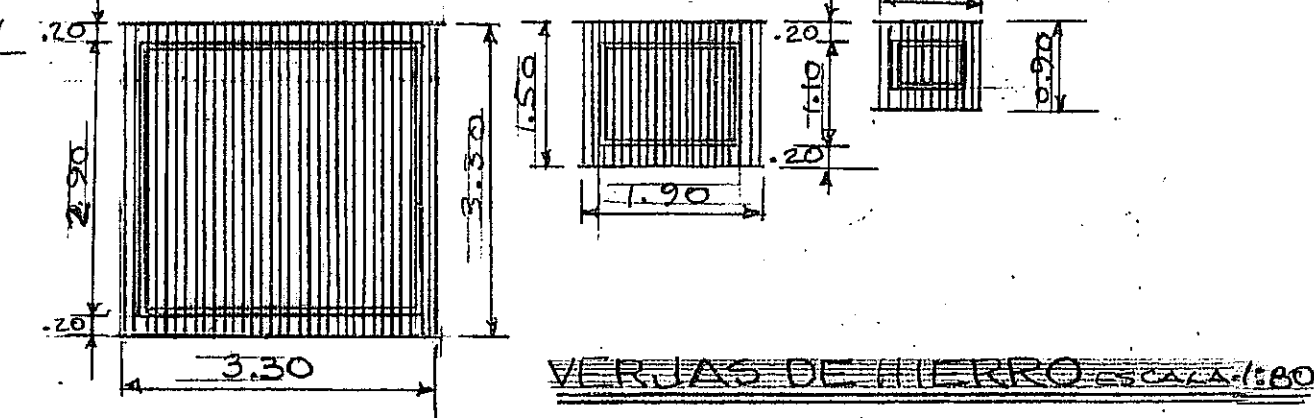

MINISTERIO DE SALUD
 DEPARTAMENTO DE MEDIO AMBIENTAL
 APROBADO
 16-8-10
 137-10

I.D.A.A.N.
 REGION DE HERRERA
 ESTA PROPIEDAD RECIBE LOS BENEFICIOS

ACUEDUCTO
 ALCANTARILLADO
 16/8/2010

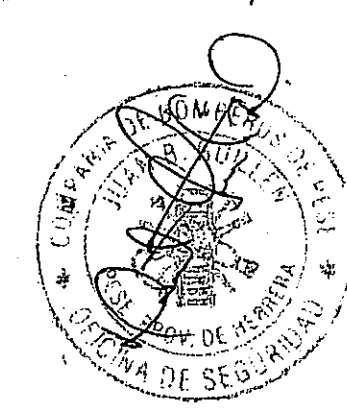

DIDIEL A. DE GRACIA BARRIOS
 INGENIERO CIVIL
 Licencia No. 2005-001-051
 FIRMADO
 Ley 15 del 26 de Enero de 1988
 Junta Técnica de Ingeniería y Arquitectura

PEDRO A. MORANO L.
 ARQUITECTO
 Licencia No. 2005-001-051
 FIRMADO
 Ley 15 del 26 de Enero de 1988
 Junta Técnica de Ingeniería y Arquitectura

PROYECTO PROPIEDAD DE:	
YONGHUA ZHONG	
UBICADO EN PROVINCIA DE HERRERA	
DISTRITO DE PESE	
CORREGIMIENTO CABECERA	
DISEÑO: ING. DIDIEL DE GRACIA	ESCALAS: INDICADAS
DIBUJO: ROGELIO FUENTES	FECHA: JULIO DE 2010
REVISADO:	HOJA Nº 6 DE 6
CONTIENE LAS 4 ELEVACIONES Y LA LOCALIZACIÓN REGIONAL Y RESIDENCIAL Y NOTA DE VENTANAS	
INGENIERO MUNICIPAL	