




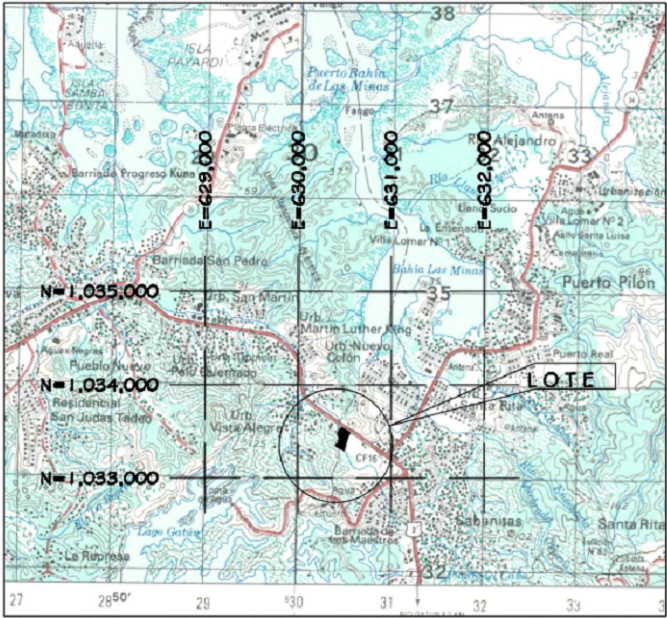

LOCALIZACIÓN REGIONAL
ESCALA: 1:50,000

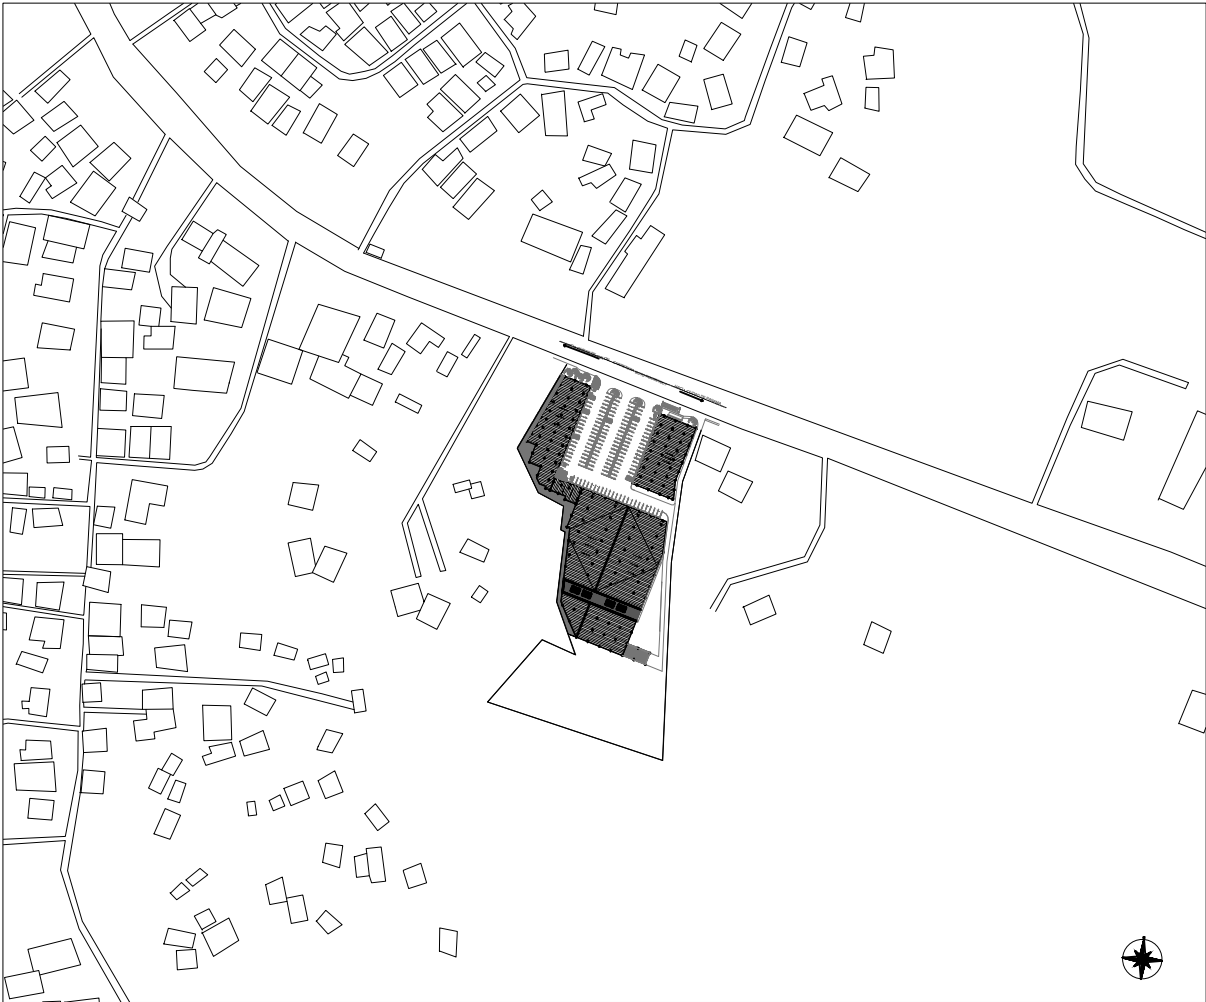

PLANTA CONTEXTO
SIN ESCALA

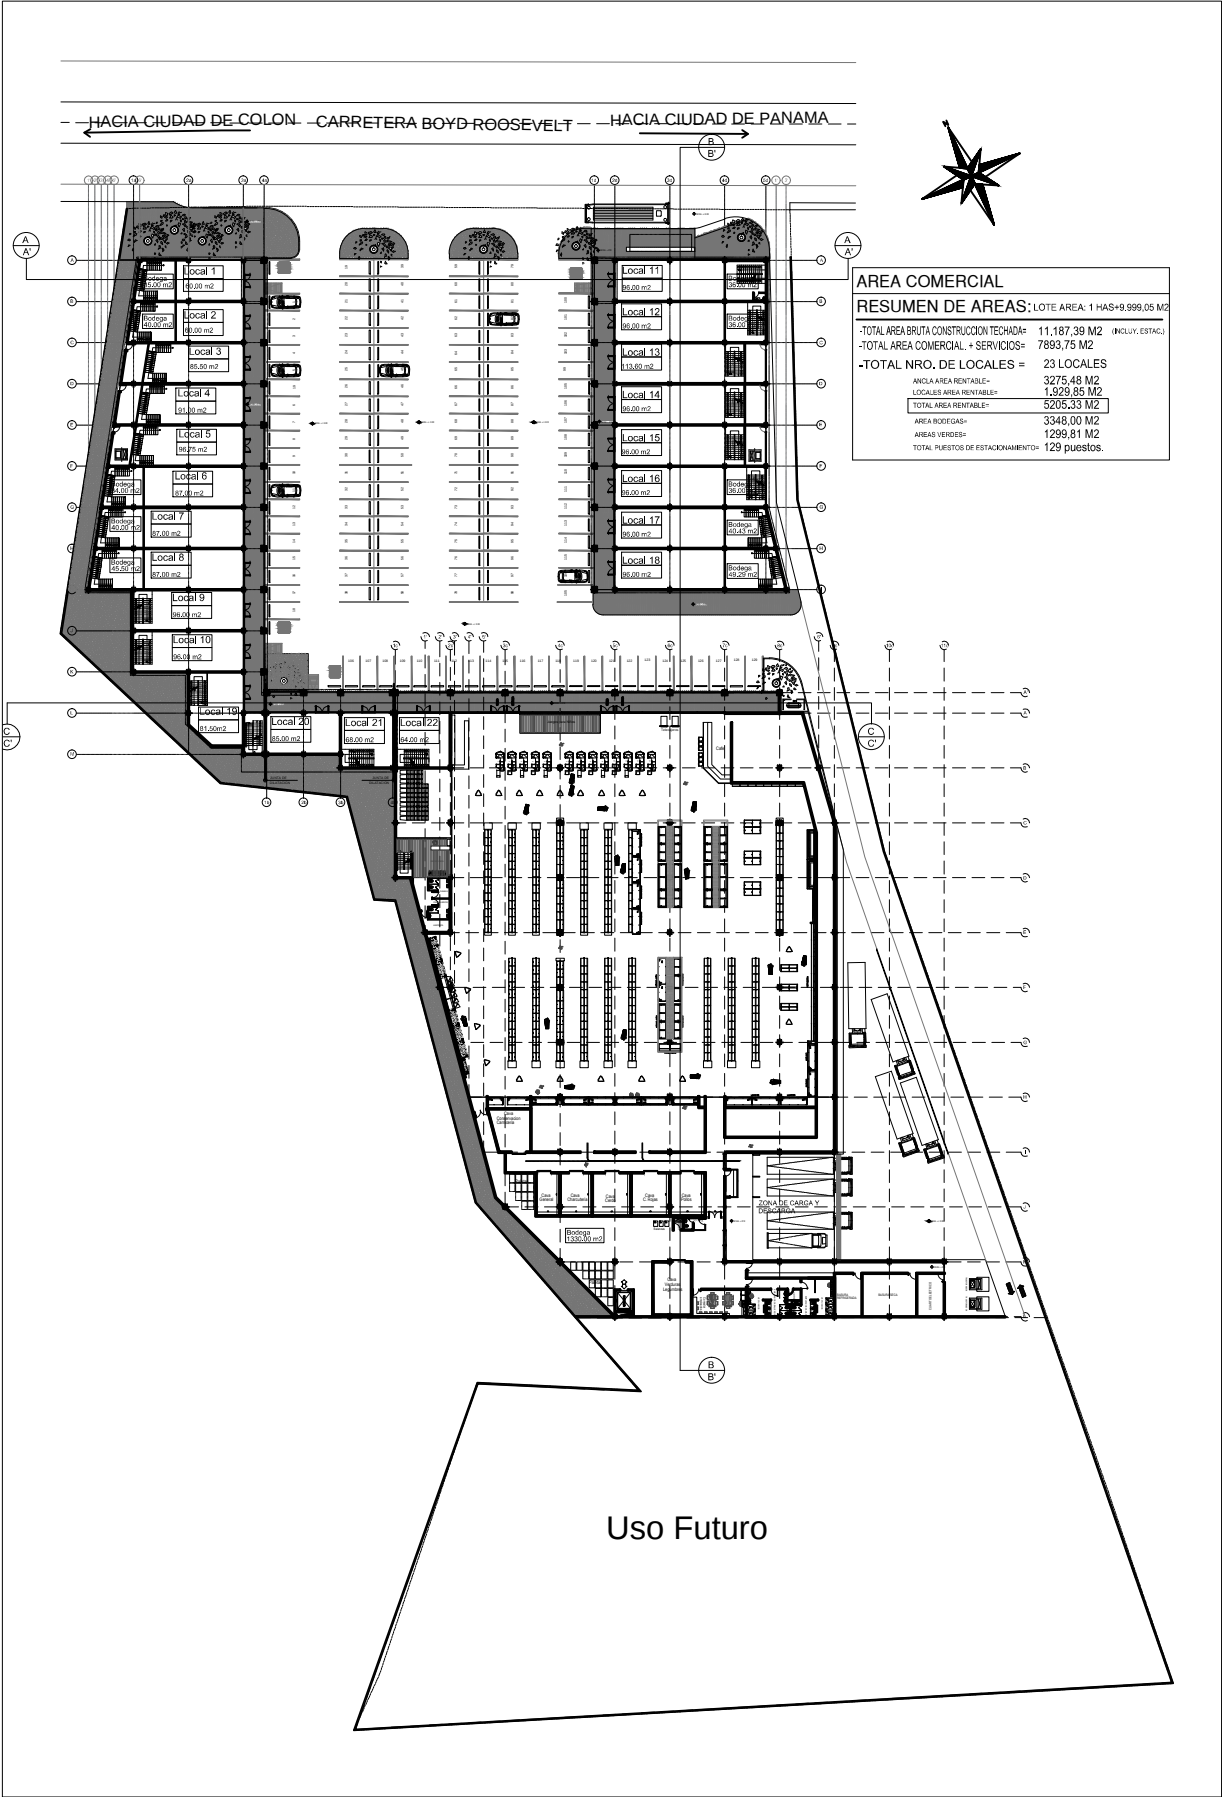

AREA COMERCIAL	
RESUMEN DE AREAS: LOTE AREA: 1 HAS+9.999,05 M2	
-TOTAL AREA BRUTA CONSTRUCCION TECHADA=	11,187,39 M2 (INCLUY. ESTAG.)
-TOTAL AREA COMERCIAL + SERVICIOS=	7893,75 M2
-TOTAL NRO. DE LOCALES =	23 LOCALES
AREA AREA RENTABLE=	3275,48 M2
LOCALS AREA RENTABLE=	1,923,85 M2
TOTAL AREA RENTABLE=	5205,33 M2
AREA RODEGAS=	3348,00 M2
AREAS VERDES=	1299,81 M2
TOTAL PUESTOS DE ESTACIONAMIENTO=	129 puestos.

SABANITAS PLAZA

CARRETERA TRANSMÉRICA
SABANITAS
PANAMÁ

OFICINAS:

Avenida Samuel Lewis
Edificio Comosa, Piso 2
Área Bancaria, Ciudad de Panamá
Tlf: +507.269.8358

DEZARROLLO SABANITAS 1A S.A.
PROPIETARIO

CONVIVIR S.A.
CONSTRUCTORA

REVISIÓNES:

Nr.	Descripción	Fecha
1	Arquitectura	2016

CONTENIDO

PLANTA NIVEL. 0.00 ACCESO UBICACION

ARQUITECTO	DISEÑO
INGENIERO CIVIL	DIBUJO
INGENIERO ELÉCTRICO	DIBUJO
PLOMERO	VERIFICADO

HOJA No.:	DE:	FECHA:
A01		FEBRERO 2016

FIRMA DEL REPRESENTANTE LEGAL

DIRECTOR DE OBRAS Y CONSTRUCCIONES MUNICIPALES

Escala: 2 : 1

