



SECCIONES TRANSVERSALES


0+060.00

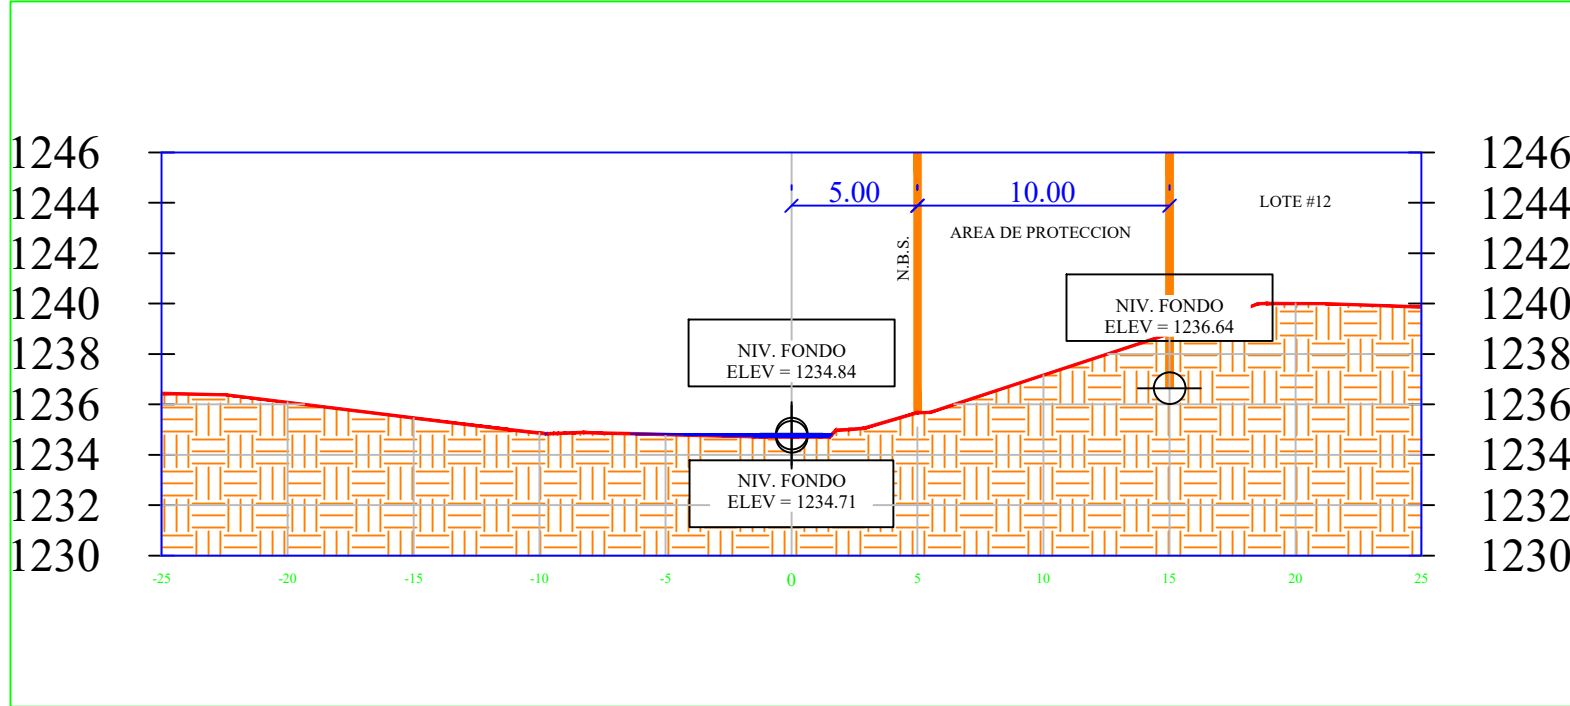


0+080.00

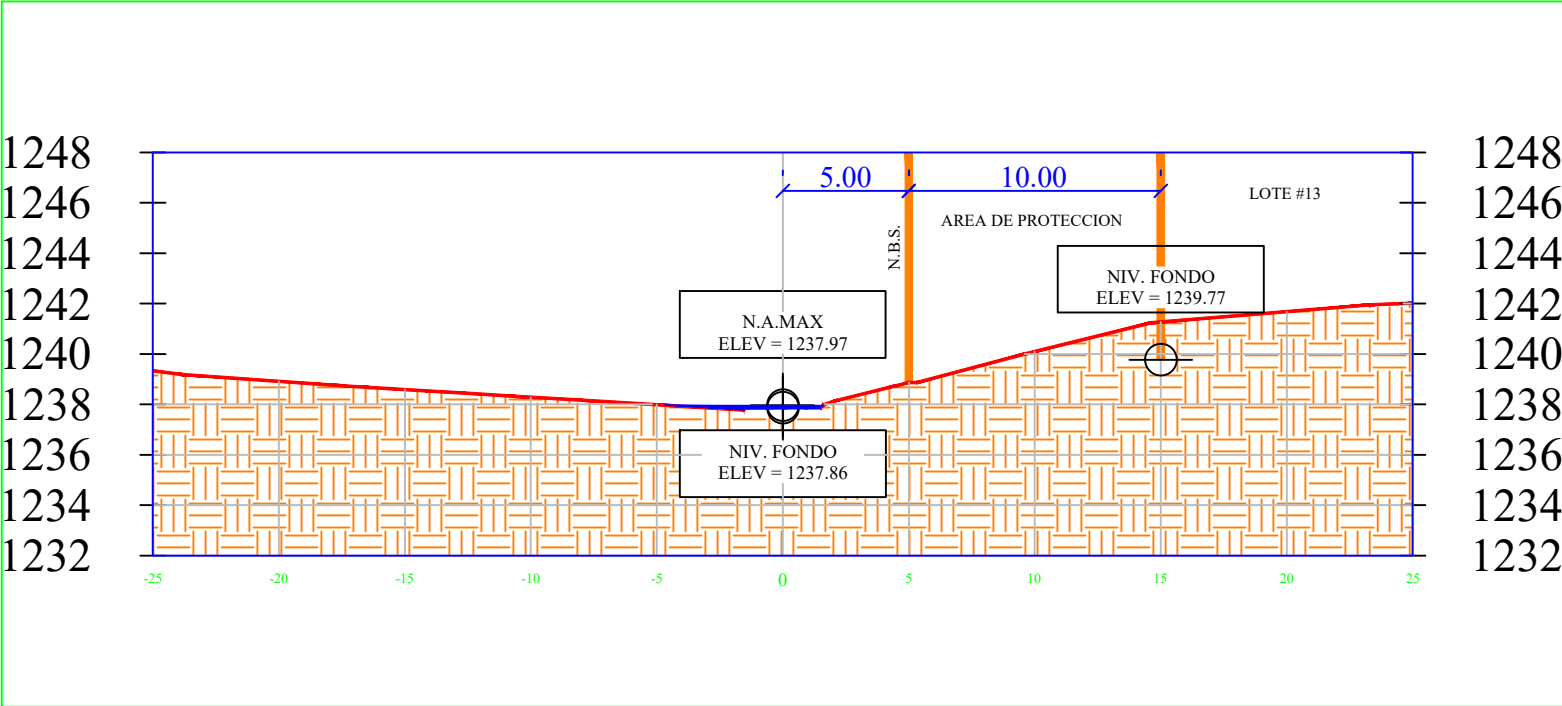


0+082.00

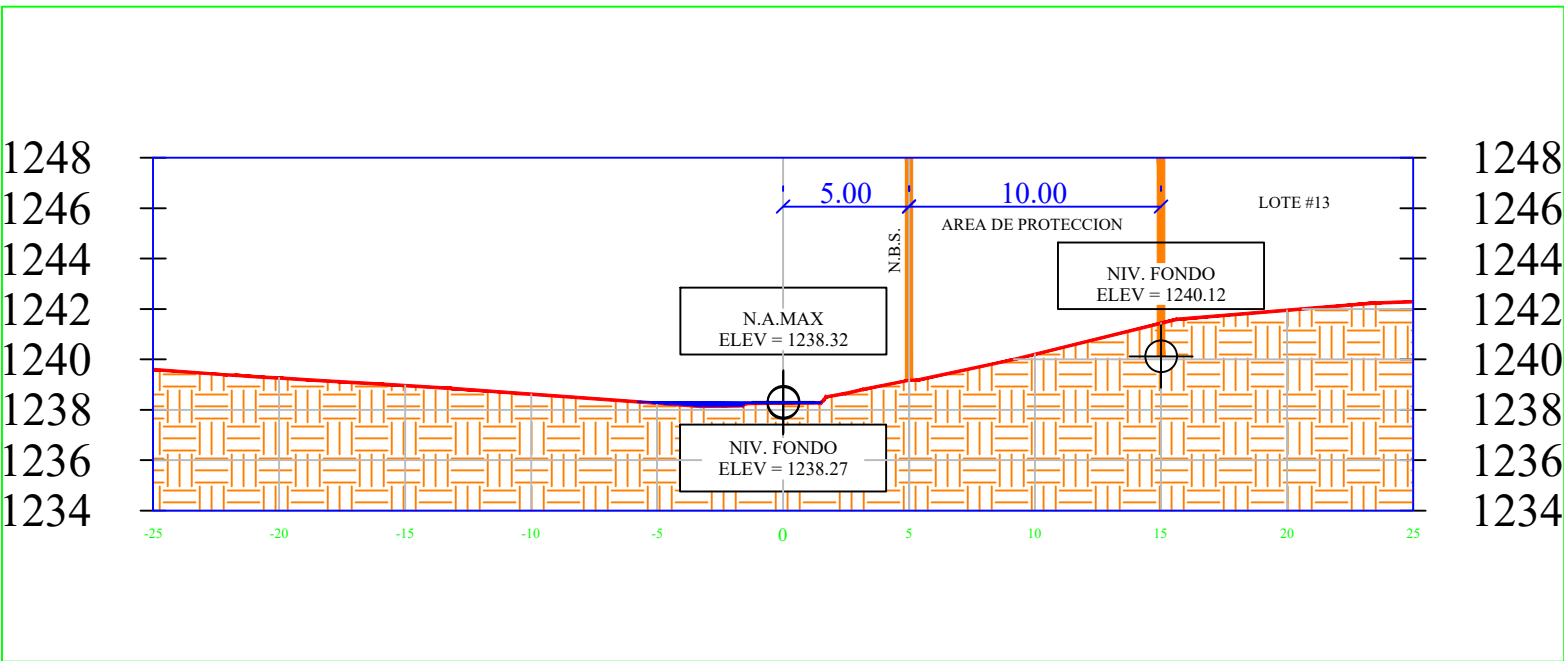


0+000.00

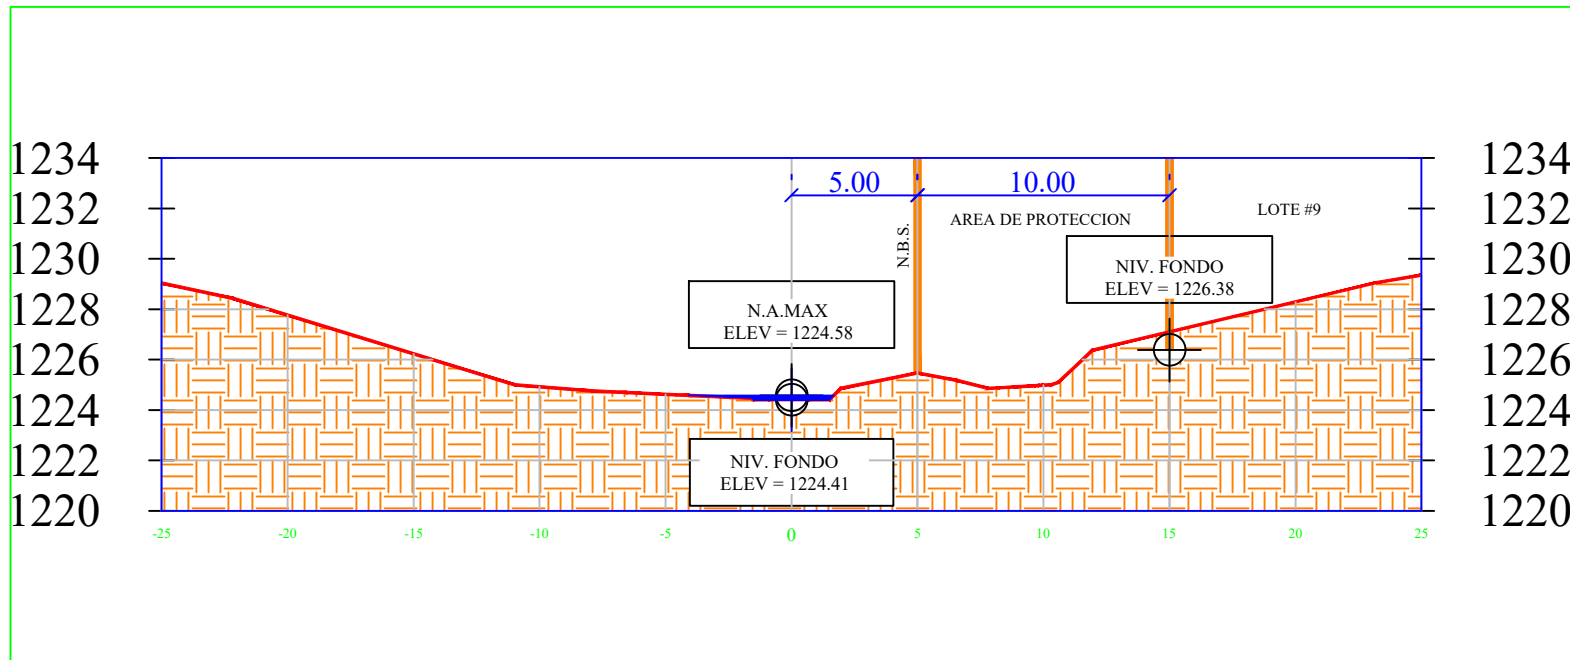

0+020.00

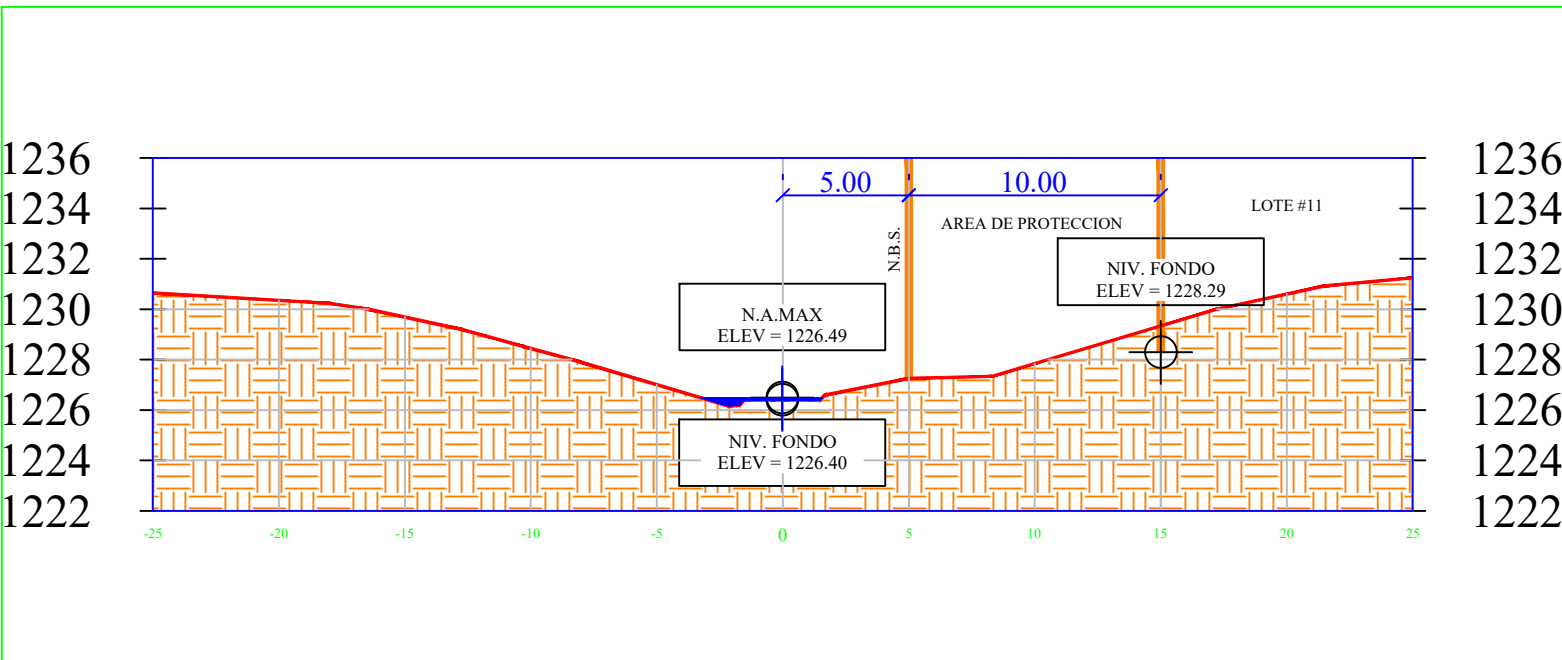

0+040.00

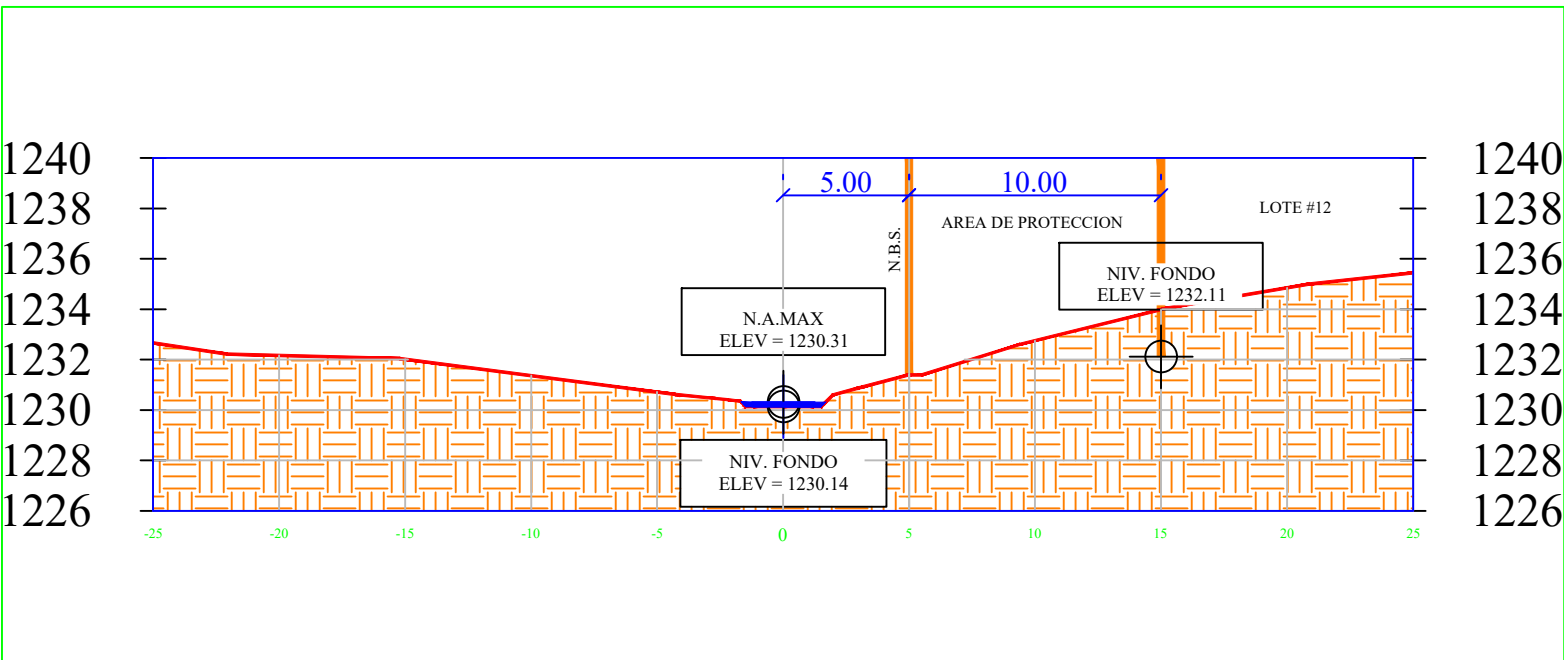

SECCIONES TRANSVERSALES - QBA SIN NOMBRE
ESTUDIO HIDROLOGICO QBA SIN NOMBRE
H.: 1-300
V.: 1-30

ALVARO G. MORENO C.
INGENIERO CIVIL
LICENCIA No. SCOT-006-023
FIRMA
Ley 15 del 20 de Enero de 1959
Junta Técnica de Ingeniería y Arquitectura

REPUBLICA DE PANAMA		
PROVINCIA : CHIRIQUI	DISTRITO : BOQUETE	
CORREG. : BOQUETE	UBICACION : ALTO BOQUETE	
RAFAEL DE VANDAS OLACIREGUI ARQUITECTO		
DIBUJO : Arq. RAFAEL O.	PROYECTO : EH QBA SIN NOMBRE	
CALCULO : Ing. Alvaro Moreno	FINCA: 30275706 COD:4304	
LEV. TOPOGRAFICO : Edwin Rodriguez	PROPIEDAD DE: TU CONTRATO PANAMA,S.A	
DISEÑO ELECTRICO :	AREA: 1 HAS +1254.08 M2	FECHA : NOVIEMBRE 2021
DISEÑO SANITARIO: Ing. Alvaro Moreno	FIRMA DEL PROPIETARIO	CONTENIDO:

ING MUNICIPAL