


ELEVACIÓN POSTERIOR

ESCALA 1:100




ELEVACIÓN LATERAL DERECHA

ESCALA 1:100

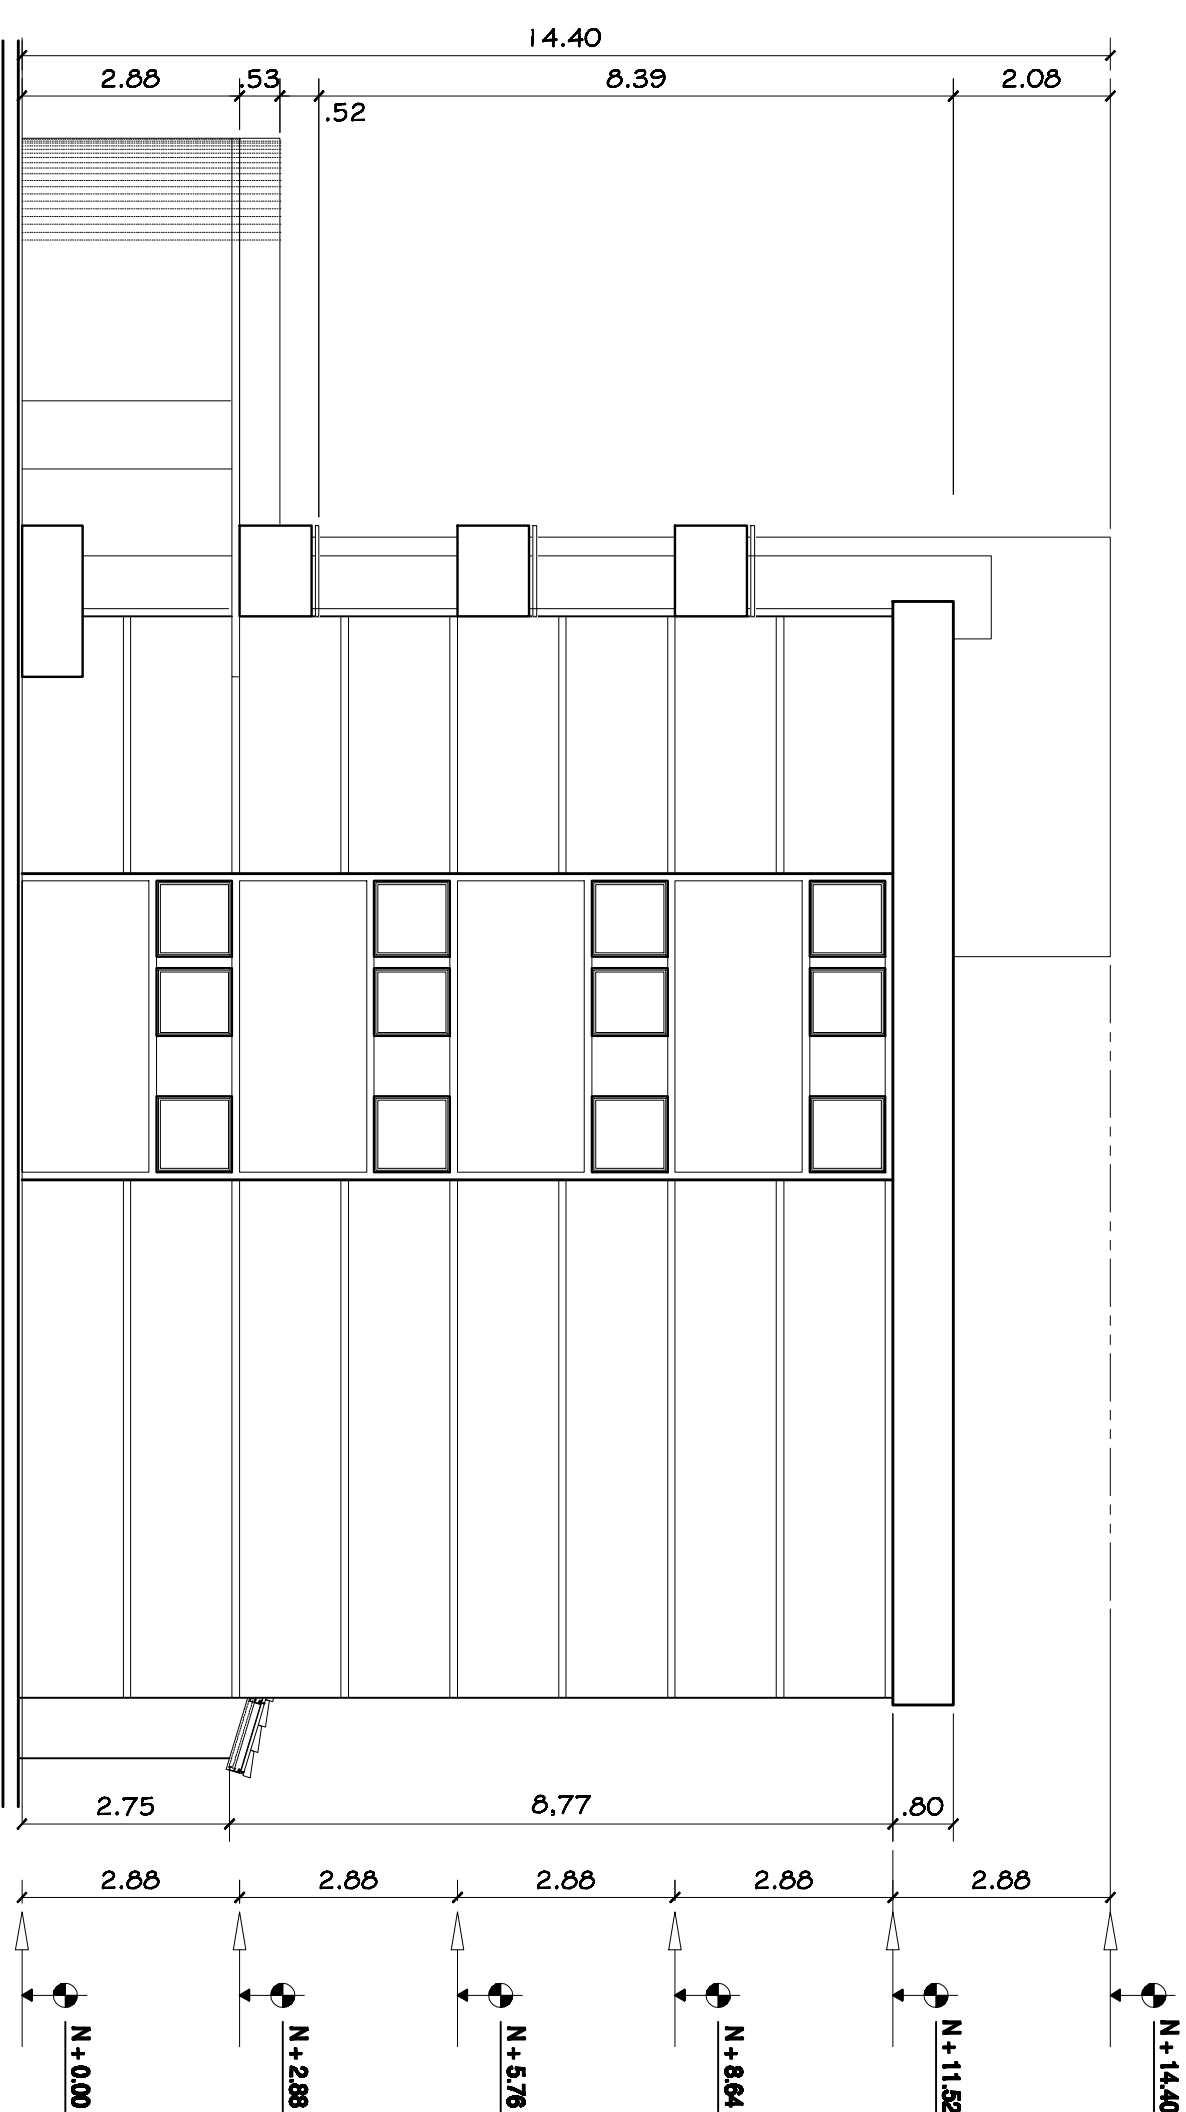


ELEVACIÓN LATERAL IZQUIERDA

ESCALA 1:100

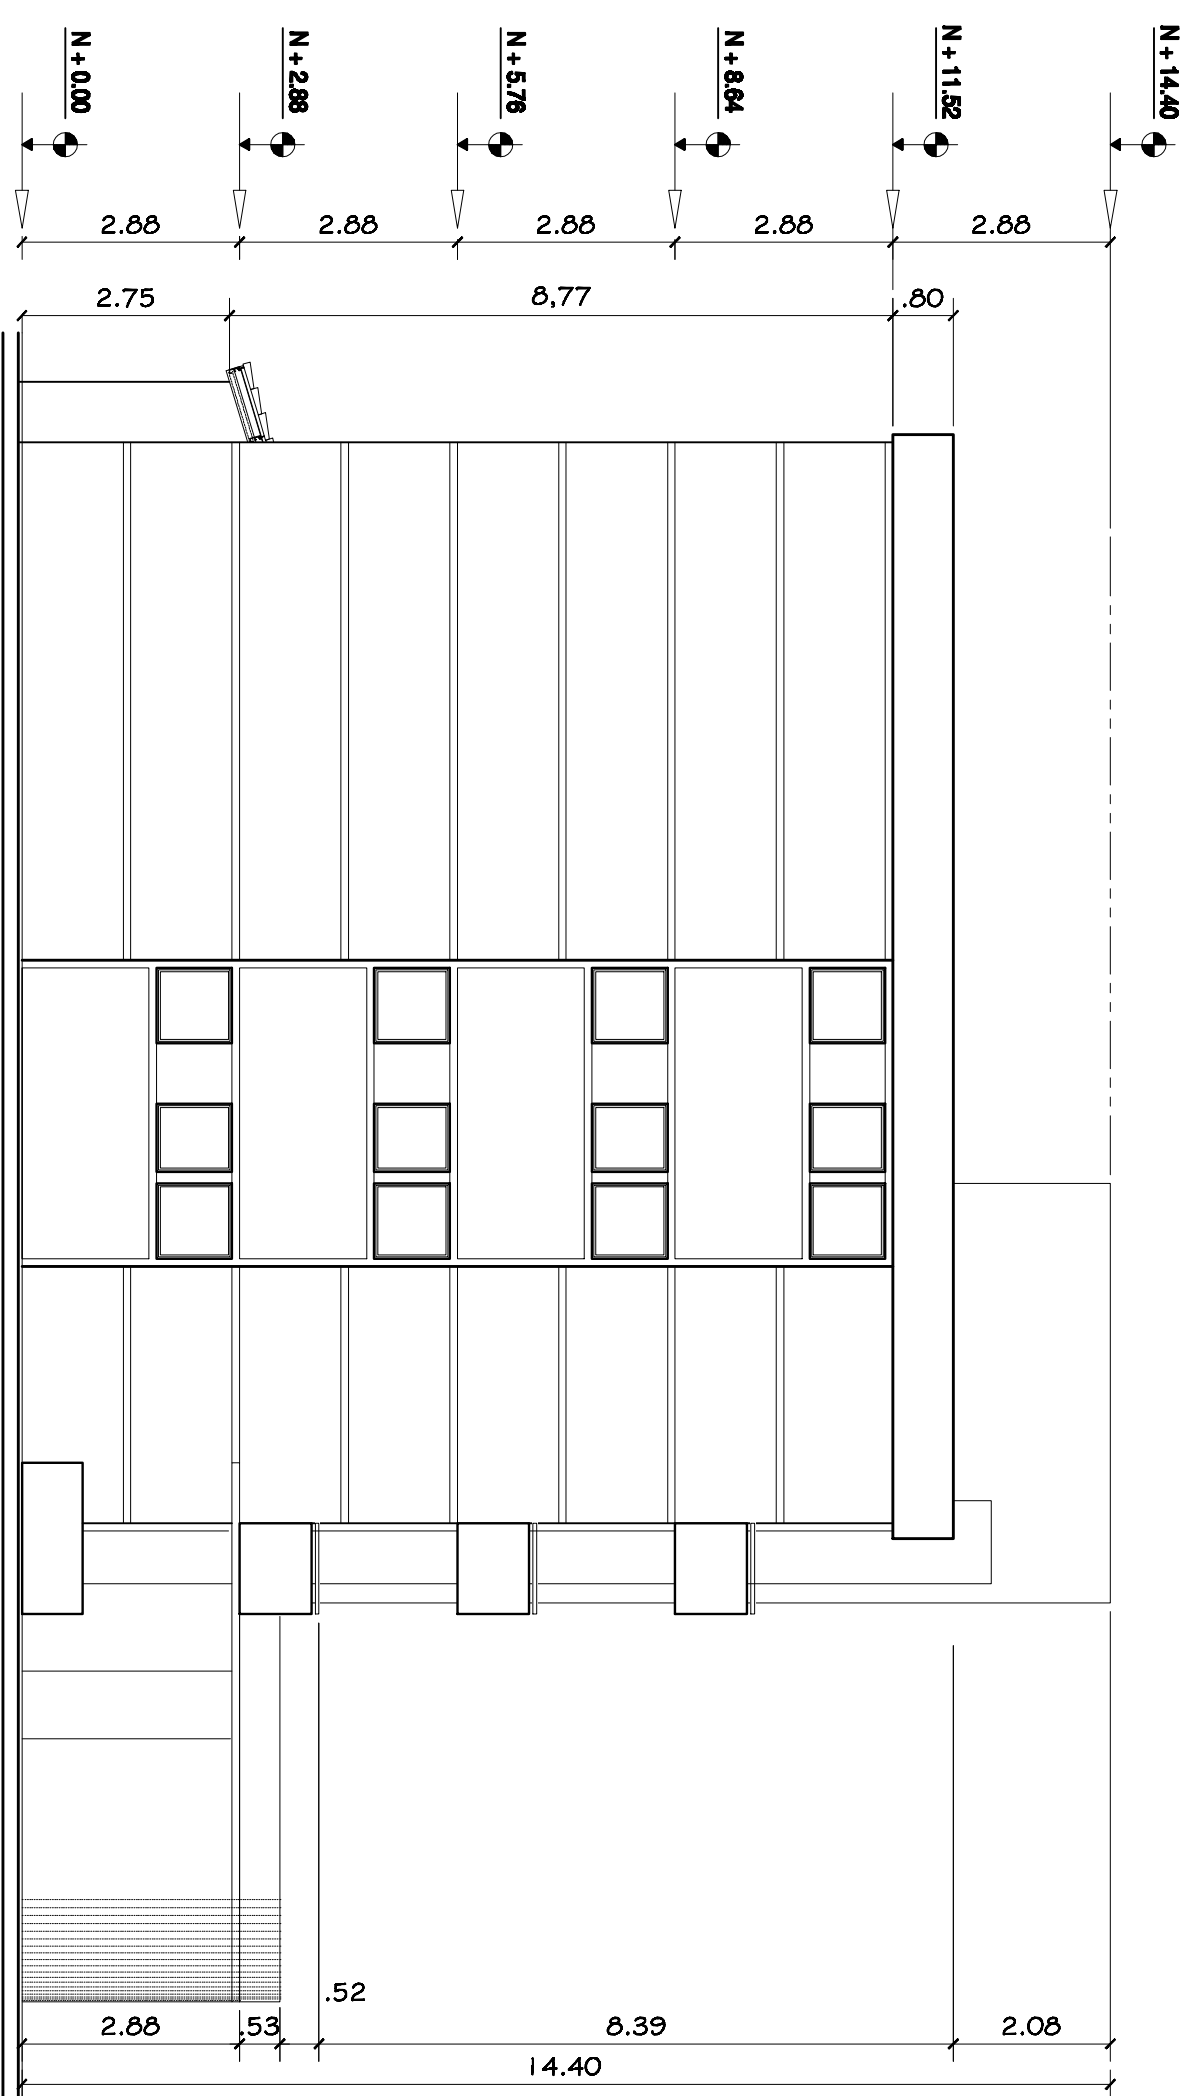


SECCIÓN TRANSVERSAL

ESCALA 1:100

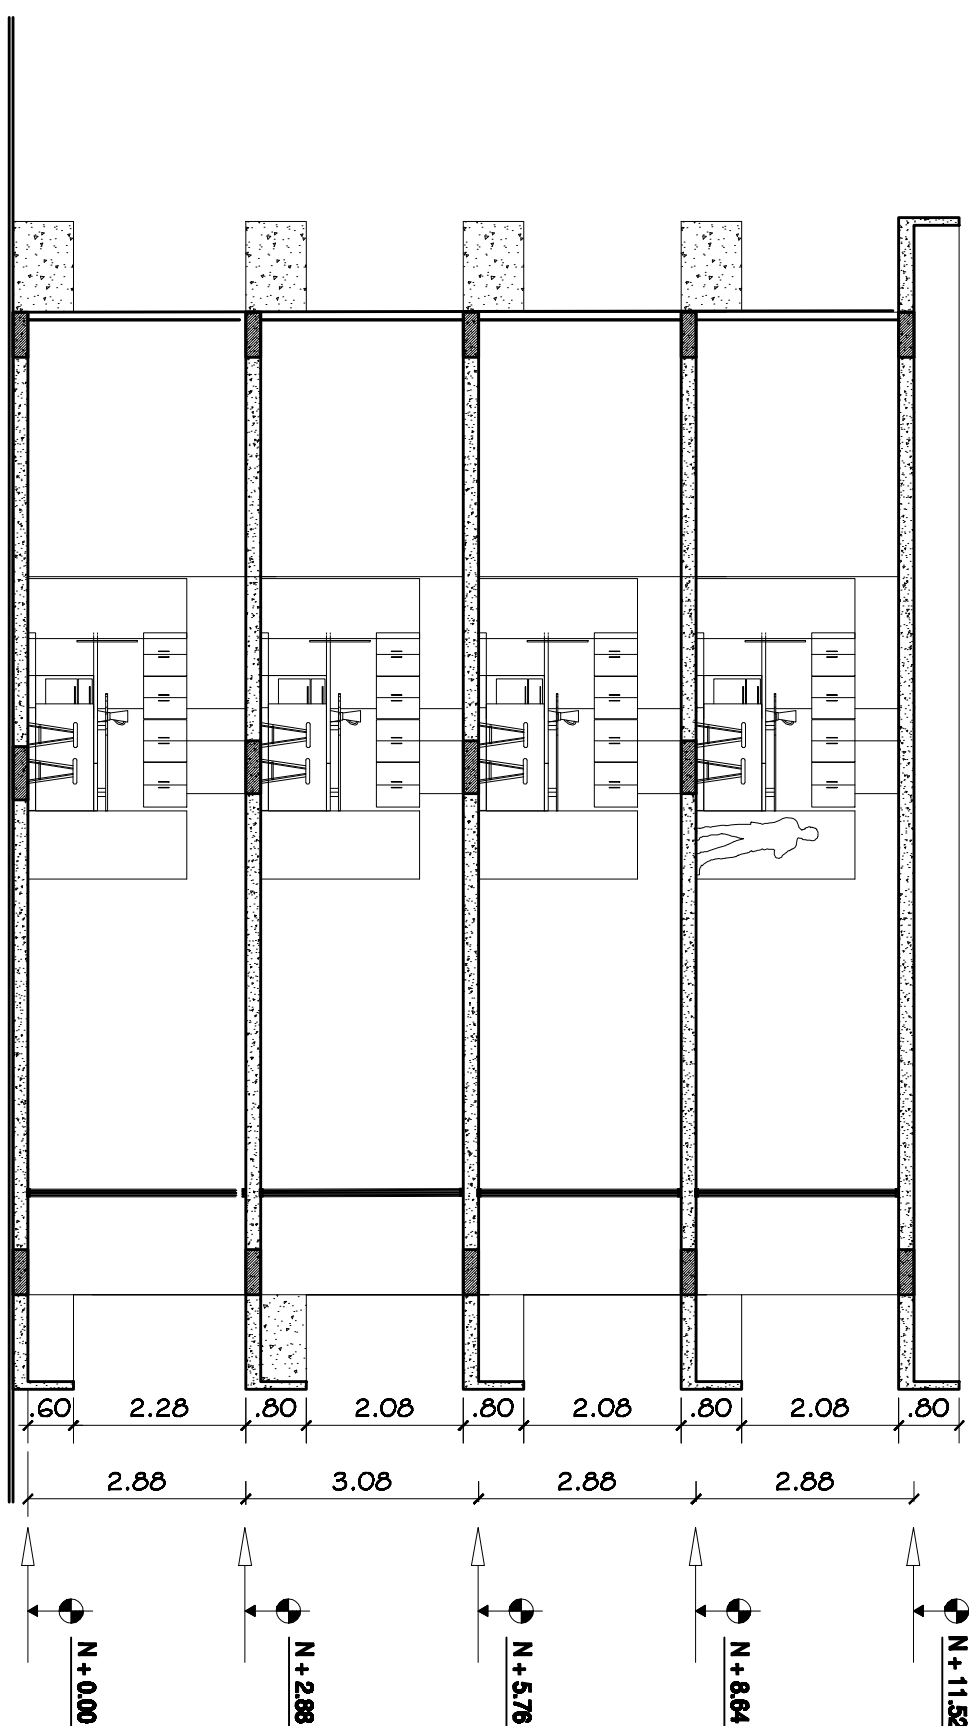

SECCIÓN LONGITUDINAL

ESCALA 1:100

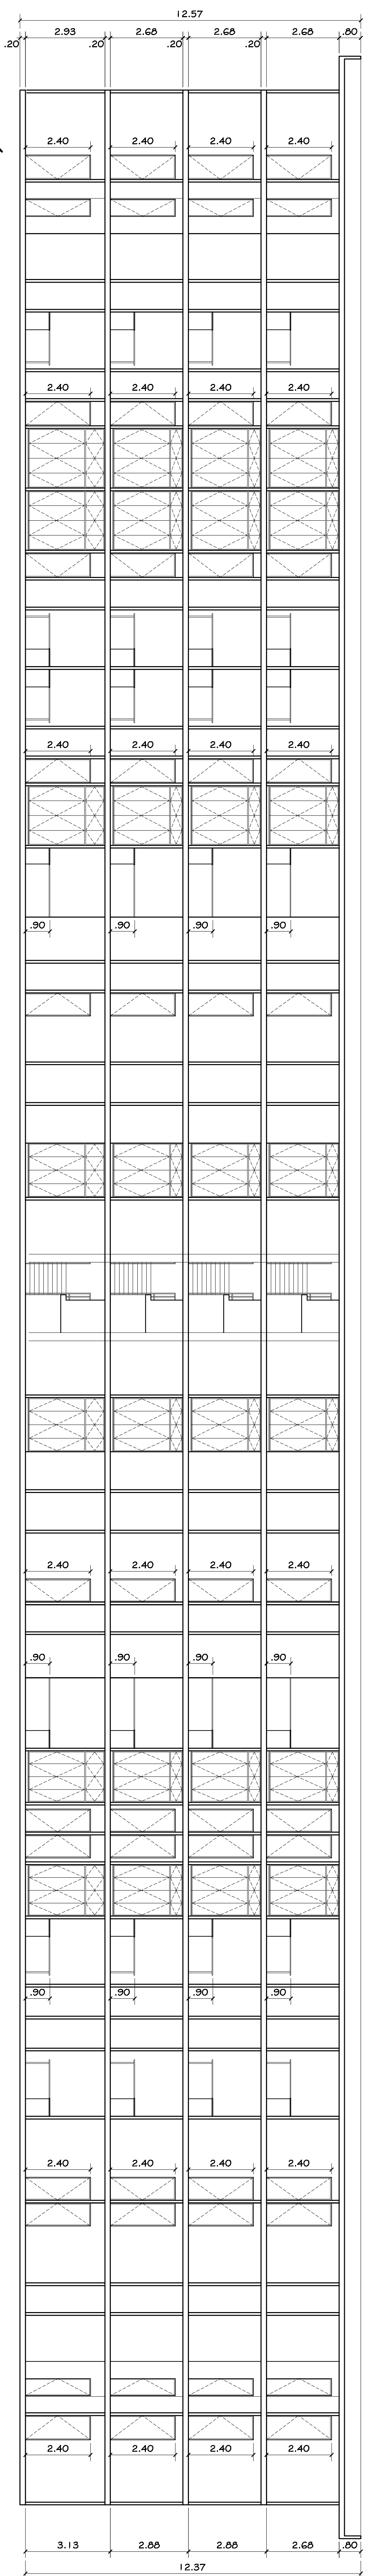

DERECHOS

PROCESA LA REMEDIACIÓN TOTAL O PARCIAL Y EL USO DEL CONTEDOR SIN CONSENTIMIENTO ESCRITO, SEGÚN LEY DEL 6 DE AGOSTO DE 1994, CUALQUIER CAMBIO DURANTE LA ATENCIÓN, CONSTRUCCIÓN O DESPUÉS DE CONSTRUCCIÓN DE ALGUNO DE SUS CONTENEDORES FORMAMENTE, CON EL ACQUINATO DE NO SER ASÍ, EL DESARROLLO ALTO, EL CASO DE TODA RESPONSABILIDAD PROFESIONAL, VÍCIOS



GONZALO J. BARRIOS D.
ARQUITECTO

ANTERPROYECTO

ALTAMIRA GARDENS

PROPIEDAD DE

DESARROLLOS LA COLINA, S. A.

CORRESPONDIENTE DE ALCALÍ, VÍA CENTINARIO, DESTINO DE PANAMÁ,
PROVINCIA DE PANAMÁ, REPÚBLICA DE PANAMÁ

REVISIÓN Y REGISTRO:

Descrição:	G. BARRIOS D	
Debitou:	PLANOS PANAMÁ, S. A	
Recibiu:		
NOVA	DE	SEPTIEMBRE 2000

DIRECCIÓN DE OBRAS Y CONSTRUCCIONES MUNICIPALES

८