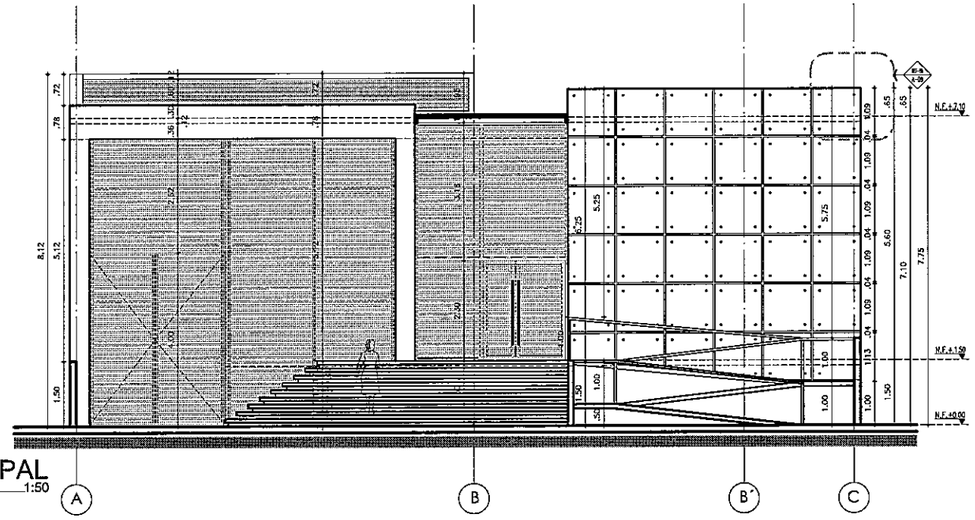

FACHADA PRINCIPAL
ESC._____1:50

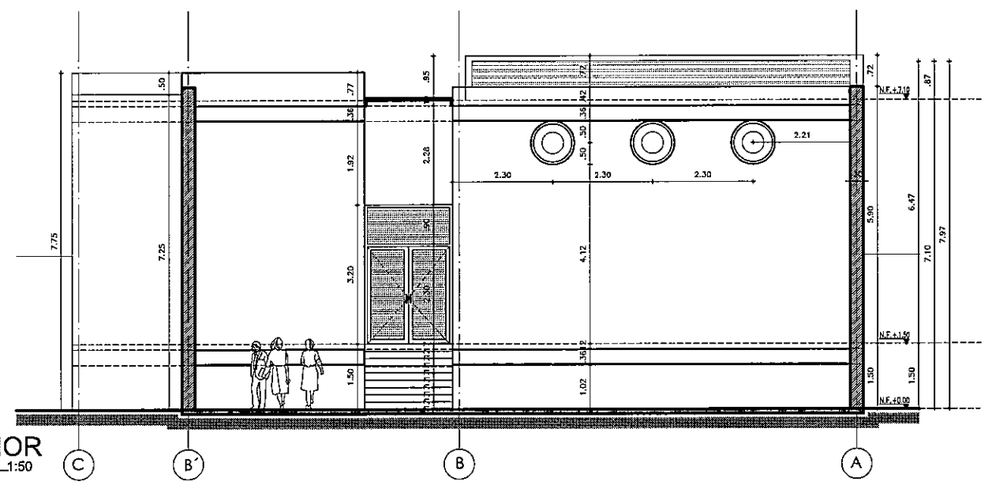

FACHADA POSTERIOR
ESC._____1:50

PROYECTO:

CABLE SUBMARINO DE FIBRA OPTICA PARA LA ISLA DE SAN ANDRES
ESTACION-TOLU

PROPIETARIO:

ENERGIA INTEGRAL ANDINA

JOSUE VALERO CAMARGO
NIT. 860.533.205-8

DISEÑO:

MAXIMA LTDA
ARQUITECTURA E INGENIERIA

ARQ.CARLOS DUPUY
MAT.A25182003-79744798

ARQ.JAVIER ROMERO
ARQ.ANDRES PALACIO

CONTIENE:

FACHADA PRINCIPAL
FACHADA POSTERIOR

APROBÓ

OBSERVACIONES

FECHA:

JUNIO _ 2010

ESCALA:

1:50

PLANO No. ARQ-04 DE: 22