


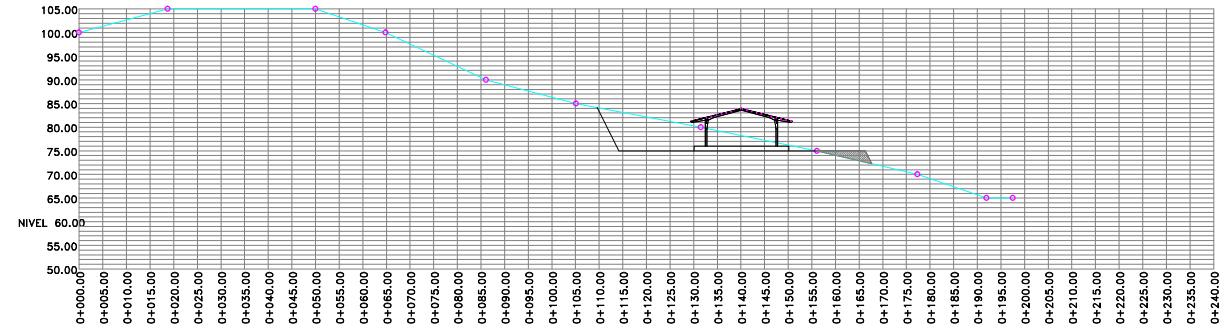


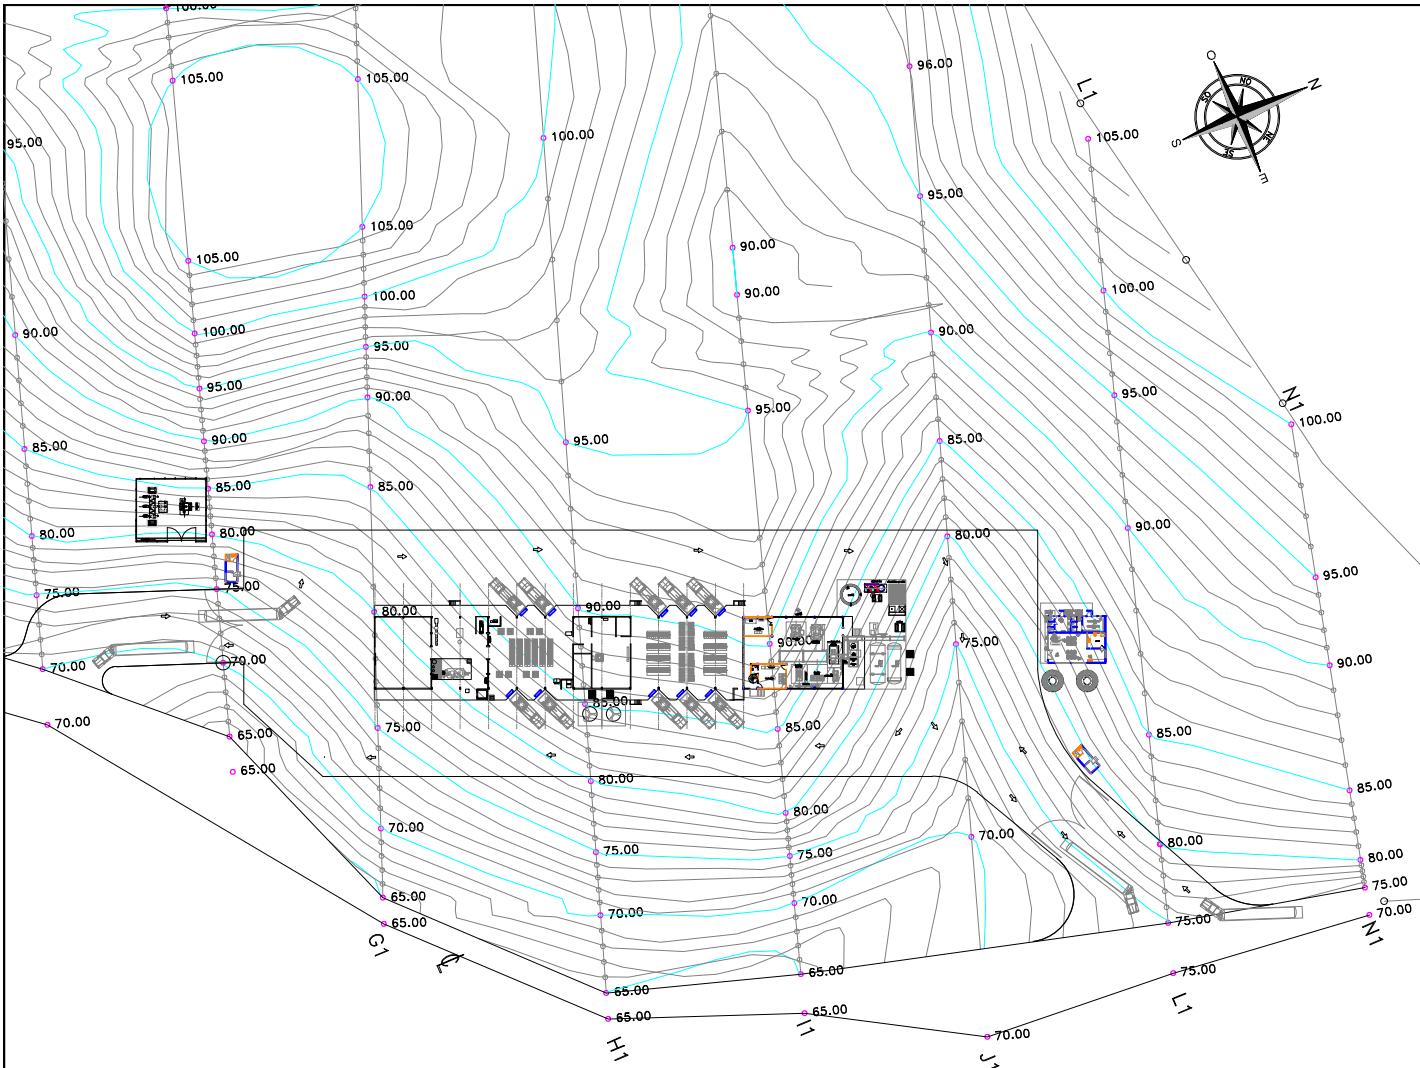

SECCION G1
NIVEL 80.00 CORTE 195.81mts.2
RELLENO 13.83mts.2

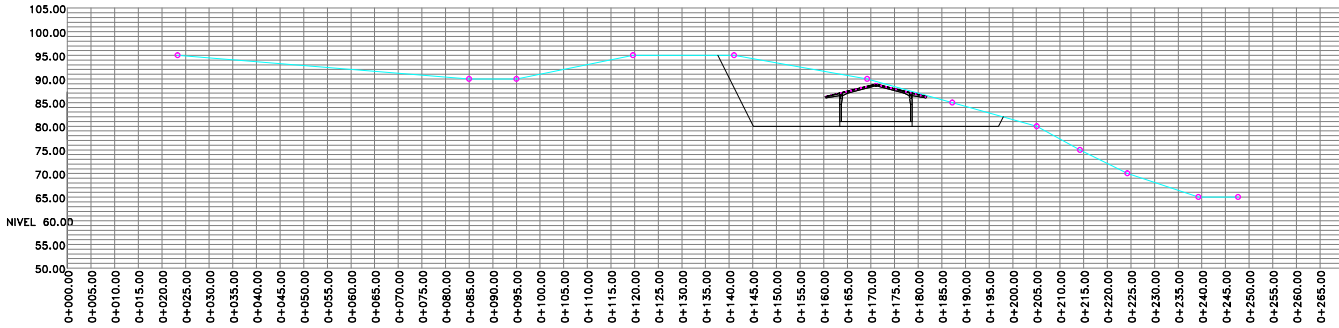

SECCION I1
NIVEL 80.00 CORTE 519.29mts.2

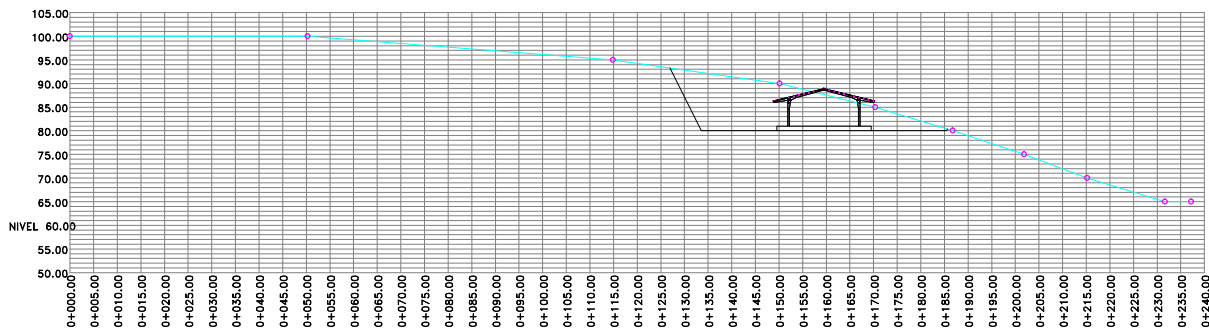

SECCION H1
NIVEL 80.00 CORTE 418.87mts.2

5 0 10 30
ESCALA GRAFICA

A	06-02-13	SE REUBICO PROYECTO EN TERRENO
REVISION	FECHA	DESCRIPCION



DISENO: PRODUCTOS DEL AIRE	PROYECTO: PLANTA PRODUCTOS DEL AIRE PANAMA No.12-002
CALCULO:	
REVISO: ING. JUAN CARLOS SERRA	
DIBUJO: ANA OVALLE	CONTENIDO: PLANTA Y SECCIONES TOPOGRAFICAS
FECHA: 21 DE ENERO DEL 2013	
ESCALA: 1:750	