
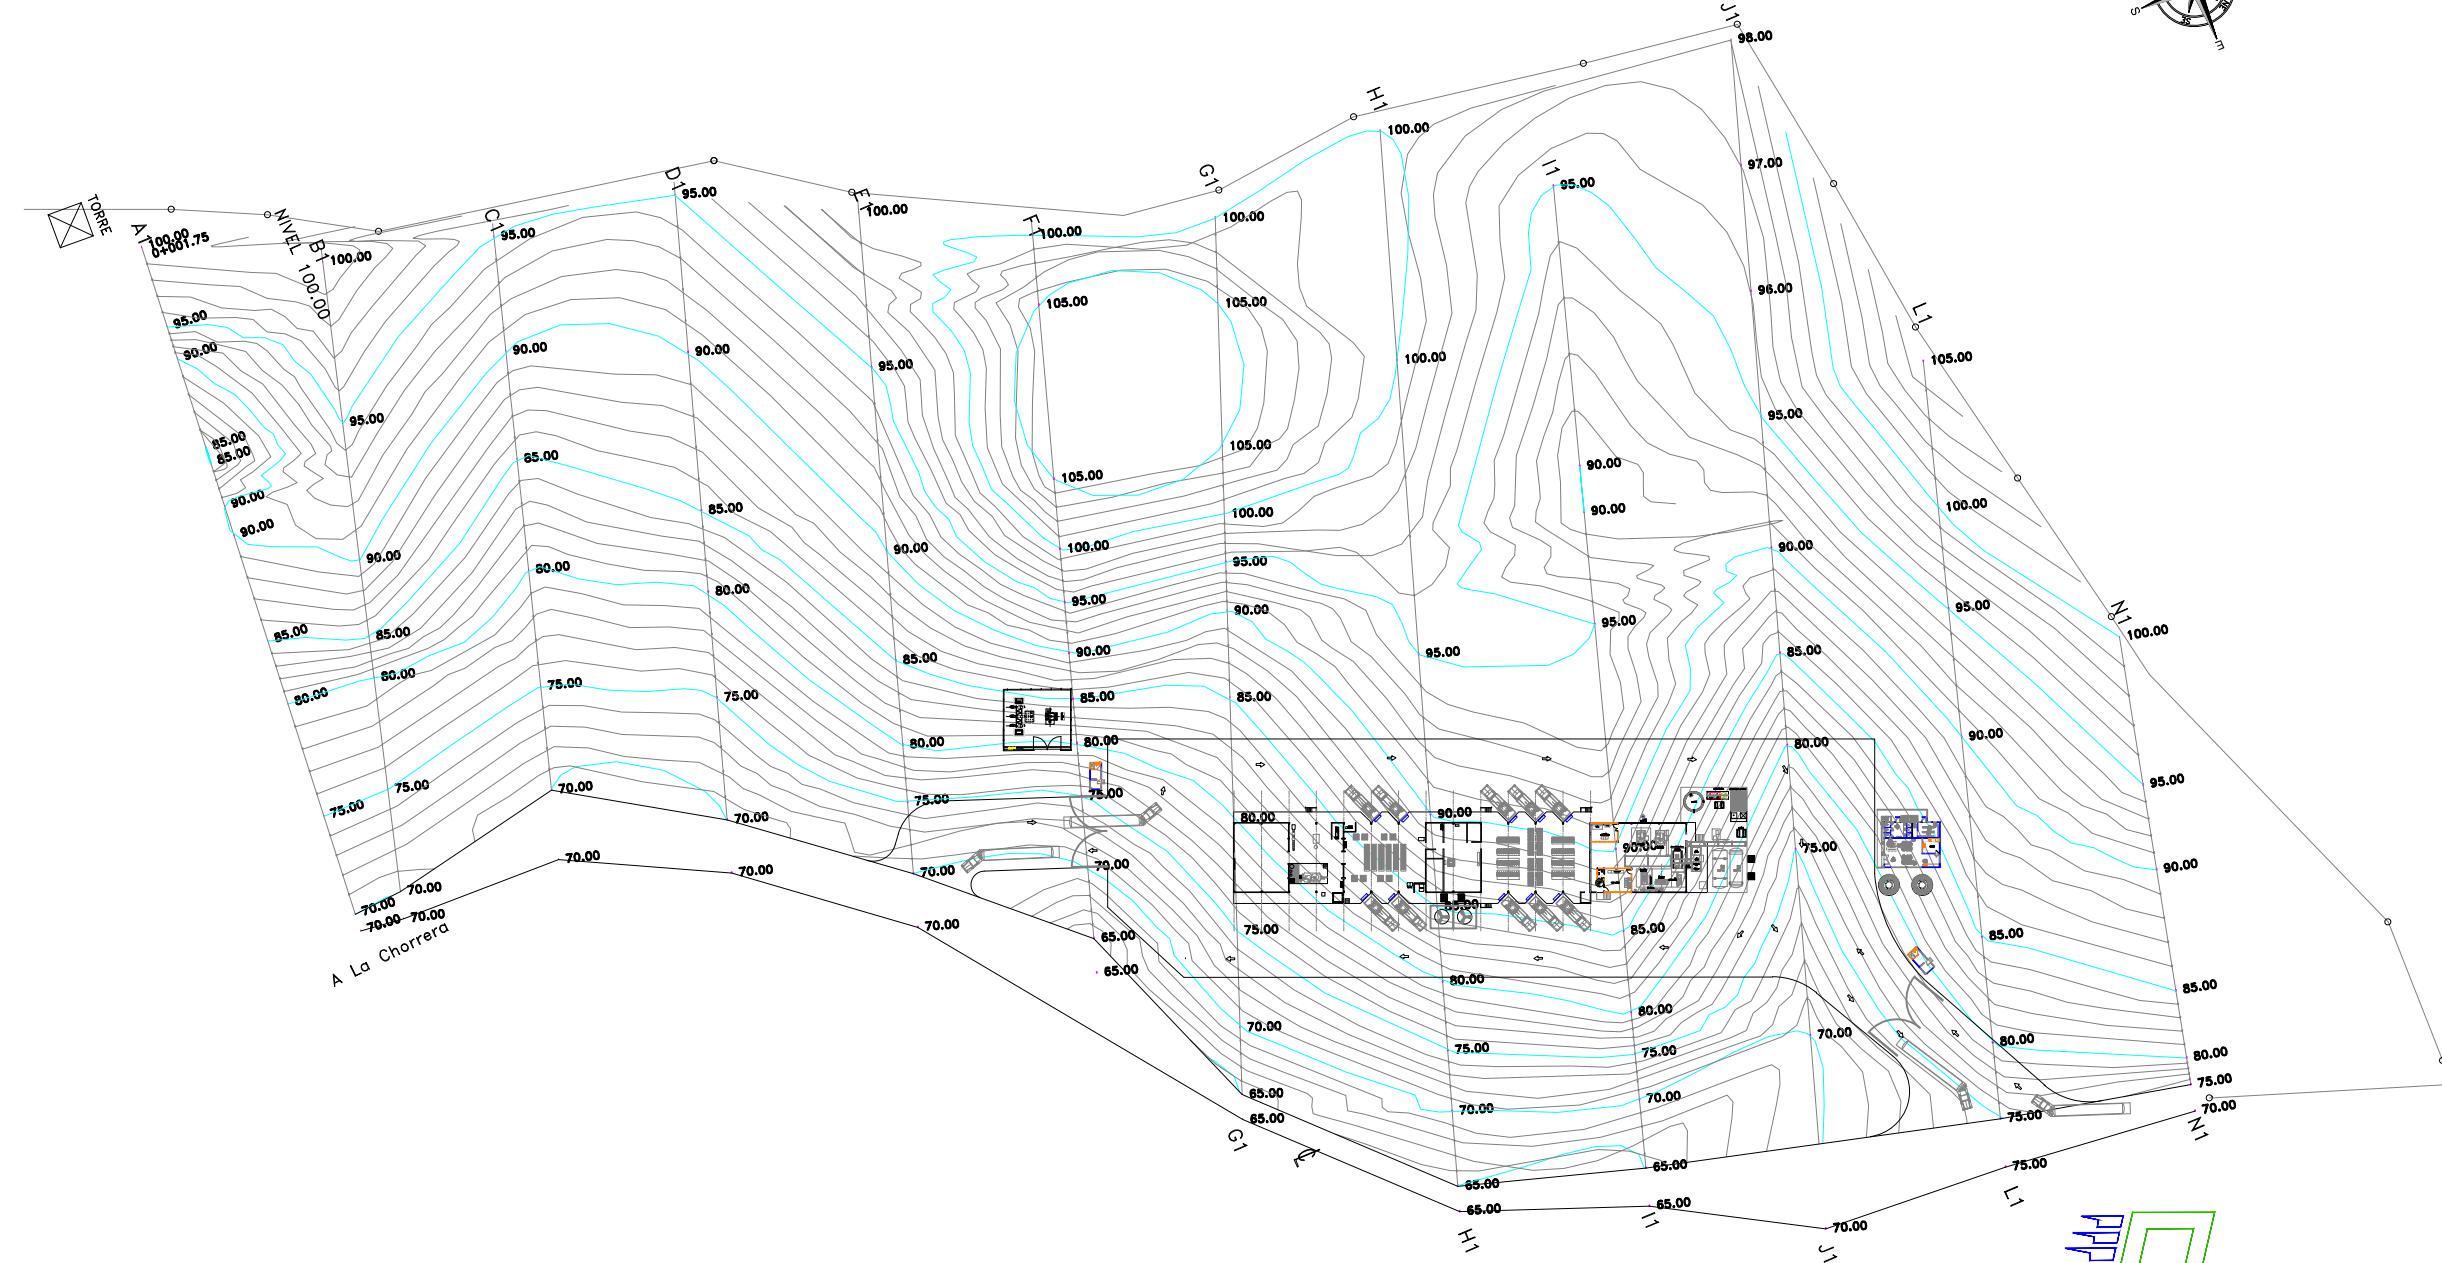


cA

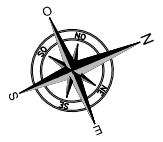

**Productos
del Aire**

DISEÑO: PRODUCTOS DEL AIRE	PROYECTO: PLANTA PRODUCTOS DEL AIRE PANAMA No.12-001
CALCULO:	
REVISÓ: ING. JUAN CARLOS SERRA	
DIBUJO: ANA OVALLE	
FECHA: 24 DE ENERO DEL 2013	
ESCALA: 1:750	
CONTENIDO: PLANTA GENERAL TOPOGRAFICA	