



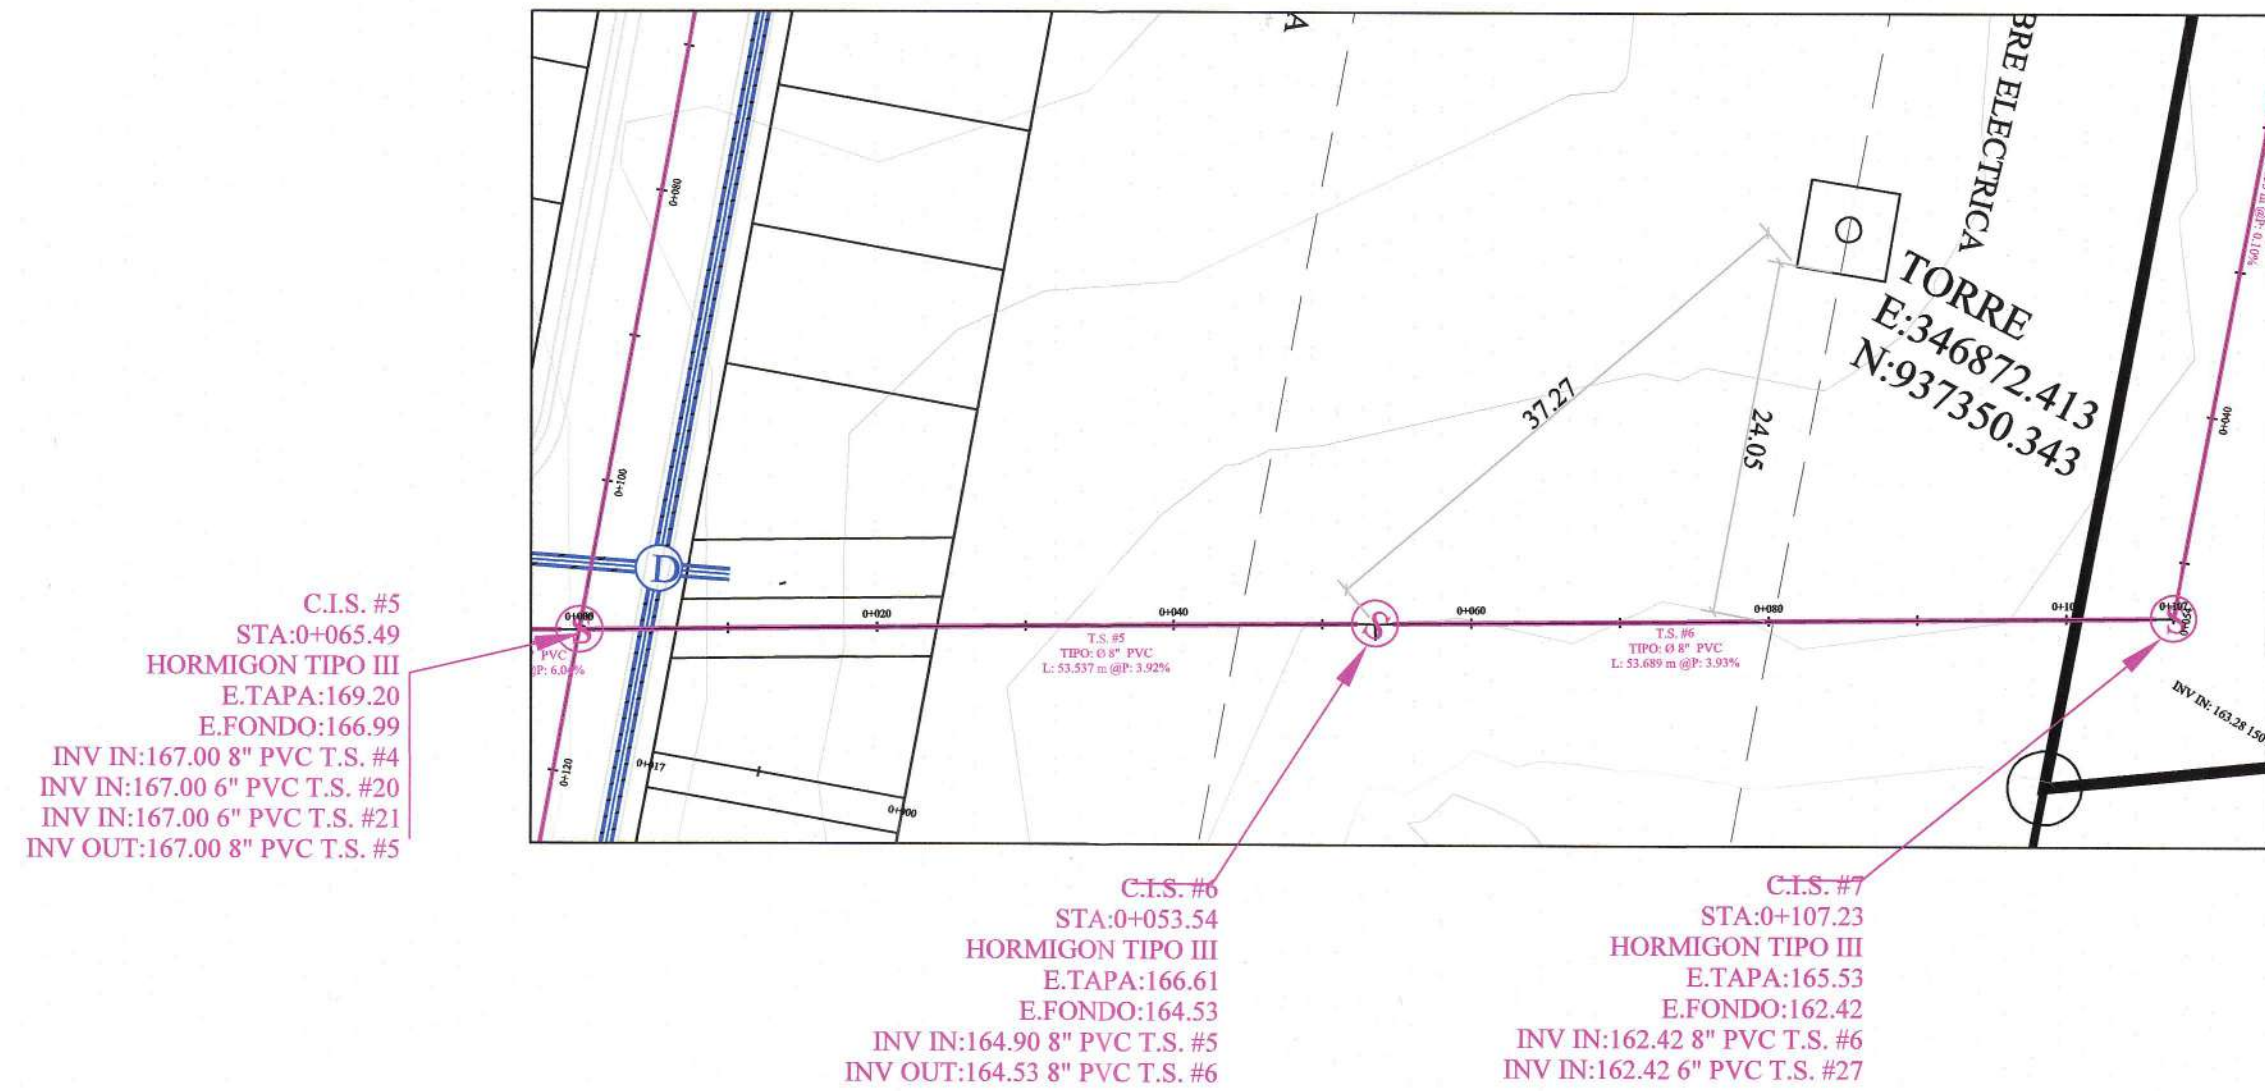

## PLANO PERFIL - SERV. SANITARIA

- : TUBO SANITARIO  
 : VIGA - DUCTO ELECTRICO  
 : TUBO PLUVIAL  
 [E] : CAMARA DE INSPECCION ELECTRICA  
 [C] : CAMARA DE INSPECCION PLUVIAL  
 [S] : CAMARA DE INSPECCION SANITARIA  
 [D] : TRAGANTE TIPO L-2  
 [N] : NIVEL DE RASANTE DE CALLE  
 [ELEV] : ELEVACION DE TERRACERIA  
 ➔ : DIRECCION DE FLUJO DE AGUAS  
 R.P.C. : HORMIGON TIPO III  
 E.E.F. : ELEVACION DE ENTRADA DE FONDO  
 E.S.F. : ELEVACION DE SALIDA DE FONDO  
 T.P. : TUBO PLUVIAL  
 T.S. : TUBO SANITARIO  
 C.I.P. : CAMARA DE INSPECCION PLUVIAL  
 C.I.S. : CAMARA DE INSPECCION SANITARIA  
 C.I.E. : CAMARA DE INSPECCION ELECTRICA  
 V.D.E. : VIGA-DUCTO ELECTRICO  
 INV. IN. : ENTRADA DE TUBO SANITARIA  
 INV. OUT : SALIDA DE TUBO SANITARIO

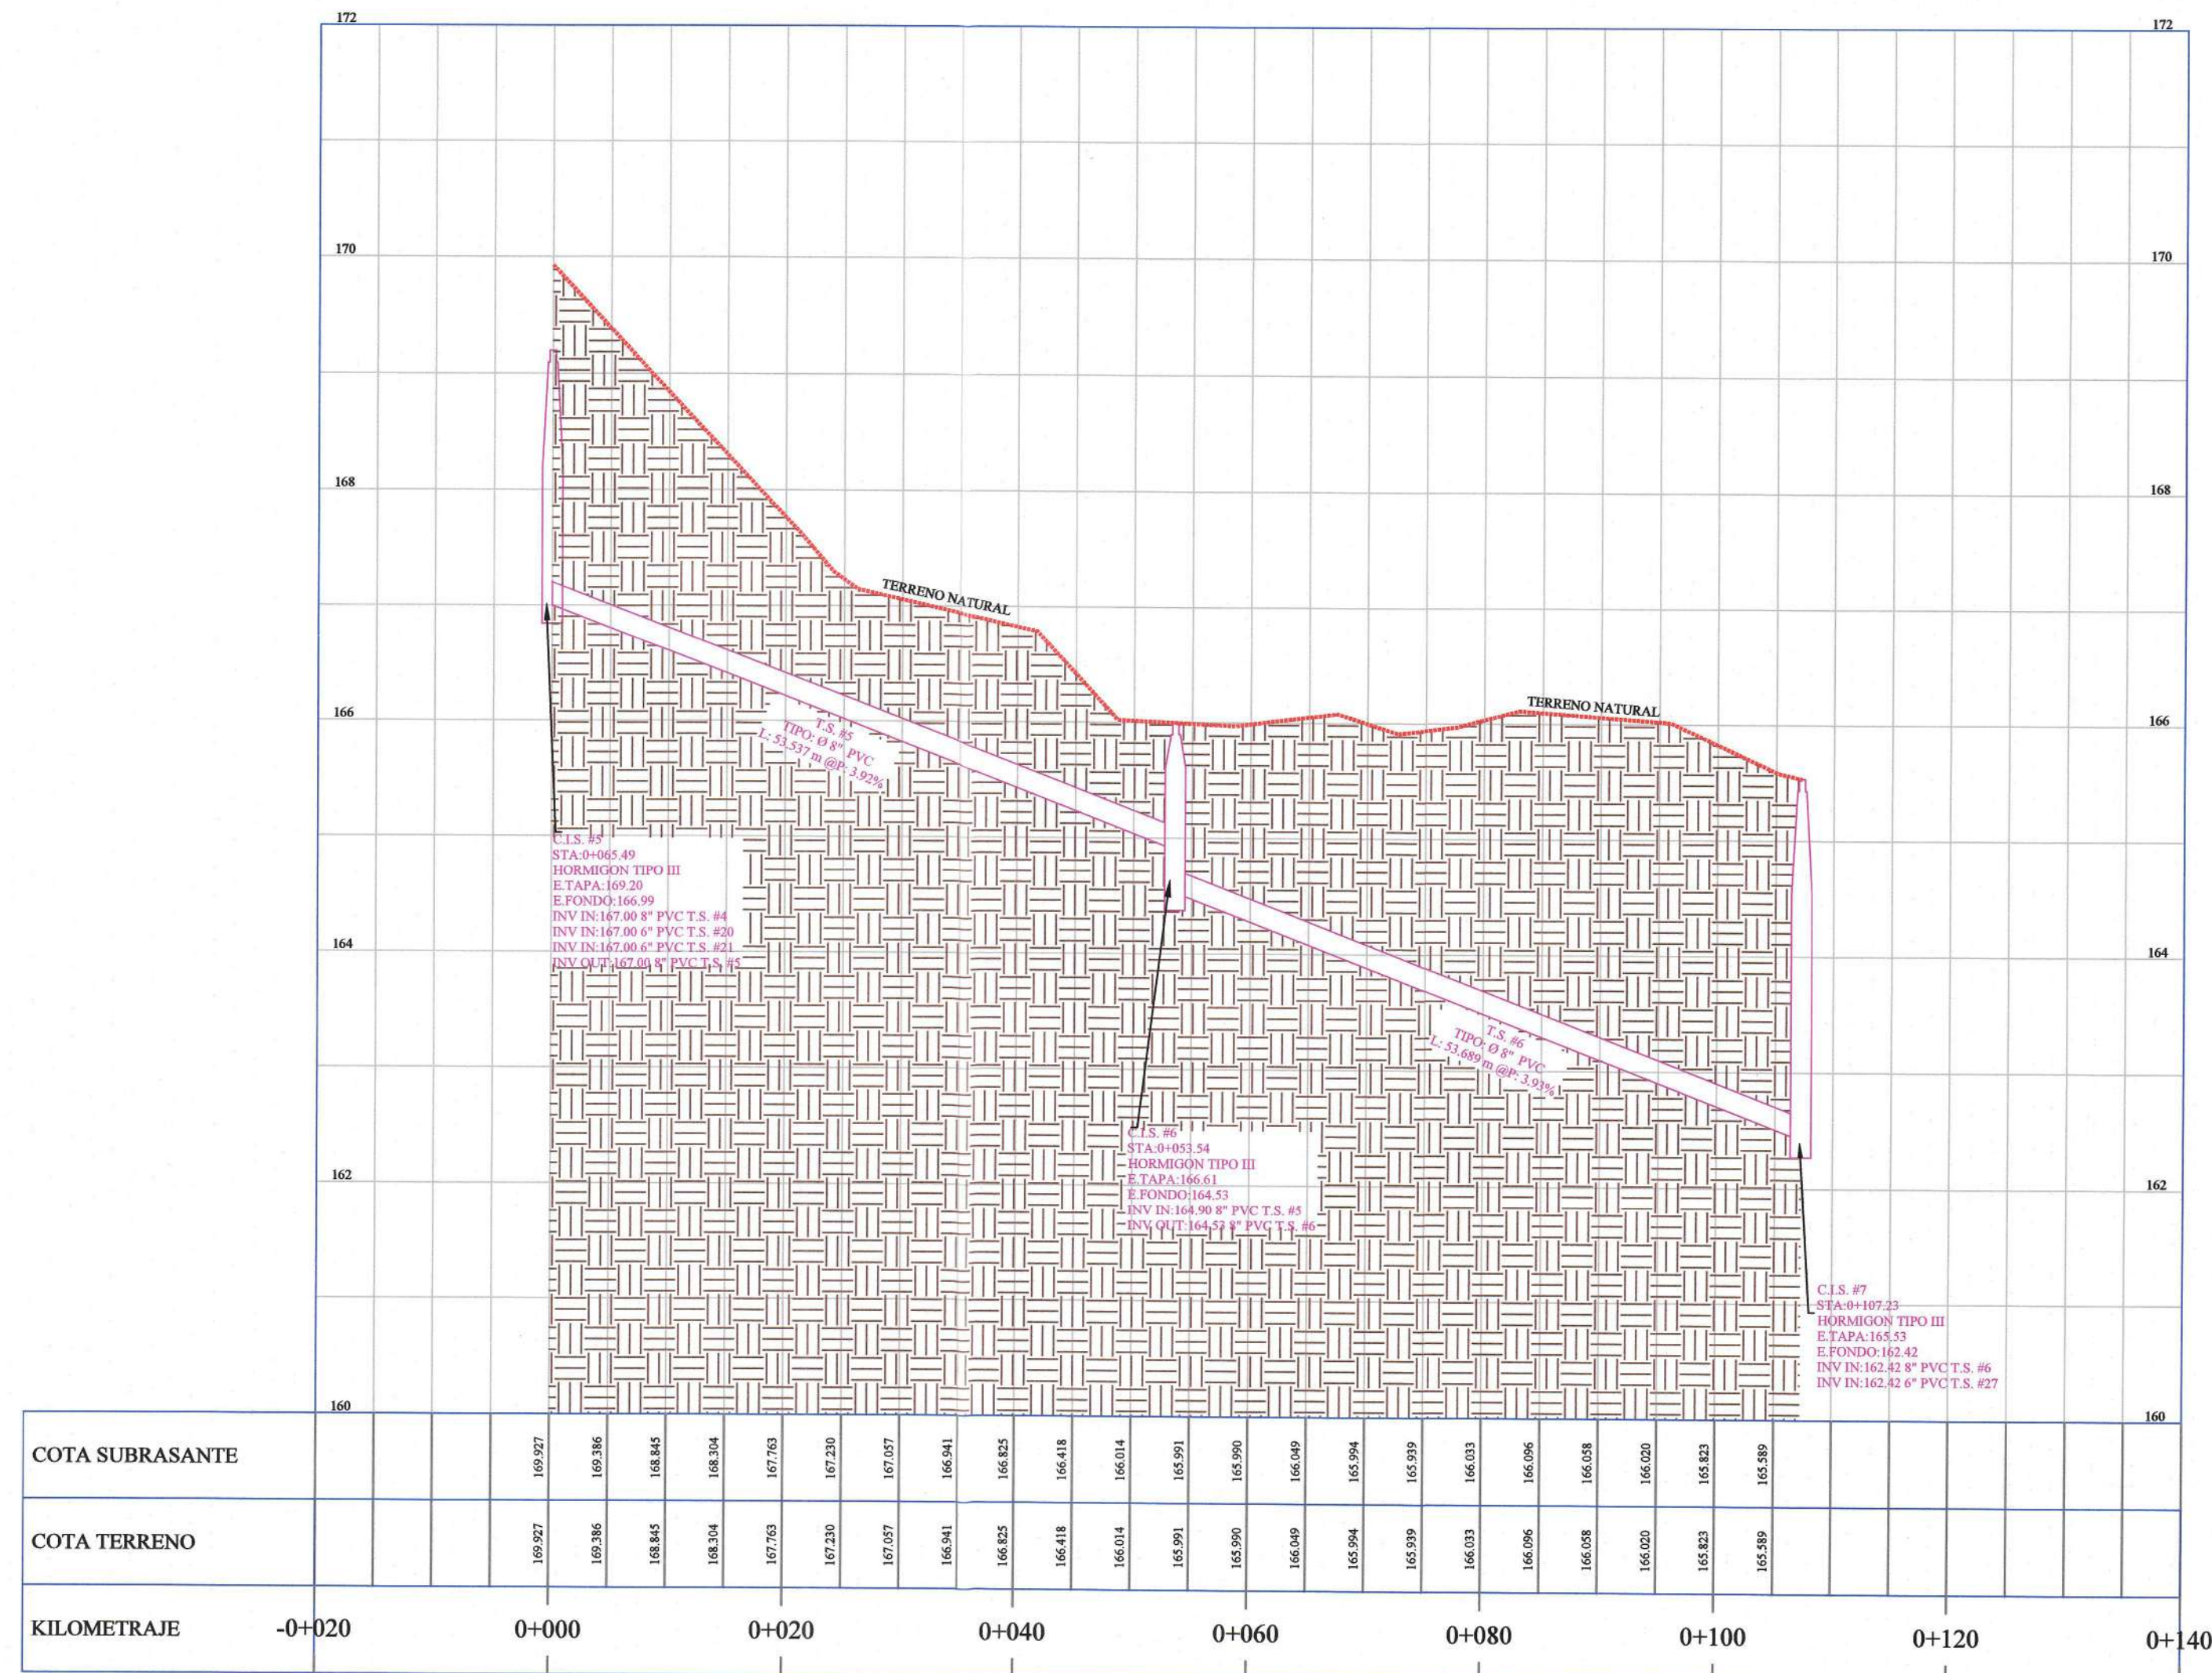

## PLANO PERFIL - SERV. SANITARIA PROYECTO RESIDENCIAL QUITENO COUNTRY

V: 1-50  
H: 1-500

EMPRESA DE TRANSMISION ELECTRICA, S.A.

RSC. EL: 18/02/2022

NOTA NO. 22/02/2022

APPROBADO

APPROBADO CON NOTAS

REVISAR / SOMETER

FIRMA: [Firma]

HOMERO E. LOPEZ DEL R.  
Ingeniero Electrico y Electronico  
Licencia No. 08-008-017

Firma

Ley 15 del 26 de Enero de 1959  
Junta Técnica de Ingenieria y Arquitectura

CARLOS MANUEL ARAUZ  
ARQUITECTO  
LICENCIA No. 2017-001-113

Firma

Ley 15 del 26 de Enero de 1959  
Junta Técnica de Ingenieria y Arquitectura

ALVARO G. MORENO C.  
INGENIERO CIVIL  
LICENCIA No. 2007-006-023

Firma

Ley 15 del 26 de Enero de 1959  
Junta Técnica de Ingenieria y Arquitectura

REPUBLICA DE PANAMA  
PROVINCIA : CHIRIQUI  
CORREG. : LAS LOMAS

DISTRITO : DAVID  
UBICACION : QUITENO

CARLOS MANUEL ARAUZ  
ARQUITECTO

DIBUJO :  
Arq. Carlos Araúz

CALCULO :  
Ing. Alvaro Moreno

LEV. TOPOGRAFICO :  
Edwin Rodriguez

DISEÑO ELECTRICO :  
Homero Lopez

DISEÑO SANITARIO :  
Ing. Alvaro Moreno

PROYECTO :  
RESIDENCIAL QUITENO COUNTRY

FINCA : #30344976  
PROPIEDAD DE :  
PROMOTORA QUITENO COUNTRY

AREA : 8 HAS+2,703.50 m2

FECHA :  
febrero 2022

CONTENIDO :

FIRMA DEL PROPIETARIO  
RUB. LEGAL. DONATO DAZ VASOR. PALERMO - A-9-8-17728

ARQUITECTO  
Carlos M. Araúz

ING MUNICIPAL