


TRAYECTO DE LINEA DE EVACUACION 34.5 kV TRAMO AEROGENERADOR WTG01 - SUBESTACION SANTRA CRUZ

Revisiones		
Revisión	Observación	Fecha
0	Plano Inicial	0

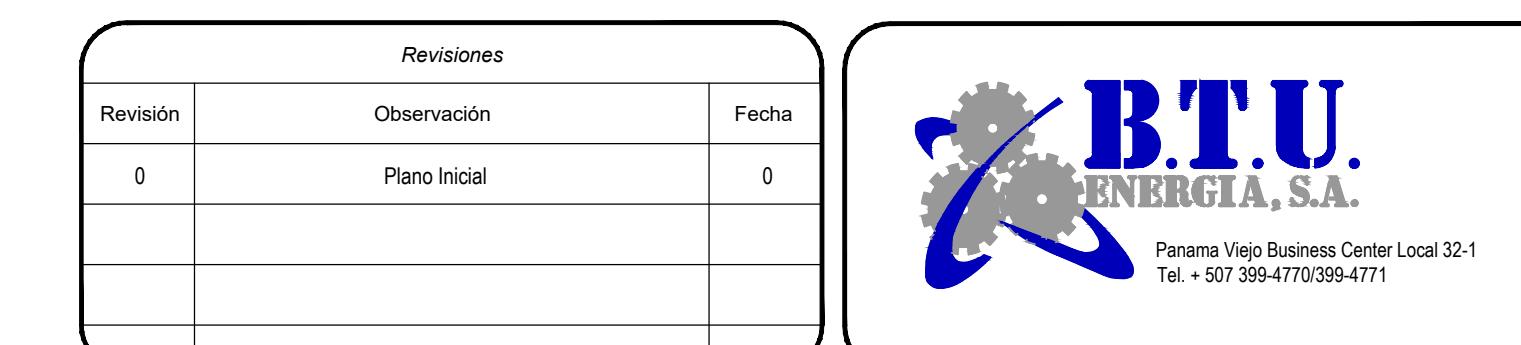

Proyecto:	PARQUE EOLICO SANTA CRUZ WIND	
Contenido:	TRAYECTO DE LINEA DE EVACUACION 34.5 kV TRAMO AEROGENERADOR WTG01 - SUBESTACION SANTRA CRUZ	
Ubicación:	Distrito de Peronomé, Provincia de Coclé.	
Nº de Plano:	SCW-LT-001-R0	

Diseño:	BTU Energia S.A.	Fecha:	Febrero 2022
Dibujo:	BTU Energia S.A.	Escala:	Indicada
Contento:			
Revisión:	BTU Energia S.A.	Hoja:	
Nº de Plano:	SCW-LT-001-R0		01