


Torre Tipo A

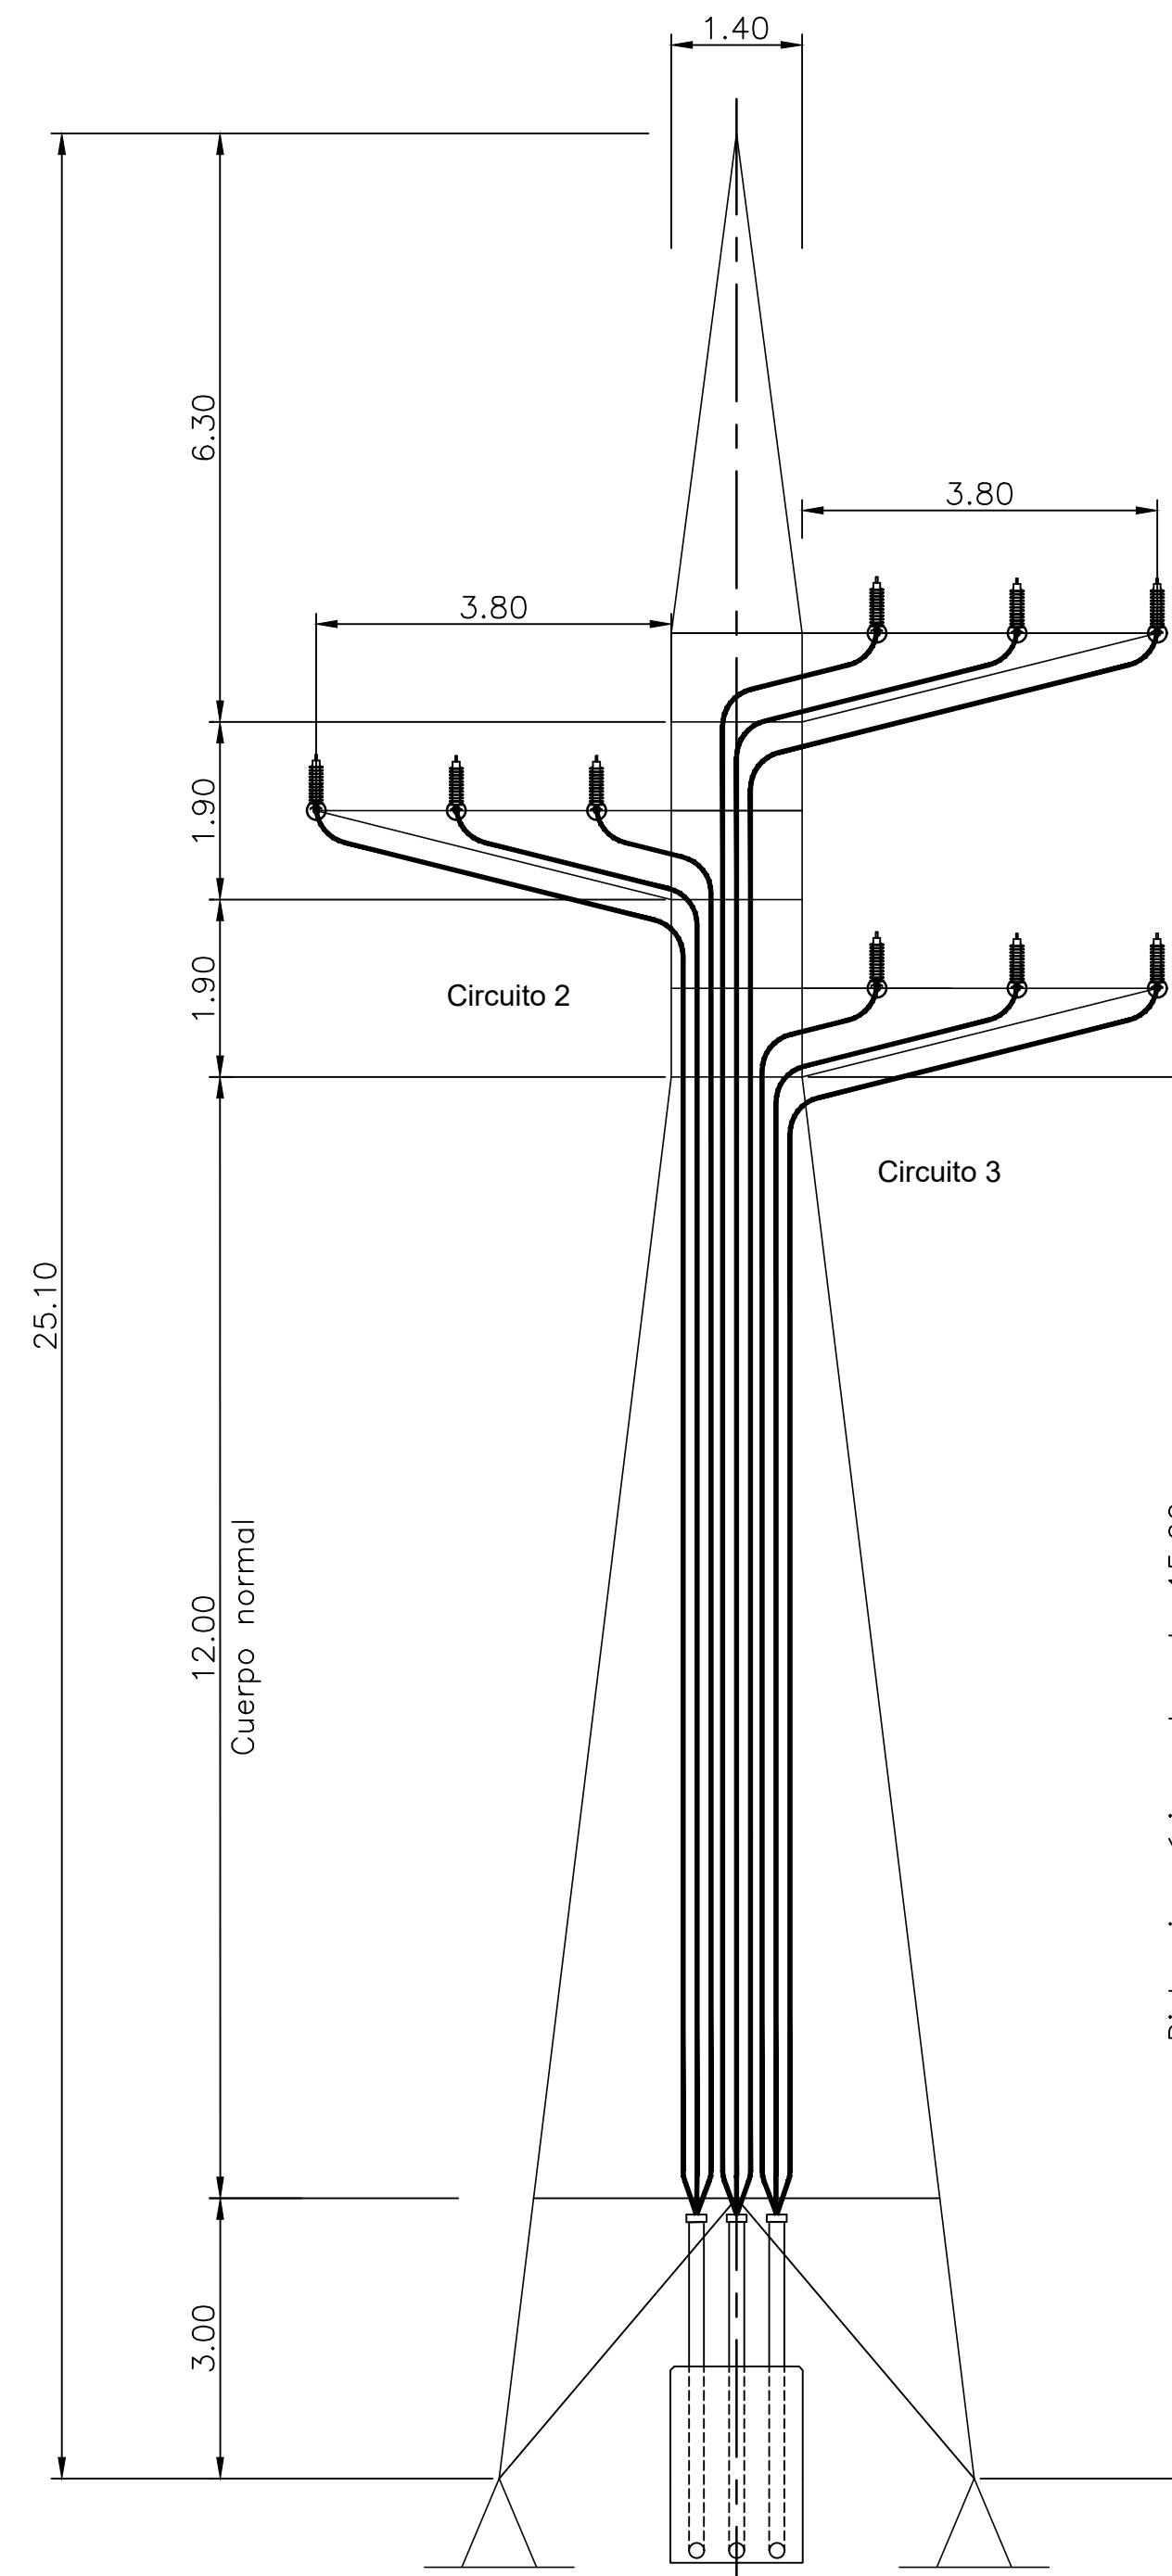

Torre Tipo B

Revisiones		
Revisión	Observación	Fecha
0	Plano Inicial	0



Proyecto: PARQUE EOLICO SANTA CRUZ WIND
 Contenido: DETALLE DE TORRES DE TRANSMISION Y DUCTOS SOTERRADOS
 Ubicación: Distrito de Peronomé, Provincia de Coclé.

Diseño: BTU Energia S.A. Fecha: Febrero 2022
 Dibujo: BTU Energia S.A. Escala: Indicada
 Revisión: BTU Energia S.A. Hoja: 02
 N° de Plano: SCW-LT-002-R0