
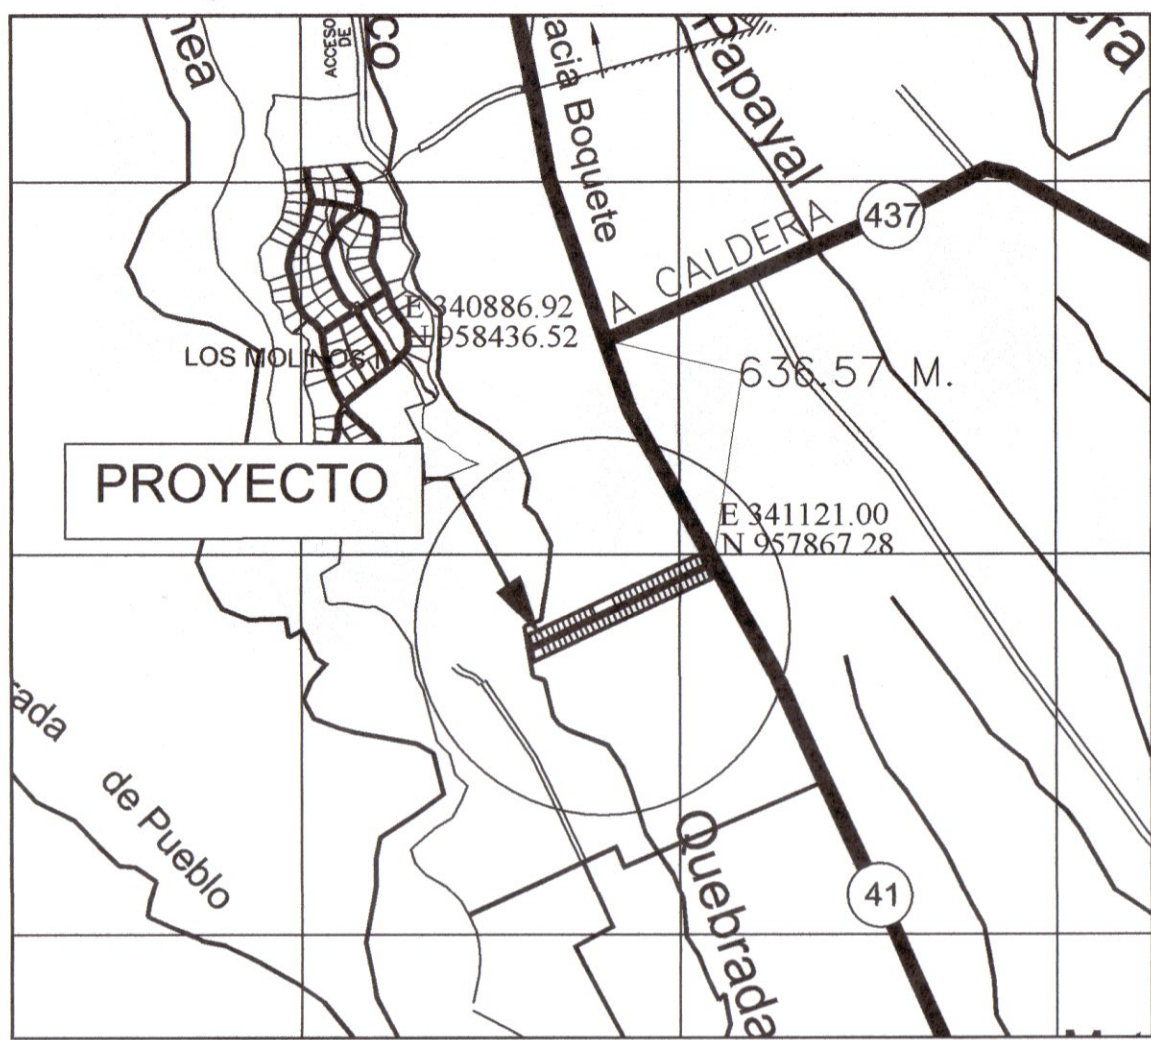


LOCALIZACIÓN REGIONAL


DETALLE DE AMARRE

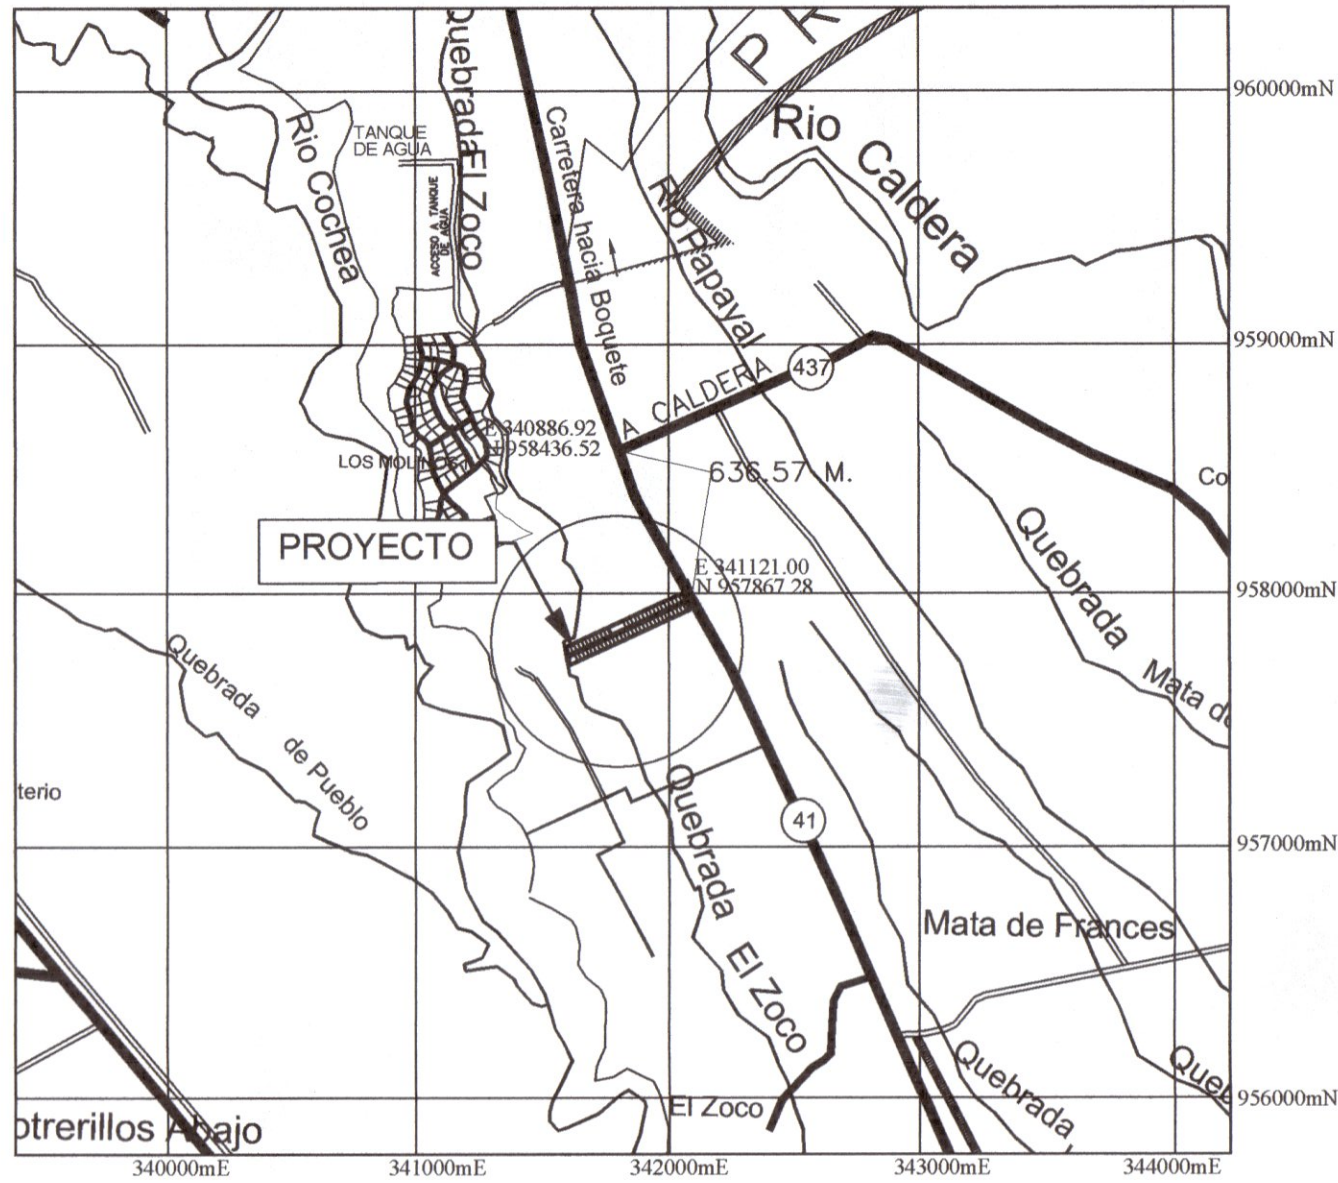

- NOTAS
- N.S.T = NIVEL SEGURO DE TERRACERIA
 - B.S.T = BORDE SUPERIOR DE TALUD.
 - QBDA = QUEBRADA
 - NAME = NIVEL DE AGUA MAXIMA EXTRAORDINARIA
 - BD = BORDE
 - TN = TERRENO NATURAL
 - HR = HORMIGON REFORZADO
 - EL = ELEVACION

SIMBOLOGIA

NAME

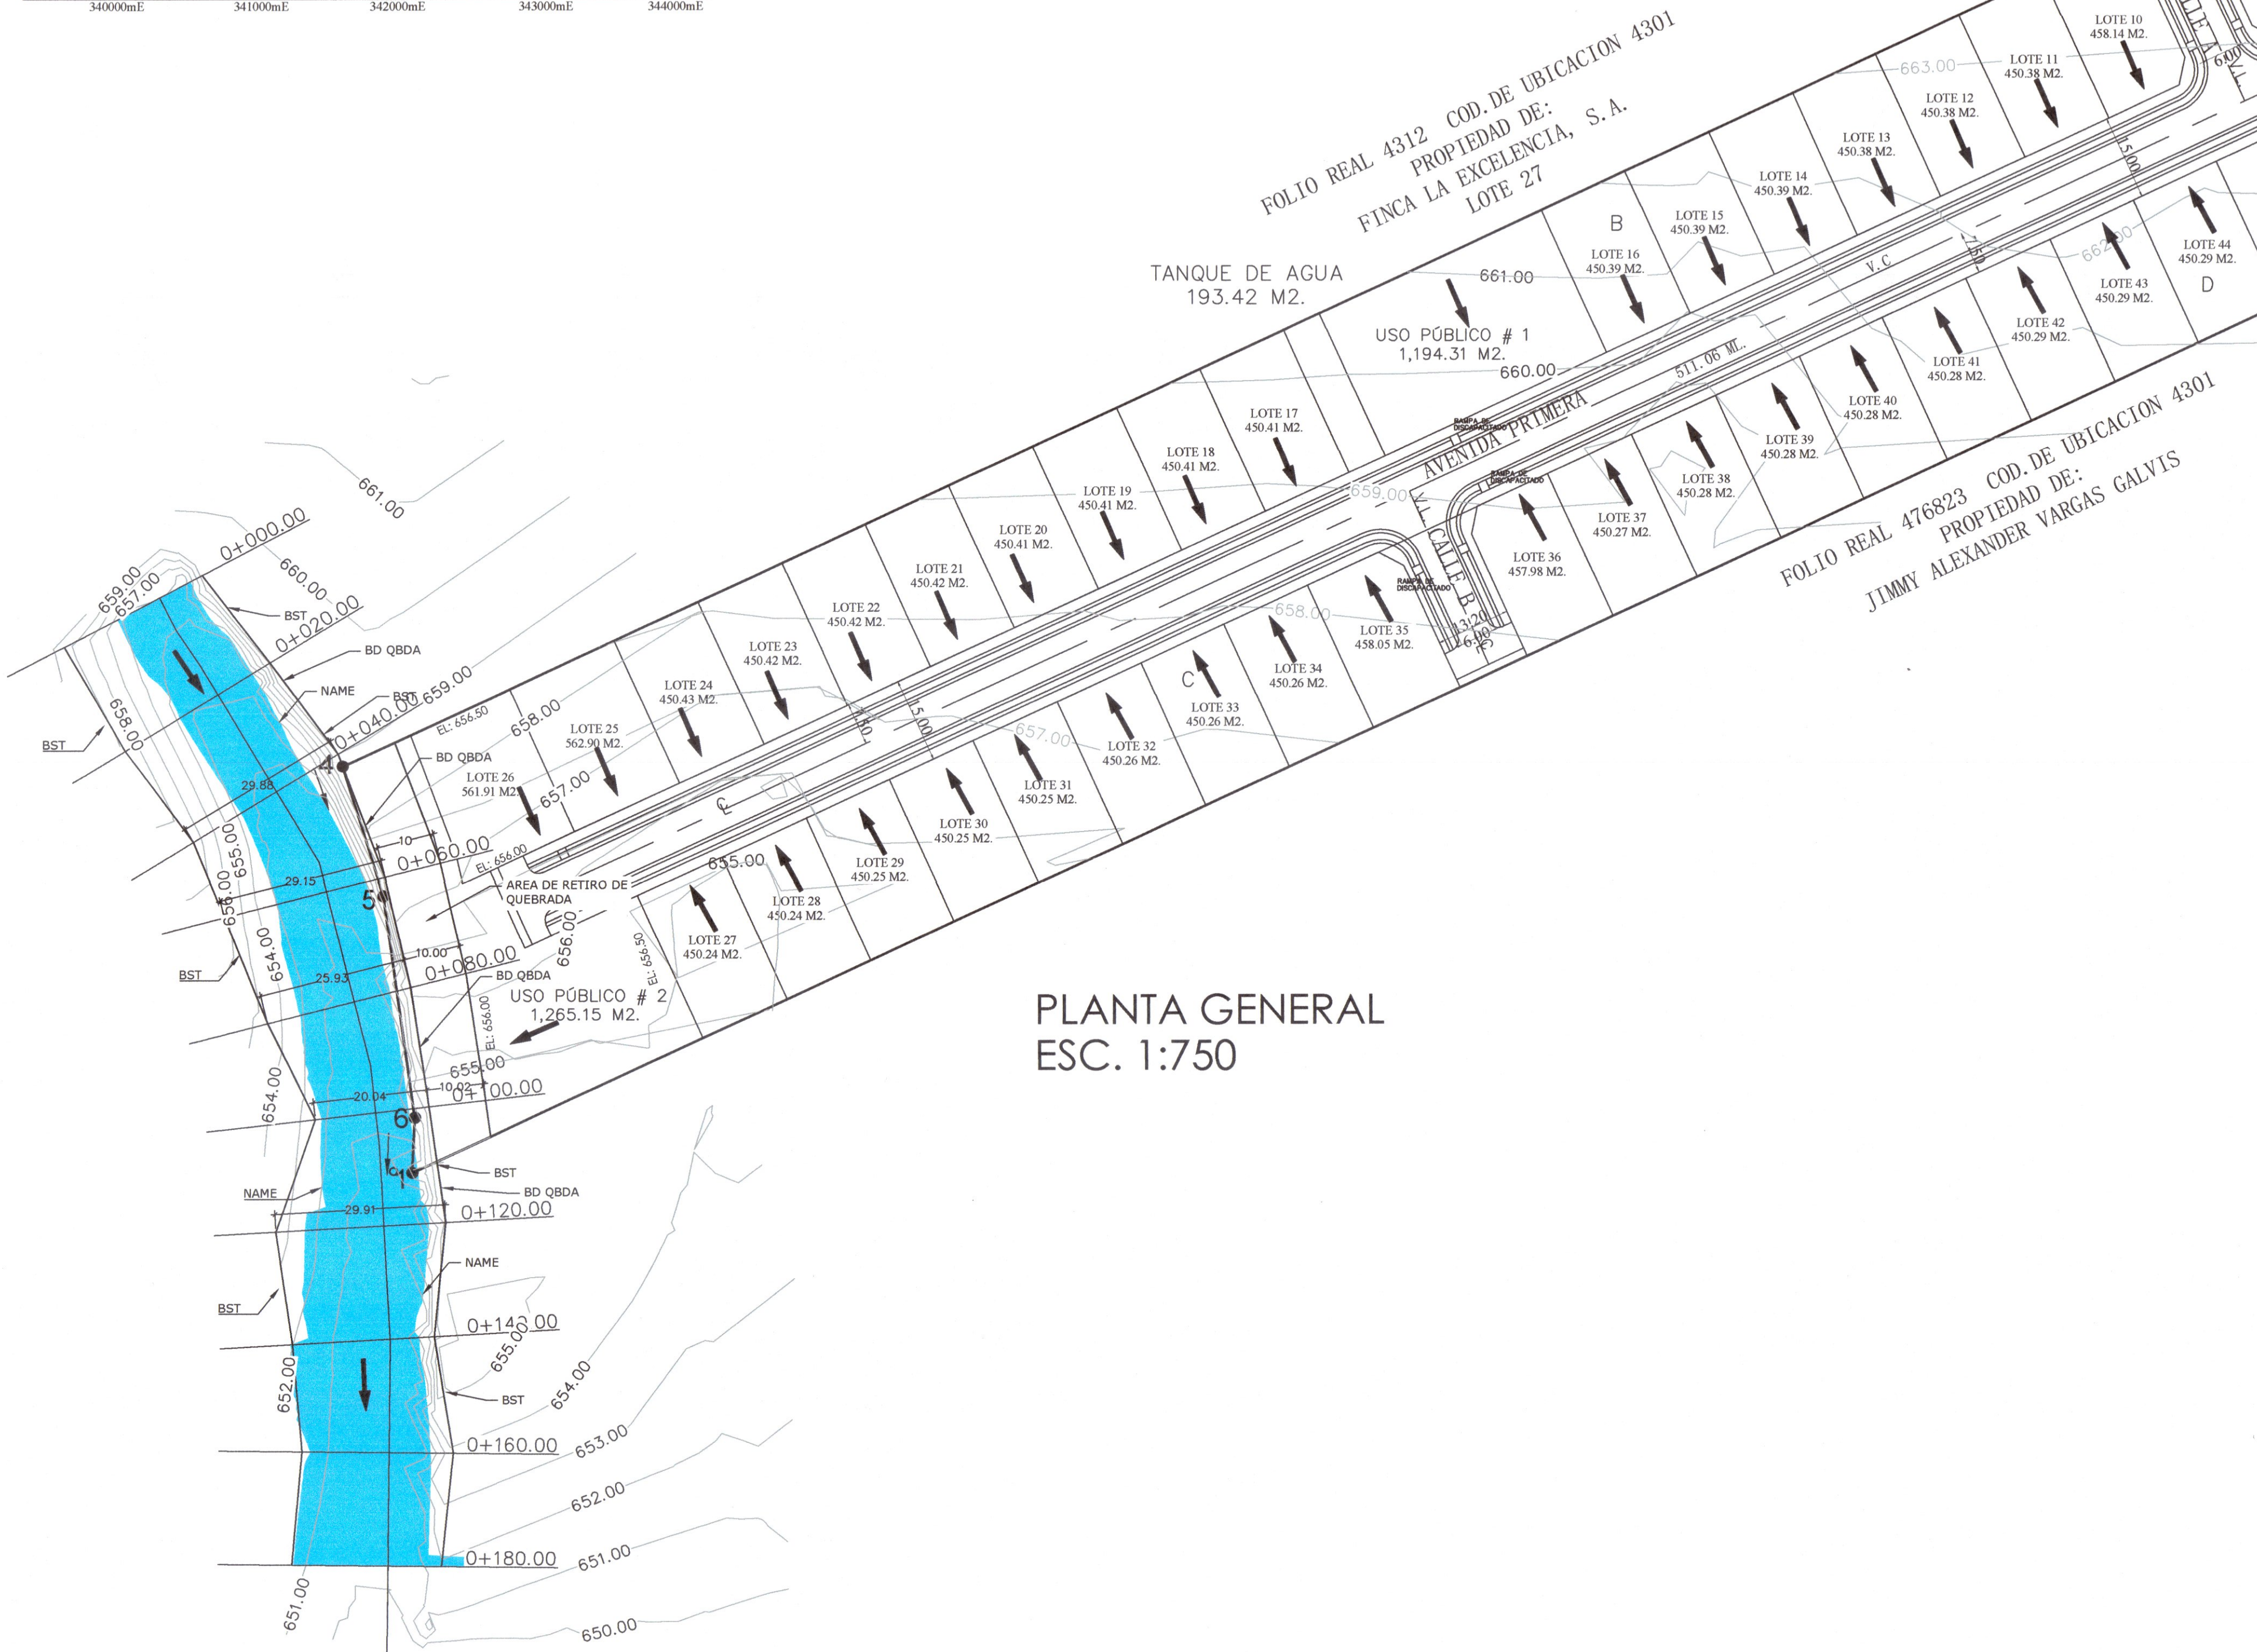







PLANTA GENERAL
ESC. 1:750

NOTA:

EL POLIGONO SE MIDIO POR LA LINEA DE PROPIEDAD SE UTILIZO NORTE MAGNETICO.
M: MONUMENTO
V: VARILLA
B.M. 1 ELEV. 663.05 COORD. E 341147.24, N 957804.29 MONUMENTADO CON VARILLA DE ACERO EN EL PUNTO 1
B.M. 2 ELEV. 665.87 COORD. E 341121.00, N 957867.28 MONUMENTADO CON VARILLA DE ACERO EN EL PUNTO 2

DATOS DE CAMPO			
ESTACION	DISTANCIA	RUMBOS	
1	2	527.27	N63°41'20"E
2	3	70.25	N26°18'40"W
3	4	508.33	S63°41'20"W
4	5	24.10	S19°01'55"E
5	6	39.40	S09°34'12"E
6	7	9.70	S01°10'06"W
ÁREA: 3 HAS. + 6,223.64 M2.			





MARIO LUIS MARTINEZ HERNANDEZ
INGENIERO CIVIL
IDONEIDAD N°2019-006-089
FIRMA
Ley 15 del 26 de enero de 1959
Junta Técnica de Ingeniería y Arquitectura

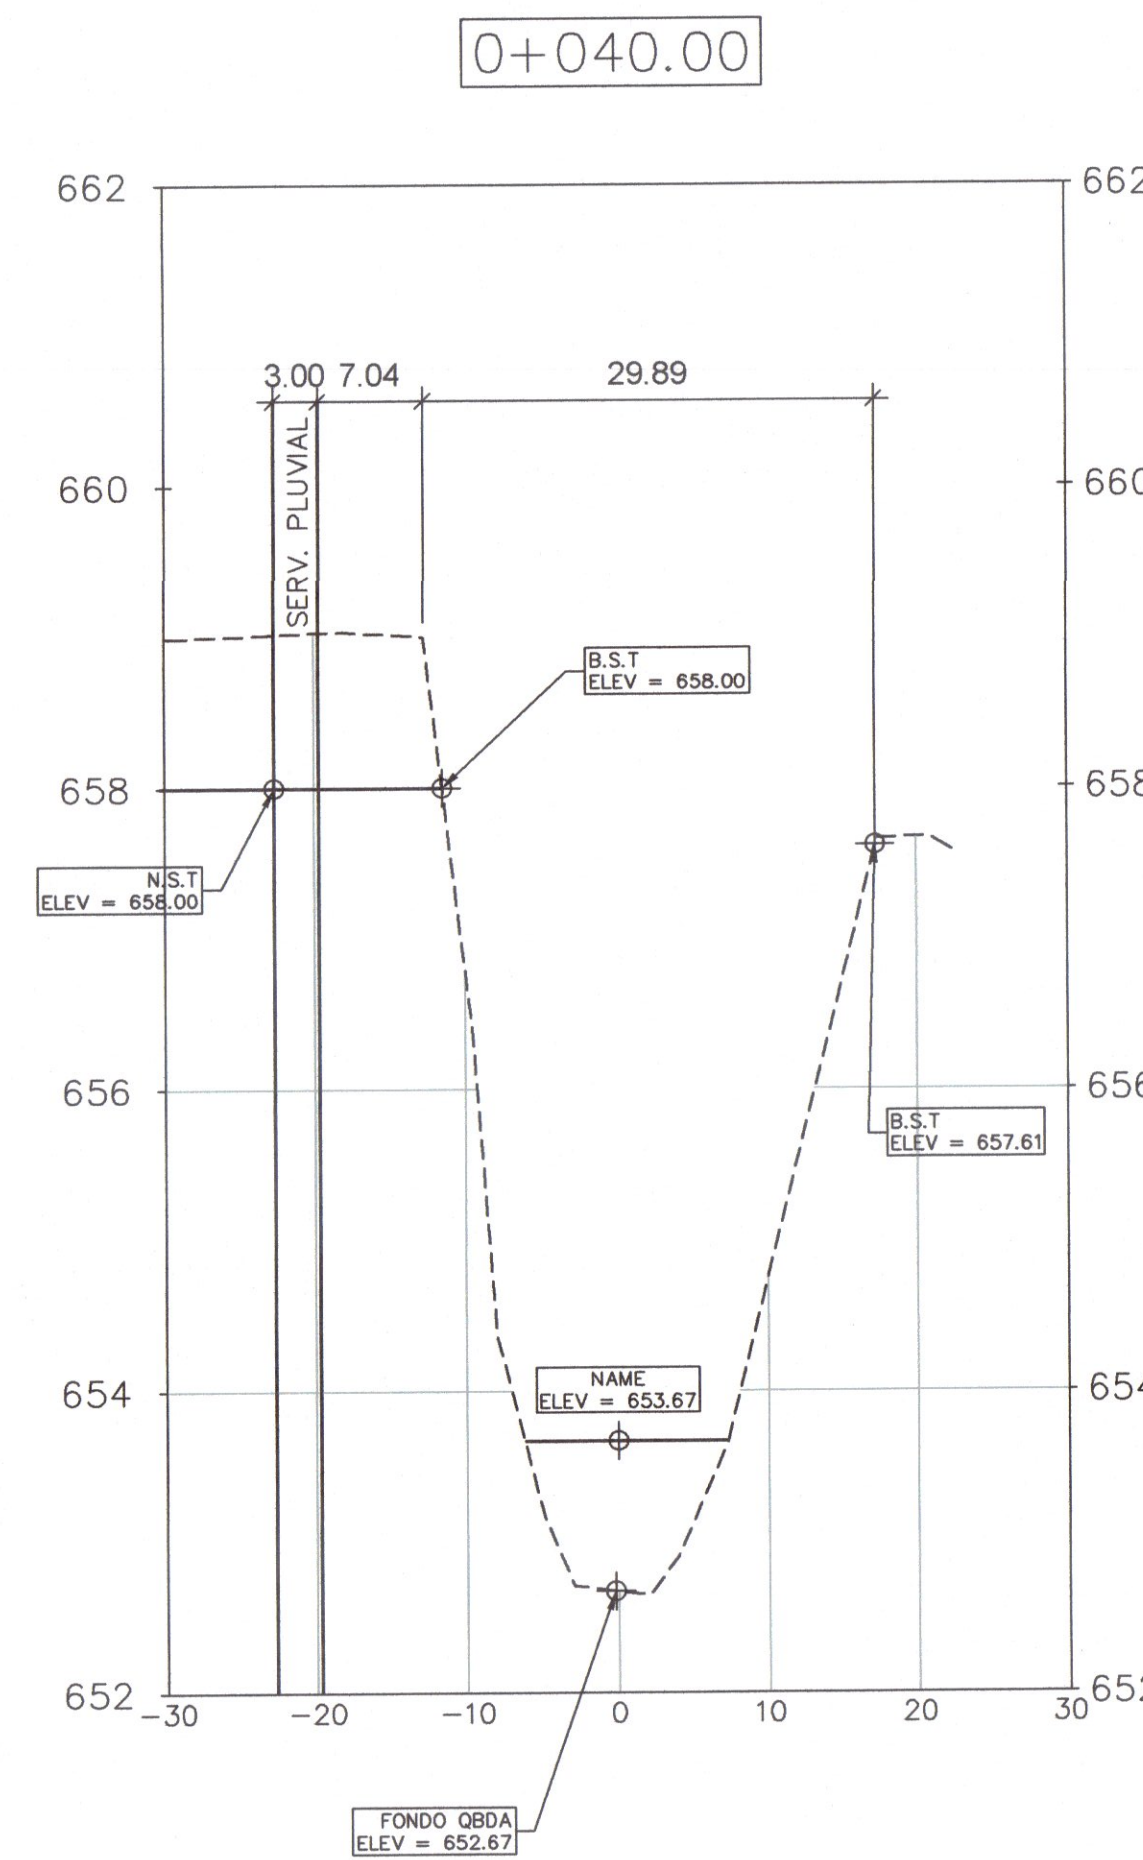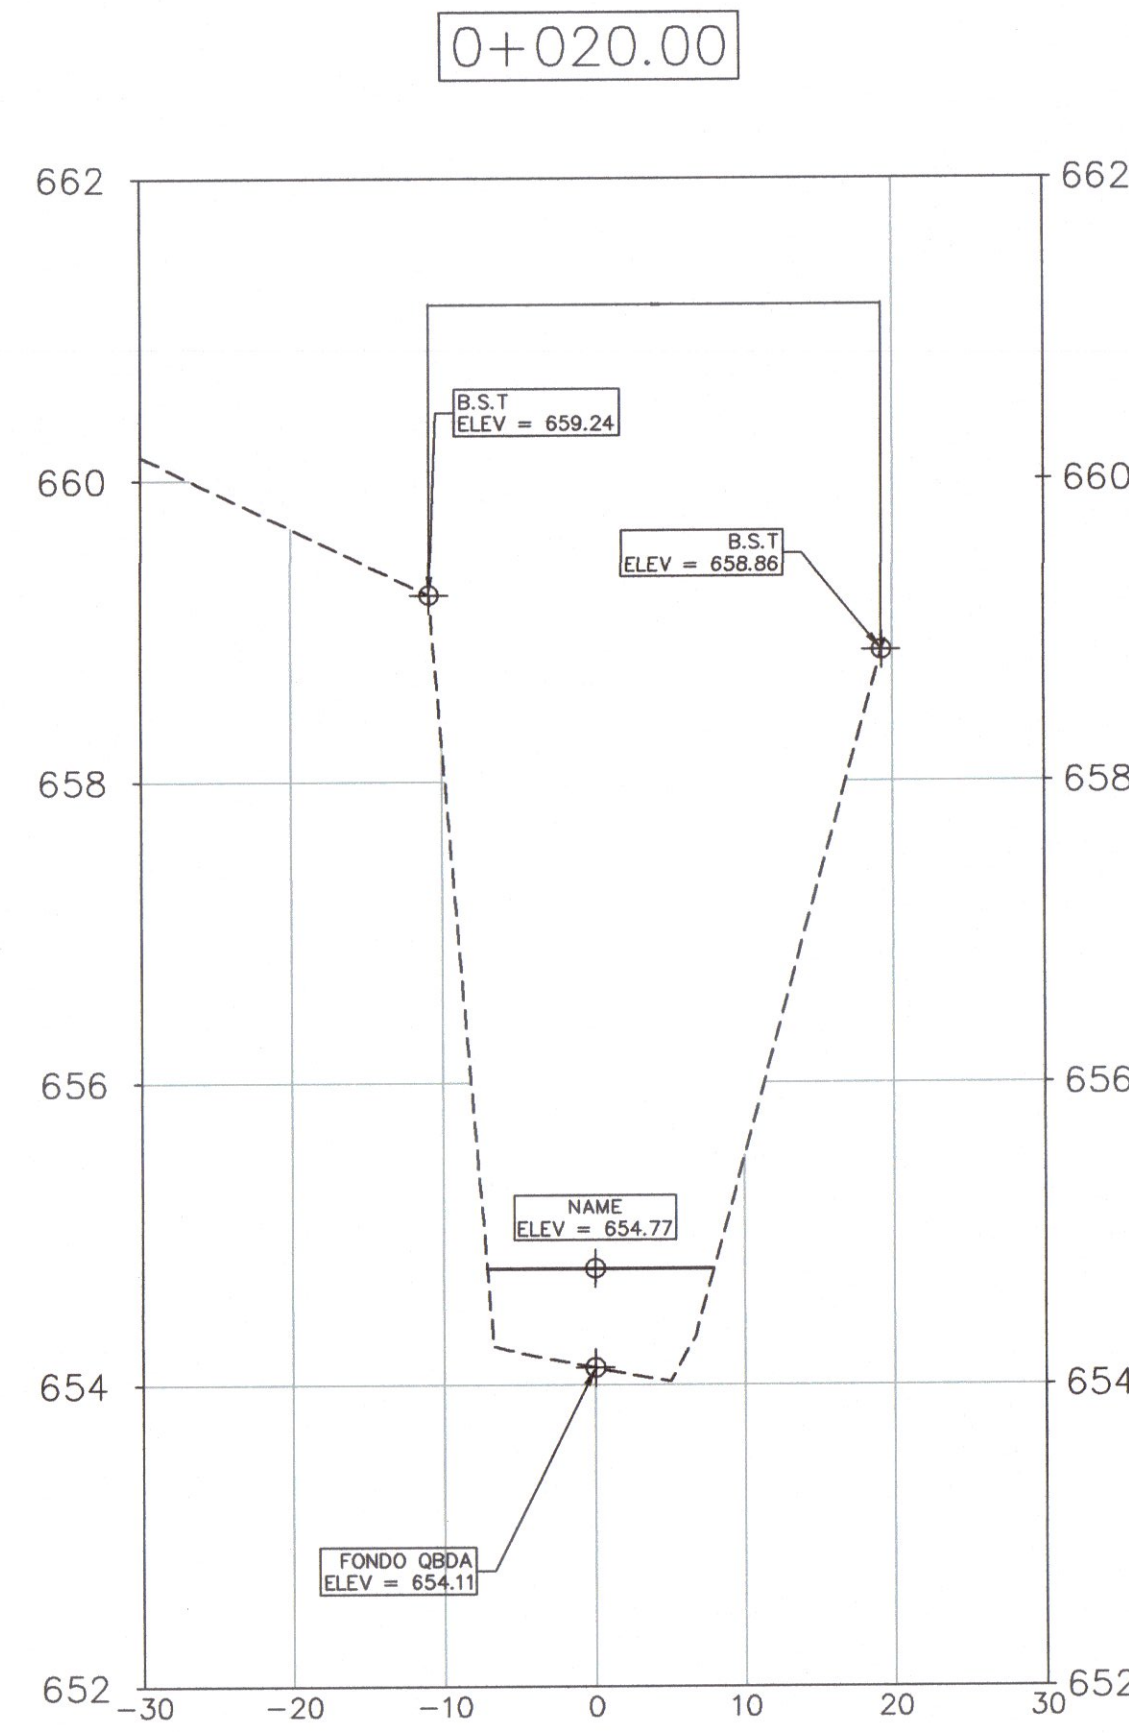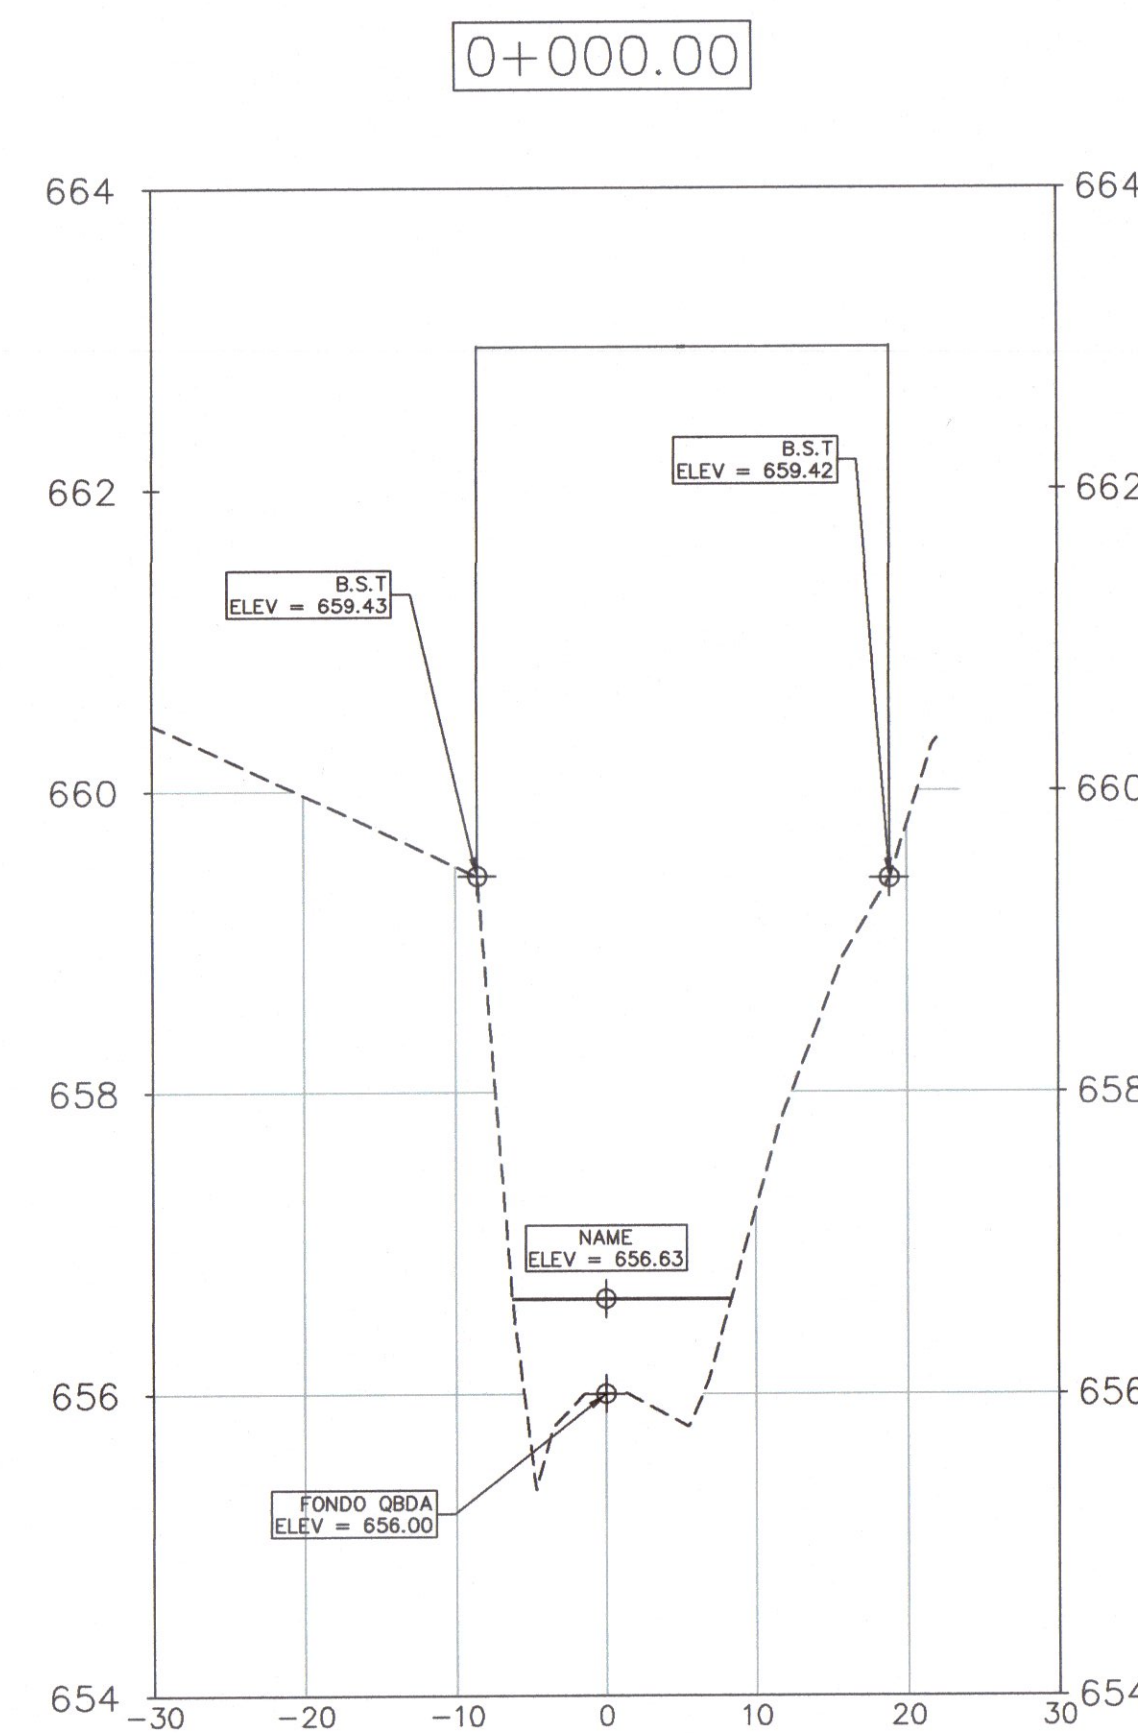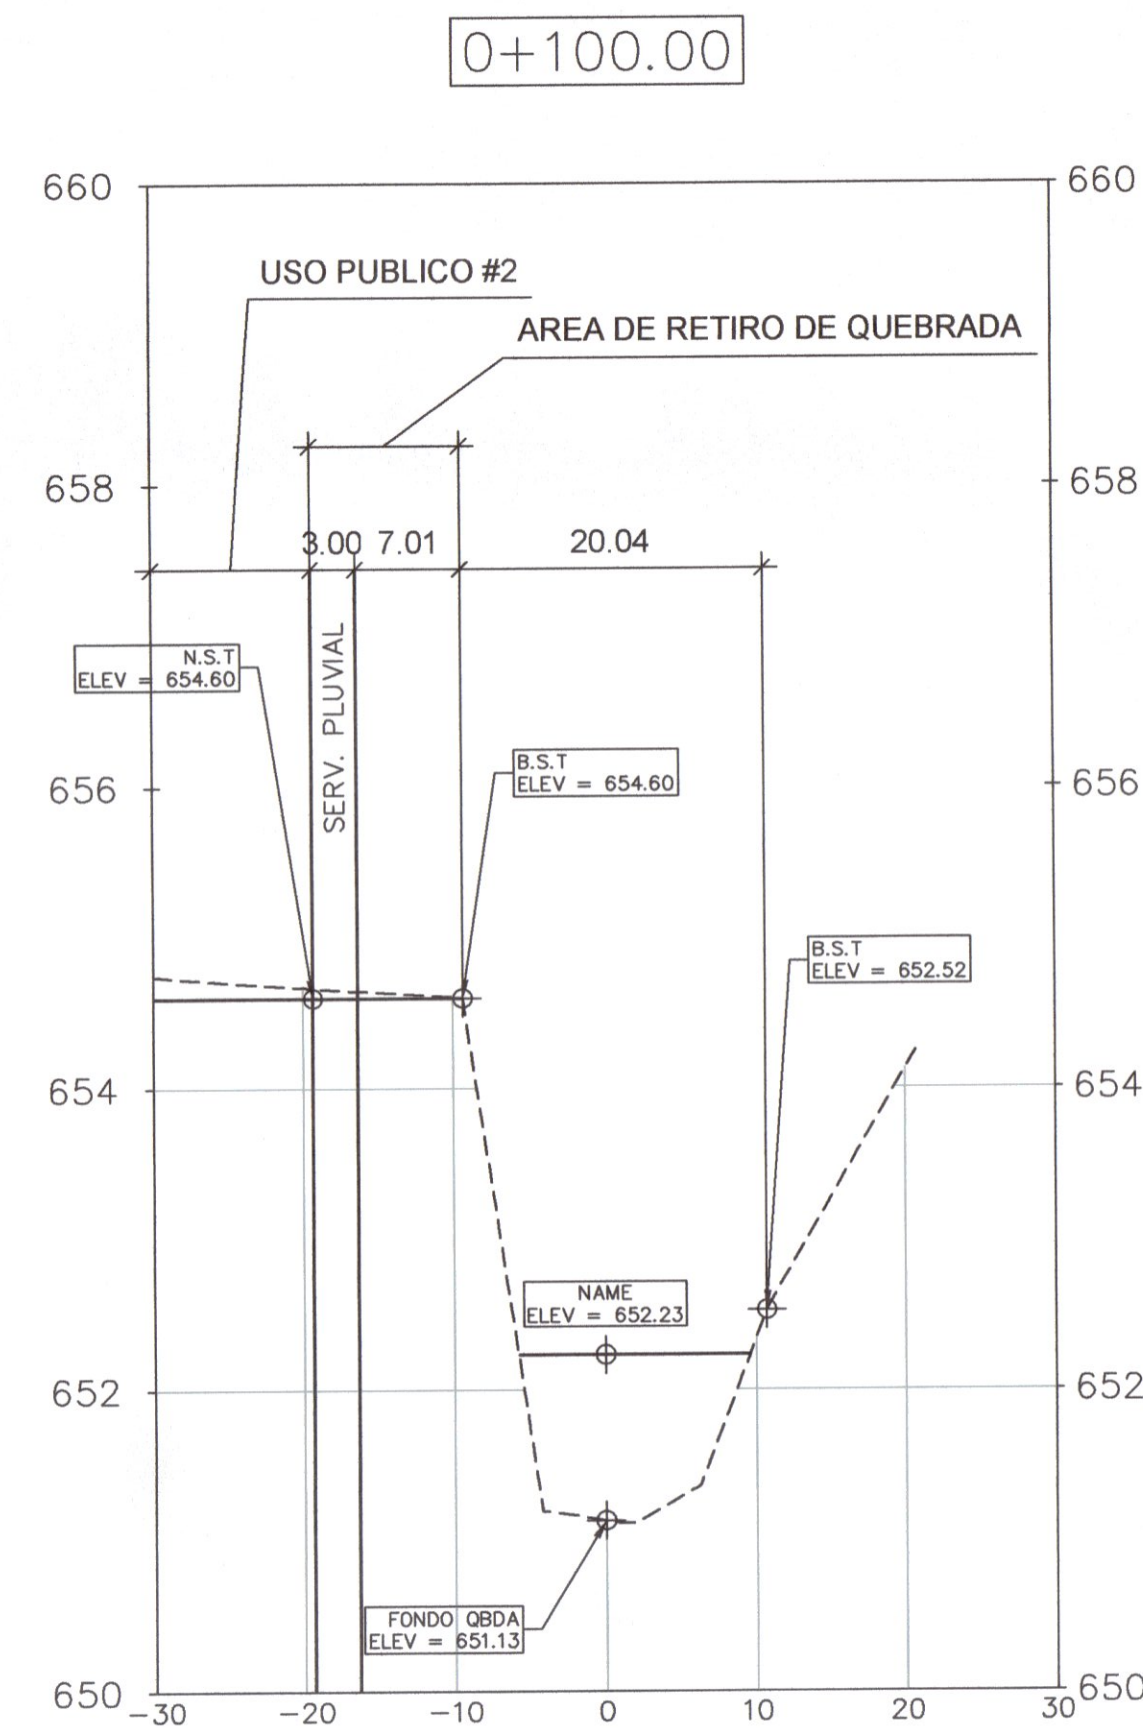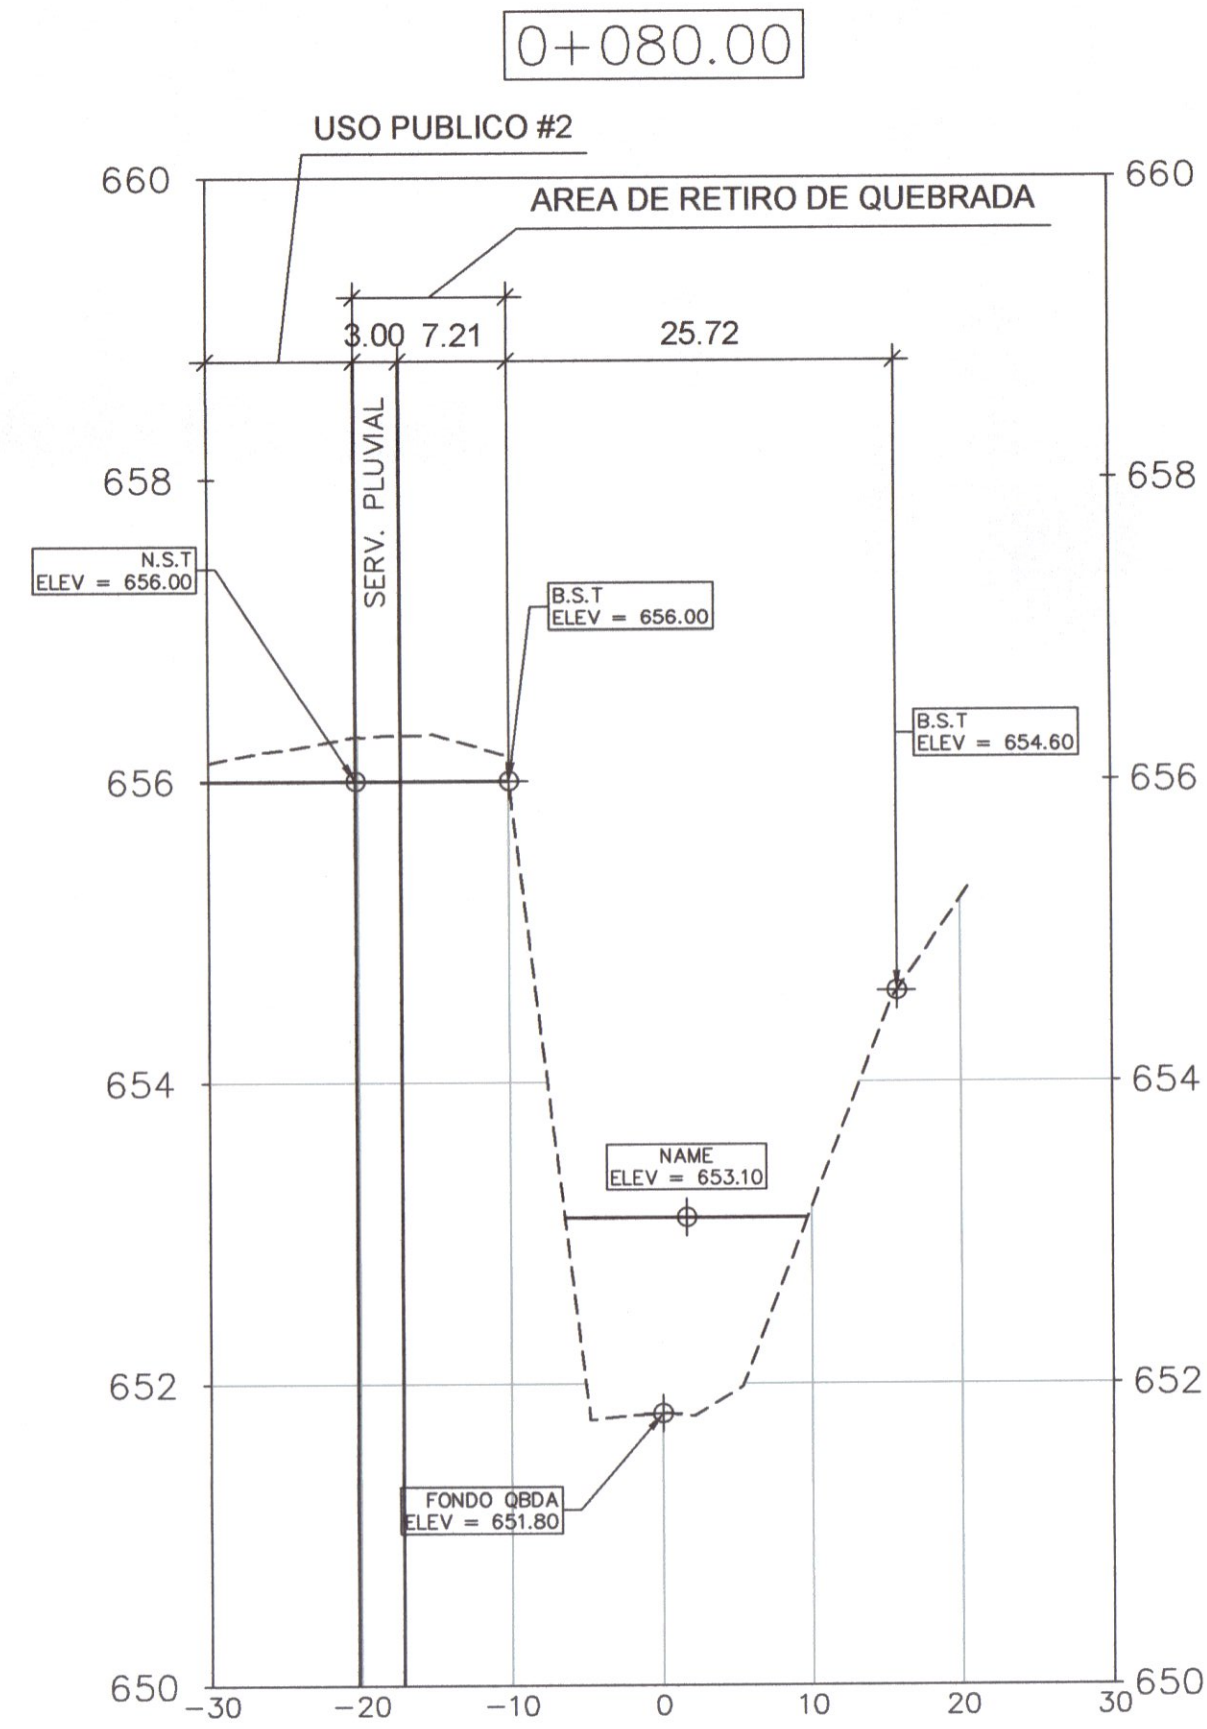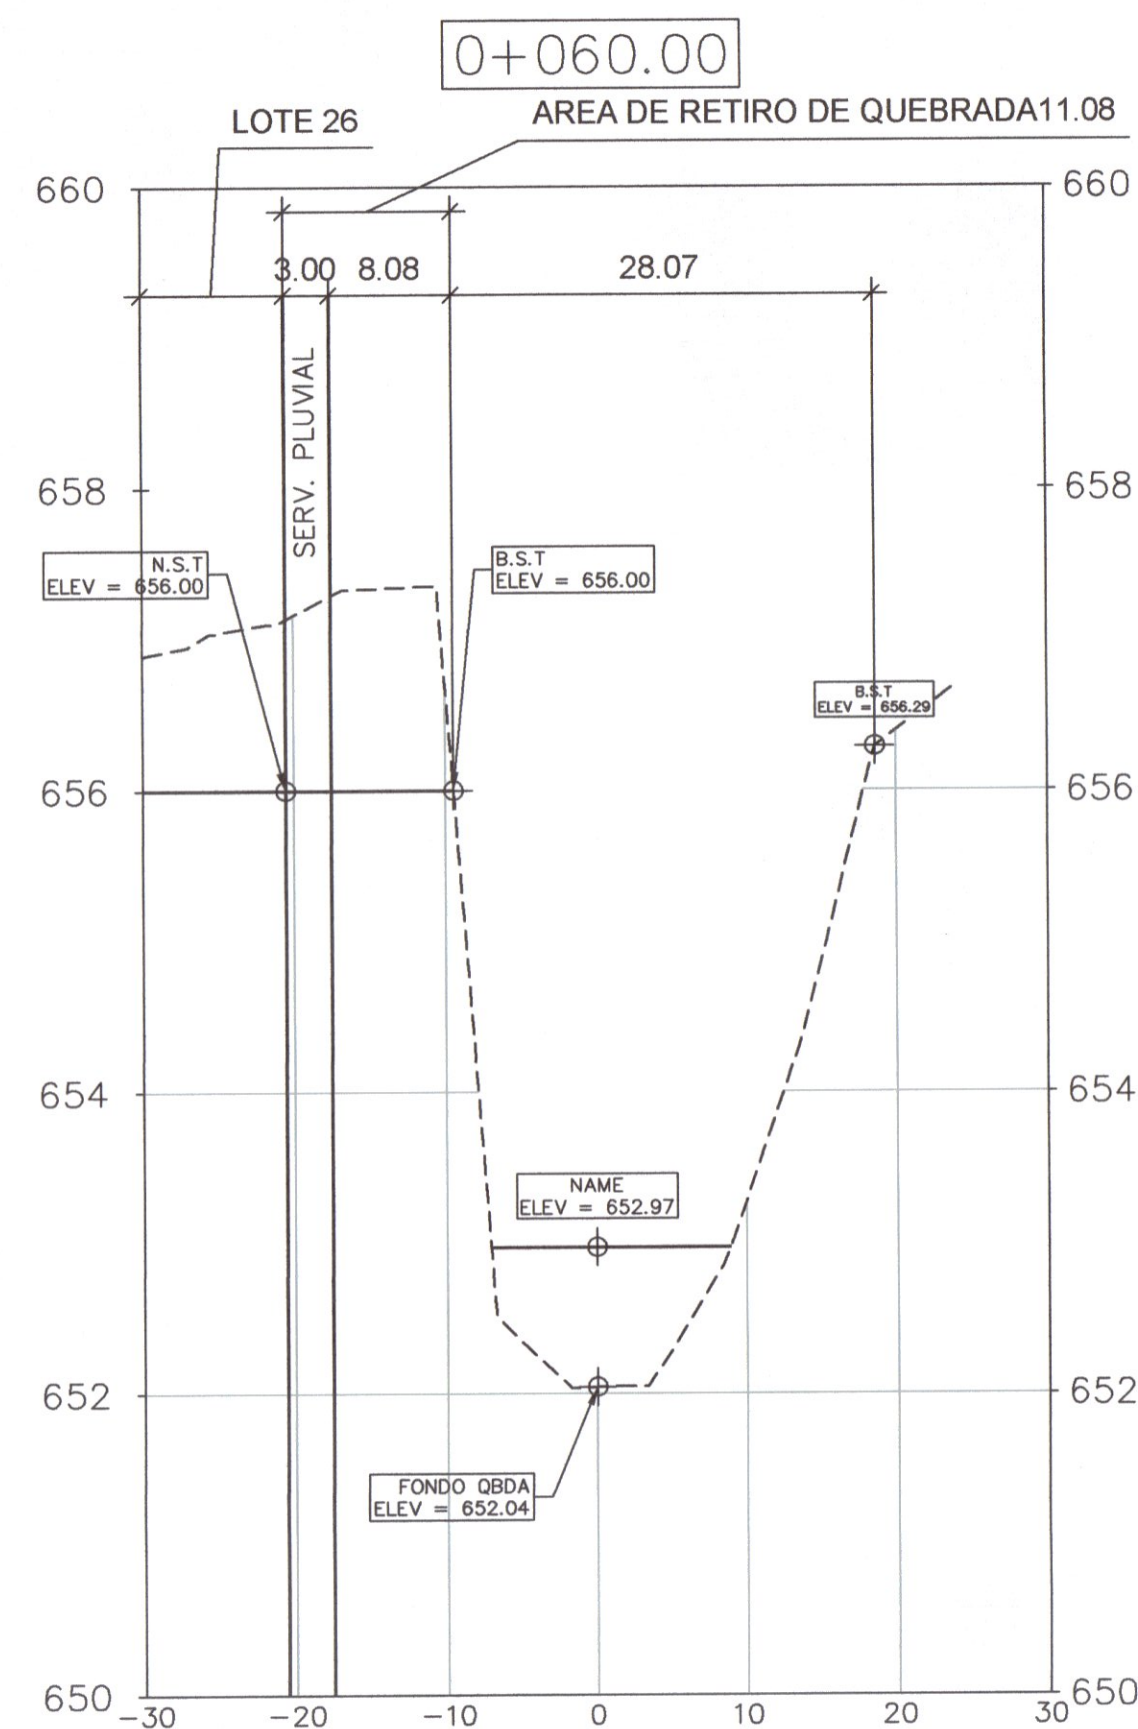

ESCALA:
VERTICAL 1:50
HORIZONTAL 1:500

MARIO LUIS MARTÍNEZ HERNÁNDEZ
INGENIERO CIVIL
IDONEIDAD N°2019-008-089
FIRMA
Ley 15 del 20 de enero de 1950
Junta Técnica de Ingeniería y Arquitectura


REPUBLICA DE PANAMA	
PROVINCIA: CHIRIQUI	DISTRITO: BOQUETE
CORREG.: CABECERA	UBICACIÓN: EL FRANCES
CONTENIDO:	
SECCIONES TRANSVERSALES	
DIBUJO: ING. MARIO MARTÍNEZ	ESTUDIO HIDROLÓGICO PARA:
CÁLCULO: ING. MARIO MARTÍNEZ	1. QUEBRADA EL ZOCO QUE COLINDA CON EL
LEV. TOPOGRÁFICO:	PROYECTO DE URBANIZACIÓN "BOQUETE
	PARK", CON UN ÁREA DE DESARROLLABLE
	DE 3 HAS+6,233.64M2, PROPIEDAD DE
	BLACKTOP CONSTRUCTION, S.A
DISEÑO: ING. MARIO MARTÍNEZ	FECHA: febrero 22
REVISADO: ING. MARIO MARTÍNEZ	HOJA: 2 DE 4
	FECHA DE REPRESENTANTE LEGAL: MARIO LUIS MARTÍNEZ HERNÁNDEZ C.C. 2744-2006

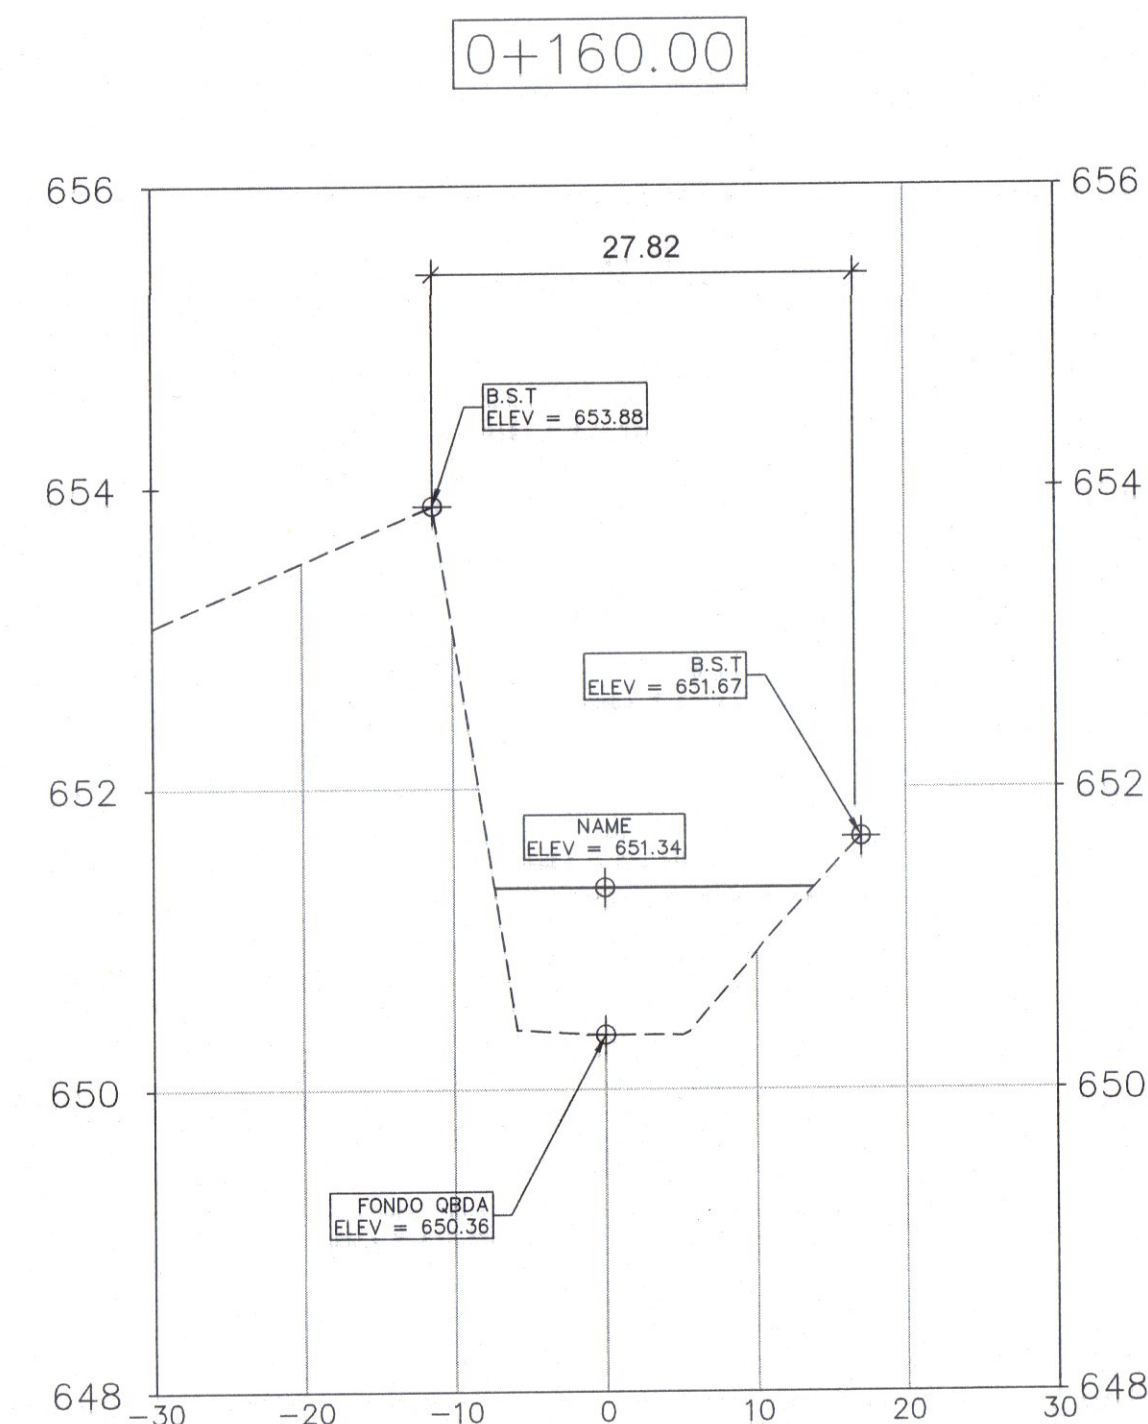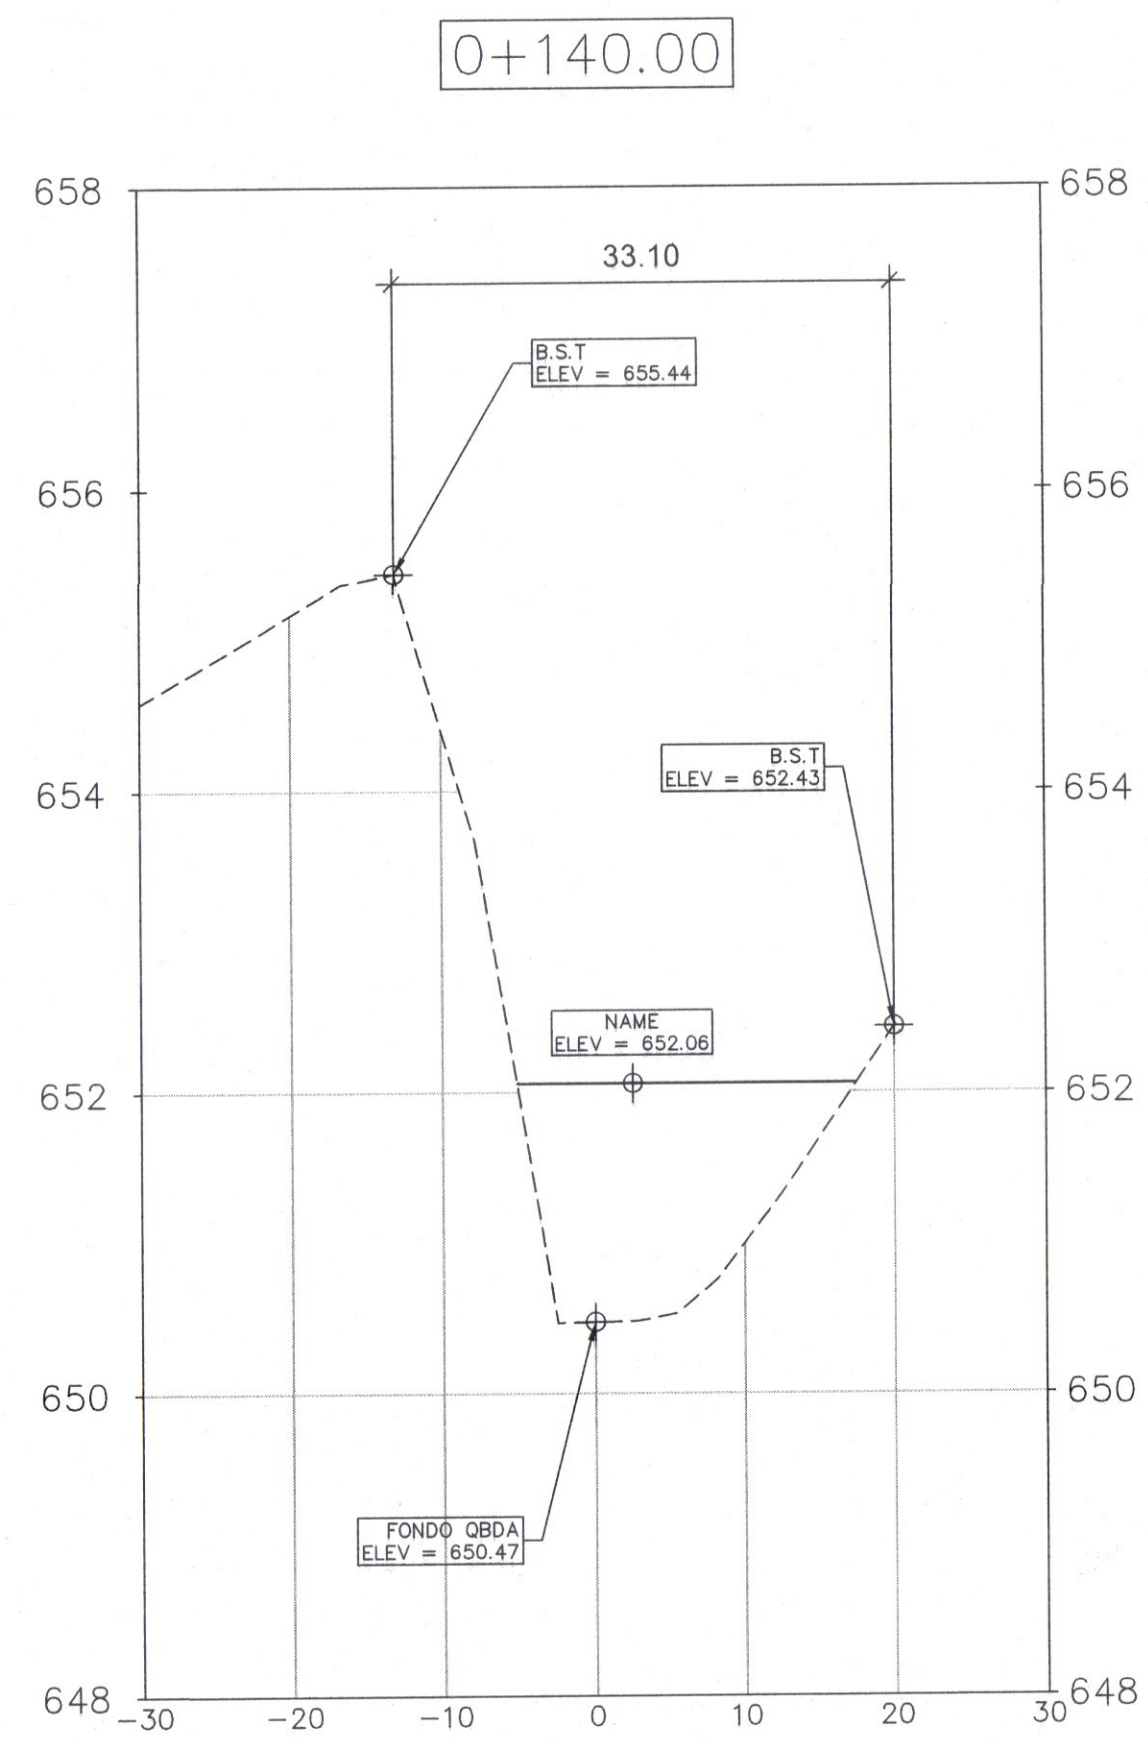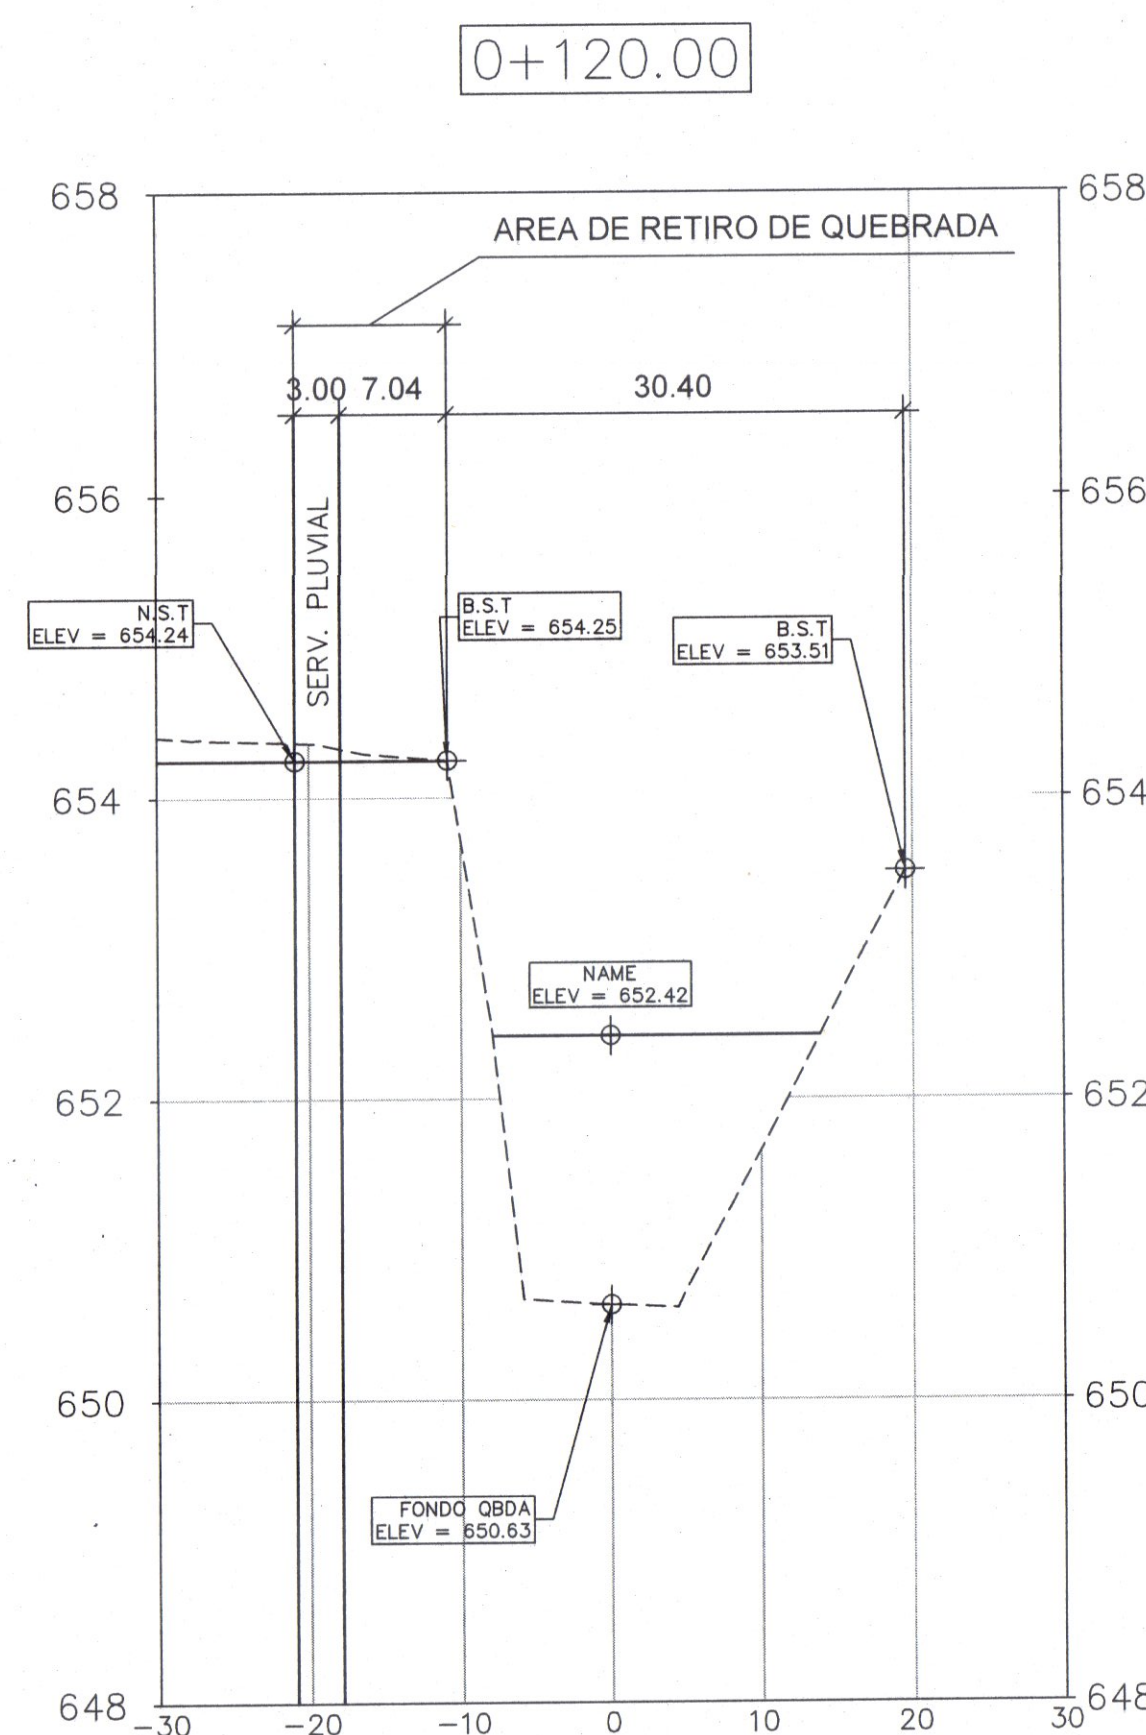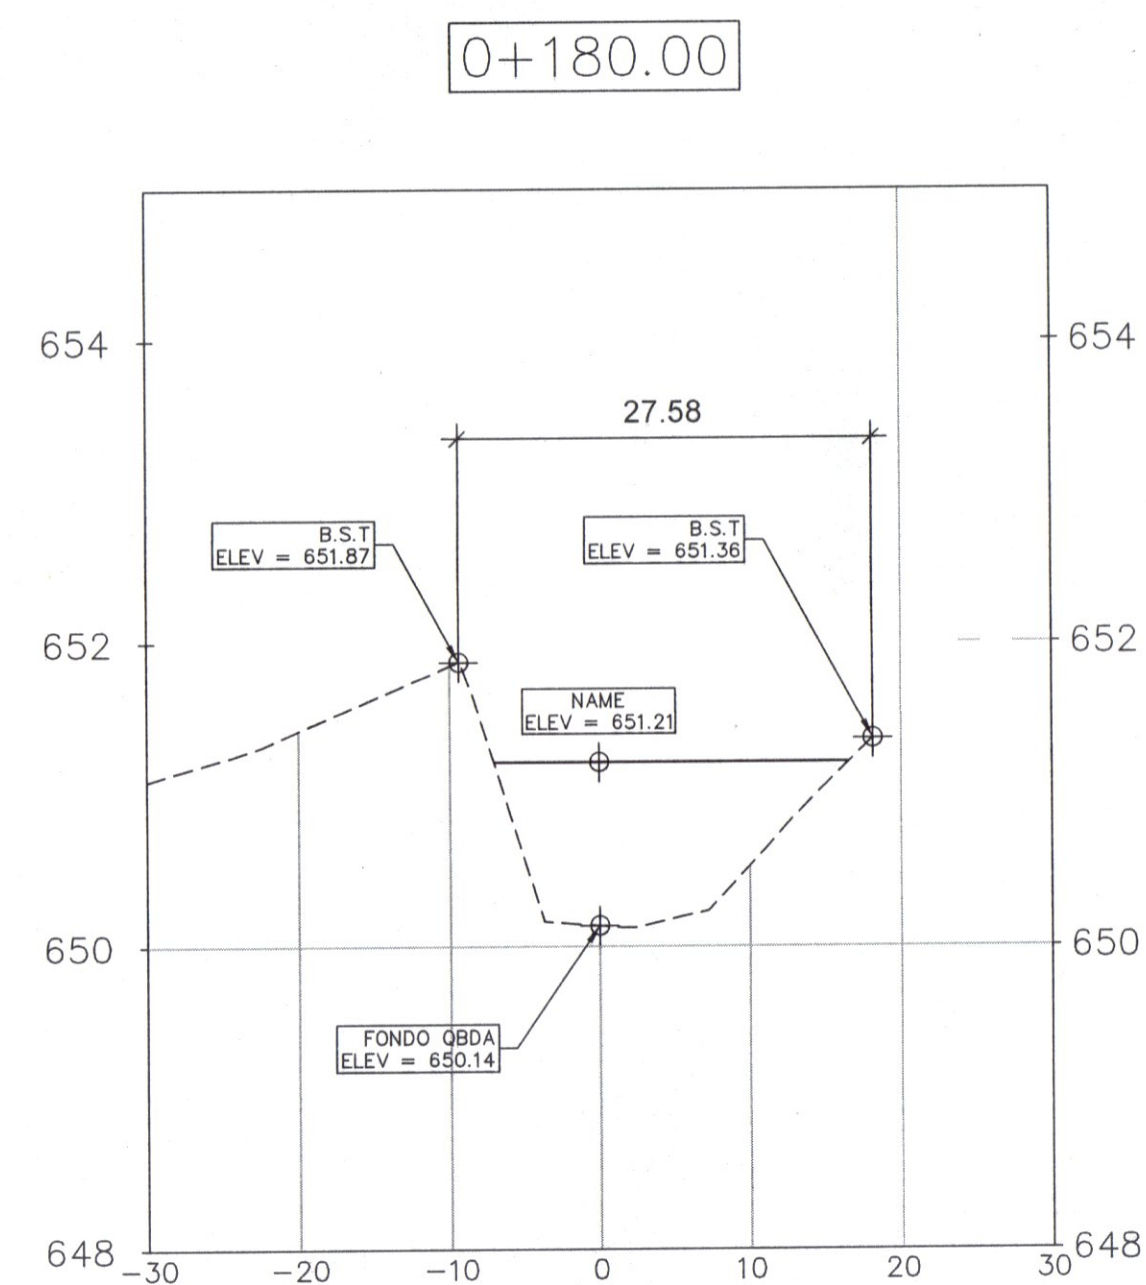


ESCALA:
VERTICAL 1:50
HORIZONTAL 1:500

MARIO LUIS MARTÍNEZ HEINZ
INGENIERO CIVIL
IDONEIDAD N°2019-008-009
FIRMA
Ley 15 del 26 de enero de 1959
Junta Técnica de Ingeniería y Arquitectura

REPÚBLICA DE PANAMÁ
PROVINCIA: CHIRIQUÍ DISTRITO: BOQUETE
CORREG.: CABECERA UBICACIÓN: EL FRANCES
CONTENIDO:
SECCIONES TRANSVERSALES
DIBUJO:
ING. MARIO MARTÍNEZ
CÁLCULO:
ING. MARIO MARTÍNEZ
LEV. TOPOGRÁFICO:
DISEÑO:
ING. MARIO MARTÍNEZ
REVISADO:
ING. MARIO MARTÍNEZ
ESTUDIO HIDROLÓGICO PARA:
1. QUEBRADA EL ZOCO QUE COLINDA CON EL PROYECTO DE URBANIZACIÓN "BOQUETE PARK", CON UN ÁREA DE DESARROLLABLE DE 3 HAS+6,223.64M2, PROPIEDAD DE BLACKTOP CONSTRUCTION, S.A.
FECHA:
FEBRERO 22
HOJA:
3 DE 4

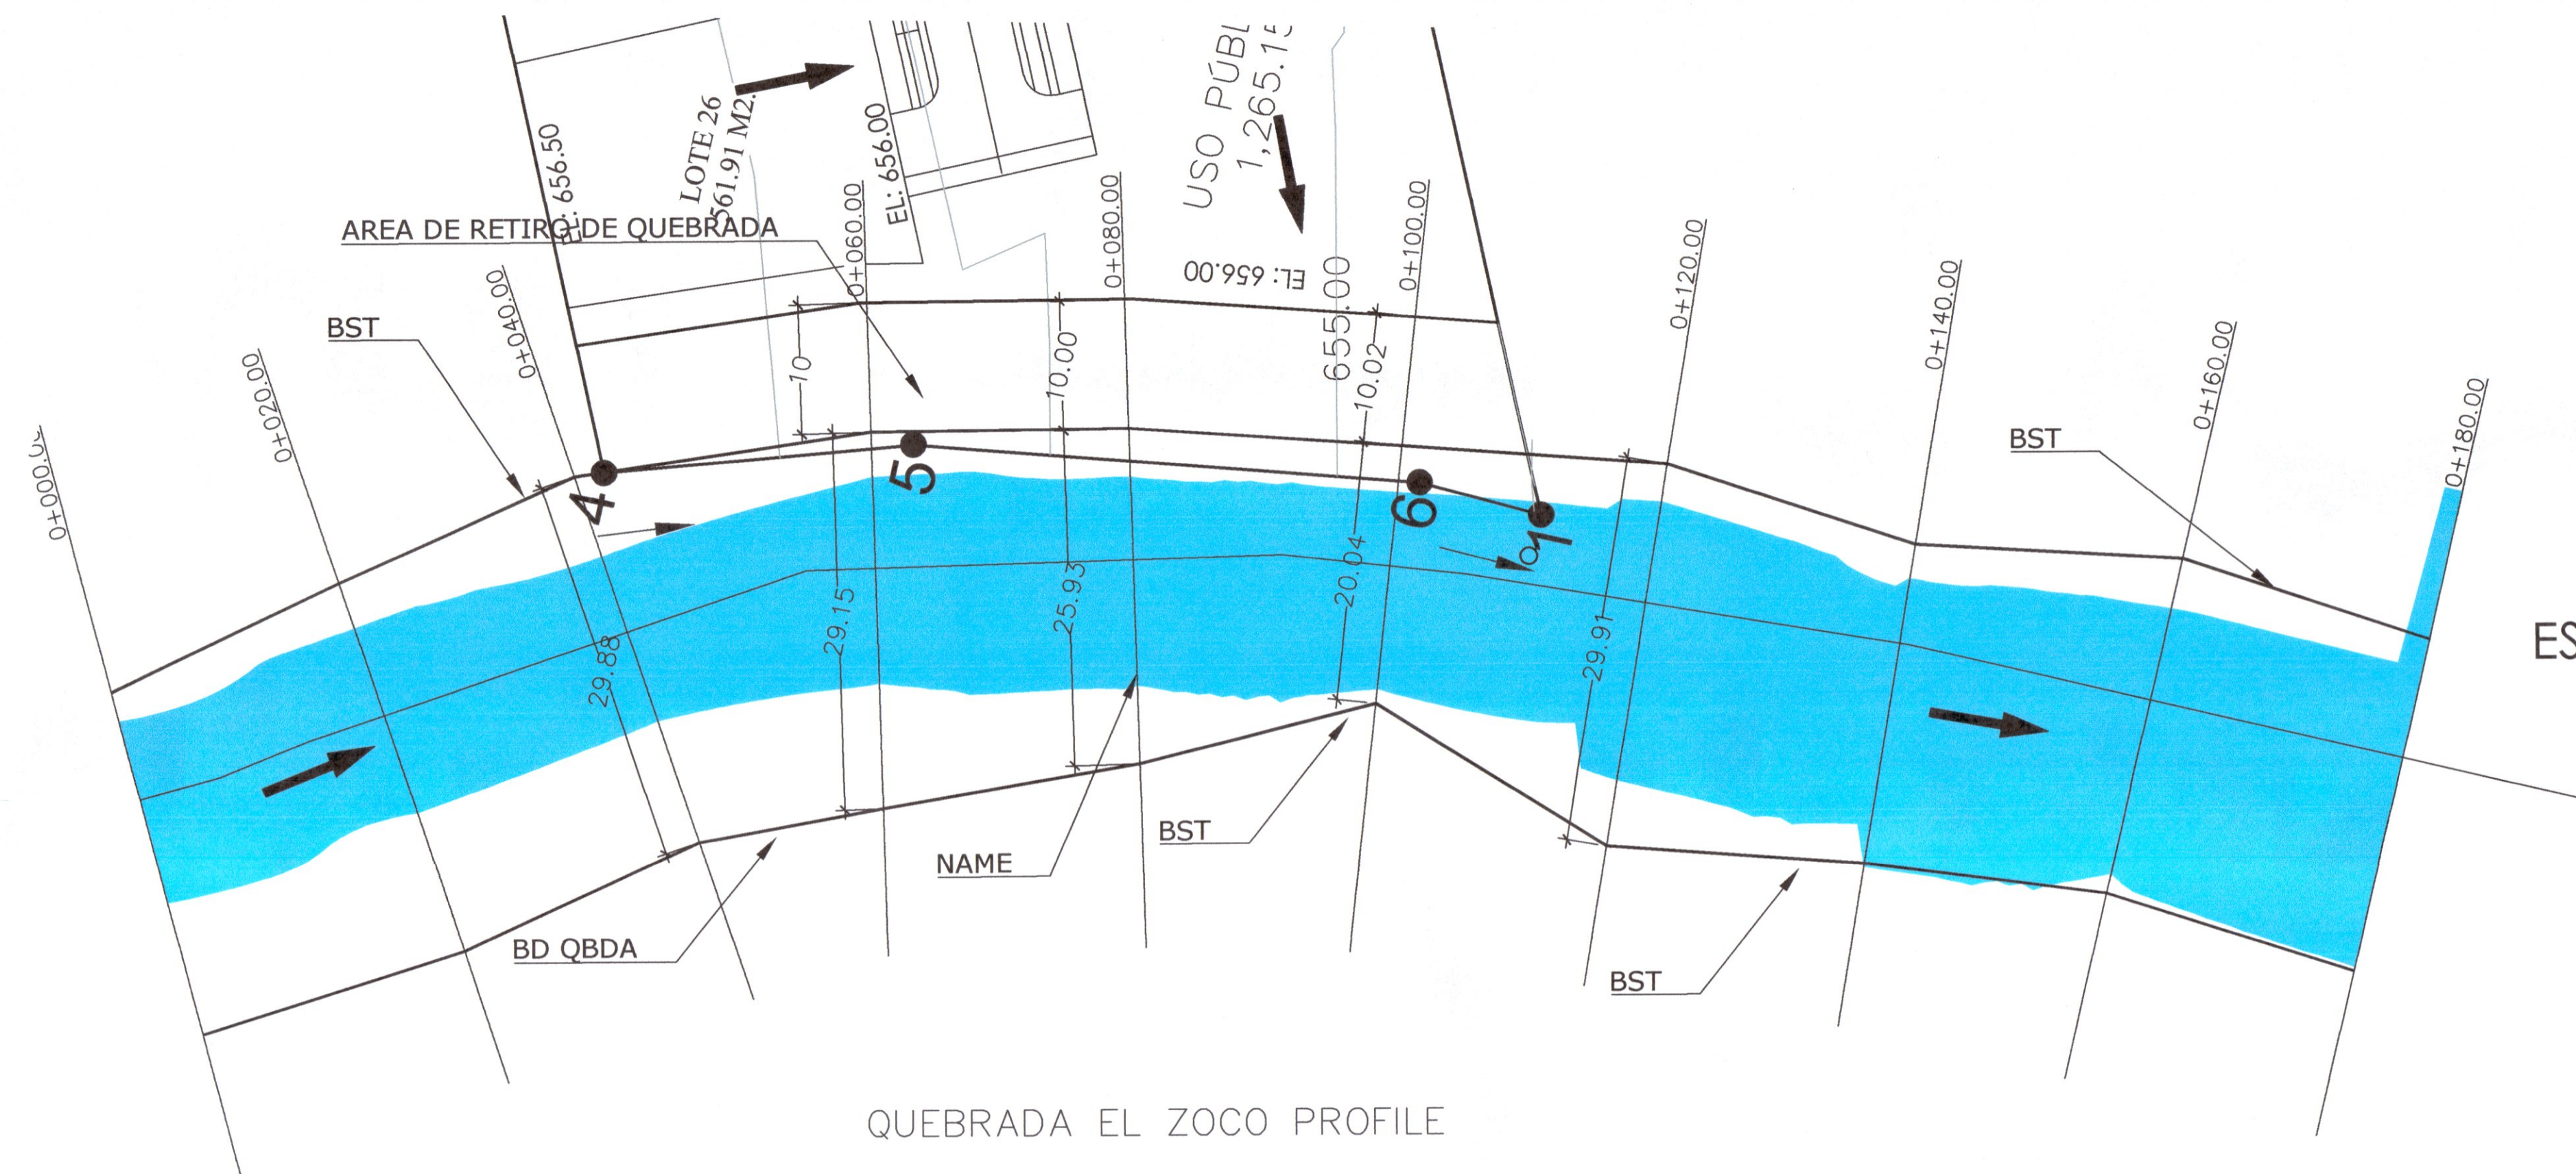

ESCALA: 1:400

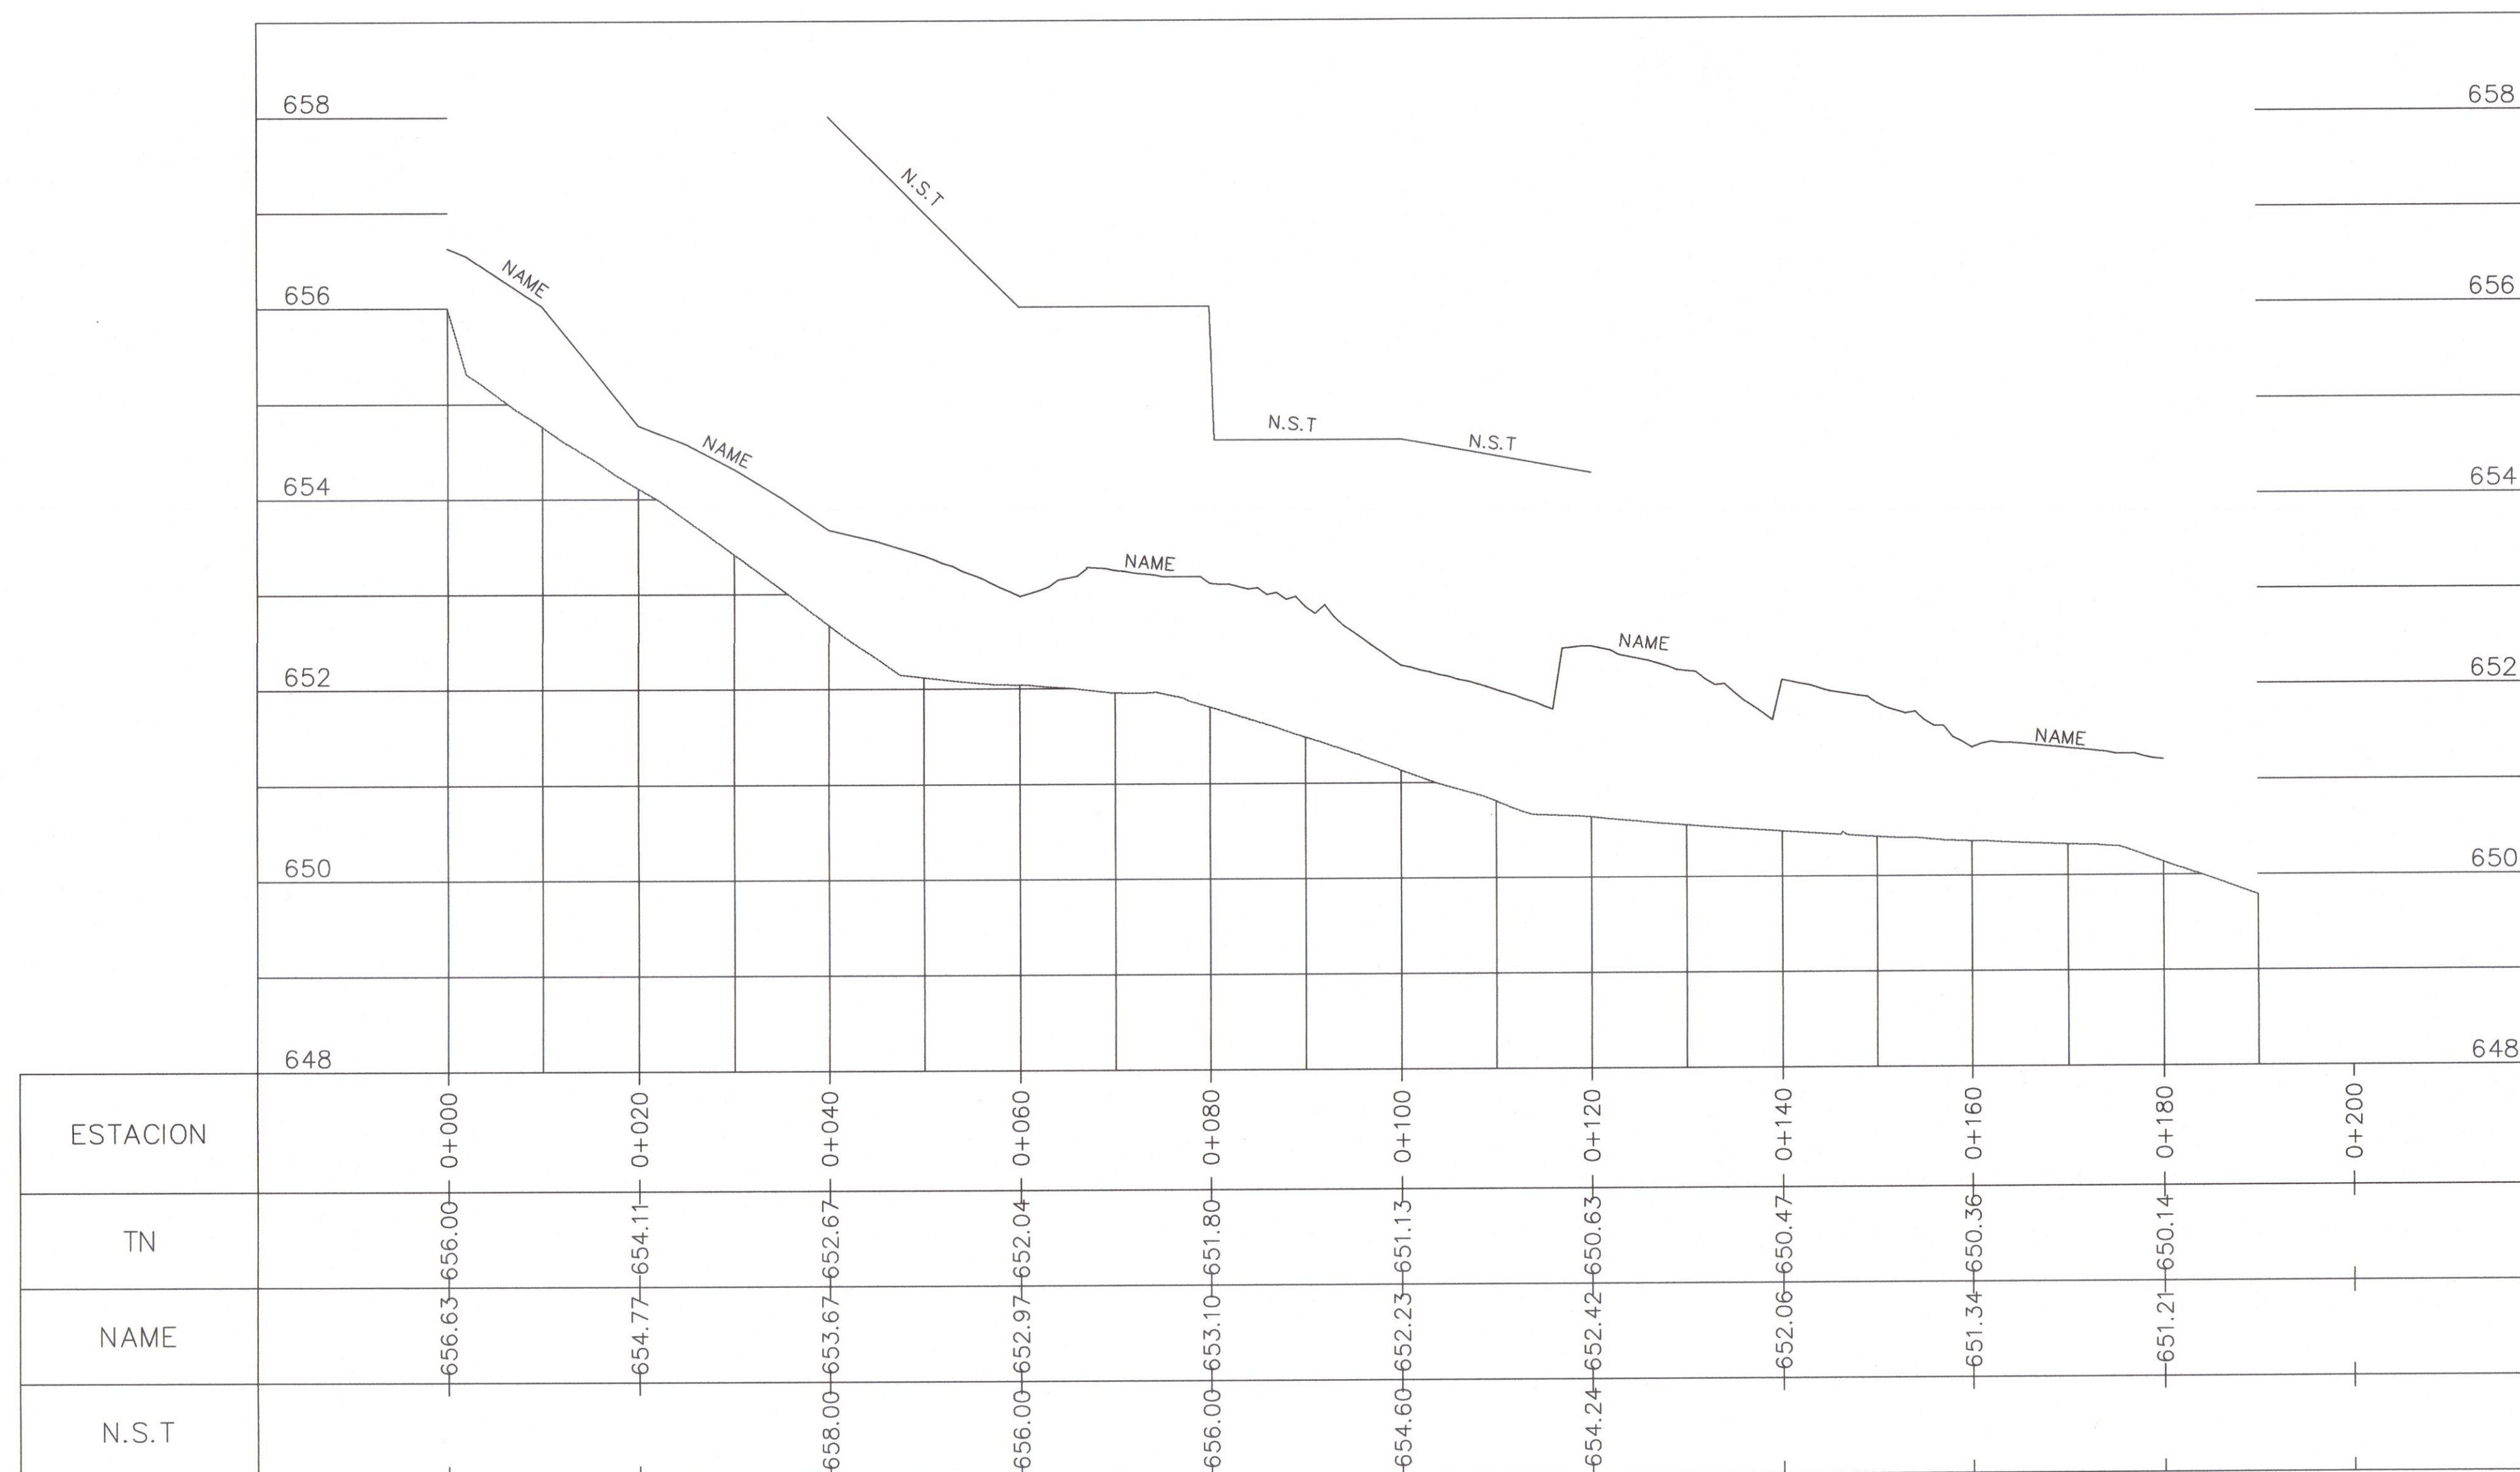

ESCALA:
VERTICAL 1:50
HORIZONTAL 1:500

MARIO LUIS MARTÍNEZ HERNÁNDEZ
INGENIERO CIVIL
IDONEIDAD N°2019-006-089
FIRMA
Ley 15 del 26 de enero de 1959
Junta Técnica de Ingeniería y Arquitectura

REPÚBLICA DE PANAMÁ
PROVINCIA: CHIRIQUÍ
CORREG.: CABECERA
DISTRITO: BOQUETE
UBICACIÓN: EL FRANCES
CONTENIDO:
PERFIL LONGITUDINAL
DISEÑO:
ING. MARIO MARTÍNEZ
REVISADO:
ING. MARIO MARTÍNEZ
ESTUDIO HIDROLÓGICO PARA:
1. QUEBRADA EL ZOCO QUE COLINDA CON EL PROYECTO DE URBANIZACIÓN "BOQUETE PARK", CON UN ÁREA DE DESARROLLABLE DE 3 HAS+6,223.64M², PROPIEDAD DE BLACKTOP CONSTRUCTION, S.A.
FECHA:
febrero 22
HOJA:
4 DE 4