


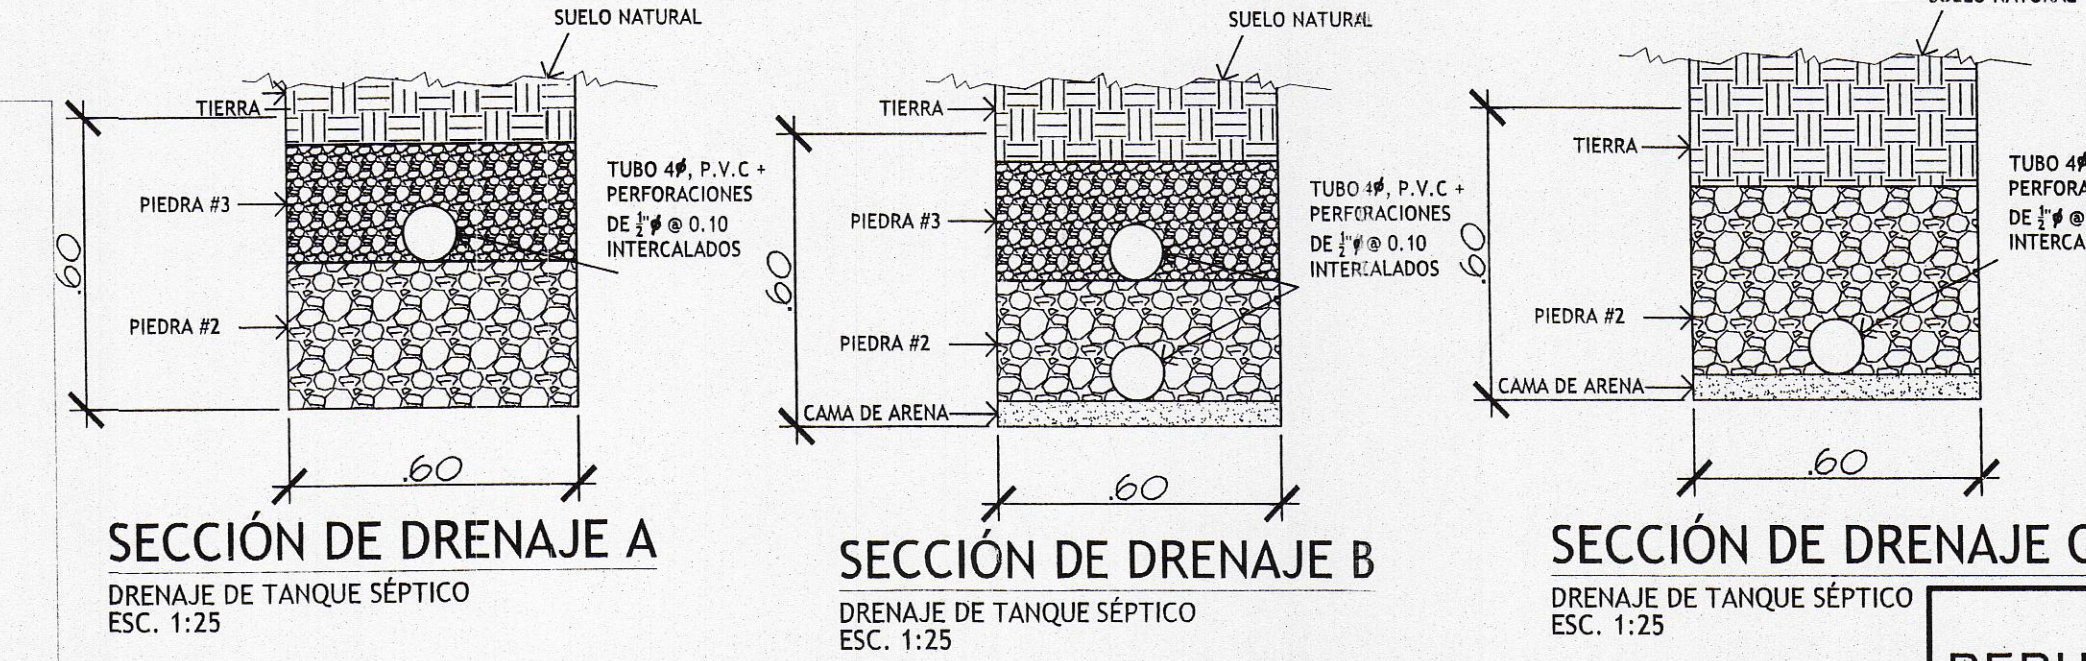
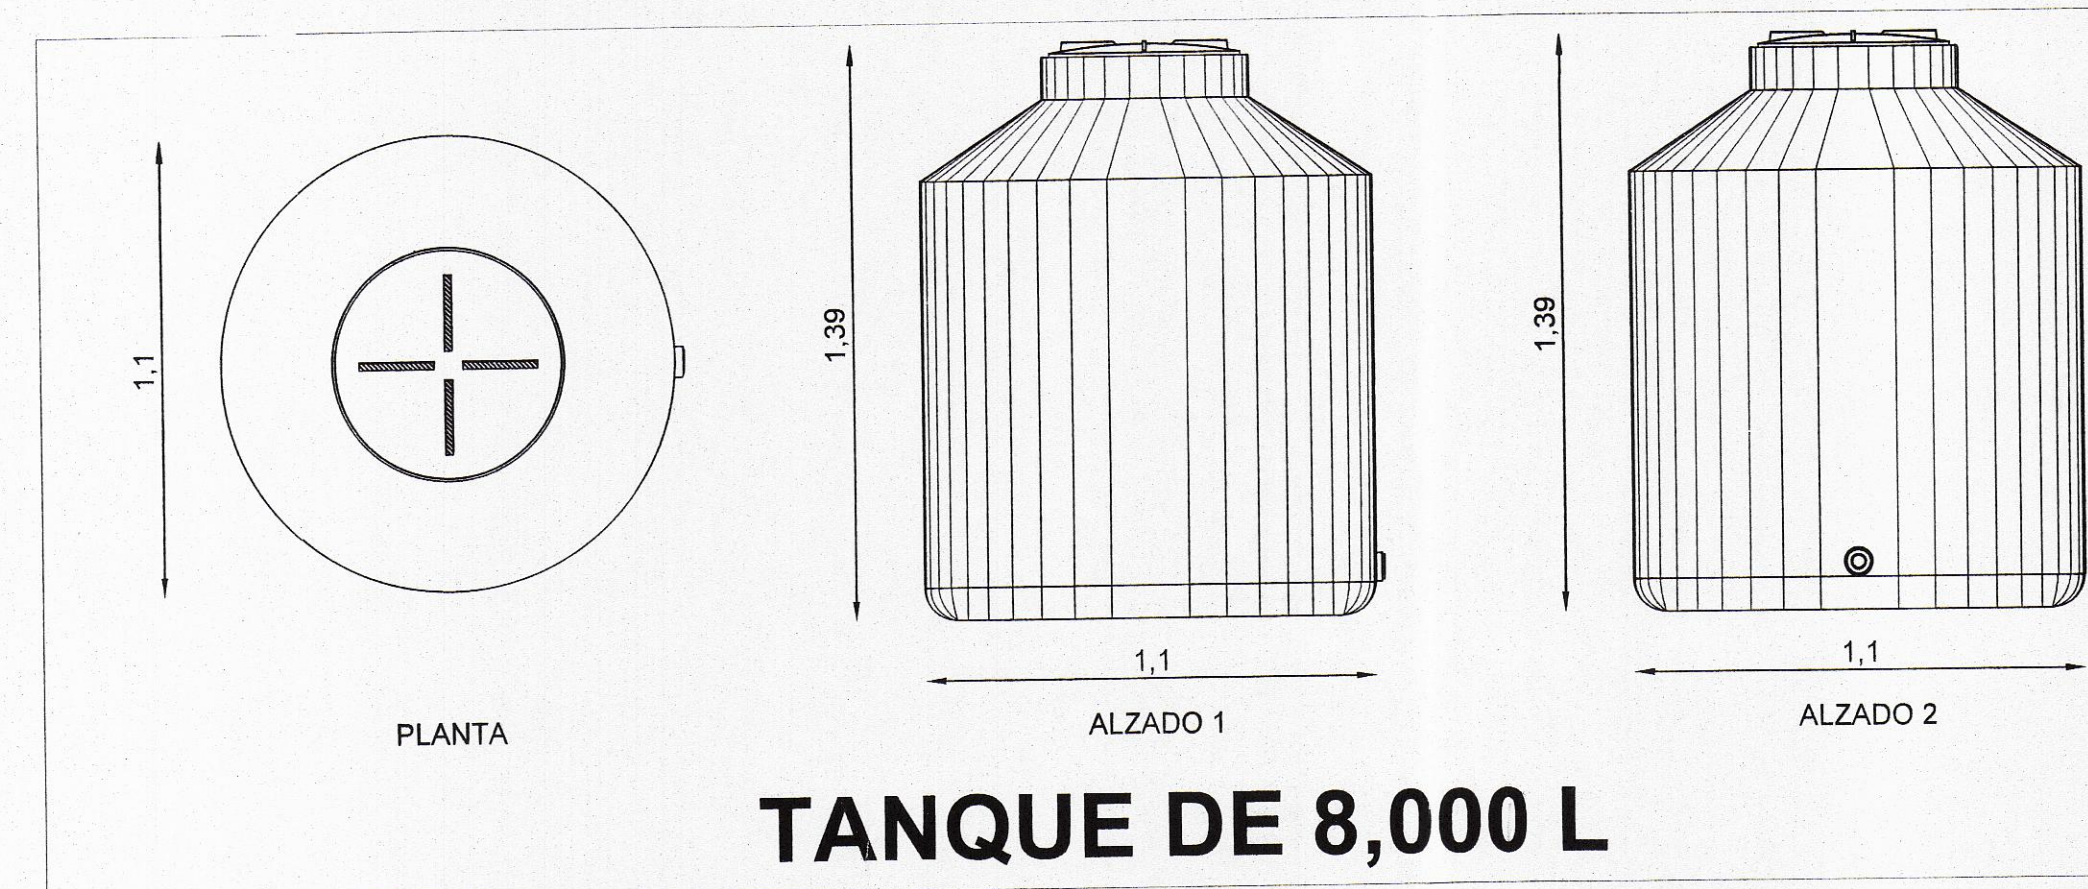
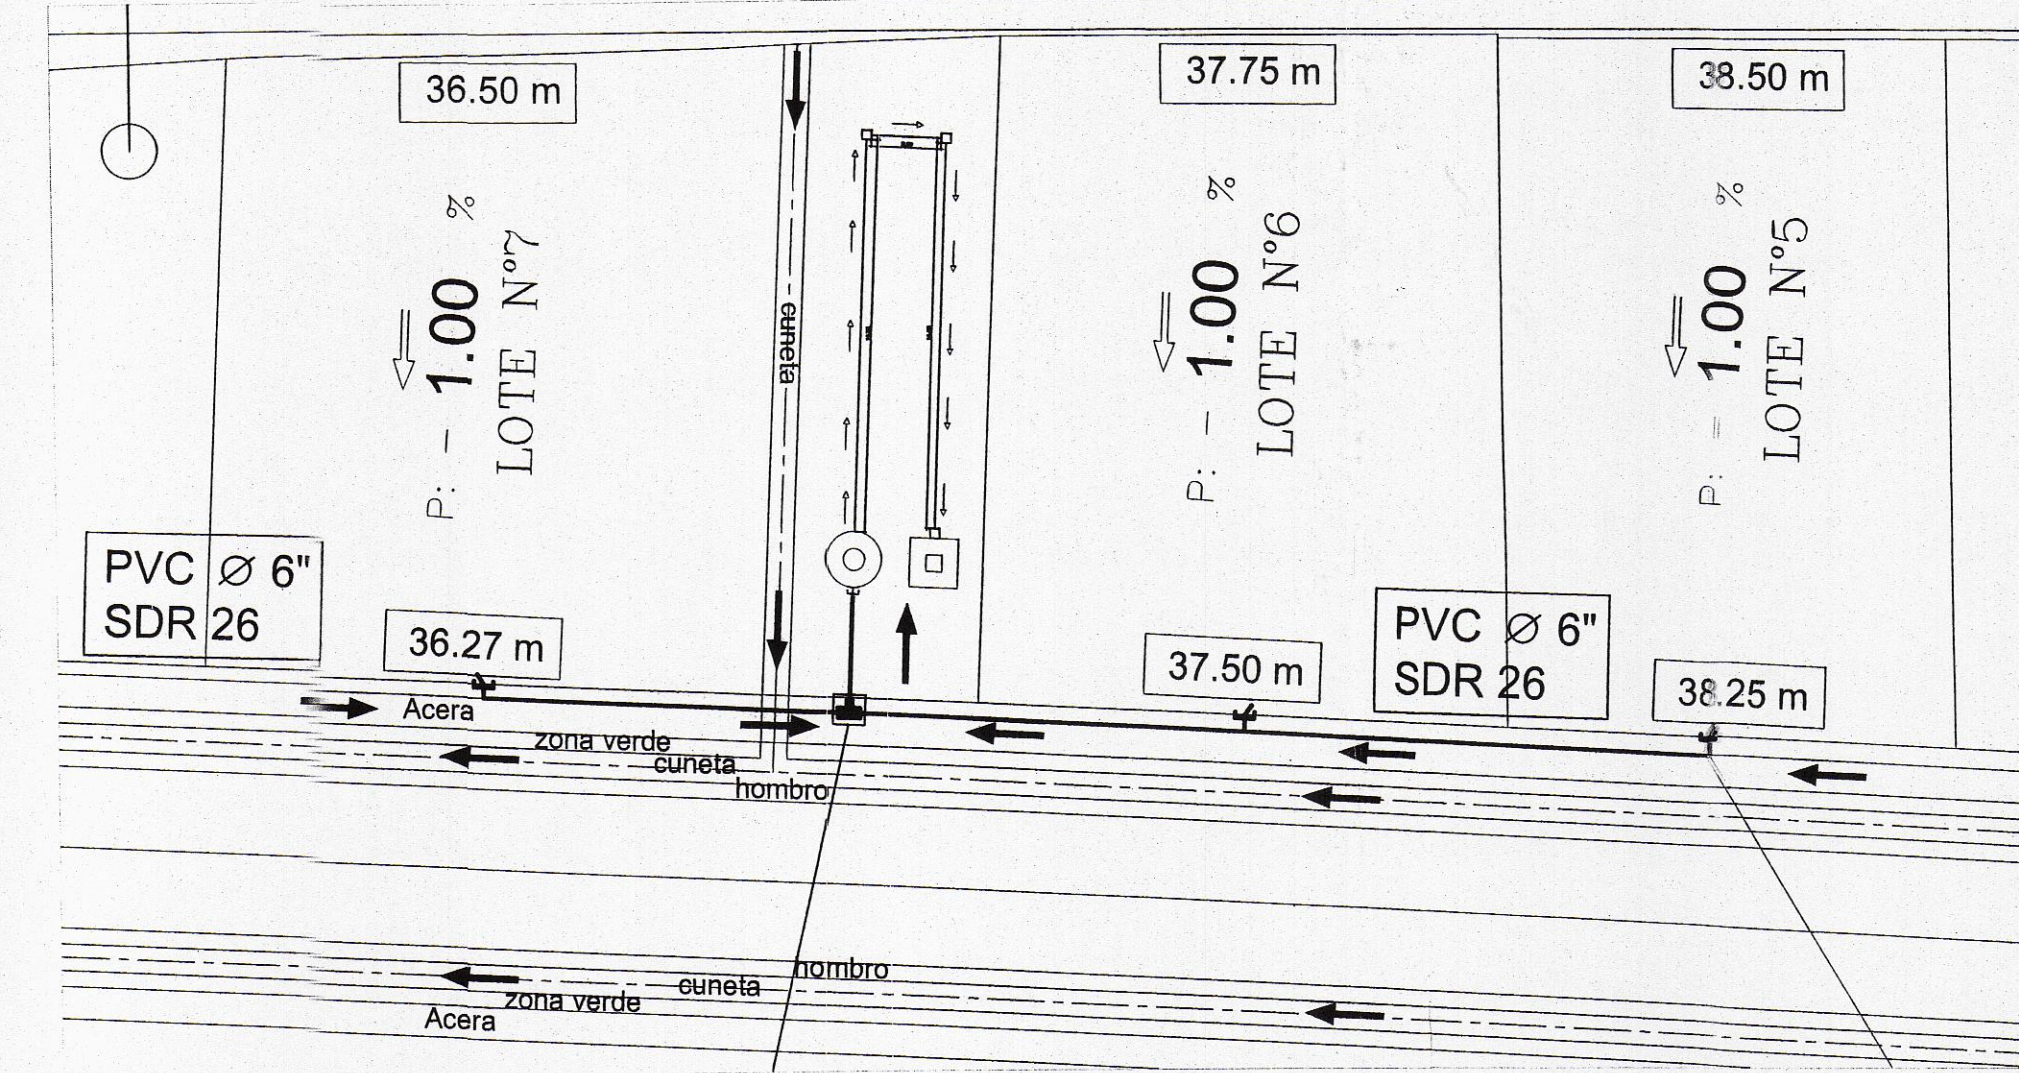
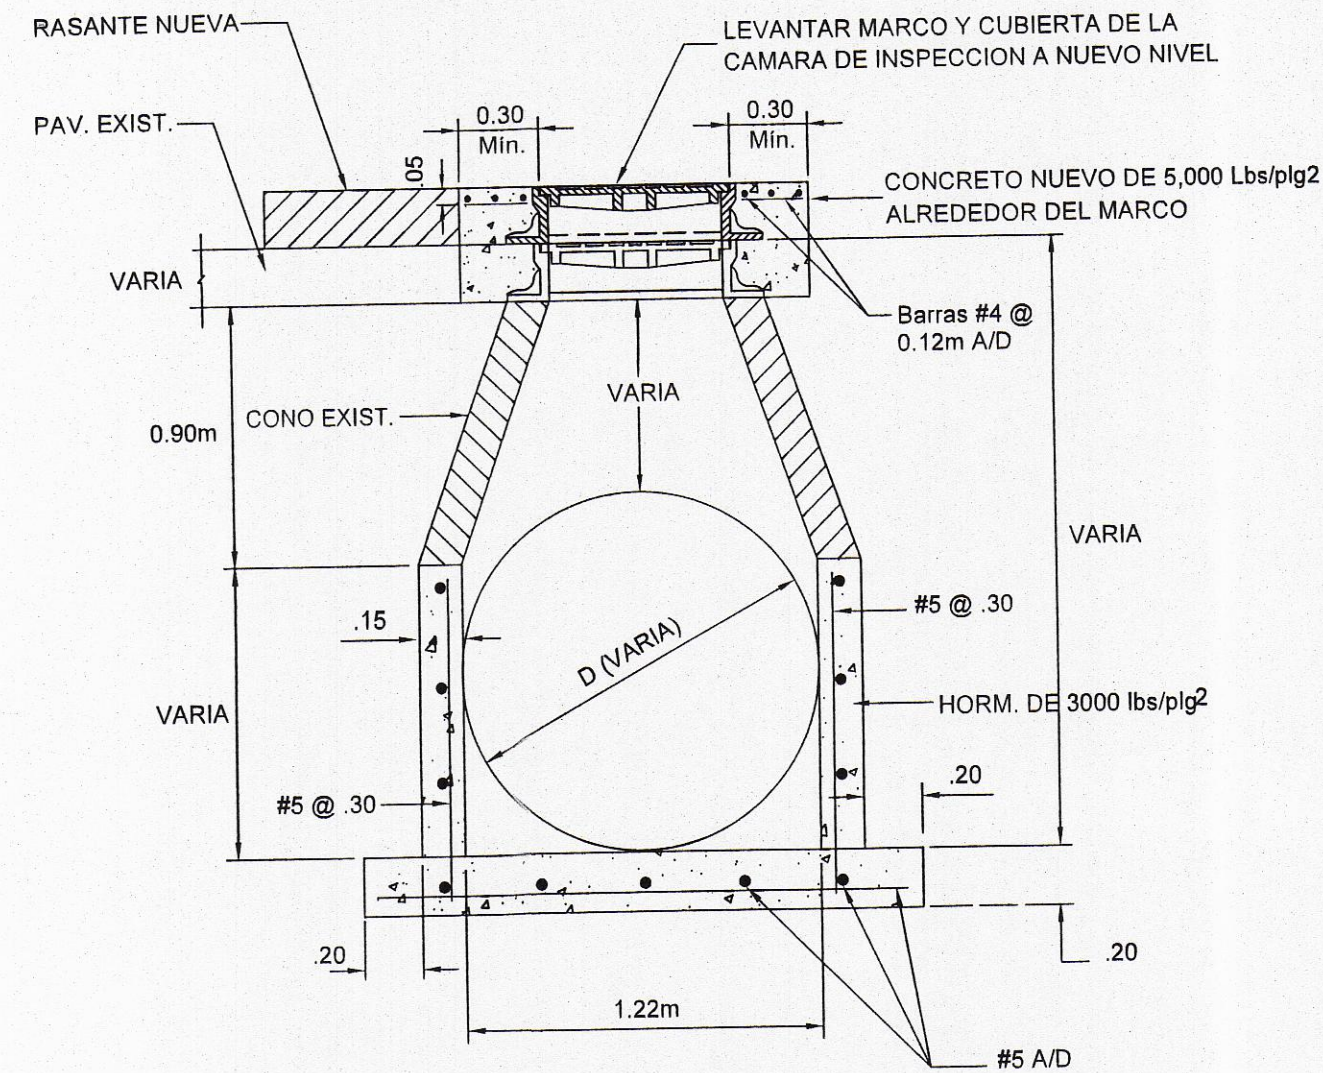


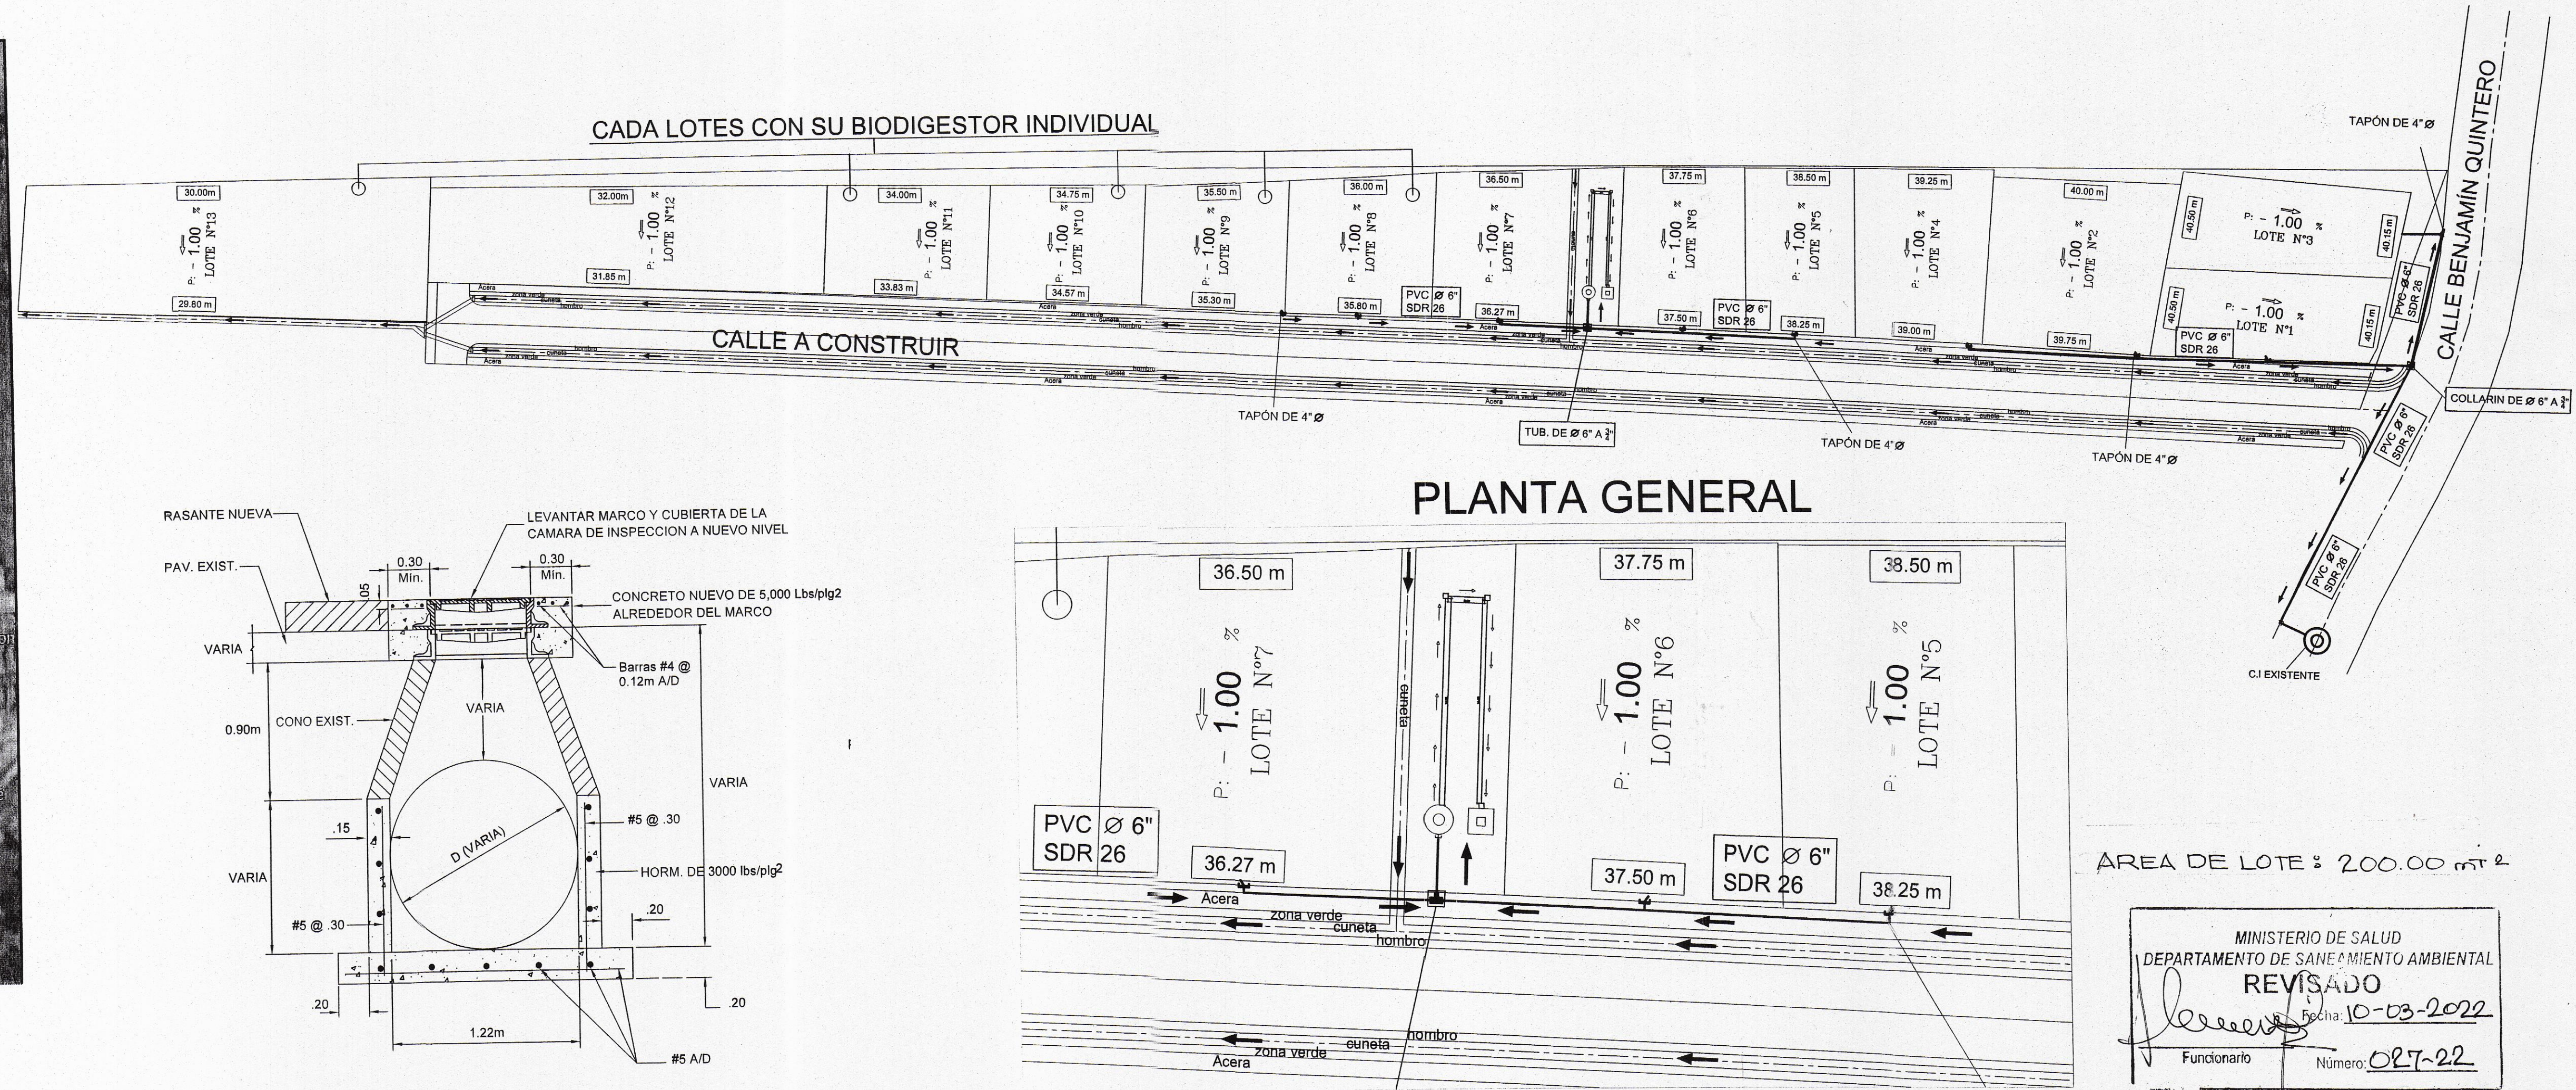

PROYECTO: RESIDENCIAL VILLAS NAMEC

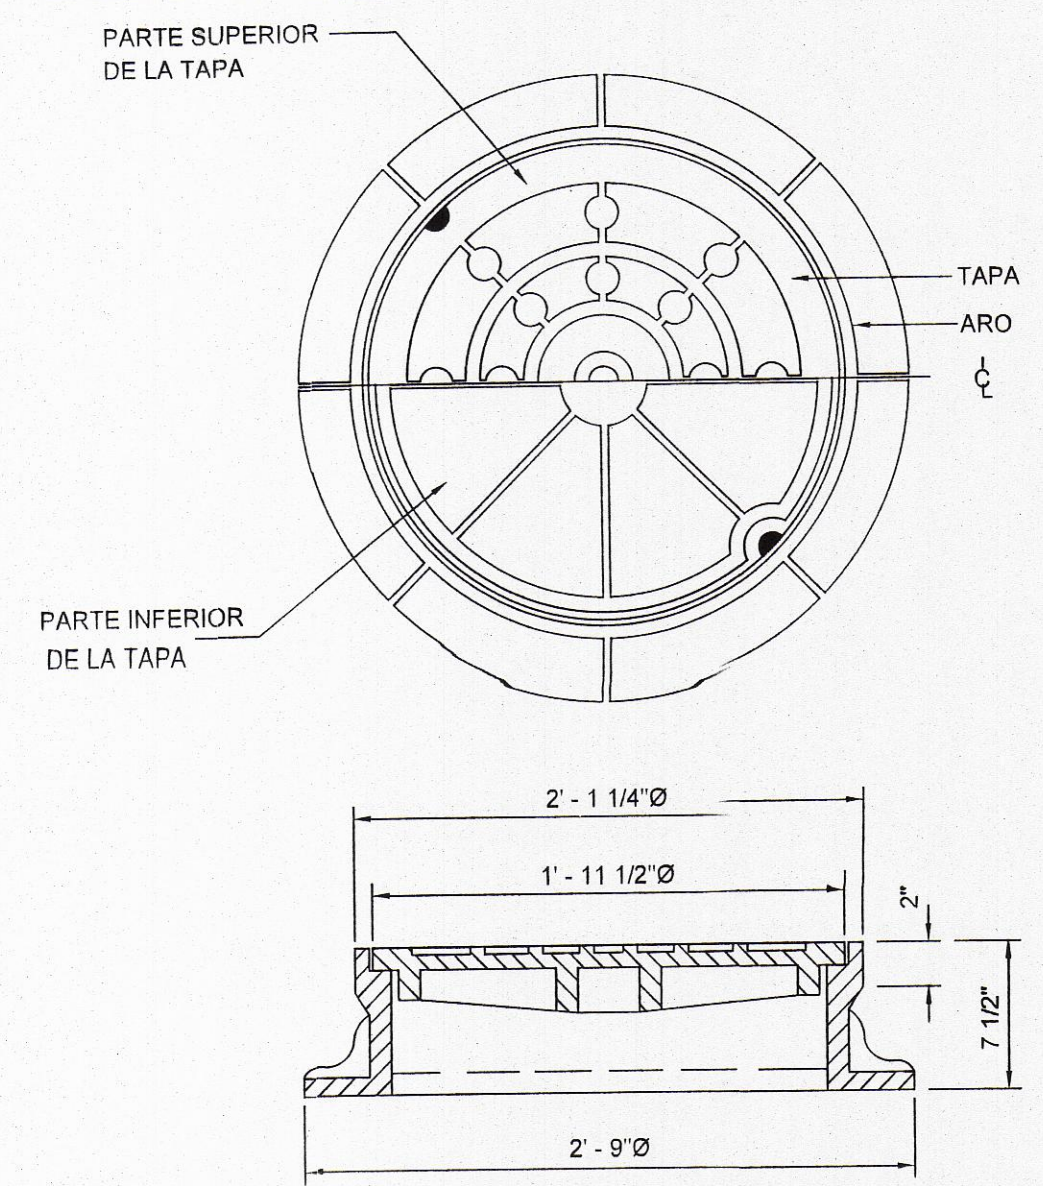


Nota: Según los calculos hidraulicos la longitud minima de recorrido para las zanjas de filtracion es de 68 mts Lineales.

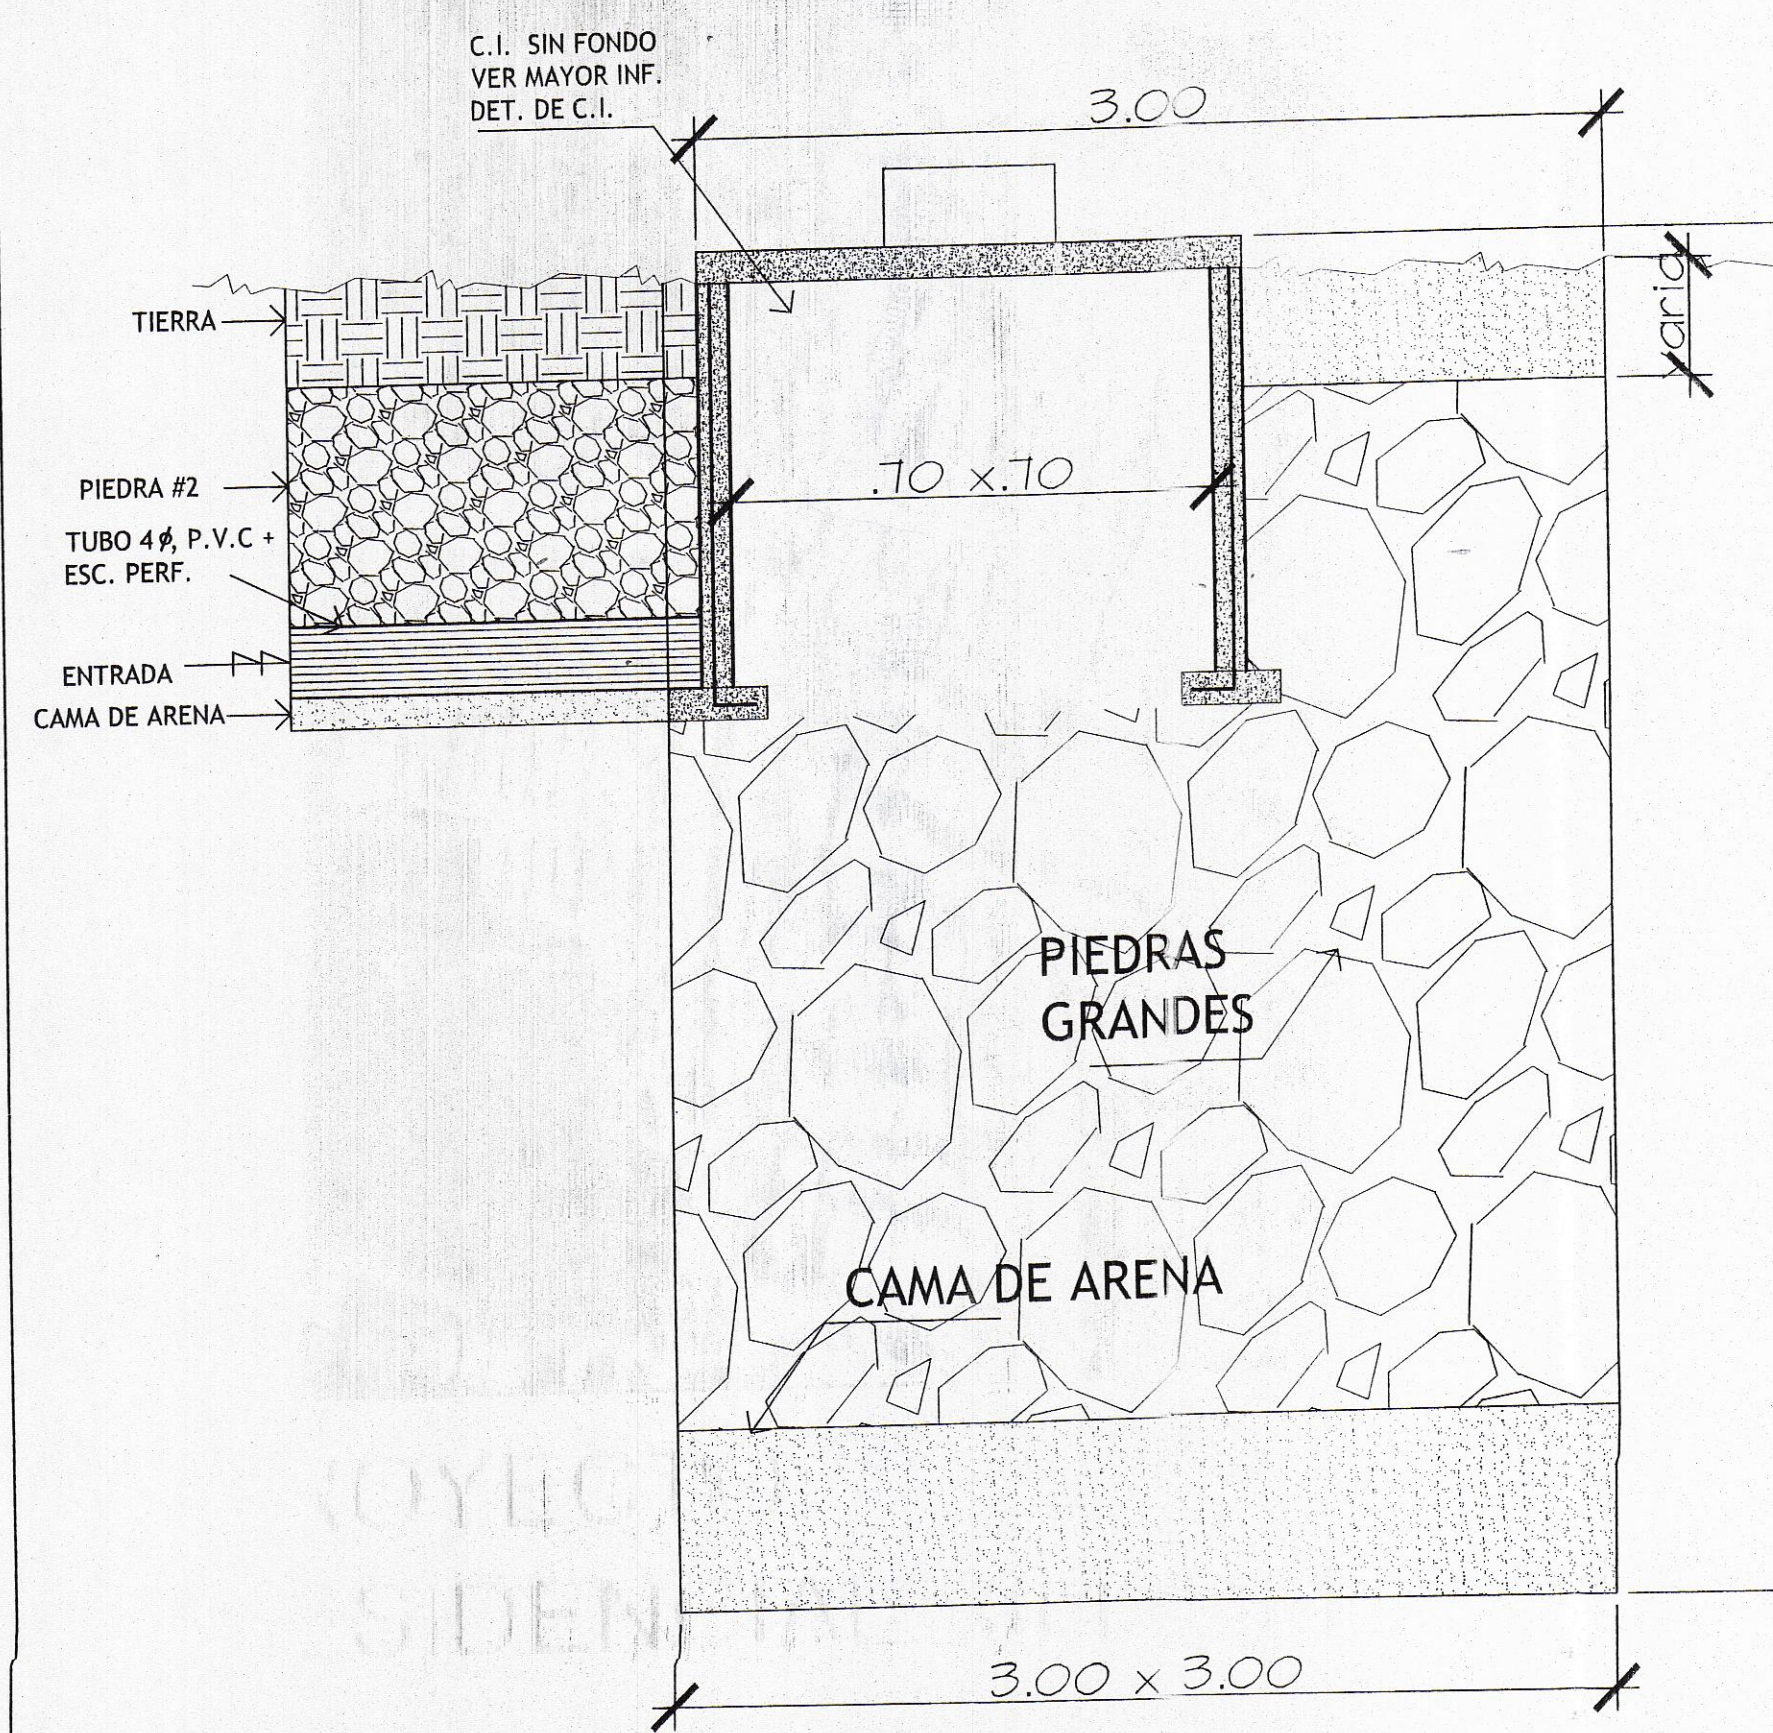

ALFREDO SANDOVAL HURTADO
ARQUITECTO
Licencia N° 90-001-029
Firma: [Firma]
Ley 15 del 26 de Enero de 1959
JUNTA TÉCNICA DE INGENIERÍA Y ARQUITECTURA

REPUBLICA DE PANAMA
PROVINCIA DE HERRERA DISTRITO: CHITRE
CORREG. MONAGRILLO LUGAR: 4 CAMINOS

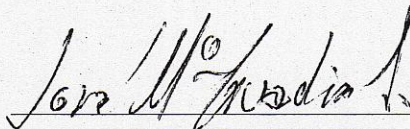Nombre de Proyecto:		RESIDENCIAL VILLAS NAMEC	
Propietario		 JOSE MARIA GUARDIA LOPEZ Cédula: 6-713-1100	
FOLIO REAL 343633			
Diseño	CD S.A.		
Dibujado.	CD S.A.		
Revi.	CD S.A.		
AGUA SERVIDAS			
Escala	Indicadas		