

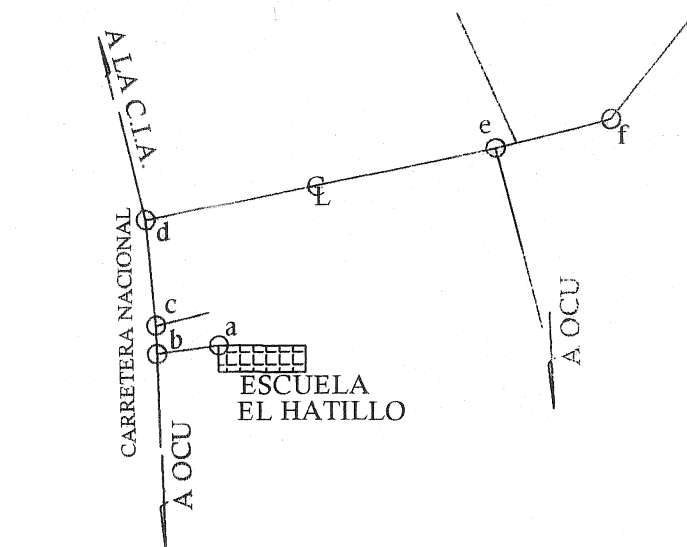


HOJA 4039 IV

AREA DE FOLIO REAL N° 20119: 14 ha + 1545,9242 m²
 AREA A SEGREGAR : 5 ha + 0167,99 m²
 RESTO LIBRE : 9 ha + 1377,9342 m²

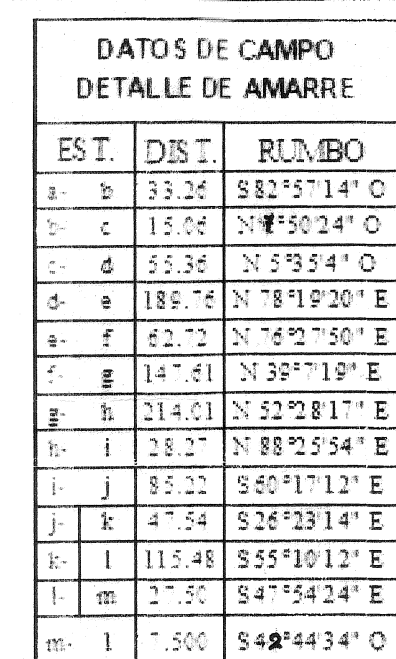

DATOS DE CAMPO						
EST.	DIST.	RUMBO		EST.	DIST.	RUMBO
1	-2	10.260	S45°15'26"E	13	-14	30.000
2	-3	30.644	S32°9'32"O	14	-15	9.980
3	-4	20.019	S46°6'19"E	15	-16	44.990
4	-5	30.843	N32°16'14"E	16	-17	64.980
5	-6	20.660	S49°11'57"E	17	-18	99.990
6	-7	28.960	S65°55'8"E	18	-19	12.015
7	-8	71.980	S68°54'19"E	19	-20	56.510
8	-9	40.000	S26°29'39"O	20	-21	39.801
9	-10	30.000	S65°38'50"E	21	-22	231.073
10	-11	30.000	S65°38'50"E	22	-23	47.640
11	-12	10.000	N26°29'39"E	23	-24	51.545
12	-13	20.000	S65°38'50"E	24	-25	109.510
				25	-1	109.941

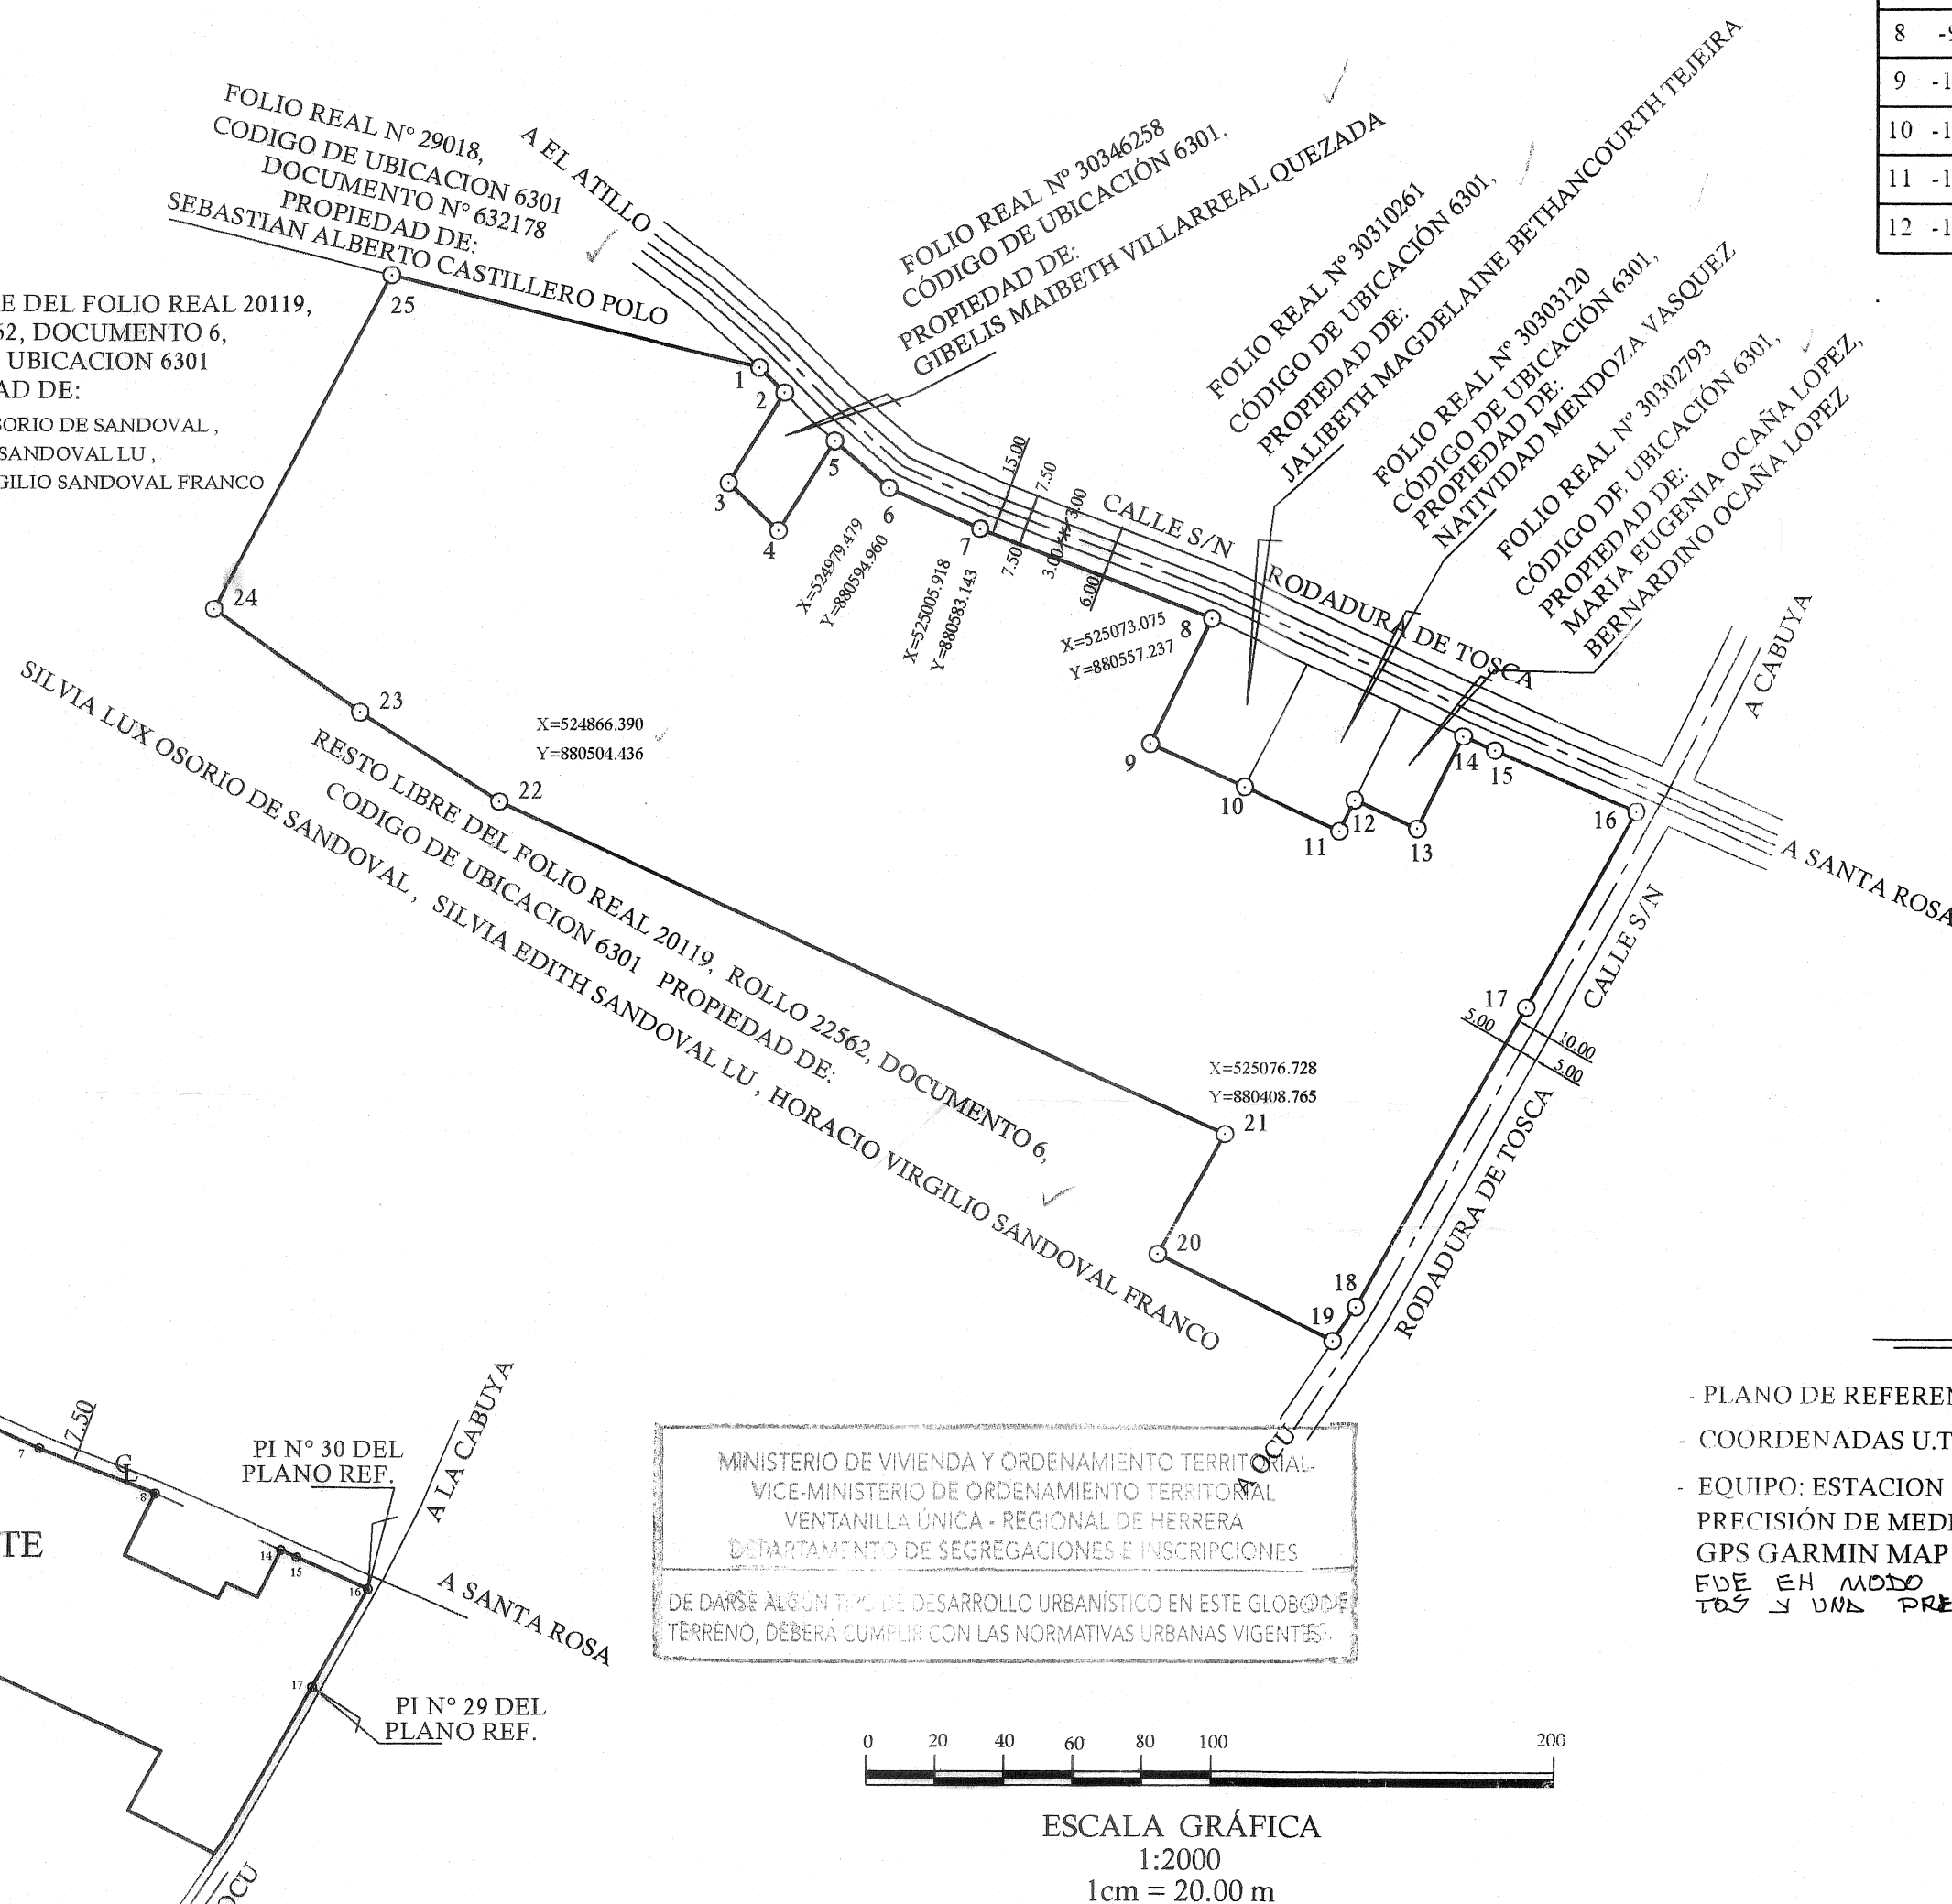

DIRECCIÓN DE MENSURA CATASTRAL
MAPOTECA
VALIDO PARA TRAMITE EN MIVIOT
FIRMA 
FECHA 18-5-2021

NOTAS

- PLANO DE REFERENCIA N° 603-01-4852 DEL 18 DE OCTUBRE DE 1996
- COORDENADAS U.T.M. WGS-84
- EQUIPO: ESTACION TOTAL TOPCON GOWIN TKS-202
- PRECISIÓN DE MEDIDA 2 mm + 2 ppm PRECISIÓN ANGULAR DE 2"
- GPS GARMIN MAP 66ST. LA FRECUENCIA DEL NAVEGADOR
FUE EN MODO ESTÁTICO Y UNA LECTURA DE 30.00 MINUTO
S Y UNA PRECISIÓN DE +5.0MT.

DETALLE DE AMARRE

FSC 1:4000

MINISTERIO DE VIVIENDA Y ORDENAMIENTO TERRITORIAL
VICE-MINISTERIO DE ORDENAMIENTO TERRITORIAL
VENTANILLA ÚNICA - REGIONAL DE HERRERA

POR OMISIÓN, FALSEDAZ Y/O ERROR EN LA INFORMACIÓN
SOMINISTRADA EN ESTE PLANO,
ESTA CERTIFICACIÓN SERÁ ANULADA

SILVIA LUX OSORIO DE SANDOVAL
Cédula 6-33-320

SILVIA EDITH SANDOVAL LU
Cédula 6-67-87

HORACIO VIRGILIO SANDOVAL FRANCO
Cédula 9-756-1005

AUTOMATON DEL SERVICIO DE ADMINISTRACIÓN TRIBUTARIA
 SECCIÓN DE REVISIÓN DE PLANOS - INGRESOS
 SUPERFICIE **5 Ha + 0167.99 m²**
 ANALISTA **C6601da**
 FECHA **3-5-2021**

PLANOID 60401-33835
 Cuentas de los Estados Unidos de México y Dependencias
 Reclamadas por el Gobierno de México, 1917
 GUAYAMA 3 de Mayo 1921
 REFE DE PRUBA YOUNG
 ADMIRALTY HOUSE
 REFE DE PRUBA YOUNG
 ADMIRALTY HOUSE
 Josef. Gallardo

REPUBLICA DE PANAMA

PROVINCIA: HERRERA	DISTRITO: OCÚ
CORREGIMIENTO: OCÚ	SECTOR: EL HATILLO

GLOBO DE TERRENO QUE SE SEGREGA DEL FOLIO REAL N° 20119
 CODIGO DE UBICACION 6301 ROLLO 22562, DOCUMENTO 6, ✓
 PROPIEDAD DE: SILVIA LUX OSORIO DE SANDOVAL Cédula 6-33-320,
 SILVIA EDITH SANDOVAL LU Cédula 6-67-87 Y HORACIO VIRGILIO
 SANDOVAL FRANCO Cédula 9-756-1005 A FAVOR DE SI MISMO:

SILVIA EDITH SANDOVAL LU Cédula 6-67-87
HORACIO VIRGILIO SANDOVAL FRANCO Cédula 9-756-1005

AREA : 5 ha + 0167.99 m² /

AGRIMENSOR OFICIAL
BERNAL MONTEMAYOR CAMAÑO

LICENCIA : 95 - 005 - 002
CÉDULA : 9 - 117 - 705

ESCALA : 1:2000
FECHA: MARZO DE 2021

Bernal Montemayor C.
INGENIERO AGRICOLA
E/C. NOR. CALZADILLA
1937
Luz 18 del mes de Enero de 1937
Frente Placeta de Independencia s. Argentina

60401-270 - 15/4/21 Bl 8⁰⁰-

RI 20401-270 - 20/4/21 - B₂