
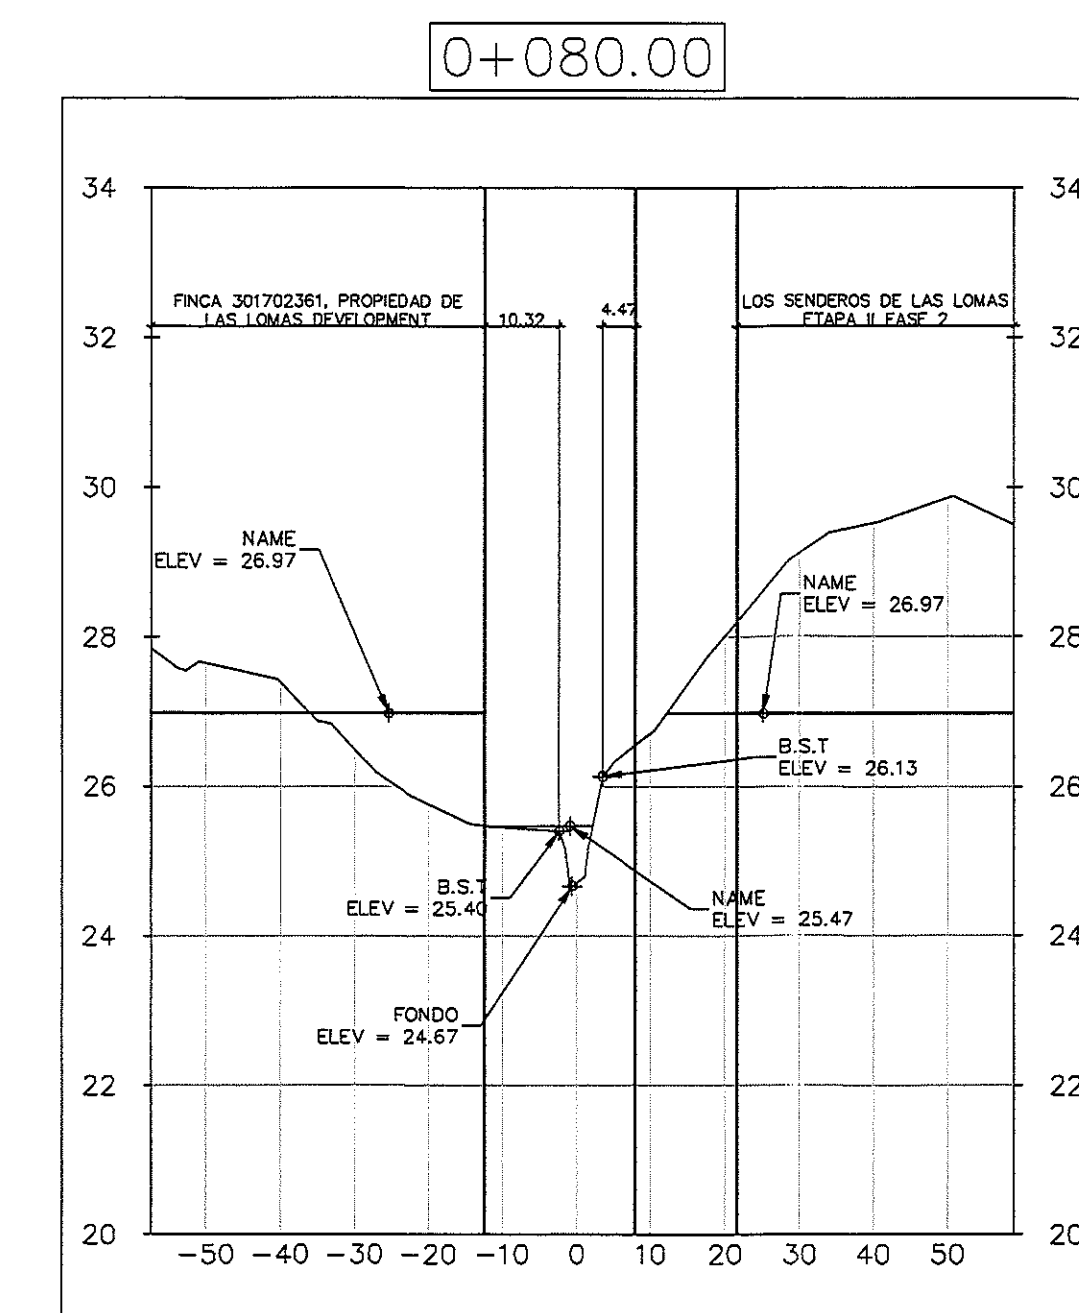
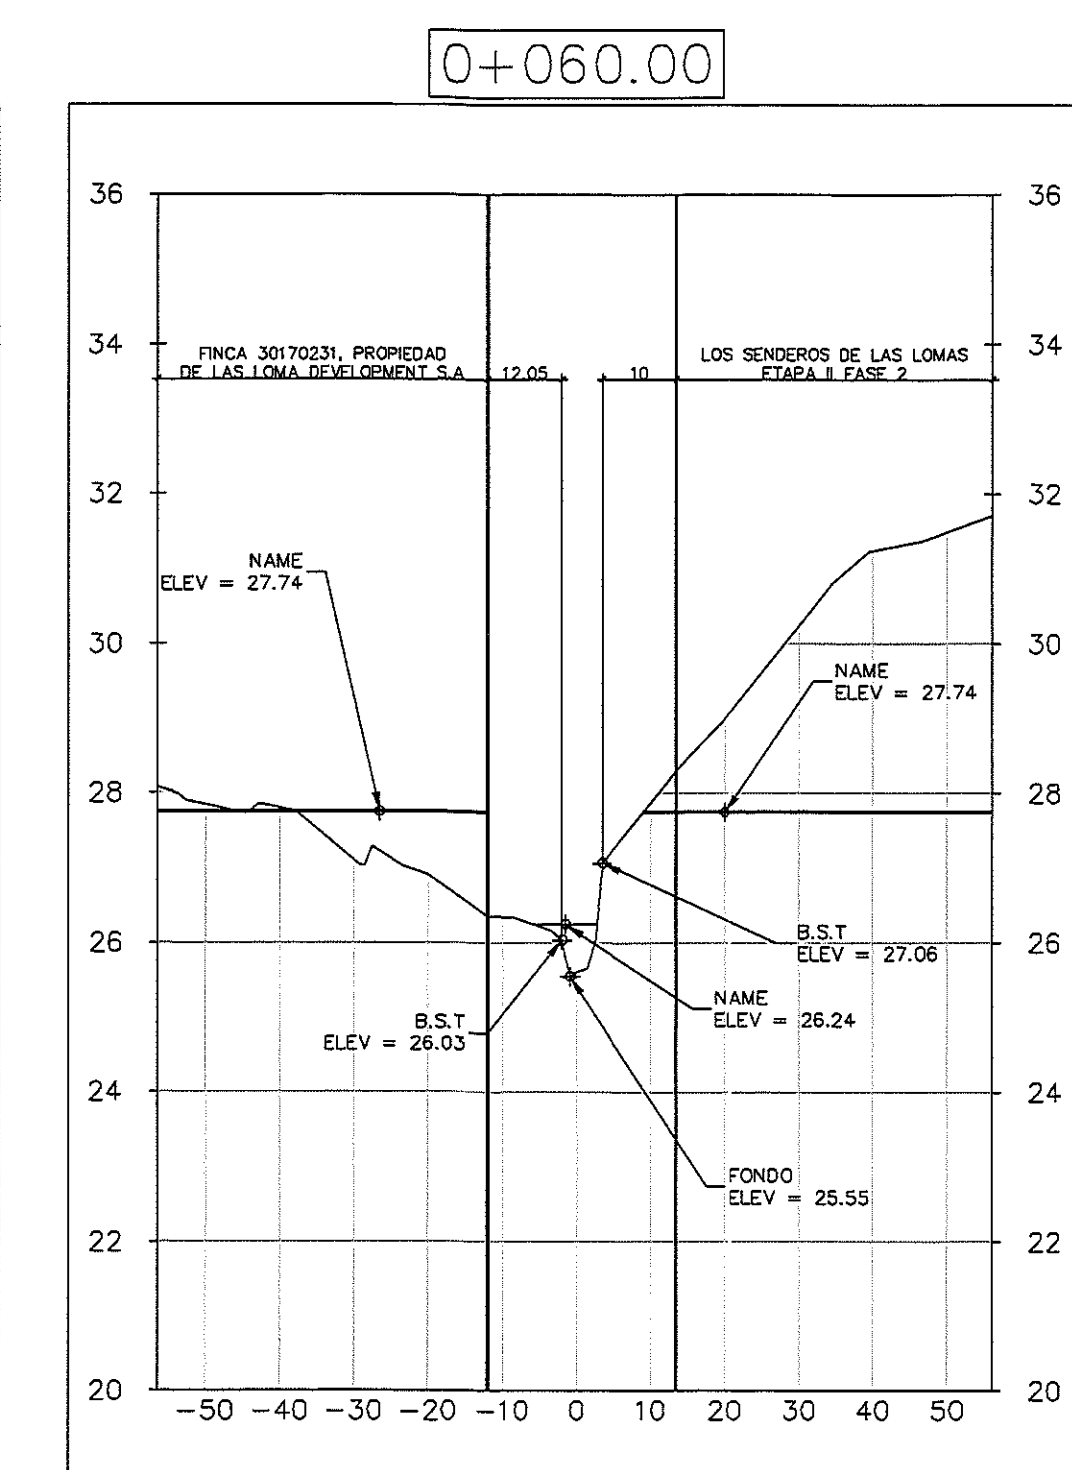
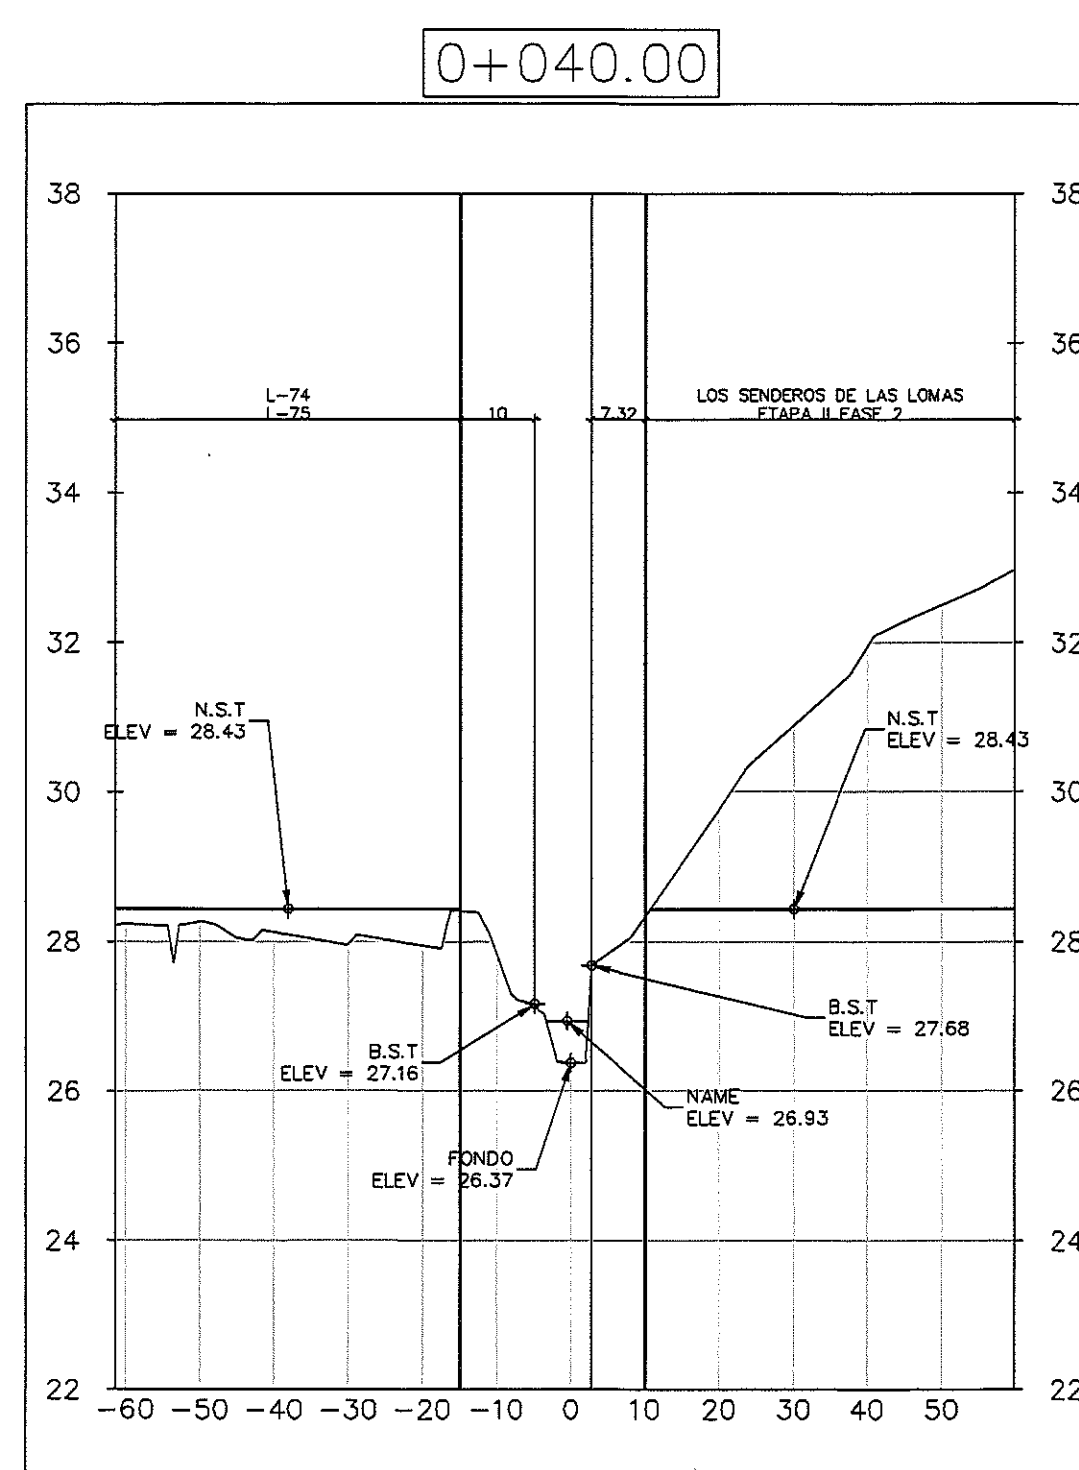
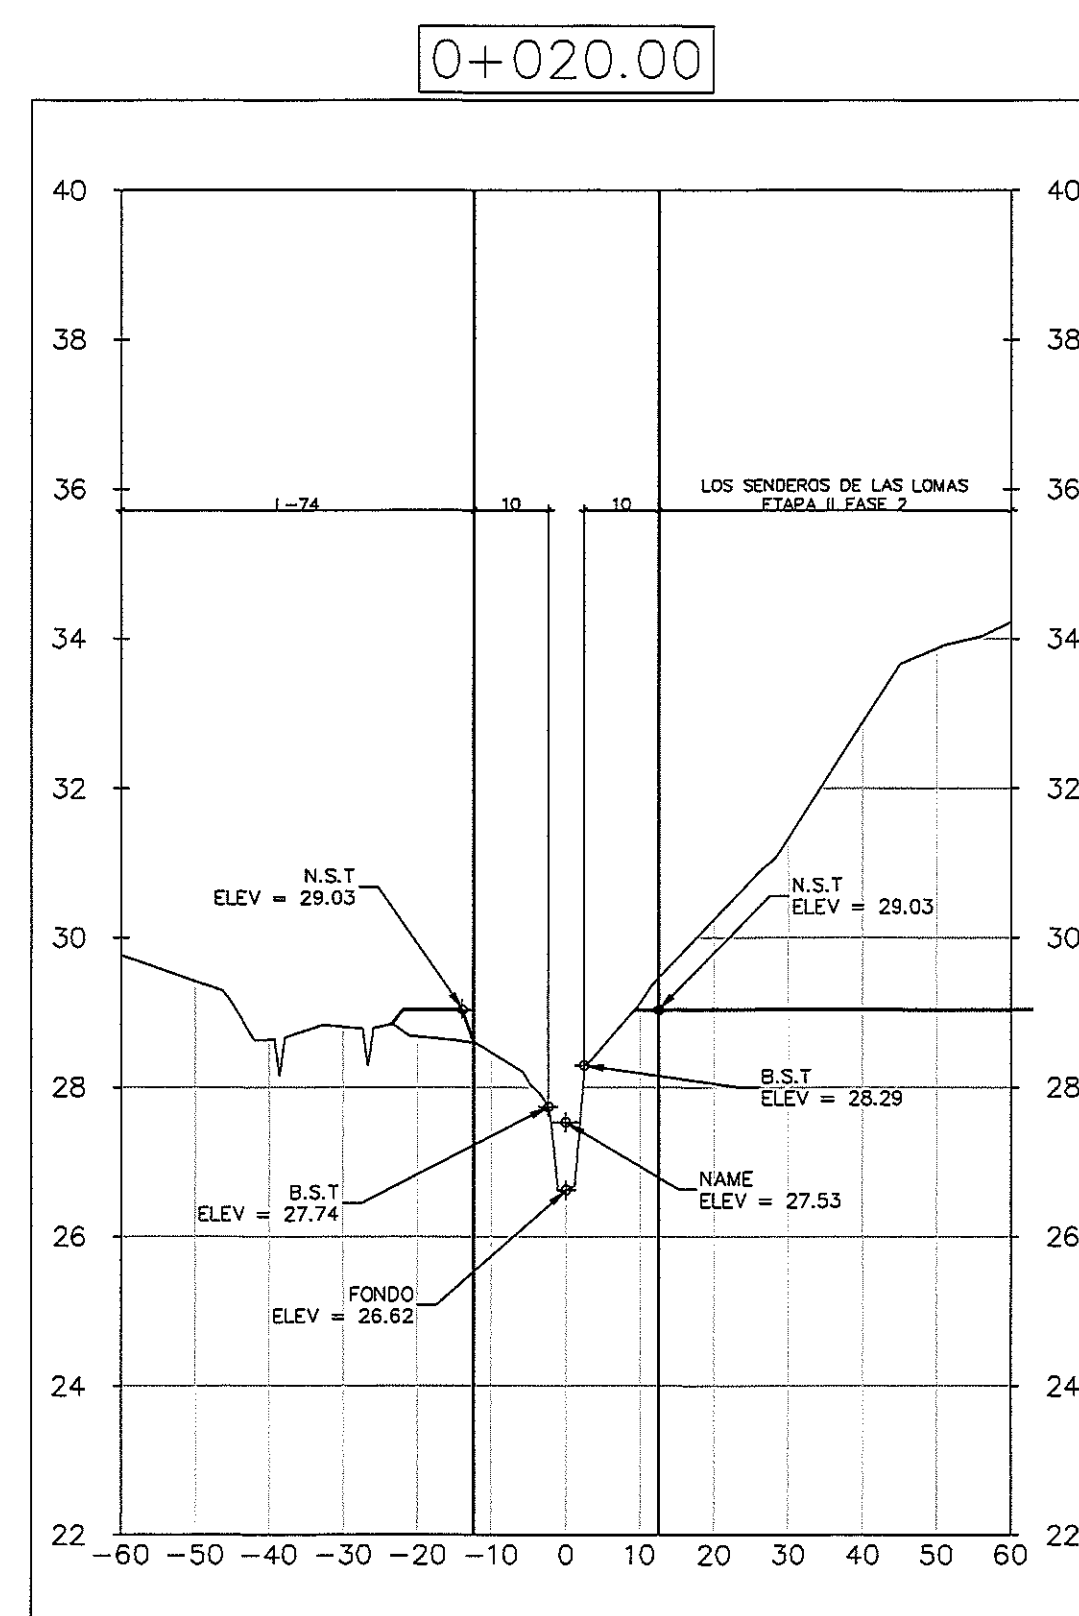
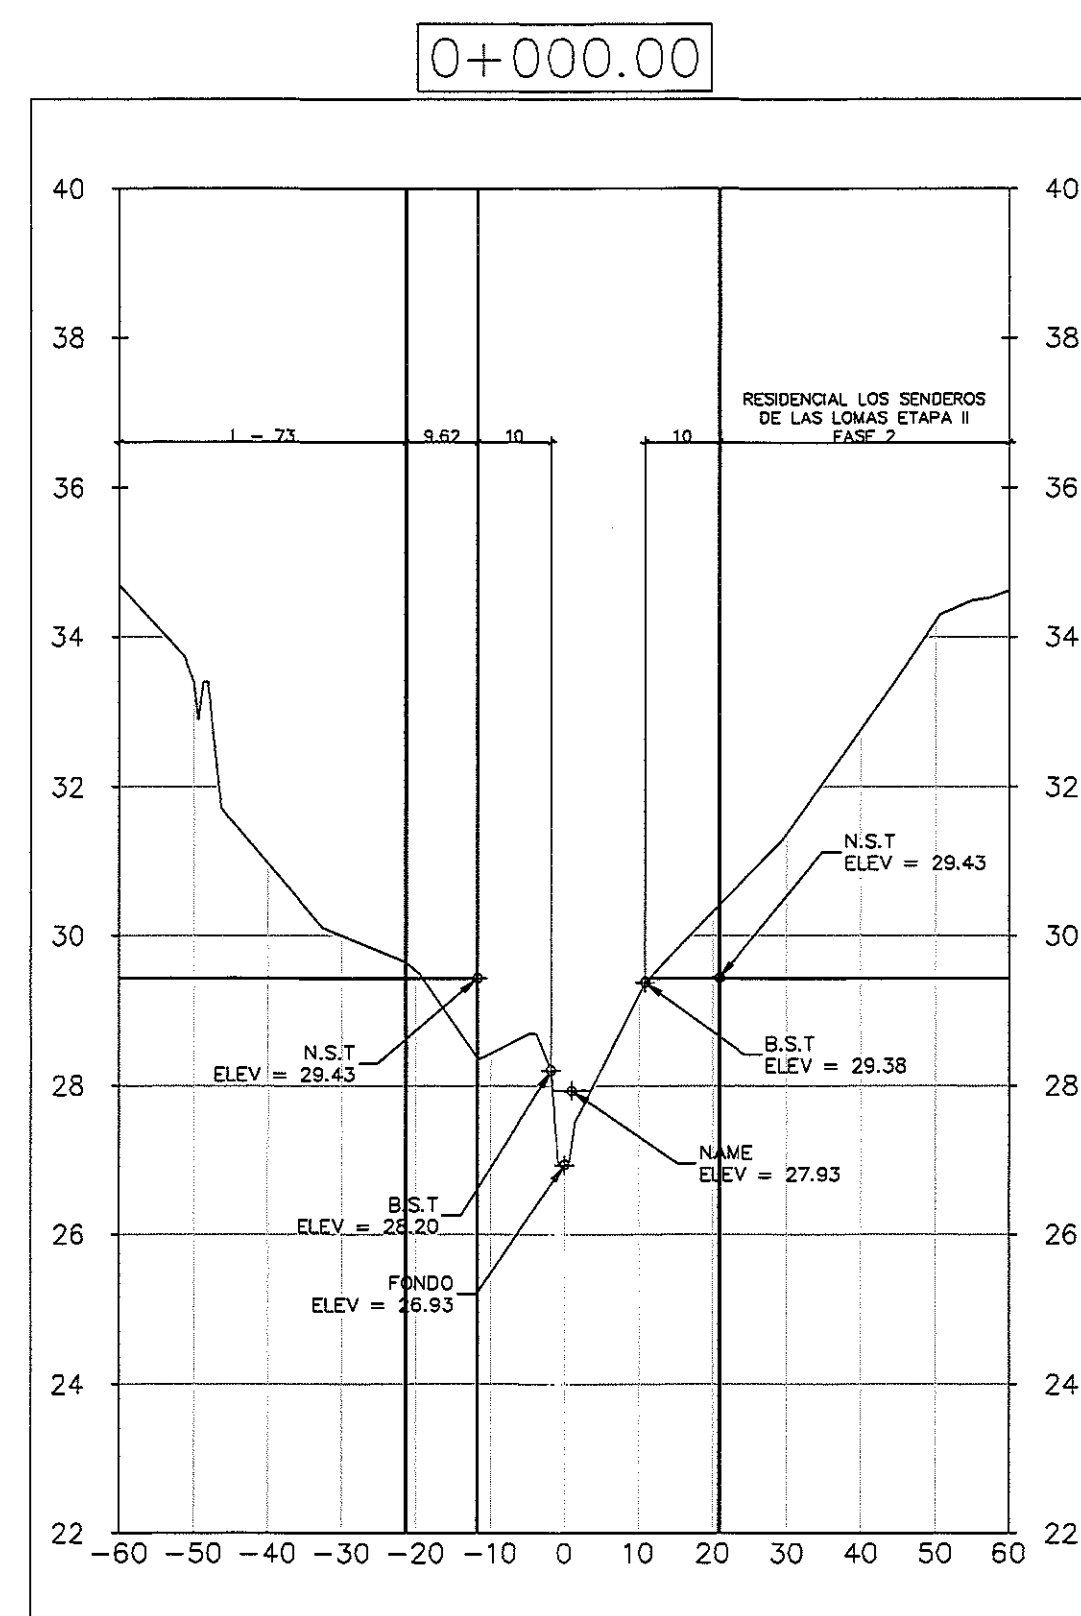
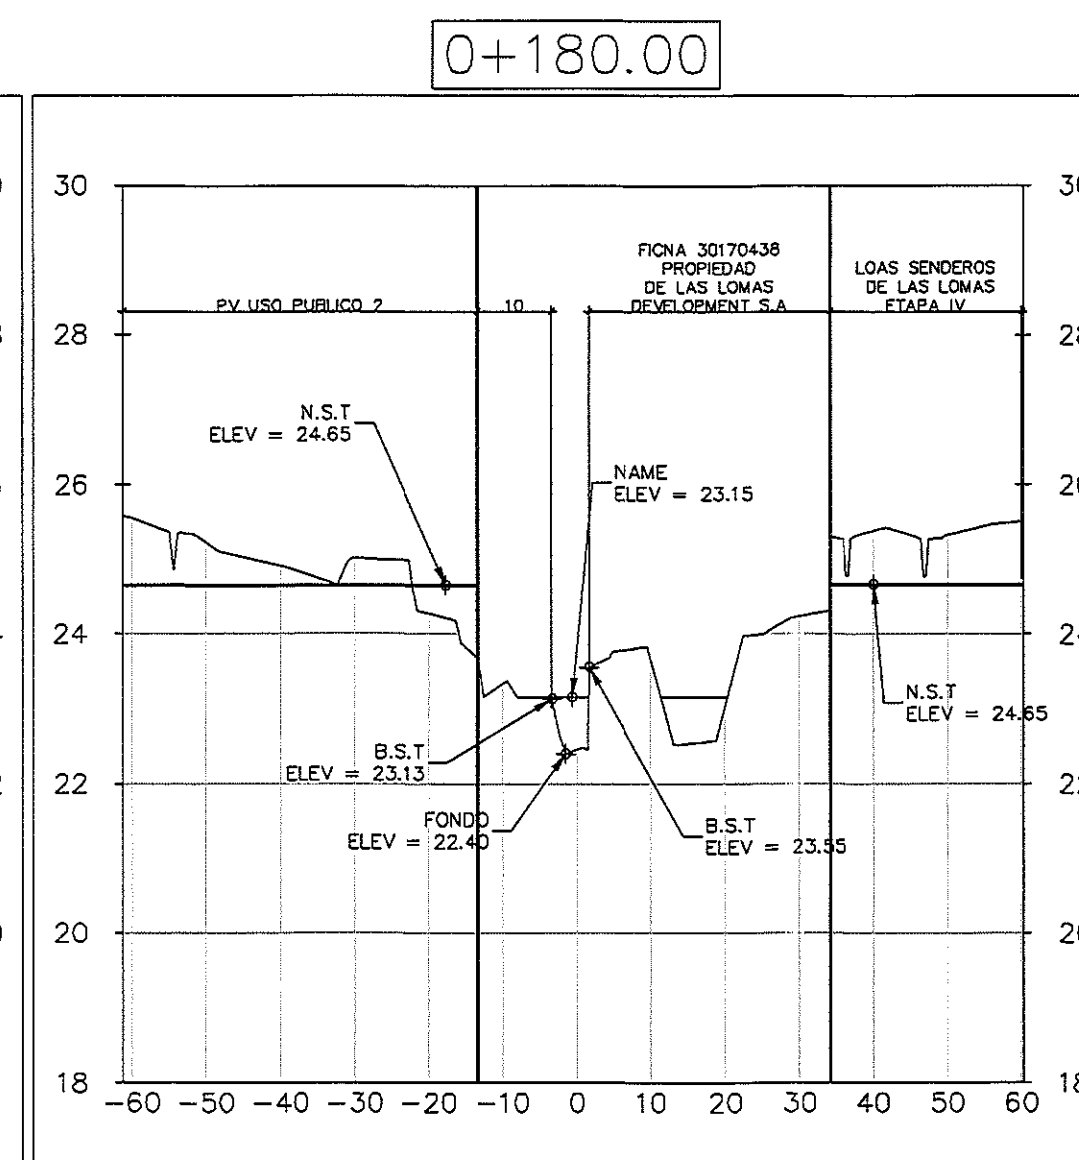
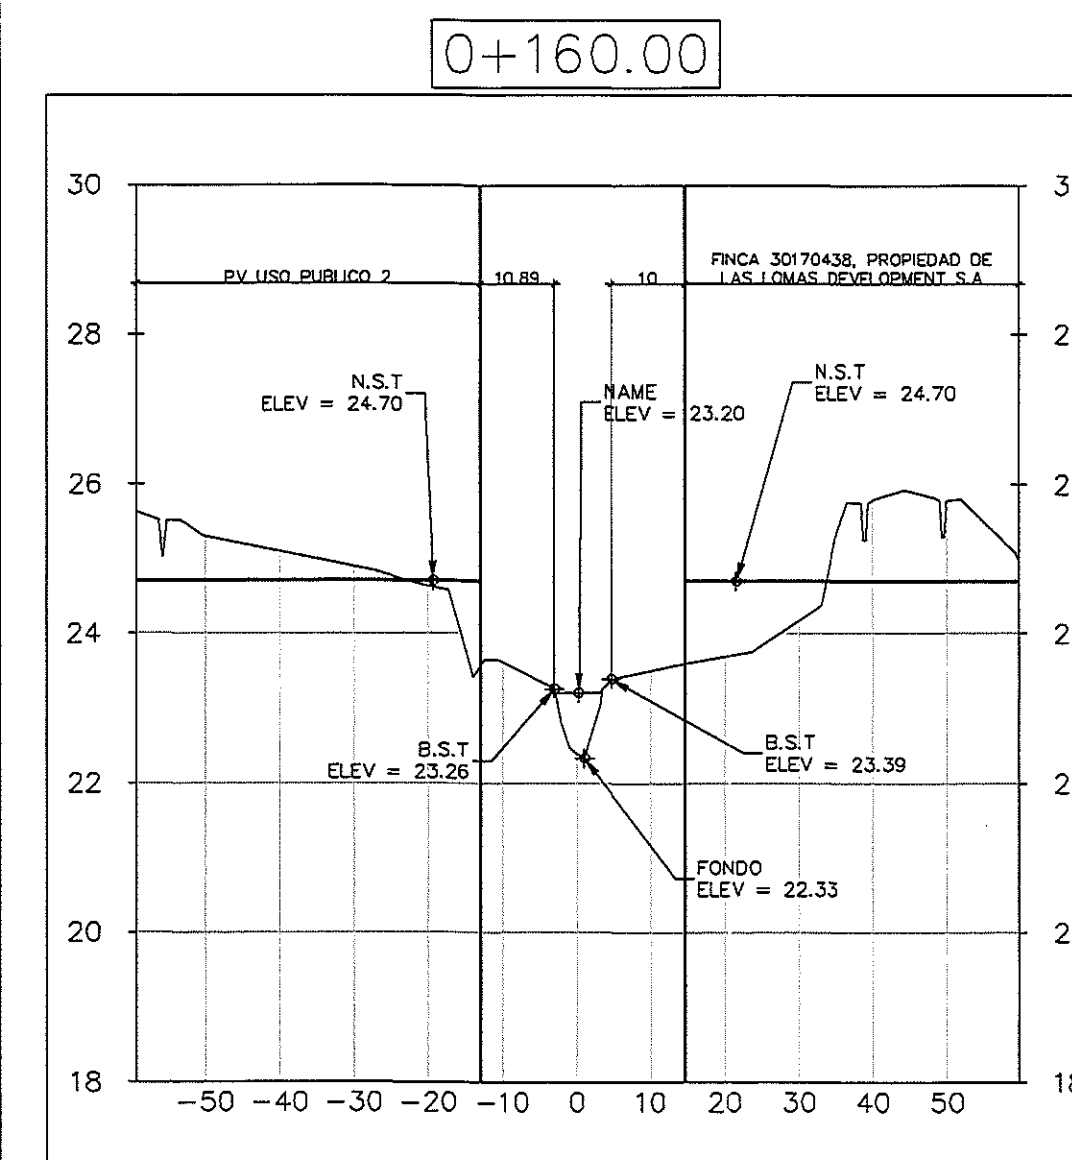
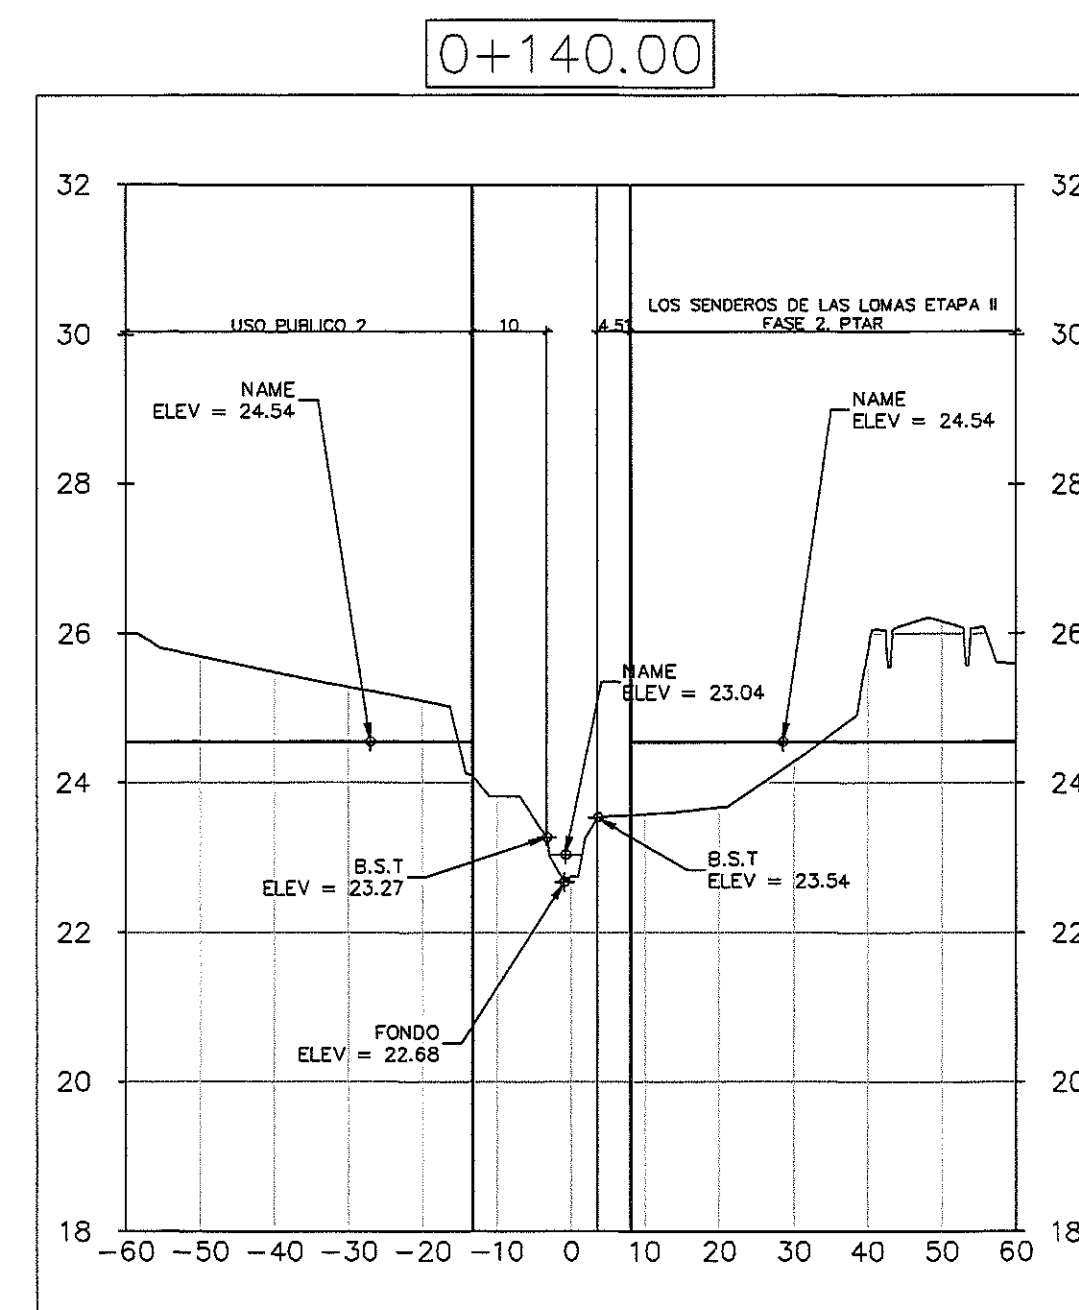
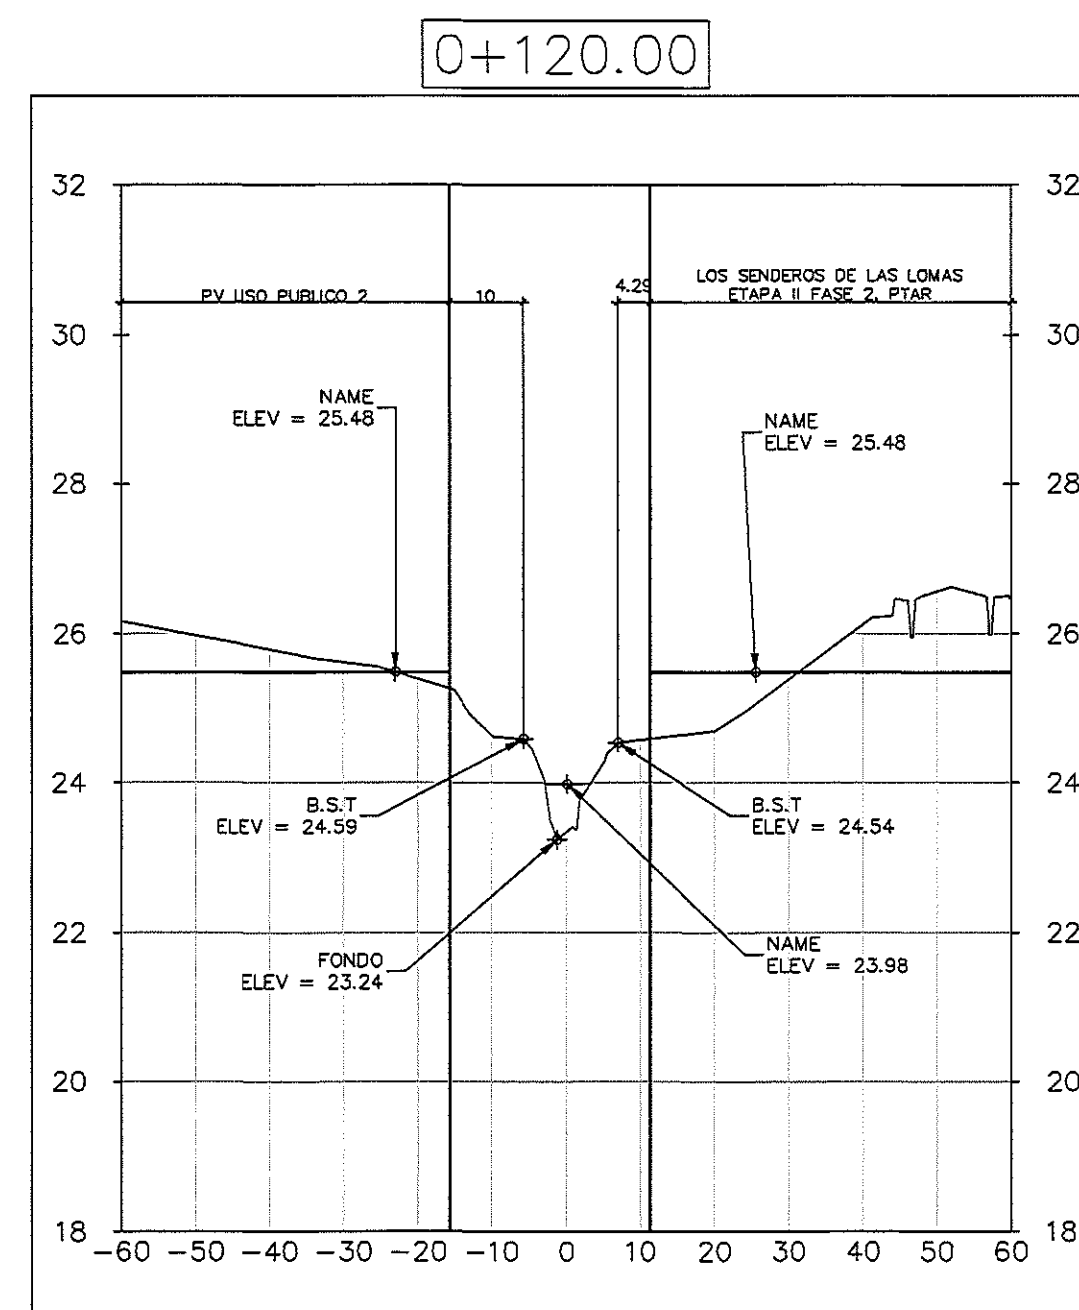


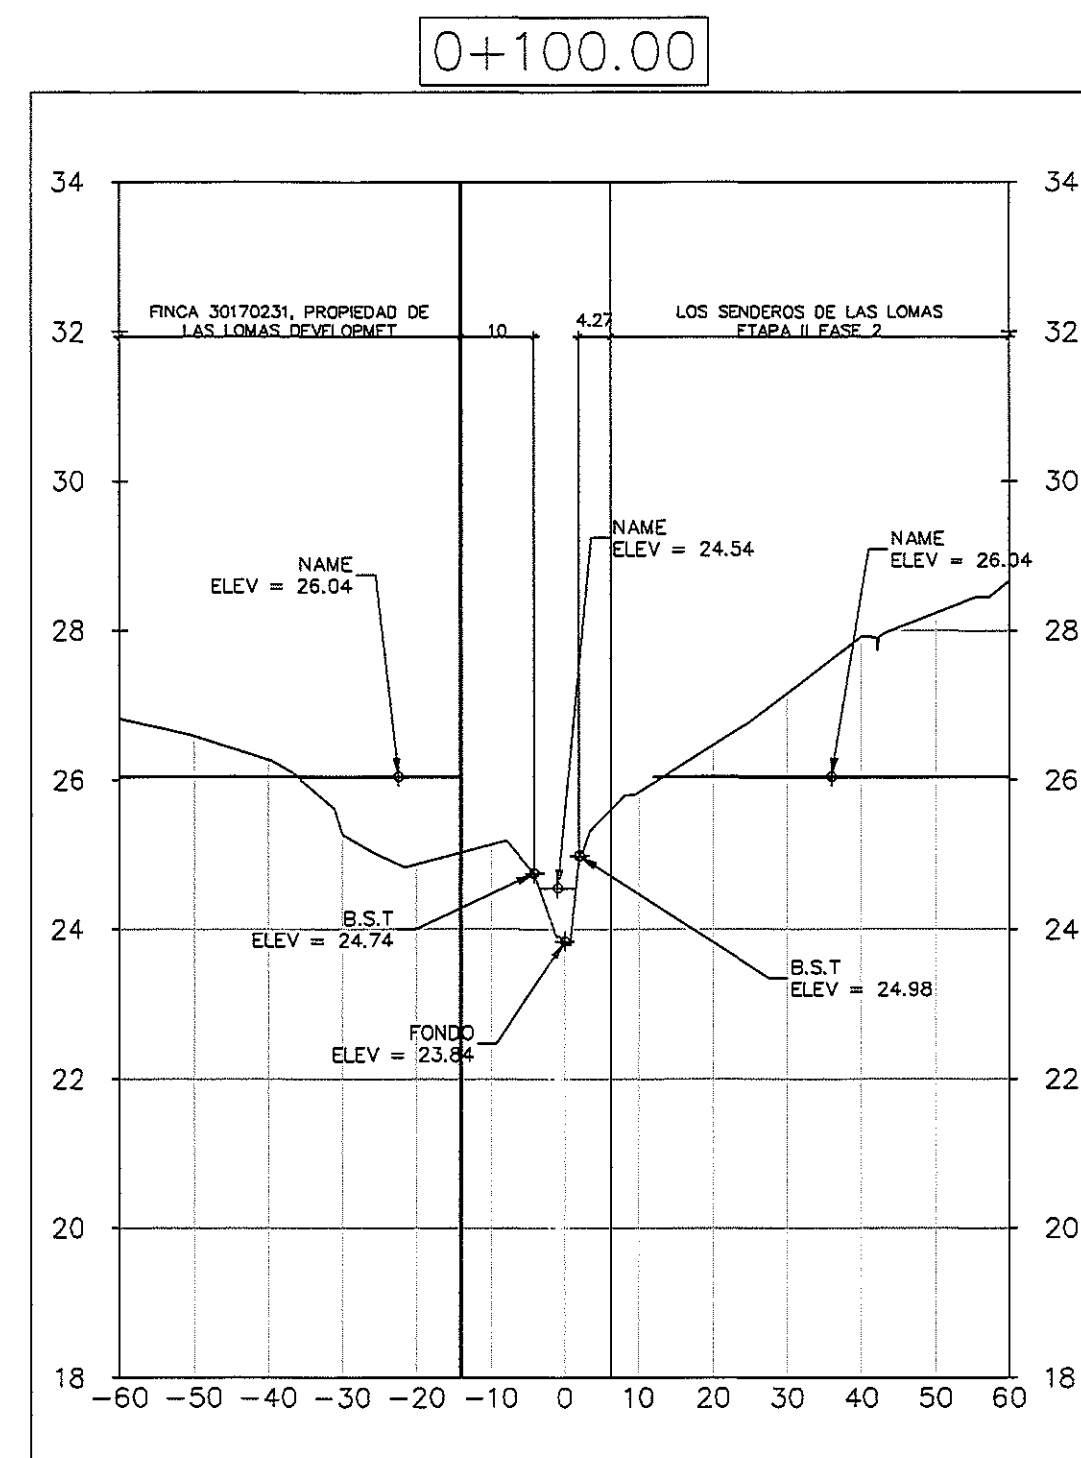

ESCALA:
VERTICAL 1:100
HORIZONTAL 1:1000

MARIO LUIS MARTÍNEZ HERNÁNDEZ
INGENIERO CIVIL
IDONEIDAD N°2019-006-688
Firma
Ley 15 del 26 de enero de 1959
Junta Técnica de Ingeniería y Arquitectura

REPUBLICA DE PANAMA			
PROVINCIA: CHIRIQUÍ		DISTRITO: DAVID	
CORREG.: LAS LOMAS		UBICACIÓN: MATA DE LIMÓN	
CONTENIDO:			
SECCIONES TRANSVERSALES			
DISEÑO:		ESTUDIO HIDROLÓGICO PARA:	
ING. MARIO MARTÍNEZ		1. QUEBRADA SIN NOMBRE QUE COLINDA CON EL PROYECTO RESIDENCIAL "LOS SENDEROS DE LAS LOMAS ETAPA II, CON UN ÁREA DE DESARROLLABLE DE 10 HAS+0.774+0.812, PROPIEDAD DE LAS LOMAS DEVELOPMENT, S.A	
ING. MARIO MARTÍNEZ			
LIT. TOPOGRÁFICO:			
DISEÑO:		FECHA:	
ING. MARIO MARTÍNEZ		marzo 22	
REVISADO:		FECHA DE REPRESENTACIÓN LEGAL:	
		RODOLFO R. GONZÁLEZ C.	