


RESIDENCIAL JARDINES DE ISABELLA

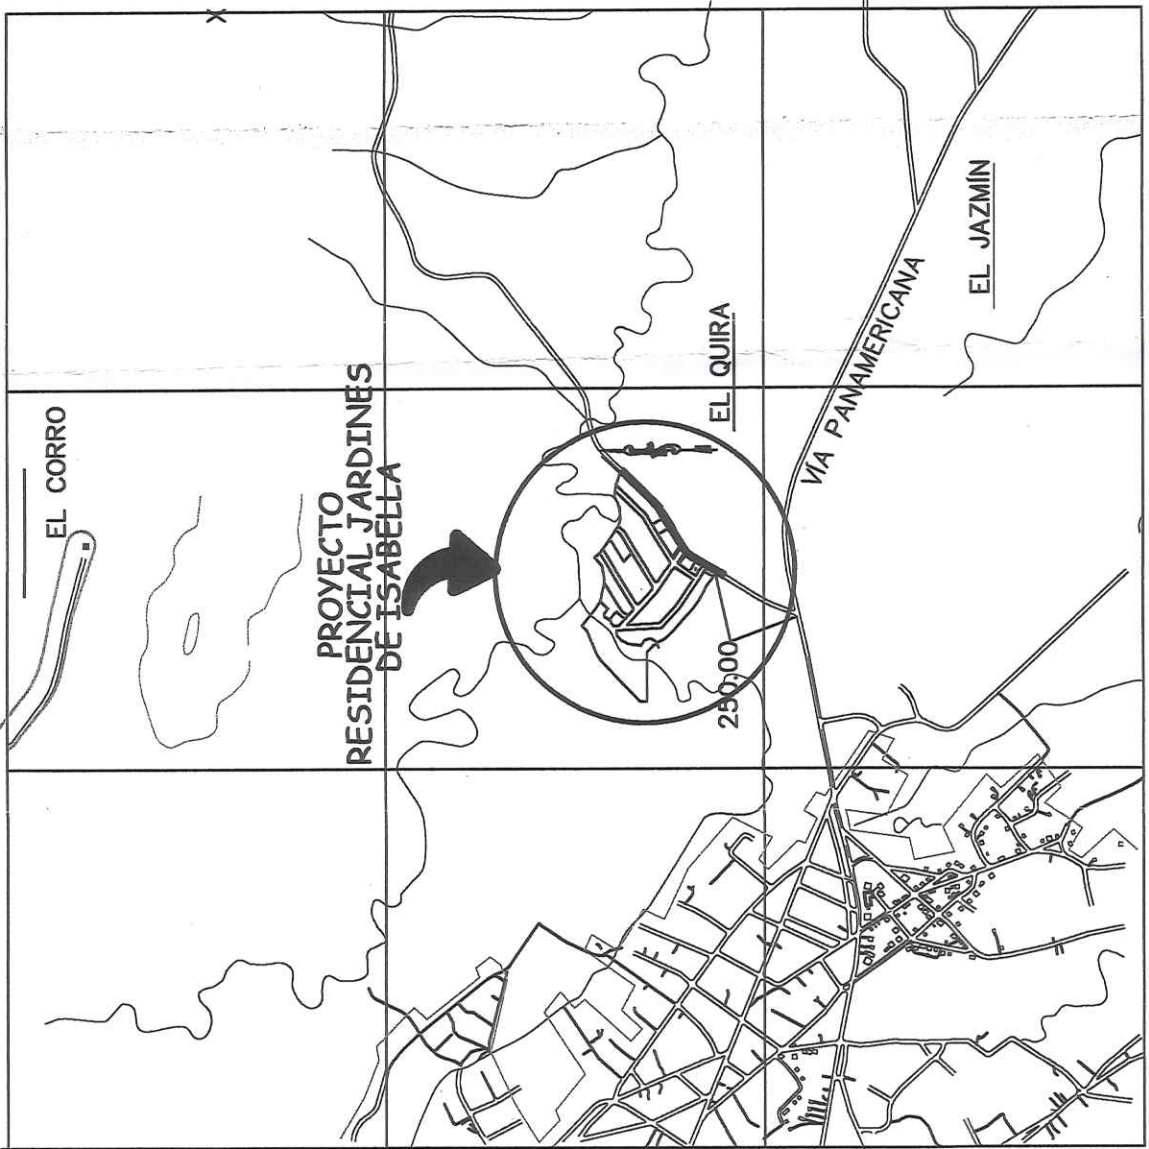

N:934000

N:933000

N:932000

N:931000

LOCALIZACIÓN REGIONAL
ESCALA: 1/50.000

DATOS DE FINCA	
FINCA:	6813
CODIGO DE UBICACIÓN	4506
SUPERFICIE: 9HA 6.520.00M ²	


CUADRO DE ÁREAS POR LOTE

VIVIENDAS RBS	
LOTE	ÁREA / M2
1	450.00
2	535.00
3	450.00
4	450.00
5	450.00
6	450.00
7	450.00
8	450.00
9	450.00
10	450.00
11	450.00
12	450.00
13	450.00
14	450.00
15	450.00
16	450.00
17	450.00
18	450.00
19	450.00
20	450.00
21	450.00
22	450.00
23	450.00
24	450.00
25	450.00
26	450.00
27	450.00
28	450.00
29	450.00
30	450.00
31	450.00
32	450.00
33	450.00
34	450.00
35	450.00
36	450.00
37	450.00
38	450.00
39	450.00
40	450.00
41	450.00
42	450.00
43	450.00
44	450.00
45	450.00
46	450.00
47	450.00
48	450.00
49	450.00
50	450.00
51	450.00
52	450.00
53	450.00
54	450.00
55	450.00
56	450.00
57	450.00
USO ÚTIL TOTAL	52052.16


USO ÚTIL = ÁREA TOTAL DE 114 LOTES
RESIDENCIALES UNIFAMILIARES RBS
ÁREAS VERDES + ÁREAS DE PARQUES
ÁREA VERDE DE USO PÚBLICO TOTAL
9.48% DEL USO ÚTIL

CUADRO DE ÁREAS	
ÁREA / M2	PORCENTAJE %
114 LOTES	52052.00
RESIDENCIALES UNIFAMILIARES RBS	53.93
SERV. QUEBRADA Y GALERÍA	6.61
TANQUE DE RESERVA DE AGUA	0.24
L. PARVULARIO	0.66
L. CAPILLA	0.52
PARQUES + ÁREAS VERDES	5.11
ÁREA VERDE NO DESARROLLABLE	0.45
VEREDAS	0.49
SERV. PÚBLICA	0.08
DESARROLLO A FUTURO	14.67
TOTAL	100.00

SECC. TÍPICA DE 15.00 MTS AVE. PRIMERA

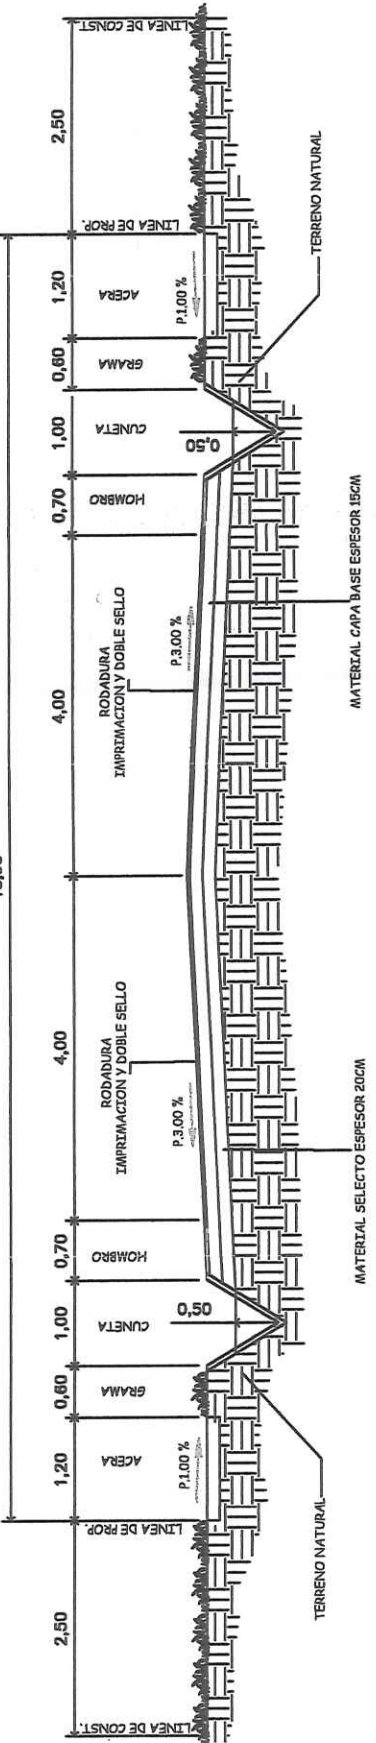

SECC. TÍPICA DE 12.80 MTS CALLE PRIMERA AVE. SEGUNDA, CALLE SEGUNDA Y CALLE TERCERA

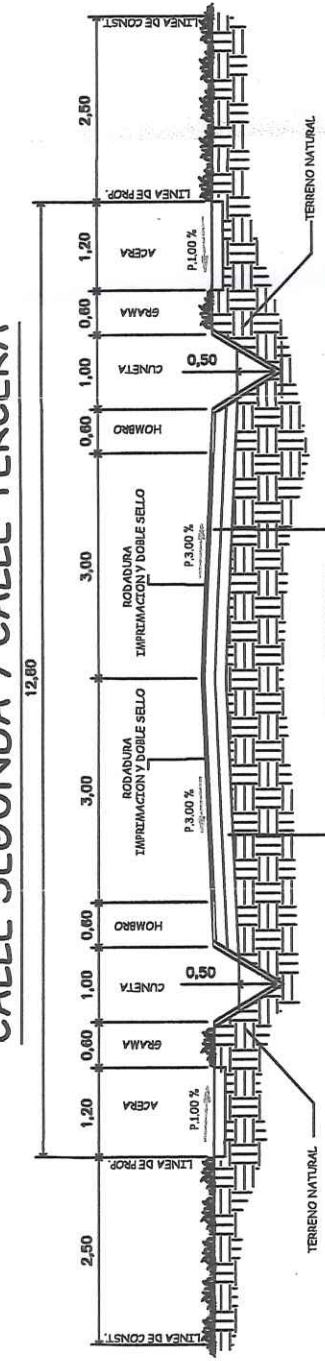

E: 350000
E: 349000
E: 348000
E: 347000

PLANTA DE LOTIFICACIÓN JARDINES DE ISABELLA
ESCALA: 1/700



CUADRO DE ÁREAS VERDES	
ÁREA VERDE A	478.19 M2
ÁREA VERDE A	430.48 M2
NO DESARROLLABLE	

CUADRO DE ÁREAS PARQUES	
A	905.61 M2
B	837.45 M2
C	2,714.69 M2
TOTAL	4,457.75M2

NOTA:
CADA PROPIETARIO SERÁ RESPONSABLE POR EL MANTENIMIENTO Y LA LIMPIEZA DE LAS ÁREAS VERDES Y LA DISPOSICIÓN DE LA BASURA.

NOTA:
SE MANTENDRÁ CONTINUIDAD EN LAS ACERAS A TRAVÉS DE RAMPAJAS, CUMPLIENDO CON LA LEY DE EQUIPACIÓN DE OPORTUNIDADES PARA PERSONAS CON DISCAPACIDAD.

NOTA:
NOSE ACOJEN AL FONDO SÓLO ARBOLES DE VIVIENDA DE INTERÉS SOCIAL RBS, EN LOTES DESDE 450.00 M2 CON TANQUE SÉPTICO

DATOS DE CAMPO FINCA 6813			DATOS DE CAMPO FINCA 6813			DATOS DE CAMPO FINCA 6813		
ESATCIÓN	DISTANCIA	RUMBO	ESATCIÓN	DISTANCIA	RUMBO	ESATCIÓN	DISTANCIA	RUMBO
1 - 2	30.00	N87°13'38.73"W	21 - 22	38.43	N82°15'58.24"W	41 - 42	70.71	S44°58'52.69"E
2 - 3	20.00	N87°02'02.77"E	22 - 23	16.08	N85°30'52.84"W	42 - 43	14.77	S46°44'10.90"E
3 - 4	30.00	S57°25'24.92"E	23 - 24	32.74	S58°34'43.71"W	43 - 44	40.37	S49°07'26.36"E
4 - 5	19.12	N84°35'34.95"E	24 - 25	36.28	S58°26'03.68"W	44 - 45	41.25	S57°48'10.59"E
5 - 6	17.96	N45°00'32.91"E	25 - 26	26.14	N0°23'12.61"W	45 - 46	44.10	S54°29'13.27"E
6 - 7	14.75	N45°19'44.98"E	26 - 27	28.68	N74°27'11.92"W	46 - 47	41.18	N3°30'43.46"E
7 - 8	80.47	N6°40'36.08"E	27 - 28	5.05	N66°18'08.71"W			
8 - 9	52.28	N47°13'11.64"E	28 - 29	11.38	N90°22'09.58"W			
9 - 10	31.57	N69°43'32.73"W	29 - 30	67.88	N97°37'18.07"W			
10 - 11	33.47	N78°40'49.25"W	30 - 31	27.44	S59°25'17.65"W			
11 - 12	3.41	S60°38'37.67"W	31 - 32	70.28	S64°45'18.77"W			
12 - 13	7.25	S22°57'55.69"W	32 - 33	89.21	S48°37'23.39"W			
13 - 14	5.93	S40°57'27.19"W	33 - 34	61.70	S46°53'12.35"W			
14 - 15	13.53	S72°18'36.17"W	34 - 35	11.08	S54°19'03.59"W			
15 - 16	35.08	S83°29'11.80"W	35 - 36	19.14	S0°04'07.16"W			
16 - 17	16.48	N72°18'37.46"W	36 - 37	80.61	S87°20'48.34"E			
17 - 18	9.70	N56°49'49.89"W	37 - 38	56.50	N89°33'12.23"E			
18 - 19	13.26	N67°17'22.19"W	38 - 39	19.96	S39°16'24.14"E			
19 - 20	1.76	N18°21'27.94"W	39 - 40	10.04	S33°54'17.89"E			
20 - 21	35.31	N54°55'01.90"W	40 - 41	29.71	S27°19'09.33"E			

PAVIMENTO DE ASFALTO E IMPERMEABILIZACIÓN CON DOBLE SELLO
1. DOBLE SELLO ASFALTO
A. IMPERMEABILIZACIÓN Y DOBLE SELLO CON PREMAS DE 3/4 Y 3/8
C. PENDIENTE DEL TERRENO
2. BASE DE MATERIAL DE RENO DE 0.15 m DE ESPESOR
3. CEMENTACIÓN DE 0.15 m DE ESPESOR
4. ALIENAMIENTO
5. PENDIENTE MÁXIMA DE 2%
6. AGUAS
7. AGUAS
746. AG