

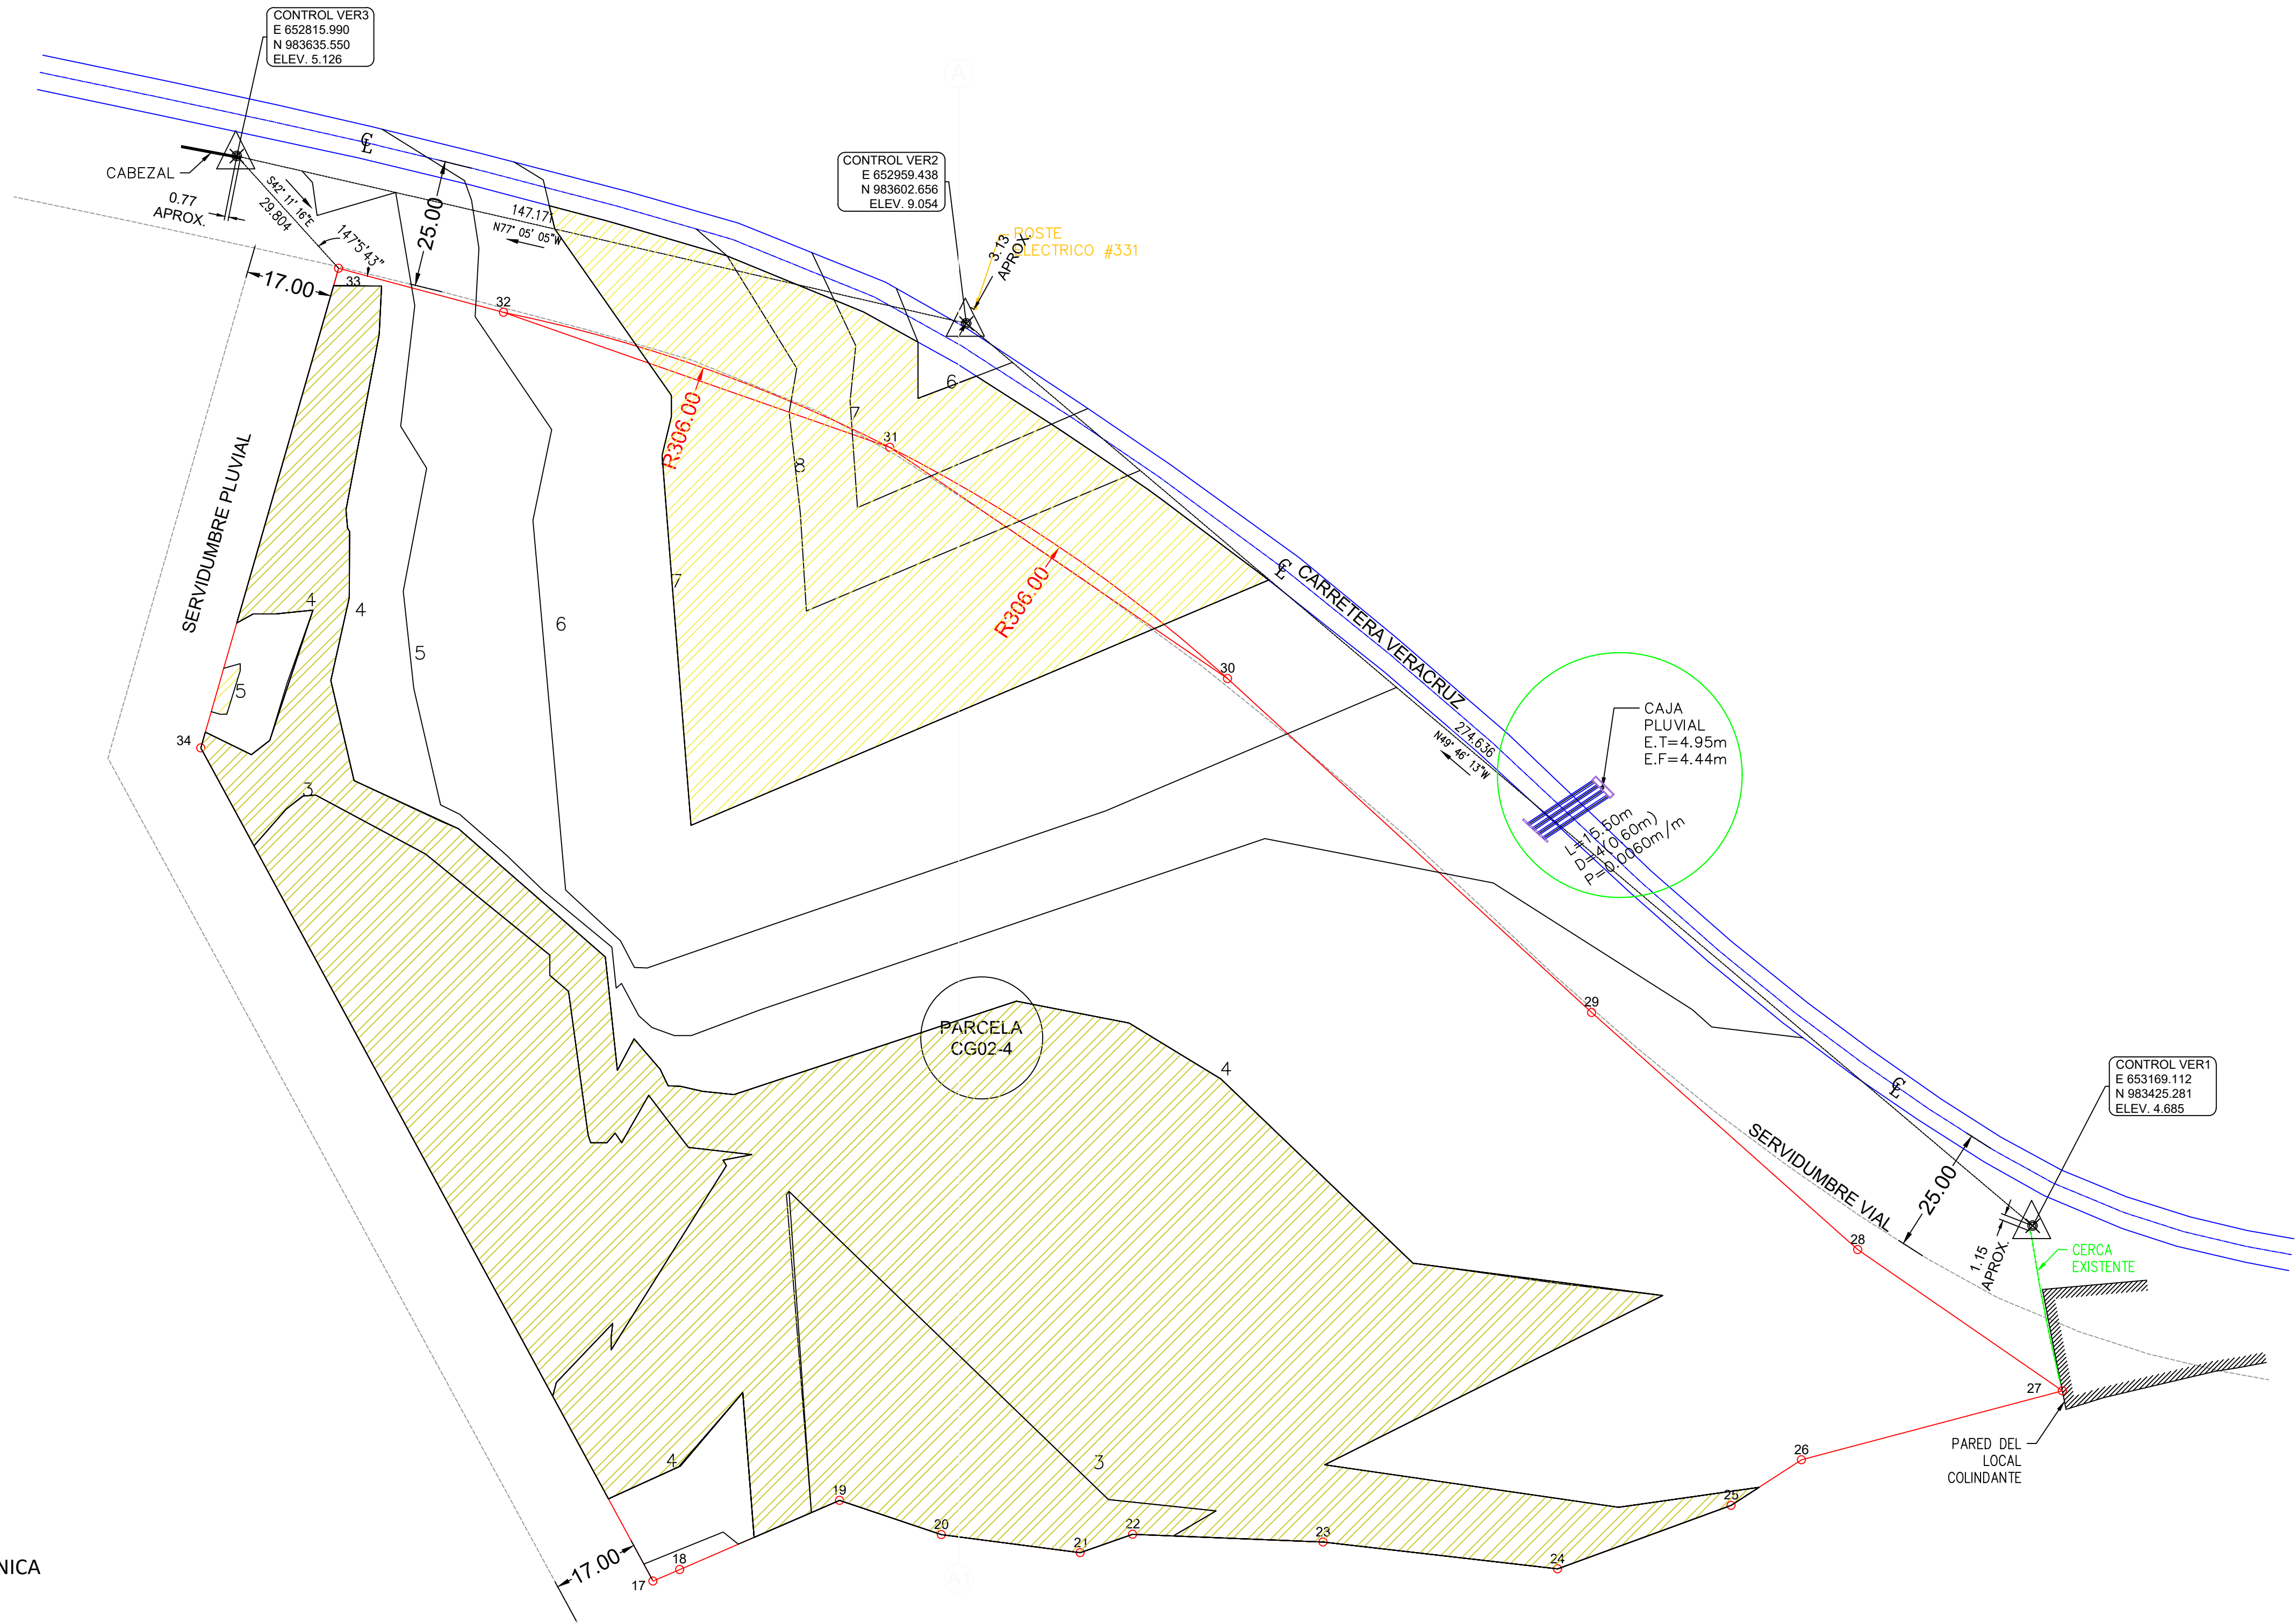


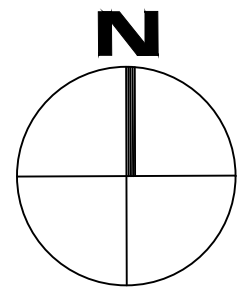

DATOS DE CAMPO					
LINEA	DISTANCIA	RUMBO	VERTICE	ESTE	NOR
17 - 18	5.720	N66° 42' 21"E	17	652897.831	98335
18 - 19	34.230	N66° 37' 24"E	18	652903.085	98335
19 - 20	21.120	S71° 25' 20"E	19	652934.505	98337
20 - 21	27.520	S82° 34' 54"E	20	652954.525	98336
21 - 22	10.940	N70° 41' 40"E	21	652981.814	98336
22 - 23	37.470	S87° 40' 53"E	22	652992.139	98336
23 - 24	46.400	S83° 28' 38"E	23	653029.579	98336
24 - 25	36.350	N69° 56' 37"E	24	653075.678	98335
25 - 26	16.480	N57° 01' 58"E	25	653109.824	98337
26 - 27	53.050	N75° 12' 22"E	26	653123.650	98337
27 - 28	48.890	N55° 22' 40"W	27	653174.942	98339
28 - 29	70.080	N48° 18' 34"W	28	653134.709	98342
29 - 30	97.100	N47° 28' 39"W	29	653082.377	98346
30 - 31	80.470	N55° 37' 41"W	30	653010.813	98353
31 - 32	80.470	N70° 43' 23"W	31	652944.394	98357
32 - 33	33.560	N75° 05' 34"W	32	652868.436	98360
33 - 34	98.080	S16° 02' 29"W	33	652836.005	98361
34 - 17	186.340	S28° 30' 14"E	34	652808.903	98351




LEYENDA

- REMOCIÓN
- RELLENO

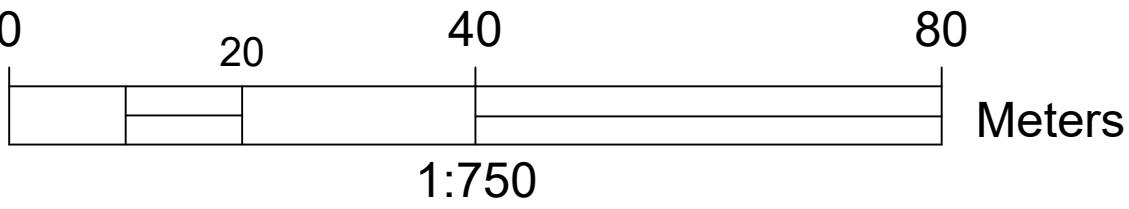

PLANTA ARQUITECTÓNICA

PERFILES DE CORTE Y RELLENO

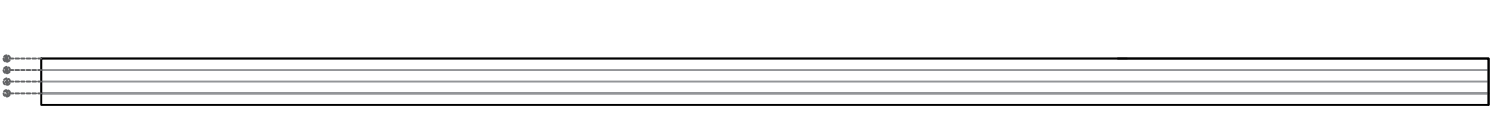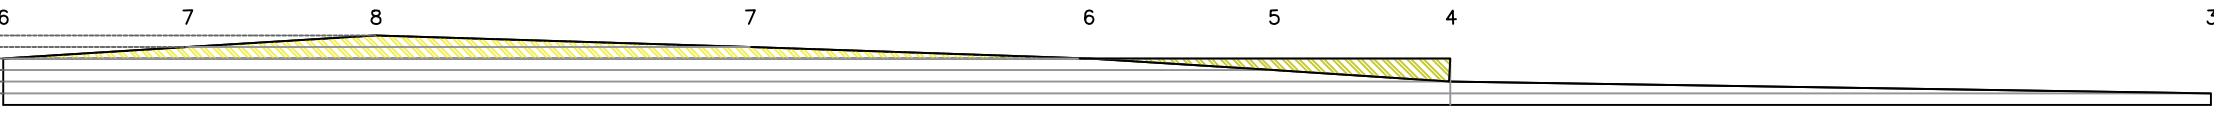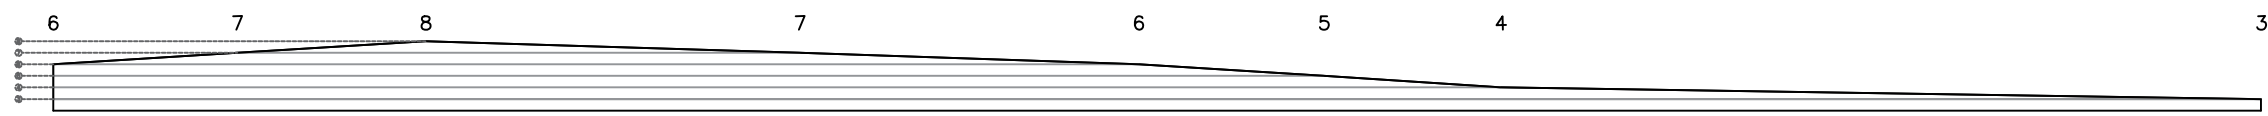

SECCIÓN LONGITUDINAL

SECCIÓN LONGITUDINAL - MOVIMIENTO DE TIERRA

SECCIÓN LONGITUDINAL - INTERVENCIÓN

REPÚBLICA DE PANAMÁ
PROVINCIA : PANAMÁ OESTE DISTRITO : ARRAIJÁN
CORREGIMIENTO : VERACRUZ LUGAR : CERRO GALERA

PLANO DEMOSTRATIVO DE PARCELA CG02-4

ÁREA:
5 HAS + 1665m2 2.8dm2

ESCALA:
1 : 750

FECHA:
SEPTIEMBRE, 2021

SOLICITADO:
ARQ. GABRIEL LEZCANO