



ELEVACION FRONTAL

ESCALA 1: 200

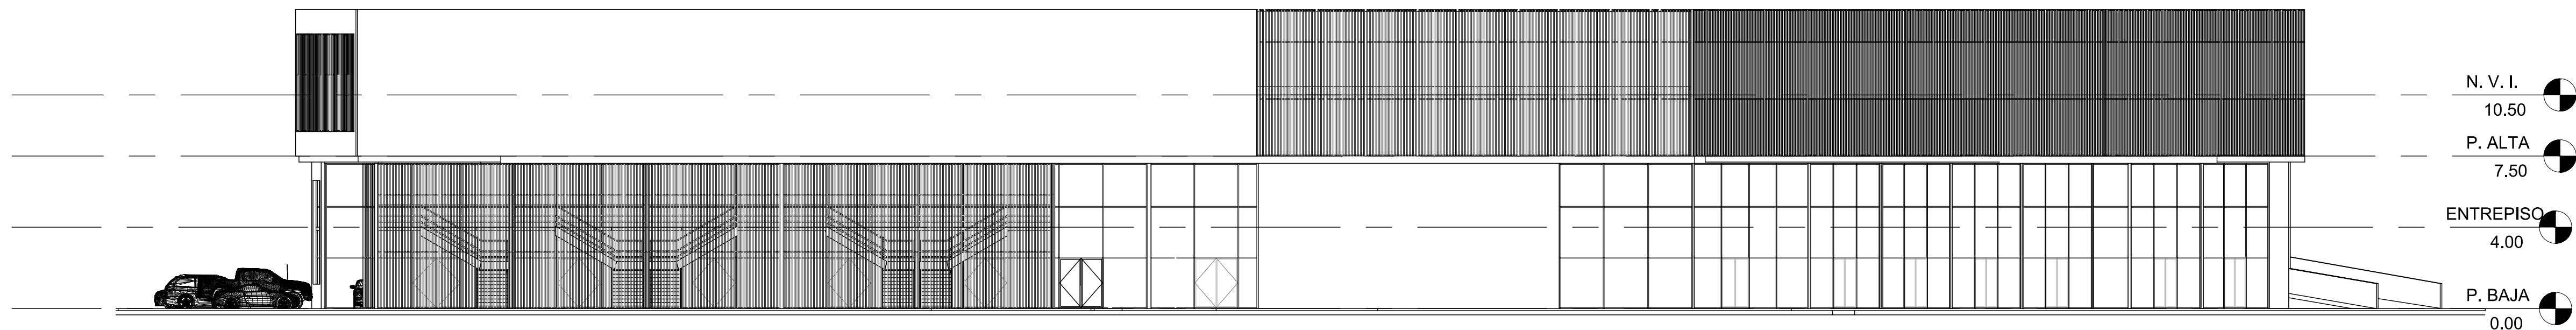


ELEVACION LATERAL DERECHA

ESCALA 1: 200

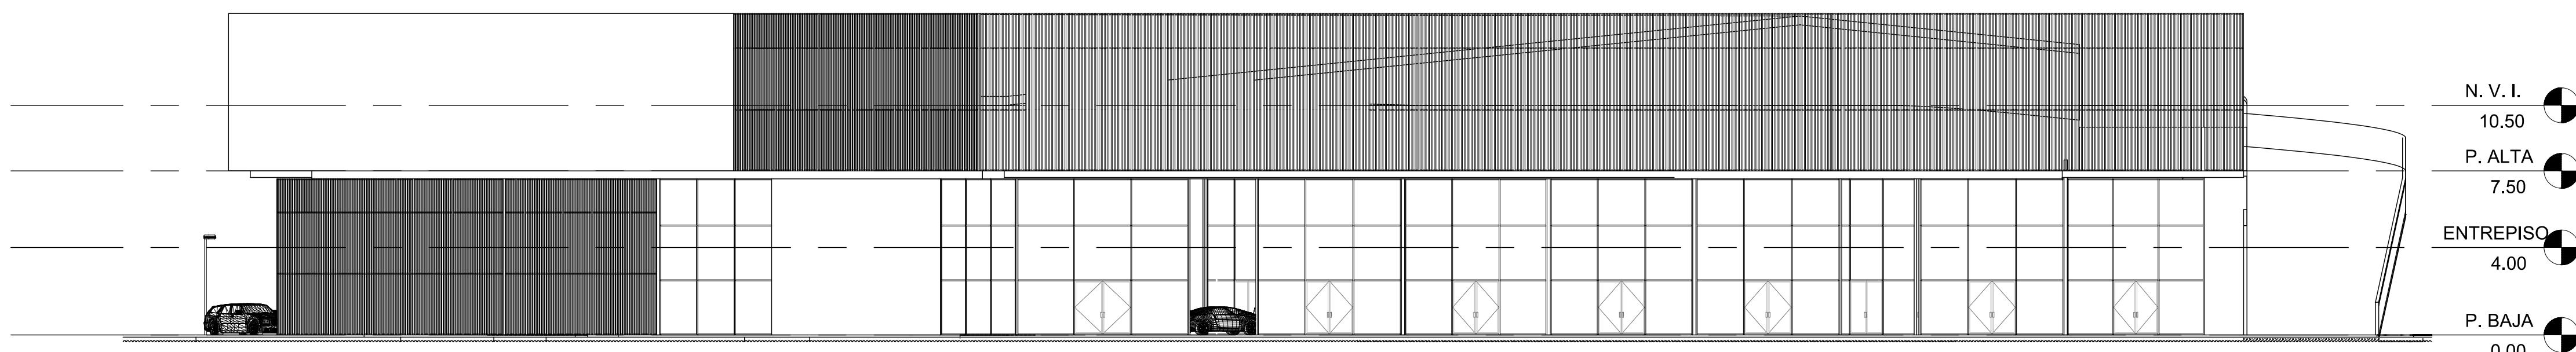

ELEVACION POSTERIOR

ESCALA 1: 200

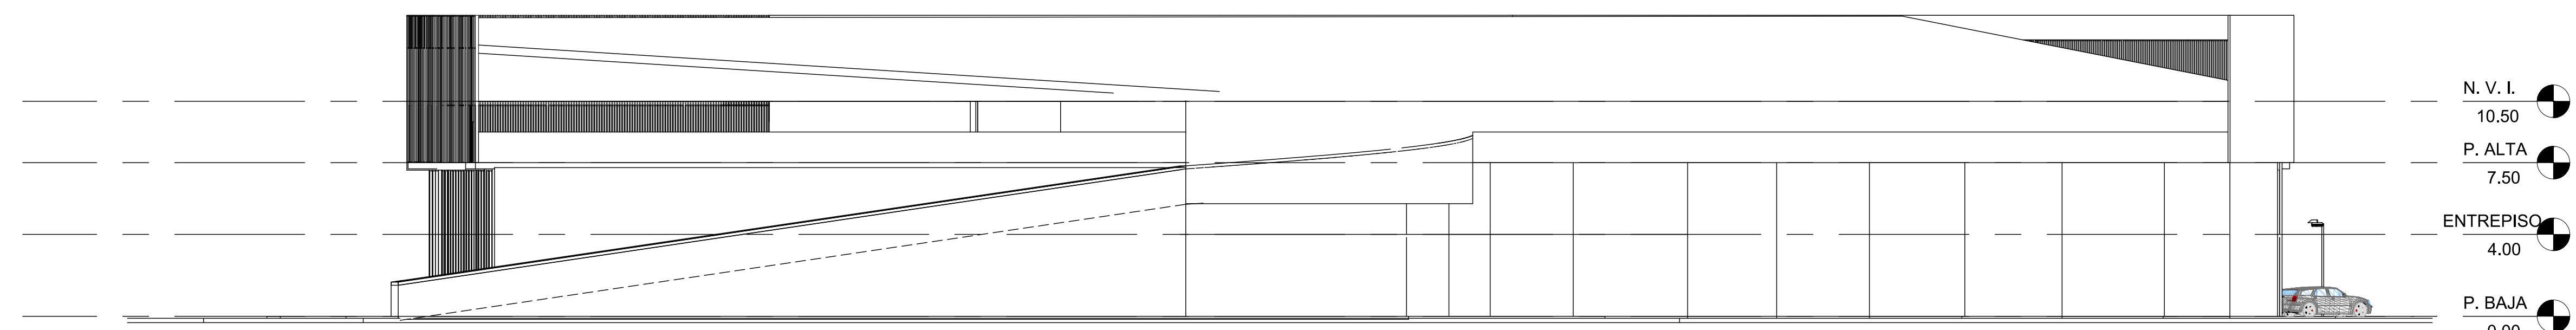

ELEVACION LATERAL IZQUIERDA

ESCALA 1: 200

MARITZA CHONG DE YUEN  
ARQUITECTA

#### LOCALES COMERCIALES

PROP. DE: INMOBILIARIA MONTESA, S.A.  
UBICACION: CARRETERA PANAMERICANA Y CALLES PRIMERA Y OCTAVA  
URBANIZACION MONTERICO  
CORREGIMIENTO: PACORA  
DISTRITO: PANAMA  
PROVINCIA: PANAMA

#### ELEVACIONES

ESCALA	INDICADA	FECHA	ENERO 2019
DISEÑADO	M.Y.	ESTRUCTURA	G.C.
DIBUJO	M.Y.	ELECTRICIDAD	M.C.
REVISADO	M.Y.	PLOMERIA	J.P.

FIRMA DEL REPRESENTANTE LEGAL

DIRECTOR DE OBRAS Y CONSTRUCCIONES MUNICIPALES

HOJA #	A-05	DE	6
--------	------	----	---