

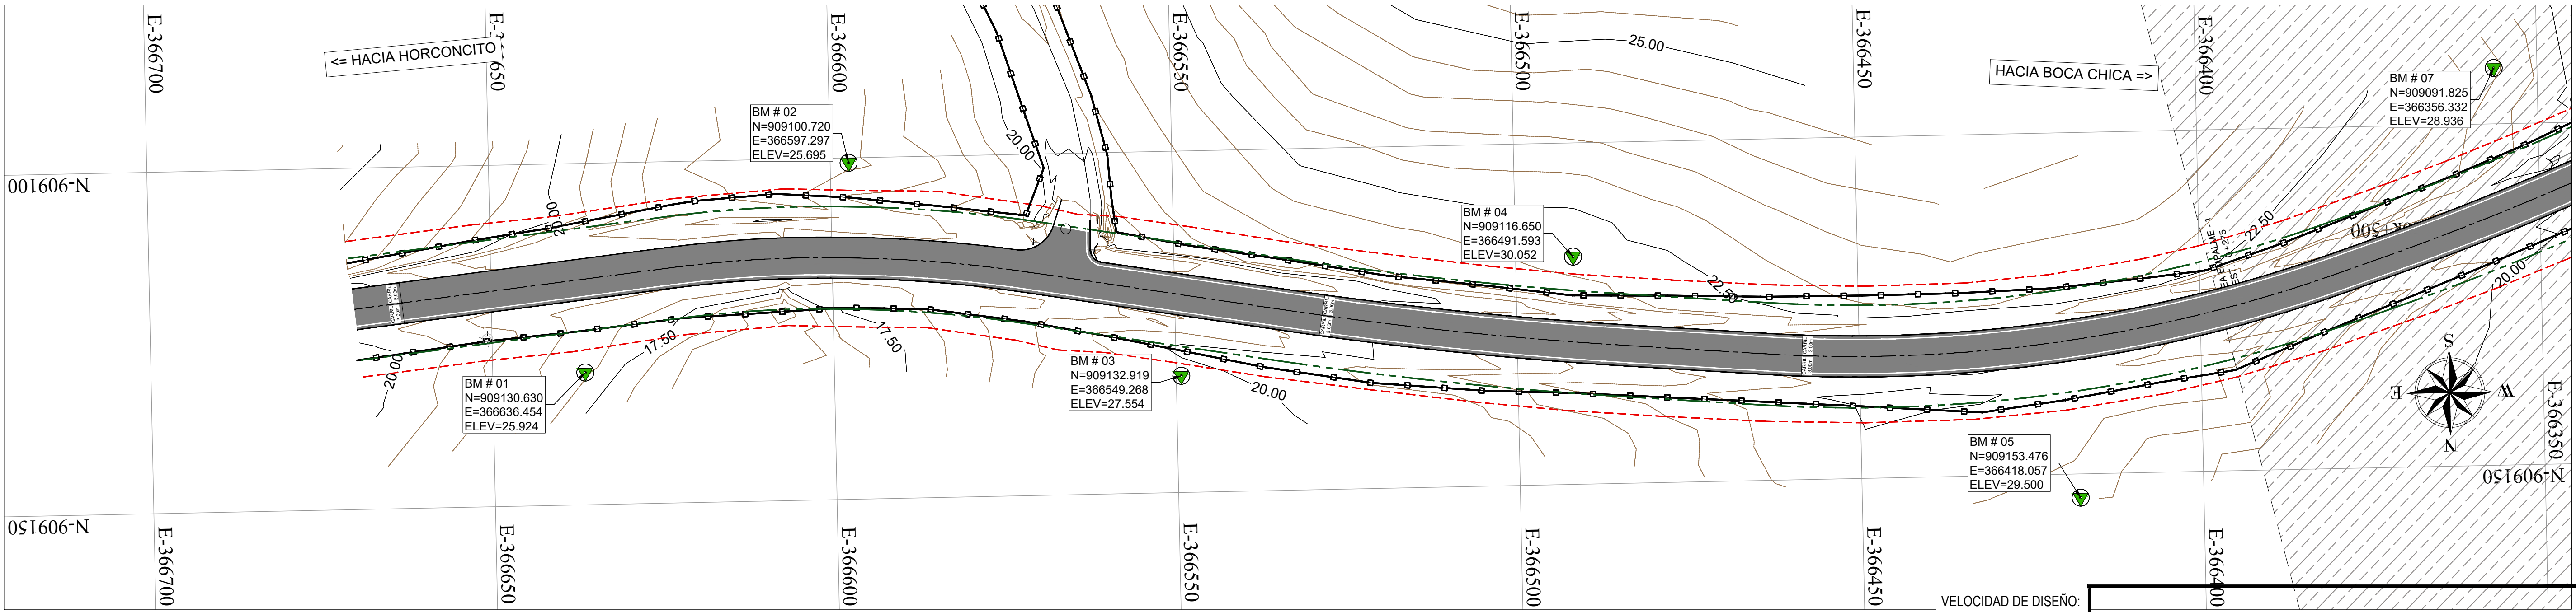


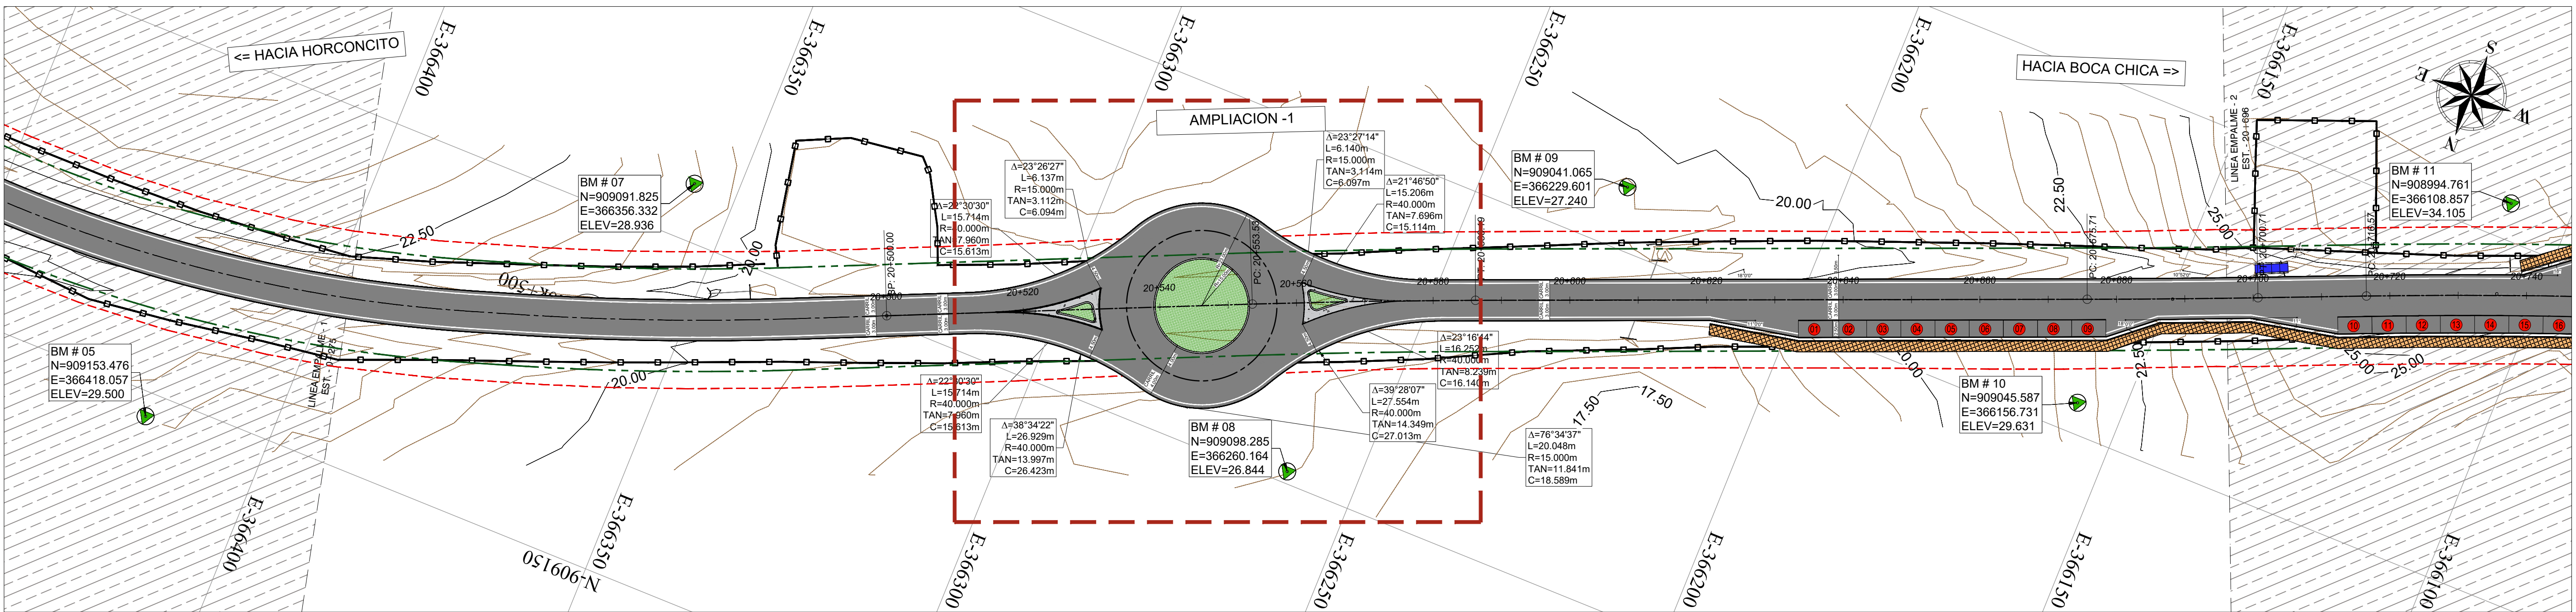

SIMBOLOGÍA

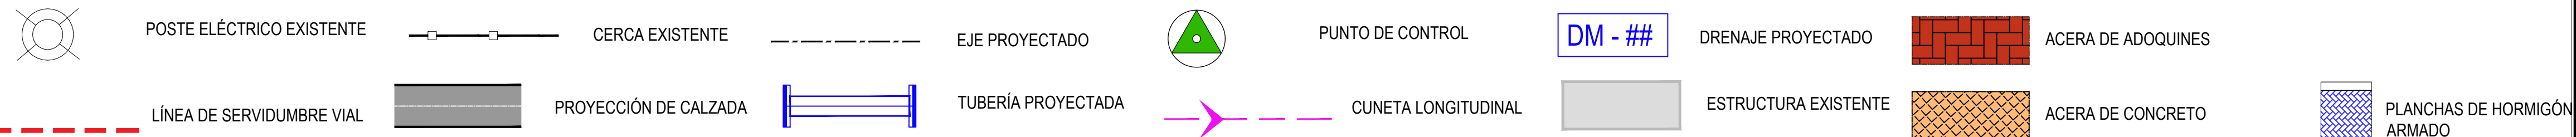

CONTRATANTE:
REPÚBLICA DE PANAMÁ
GOBIERNO NACIONAL
MINISTERIO DE OBRAS PÚBLICAS

PROPONENTE:
CONSTRUCTORA
ININCO

REPÚBLICA DE PANAMÁ
MINISTERIO DE OBRAS PÚBLICAS
"DISEÑO, CONSTRUCCIÓN Y FINANCIAMIENTO DE LA CARRETERA C.P.A. - BOCA CHICA,
DISTRITO DE SAN LORENZO, PROVINCIA DE CHIRIQUÍ"

REV No	FECHA	DESCRIPCIÓN

DISEÑO ROTONDA Y ESTACIONAMIENTOS
AMPLIACIONES
0+000.00 @ 0+275.00 Y 0+275.00 @
0+550.00

DISEÑADO POR:
ININCO, S.A.
CALCULADO POR:
ININCO, S.A.
SOMETIDO POR:
ININCO, S.A.

REVISADO POR:
ININCO, S.A.
DIBUJADO POR:
ININCO, S.A.
APROBADO POR:

GRUPO
01
HOJA
01
DIBUJO No.:
T-01
ESCALA:
HOR: 1:1000
VER: 1:200
FECHA:
FEBRERO 2022
REVISIÓN
00