


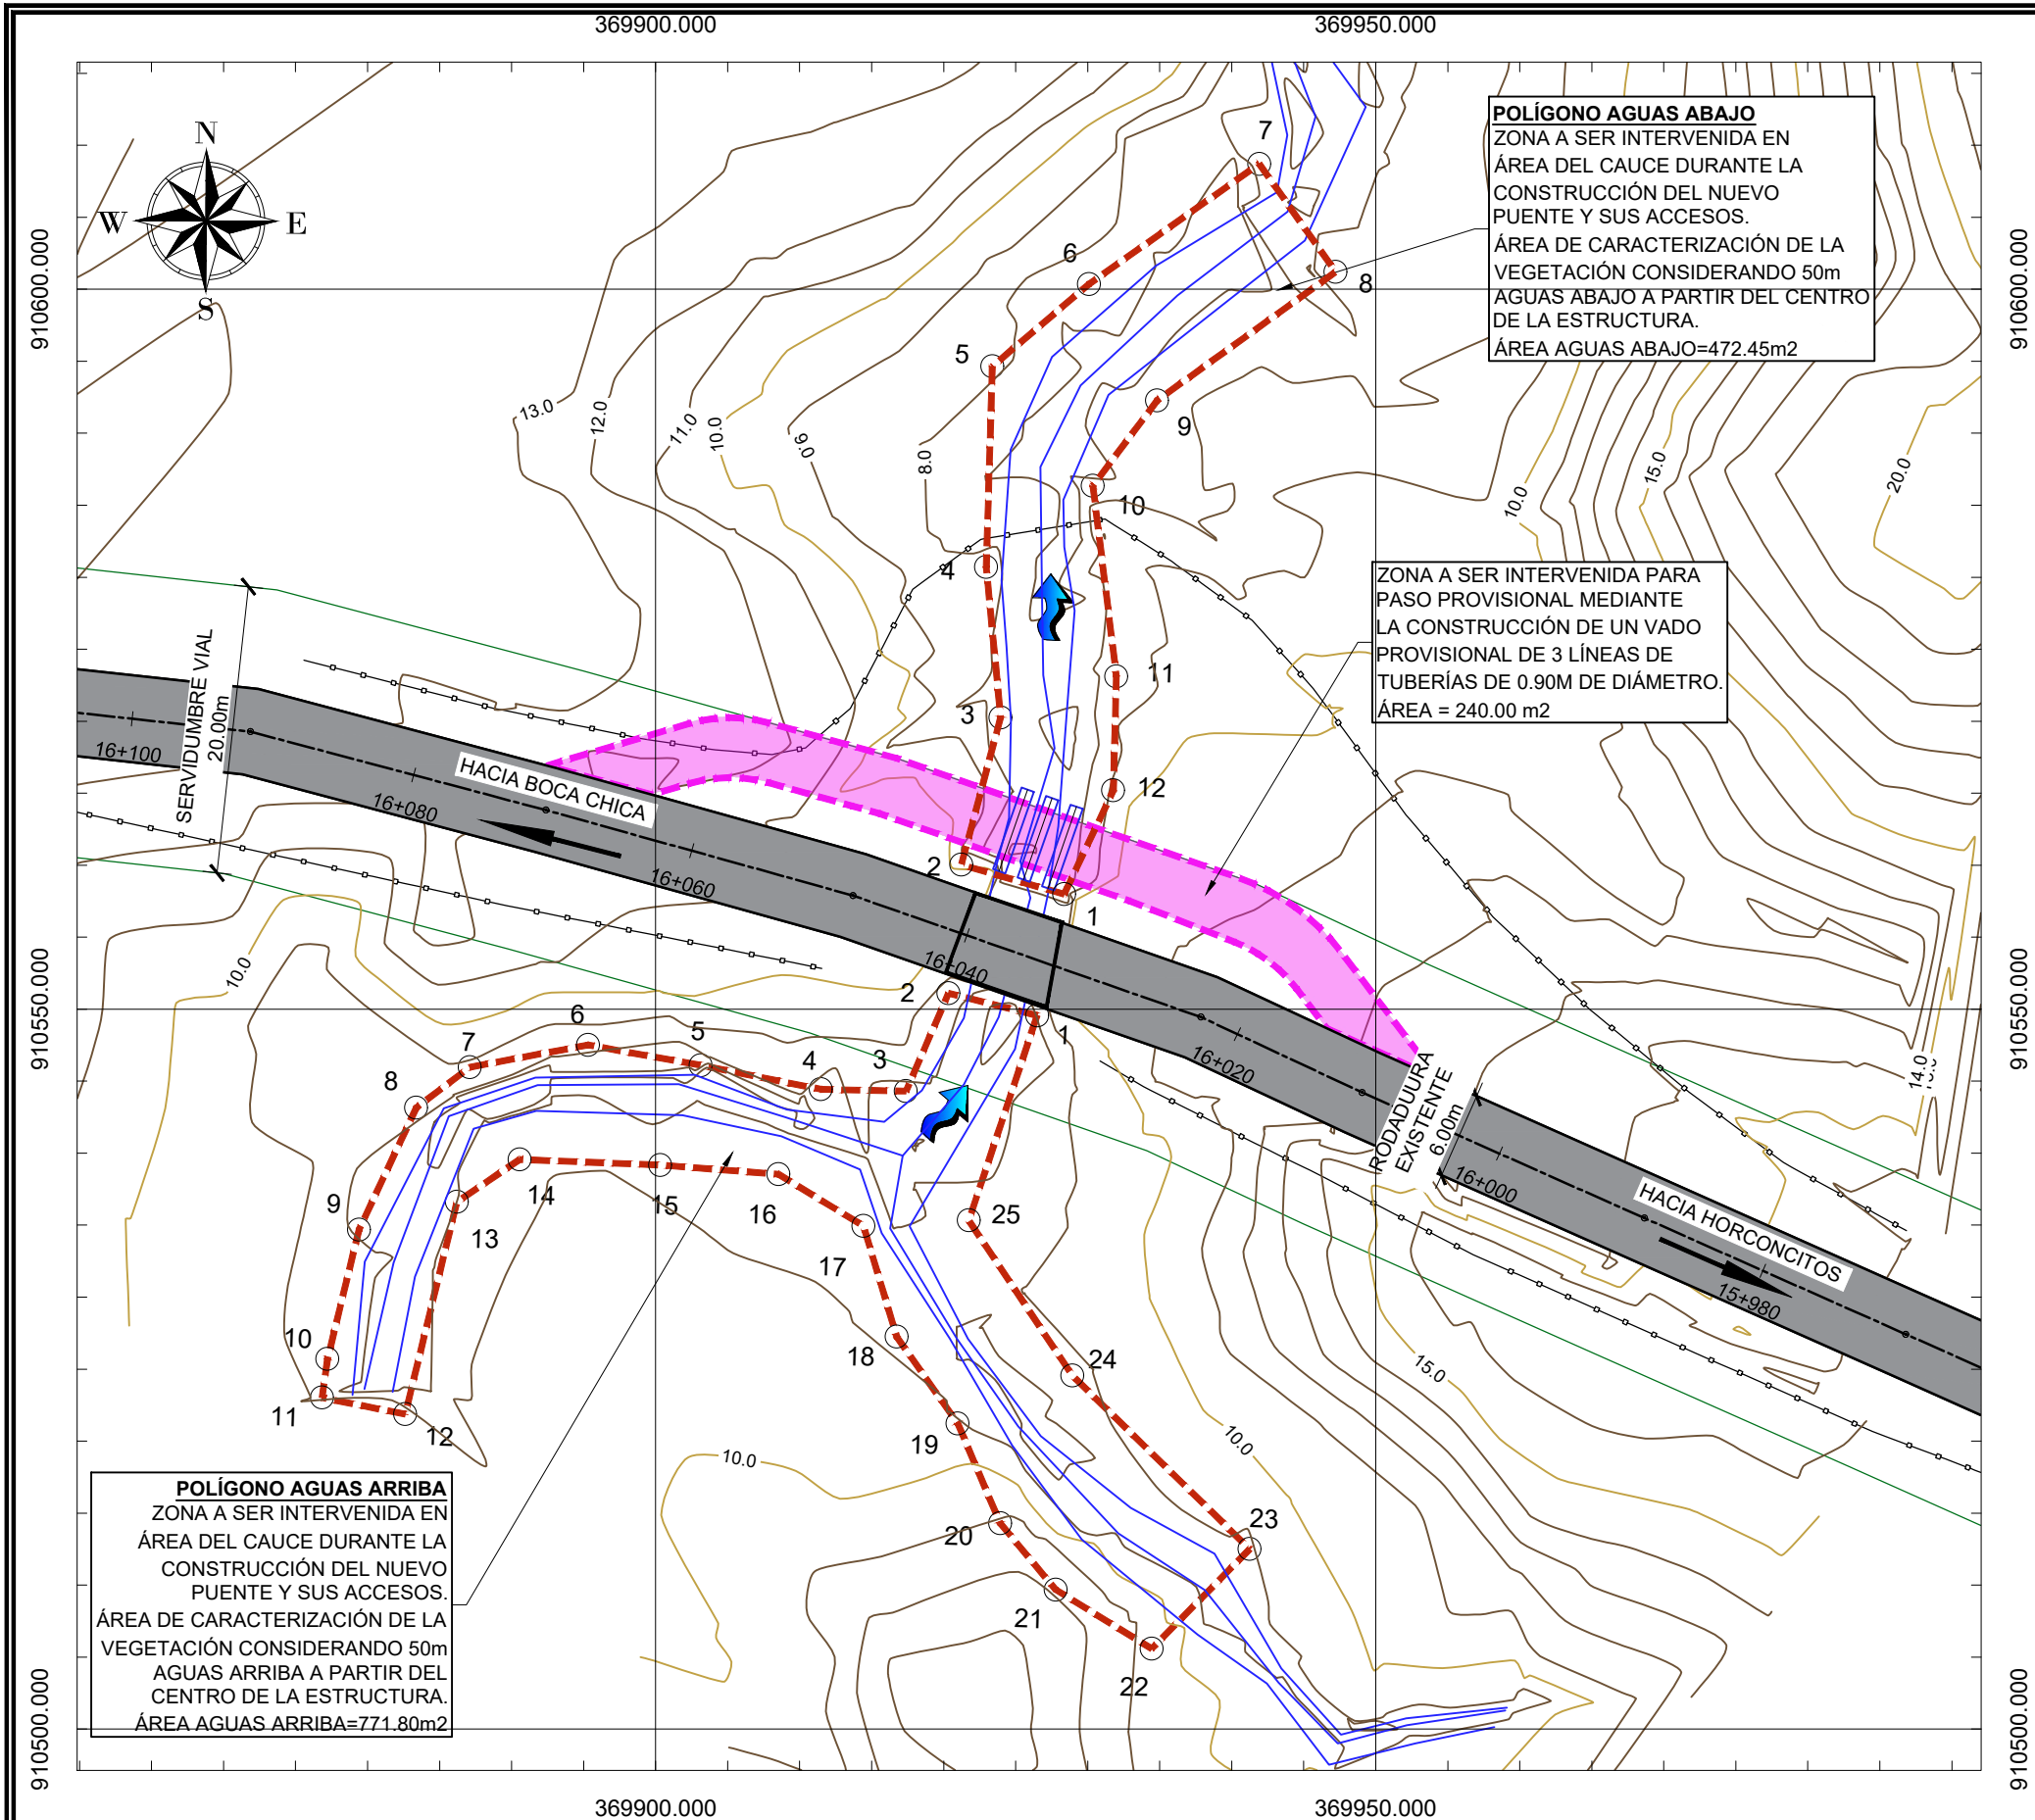

POLÍGONO AGUAS ABAJO
ZONA A SER INTERVENIDA EN
ÁREA DEL CAUCE DURANTE LA
CONSTRUCCIÓN DEL NUEVO
PUENTE Y SUS ACCESOS.
ÁREA DE CARACTERIZACIÓN DE LA
VEGETACIÓN CONSIDERANDO 50m
AGUAS ABAJO A PARTIR DEL CENTRO
DE LA ESTRUCTURA.
ÁREA AGUAS ABAJO=472.45m2

ZONA A SER INTERVENIDA PARA
PASO PROVISIONAL MEDIANTE
LA CONSTRUCCIÓN DE UN VADO
PROVISIONAL DE 3 LÍNEAS DE
TUBERÍAS DE 0.90M DE DIÁMETRO.
ÁREA = 240.00 m2

POLÍGONO AGUAS ARRIBA
ZONA A SER INTERVENIDA EN
ÁREA DEL CAUCE DURANTE LA
CONSTRUCCIÓN DEL NUEVO
PUENTE Y SUS ACCESOS.
ÁREA DE CARACTERIZACIÓN DE LA
VEGETACIÓN CONSIDERANDO 50m
AGUAS ARRIBA A PARTIR DEL
CENTRO DE LA ESTRUCTURA.
ÁREA AGUAS ARRIBA=771.80m2

COORDENADAS ÁREA DE CONFORMACION DE CAUCE AGUAS ARRIBA		
PUNTO	NORTE	ESTE
1	910549.559	369926.494
2	910551.098	369920.337
3	910544.303	369917.387
4	910544.431	369911.486
5	910546.098	369903.147
6	910547.508	369895.322
7	910545.969	369887.112
8	910543.149	369883.392
9	910534.687	369879.416
10	910525.713	369877.235
11	910523.020	369876.850
12	910521.866	369882.623
13	910536.610	369886.214
14	910539.559	369890.576
15	910539.174	369900.325
16	910538.533	369908.535
17	910534.944	369914.436
18	910527.251	369916.745
19	910521.225	369920.978
20	910514.302	369923.929
21	910509.687	369927.777
22	910505.584	369934.448
23	910512.507	369941.247
24	910524.559	369928.932
25	910535.328	369921.748

COORDENADAS ÁREA DE CONFORMACION DE CAUCE AGUAS ABAJO		
PUNTO	NORTE	ESTE
1	910557.981	369928.368
2	910560.027	369921.229
3	910570.258	369923.959
4	910580.698	369922.961
5	910594.637	369923.381
6	910600.356	369930.101
7	910608.698	369941.912
8	910601.195	369947.214
9	910592.277	369934.827
10	910586.348	369930.365
11	910573.111	369931.993
12	910565.188	369931.783

ÁREAS DE CONFORMACIÓN DE CAUCE:

ÁREA AGUAS ARRIBA: 771.80 m²
ÁREA AGUAS ABAJO: 472.45 m²
ÁREA TOTAL 1,244.25 m²