
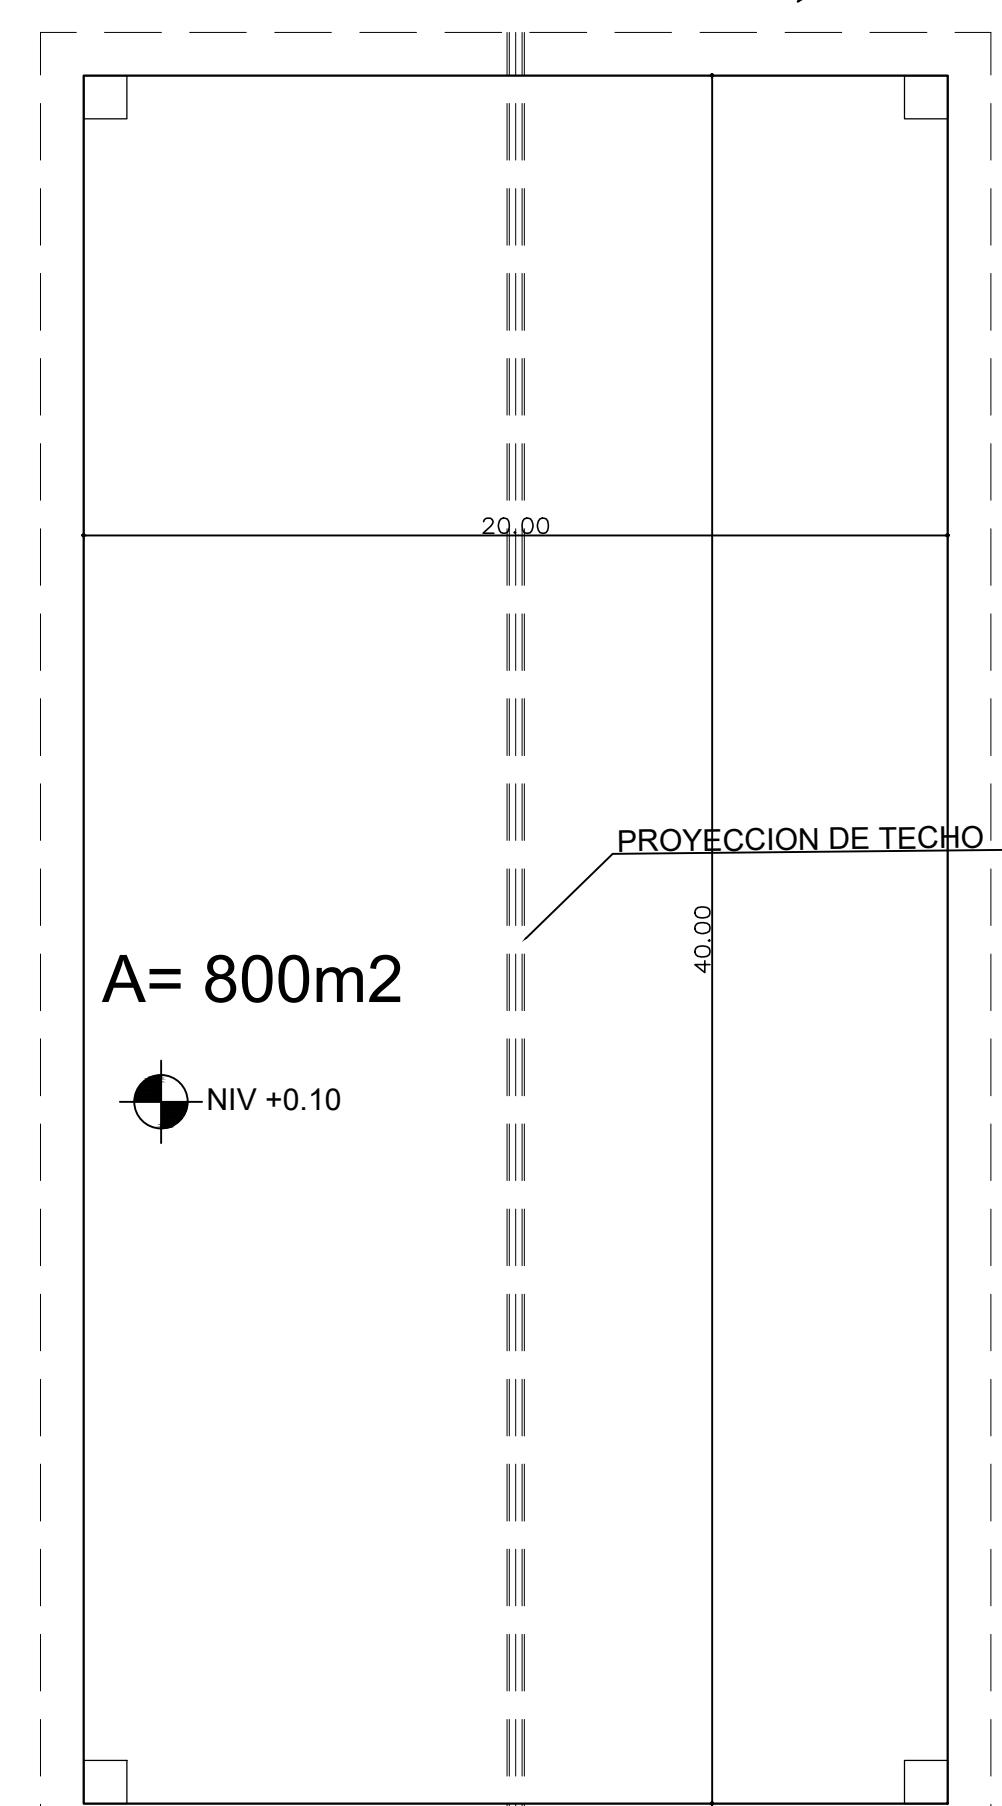


### NOTAS IMPORTANTES

- EL ACCESO HACIA EL PROYECTO ES DE 6.20 M DE ANCHO SIN OBSTRUCCIONES
- ESTE PROYECTO NO UTILIZARÁ GAS GLP

CUADRO DE AREAS	
AREA DE TRABAJO	3112 m <sup>2</sup>
AREA CONSTRUCCION A FUTURO	800 m <sup>2</sup>
AREA CERRADA	----- m <sup>2</sup>
AREA ABIERTA	3200m <sup>2</sup>
AREA TOTAL DE CONSTRUCCION	4000 m <sup>2</sup>
AREA DE RODADURA	500 m <sup>2</sup>
AREA DE CONTENEDOR	10.50 m <sup>2</sup>
LOTE DE :	3,000 m <sup>2</sup>
FINCA:	#30651

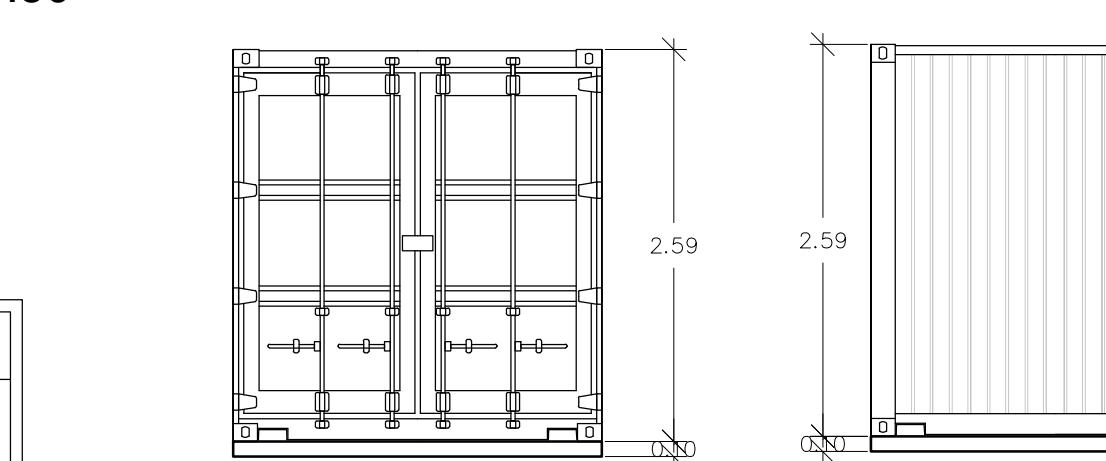

SYDNE S. GUEVARA R.  
ARQUITECTO ESTRUCTURAL

Anteproyecto: SERVICIOS LA VICTORIA

Diseño: Arq. Sydne Guevara R.

REPÚBLICA DE PANAMÁ

Electricidad :

D. Estructural:

Desarrollo:

Marzo. 2022

ESCALA: INDICADA

Propiedad de :

JUAN A. VEGA V.

Ubicación: Vía Interamericana de David, Corregimiento de La Concepción , Distrito de Bugaba, provincia de Chiriquí, Panamá

Globo de Terreno de La Finca #30651- Código de ubicación - 4401

REPRESENTANTE LEGAL

JUAN ANTONIO VEGA VALDEZ

N°- 04-741-1599

INGENIERIA MUNICIPAL

AR-01