



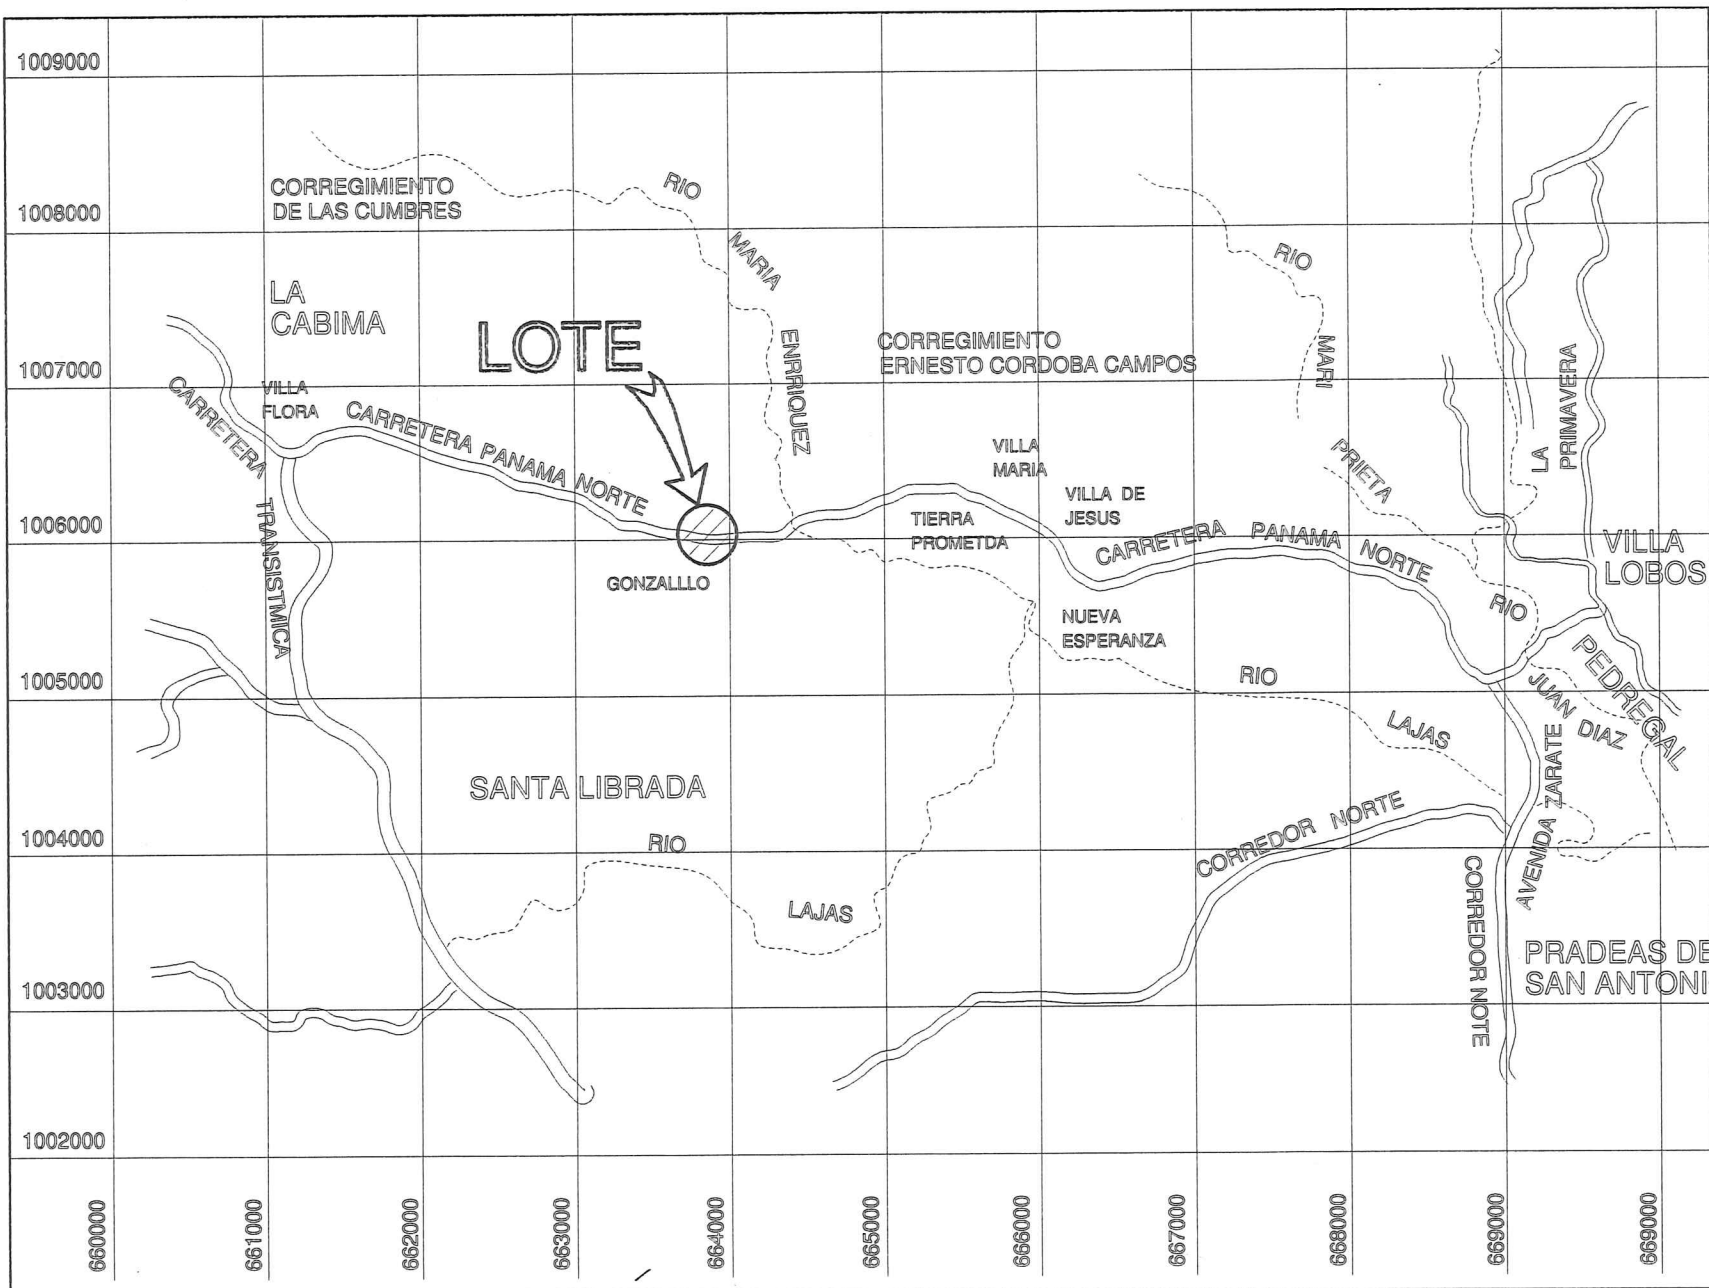


LOCALIZACION REGIONAL
ESCALA 1:5000


PROPIETARIO
<i>Wen Lou Qiu Hon</i> WEN LOU QIU HON CEDULA N-19-2403
<i>Luo jin Hao de Qiu</i> JIN HAO LUO DE QIU CEDULA N-20-2487

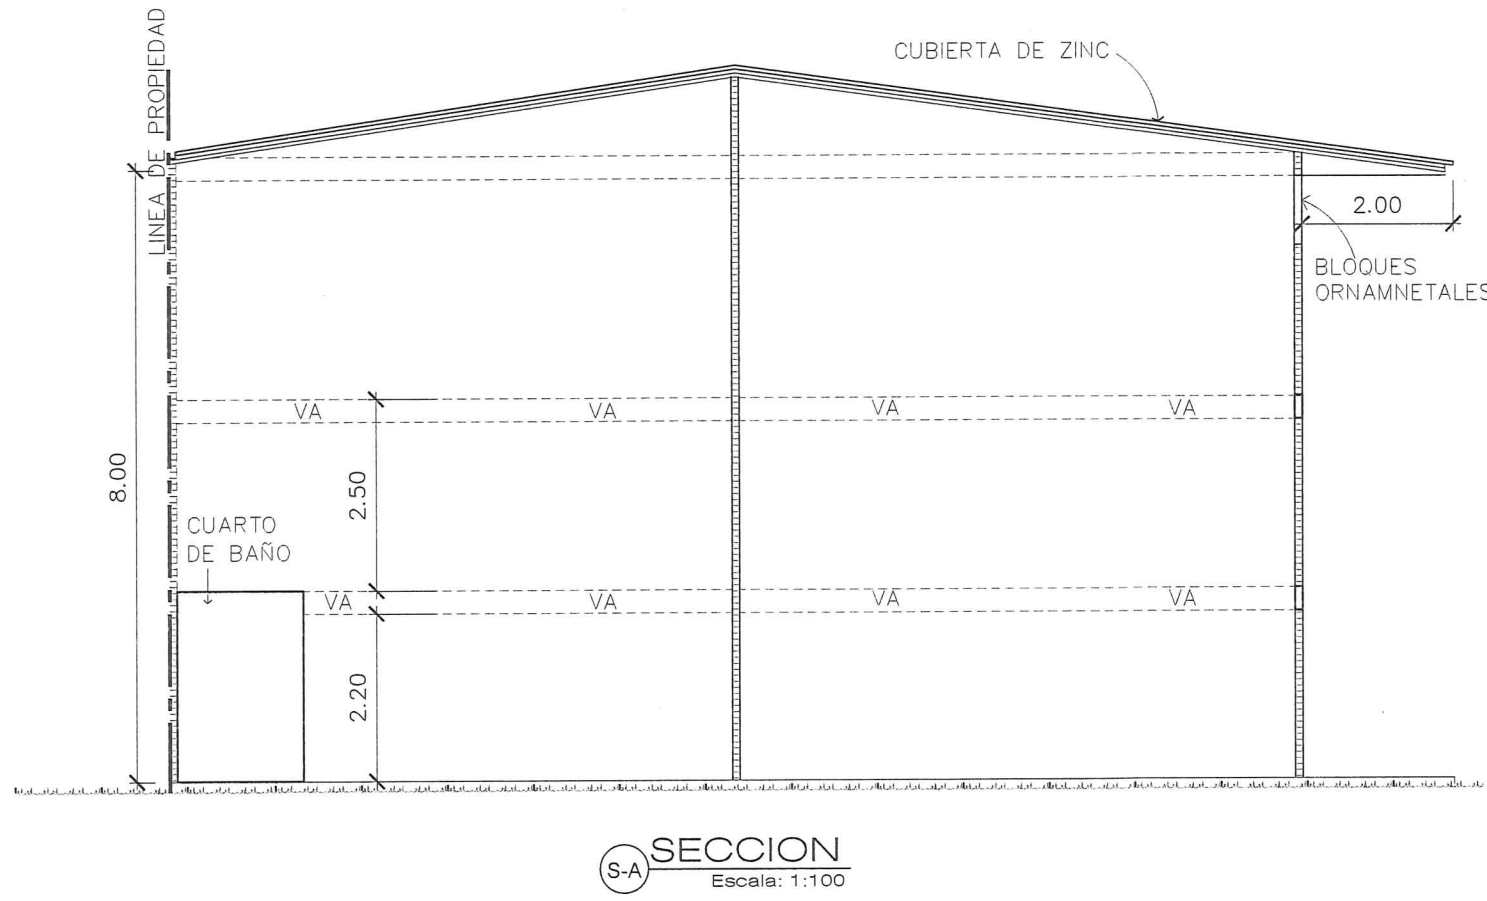


S-A SECCION
Escala: 1:100

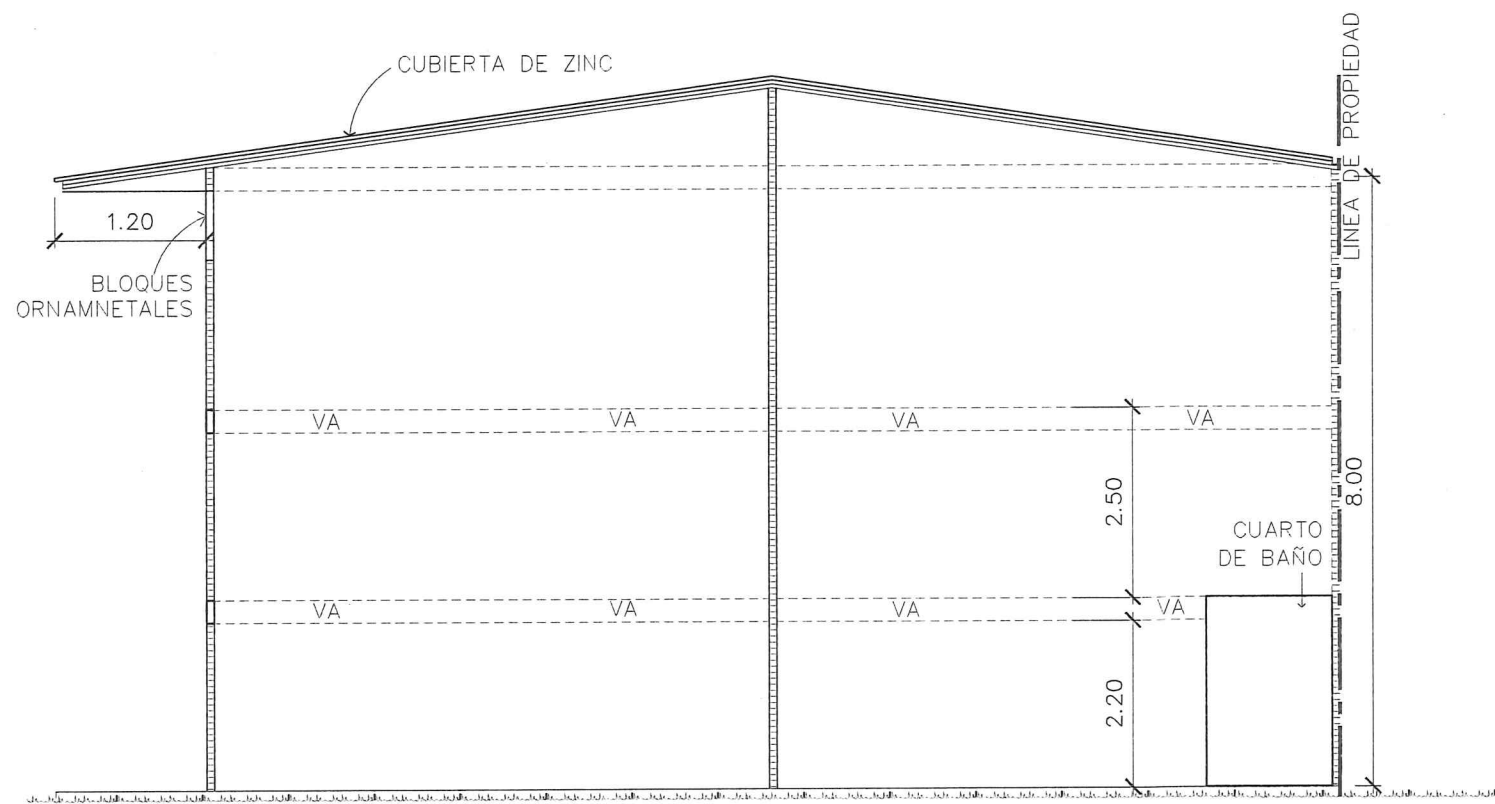

S-A SECCION
Escala: 1:100

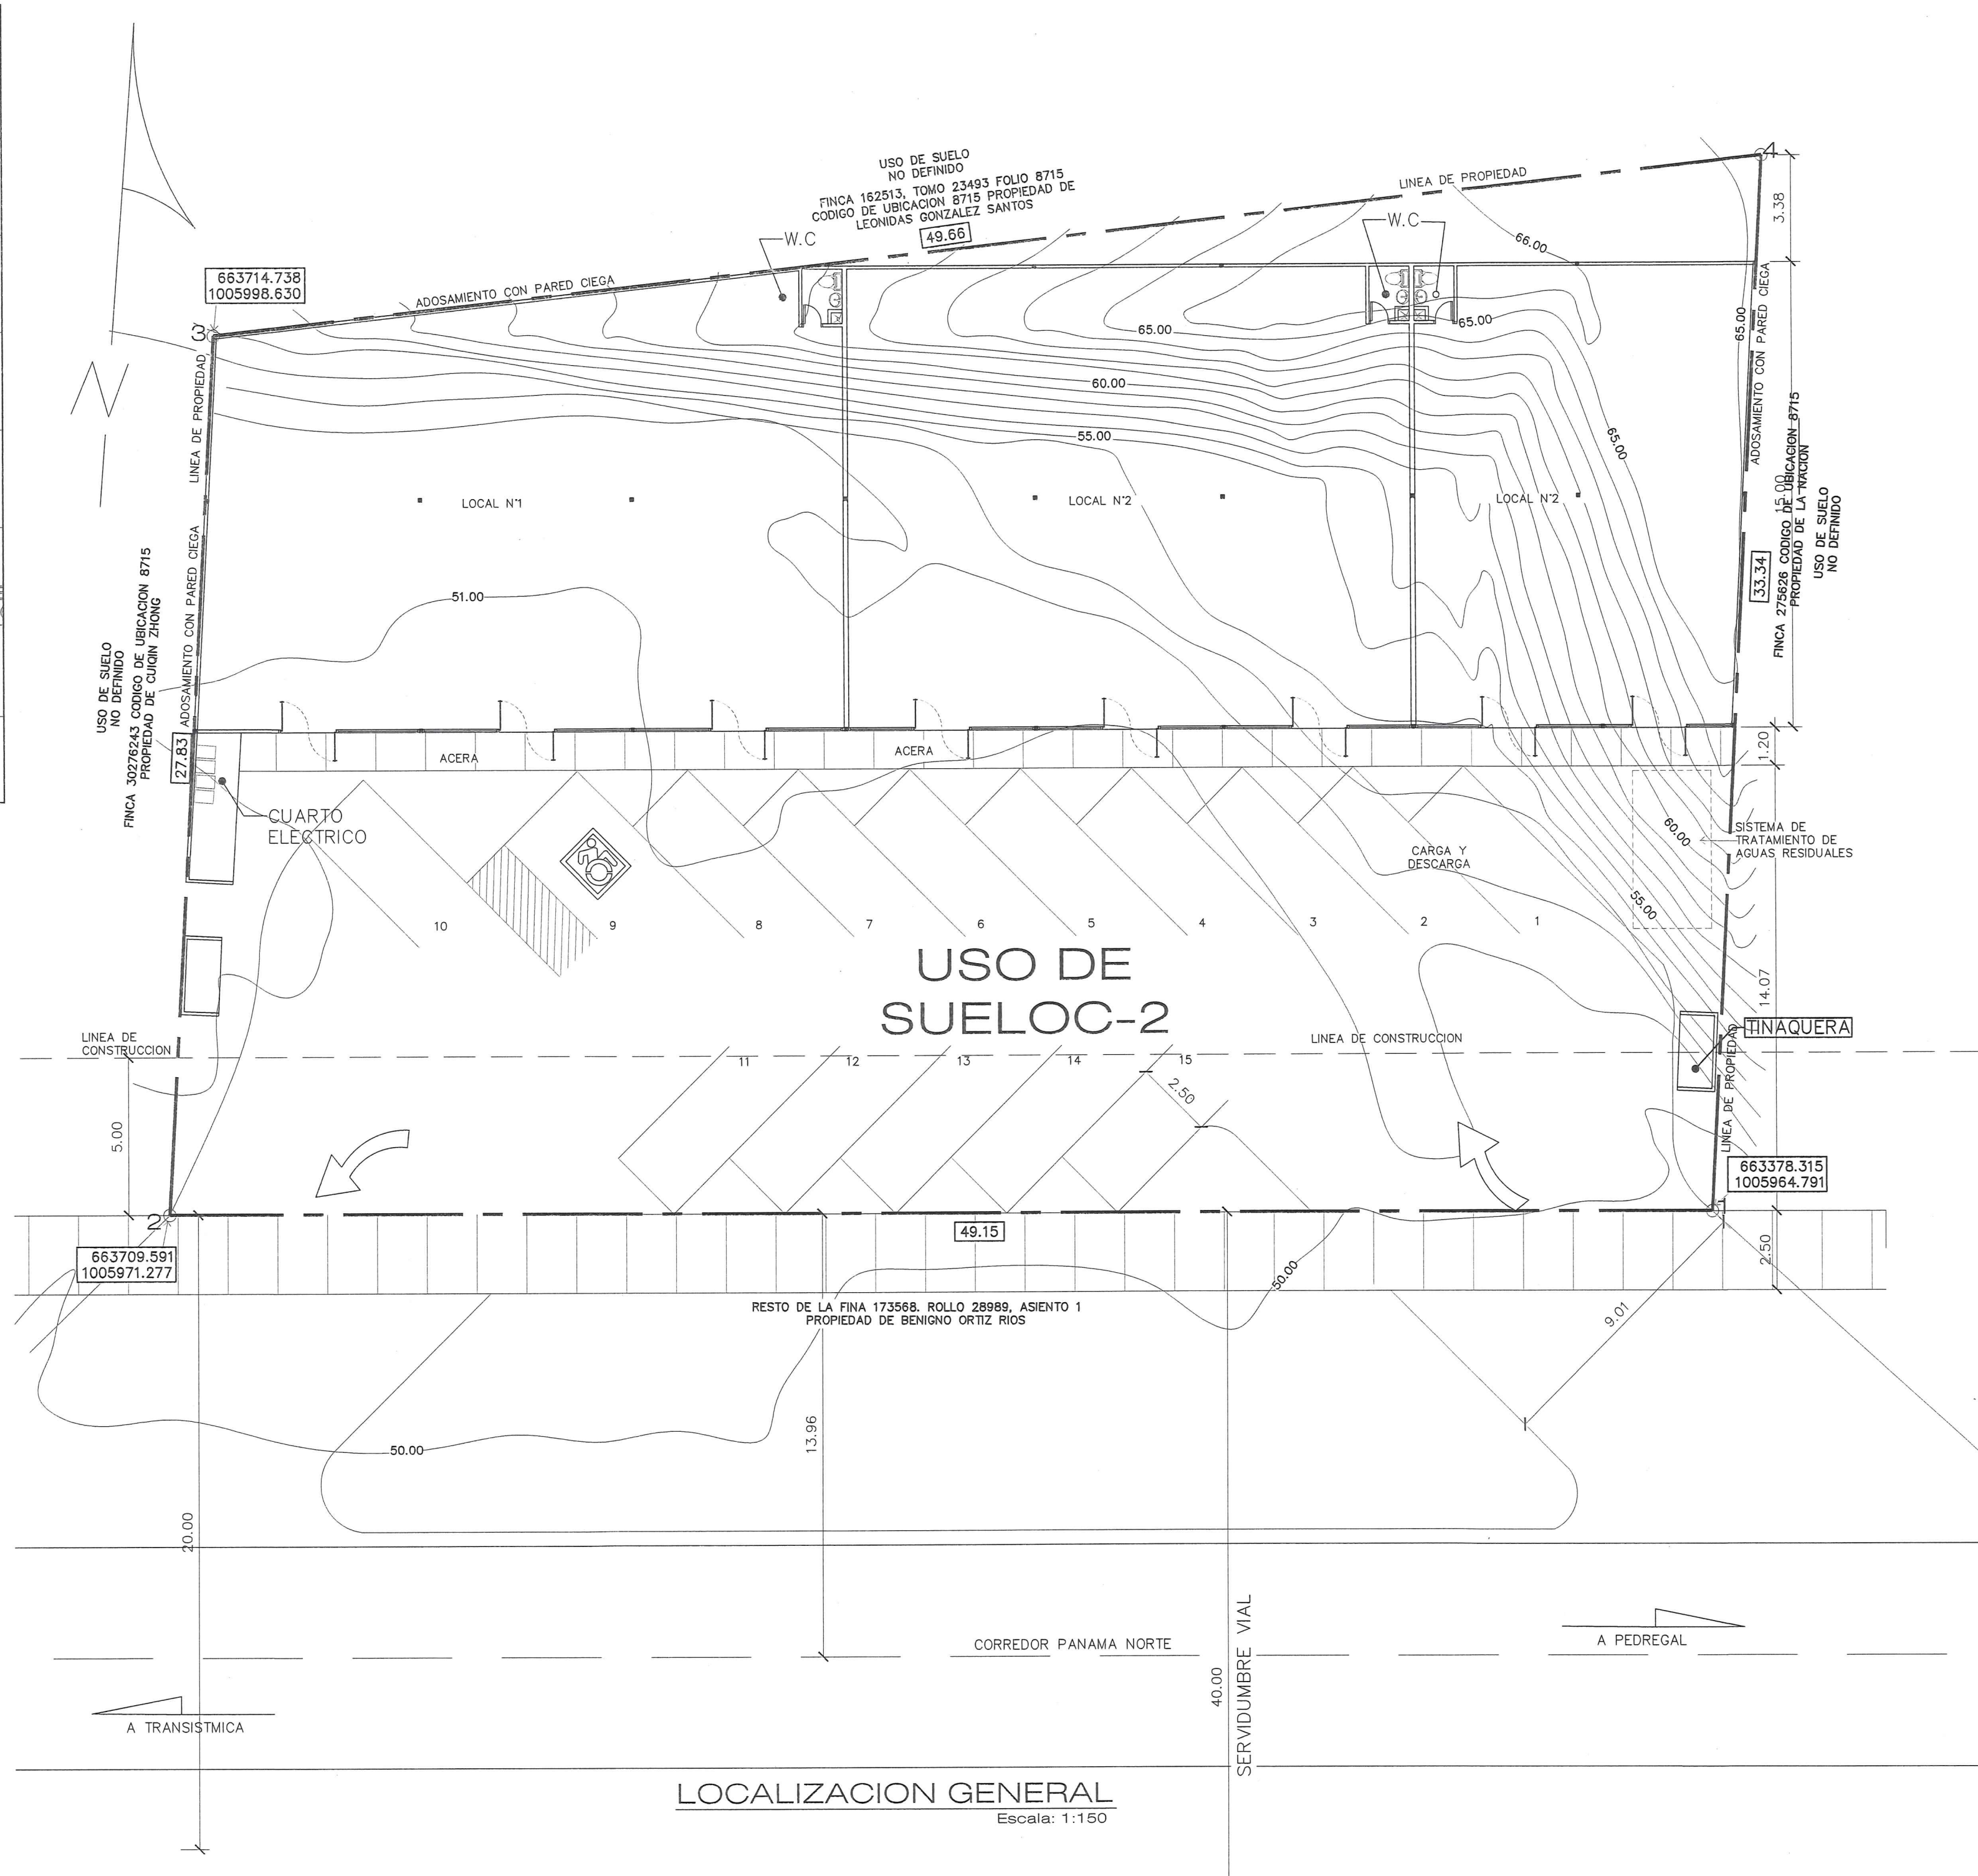

LOCALIZACION GENERAL
Escala: 1:150

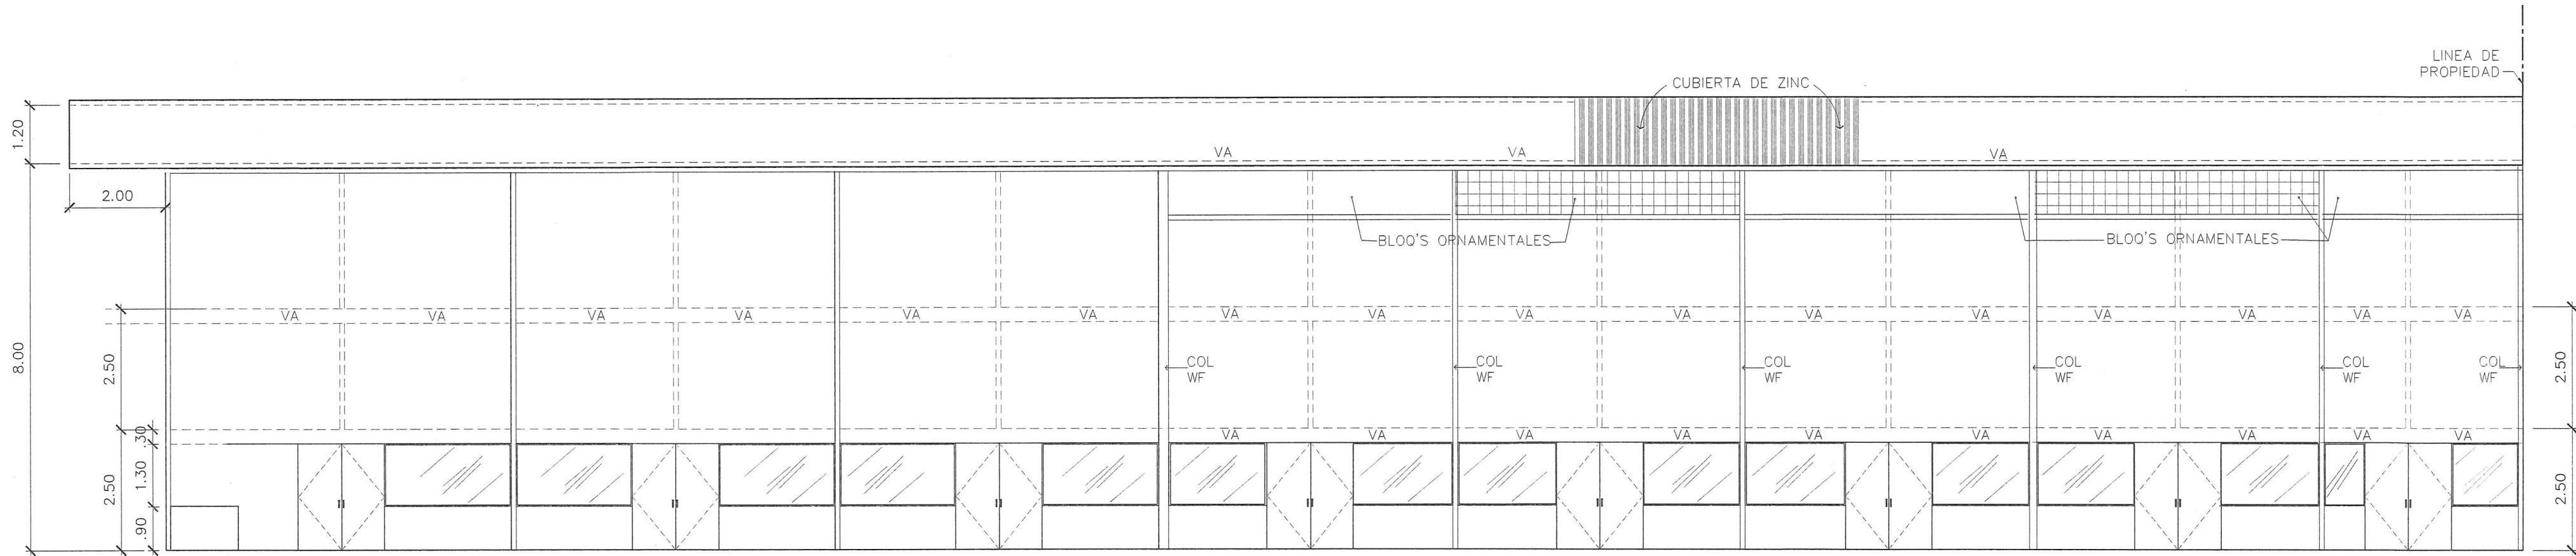

E-1 ELEVACION FRONTAL
Escala: 1:100

DATOS DE CAMPO			
LADO		RUMBO	DISTANCIA
EST	PV		
1	2	N 82d25'2" W	49.15
2	3	N 10d39'28" E	27.83
3	4	S 88d46'50" E	49.66
4	1	S 10d29'50" W	33.34

AREA = 0 Has + 1,500.00m2

DATOS GENERALES	
FINCA	30194557
CÓDIGO DE UBICACION	8715
SUPERFICIE	1,500.00m2
ÁREA CERRADA DE CONSTRUCCIÓN-LOCALES COMERCIALES	388.17m2
ÁREA ABIERTA	901.83m2
DESARROLLO FUTURO	210.00m2

CUADRO DE ACABADOS	
ACTIVIDAD	ACABADOS
LOCALES COMERCIALES	PISO Y BASE DE BALDOSAS
	PAREDES DE BLOQUES REPELLADAS EN AMBAS CARAS-EN CUARTO DE BAÑO AZULEJOS A 1.80m ALTURA
	CIELO RADO CARRIOLAS VISTAS- PUERTAS DE ALUMINIO Y VIDRIO
CUARTO DE BAÑO	IGUAL CON AZULEJOS A 1.80m ALTURA
ESTACIONAMIENTOS	CALLE DE HORMIGON REFORZADO

MARIO A. HERRERA VERNON
ARQUITECTO
Licencia No. 77-82
Mario A. Herrera Vernon
Ley 15 del 28 de Enero de 1959
Junta Técnica de Ingeniería y Arquitectura.

MARIO A. HERRERA V.
ARQUITECTO

FIRMA:

DIRECTOR DE OBRAS Y CONSTRUCCIONES

PROYECTO:
CENTRO COMERCIAL

PROPIETARIOS: WEN LOU QIU HON
C.I.P.: N-19-2403
JIN HAO LUO DE QIU
C.I.P.: N-20-2587

UBICACION:
PROVINCIA: PANAMÁ DISTRITO: PANAMÁ
CORREG.: LAS CUMBRES LUGAR: GONZALLO

FOLIO REAL: 30194557 COD. UBICACION: 8715

DISEÑO:
ARQ. MARIO HERRERA

DIBUJO:
ZULEYMA CAMPOS

FECHA:
OCTUBRE 2021

PLANO: HOJA: 01
DE: 02