

"RESIDENCIAL JOHNNY WOODLAND"

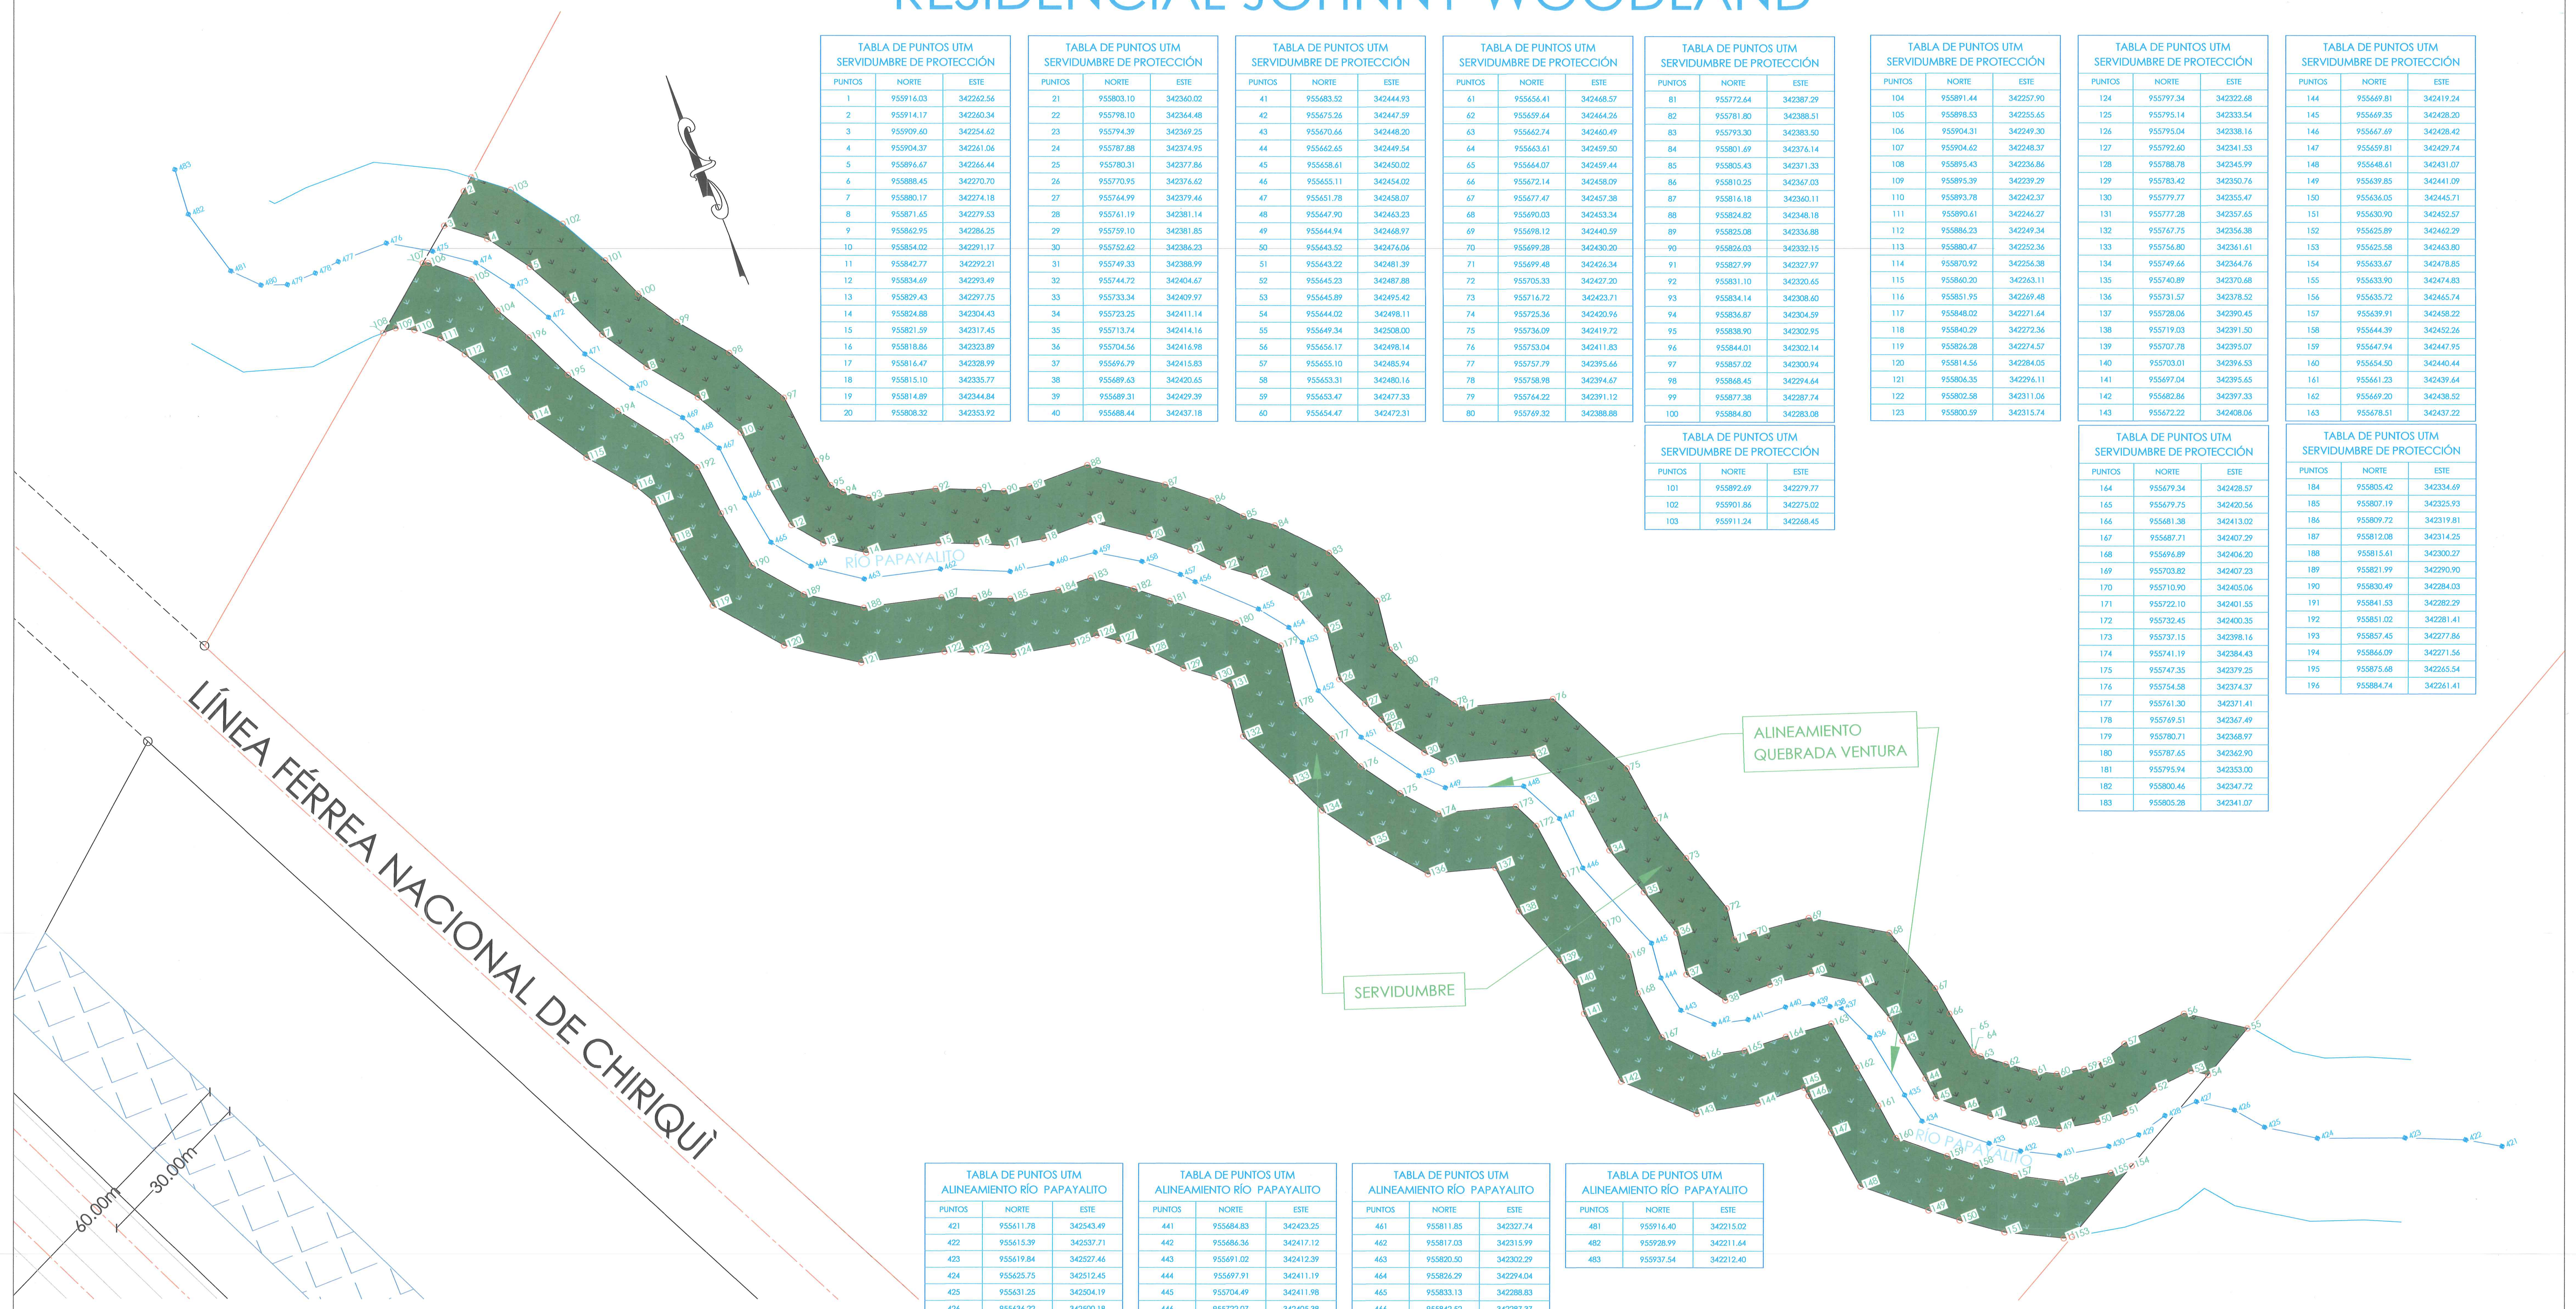


TABLA DE PUNTOS UTM SERVIDUMBRE DE PROTECCIÓN		
PUNTOS	NORTE	ESTE
1	955916.03	342263.56
2	955914.17	342260.34
3	955909.60	342254.62
4	955904.37	342261.06
5	955896.67	342266.44
6	955888.45	342270.70
7	955880.17	342274.18
8	955871.65	342279.53
9	955862.95	342286.25
10	955854.02	342291.17
11	955842.77	342292.21
12	955834.69	342293.49
13	955829.43	342297.75
14	955824.88	342304.43
15	955821.59	342317.45
16	955818.86	342323.89
17	955816.47	342328.99
18	955815.10	342335.77
19	955814.89	342344.84
20	955808.32	342353.92

TABLA DE PUNTOS UTM SERVIDUMBRE DE PROTECCIÓN		
PUNTOS	NORTE	ESTE
21	955803.10	342360.02
22	955798.10	342364.48
23	955794.39	342369.25
24	955787.88	342374.95
25	955780.31	342377.86
26	955770.95	342376.62
27	955764.99	342379.46
28	955761.19	342381.14
29	955759.10	342381.85
30	955752.42	342386.23
31	955749.33	342388.99
32	955744.72	342404.67
33	955733.34	342409.97
34	955723.25	342411.14
35	955713.74	342414.16
36	955704.56	342416.98
37	955696.79	342415.83
38	955689.63	342420.65
39	955689.31	342429.39
40	955688.44	342437.18

TABLA DE PUNTOS UTM SERVIDUMBRE DE PROTECCIÓN		
PUNTOS	NORTE	ESTE
41	955683.52	342444.93
42	955675.26	342447.59
43	955670.66	342448.20
44	955662.65	342449.54
45	955658.61	342450.02
46	955655.11	342454.02
47	955651.78	342458.07
48	955647.90	342463.23
49	955644.94	342468.97
50	955643.52	342476.06
51	955639.48	342476.34
52	955645.23	342487.88
53	955645.89	342495.42
54	955644.02	342498.11
55	955636.09	342508.00
56	955656.17	342498.14
57	955655.10	342485.94
58	955653.31	342480.16
59	955653.47	342477.33
60	955654.47	342472.31

TABLA DE PUNTOS UTM SERVIDUMBRE DE PROTECCIÓN		
PUNTOS	NORTE	ESTE
61	955656.41	342468.57
62	955659.64	342464.26
63	955662.74	342460.49
64	955663.61	342459.50
65	955664.07	342459.44
66	955672.14	342458.09
67	955677.47	342457.38
68	955690.03	342453.34
69	955698.12	342440.59
70	955699.28	342430.20
71	955699.48	342426.34
72	955705.33	342427.20
73	955716.72	342423.71
74	955725.36	342420.96
75	955736.09	342419.72
76	955753.04	342411.83
77	955757.79	342395.66
78	955758.98	342394.67
79	955764.22	342391.12
80	955769.32	342388.88

TABLA DE PUNTOS UTM SERVIDUMBRE DE PROTECCIÓN		
PUNTOS	NORTE	ESTE
81	955772.64	342387.29
82	955781.80	342388.51
83	955793.30	342383.50
84	955801.69	342376.14
85	955805.43	342371.33
86	955810.25	342367.03
87	955816.18	342360.11
88	955824.82	342348.18
89	955825.08	342334.88
90	955826.03	342332.15
91	955827.99	342327.97
92	955831.10	342320.65
93	955834.14	342308.60
94	955836.87	342304.59
95	955838.90	342302.95
96	955844.01	342302.14
97	955857.02	342300.94
98	955868.45	342294.64
99	955877.38	342287.74
100	955890.59	342315.74

TABLA DE PUNTOS UTM SERVIDUMBRE DE PROTECCIÓN		
PUNTOS	NORTE	ESTE
101	955892.69	342279.77
102	955901.86	342275.02
103	955911.24	342268.45

TABLA DE PUNTOS UTM SERVIDUMBRE DE PROTECCIÓN		
PUNTOS	NORTE	ESTE
104	955891.44	342257.90
105	955898.53	342255.65
106	955904.31	342249.30
107	955904.62	342248.37
108	955895.43	342234.86
109	955895.39	342239.29
110	955893.78	342242.37
111	955890.61	342246.27
112	955884.23	342249.34
113	955880.47	342252.36
114	955870.92	342256.38
115	955860.20	342263.11
116	955851.95	342269.48
117	955848.02	342271.64
118	955840.29	342272.36
119	955826.38	342274.57
120	955814.56	342284.05
121	955806.35	342296.11
122	955802.58	342311.06
123	955800.59	342315.74

TABLA DE PUNTOS UTM SERVIDUMBRE DE PROTECCIÓN		
PUNTOS	NORTE	ESTE
124	955797.34	342322.68
125	955795.14	342333.54
126	955795.04	342338.16
127	955792.60	342341.53
128	955788.78	342345.99
129	955783.42	342350.76
130	955779.77	342355.47
131	955777.28	342357.65
132	955767.75	342356.38
133	955756.80	342361.61
134	955749.66	342364.76
135	955740.89	342370.68
136	955731.57	342378.52
137	955728.06	342390.45
138	955719.03	342391.50
139	955707.78	342395.07
140	955703.01	342396.53
141	955697.04	342397.65
142	955682.86	342397.33
143	955672.22	342408.06

TABLA DE PUNTOS UTM SERVIDUMBRE DE PROTECCIÓN		
PUNTOS	NORTE	ESTE
144	955679.34	342428.57
145	955679.75	342420.56
146	955681.38	342413.02
147	955687.71	342407.29
148	955696.89	342406.20
149	955703.82	342407.23
150	955710.90	342405.06
151	955722.10	342401.35
152	955732.45	342400.35
153	955737.15	342398.16
154	955741.19	342384.43
155	955747.35	342379.25
156	955754.58	342374.37
157	955761.30	342371.41
158	955769.51	342367.49
159	955780.71	342366.97
160	955787.65	342362.90
161	955795.94	342353.00
162	955800.46	342347.72
163	955805.28	342341.07

TABLA DE PUNTOS UTM SERVIDUMBRE DE PROTECCIÓN		
PUNTOS	NORTE	ESTE
144	955669.81	342419.24
145	955669.35	342428.20
146	955667.69	342428.42
147	955659.81	342429.74
148	955648.61	342431.07
149	955639.85	342441.09
150	955636.05	342445.71
151	955630.90	342452.57
152	955625.89	342462.29
153	955625.58	342463.80
154	955633.67	342478.85
155	955633.90	342474.83
156	955635.72	342465.74
157	955639.91	342458.22
158	955644.39	342452.26
159	955647.94	342447.95
160	955654.50	342440.44
161	955661.23	342439.64
162	955669.20	342438.52
163	955678.51	342437.22

TABLA DE PUNTOS UTM SERVIDUMBRE DE PROTECCIÓN		
PUNTOS	NORTE	ESTE
164	955679.34	342428.57
165	955679.75	342420.56
166	955681.38	342413.02
167	955687.71	342407.29
168	955696.89	342406.20
169	955703.82	342407.23
170	955710.90	342405.06
171	955722.10	342401.35
172	955732.45	342400.35
173	955737.15	342398.16
174	955741.19	342384.43
175	955747.35	342379.25
176	955754.58	342374.37
177	955761.30	342371.41
178	955769.51	342367.49
179	955780.71	342366.97
180	955787.65	342362.90
181	955795.94	342353.00
182	955800.46	342347.72
183	955805.28	342341.07

TABLA DE PUNTOS UTM ALINEAMIENTO RÍO PAPAYALITO		
PUNTOS	NORTE	ESTE
421	955611.78	342543.49
422	955615.39	342537.71
423	955619.84	342527.46
424	955625.75	342512.45
425	955631.25	342504.19
426	955636.22	342500.18
427	955640.29	342494.37
428	955640.02	342487.95
429	955638.50	342482.13
430	955638.57	342476.28
431	955640.39	342467.18
432	955643.78	342460.85
433	955647.26	342456.02
434	955655.65	342446.05
435	955661.27	342444.87
436	955673.48	342442.82
437	955680.51	342439.95
438	955681.52	342438.12
439	955683.05	342435.35
440	955684.44	342430.49

TABLA DE PUNTOS UTM ALINEAMIENTO RÍO PAPAYALITO		
PUNTOS	NORTE	ESTE
441	955684.83	342423.25
442	955686.36	342417.12
443	955691.02	342412.39
444	955697.91	342411.19
445	955704.49	342411.98
446	955722.07	342405.38
447	955732.08	342404.76
448	955740.08	342400.89
449	955745.15	342387.38
450	955749.04	342383.66
451	955759.56	342376.44
452	955770.42	342372.27
453	955779.75	342372.82
454	955783.27	342371.56
455	955788.48	342367.40
456	955797.47	342358.64
457	955799.72	342356.63
458	955804.59	342350.96
459	955809.34	342343.55
460	955810.32	342335.42


TABLA DE PUNTOS UTM ALINEAMIENTO RÍO PAPAYALITO		
PUNTOS	NORTE	ESTE
461	955811.85	342327.74
462	955817.03	342315.99
463	955820.50	342302.29
464	955826.29	342294.04
465	955833.13	342288.83
466	955842.52	342287.37
467	955852.79	342284.42
468	955857.35	342283.88
469	955860.49	342282.24
470	955867.02	342275.55
471	955878.07	342269.88
472	955886.84	342266.17
473	955894.56	342262.10
474	955901.10	342257.46
475	955906.01	342250.86
476	955910.55	342243.50
477	955910.66	342234.01
478	955910.25	342229.33
479	955910.17	342223.78
480	955911.88	342219.24

TABLA DE PUNTOS UTM ALINEAMIENTO RÍO PAPAYALITO		
PUNTOS	NORTE	ESTE
481	955916.40	342215.02
482	955928.99	342211.44
483	955937.54	342212.40

RÍO PAPAYALITO
PLANTA DE ALINEAMIENTO Y SER


"RESIDENCIAL JOHNNY WOODLAND"

RÍO PAPAYALITO
EST: 0+060.00

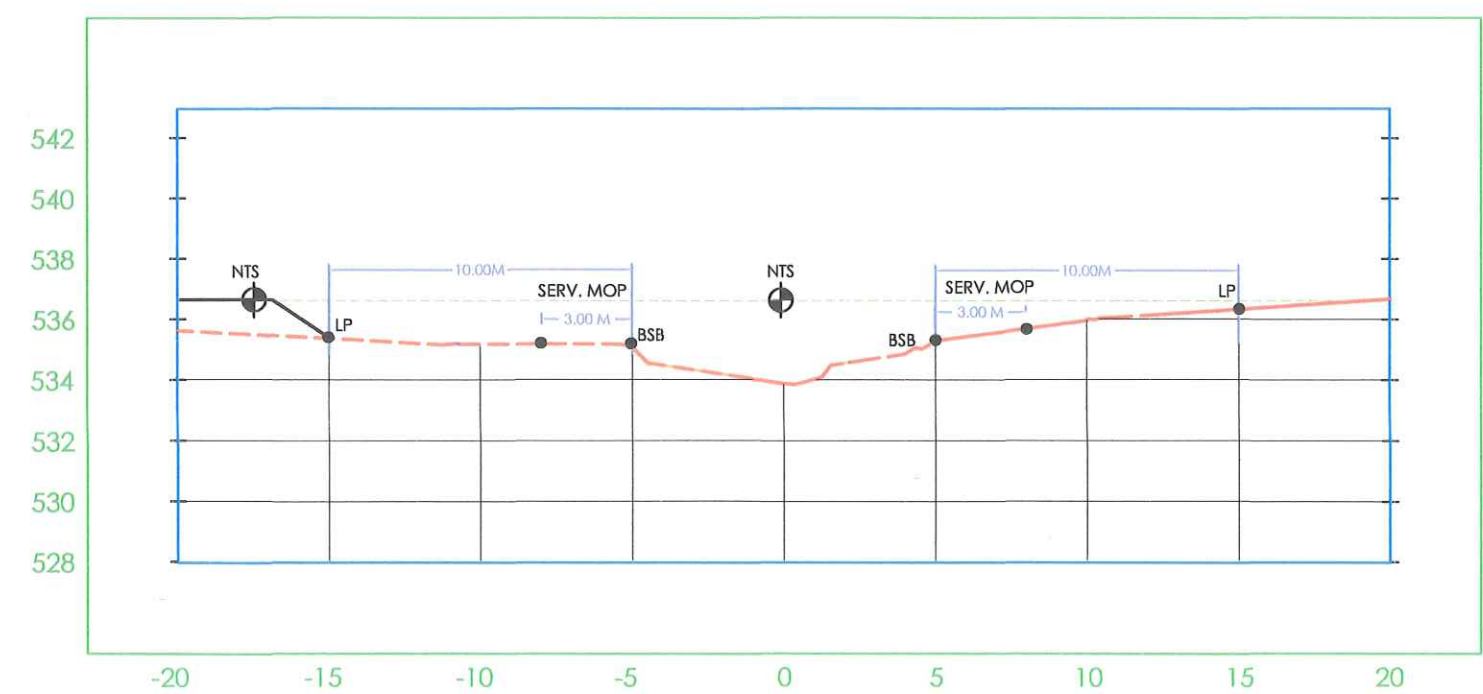


MATERIAL DE ESTACIÓN 0+060.00			
MATERIAL	AREA	VOLUMEN	VOLUMEN ACUMULADO
CORTE	0.00 m ²	0.00 m ³	0.00 m ³

RÍO PAPAYALITO
EST: 0+140.00

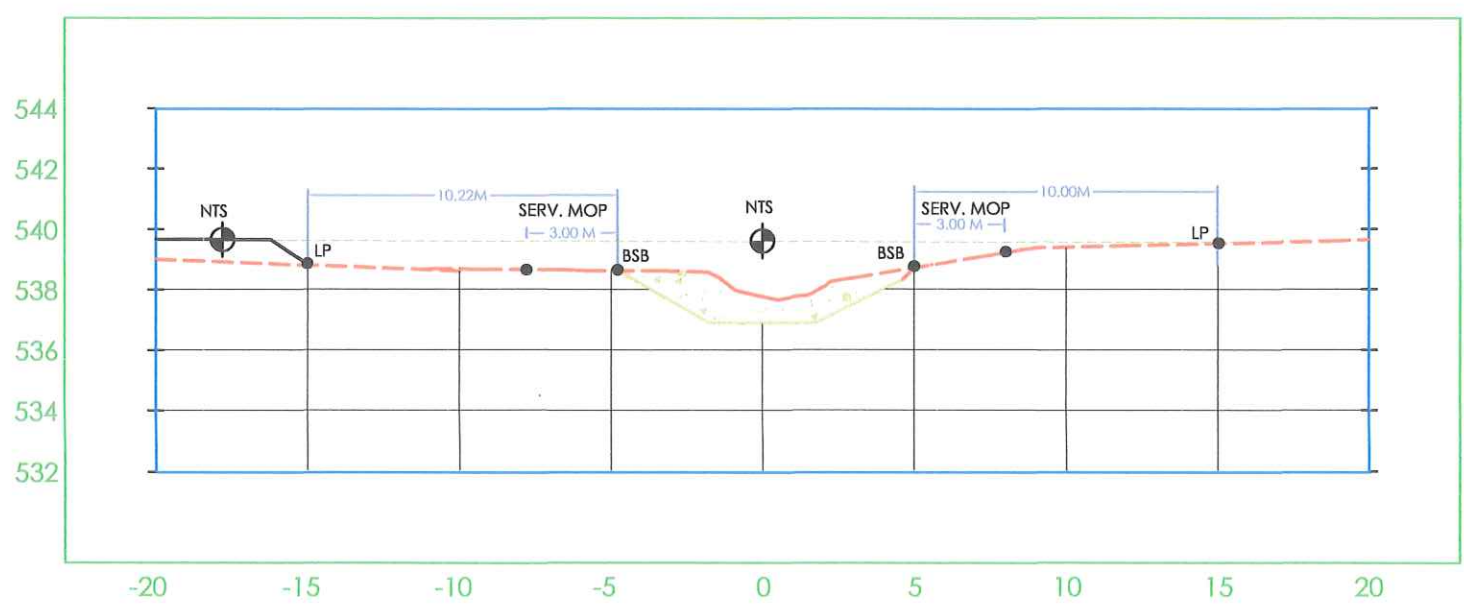


MATERIAL DE ESTACIÓN 0+140.00			
MATERIAL	AREA	VOLUMEN	VOLUMEN ACUMULADO
CORTE	8.80 m ²	181.87 m ³	181.87 m ³

RÍO PAPAYALITO
EST: 0+220.00

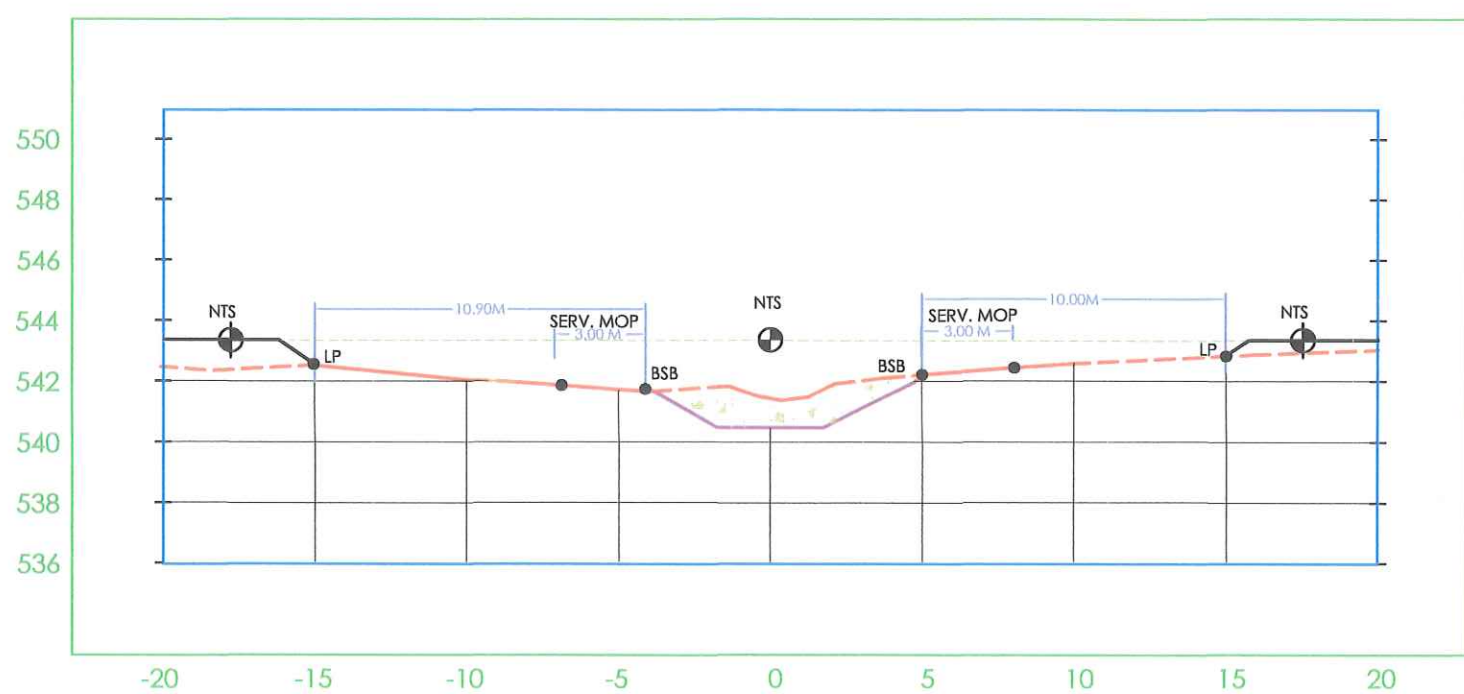


MATERIAL DE ESTACIÓN 0+220.00			
MATERIAL	AREA	VOLUMEN	VOLUMEN ACUMULADO
CORTE	7.44 m ²	164.33 m ³	170.78 m ³

RÍO PAPAYALITO
EST: 0+300.00

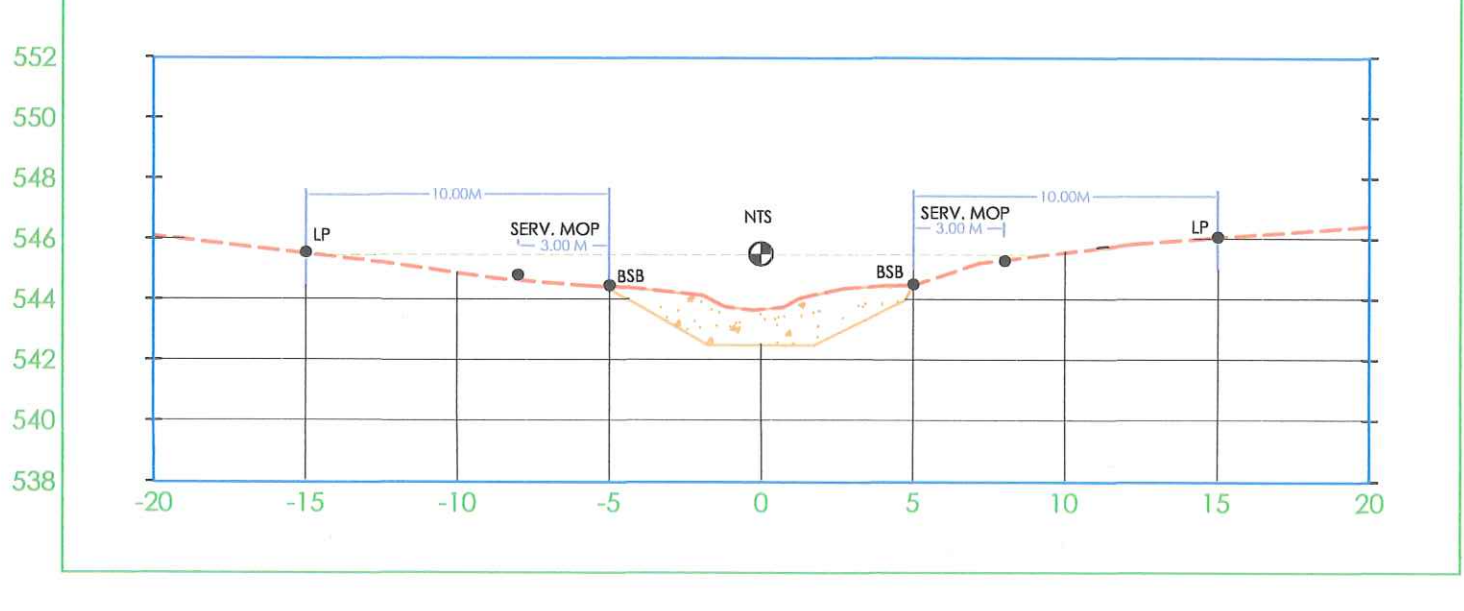


MATERIAL DE ESTACIÓN 0+300.00			
MATERIAL	AREA	VOLUMEN	VOLUMEN ACUMULADO
CORTE	12.81 m ²	71.24 m ³	175.12 m ³

RÍO PAPAYALITO
EST: 0+040.00

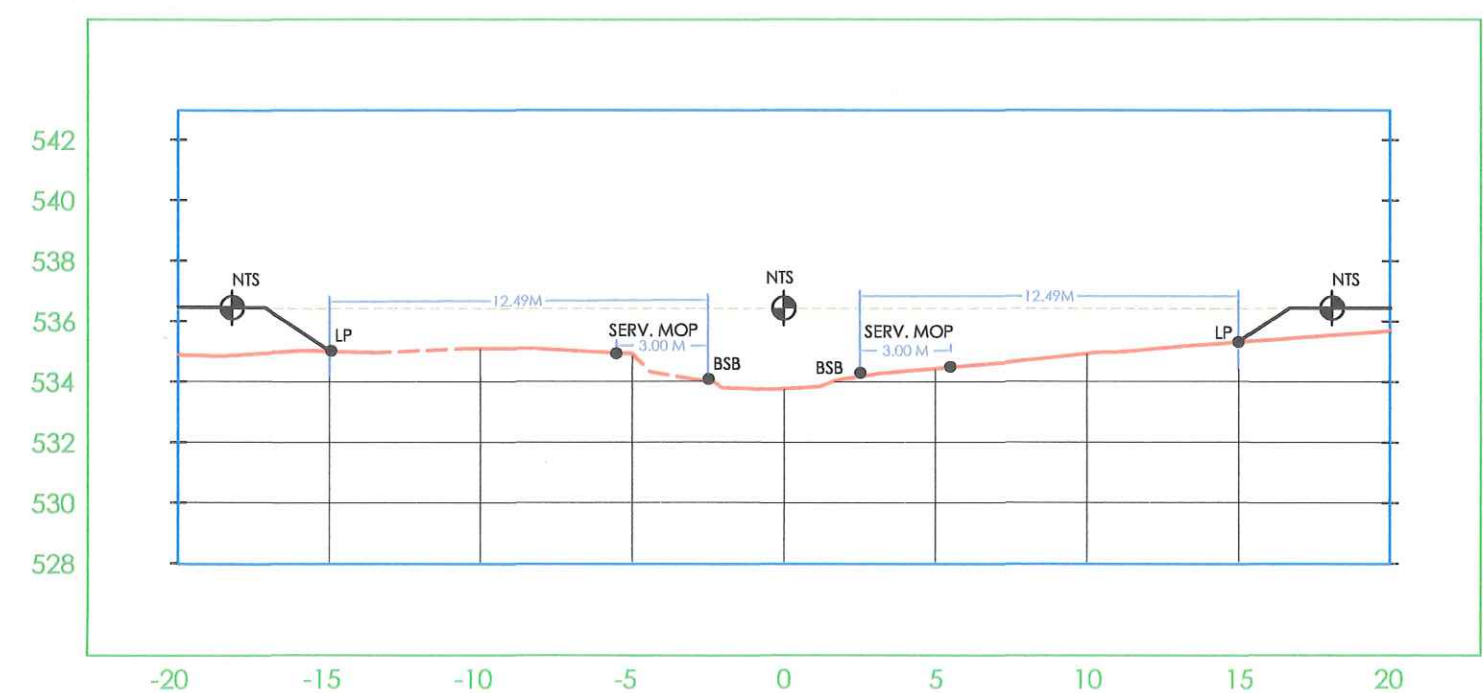


MATERIAL DE ESTACIÓN 0+040.00			
MATERIAL	AREA	VOLUMEN	VOLUMEN ACUMULADO
CORTE	0.00 m ²	0.00 m ³	0.00 m ³

RÍO PAPAYALITO
EST: 0+120.00

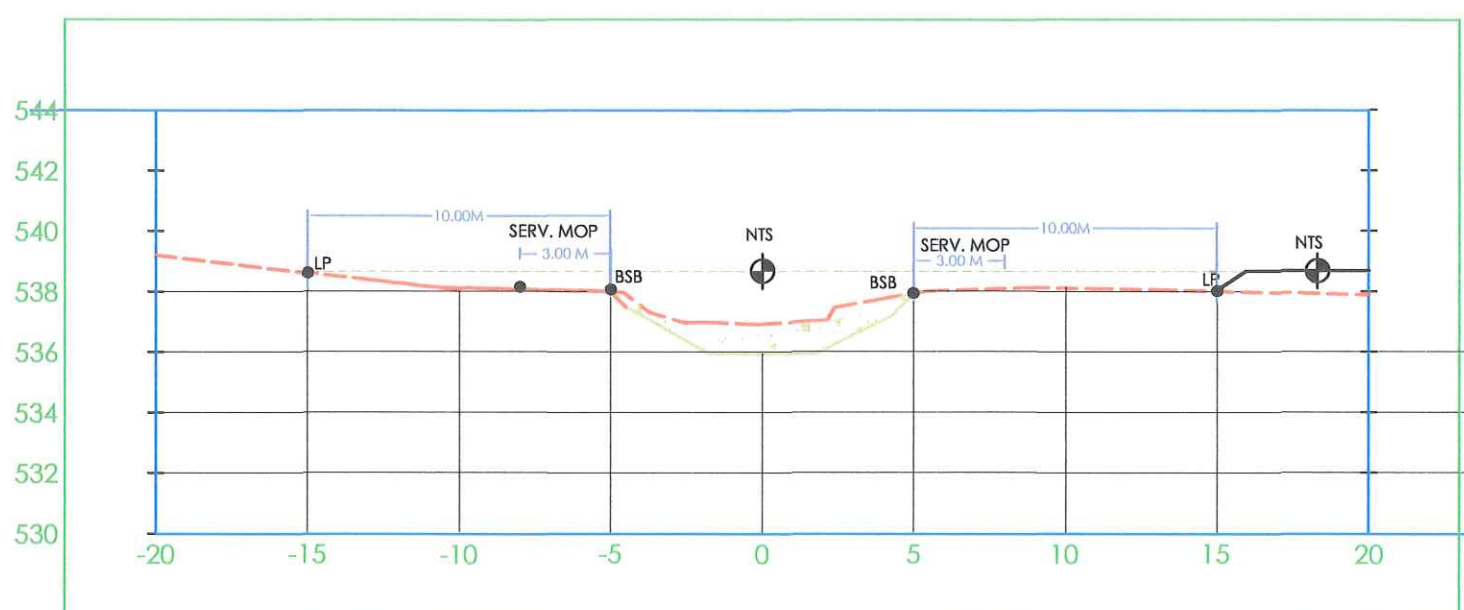


MATERIAL DE ESTACIÓN 0+120.00			
MATERIAL	AREA	VOLUMEN	VOLUMEN ACUMULADO
CORTE	8.97 m ²	182.01 m ³	404.46 m ³

RÍO PAPAYALITO
EST: 0+200.00

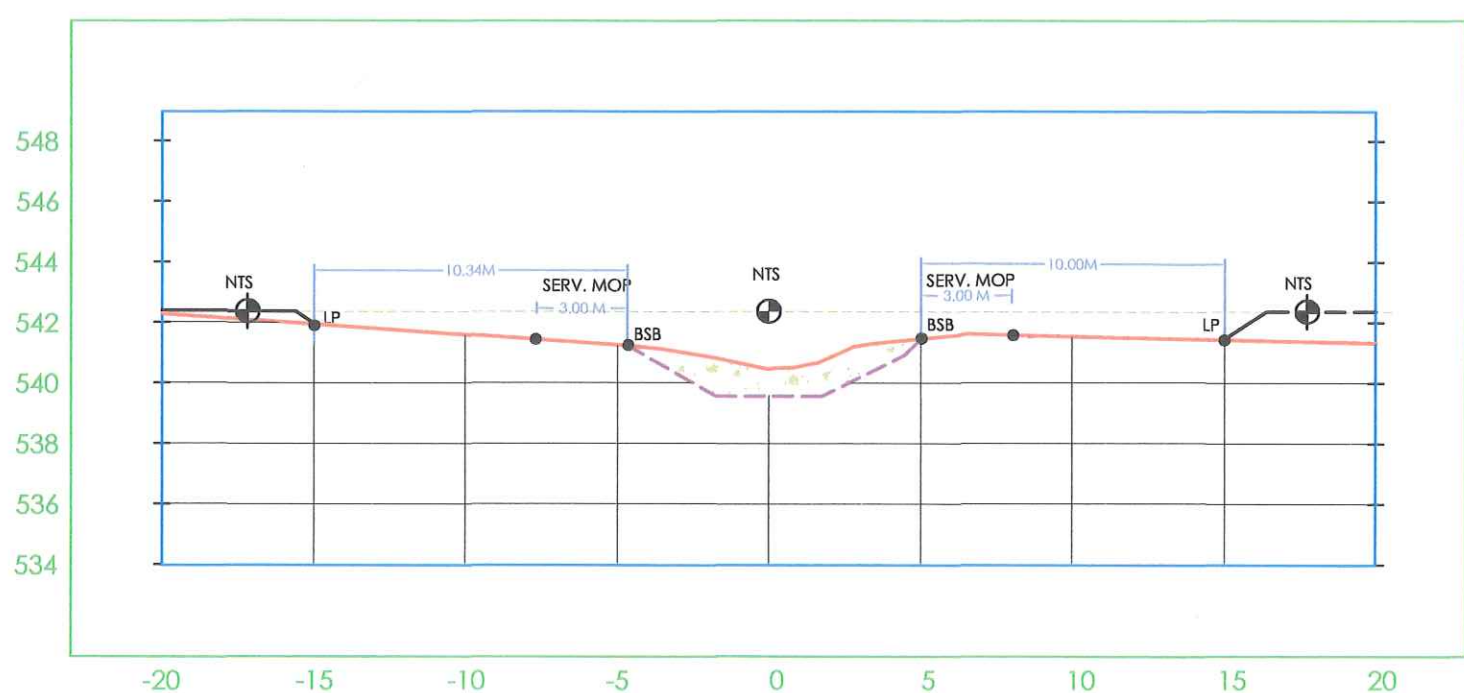


MATERIAL DE ESTACIÓN 0+200.00			
MATERIAL	AREA	VOLUMEN	VOLUMEN ACUMULADO
CORTE	8.53 m ²	167.63 m ³	1004.45 m ³

RÍO PAPAYALITO
EST: 0+280.00

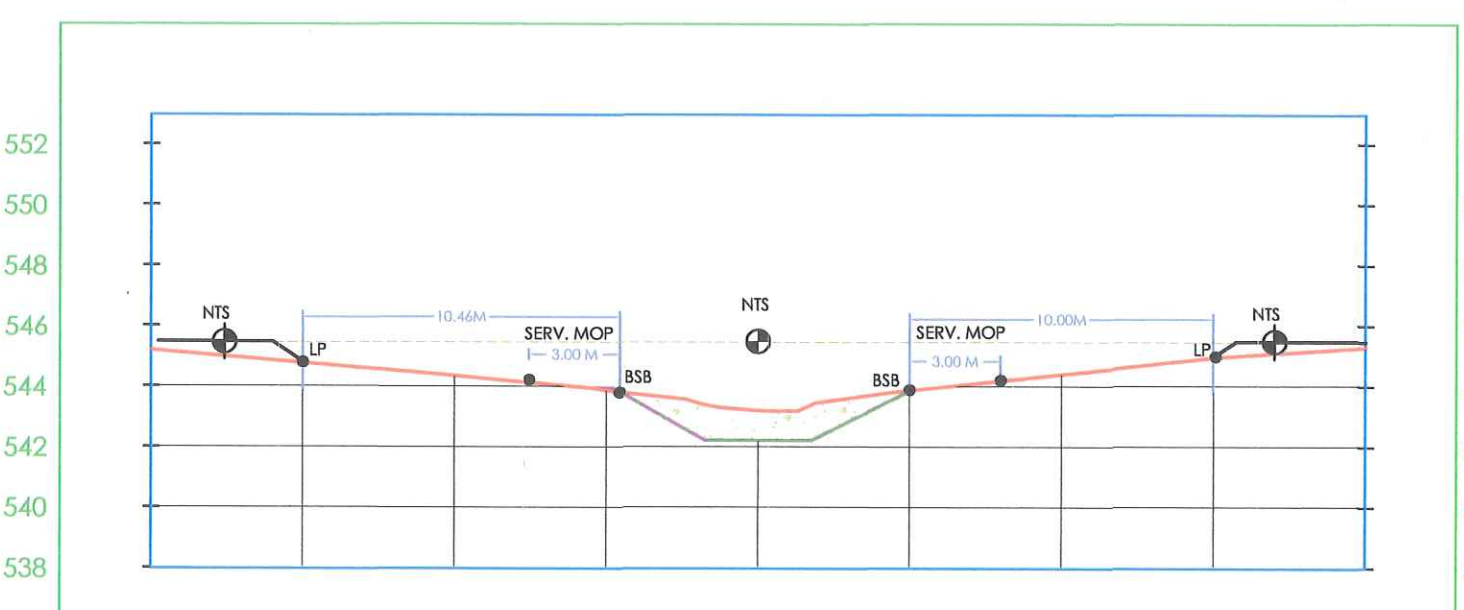


MATERIAL DE ESTACIÓN 0+280.00			
MATERIAL	AREA	VOLUMEN	VOLUMEN ACUMULADO
CORTE	7.41 m ²	136.28 m ³	575.01 m ³

RÍO PAPAYALITO
EST: 0+020.00

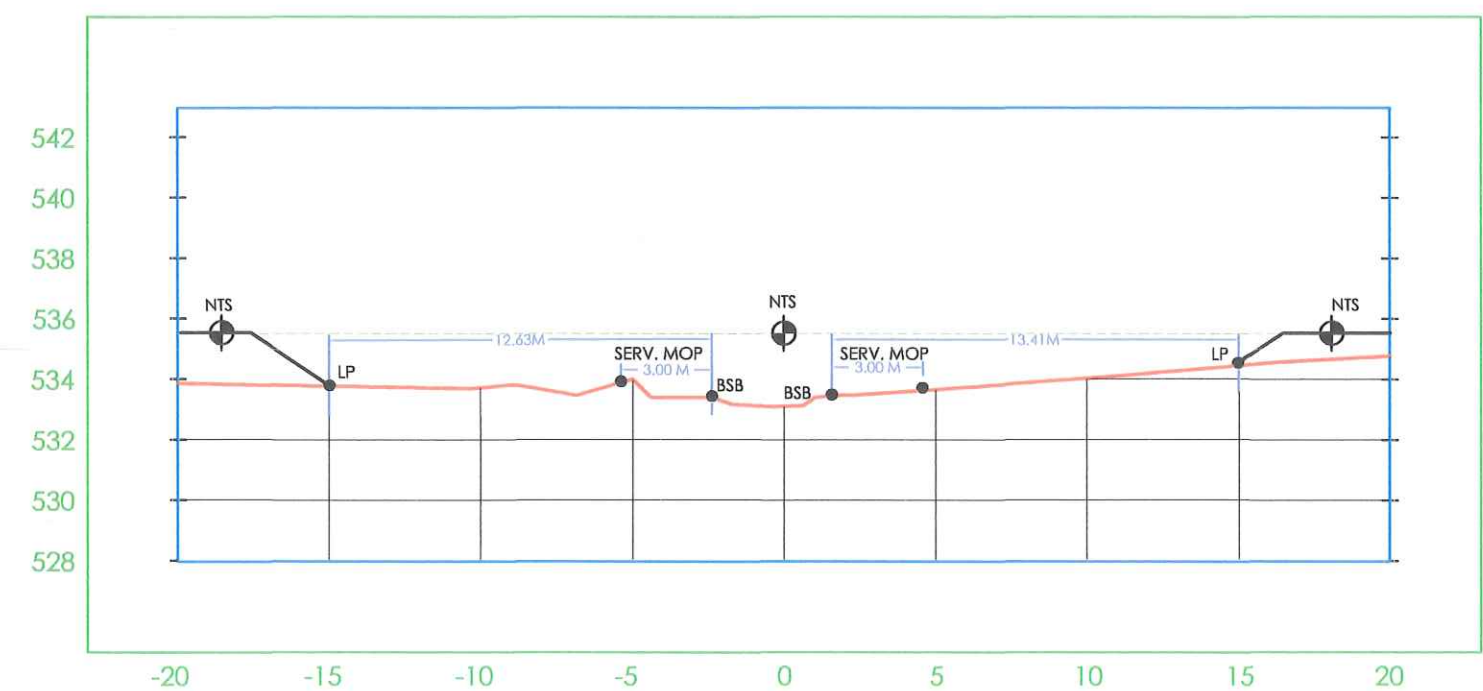


MATERIAL DE ESTACIÓN 0+020.00			
MATERIAL	AREA	VOLUMEN	VOLUMEN ACUMULADO
CORTE	0.00 m ²	0.00 m ³	0.00 m ³

RÍO PAPAYALITO
EST: 0+100.00

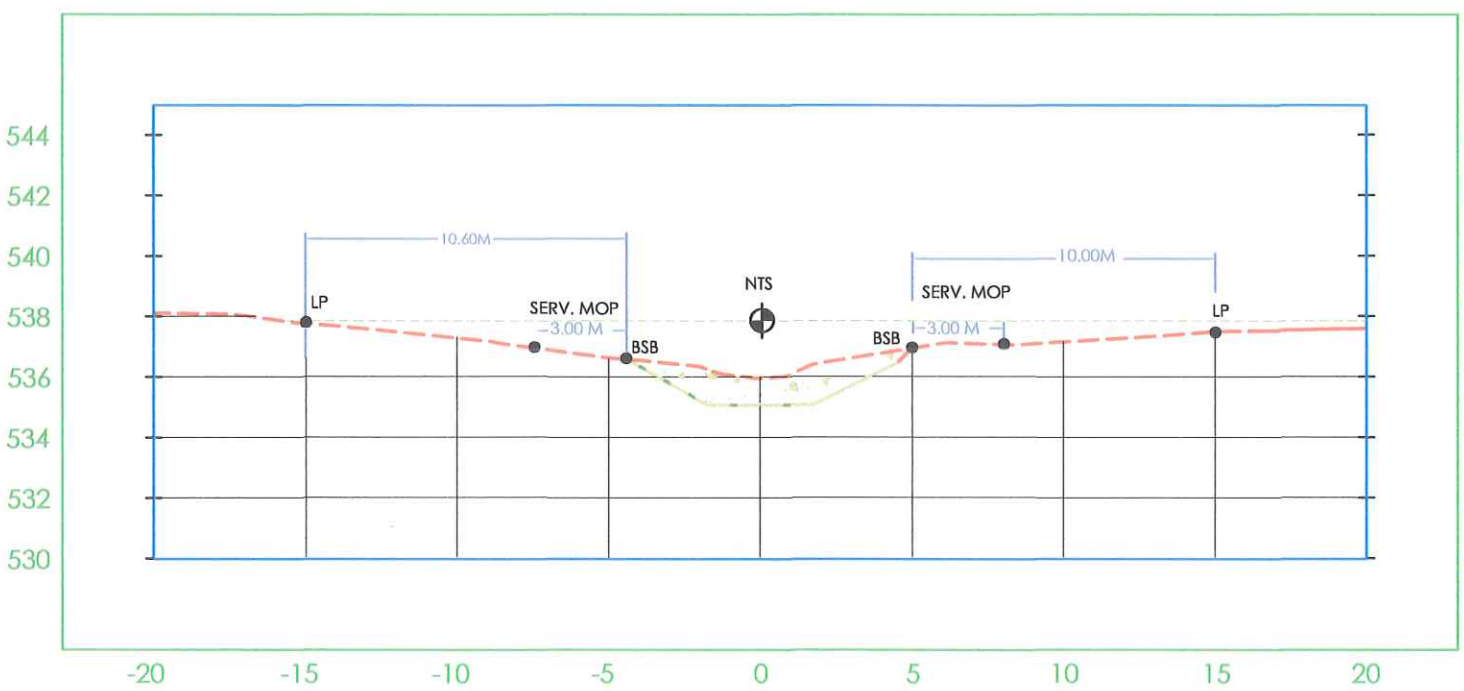


MATERIAL DE ESTACIÓN 0+100.00			
MATERIAL	AREA	VOLUMEN	VOLUMEN ACUMULADO
CORTE	7.87 m ²	147.87 m ³	245.70 m ³

RÍO PAPAYALITO
EST: 0+180.00

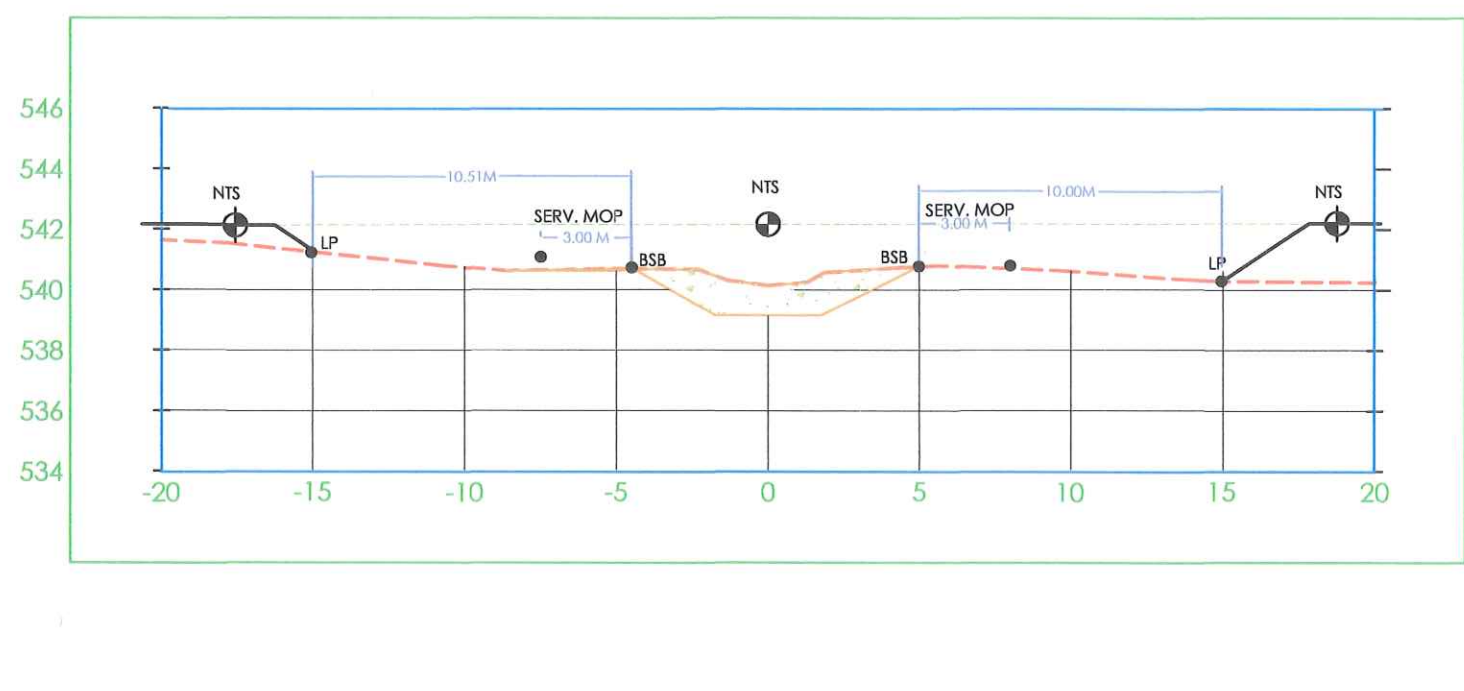


MATERIAL DE ESTACIÓN 0+180.00			
MATERIAL	AREA	VOLUMEN	VOLUMEN ACUMULADO
CORTE	8.22 m ²	149.97 m ³	836.85 m ³

RÍO PAPAYALITO
EST: 0+260.00

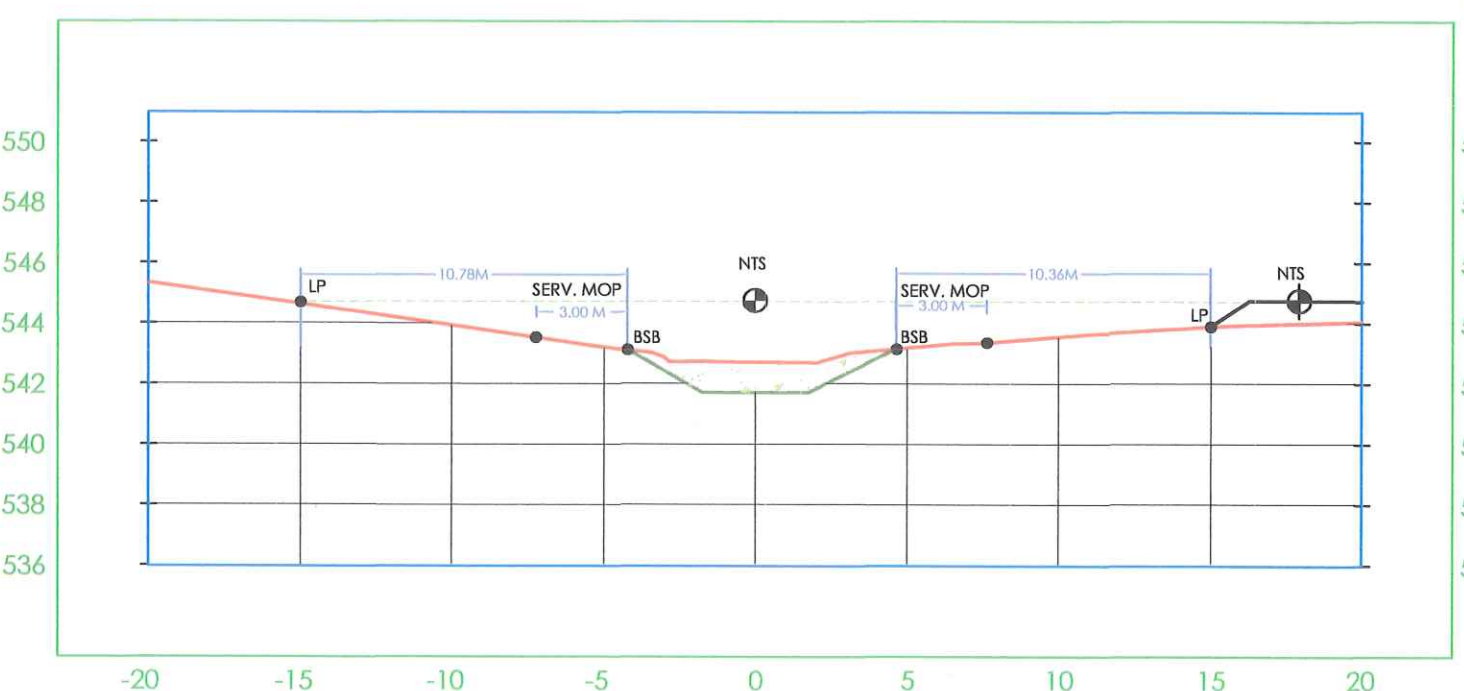


MATERIAL DE ESTACIÓN 0+260.00			
MATERIAL	AREA	VOLUMEN	VOLUMEN ACUMULADO
CORTE	6.18 m ²	41.46 m ³	438.75 m ³

RÍO PAPAYALITO
EST: 0+000.00

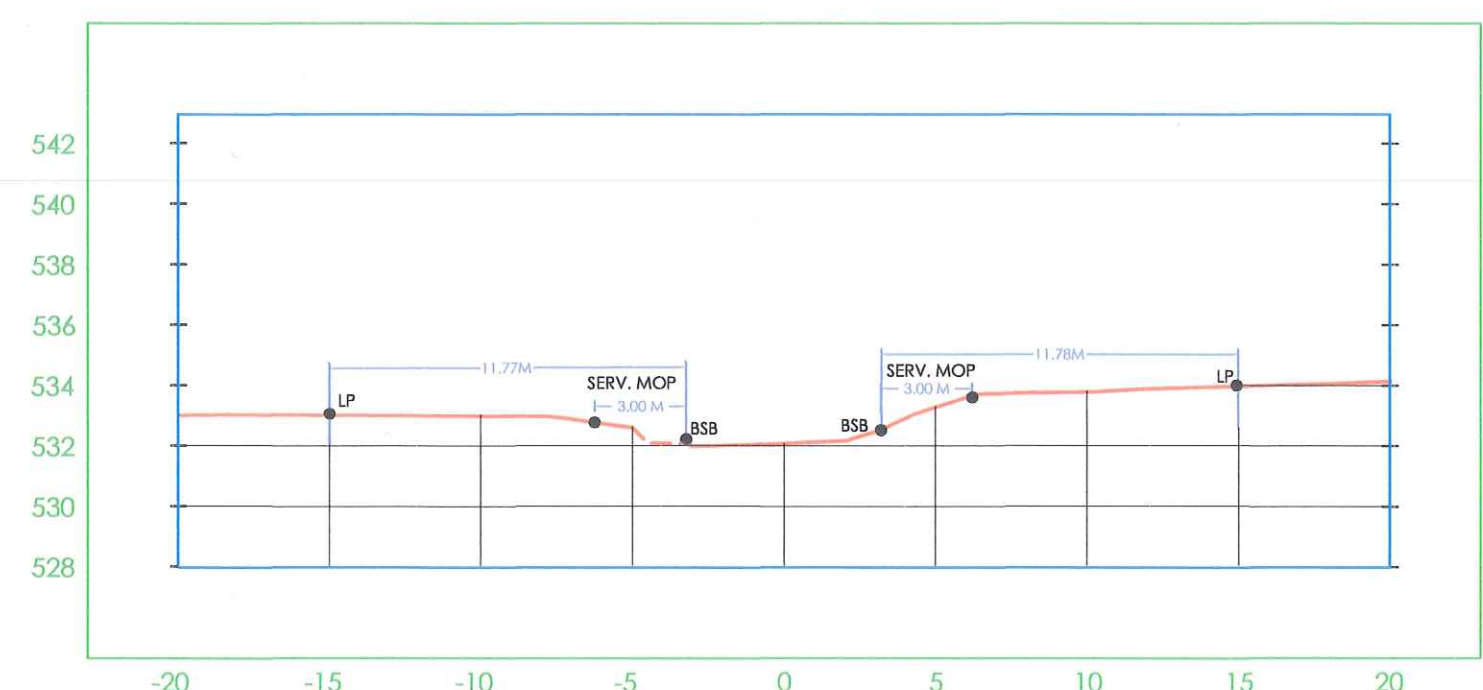


MATERIAL DE ESTACIÓN 0+000.00			
MATERIAL	AREA	VOLUMEN	VOLUMEN ACUMULADO
CORTE	0.00 m ²	0.00 m ³	0.00 m ³

RÍO PAPAYALITO
EST: 0+080.00

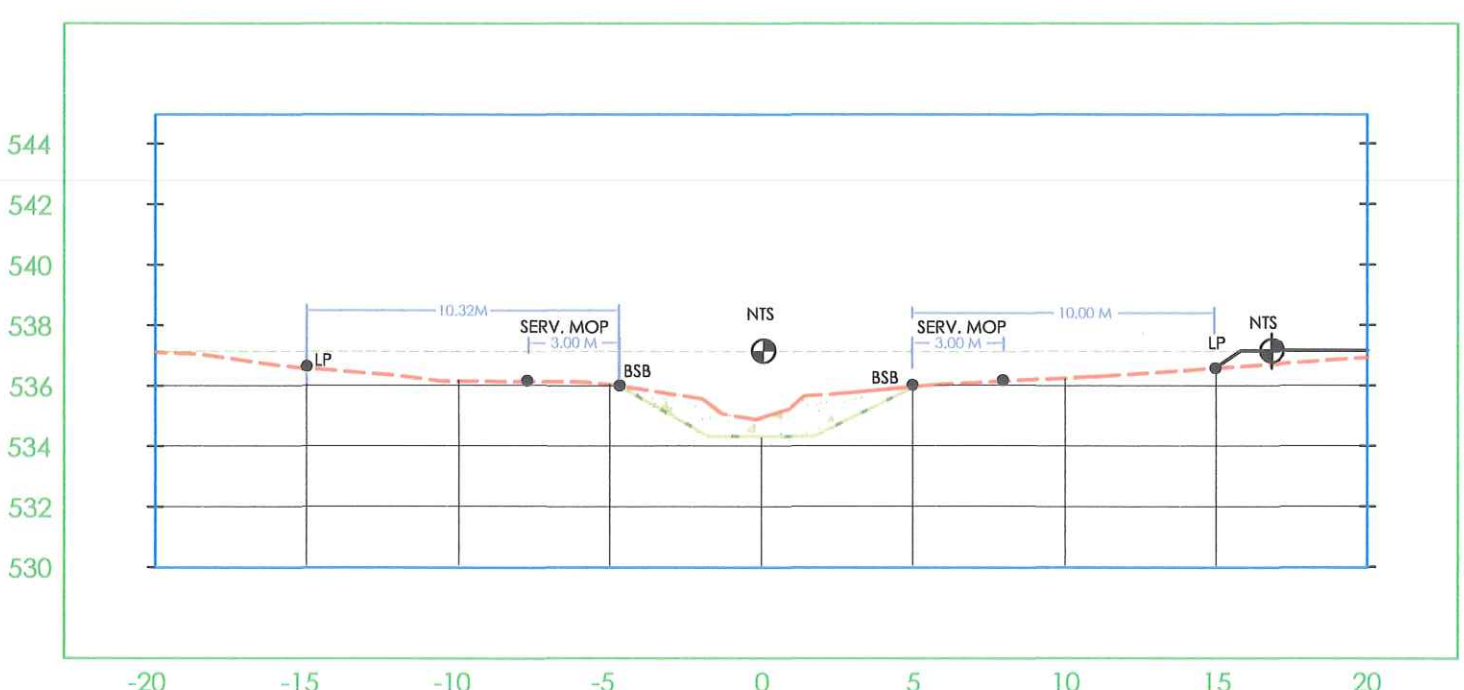

MATERIAL DE ESTACIÓN 0+080.00			
MATERIAL	AREA	VOLUMEN	VOLUMEN ACUMULADO
CORTE	7.07 m ²	41.25 m ³	97.82 m ³

RÍO PAPAYALITO
EST: 0+160.00

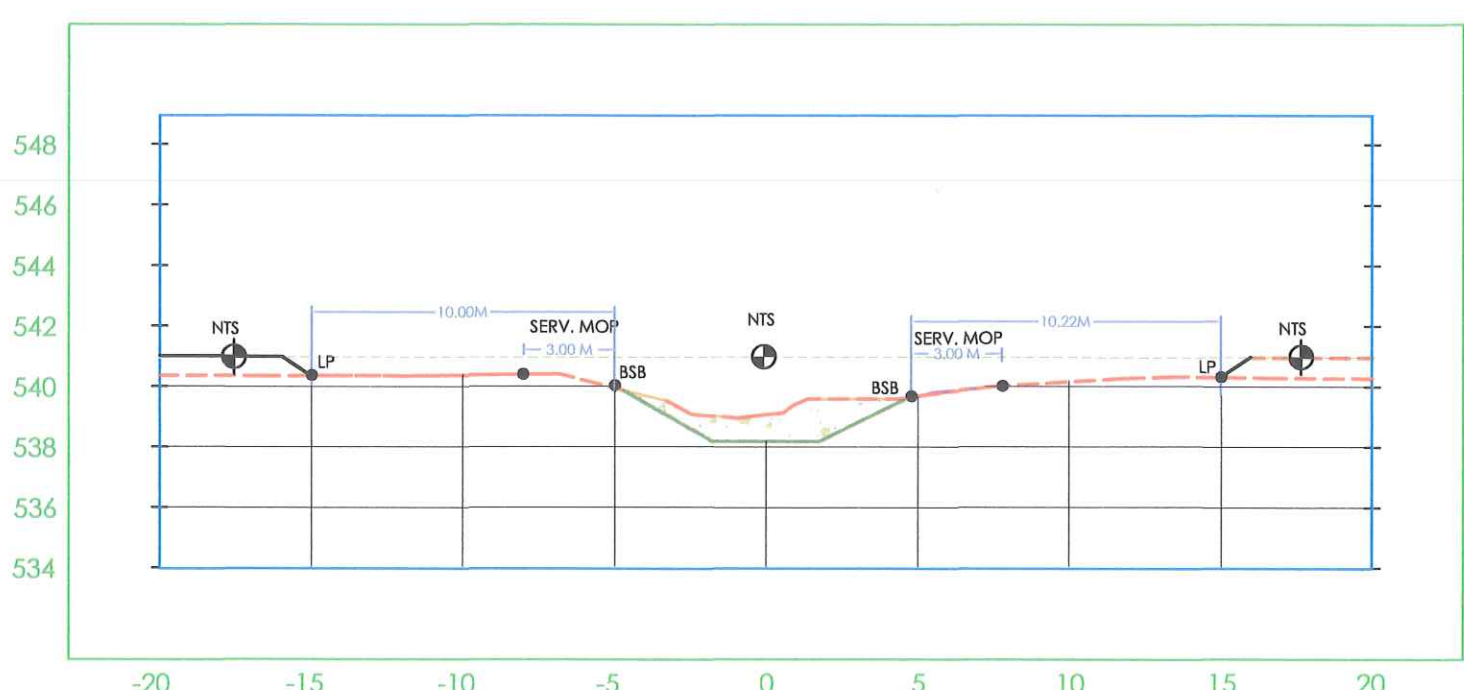

MATERIAL DE ESTACIÓN 0+160.00			
MATERIAL	AREA	VOLUMEN	VOLUMEN ACUMULADO
CORTE	6.84 m ²	442.15 m ³	467.54 m ³

RÍO PAPAYALITO
EST: 0+240.00



MATERIAL DE ESTACIÓN 0+240.00			
MATERIAL	AREA	VOLUMEN	VOLUMEN ACUMULADO
CORTE	6.17 m ²	41.41 m ³	438.47 m ³

SECCIONES TRANSVERSALES
RÍO PAPAYALITO - SECCIÓN DE CORTE
V 1: 250 H 1: 250


JOHANNI Y. RODRIGUEZ S.
ARQUITECTA ESTRUCTURAL
LICENCIADA No. 2016-006-143
Firma
Ley 15 del 26 de enero de 1959
Junta Técnica de Ingeniería y Arquitectura

ERWIN YAHIR ESTRIBI BARRIA
INGENIERO CIVIL
LICENCIADA No. 2016-006-143
Firma
Ley 15 del 26 de enero de 1959
Junta Técnica de Ingeniería y Arquitectura


PROYECTO: RESIDENCIAL JOHNNY WOODLAND
FINCA 9557 CÓDIGO: 4301
FINCA 9555 CÓDIGO: 4301
PROP.DE: PGR DEVELOPERS
CORREG: ALTO BOQUETE
DISTRITO: BOQUETE
PROVINCIA: CHIRIQUÍ
REPUBLICA DE PANAMÁ
R. JUAN PALACIO RUBIO
CEDULA: 9-704-1060
ING. MUNICIPAL
CONTIENE:
SECCIONES TRANSVERSALES - SECCIÓN DE CORTE: RÍO PAPAYALITO
ÁREA TOTAL: 1.5HA+5390M2+48.09 DM2
DIBUJO: ARQ. BELSY ESPINOSA
DISEÑO ARQ.: ARQ. JOHANNI RODRIGUEZ
DISEÑO ING.: ING. ERWIN ESTRIBI
SEC R. PAPAYALITO
ESCALA: 1:500

"RESIDENCIAL JOHNNY WOODLAND"


RÍO PAPAYALITO
EST: 0+340.00

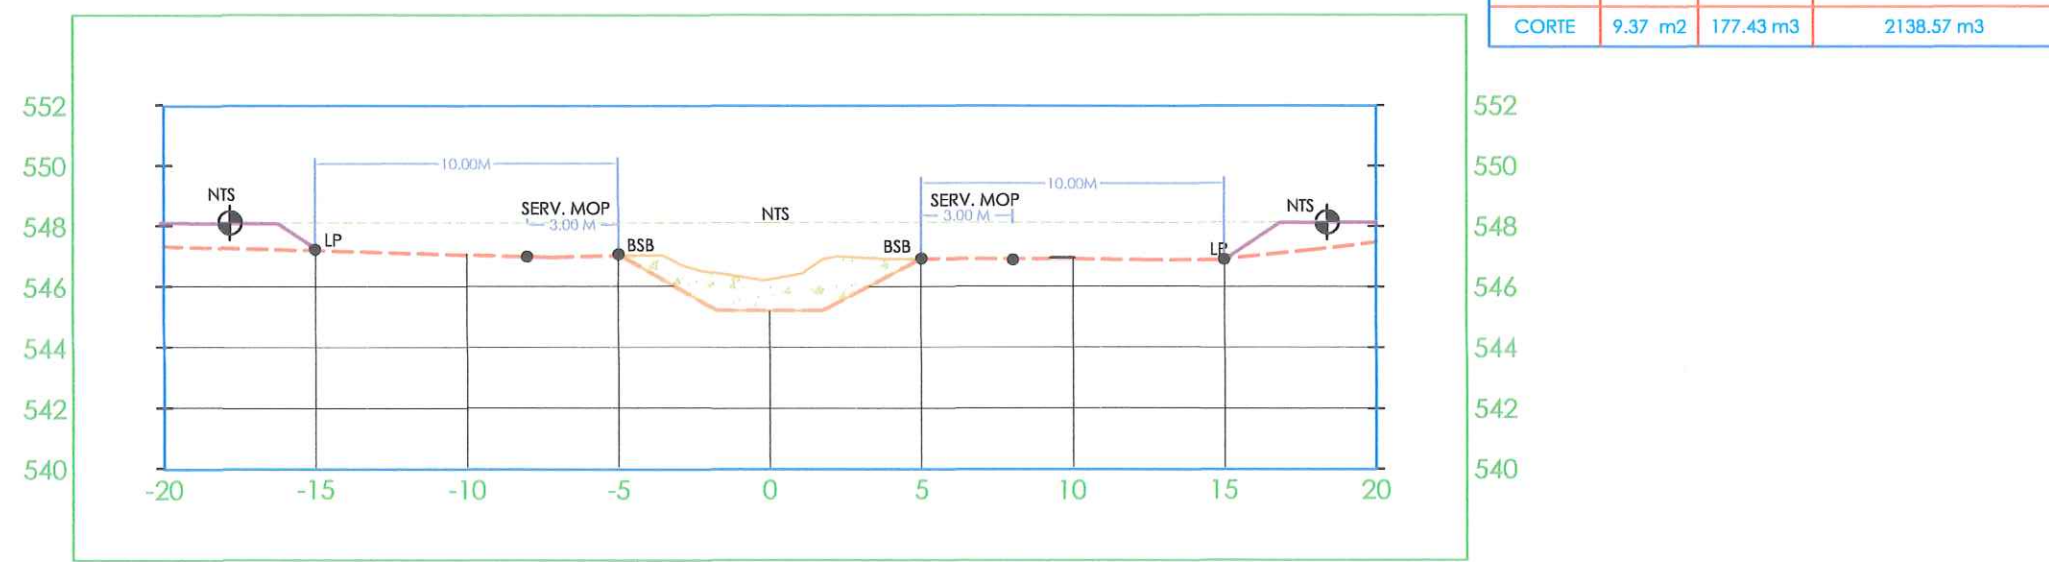


RÍO PAPAYALITO
EST: 0+420.00

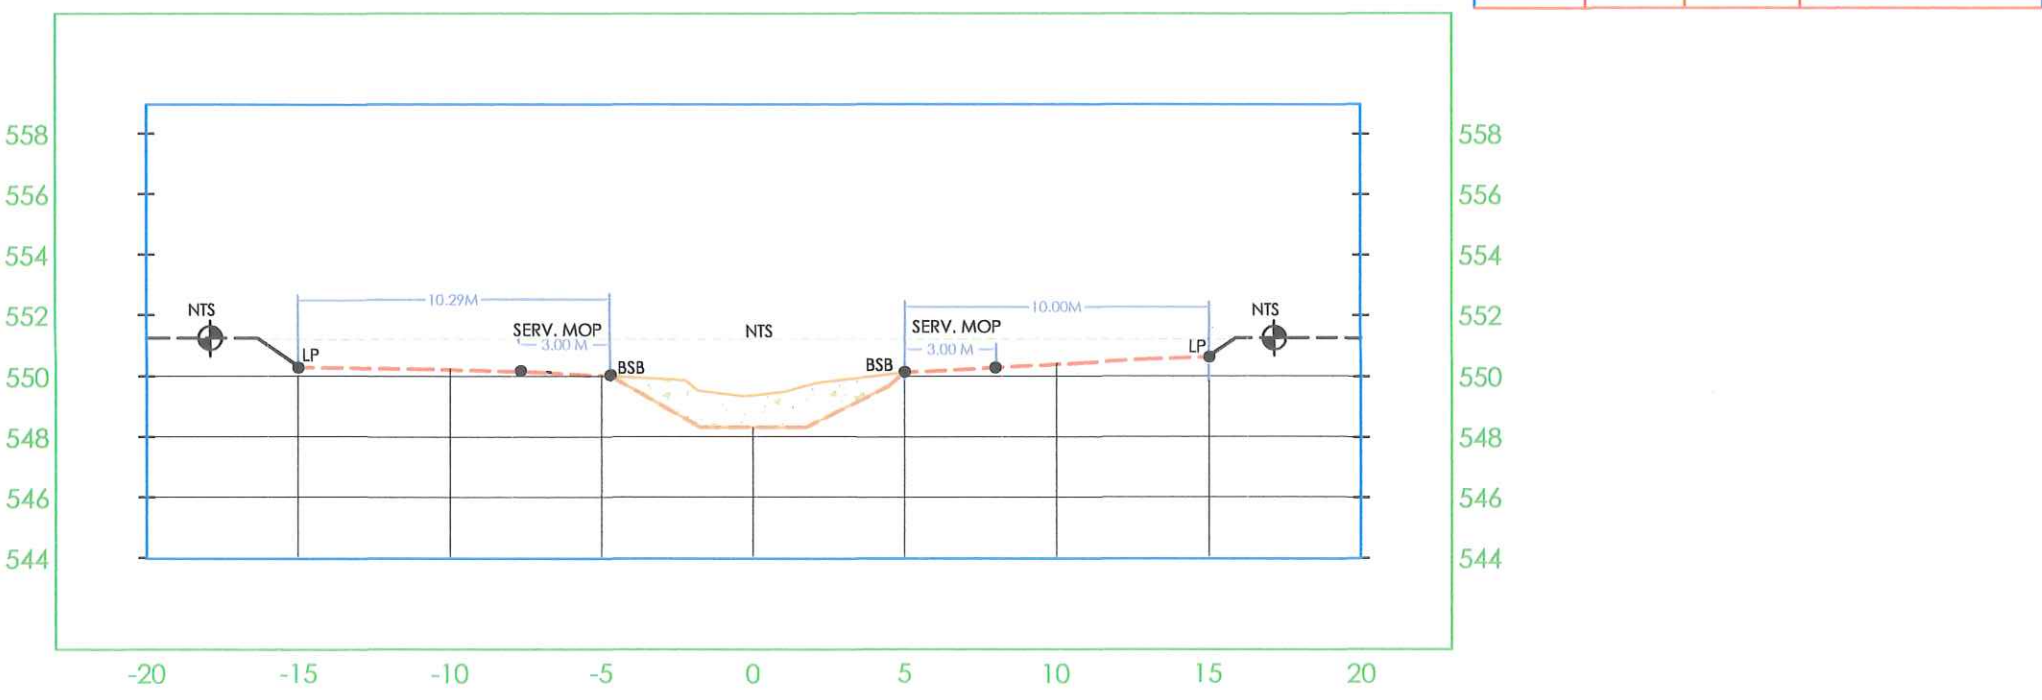


RÍO PAPAYALITO
EST: 0+500.00

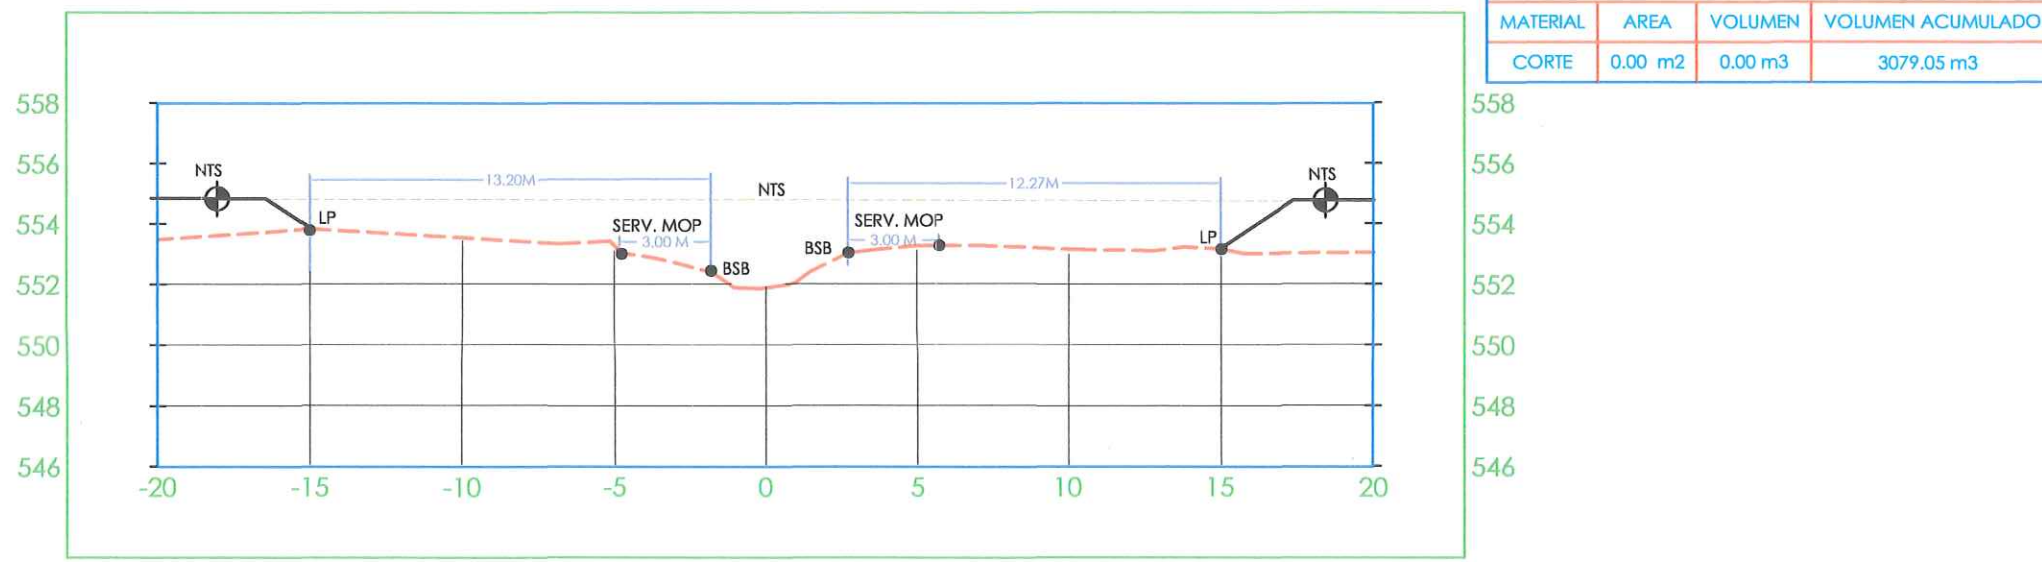


RÍO PAPAYALITO
EST: 0+320.00

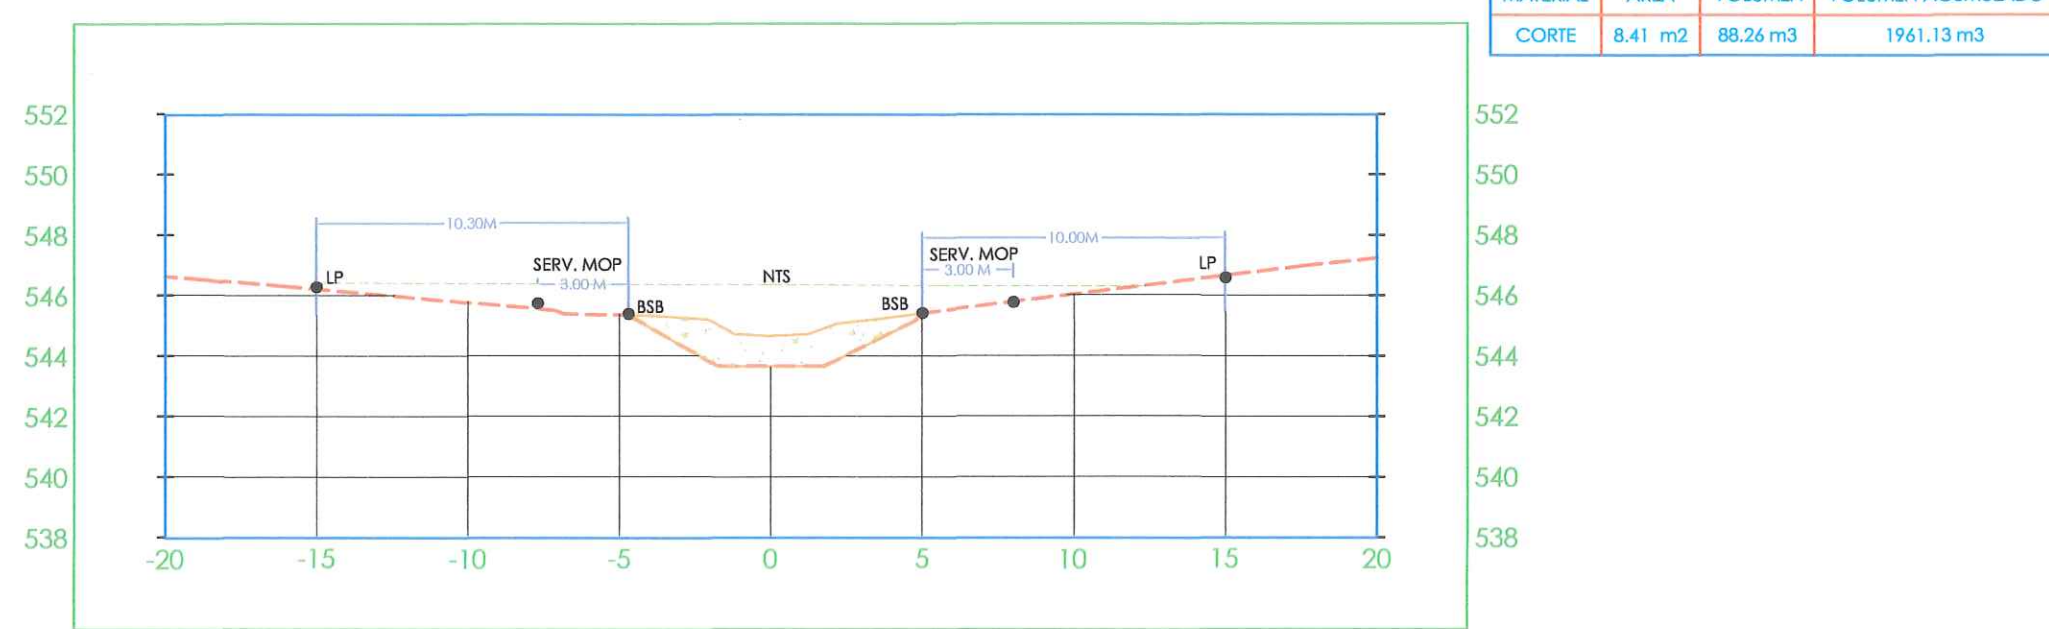


RÍO PAPAYALITO
EST: 0+400.00

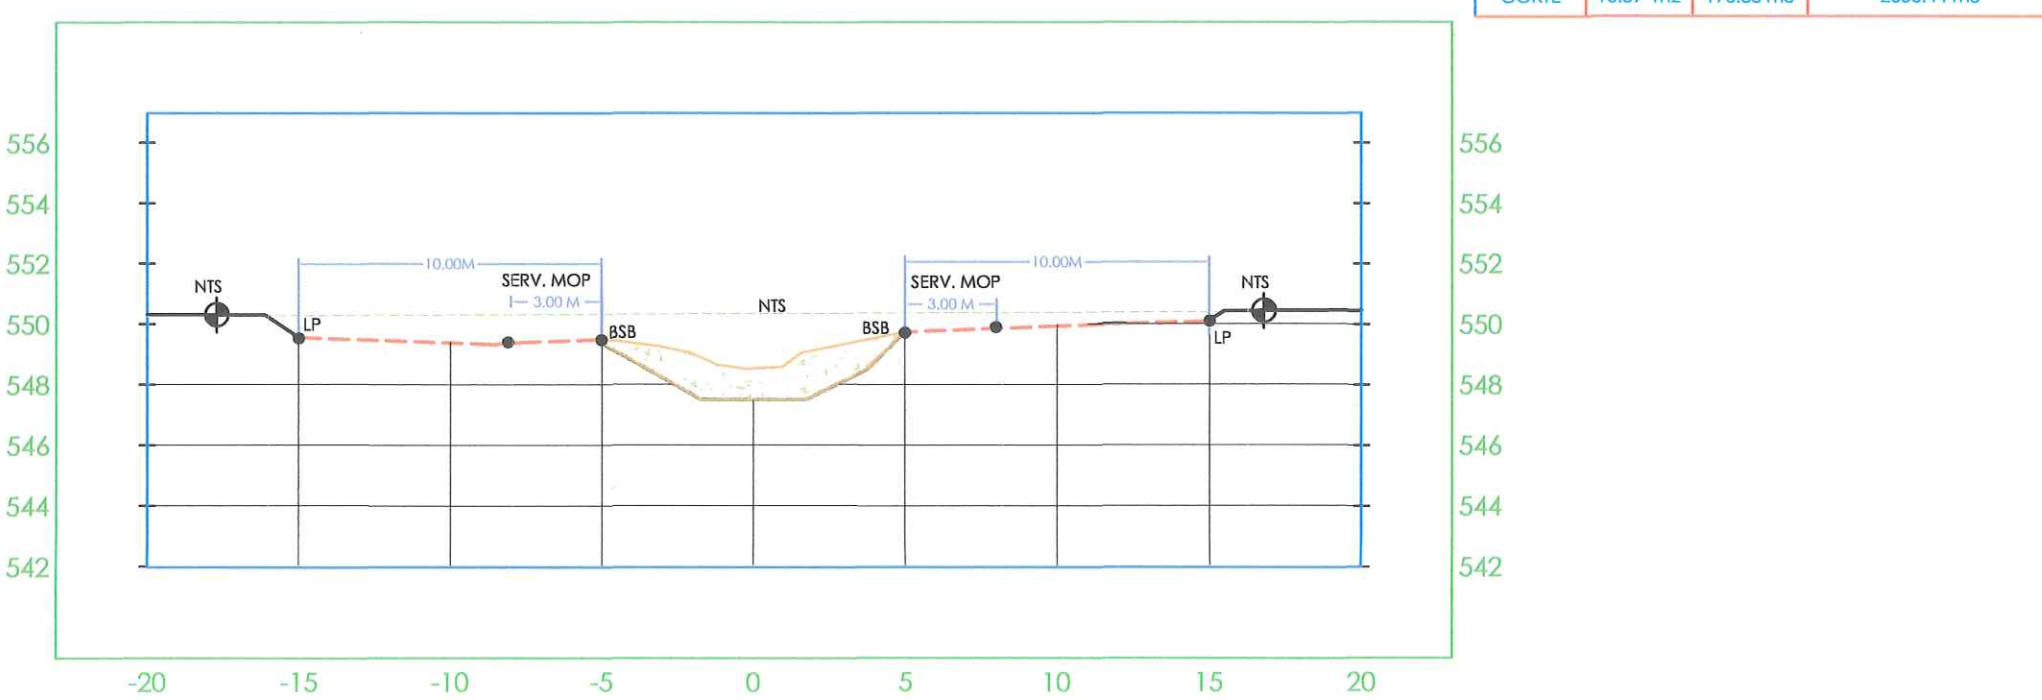


RÍO PAPAYALITO
EST: 0+480.00

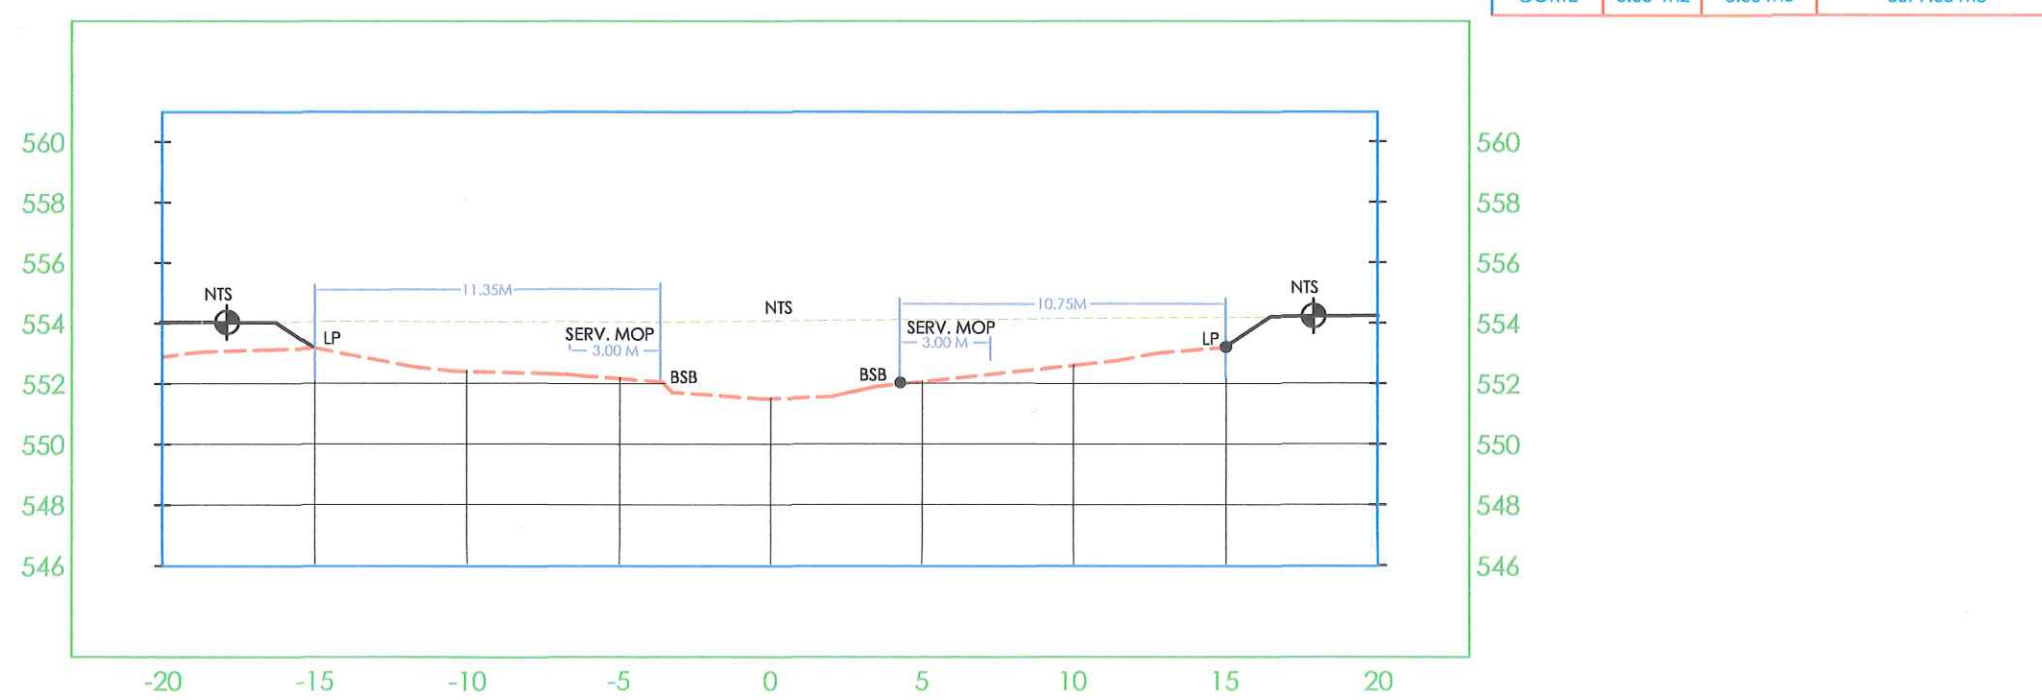


RÍO PAPAYALITO
EST: 0+310.00

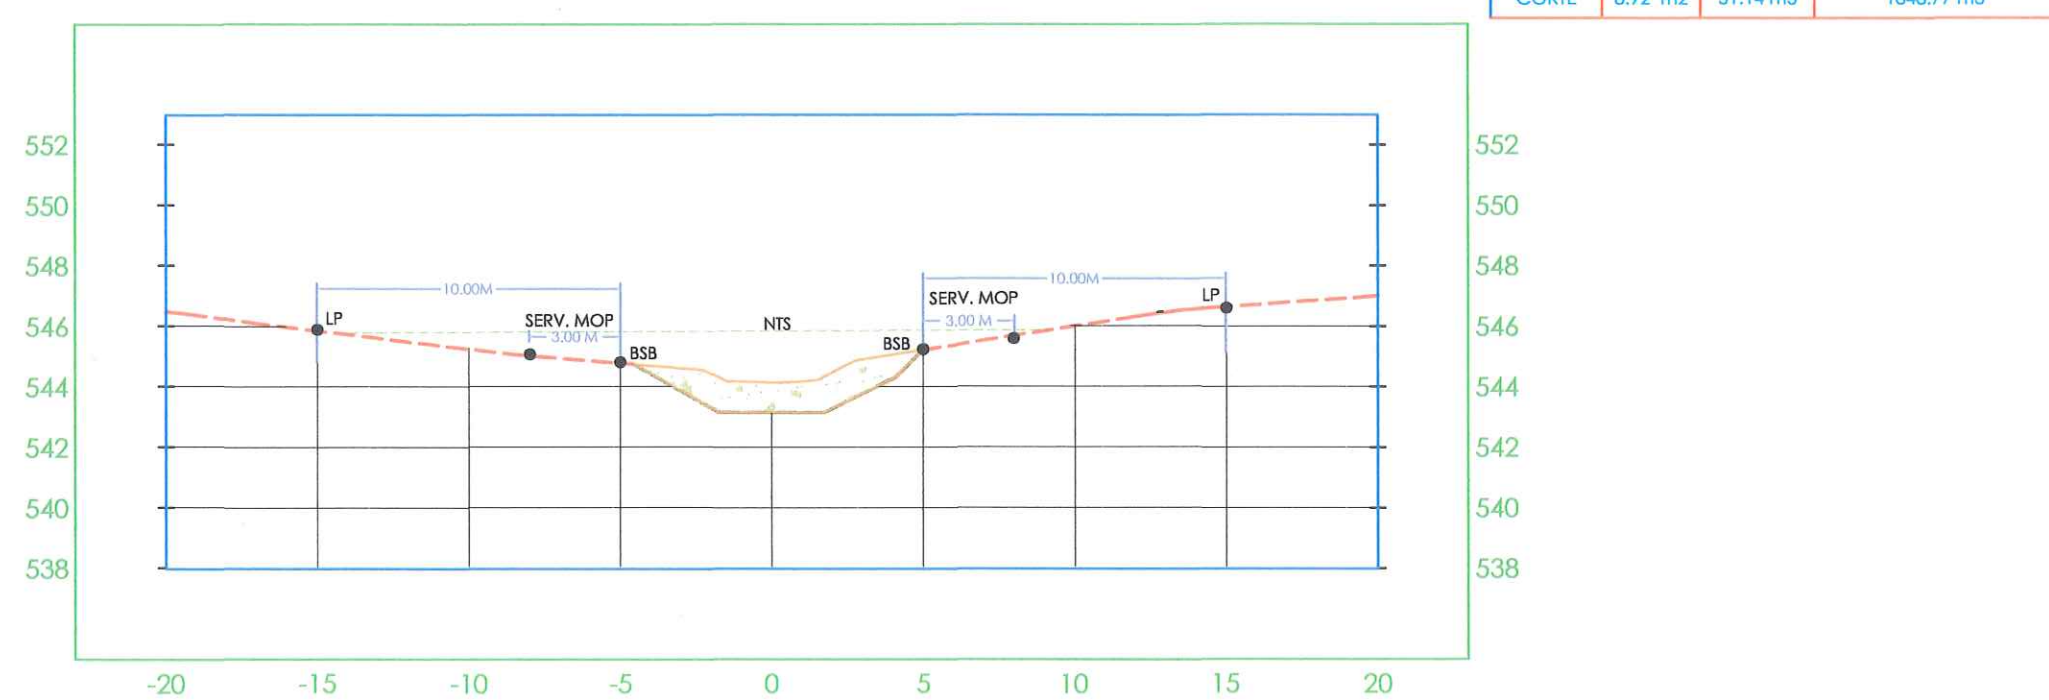


RÍO PAPAYALITO
EST: 0+380.00

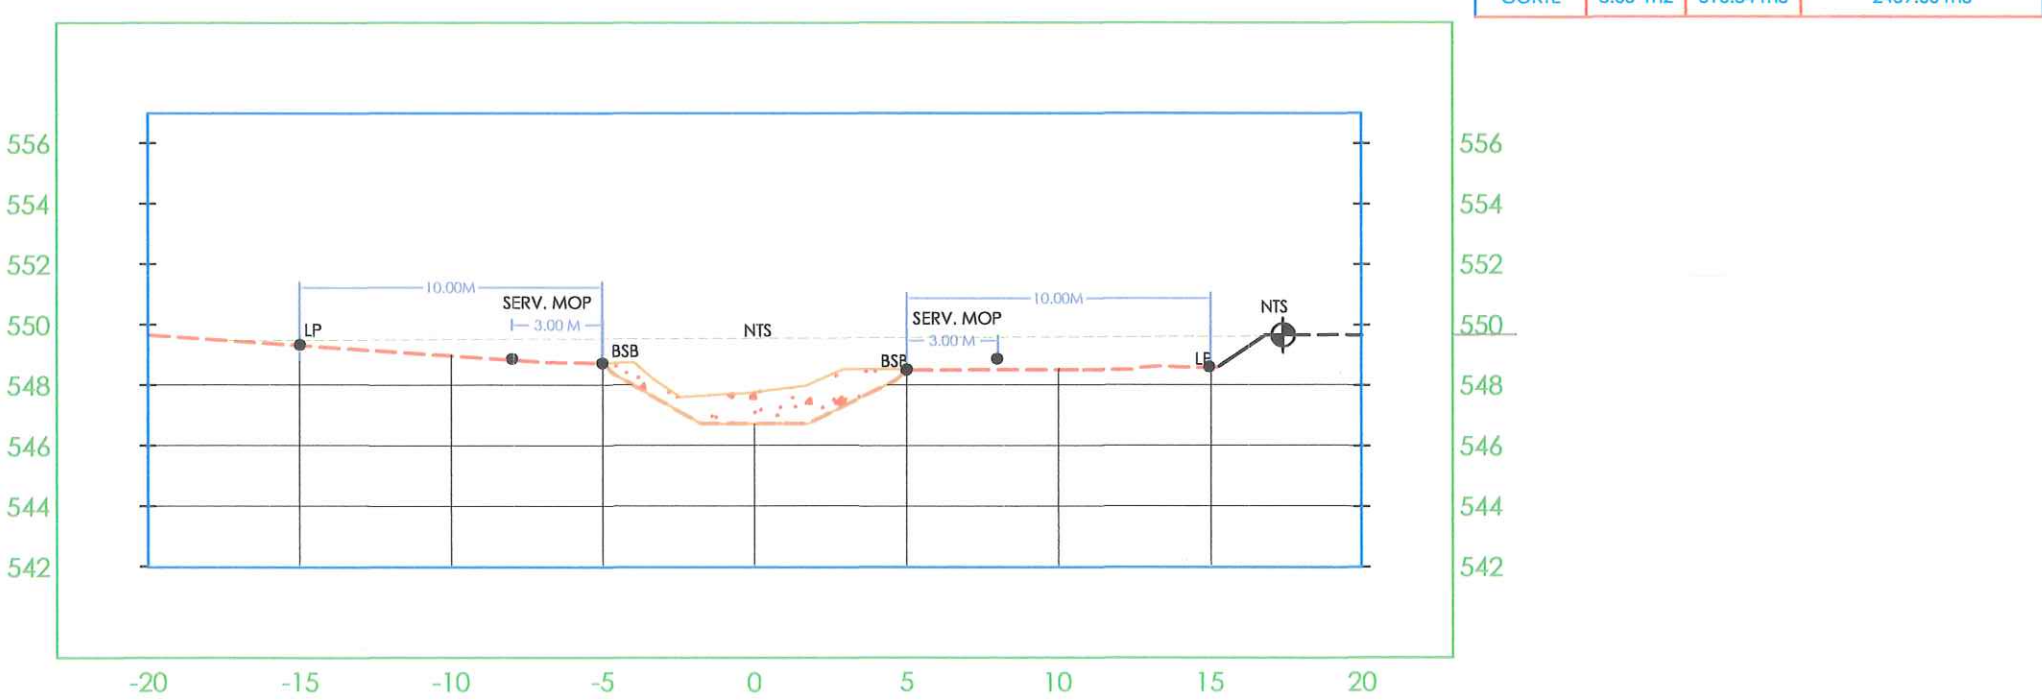


RÍO PAPAYALITO
EST: 0+460.00

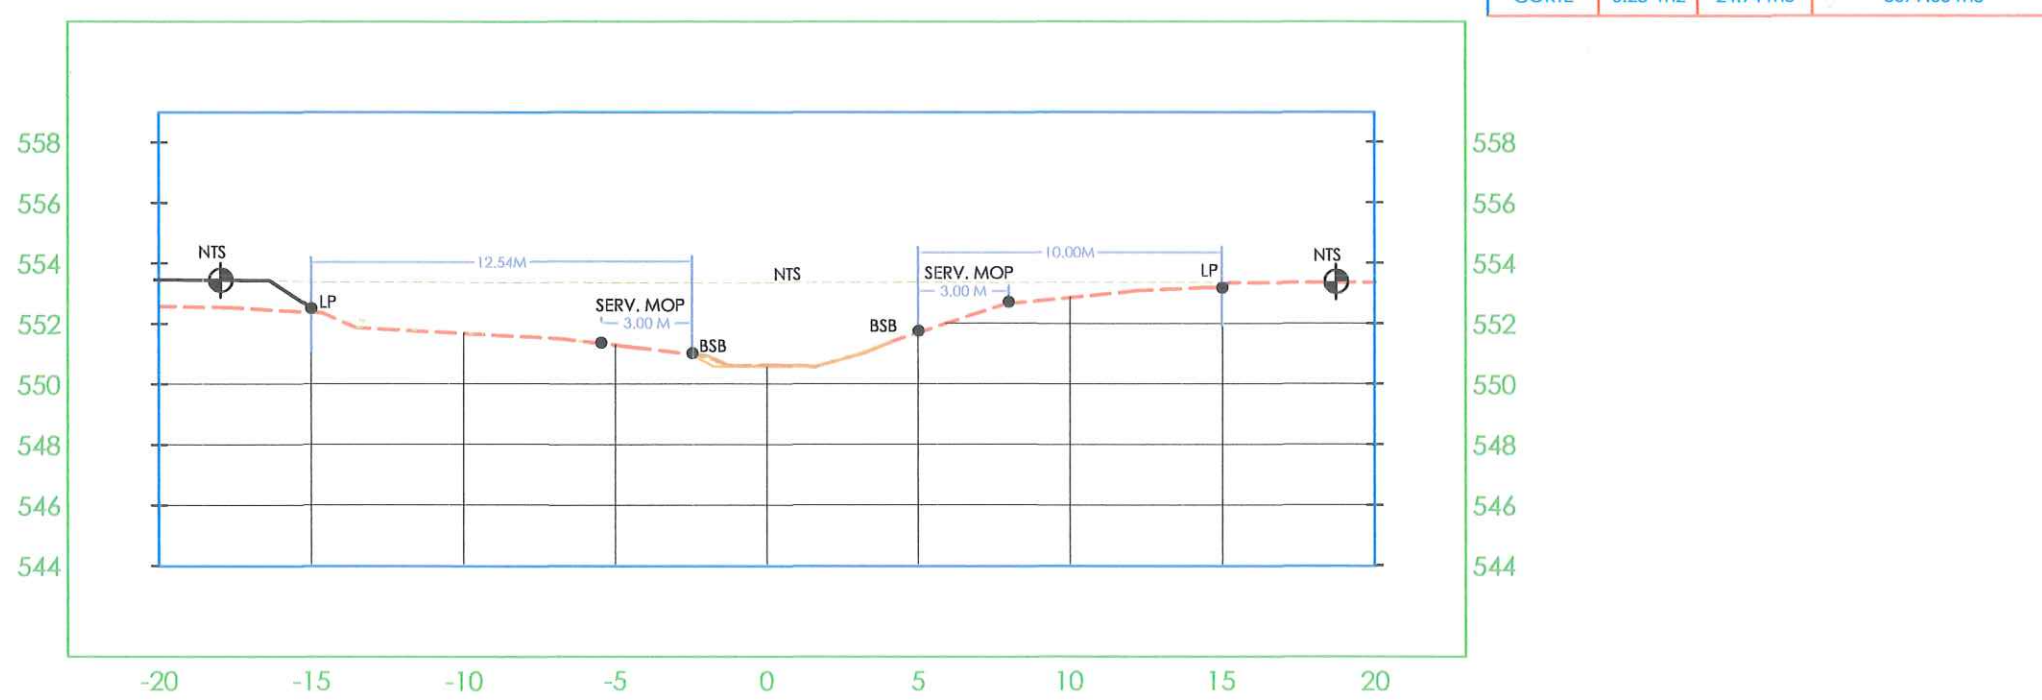


RÍO PAPAYALITO
EST: 0+305.00

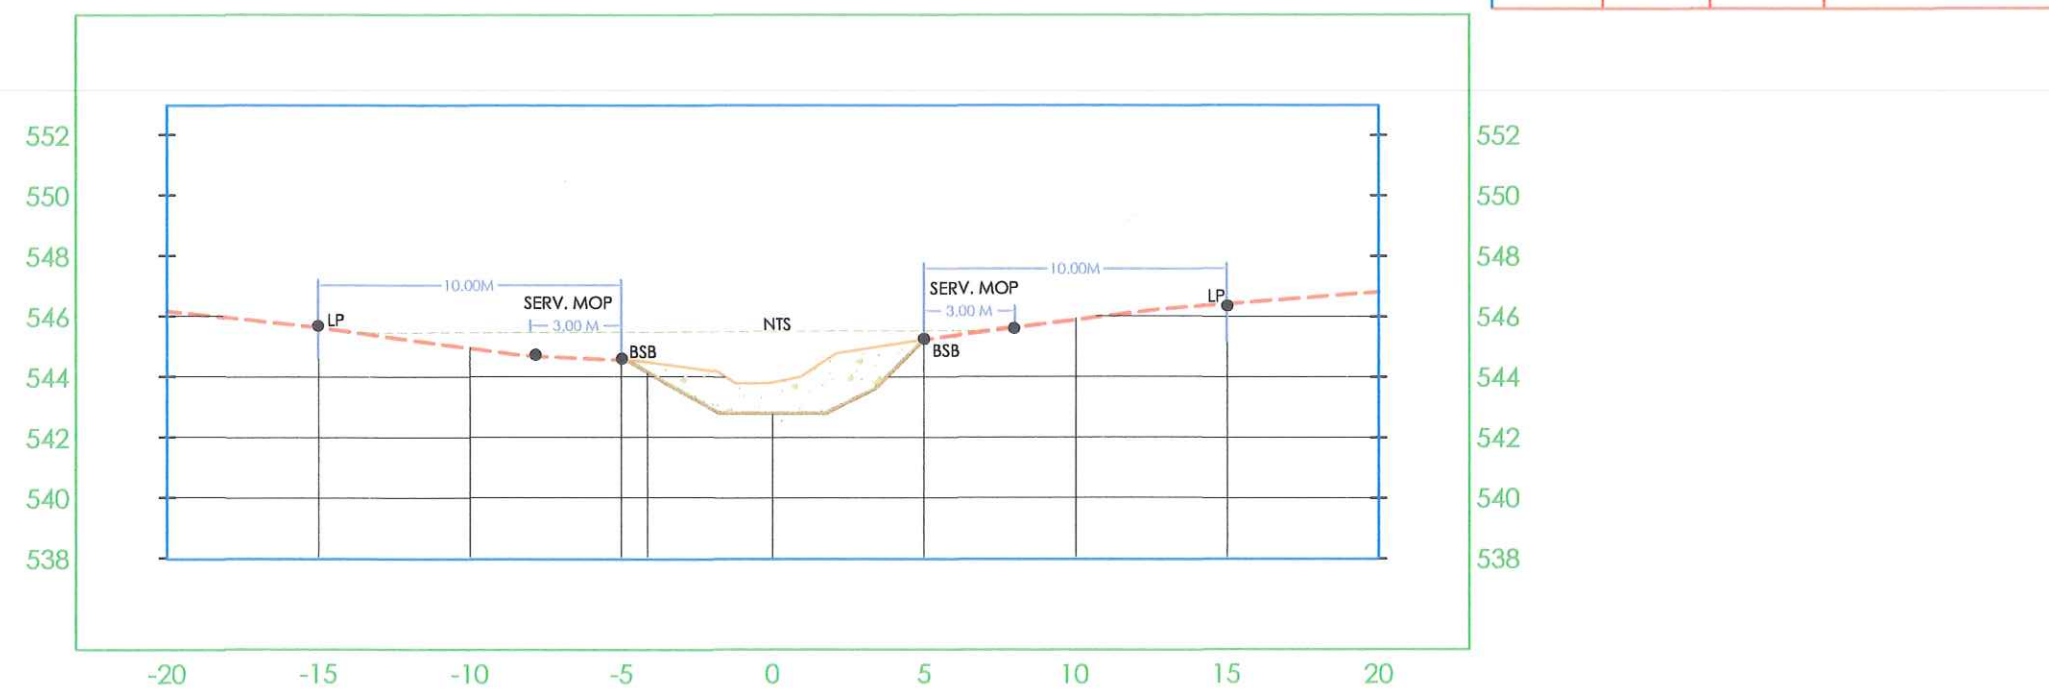


RÍO PAPAYALITO
EST: 0+360.00

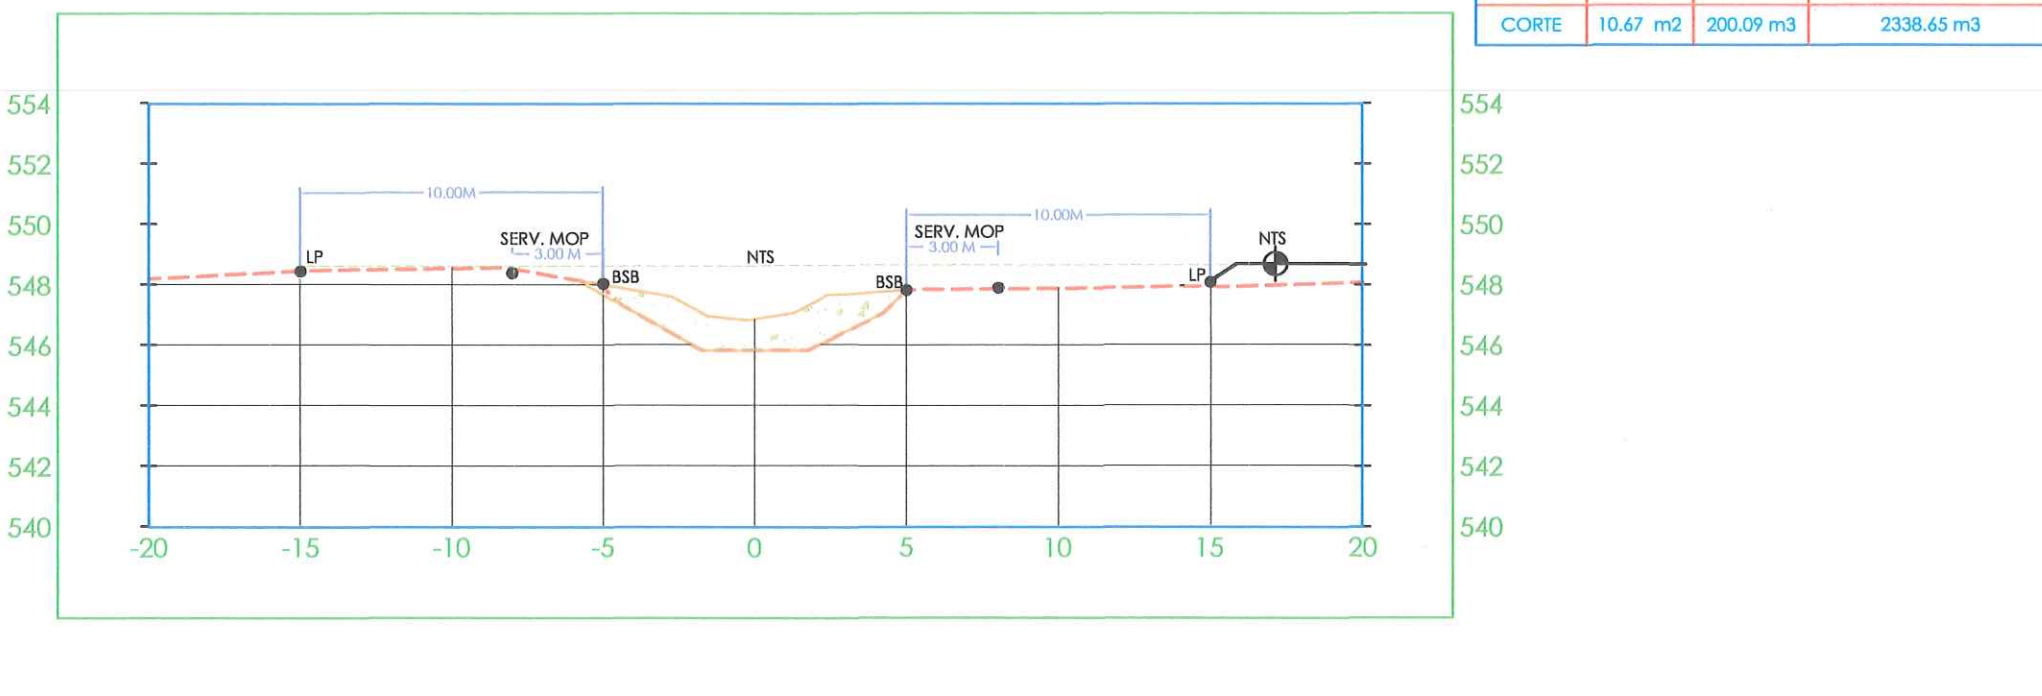

RÍO PAPAYALITO
EST: 0+440.00

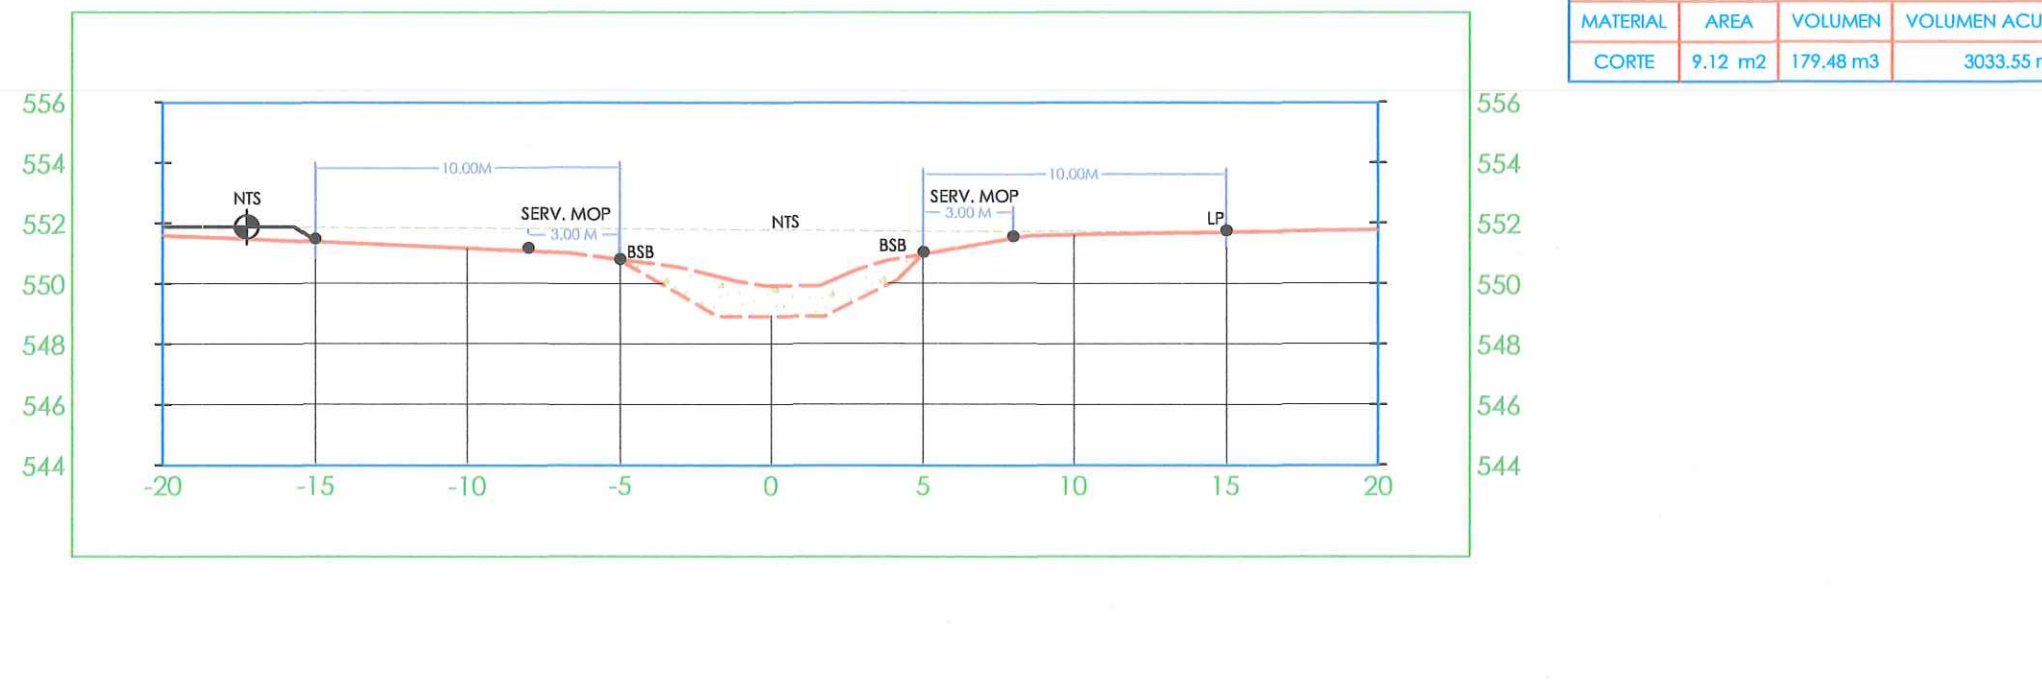

RÍO PAPAYALITO
EST: 0+520.00

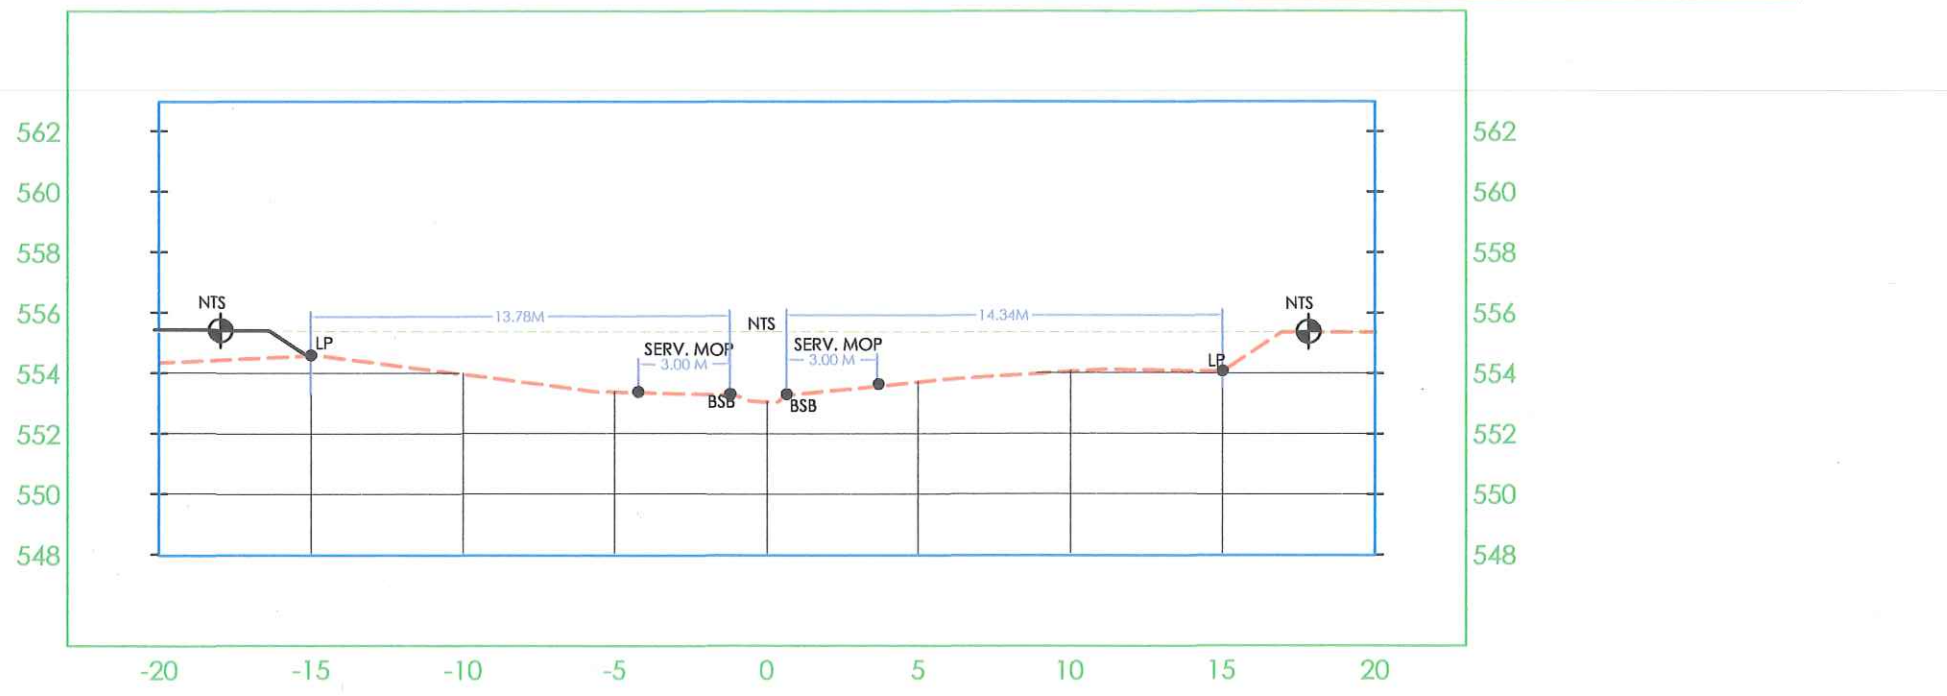

SECCIONES TRANSVERSALES
RÍO PAPAYALITO - SECCIÓN DE CORTE

V 1: 250 H 1: 250


JOHANN Y. RODRIGUEZ S.
ARQUITECTA ESTRUCTURAL
LICENCIADA No. 2016-057-005
Firma
Ley 15 del 26 de enero de 1959
Junta Técnica de Ingeniería y Arquitectura

ERWIN YAHIR ESTRIBI BARRIA
INGENIERO CIVIL
LICENCIADO No. 2016-006-143
CORTE: RÍO PAPAYALITO
Firma
Ley 15 del 26 de enero de 1959
Junta Técnica de Ingeniería y Arquitectura


PROYECTO: RESIDENCIAL JOHNNY WOODLAND
FINCA 9557 CÓDIGO:4301
DISTRITO:BOQUETE
PROV. DE: PGR DEVELOPERS
ALBO-BOQUETE, S.A.
R. L. JUAN PABLO RUBIO
CÉDULA: 8704-1060
CORREG: ALTO BOQUETE
PROVINCIA: CHIRIQUÍ
REPÚBLICA DE PANAMÁ
ING. MUNICIPAL
CONTIENE:
SECCIONES TRANSVERSALES-SECCIÓN DE
ÁREA TOTAL:19HA+5390M2+48.07 DM2
FECHA: MAYO 2022
DIBUJO: ARQ. BELSY ESPINOSA
DISEÑO ARQ.: ARQ. JOHANN RODRIGUEZ
DISEÑO ING.: ING. ERWIN ESTRIBI
SEC R. PAPAYALITO
ESCALA: 1:500

"RESIDENCIAL JOHNNY WOODLAND"


RÍO PAPAYALITO
EST: 0+060.00

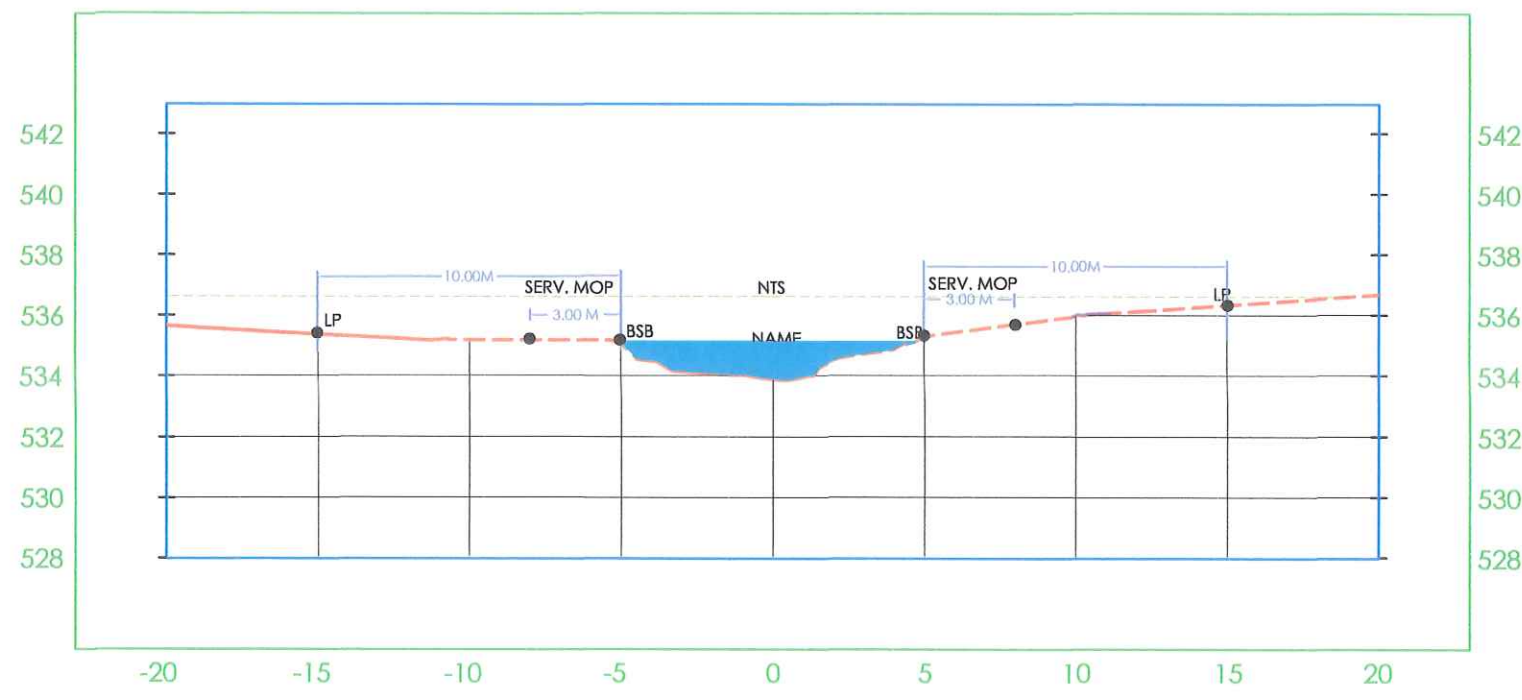


RÍO PAPAYALITO
EST: 0+140.00

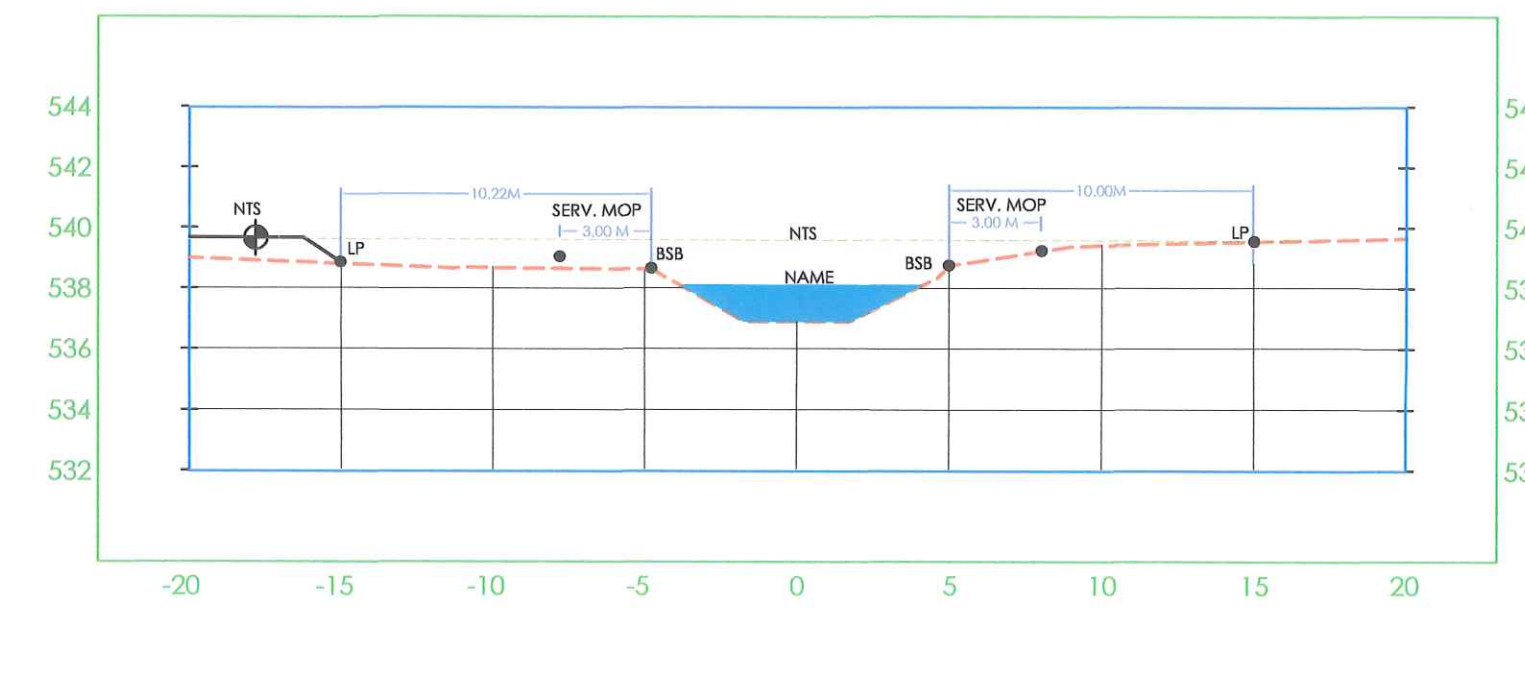


RÍO PAPAYALITO
EST: 0+220.00

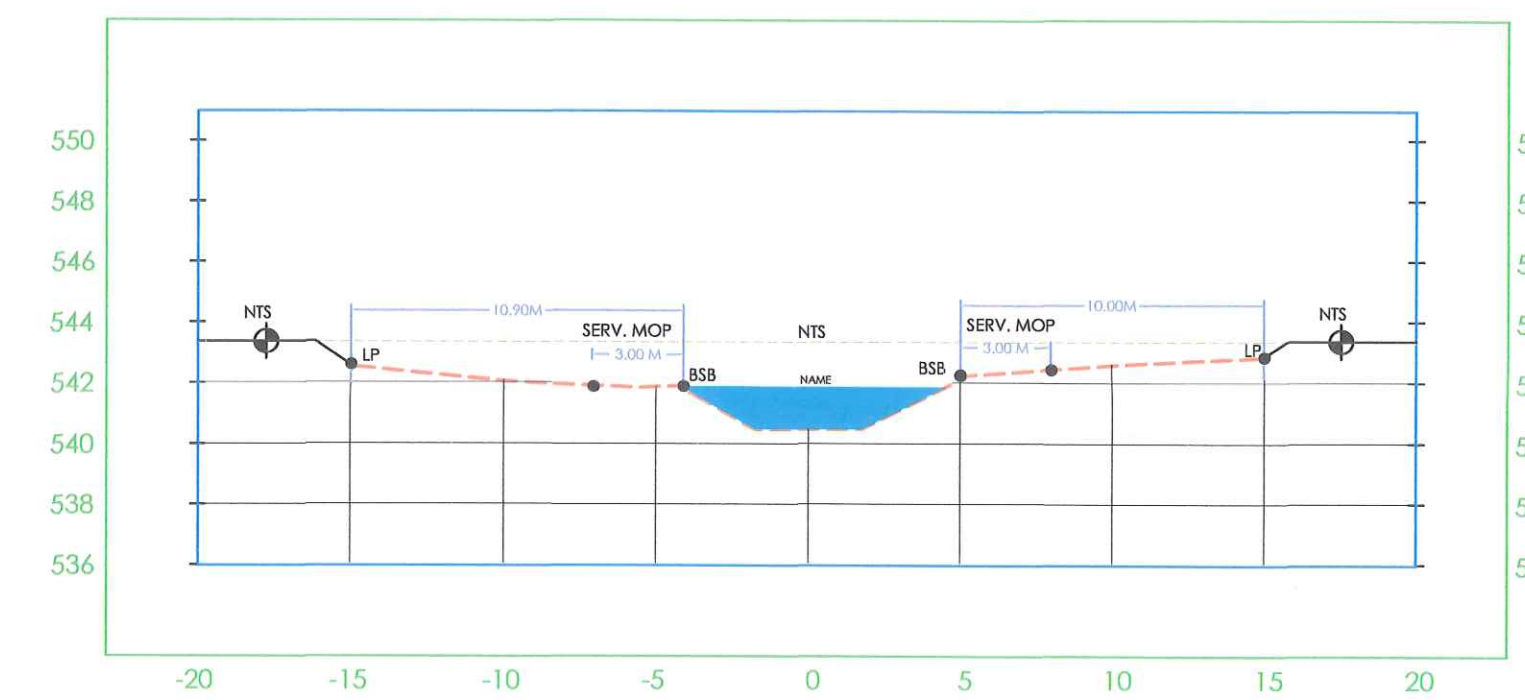


RÍO PAPAYALITO
EST: 0+300.00

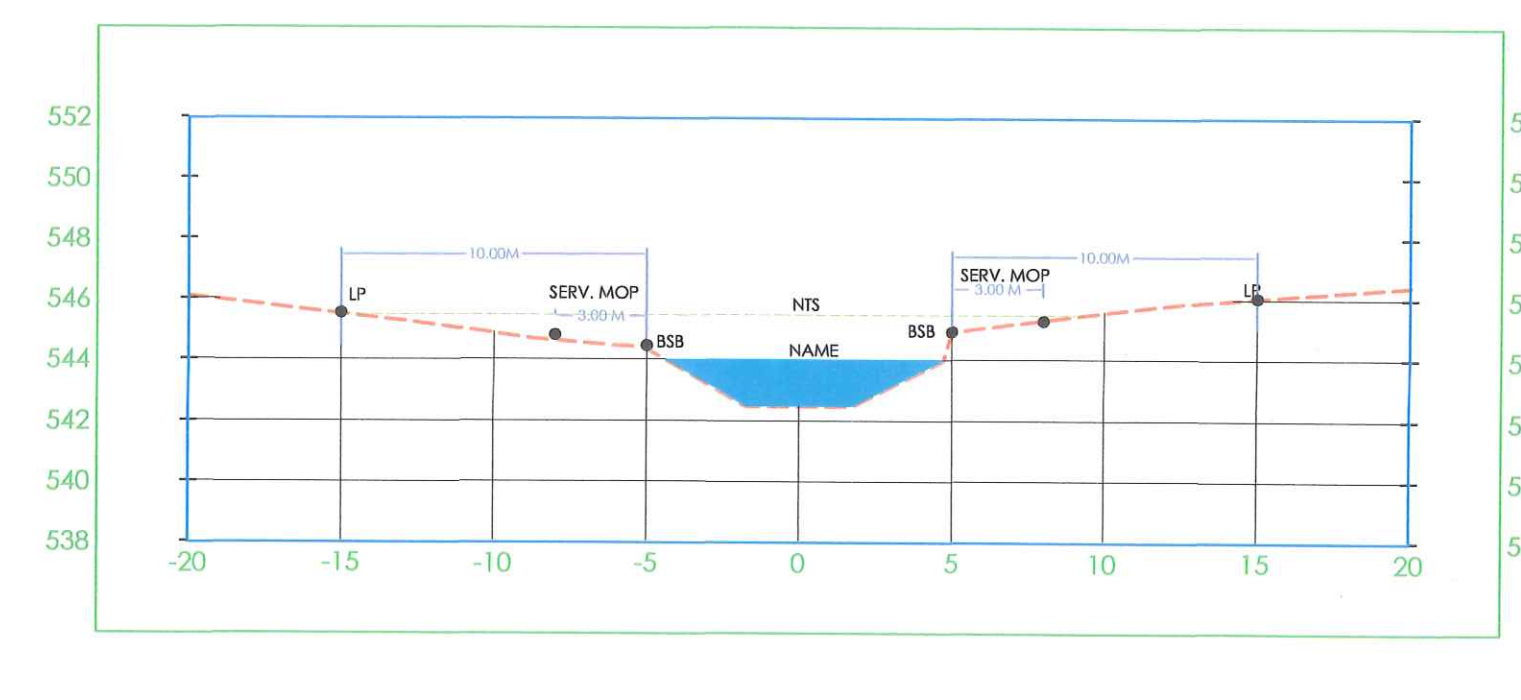


RÍO PAPAYALITO
EST: 0+040.00

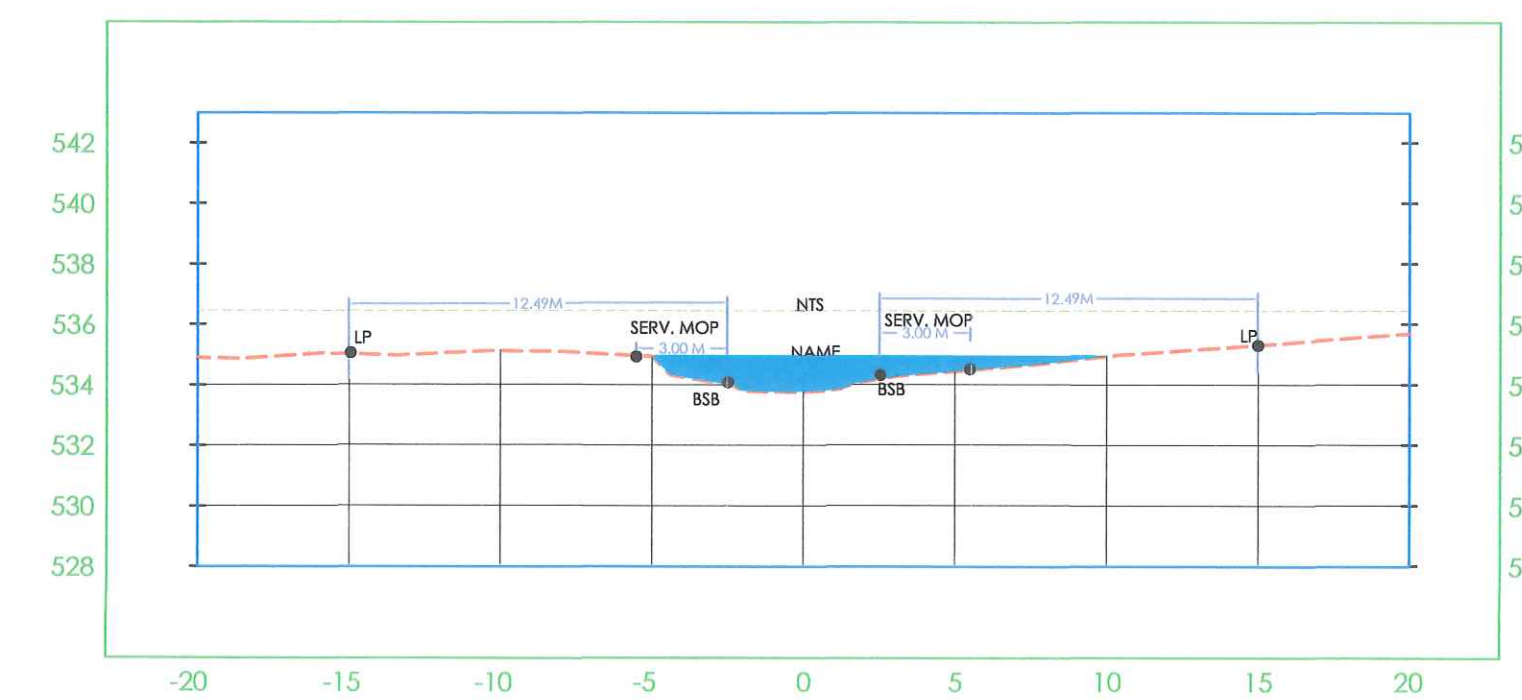


RÍO PAPAYALITO
EST: 0+120.00

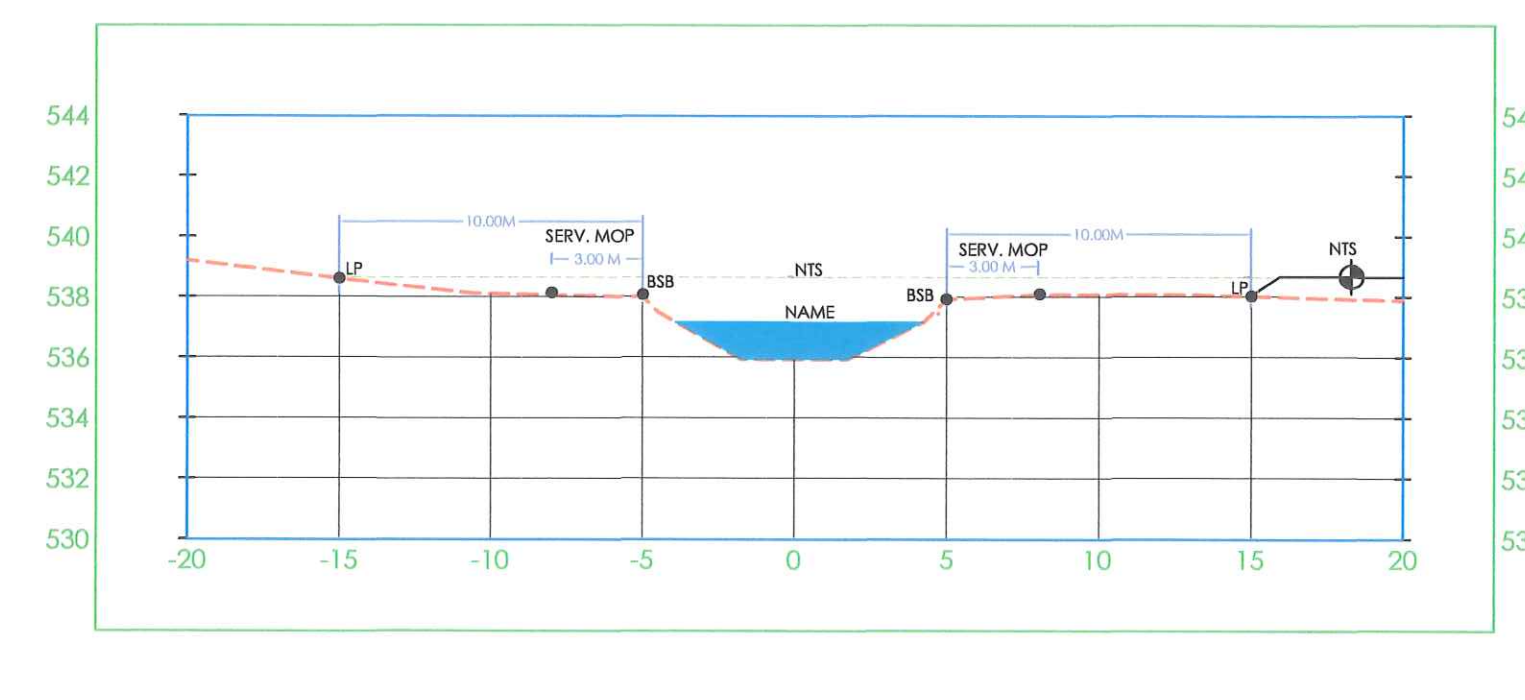


RÍO PAPAYALITO
EST: 0+200.00

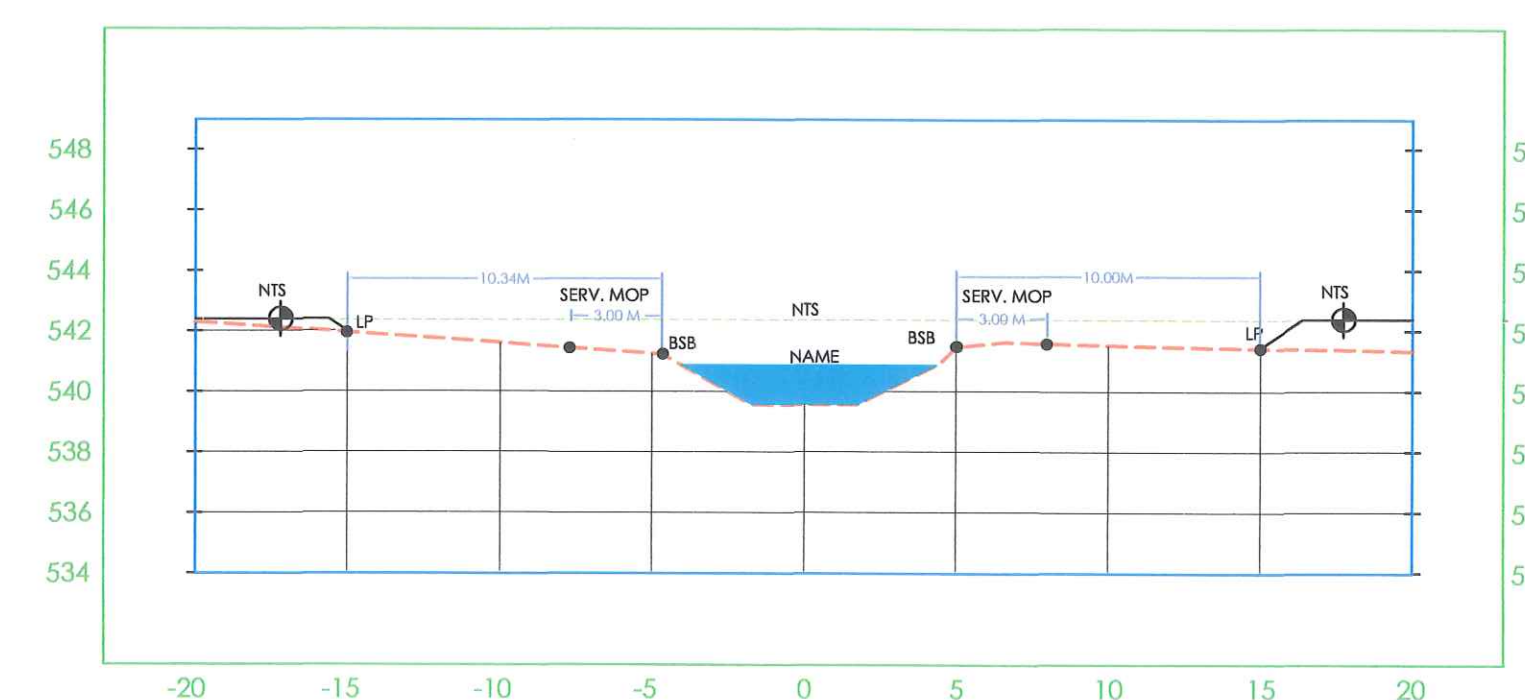


RÍO PAPAYALITO
EST: 0+280.00

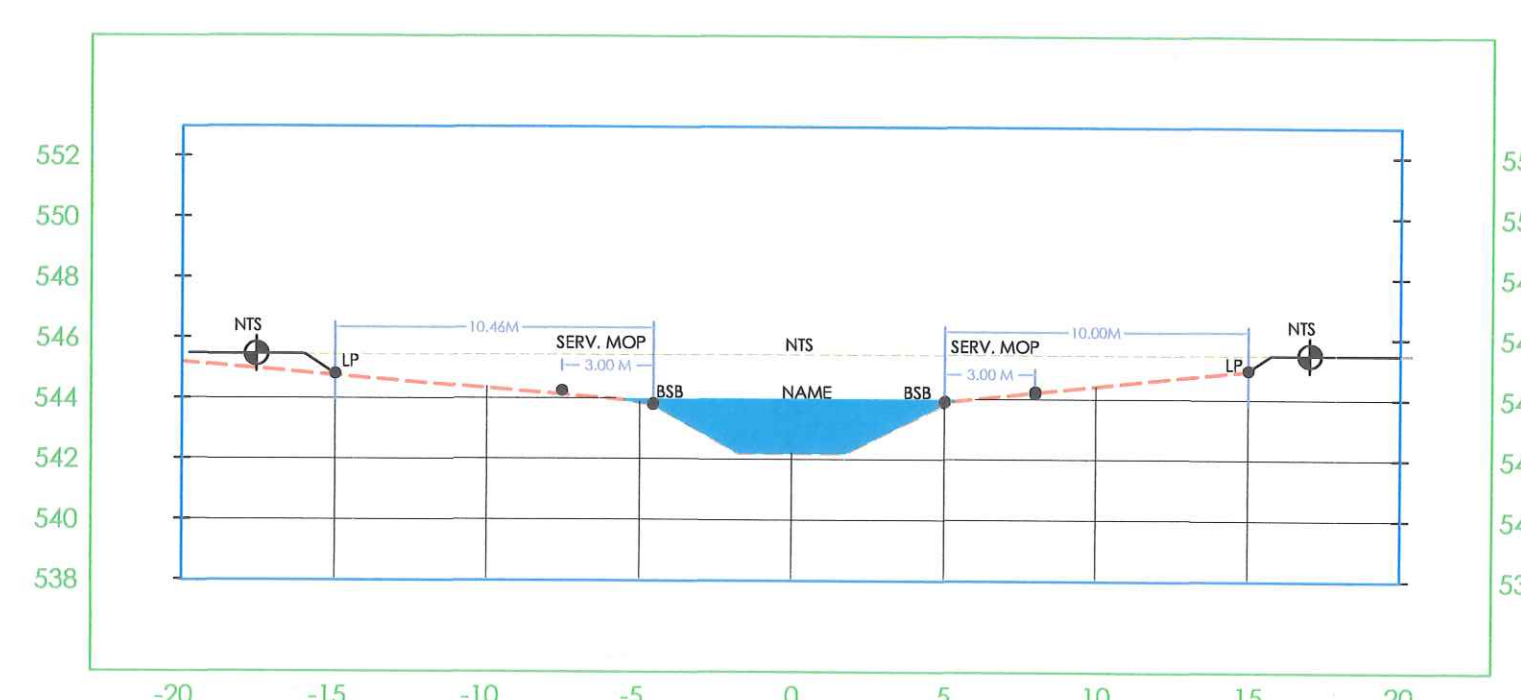


RÍO PAPAYALITO
EST: 0+020.00

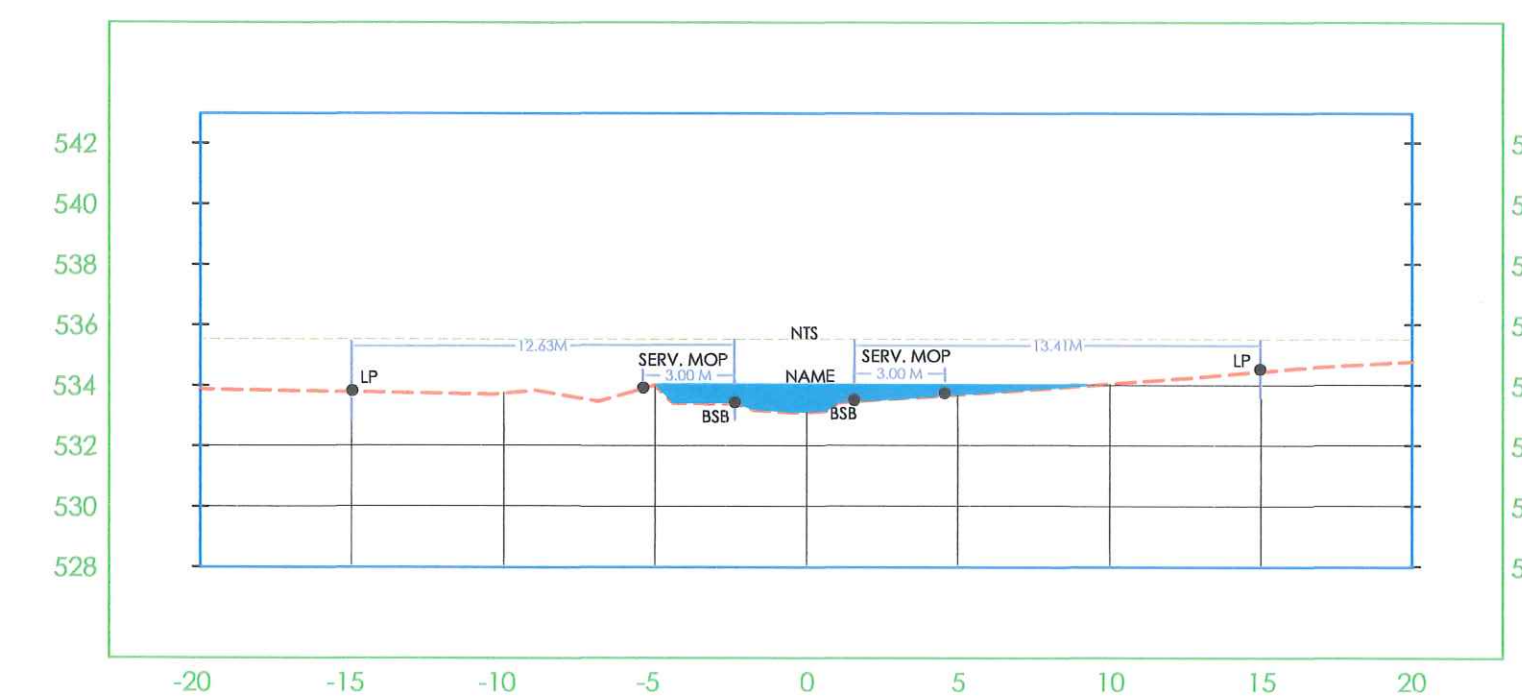


RÍO PAPAYALITO
EST: 0+100.00

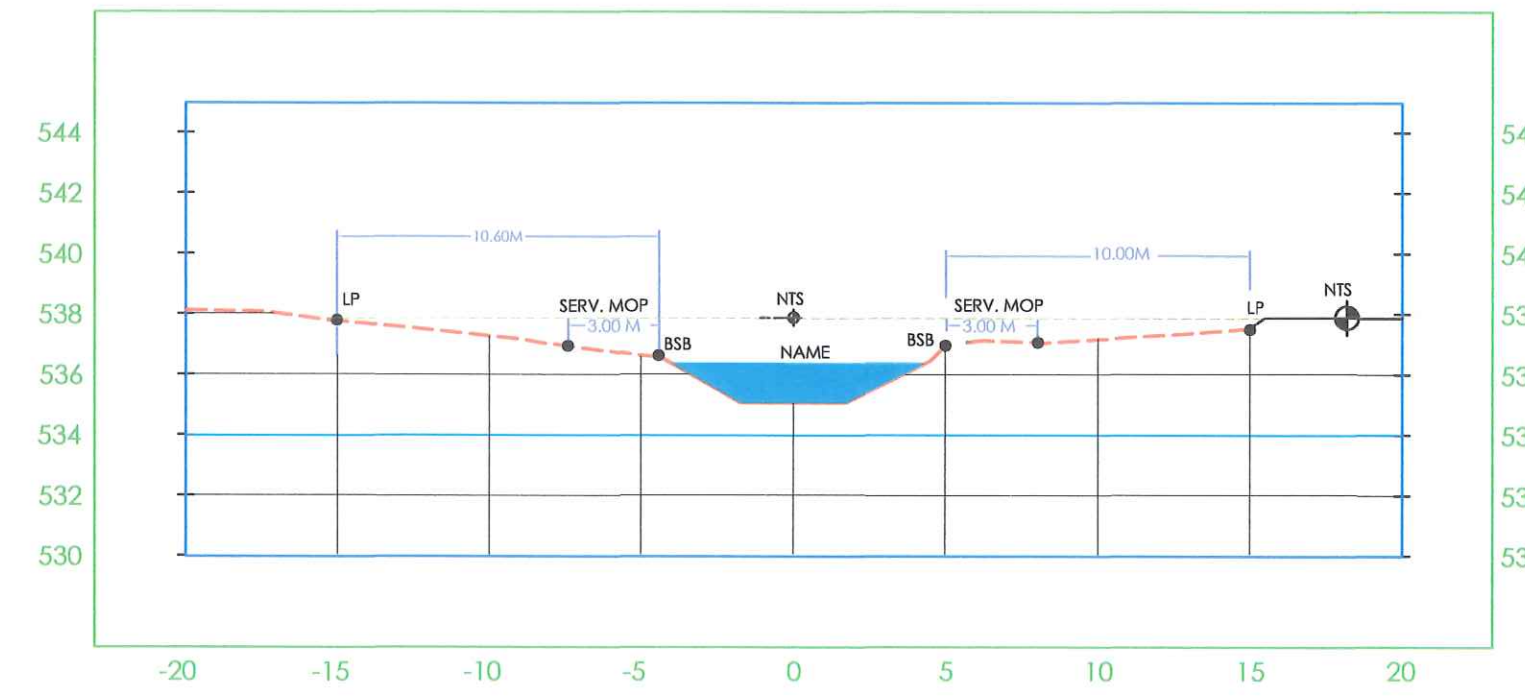


RÍO PAPAYALITO
EST: 0+180.00

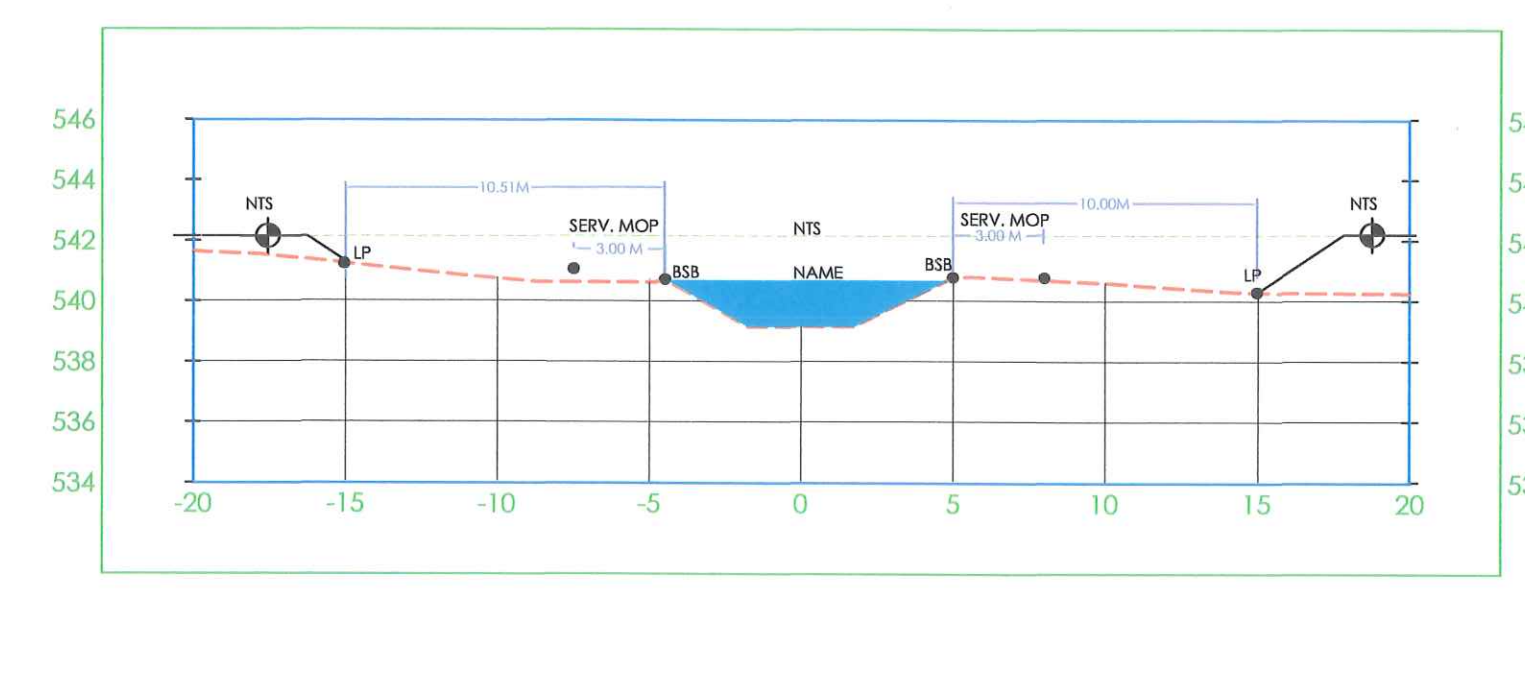


RÍO PAPAYALITO
EST: 0+260.00

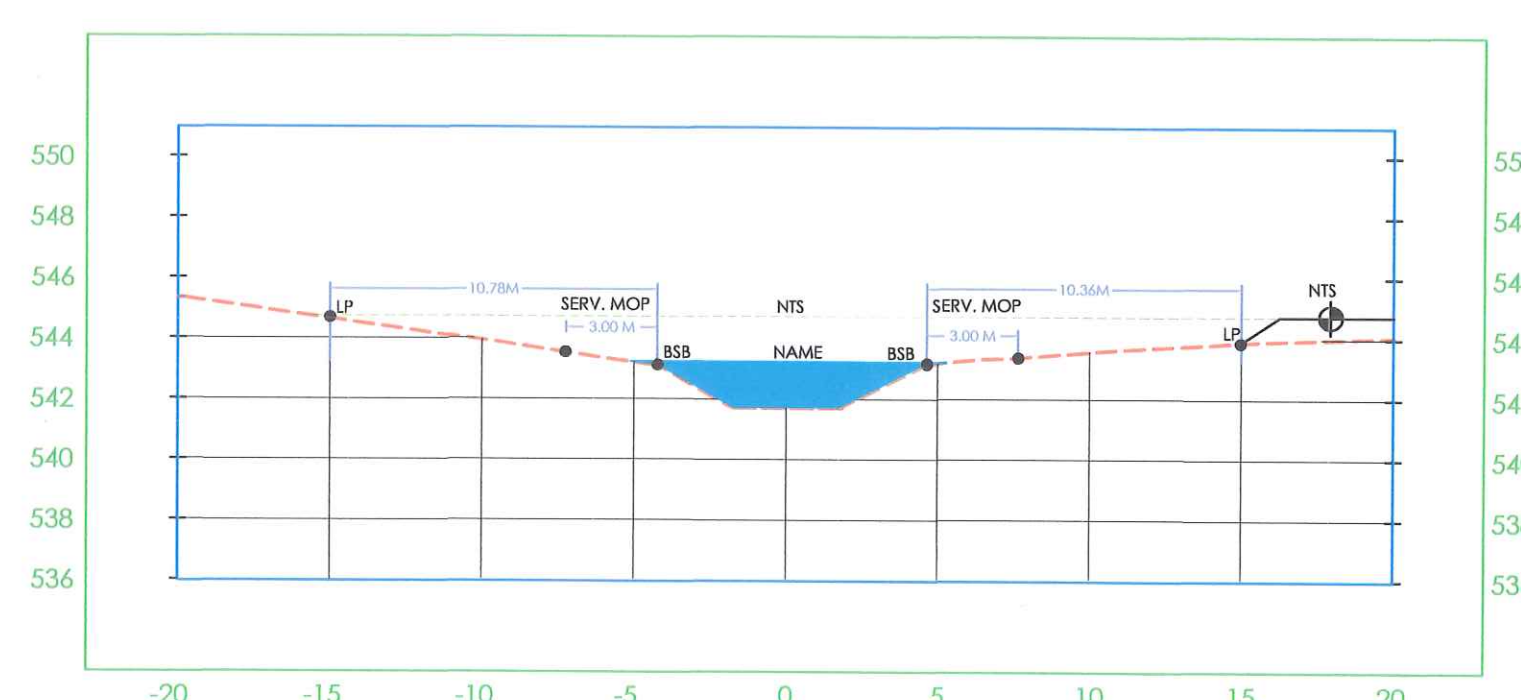


RÍO PAPAYALITO
EST: 0+000.00

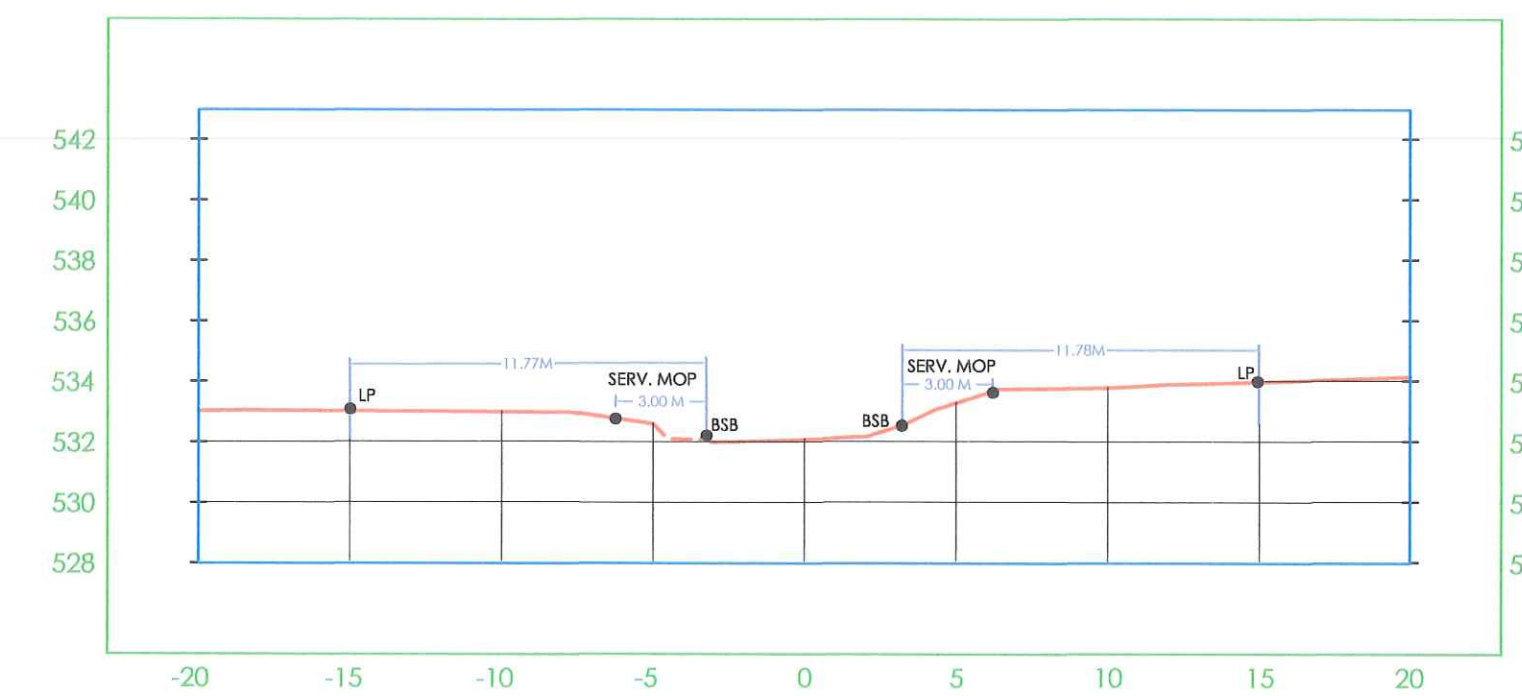


RÍO PAPAYALITO
EST: 0+080.00

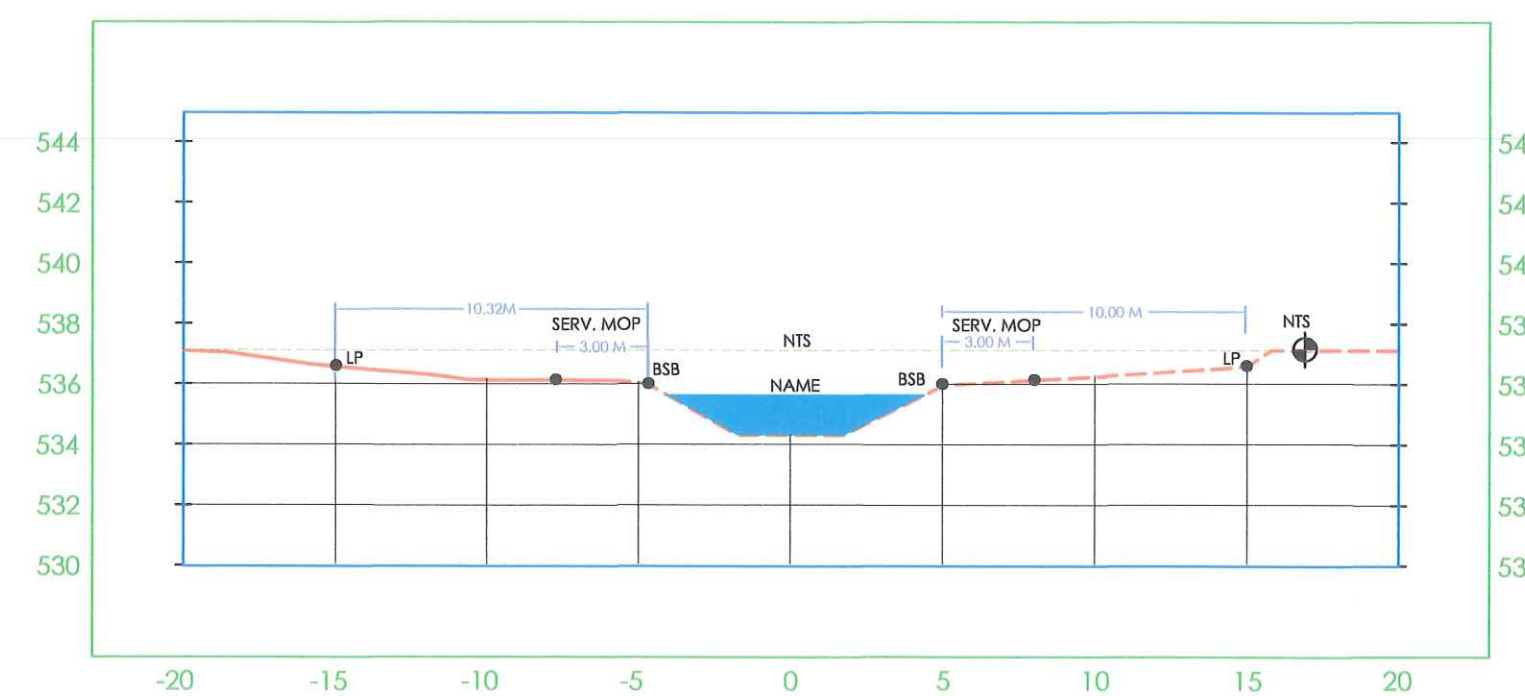

RÍO PAPAYALITO
EST: 0+160.00

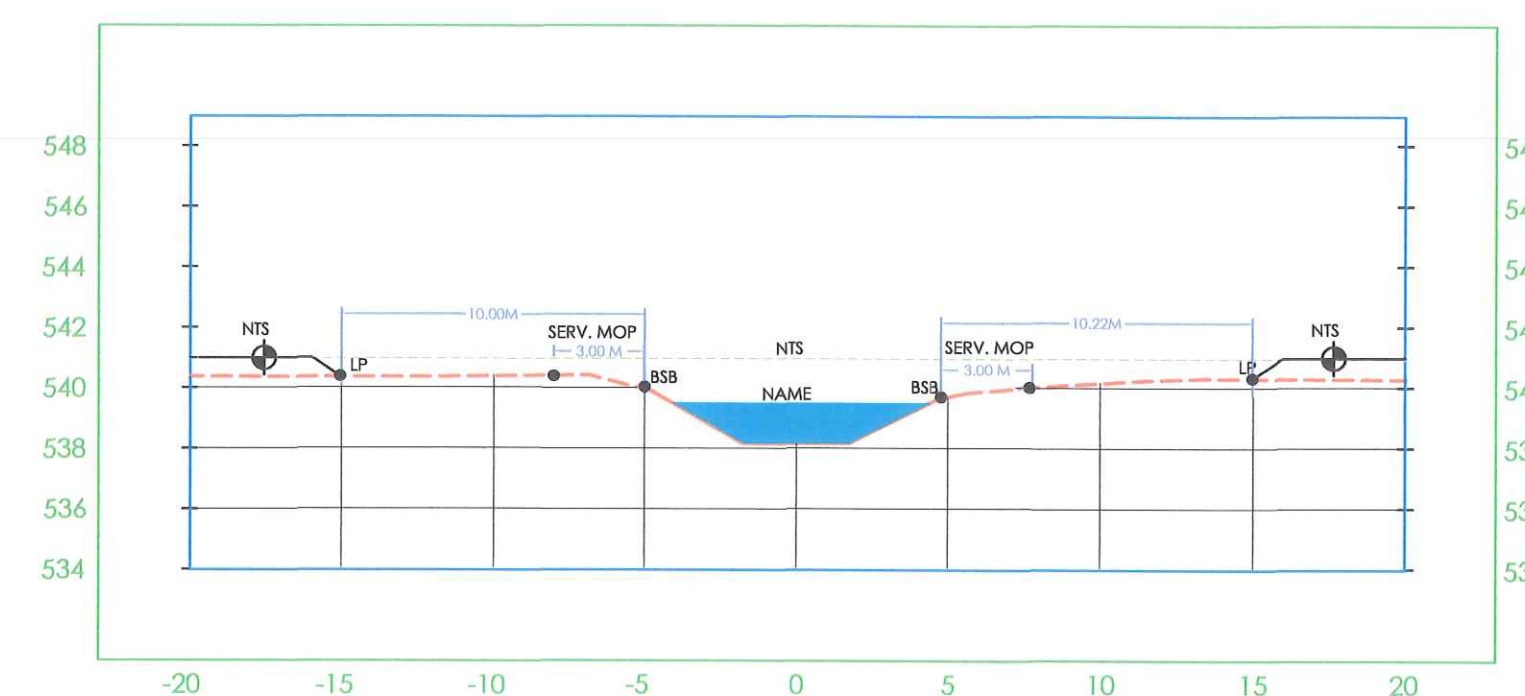

RÍO PAPAYALITO
EST: 0+240.00

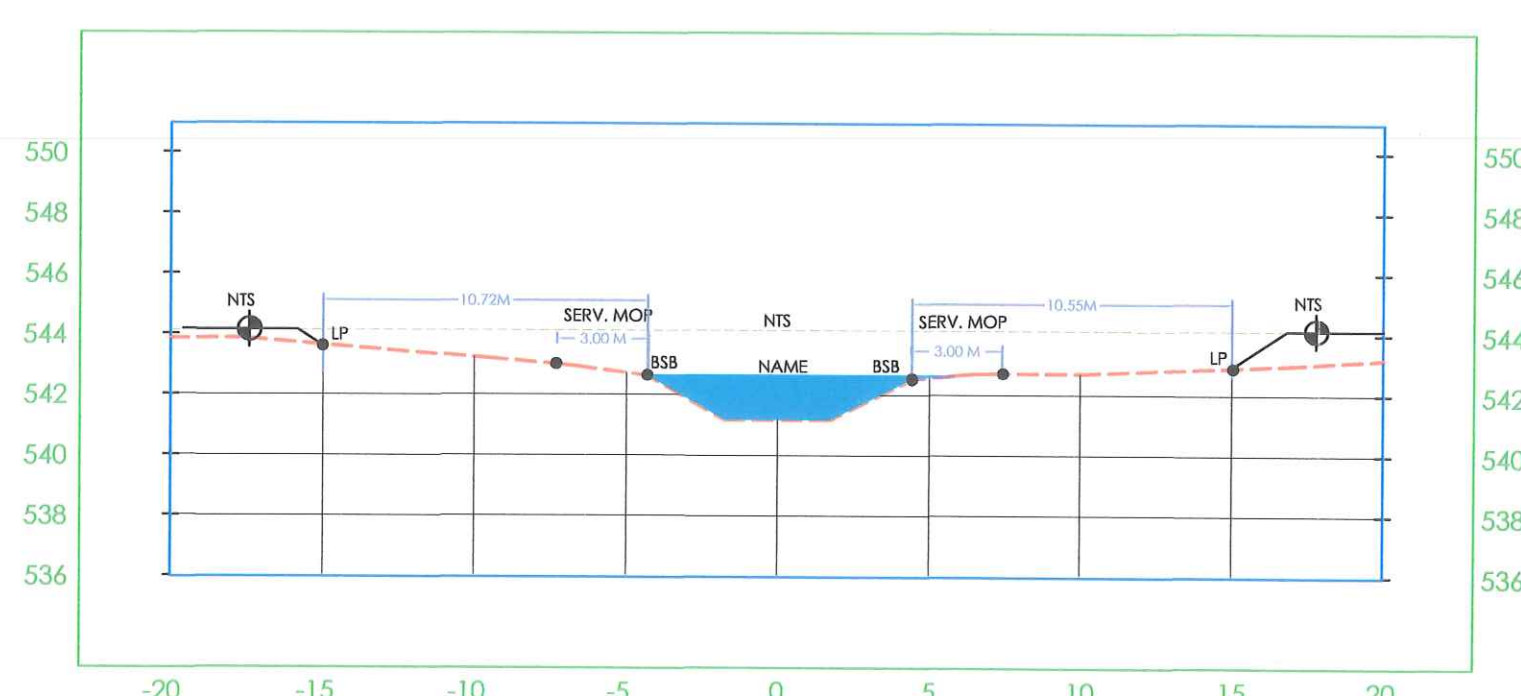

SECCIONES TRANSVERSALES RÍO PAPAYALITO - SECCIÓN HIDRÁULICA

V 1: 250 H 1: 250

JOHANNI Y. RODRIGUEZ S.
ARQUITECTA ESTRUCTURAL
LICENCIA No. 2016-057-005

J. Rodriguez
FIRMA

Ley 15 del 26 de enero de 1959
Junta Técnica de Ingeniería y Arquitectura


ERWIN YAHIR ESTRIBI BARRIA
INGENIERO CIVIL
LICENCIA No 2016-006-143

Firma
Ley 15 del 26 de enero de 1959
Junta Técnica de Ingeniería y Arquitectura


PROYECTO RESIDENCIAL JOHNNY WOODLAND	
FINCA 9557 C-001GEO-4301 FINCA 9555 C-001GEO-4301 PROP.DEPOR DEVELOPERS ALTO BOQUETE, S.A.	CORREG.: ALTO BOQUETE DISTRITO: BOQUETE PROVINCIA: CHIRIQUÍ REPÚBLICA DE PANAMÁ
	
R. LIJUAN P. RUBIO CED. MUNICIPAL: 9704-1060	ING. MEDICAL
CONTIENE: SECCIONES TRANSVERSALES HIDRÁULICAS DEL RÍO PAPAYALITO	
ÁREA TOTAL: 15HA+539M ² +248.07 DM ²	FECHA: MAYO 2022
DIBUJO: ARQ. BELSY ESPINOSA	
DISEÑO ARQ.: ARQ. JOHANN RODRÍGUEZ	
DISEÑO ING.: ING. ERWIN ESTRIBI	
SEC R.PAPAYALITO	
ESCALA: 1:500	

"RESIDENCIAL JOHNNY WOODLAND"


RÍO PAPAYALITO
EST: 0+340.00

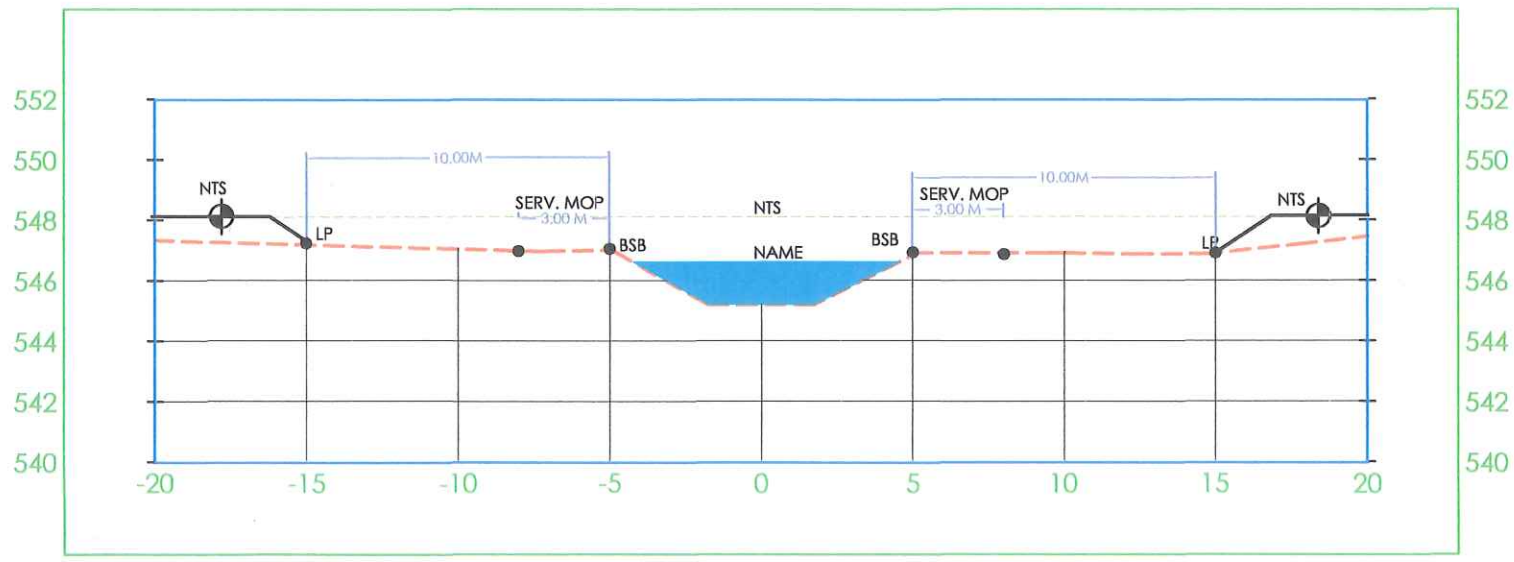


RÍO PAPAYALITO
EST: 0+420.00

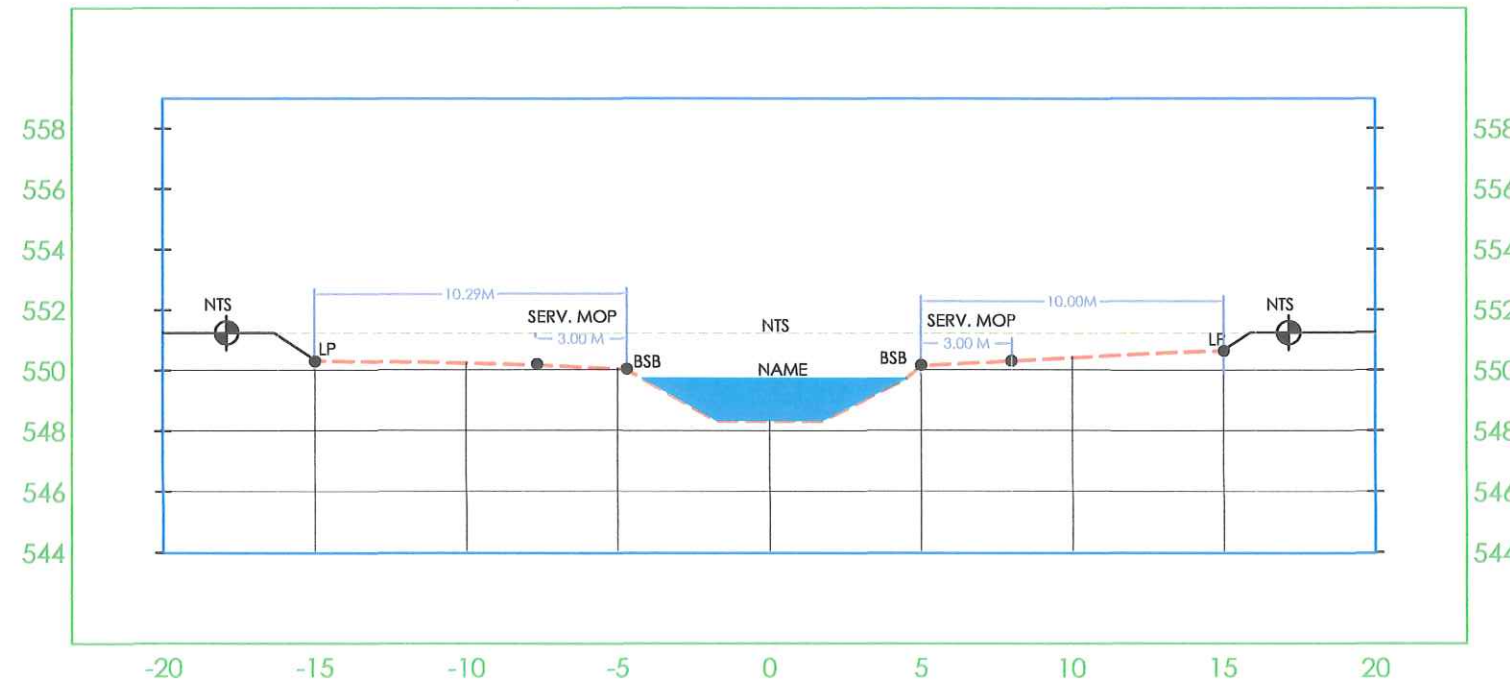


RÍO PAPAYALITO
EST: 0+500.00

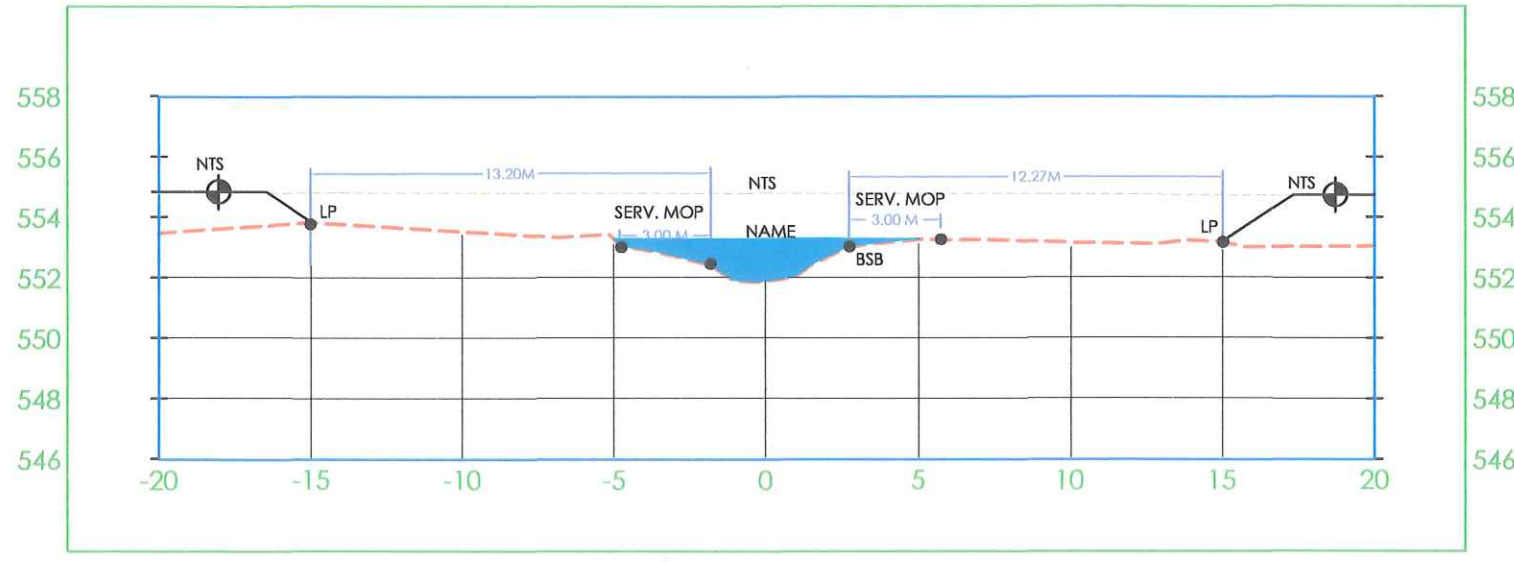


RÍO PAPAYALITO
EST: 0+320.00

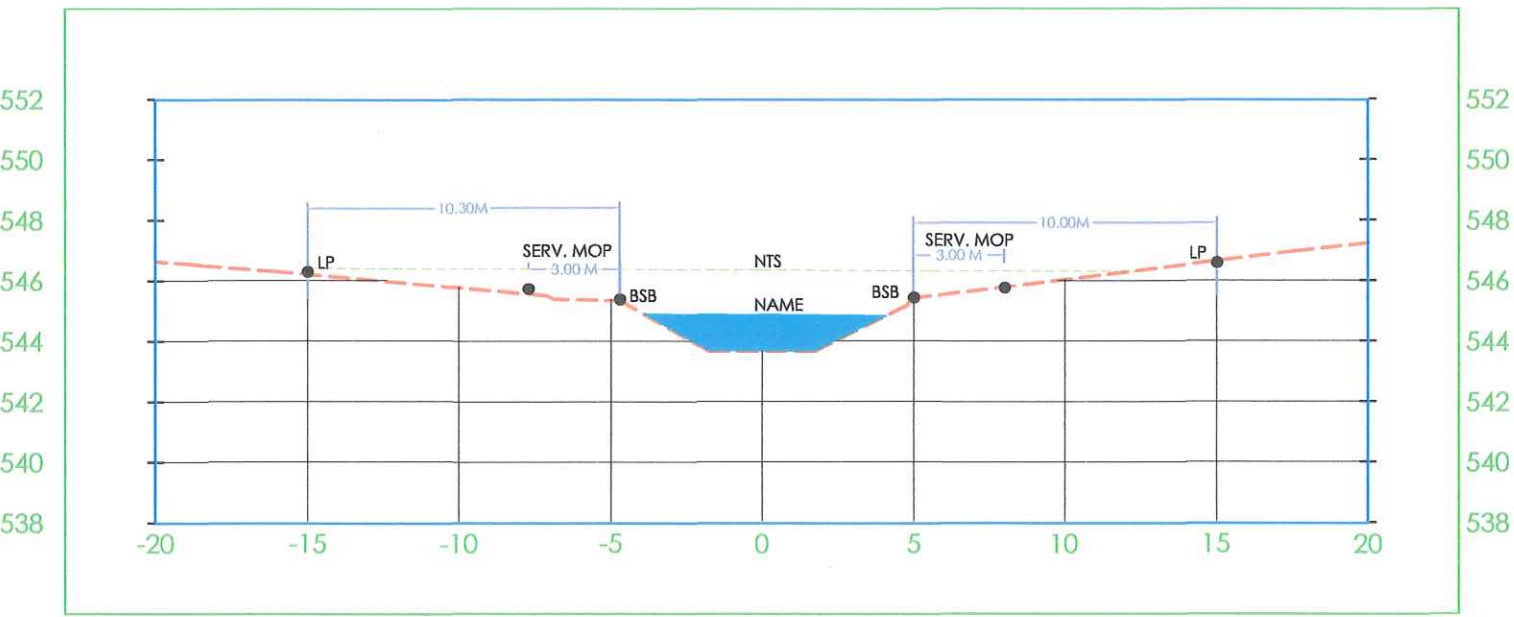


RÍO PAPAYALITO
EST: 0+400.00

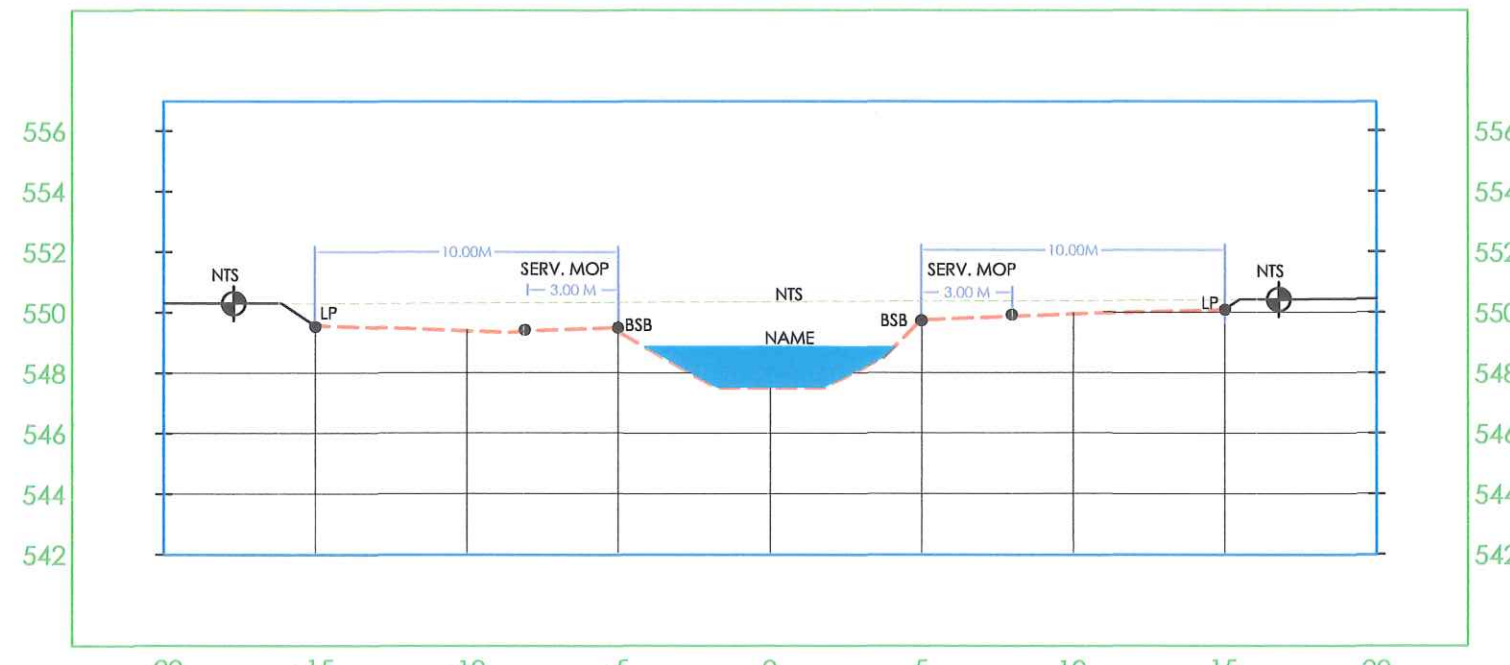


RÍO PAPAYALITO
EST: 0+480.00

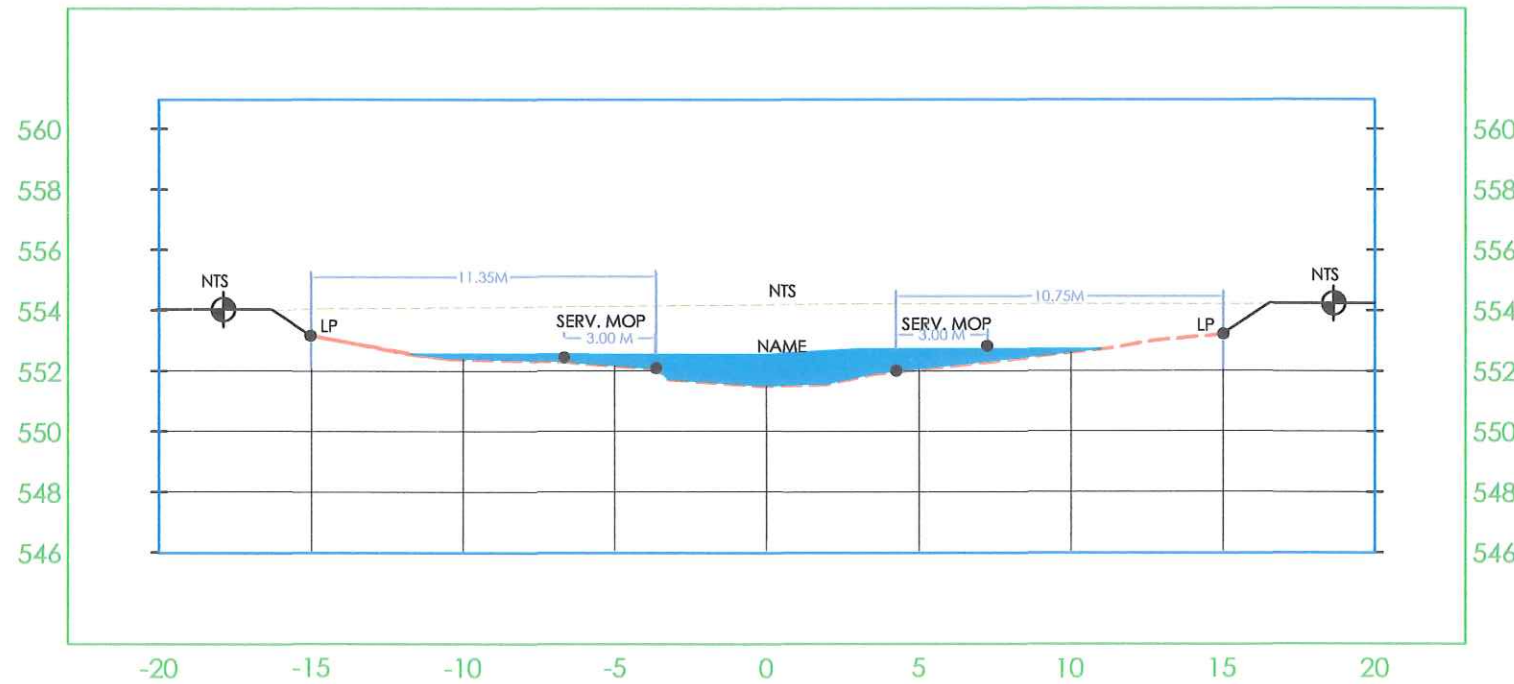


RÍO PAPAYALITO
EST: 0+310.00

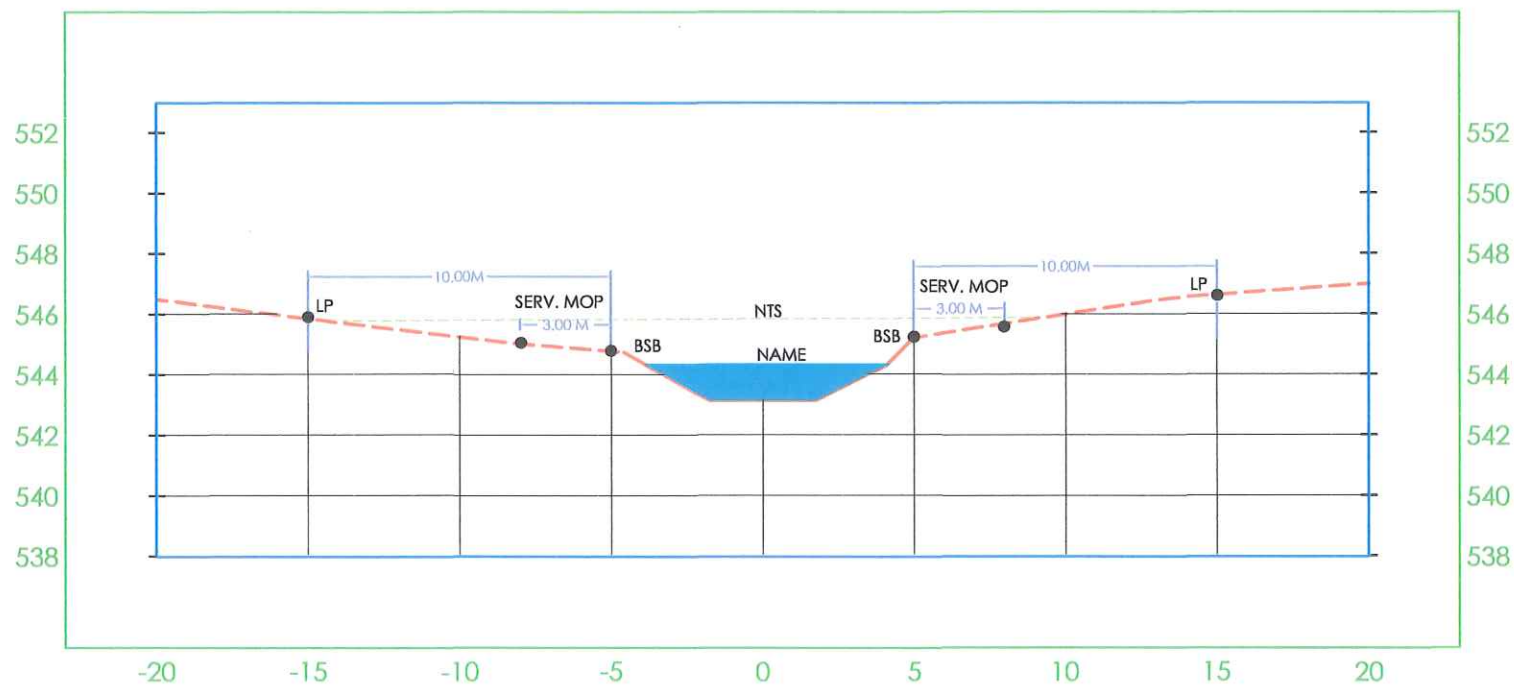


RÍO PAPAYALITO
EST: 0+380.00

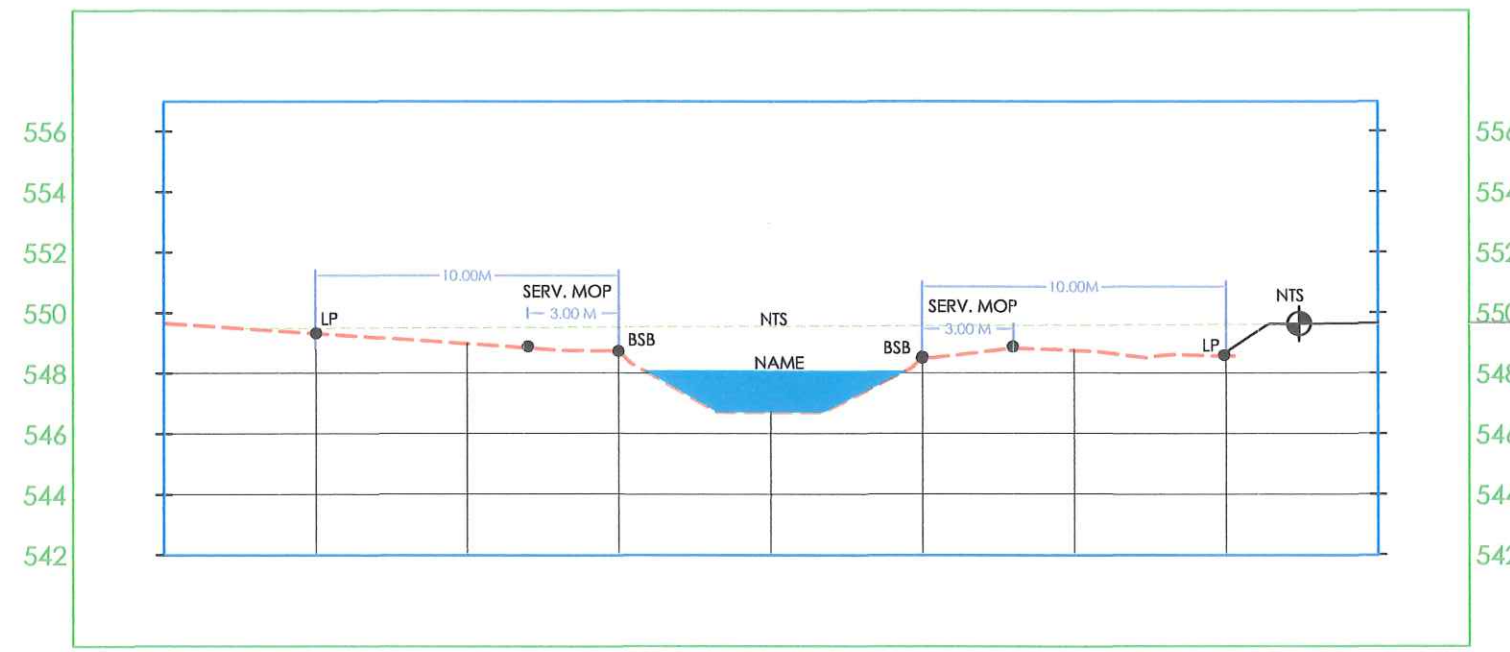


RÍO PAPAYALITO
EST: 0+460.00

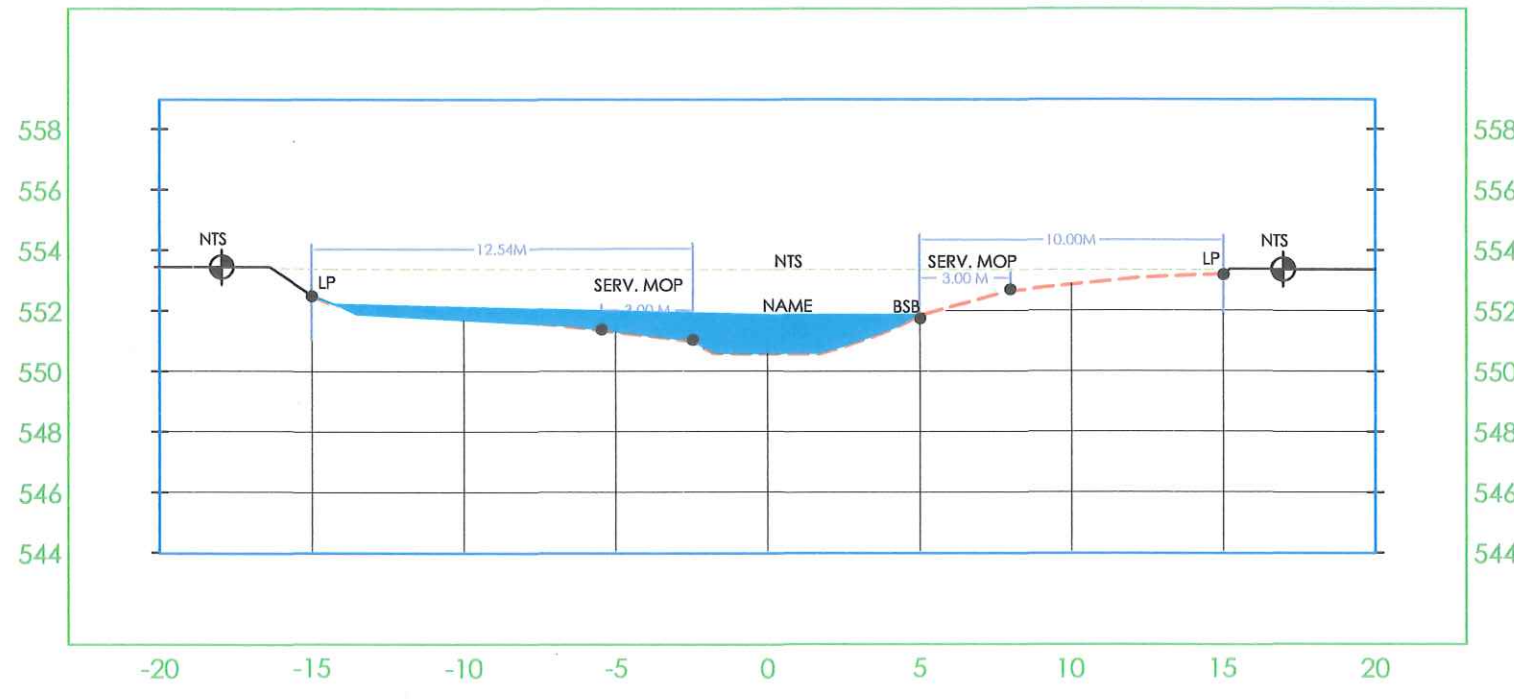


RÍO PAPAYALITO
EST: 0+305.00

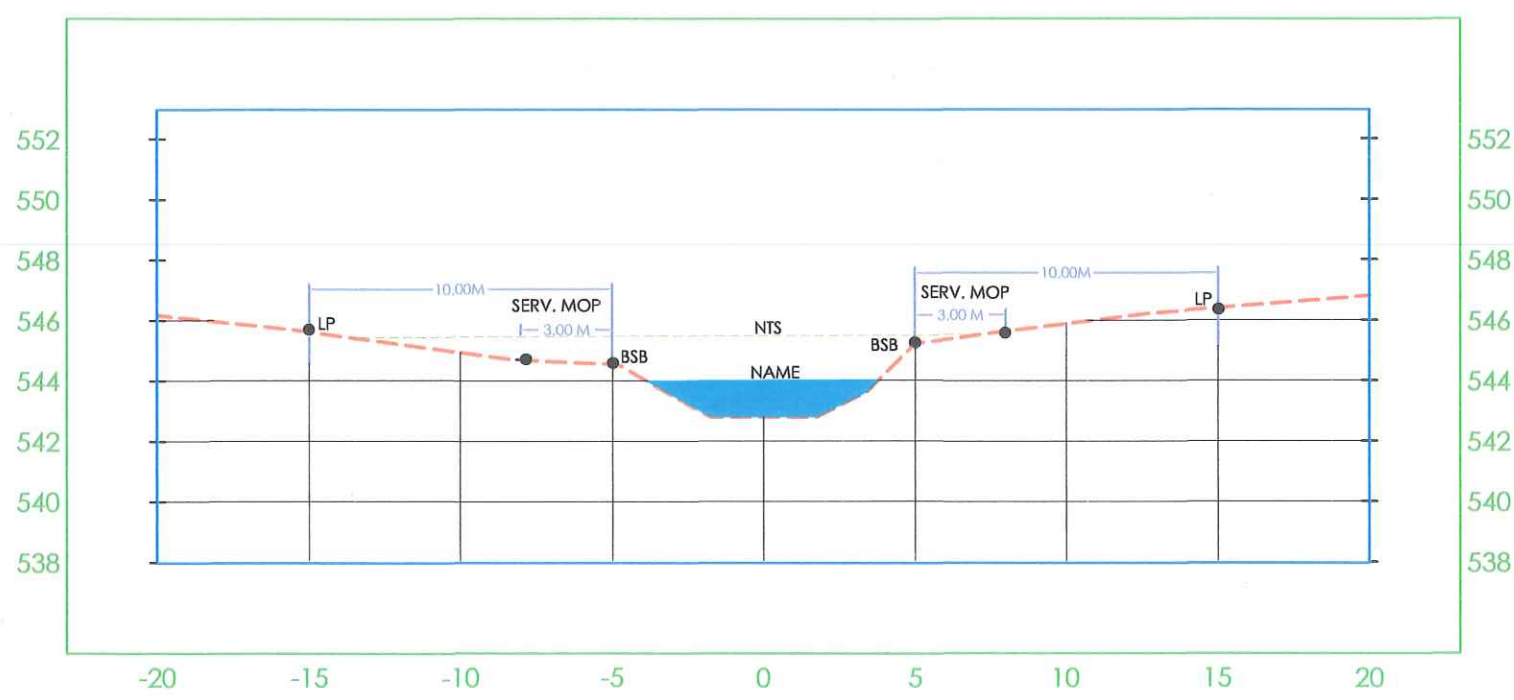


RÍO PAPAYALITO
EST: 0+360.00

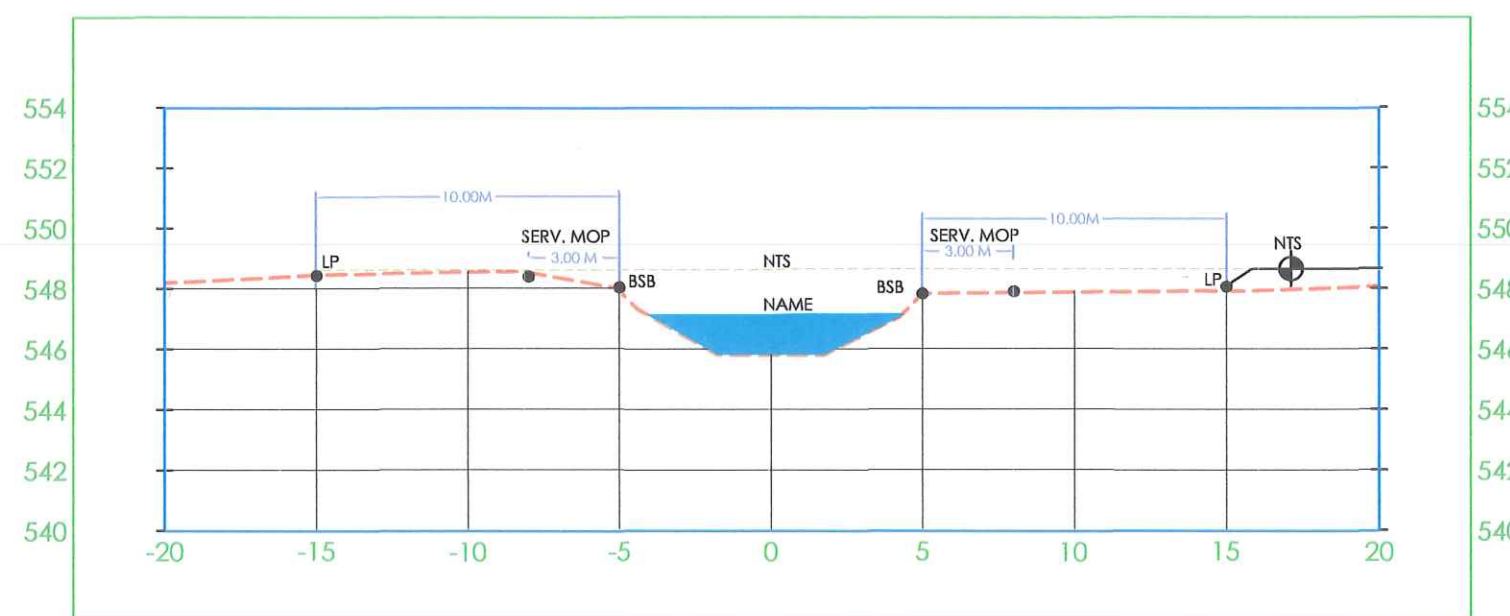

RÍO PAPAYALITO
EST: 0+440.00

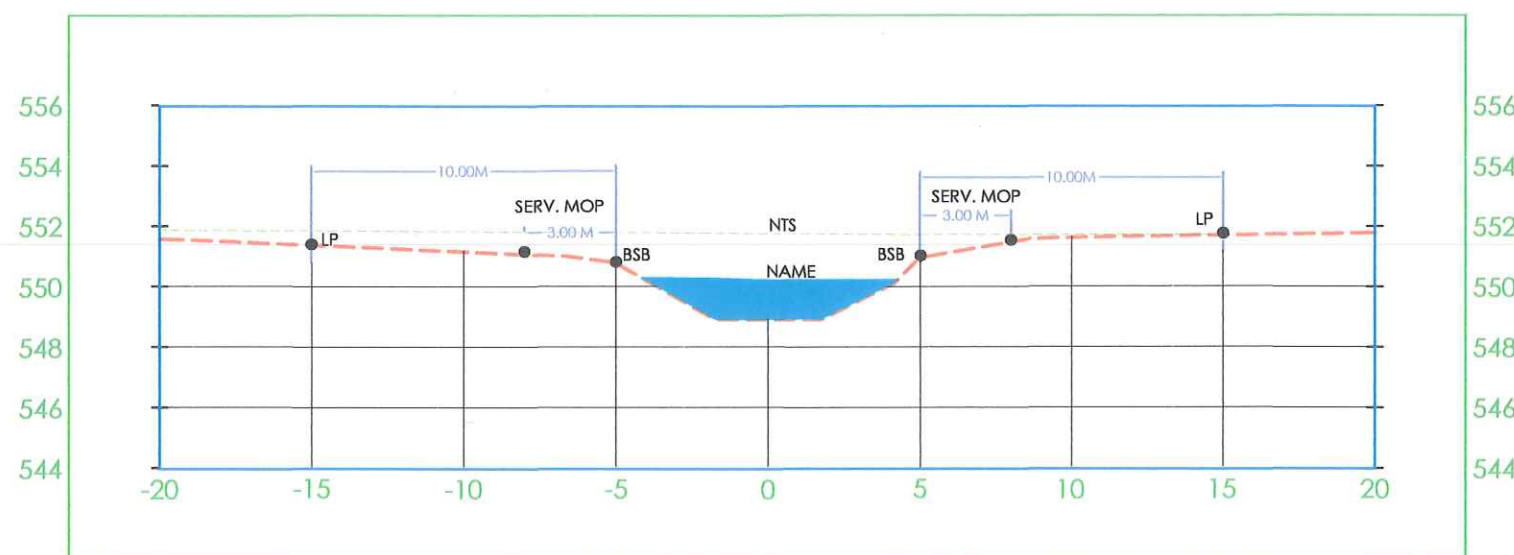

RÍO PAPAYALITO
EST: 0+520.00

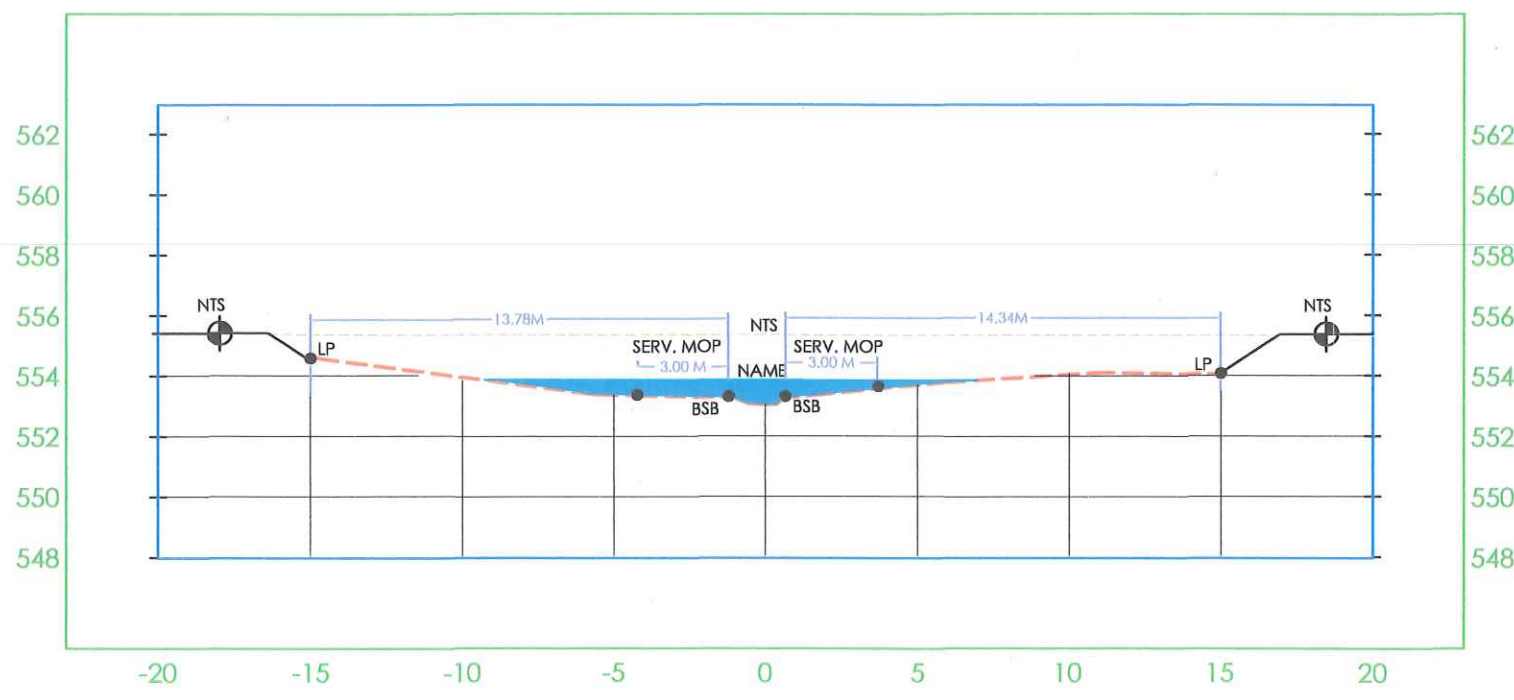

SECCIONES TRANSVERSALES
RÍO PAPAYALITO - SECCIÓN HIDRÁULICA

V 1: 250 H 1: 250


JOHANNI Y. RODRIGUEZ S.
ARQUITECTA ESTRUCTURAL
LICENCIA No. 2016-087-008
Firma
Ley 15 del 26 de enero de 1959
Junta Técnica de Ingeniería y Arquitectura

ERWIN YAHIR ESTRIBI BARRIL
INGENIERO CIVIL
LICENCIA No. 2016-086-143
Firma
Ley 15 del 26 de enero de 1959
Junta Técnica de Ingeniería y Arquitectura

PROYECTO :
RESIDENCIAL JOHNNY WOODLAND
FINCA 9557 CÓDIGO:4301
FINCA 9555 CÓDIGO:4301
PROP.DEPRGR DEVELOPERS
ALTO BOQUETE, S.A.
CORREG: ALTO BOQUETE
DISTRITO:BOQUETE
PROVINCIA: CHIRIQUÍ
REPÚBLICA DE PANAMÁ
ING. MUNICIPAL
CONTIENE:
SECCIONES TRANSVERSALES HIDRÁULICAS DEL
RÍO PAPAYALITO
ÁREA TOTAL:15HA+5390M2+48.09 DM2
FECHA :
MAYO 2022
DIBUJO :
ARG. BELSY ESPINOSA
DISEÑO ARG.:
ARG. JOHANNI RODRÍGUEZ
DISEÑO ING. :
ING. ERWIN ESTRIBI
SEC R.PAPAYALITO
ESCALA :
1:500



PERFIL DE QUEBRADA VENTURA

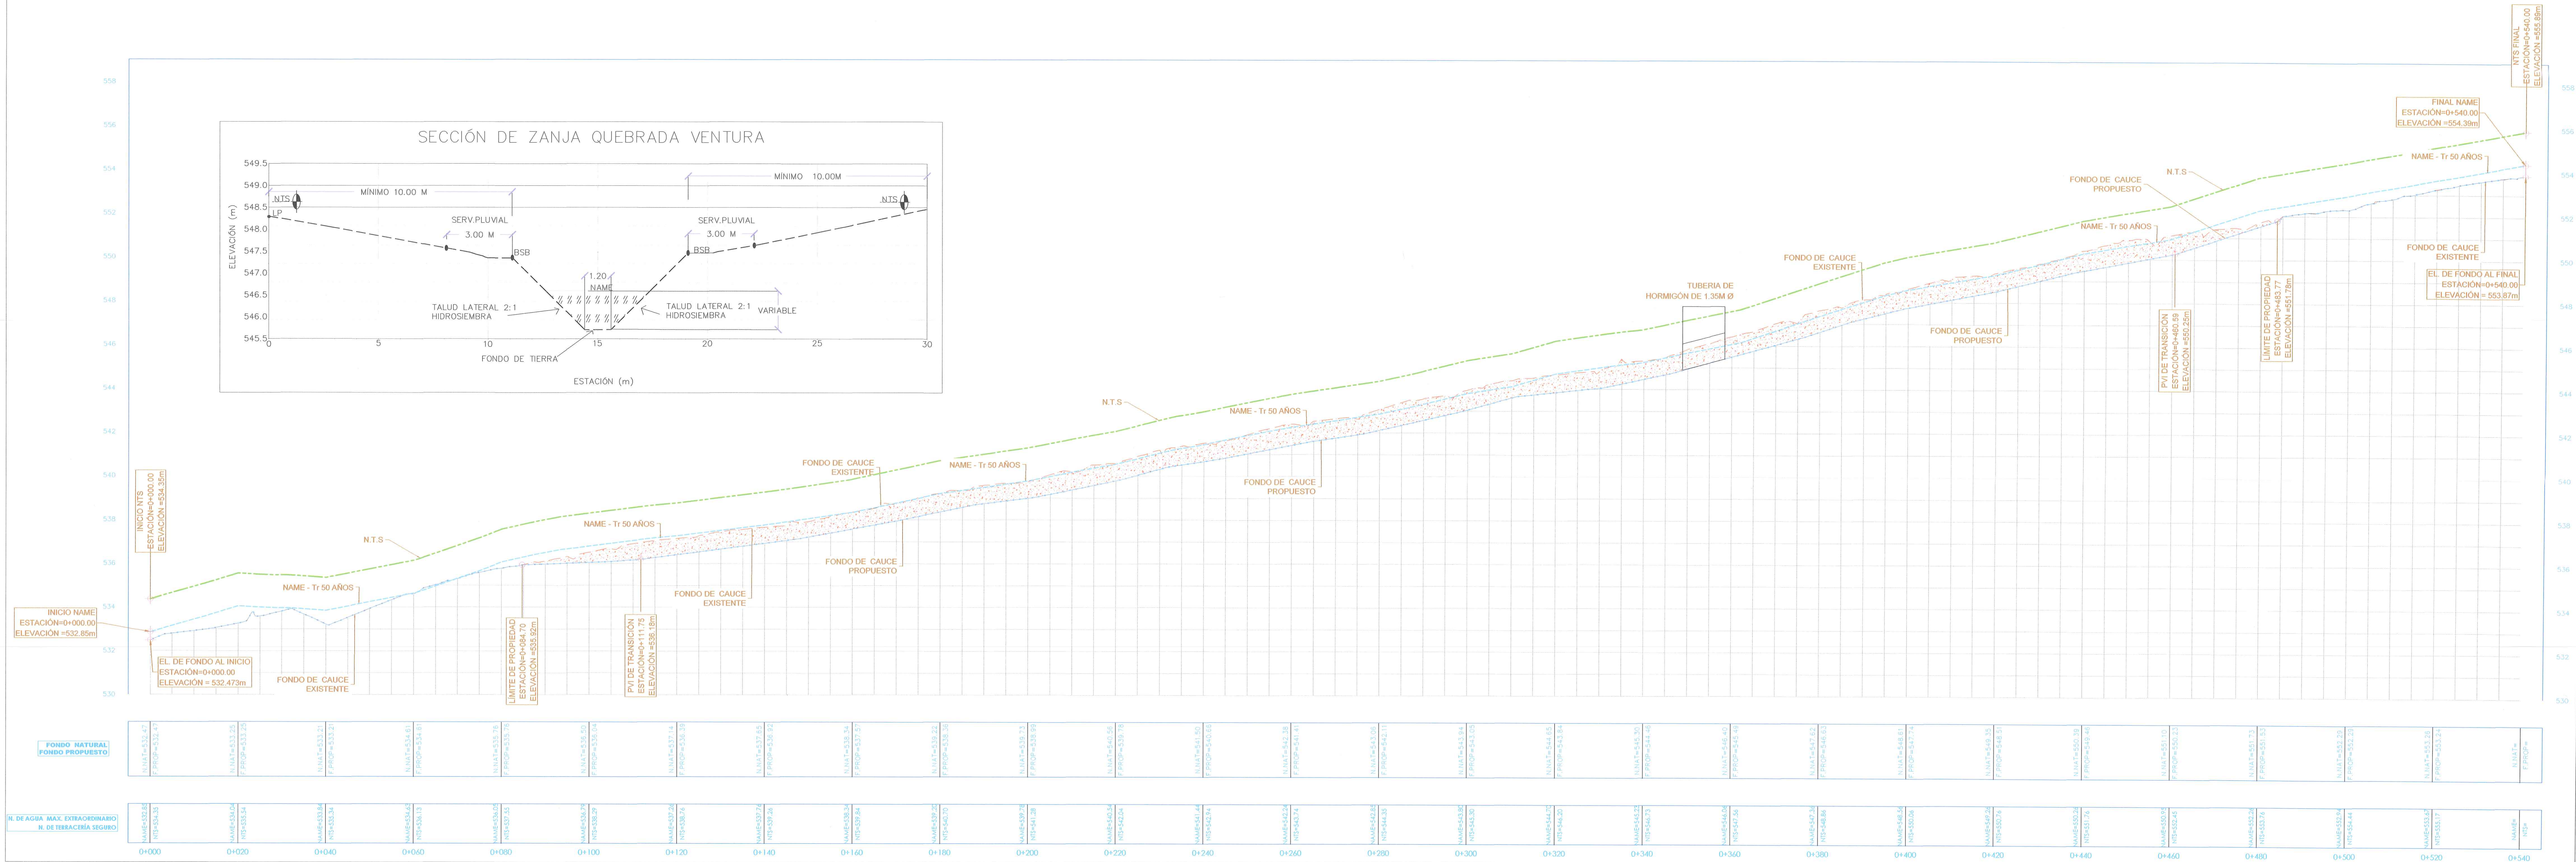


PLANTA—PERFIL QUEBRADA VENTURA
Esc.V 1:100
Esc.H 1:500

JOHANNI Y. RODRIGUEZ S.
ARQUITECTA ESTRUCTURAL
LICENCIADA No. 2316-057-005
Firma
Ley 15 del 26 de enero de 1989
Junta Técnica de Ingeniería y Arquitectura

ERWIN YAHIR ESTRIBI BARRI
INGENIERO CIVIL
LICENCIADO No. 2016-006-143
Firma
Ley 15 del 26 de enero de 1989
Junta Técnica de Ingeniería y Arquitectura

PROYECTO : RESIDENCIAL JOHNNY WOODLAND
FINCA 9557 CÓDIGO:4301
DISTRITO:BOQUETE
PROF. DE:RICARDO VELAZQUEZ
CORREG:ALTO BOQUETE
DISTRITO:BOQUETE
PROVINCIA:CHIRIQUI
REPÚBLICA DE PANAMÁ
R.J. JUAN PALACIO RUBIO
CEDULA:8.704-1060
ING. MUNICIPAL
CONTIENE: PLANTA-PERFIL QUEBRADA VENTURA
ÁREA TOTAL:15HA+5390M2+48.09 DM2
DIBUJO: ARQ. BELSY ESPINOSA
DISEÑO ARG.: ARQ. JOHANNI RODRIGUEZ
DISEÑO ING.: ING. ERWIN ESTRIBI
PERF_QUEBRADA VENTURA
ESCALA : 1:500

"RESIDENCIAL JOHNNY WOODLAND"

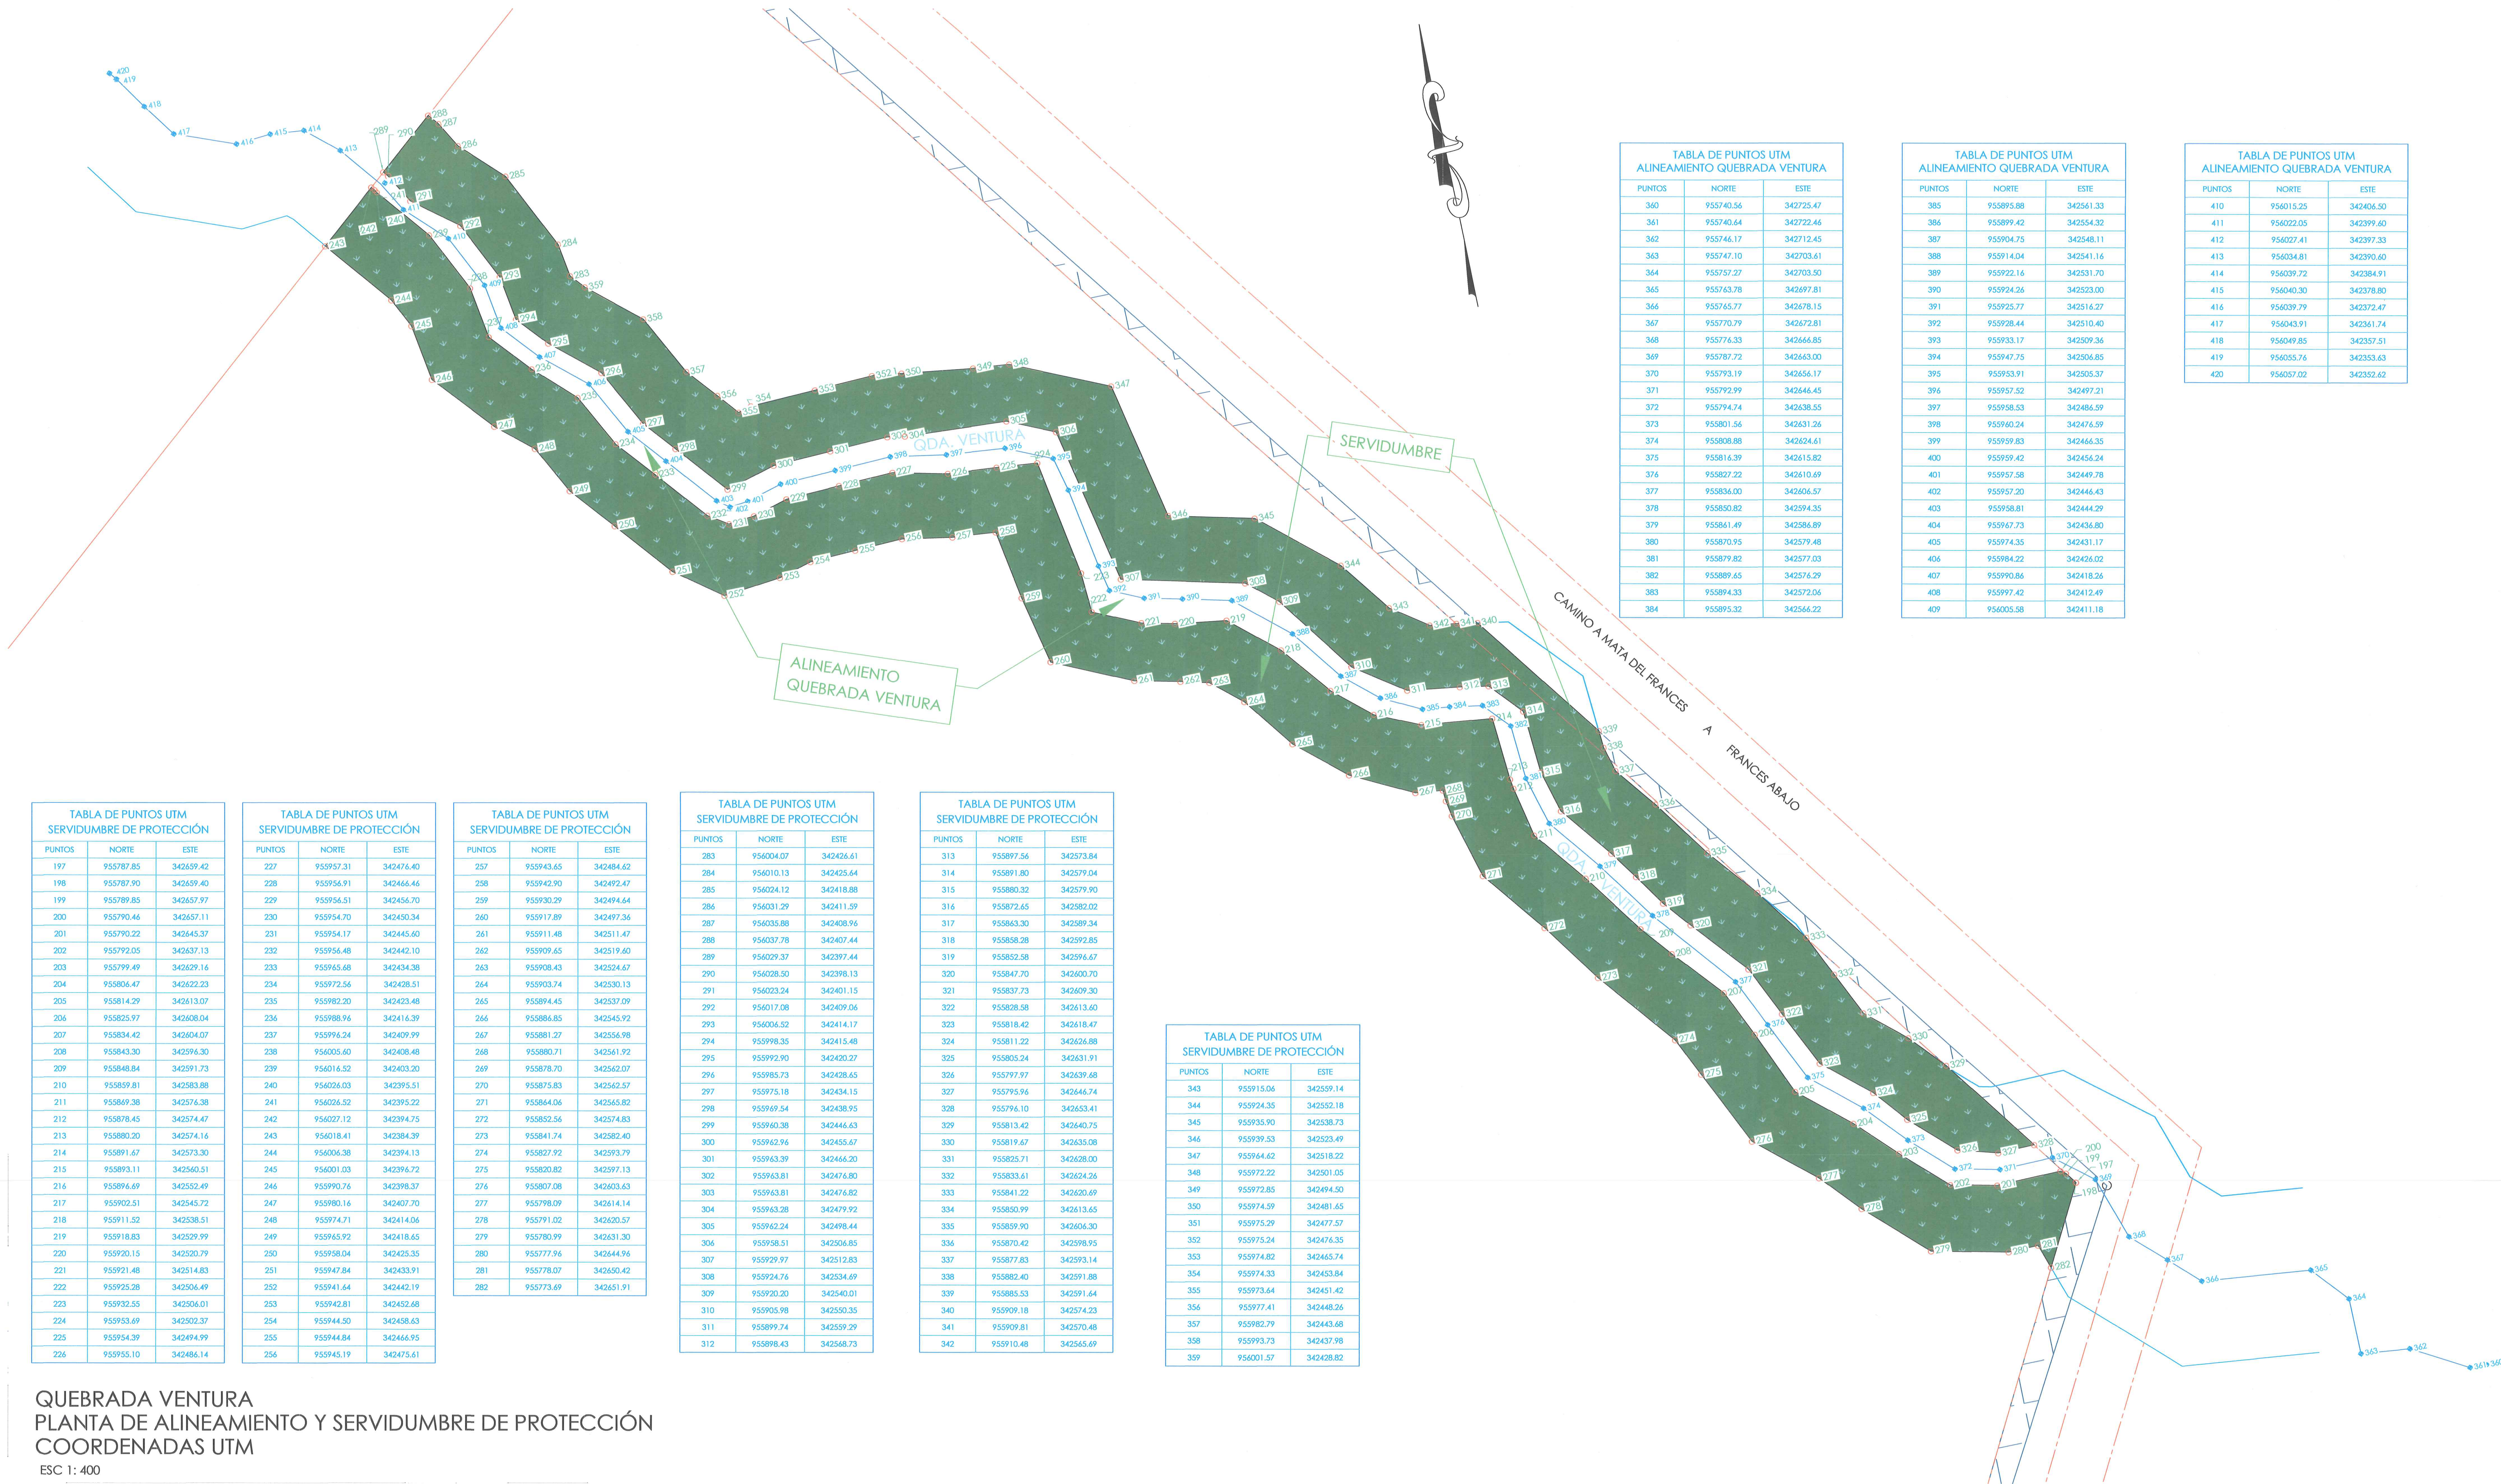

QUEBRADA VENTURA
PLANTA DE ALINEAMIENTO Y SERVIDUMBRE DE PROTECCIÓN
COORDENADAS UTM
ESC 1: 400

TABLA DE PUNTOS UTM SERVIDUMBRE DE PROTECCIÓN		
PUNTOS	NORTE	ESTE
197	955787.85	342659.42
198	955787.90	342659.40
199	955789.85	342657.97
200	955790.46	342657.11
201	955790.22	342645.37
202	955792.05	342637.13
203	955799.49	342629.14
204	955806.47	342622.23
205	955814.29	342613.07
206	955825.97	342608.04
207	955834.42	342604.07
208	955843.30	342596.30
209	955848.84	342591.73
210	955859.81	342583.88
211	955869.38	342576.38
212	955878.45	342574.47
213	955880.20	342574.16
214	955891.67	342573.30
215	955893.11	342560.51
216	955896.69	342552.49
217	955902.51	342545.72
218	955911.52	342538.51
219	955918.83	342529.99
220	955920.15	342520.79
221	955921.48	342514.83
222	955925.28	342506.49
223	955932.55	342506.01
224	955933.69	342502.37
225	955954.39	342494.99
226	955955.10	342486.14

TABLA DE PUNTOS UTM SERVIDUMBRE DE PROTECCIÓN		
PUNTOS	NORTE	ESTE
227	955957.31	342476.40
228	955956.91	342466.44
229	955956.51	342456.70
230	955954.70	342450.34
231	955954.17	342445.60
232	955956.48	342442.10
233	955956.68	342434.38
234	955972.56	342428.51
235	955982.20	342423.48
236	955988.96	342416.39
237	955996.24	342409.99
238	956005.40	342408.48
239	956016.32	342403.20
240	956026.03	342395.51
241	956026.52	342395.22
242	956027.12	342394.75
243	956018.41	342384.39
244	956006.38	342394.13
245	956001.03	342396.72
246	955990.76	342398.37
247	955980.16	342407.70
248	955974.71	342414.06
249	955965.92	342418.65
250	955958.04	342425.35
251	955947.84	342433.91
252	955941.44	342442.19
253	955942.81	342452.68
254	955944.30	342458.63
255	955944.84	342466.95
256	955945.19	342475.61

TABLA DE PUNTOS UTM SERVIDUMBRE DE PROTECCIÓN		
PUNTOS	NORTE	ESTE
257	955943.65	342484.62
258	955942.90	342492.47
259	955930.29	342494.64
260	955917.89	342497.36
261	955911.48	342511.47
262	955909.65	342519.60
263	955908.43	342524.67
264	955903.74	342530.13
265	955894.45	342537.09
266	955886.85	342545.92
267	955881.27	342556.98
268	955880.71	342561.92
269	955878.70	342562.07
270	955875.83	342562.57
271	955864.06	342565.82
272	955852.56	342574.83
273	955841.74	342582.40
274	955827.92	342593.79
275	955820.82	342597.13
276	955807.08	342603.63
277	955798.09	342614.14
278	955791.02	342620.57
279	955780.99	342631.30
280	955777.96	342644.96
281	955778.07	342650.42
282	955773.69	342661.91

TABLA DE PUNTOS UTM SERVIDUMBRE DE PROTECCIÓN		
PUNTOS	NORTE	ESTE
283	956004.07	342426.61
284	956010.13	342425.64
285	956024.12	342418.88
286	956031.29	342411.59
287	956035.88	342408.96
288	956037.78	342407.44
289	956029.37	342397.44
290	956028.50	342398.13
291	956023.24	342401.15
292	956017.08	342409.06
293	956006.52	342414.17
294	955998.35	342415.48
295	955992.90	342420.27
296	955985.73	342428.65
297	955975.18	342434.15
298	955969.54	342438.95
299	955960.38	342446.63
300	955962.96	342455.67
301	955963.39	342466.20
302	955963.81	342476.80
303	955963.81	342476.82
304	955963.28	342479.92
305	955962.24	342498.44
306	955958.51	342506.85
307	955929.97	342512.83
308	955924.76	342534.69
309	955920.20	342540.01
310	955905.98	342550.35
311	955899.74	342559.29
312	955896.43	342568.73

TABLA DE PUNTOS UTM SERVIDUMBRE DE PROTECCIÓN		
PUNTOS	NORTE	ESTE
313	955897.56	342573.84
314	955891.80	342579.04
315	955890.32	342579.90
316	955872.65	342582.02
317	955863.30	342589.34
318	955858.28	342592.85
319	955852.58	342596.67
320	955847.70	342600.70
321	955837.73	342609.30
322	955828.58	342613.60
323	955818.42	342618.47
324	955811.22	342626.88
325	955805.24	342631.91
326	955797.97	342639.68
327	955795.96	342646.74
328	955796.10	342653.41
329	955813.42	342640.75
330	955819.67	342635.08
331	955825.71	342628.00
332	955833.61	342624.26
333	955841.22	342620.69
334	955850.99	342613.65
335	955859.90	342606.30
336	955870.42	342598.95
337	955877.83	342593.14
338	955882.40	342591.88
339	955885.53	342591.64
340	955909.18	342574.23
341	955909.81	342570.48
342	955910.48	342565.69

TABLA DE PUNTOS UTM SERVIDUMBRE DE PROTECCIÓN		
PUNTOS	NORTE	ESTE
343	955915.06	342559.14
344	955924.35	342552.18
345	955935.90	342538.73
346	955939.53	342523.49
347	955944.62	342518.22
348	955972.22	342501.05
349	955972.85	342494.50
350	955974.59	342481.65
351	955975.29	342477.57
352	955975.24	342476.35
353	955974.82	342465.74
354	955974.33	342453.84
355	955973.64	342451.42
356	955977.41	342448.26
357	955982.79	342443.68
358	955993.73	342437.98
359	956001.57	342428.82

TABLA DE PUNTOS UTM ALINEAMIENTO QUEBRADA VENTURA		
PUNTOS	NORTE	ESTE
360	955740.56	342725.47
361	955740.64	342722.46
362	955746.17	342712.45
363	955747.10	342703.61
364	955757.27	342703.50
365	955763.78	342697.81
366	955765.77	342678.15
367	955770.79	342672.81
368	955776.33	342666.85
369	955787.72	342663.00
370	955793.19	342656.17
371	955792.99	342646.45
372	955794.74	342638.55
373	955801.56	342631.26
374	955808.88	342624.61
375	955816.39	342615.82
376	955827.22	342610.49
377	955836.00	342606.57
378	955850.82	342594.35
379	955861.49	342586.89
380	955870.95	342579.48
381	955879.82	342577.03
382	955889.65	342576.29
383	955894.33	342572.06
384	955895.32	342566.22

TABLA DE PUNTOS UTM ALINEAMIENTO QUEBRADA VENTURA		
PUNTOS	NORTE	ESTE
385	955895.88	342561.33
386	955899.42	342554.32
387	955904.75	342548.11
388	955914.04	342541.16
389	955922.16	342531.70
390	955924.26	342523.00
391	955925.77	342516.27
392	955928.44	342510.40
393	955933.17	342509.36
394	955947.75	342506.85
395	955953.91	342505.37
396	955957.52	342497.21
397	955958.53	342486.59
398	955960.24	342476.59
399	955959.83	342466.35
400	955959.42	342456.24
401	955957.58	342449.78
402	955957.20	342446.43
403	955958.81	342444.29
404	955967.73	342436.80
405	955974.35	342431.17
406	955984.22	342426.02
407	955990.86	342418.26
408	955997.42	342412.49
409	956005.38	342411.18

TABLA DE PUNTOS UTM ALINEAMIENTO QUEBRADA VENTURA		
PUNTOS	NORTE	ESTE
410	956015.25	342406.50
411	956022.05	342399.60
412	956027.41	342397.33
413	956034.81	342390.60
414	956039.72	342384.91
415	956040.30	342378.80
416	956039.79	342372.47
417	956043.91	342361.74
418	956049.85	342357.51
419	956055.76	342353.63
420	956057.02	342352.62

PROYECTO: RESIDENCIAL JOHNNY WOODLAND
FINCA 9557 CÓDIGO:4301 CORREG: ALTO BOQUETE
FINCA 9555 CÓDIGO:4301 DISTRITO:BOQUETE
PROP.DE:PRG DEVELOPERS PROVINCIA: CHIRIQUI
ALTO BOQUETE, S.A. REPUBLICA DE PANAMA

R. JUAN PABLO RUBIO
CÉDULA: 8.004.1060

ING. MUNICIPAL

CONTIENE: ALINEAMIENTO QUEBRADA VENTURA
TABLA DE COORDENADAS UTM Q VENTURA
SERVIDUMBRE DE QUEBRADA VENTURA
TABLA DE COORDENADAS UTM SERVIDUMBRE

ÁREA TOTAL: 15HA+5390M2+48.09 DM2 FECHA: MAYO 2022

DISEÑO: ARQ. BELSY ESPINOSA
DISEÑO ING.: ING. ERWIN ESTRIBI

Q. VENTURAALIG_SERV


ESCALA: 1:400

JOHANNI Y. RODRIGUEZ S.
ARQUITECTA ESTRUCTURAL
LICENCIADA No 2016-057-005
Firma
Ley 15 del 26 de enero de 1999
Junta Técnica de Ingeniería y Arquitectura

ERWIN YAHIR ESTRIBI BARRIA
INGENIERO CIVIL
LICENCIADA No 2016-008-143
Firma
Ley 15 del 26 de enero de 1999
Junta Técnica de Ingeniería y Arquitectura


"RESIDENCIAL JOHNNY WOODLAND"

QUEBRADA VENTURA
EST: 0+060.00

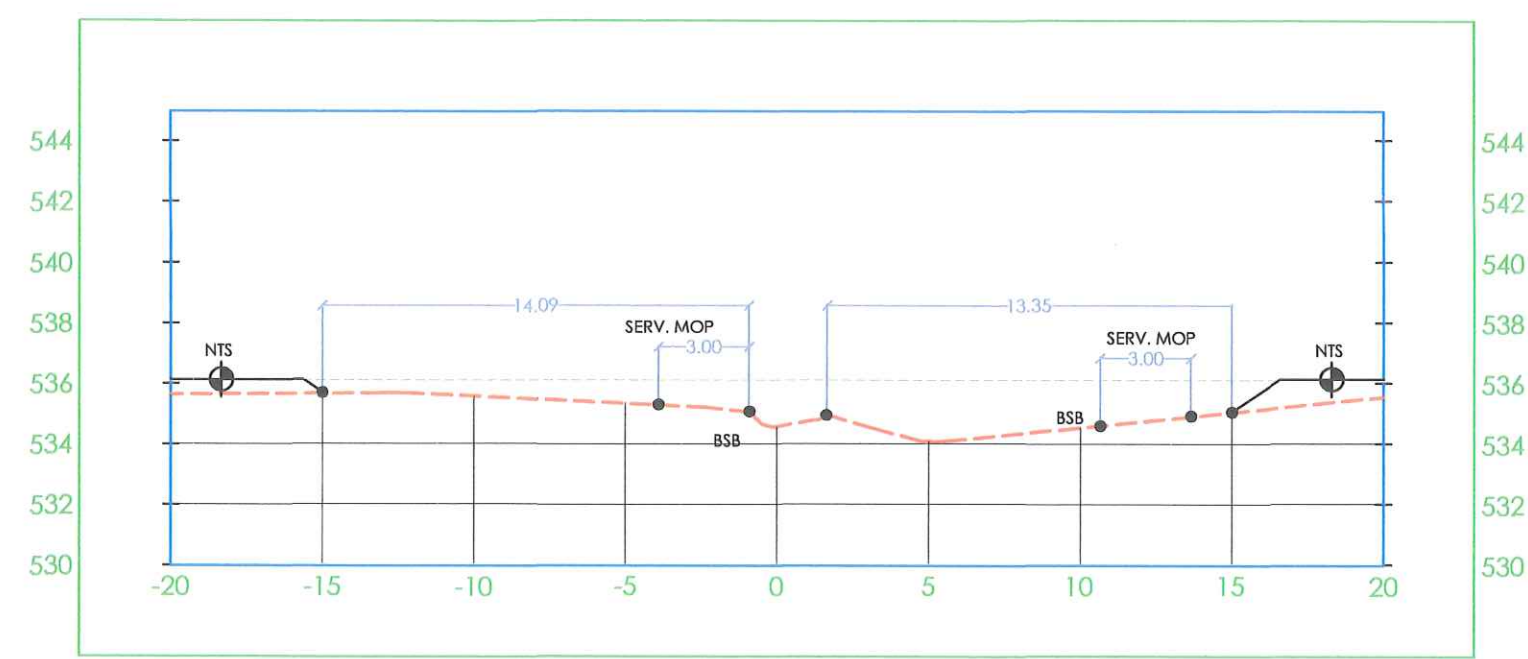


MATERIAL DE ESTACIÓN 0+060.00			
MATERIAL	AREA	VOLUMEN	VOLUMEN ACUMULADO
MAT.CORTE	0.00 m2	0.00 m3	0.00 m3

QUEBRADA VENTURA
EST: 0+140.00

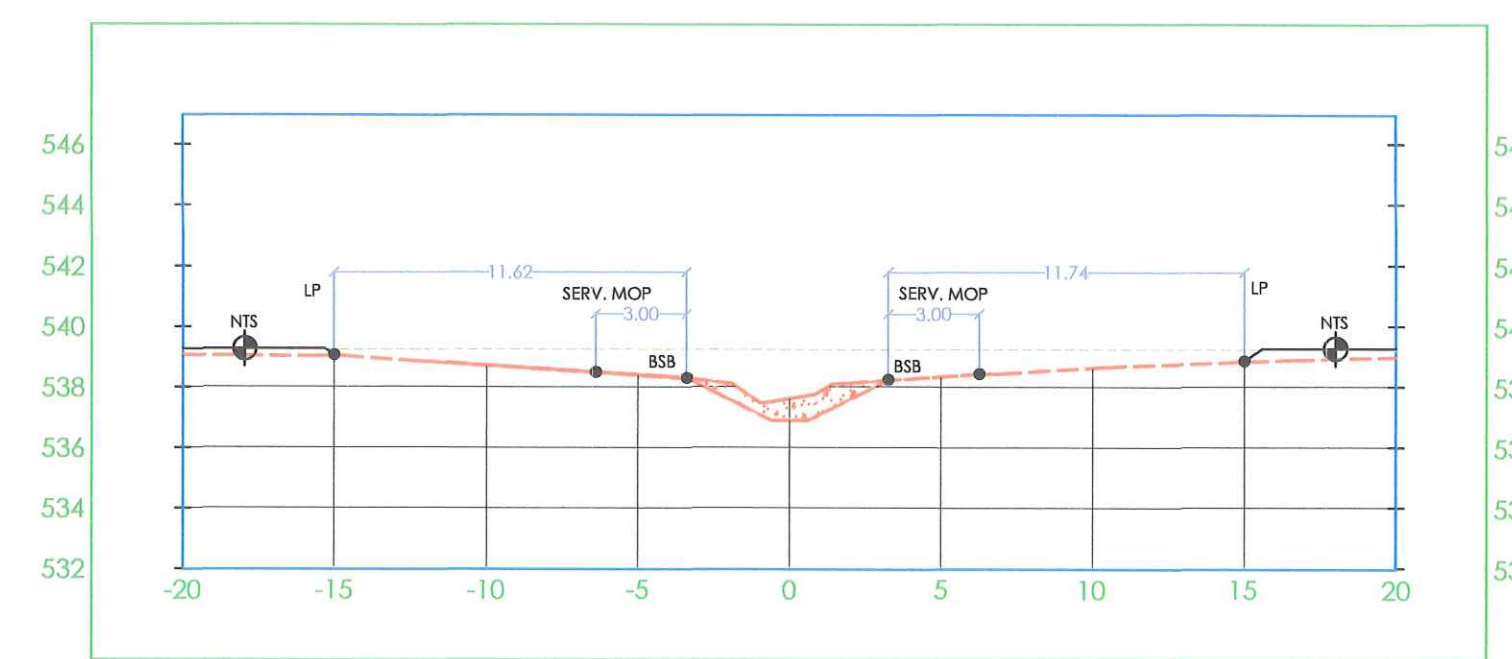


MATERIAL DE ESTACIÓN 0+140.00			
MATERIAL	AREA	VOLUMEN	VOLUMEN ACUMULADO
MAT.CORTE	3.44 m2	68.27 m3	174.53 m3

QUEBRADA VENTURA
EST: 0+220.00

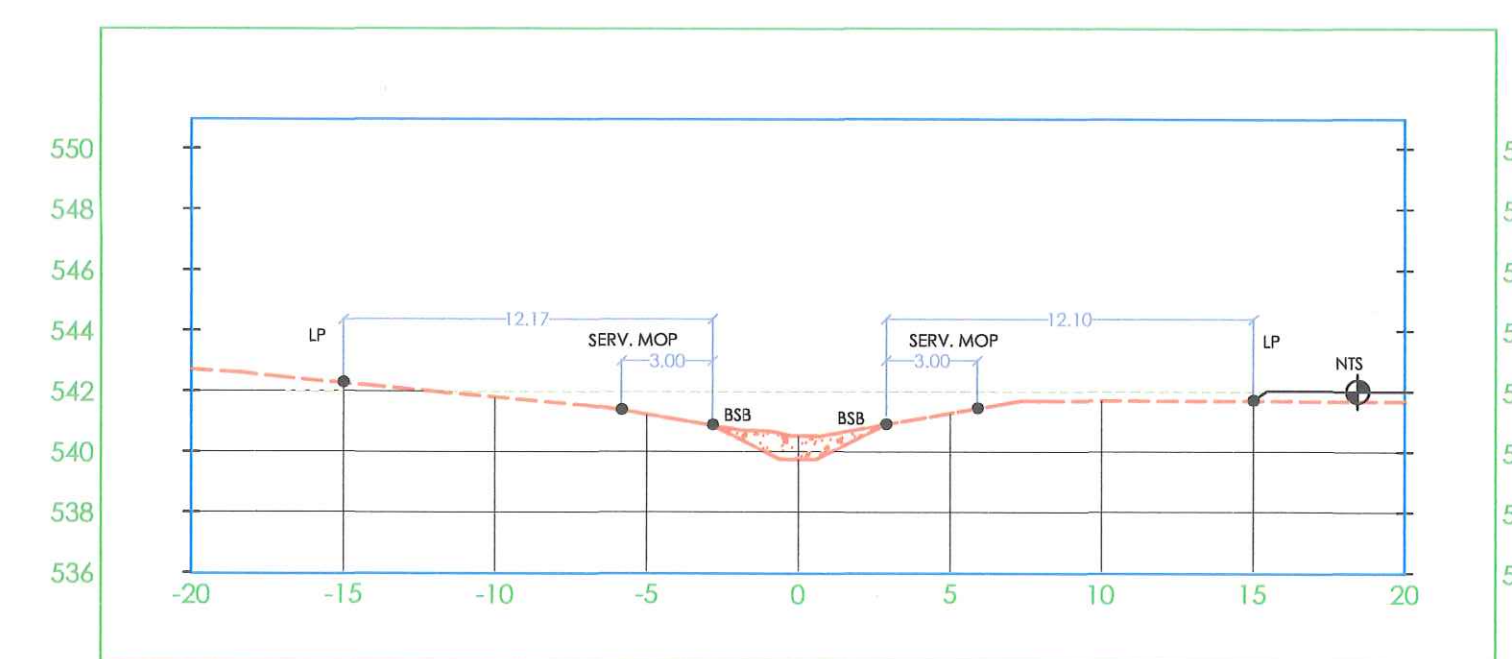


MATERIAL DE ESTACIÓN 0+220.00			
MATERIAL	AREA	VOLUMEN	VOLUMEN ACUMULADO
MAT.CORTE	2.73 m2	54.57 m3	427.19 m3

QUEBRADA VENTURA
EST: 0+040.00

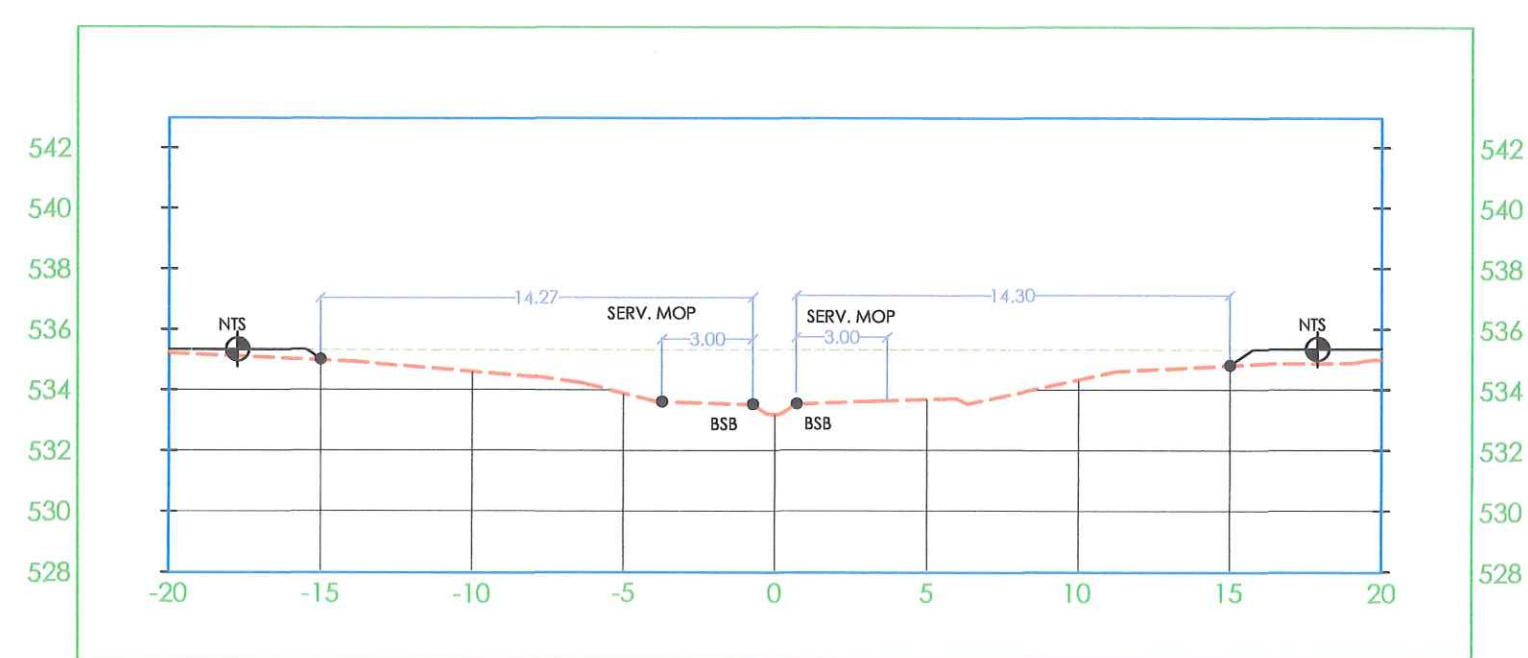


MATERIAL DE ESTACIÓN 0+040.00			
MATERIAL	AREA	VOLUMEN	VOLUMEN ACUMULADO
MAT.CORTE	0.00 m2	0.00 m3	0.00 m3

QUEBRADA VENTURA
EST: 0+120.00

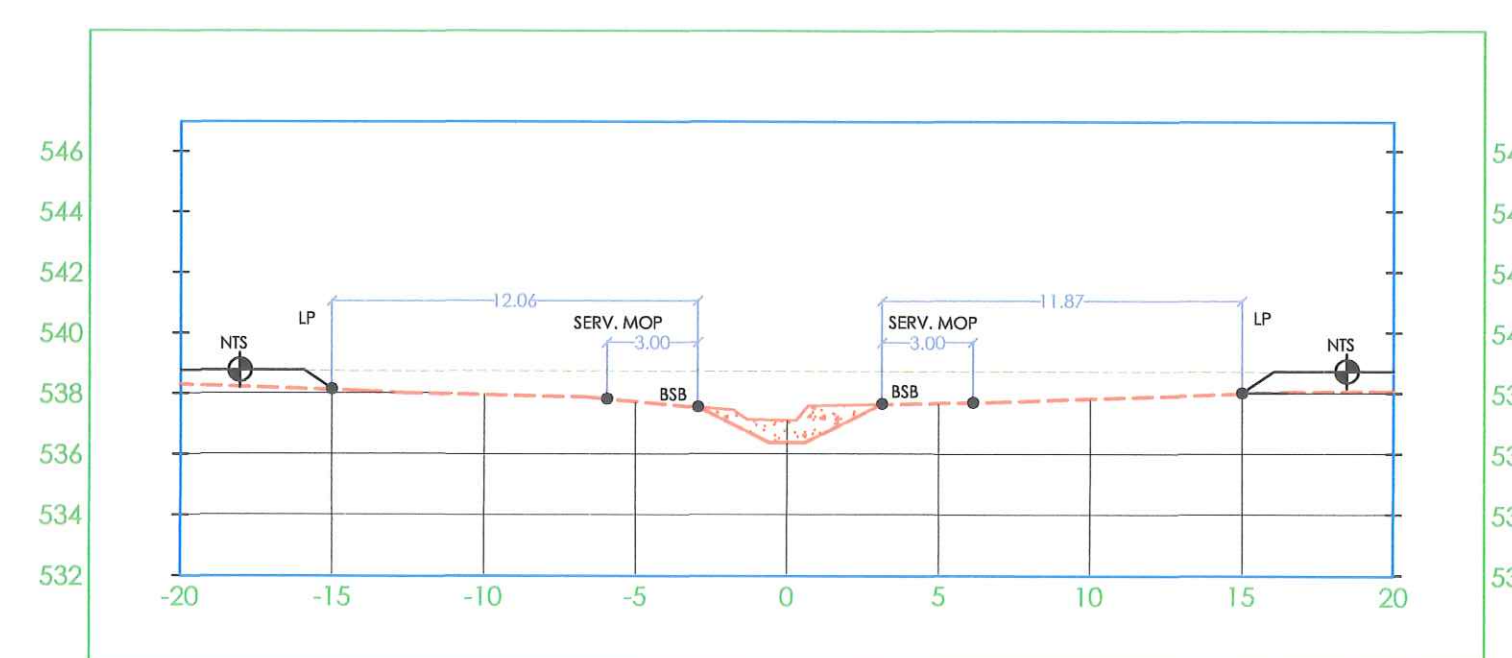


MATERIAL DE ESTACIÓN 0+120.00			
MATERIAL	AREA	VOLUMEN	VOLUMEN ACUMULADO
MAT.CORTE	3.38 m2	67.68 m3	106.24 m3

QUEBRADA VENTURA
EST: 0+200.00

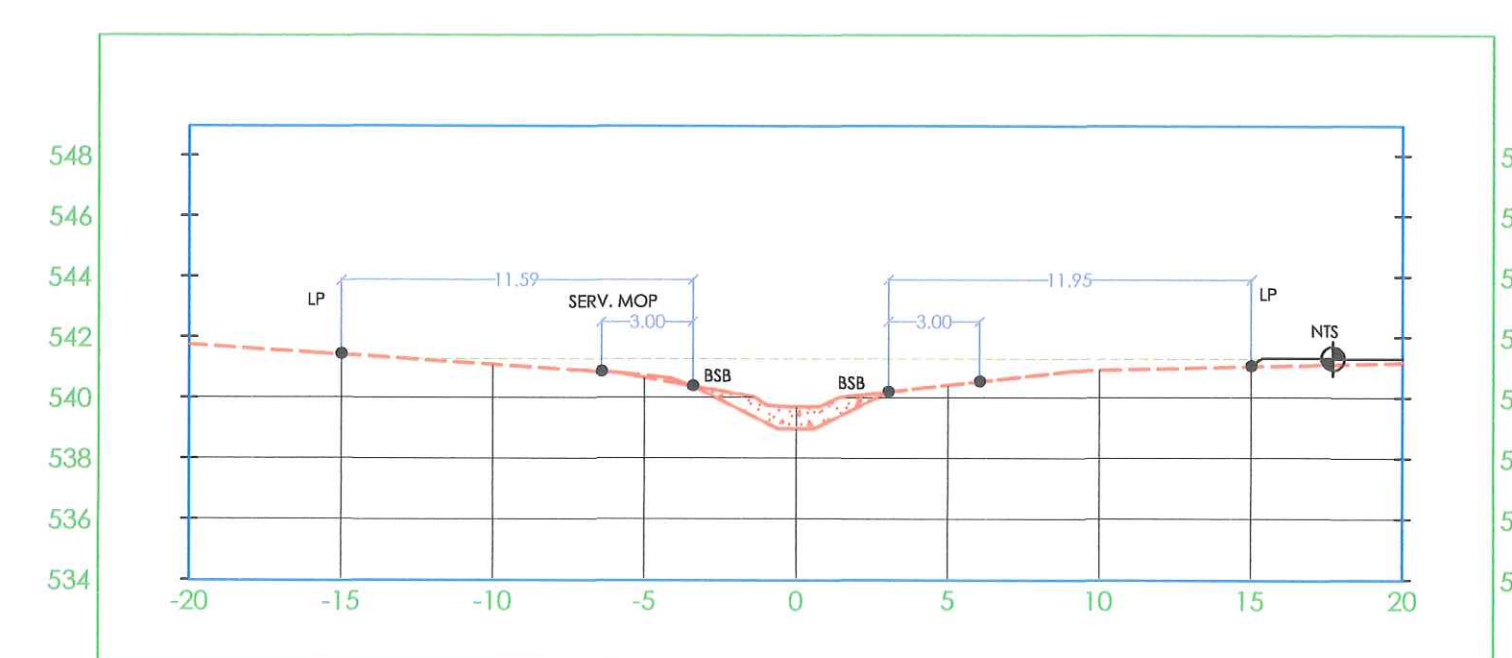


MATERIAL DE ESTACIÓN 0+200.00			
MATERIAL	AREA	VOLUMEN	VOLUMEN ACUMULADO
MAT.CORTE	3.12 m2	62.33 m3	368.61 m3

QUEBRADA VENTURA
EST: 0+020.00

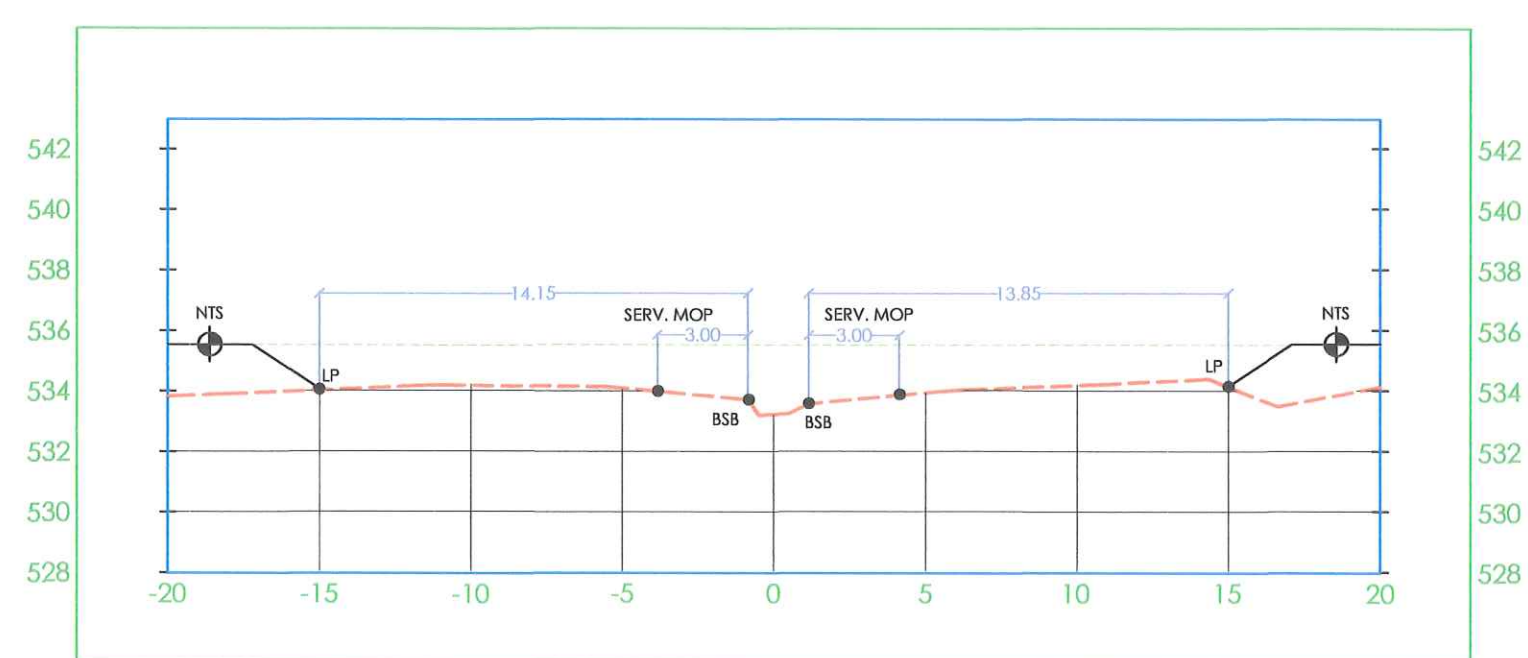


MATERIAL DE ESTACIÓN 0+020.00			
MATERIAL	AREA	VOLUMEN	VOLUMEN ACUMULADO
MAT.CORTE	0.00 m2	0.00 m3	0.00 m3

QUEBRADA VENTURA
EST: 0+100.00

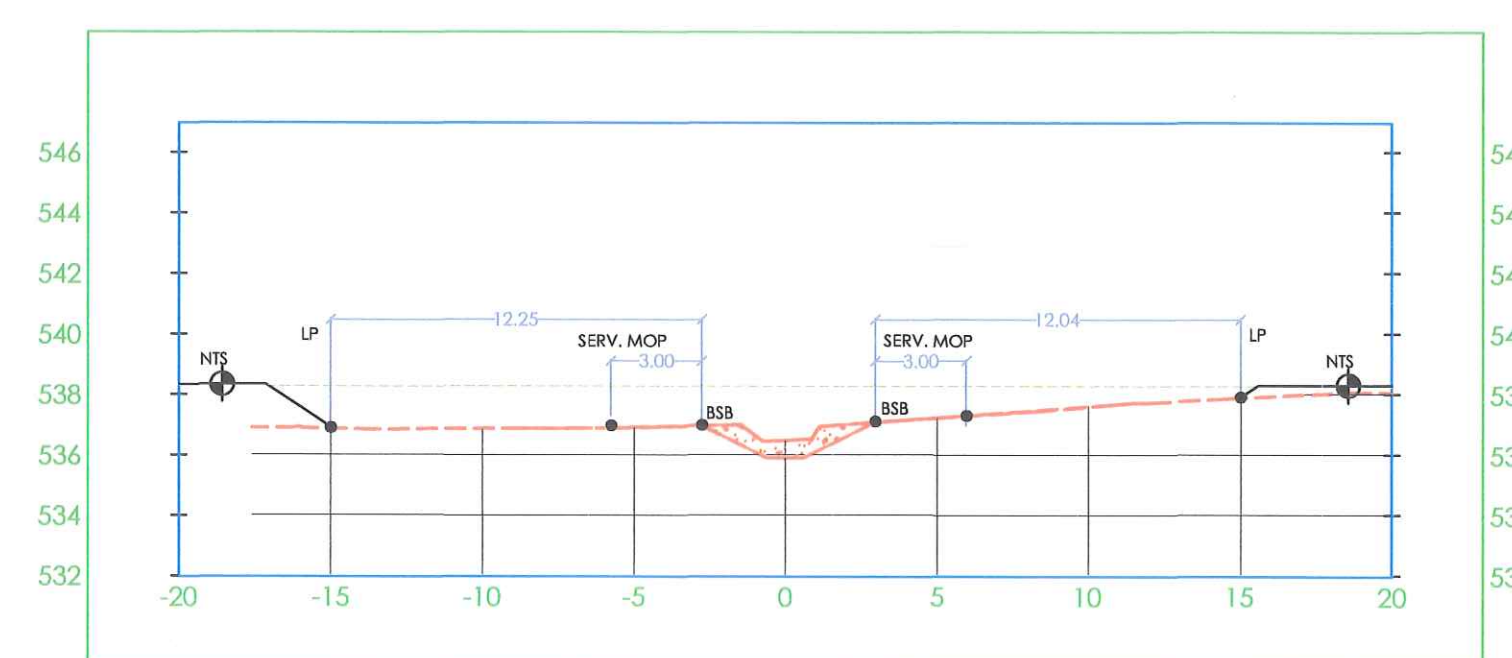


MATERIAL DE ESTACIÓN 0+100.00			
MATERIAL	AREA	VOLUMEN	VOLUMEN ACUMULADO
MAT.CORTE	2.65 m2	52.74 m3	46.34 m3

QUEBRADA VENTURA
EST: 0+180.00

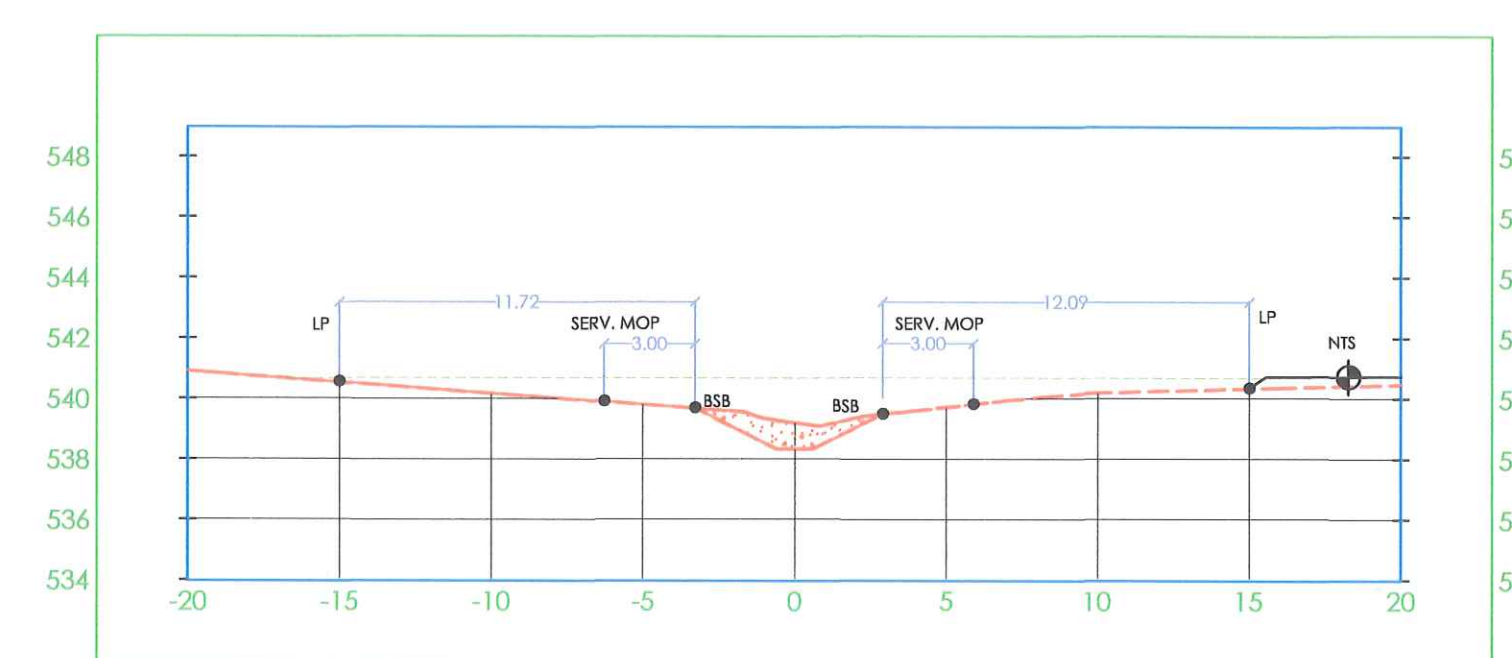


MATERIAL DE ESTACIÓN 0+180.00			
MATERIAL	AREA	VOLUMEN	VOLUMEN ACUMULADO
MAT.CORTE	3.31 m2	66.19 m3	304.39 m3

QUEBRADA VENTURA
EST: 0+000.00

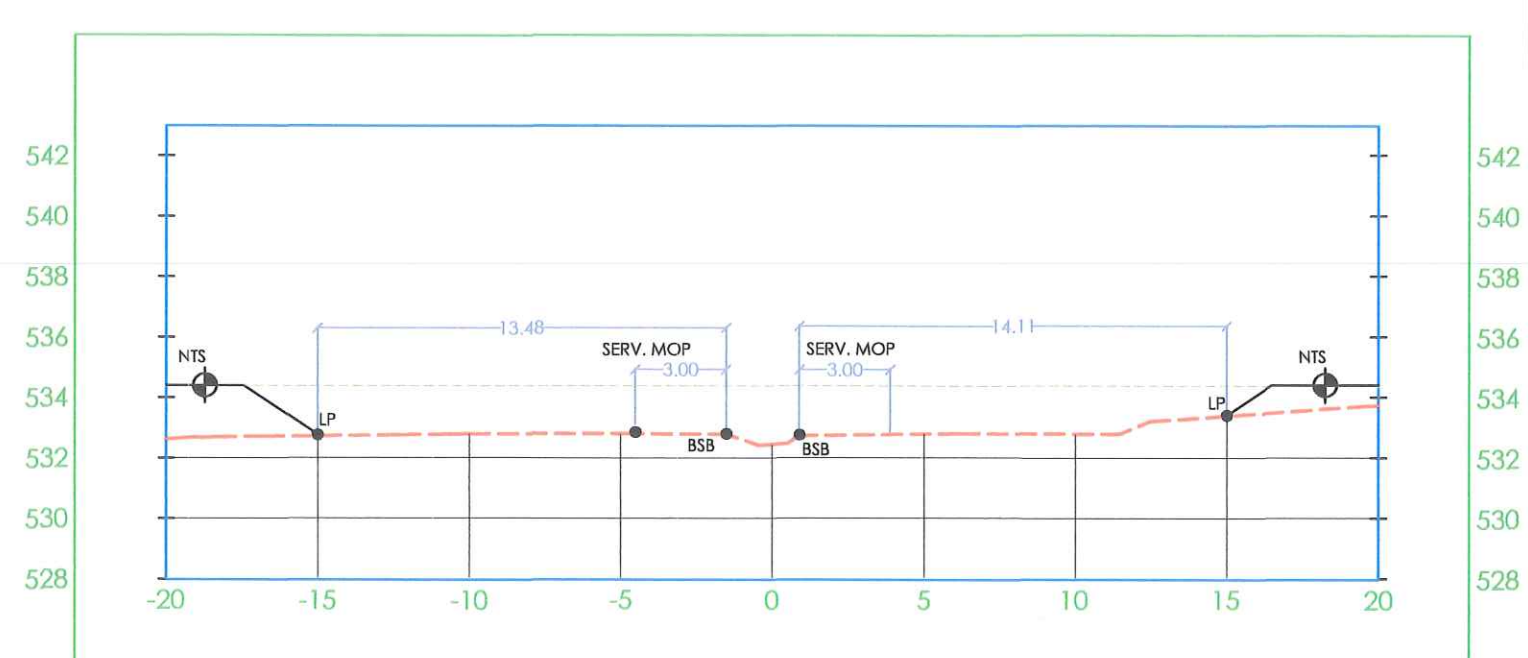


MATERIAL DE ESTACIÓN 0+000.00			
MATERIAL	AREA	VOLUMEN	VOLUMEN ACUMULADO
MAT.CORTE	0.00 m2	0.00 m3	0.00 m3

QUEBRADA VENTURA
EST: 0+080.00

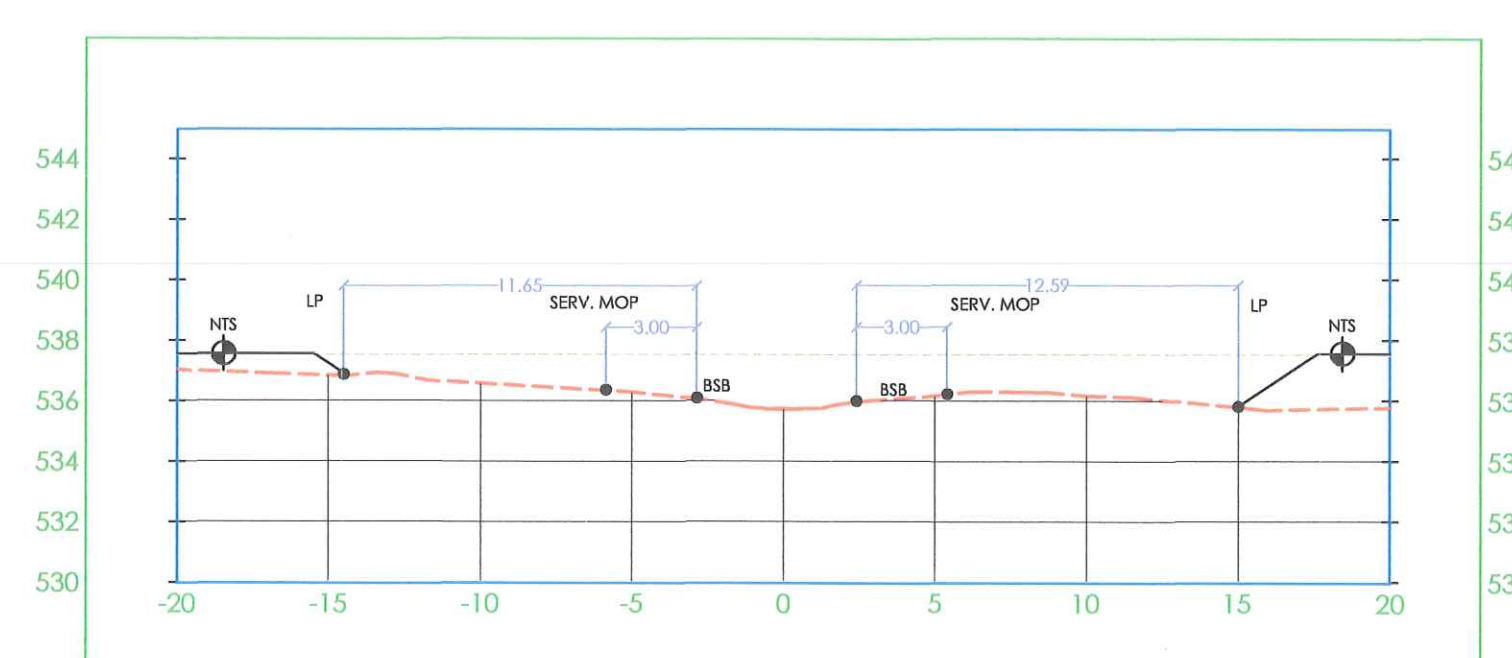

MATERIAL DE ESTACIÓN 0+080.00			
MATERIAL	AREA	VOLUMEN	VOLUMEN ACUMULADO
MAT.CORTE	0.00 m2	0.00 m3	0.00 m3

QUEBRADA VENTURA
EST: 0+160.00

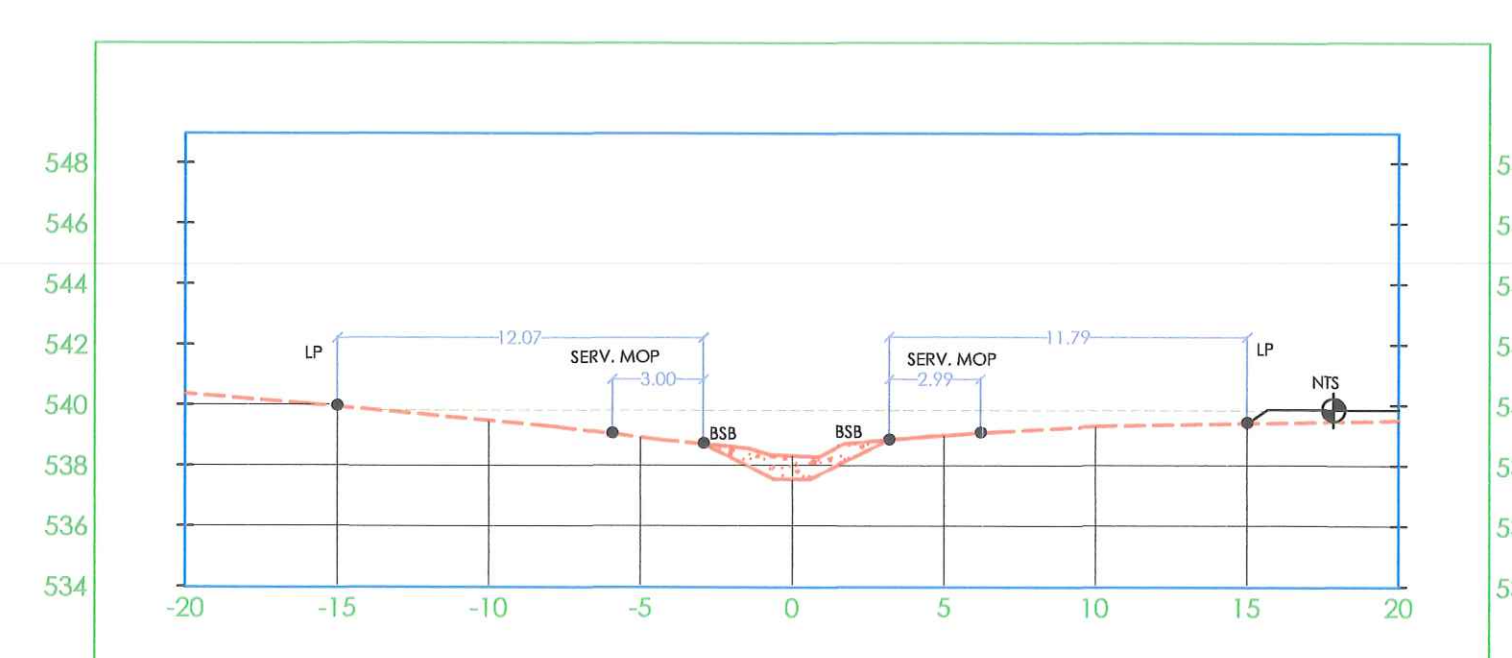

MATERIAL DE ESTACIÓN 0+160.00			
MATERIAL	AREA	VOLUMEN	VOLUMEN ACUMULADO
MAT.CORTE	3.12 m2	62.33 m3	540.19 m3

SECCIONES TRANSVERSALES
QUEBRADA VENTURA - SECCIÓN DE CORTE
V 1: 250 H 1: 250

JOHANNI Y. RODRIGUEZ S.
ARQUITECTA ESTRUCTURAL
LICENCIADA No. 2016-006-143
Firma
Ley 15 del 26 de enero de 1959
Junta Técnica de Ingeniería y Arquitectura


ERWIN YAHIR ESTRIBI BARRIA
INGENIERO CIVIL
LICENCIADO No. 2016-006-143
Firma
Ley 15 del 26 de enero de 1959
Junta Técnica de Ingeniería y Arquitectura

PROYECTO :
RESIDENCIAL JOHNNY WOODLAND
FINCA 9557 CÓDIGO:4301
FINCA 9555 CÓDIGO:4301
PROP.DE: PGR DEVELOPERS
ALTO BOQUETE, S.A.
CORREG.: ALTO BOQUETE
DISTRITO:BOQUETE
PROVINCIA: CHIRIQUI
REPUBLICA DE PANAMÁ
ING. MUNICIPAL
CONTIENE:
SECCIONES TRANSVERSALES- SECCIÓN DE
CORTE QUEBRADA VENTURA
ÁREA TOTAL:15HA+5390M2+48.09 DM2
FECHA :
MAYO 2022
DIBUJO :
ARQ. BELSY ESPINOSA
DISEÑO ARG.:
ARQ. JOHANNI RODRIGUEZ
DISEÑO ING.:
ING. ERWIN ESTRIBI
SEC Q. VENTURA
ESCALA :
1:500

"RESIDENCIAL JOHNNY WOODLAND"


QUEBRADA VENTURA
EST: 0+300.00

MATERIAL DE ESTACIÓN 0+300.00			
MATERIAL	ÁREA	VOLUMEN	VOLUMEN ACUMULADO
MAT.CORTE	4.11 m2	84.74 m3	718.33 m3

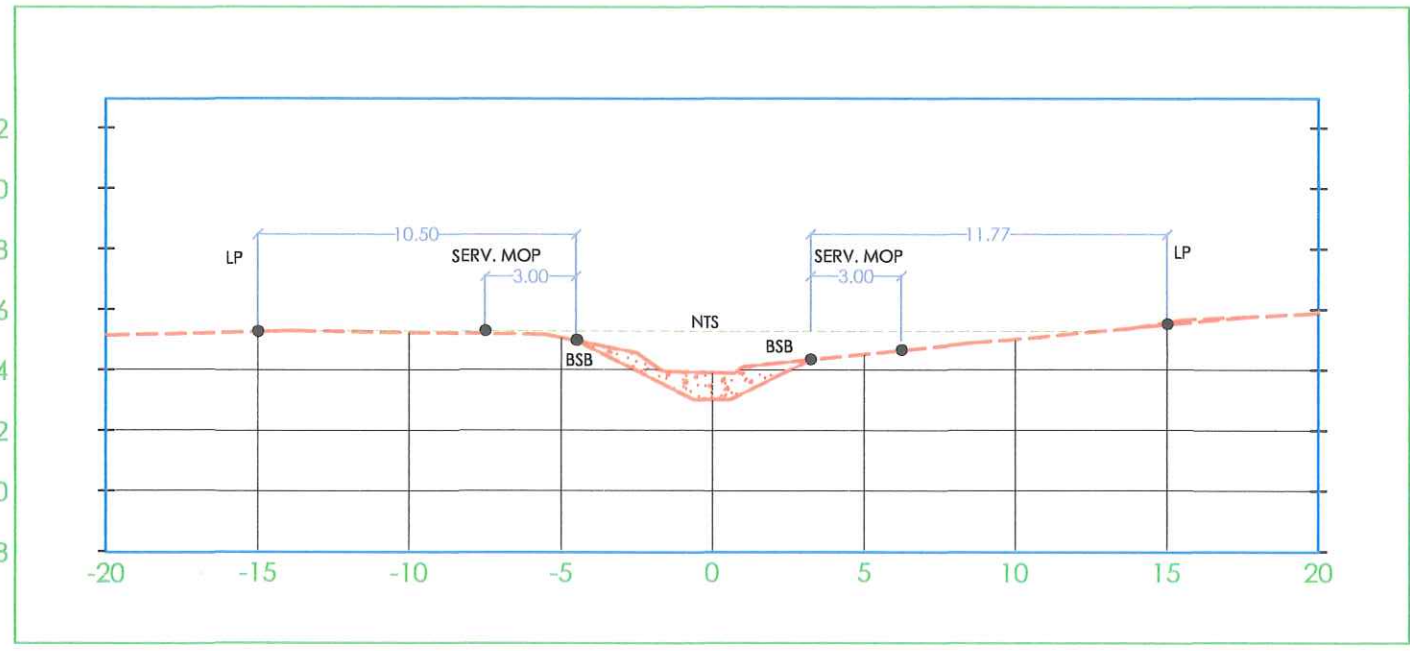


QUEBRADA VENTURA
EST: 0+380.00

MATERIAL DE ESTACIÓN 0+380.00			
MATERIAL	ÁREA	VOLUMEN	VOLUMEN ACUMULADO
MAT.CORTE	3.26 m2	97.40 m3	1112.33 m3

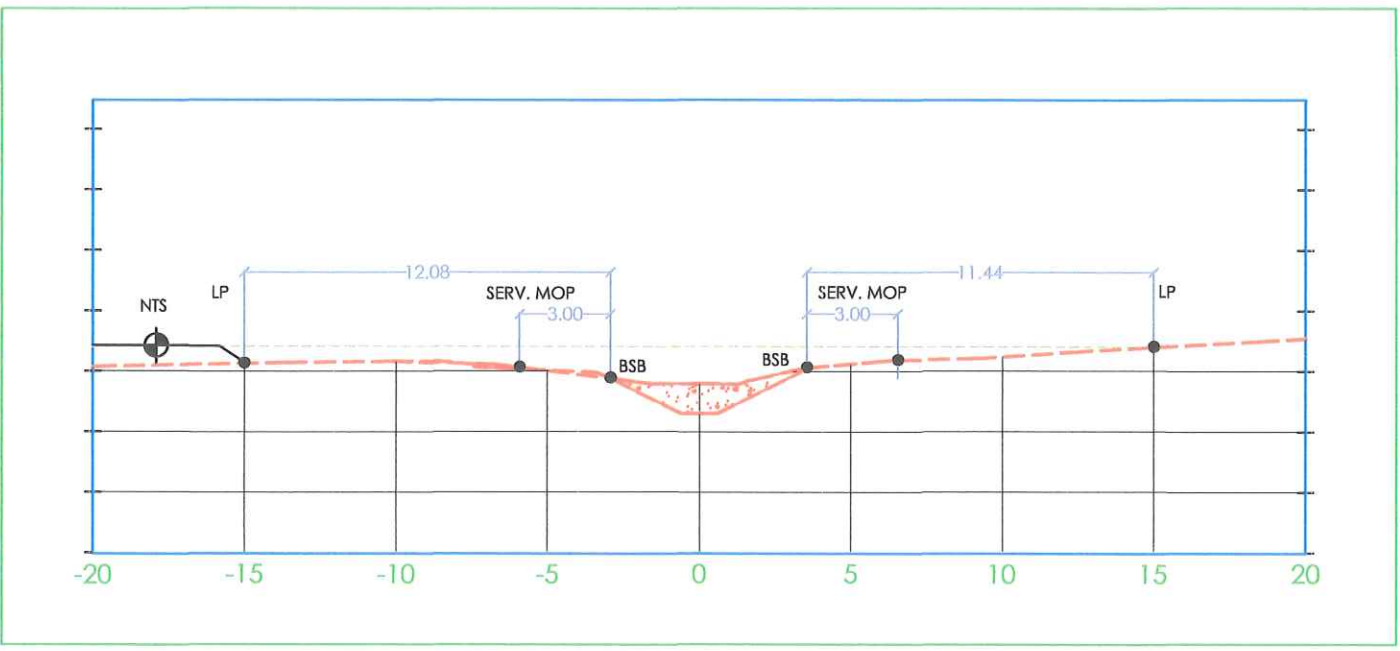


QUEBRADA VENTURA
EST: 0+460.00

MATERIAL DE ESTACIÓN 0+460.00			
MATERIAL	ÁREA	VOLUMEN	VOLUMEN ACUMULADO
MAT.CORTE	3.07 m2	81.82 m3	1383.37 m3

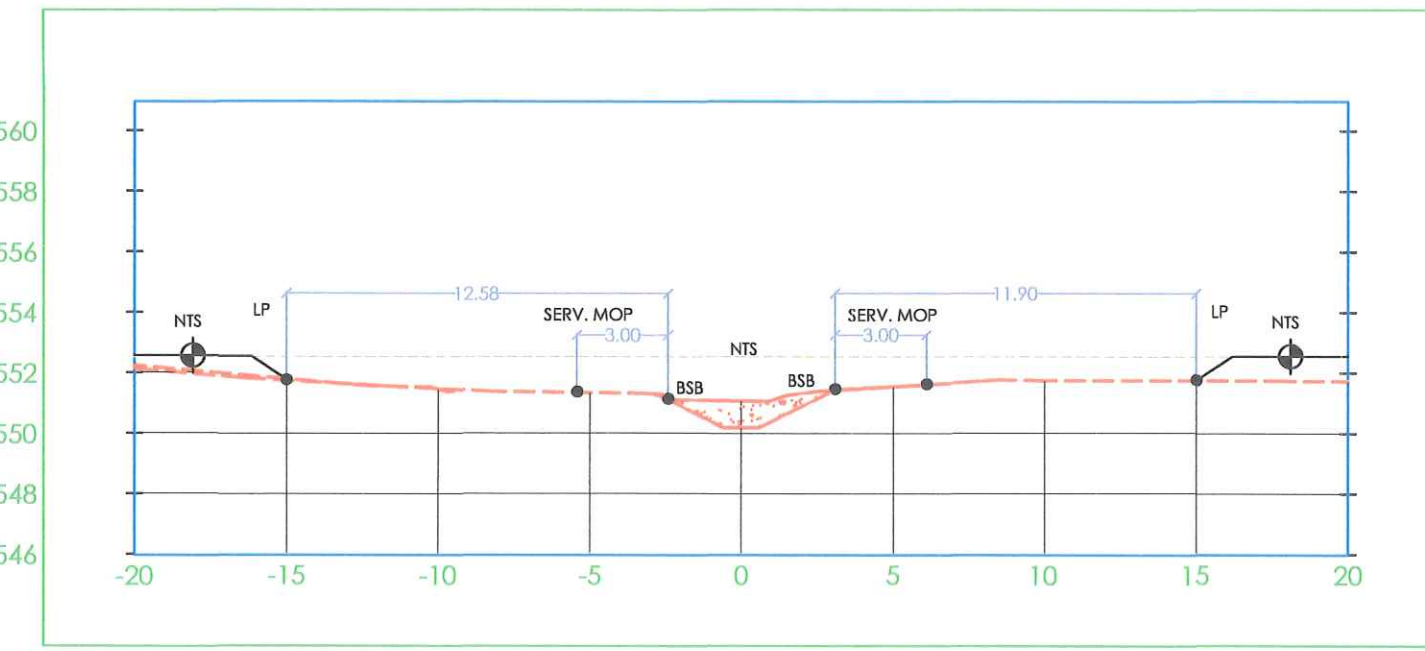


QUEBRADA VENTURA
EST: 0+280.00

MATERIAL DE ESTACIÓN 0+280.00			
MATERIAL	ÁREA	VOLUMEN	VOLUMEN ACUMULADO
MAT.CORTE	4.41 m2	79.40 m3	633.60 m3

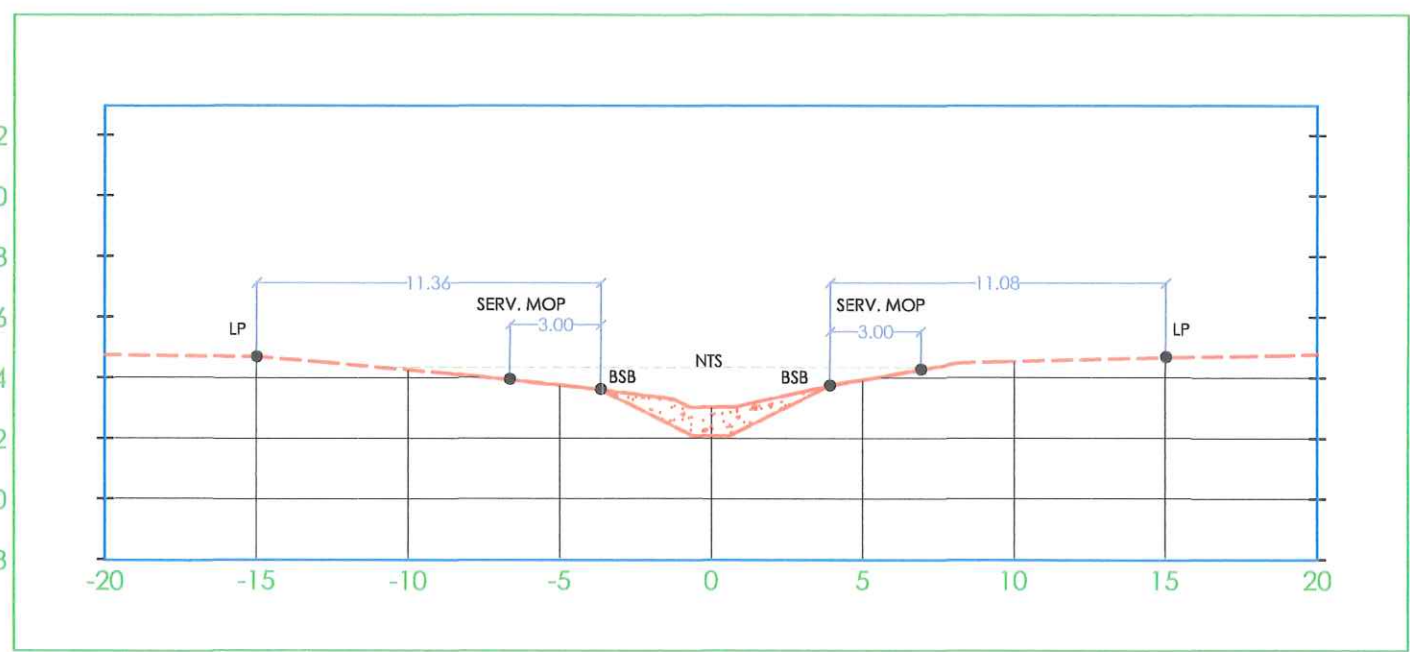


QUEBRADA VENTURA
EST: 0+360.00

MATERIAL DE ESTACIÓN 0+360.00			
MATERIAL	ÁREA	VOLUMEN	VOLUMEN ACUMULADO
MAT.CORTE	6.33 m2	111.95 m3	1014.93 m3

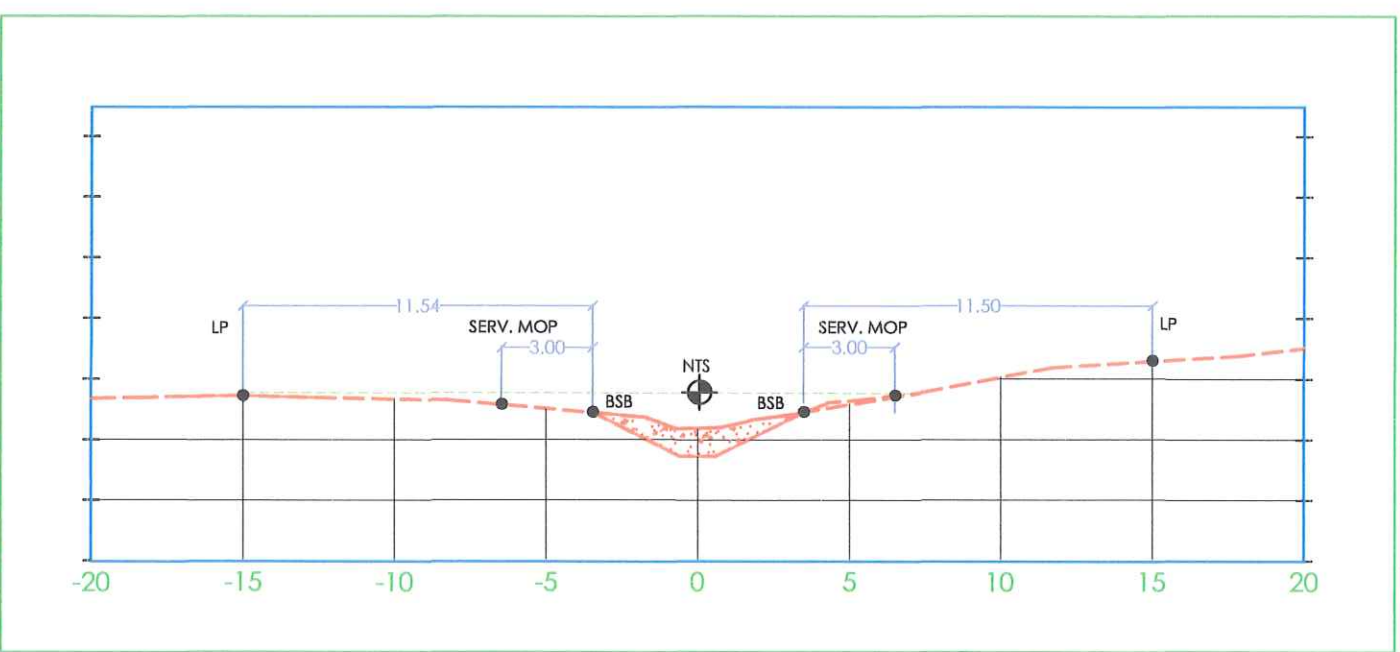


QUEBRADA VENTURA
EST: 0+440.00

MATERIAL DE ESTACIÓN 0+440.00			
MATERIAL	ÁREA	VOLUMEN	VOLUMEN ACUMULADO
MAT.CORTE	3.07 m2	75.45 m3	1321.85 m3

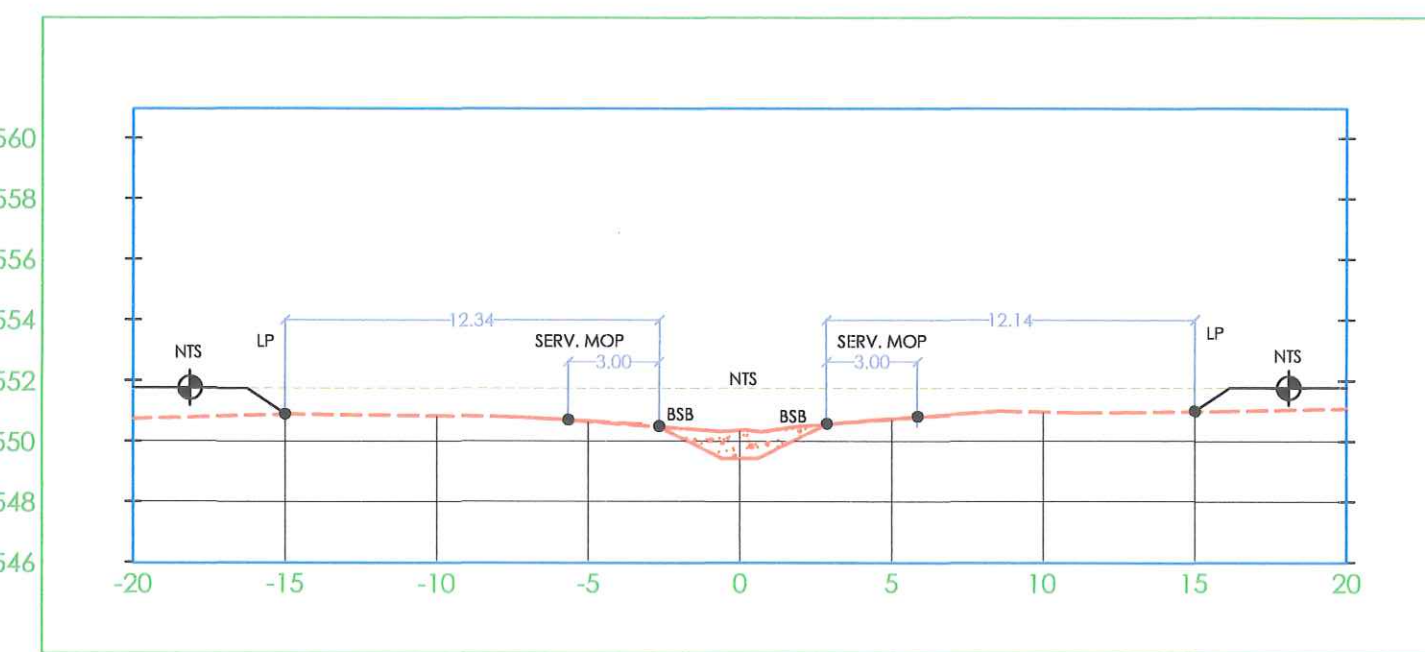


QUEBRADA VENTURA
EST: 0+520.00

MATERIAL DE ESTACIÓN 0+520.00			
MATERIAL	ÁREA	VOLUMEN	VOLUMEN ACUMULADO
MAT.CORTE	0.00 m2	0.00 m3	1417.49 m3

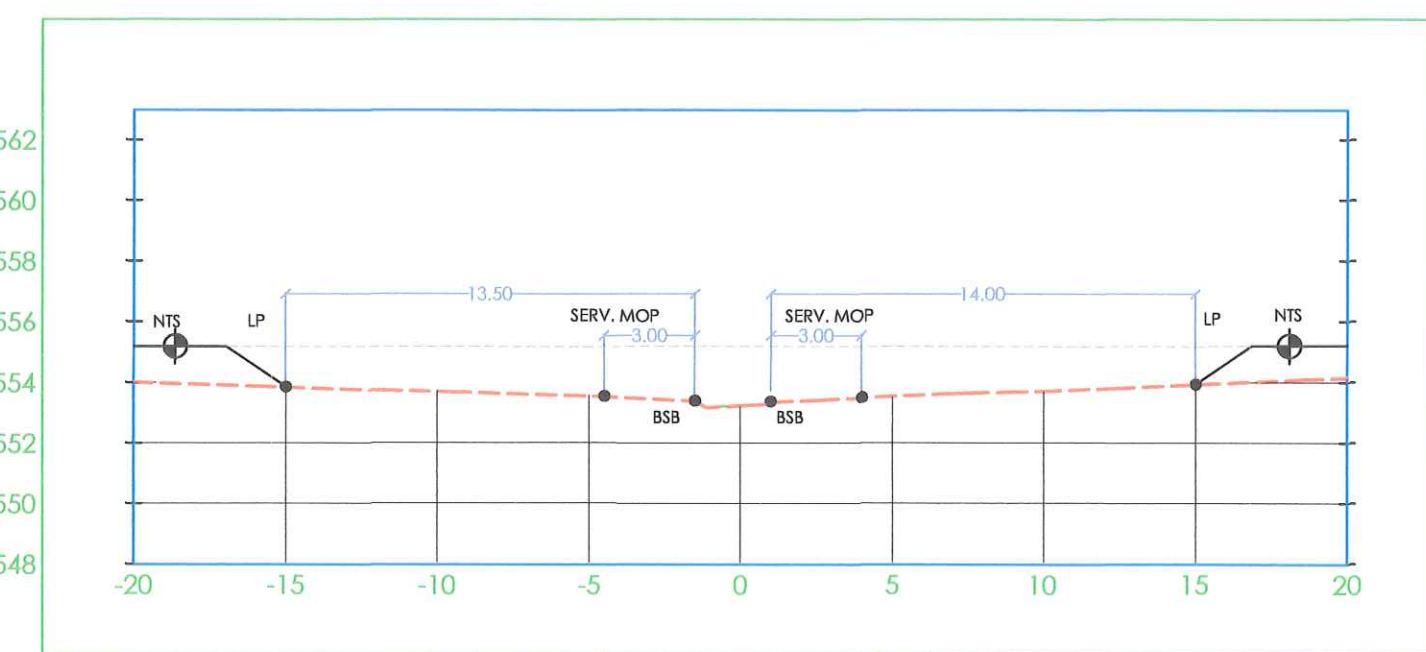


QUEBRADA VENTURA
EST: 0+260.00

MATERIAL DE ESTACIÓN 0+260.00			
MATERIAL	ÁREA	VOLUMEN	VOLUMEN ACUMULADO
MAT.CORTE	3.55 m2	67.13 m3	544.01 m3

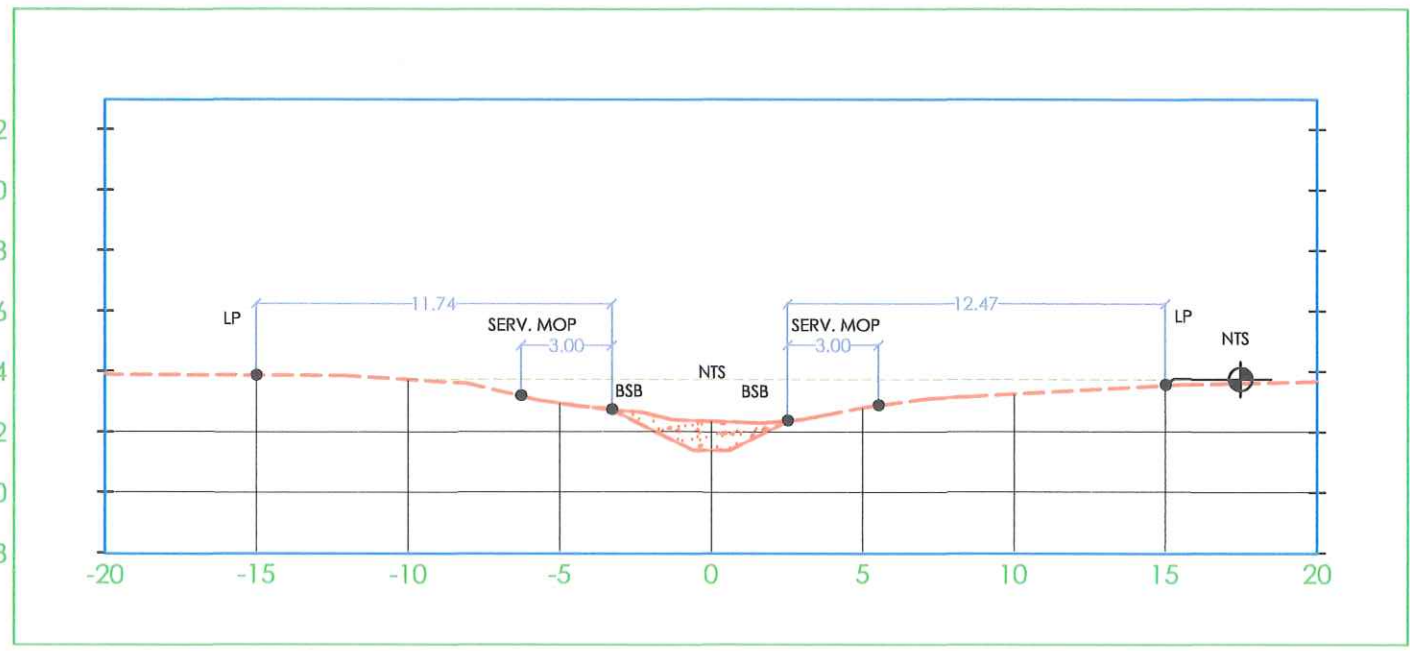


QUEBRADA VENTURA
EST: 0+340.00

MATERIAL DE ESTACIÓN 0+340.00			
MATERIAL	ÁREA	VOLUMEN	VOLUMEN ACUMULADO
MAT.CORTE	5.29 m2	86.12 m3	1022.98 m3

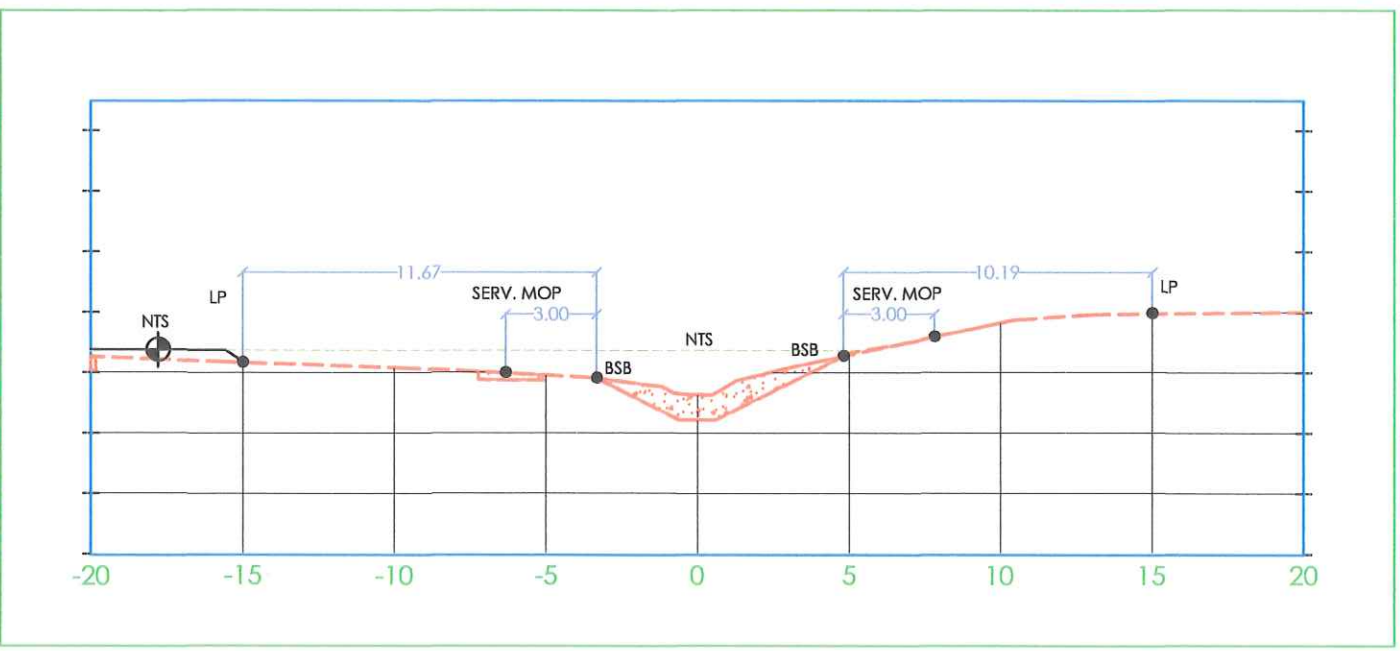


QUEBRADA VENTURA
EST: 0+420.00

MATERIAL DE ESTACIÓN 0+420.00			
MATERIAL	ÁREA	VOLUMEN	VOLUMEN ACUMULADO
MAT.CORTE	3.38 m2	75.45 m3	1321.85 m3

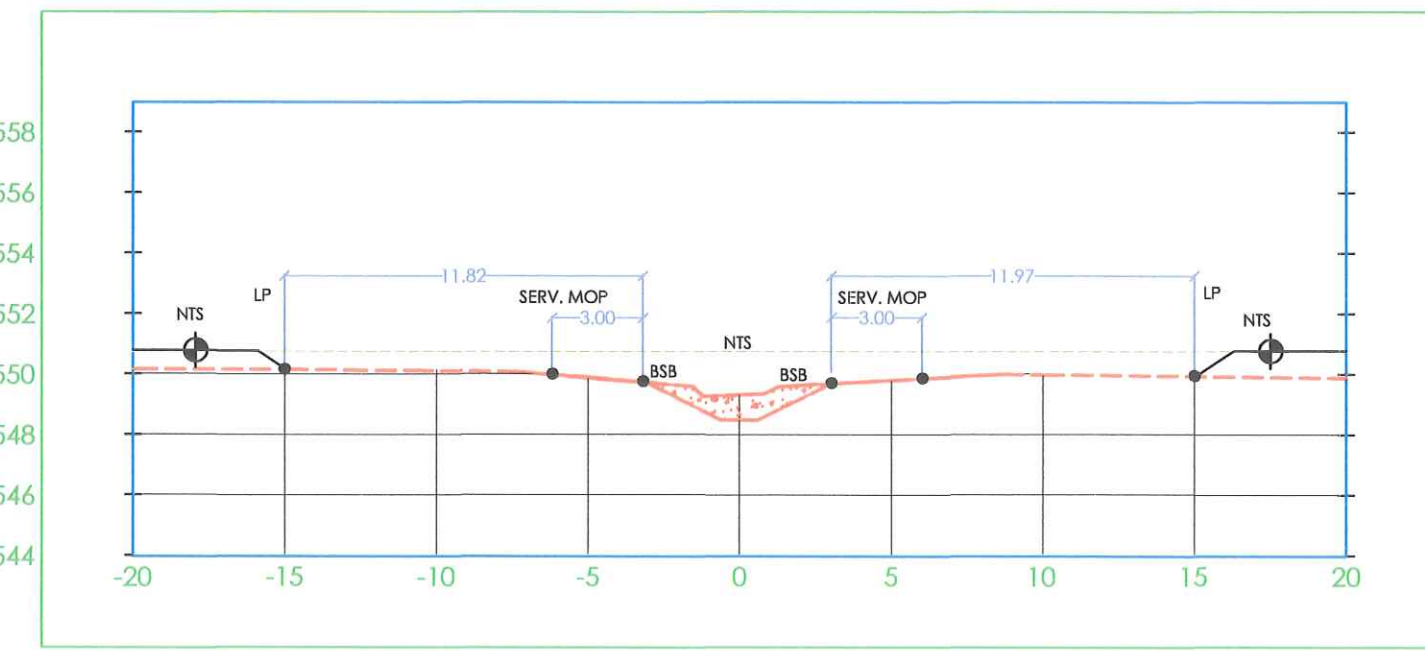


QUEBRADA VENTURA
EST: 0+500.00

MATERIAL DE ESTACIÓN 0+500.00			
MATERIAL	ÁREA	VOLUMEN	VOLUMEN ACUMULADO
MAT.CORTE	0.00 m2	0.00 m3	1417.49 m3

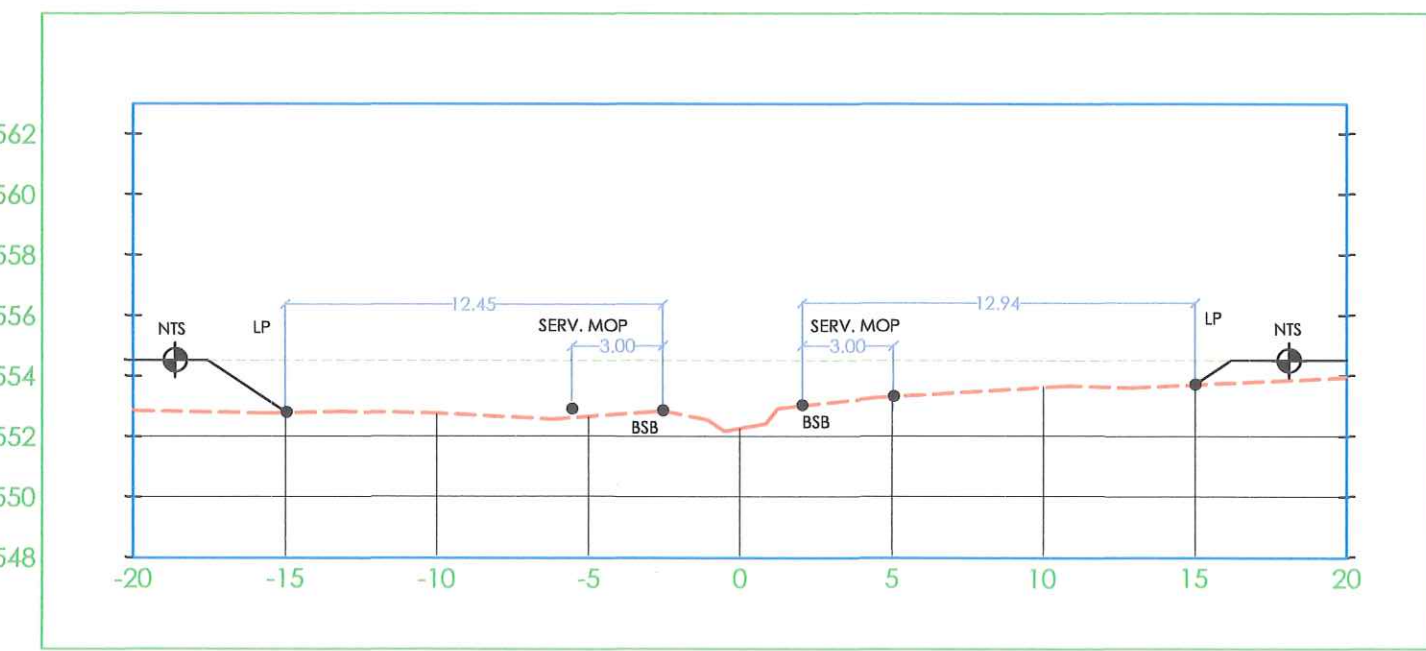


QUEBRADA VENTURA
EST: 0+240.00

MATERIAL DE ESTACIÓN 0+240.00			
MATERIAL	ÁREA	VOLUMEN	VOLUMEN ACUMULADO
MAT.CORTE	3.00 m2	59.69 m3	484.88 m3

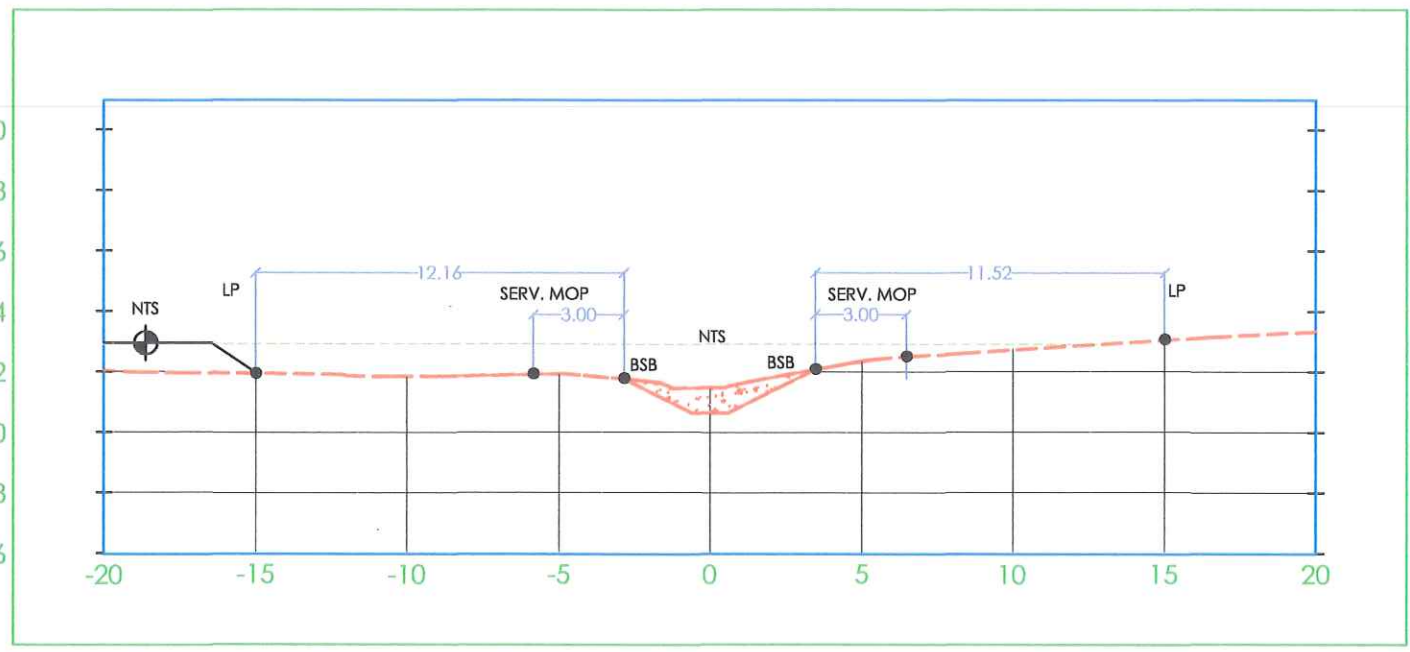


QUEBRADA VENTURA
EST: 0+320.00

MATERIAL DE ESTACIÓN 0+320.00			
MATERIAL	ÁREA	VOLUMEN	VOLUMEN ACUMULADO
MAT.CORTE	4.49 m2	98.52 m3	816.84 m3

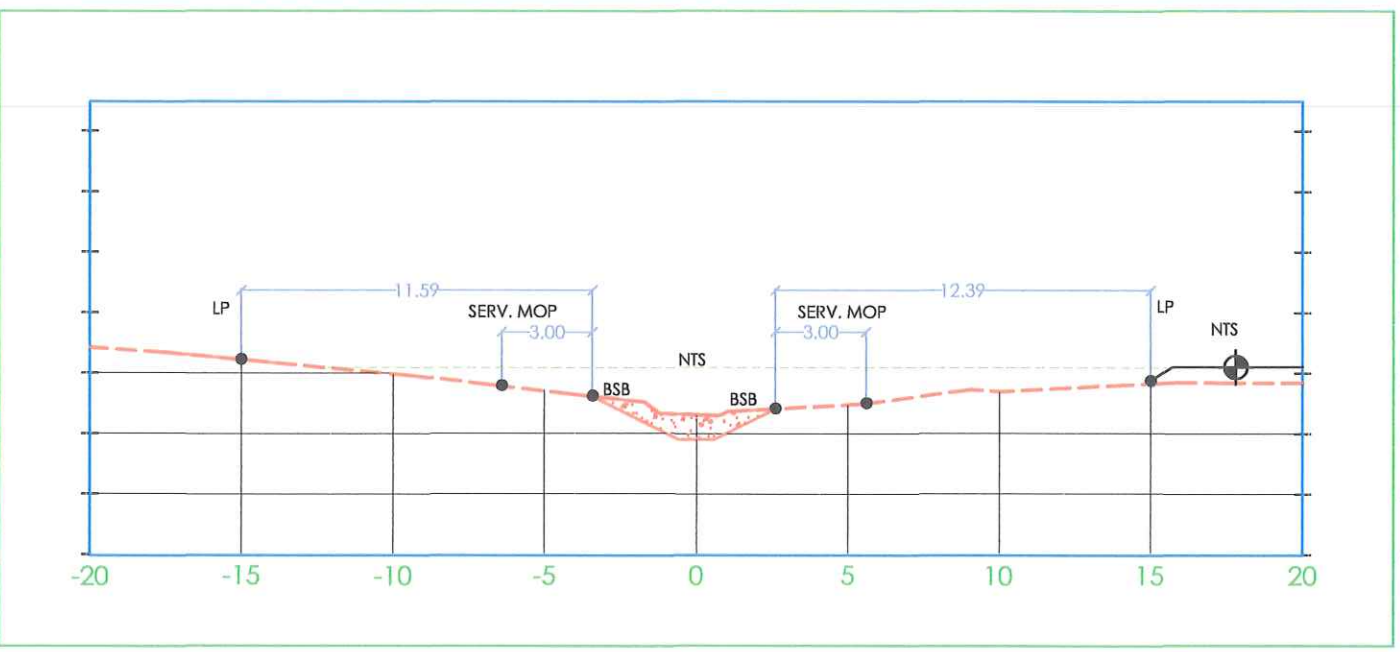


QUEBRADA VENTURA
EST: 0+400.00

MATERIAL DE ESTACIÓN 0+400.00			
MATERIAL	ÁREA	VOLUMEN	VOLUMEN ACUMULADO
MAT.CORTE	3.66 m2	74.30 m3	1186.63 m3

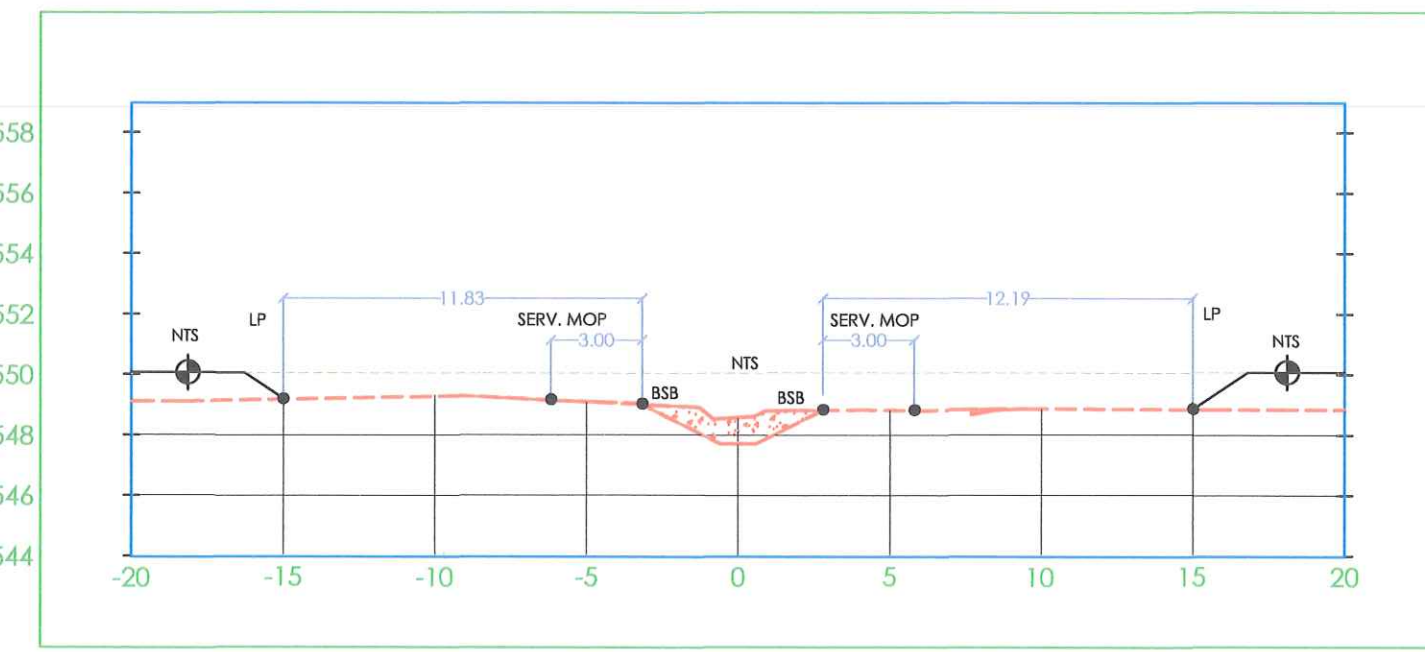

QUEBRADA VENTURA
EST: 0+480.00

MATERIAL DE ESTACIÓN 0+480.00			
MATERIAL	ÁREA	VOLUMEN	VOLUMEN ACUMULADO
MAT.CORTE	0.34 m2	24.12 m3	1417.49 m3

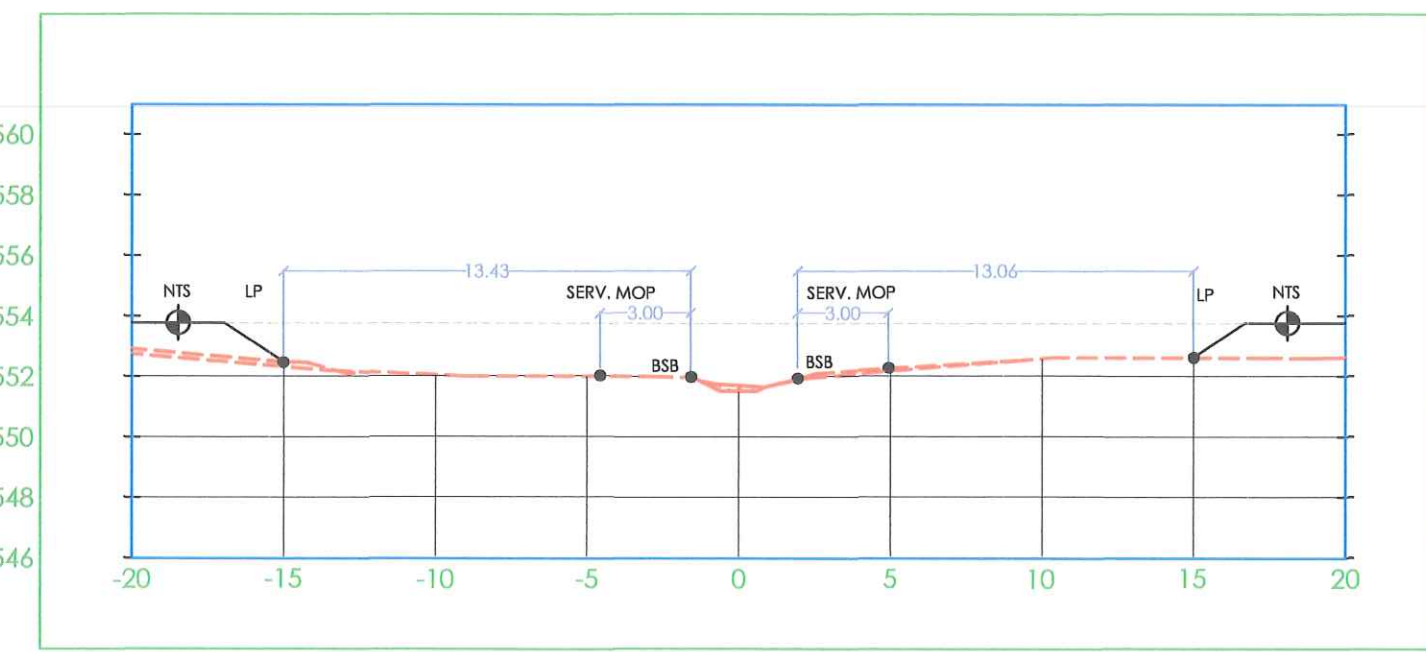

SECCIONES TRANSVERSALES
QUEBRADA VENTURA - SECCIÓN DE CORTE

V 1: 250 H 1: 250


JOHANNI Y. RODRIGUEZ S.
ARQUITECTA ESTRUCTURAL
LICENCIADA No. 2018-006-143
Firma
Ley 15 del 26 de enero de 1959
Junta Técnica de Ingeniería y Arquitectura

ERWIN YAHIR ESTRIBI BARRIA
INGENIERO CIVIL
LICENCIADO No. 2018-006-143
Firma
Ley 15 del 26 de enero de 1959
Junta Técnica de Ingeniería y Arquitectura


PROYECTO : RESIDENCIAL JOHNNY WOODLAND
FINCA 9557 CÓDIGO:4301
FINCA 9555 CÓDIGO:4301
PROP.DE: PGR DEVELOPERS
BOQUETE, S.A.
CORREG.: ALTO BOQUETE
DISTRITO:BOQUETE
PROVINCIA: CHIRIQUÍ
REPÚBLICA DE PANAMÁ
ING. MUNICIPAL
CONTIENE: SECCIONES TRANSVERSALES-SECCIÓN DE CORTE QUEBRADA VENTURA
ÁREA TOTAL:1.51HA+5390M2+48.09 DM2
FECHA : MAYO 2022
DIBUJO : ARQ. BELSY ESPINOSA
DISEÑO ARQ.: ARQ. JOHANNI RODRIGUEZ
DISEÑO ING.: ING. ERWIN ESTRIBI
SECC. Q. VENTURA
ESCALA : 1:500

"RESIDENCIAL JOHNNY WOODLAND"


QUEBRADA VENTURA
EST: 0+060.00

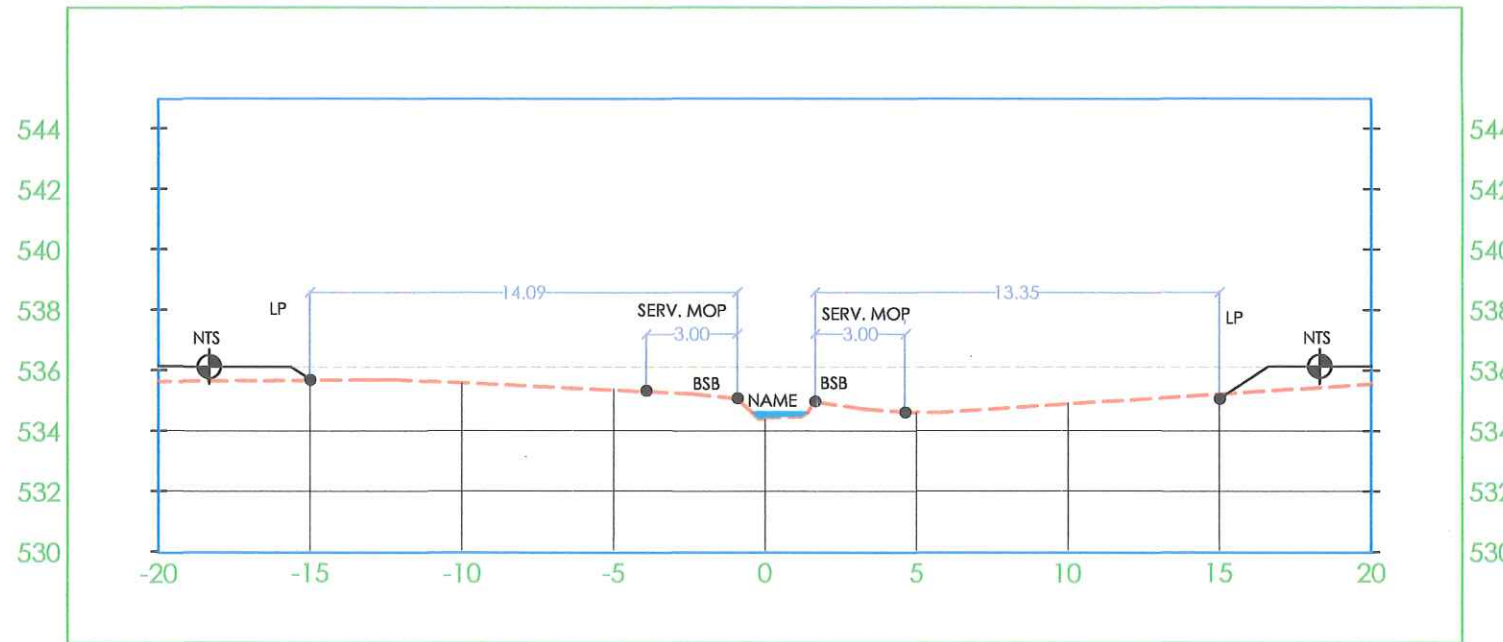


QUEBRADA VENTURA
EST: 0+140.00

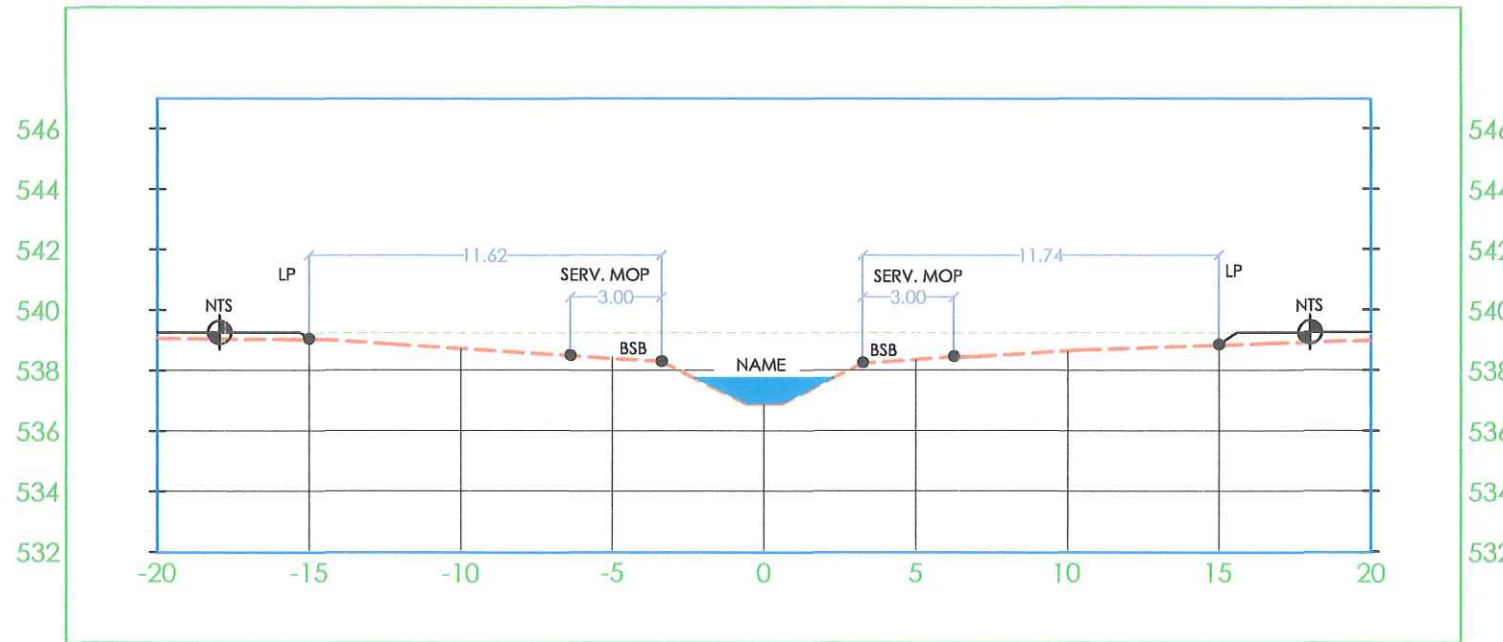


QUEBRADA VENTURA
EST: 0+220.00

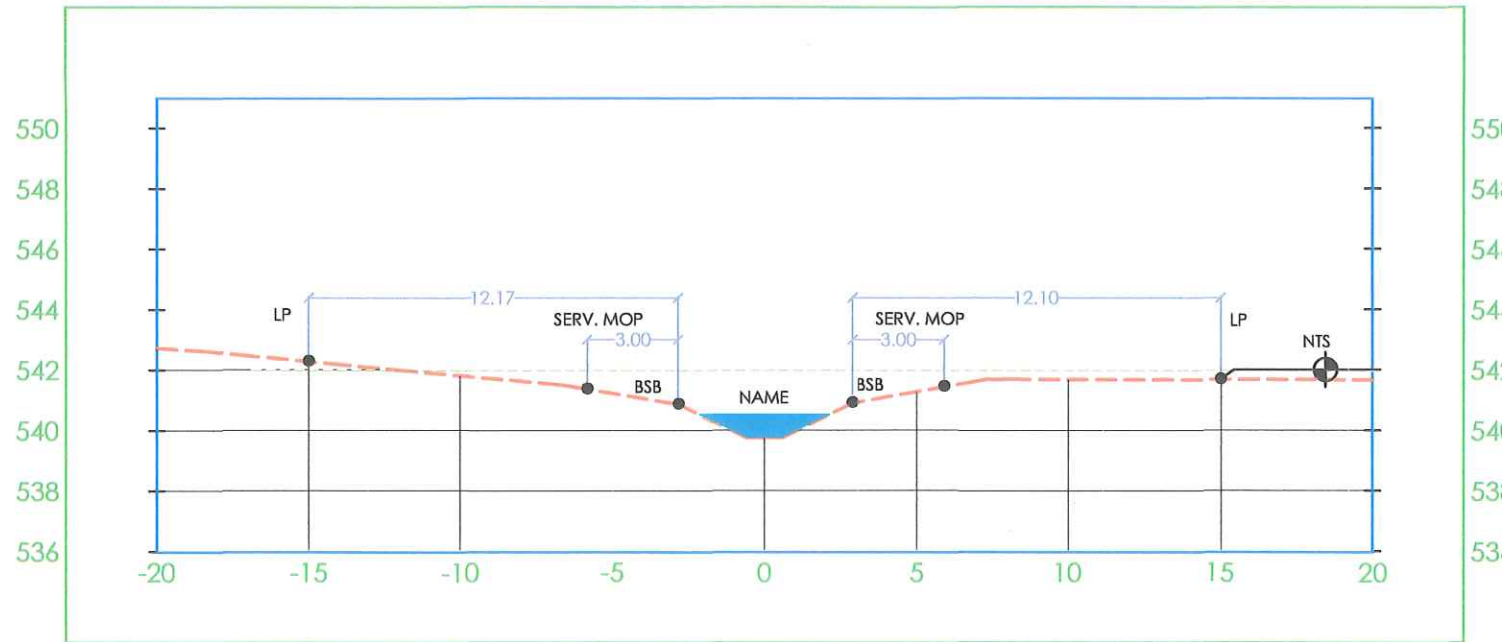


QUEBRADA VENTURA
EST: 0+040.00

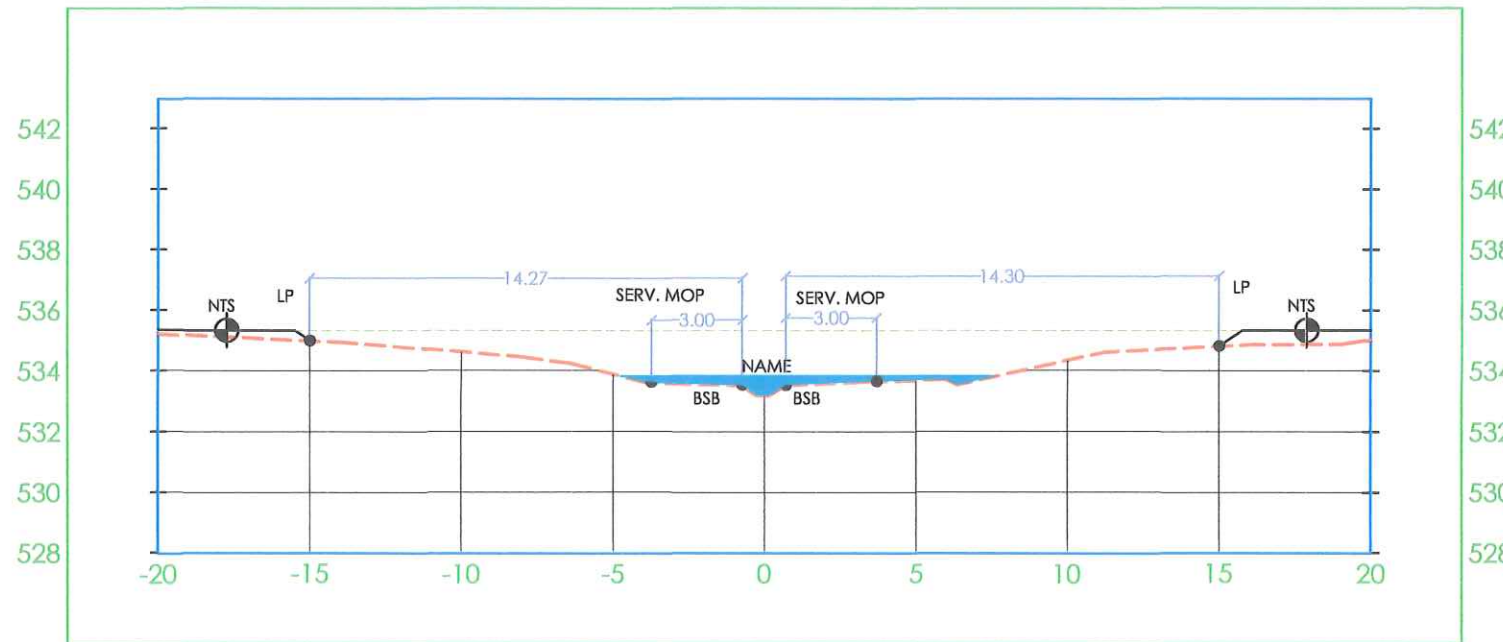


QUEBRADA VENTURA
EST: 0+120.00

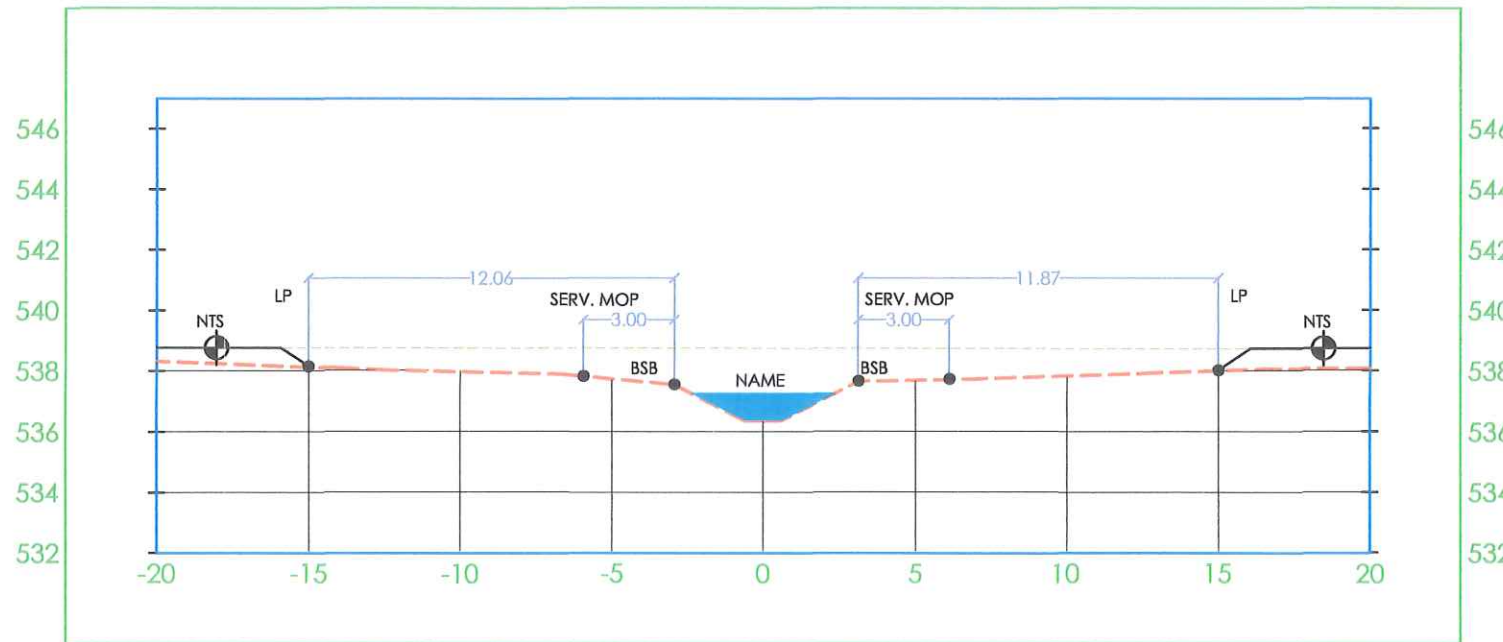


QUEBRADA VENTURA
EST: 0+200.00

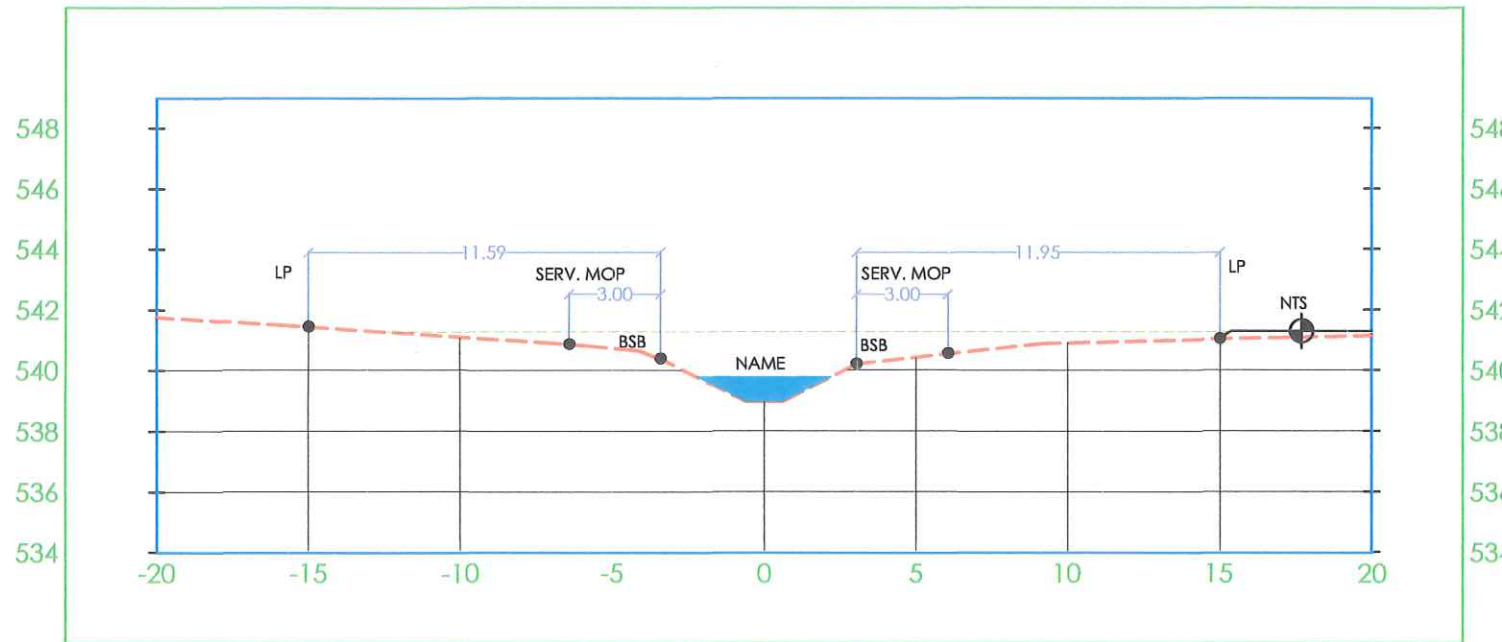


QUEBRADA VENTURA
EST: 0+020.00

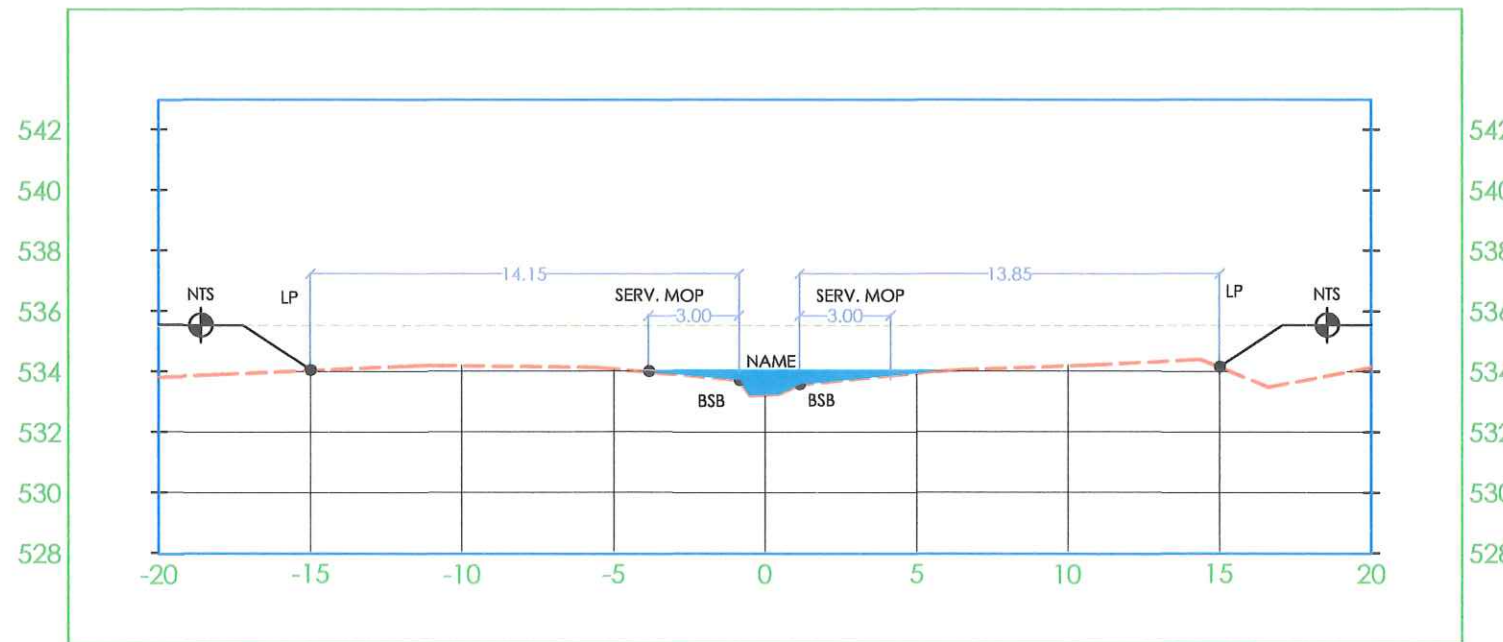


QUEBRADA VENTURA
EST: 0+100.00

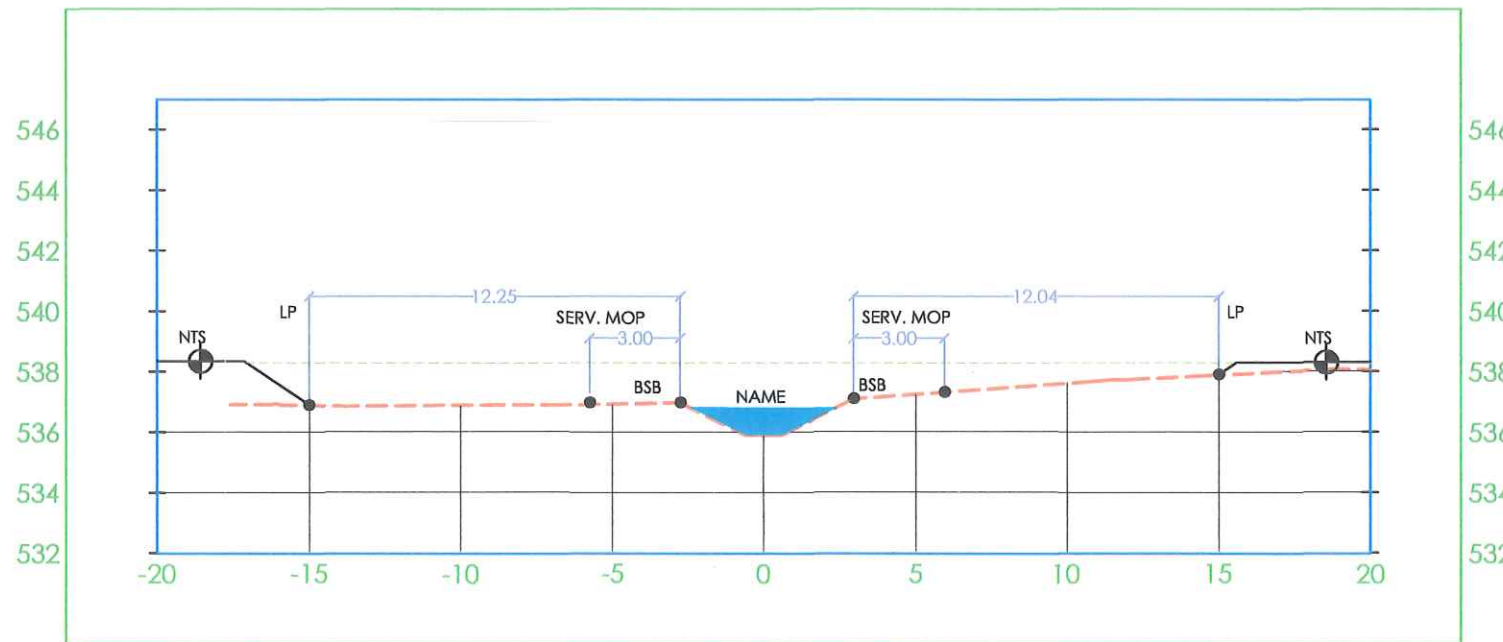


QUEBRADA VENTURA
EST: 0+180.00

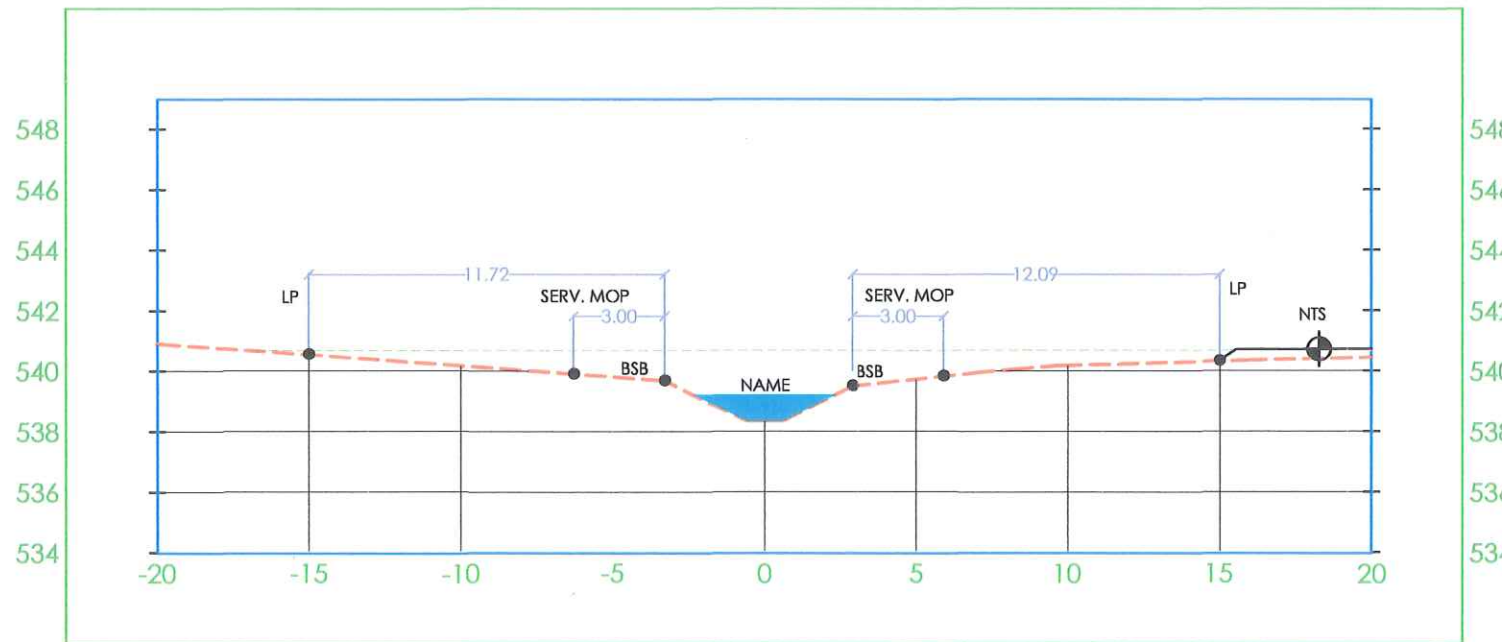


QUEBRADA VENTURA
EST: 0+000.00

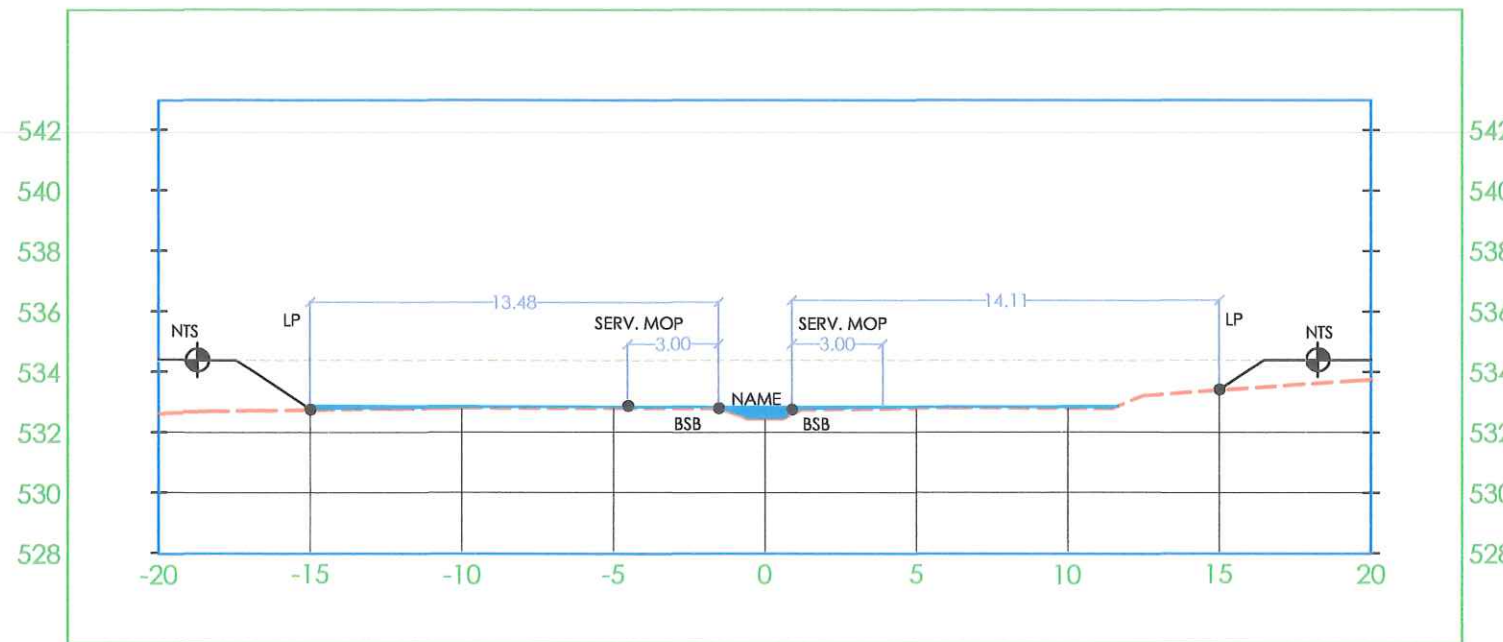

QUEBRADA VENTURA
EST: 0+080.00

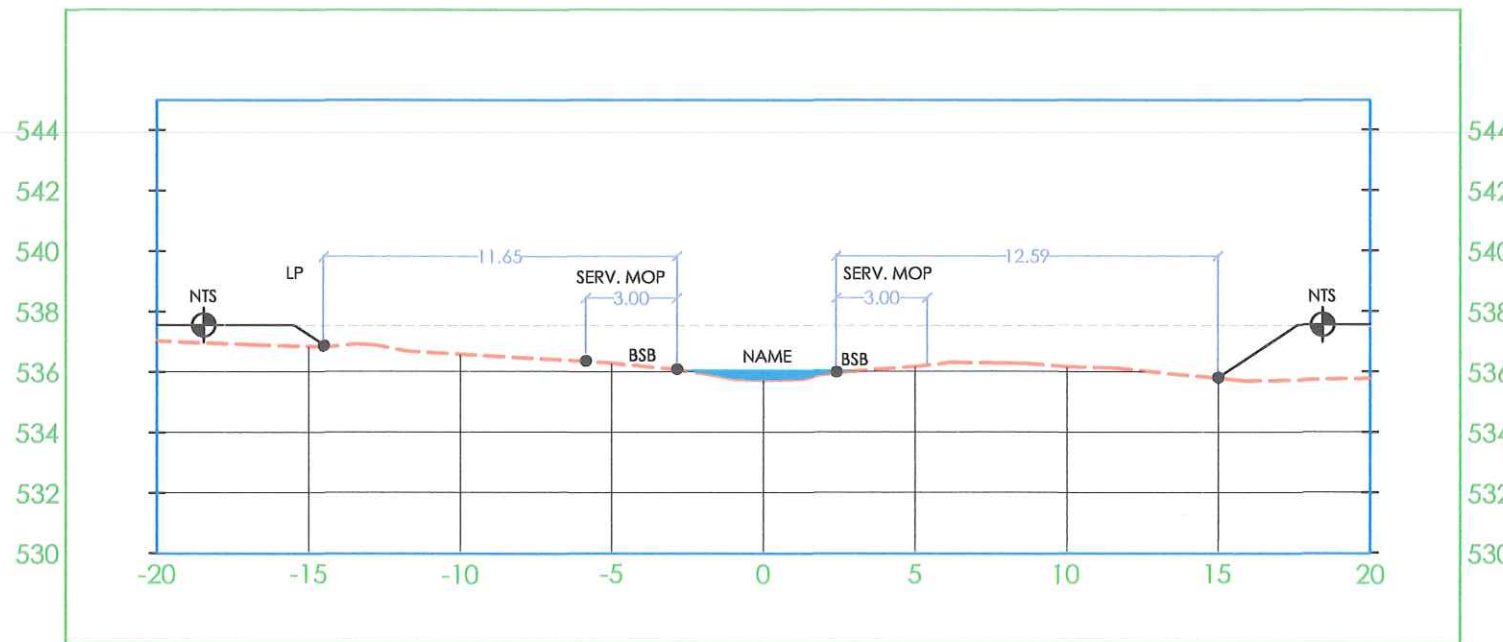

QUEBRADA VENTURA
EST: 0+160.00

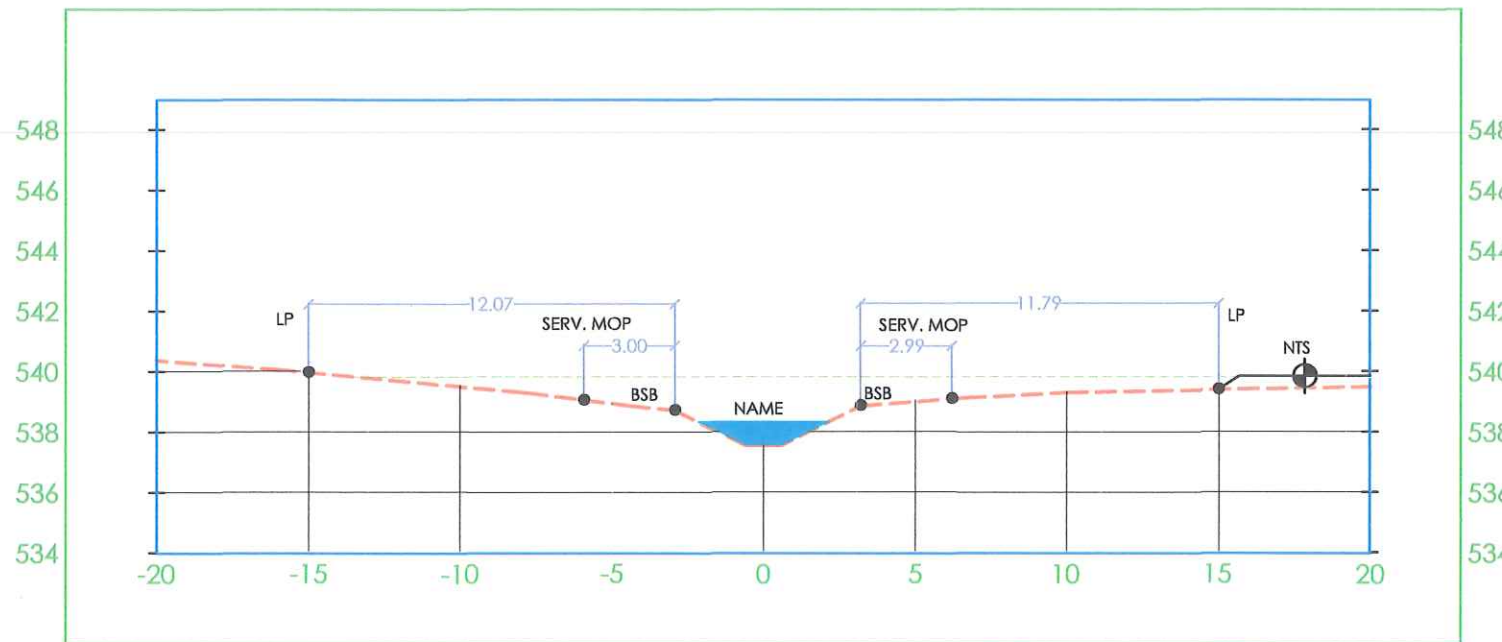

SECCIONES TRANSVERSALES
QUEBRADA VENTURA - SECCIÓN HIDRÁULICA
V 1: 250 H 1: 250


JOHANNI Y. RODRIGUEZ S.
ARQUITECTA ESTRUCTURAL
LICENCIADA No. 2016-087-008
Firma
Ley 15 del 26 de enero de 1959
Junta Técnica de Ingeniería y Arquitectura

ERWIN YAHIR ESTRIBI BARRIA
INGENIERO CIVIL
LICENCIADO No. 2016-086-143
Firma
Ley 15 del 26 de enero de 1959
Junta Técnica de Ingeniería y Arquitectura


PROYECTO: RESIDENCIAL JOHNNY WOODLAND
FINCA 9557 CÓDIGO: 4501
FINCA 9555 CÓDIGO: 4501
PROP.DE: PGR DEVELOPERS
ALBA-BOQUETE, S.A.
CORREG: ALTO BOQUETE
DISTRITO: BOQUETE
PROVINCIA: CHIRIQUÍ
REPÚBLICA DE PANAMÁ
ING. MUNICIPAL
CONTIENE: SECCIONES TRANSVERSALES HIDRÁULICAS
QUEBRADA VENTURA
ÁREA TOTAL: 15HA+5390M2+48.09 DM2
FECHA: MAYO 2022
DIBUJO: ARQ. BELSY ESPINOSA
DISEÑO ARG.: ARQ. JOHANNI RODRIGUEZ
DISEÑO ING.: ING. ERWIN ESTRIBI
SEC Q. VENTURA
ESCALA: 1:500

"RESIDENCIAL JOHNNY WOODLAND"


QUEBRADA VENTURA
EST: 0+300.00

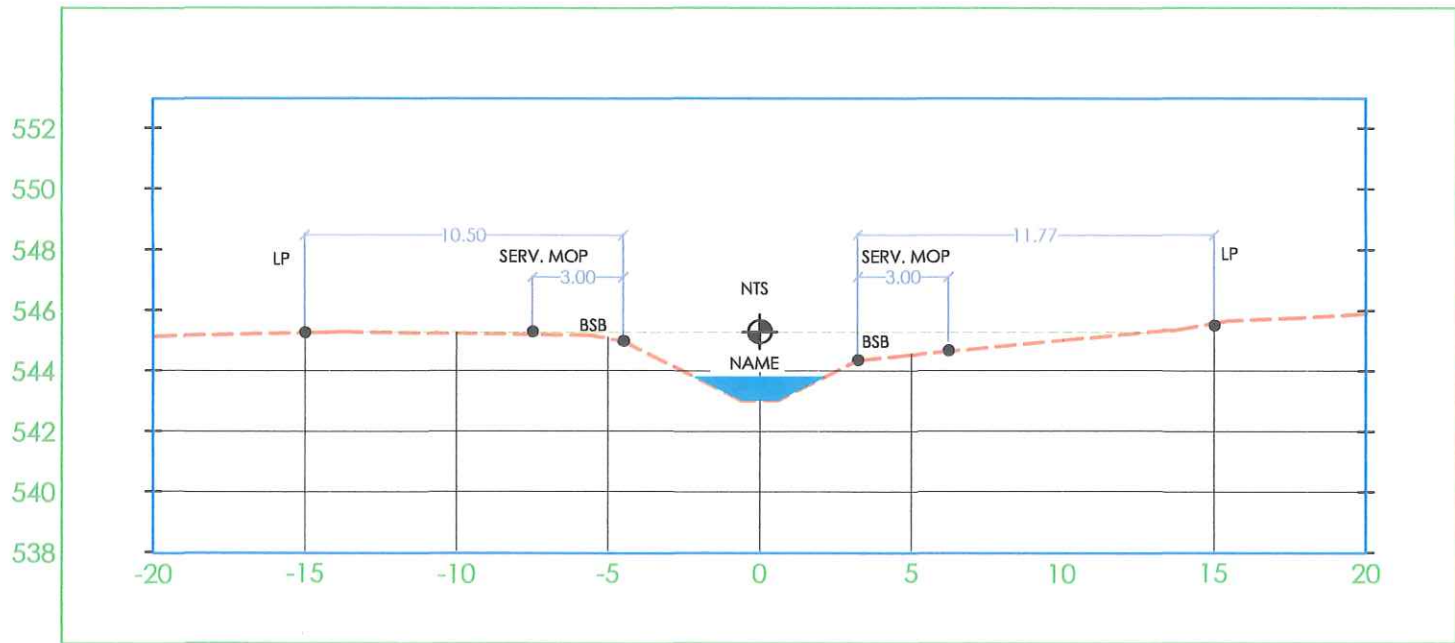


QUEBRADA VENTURA
EST: 0+380.00

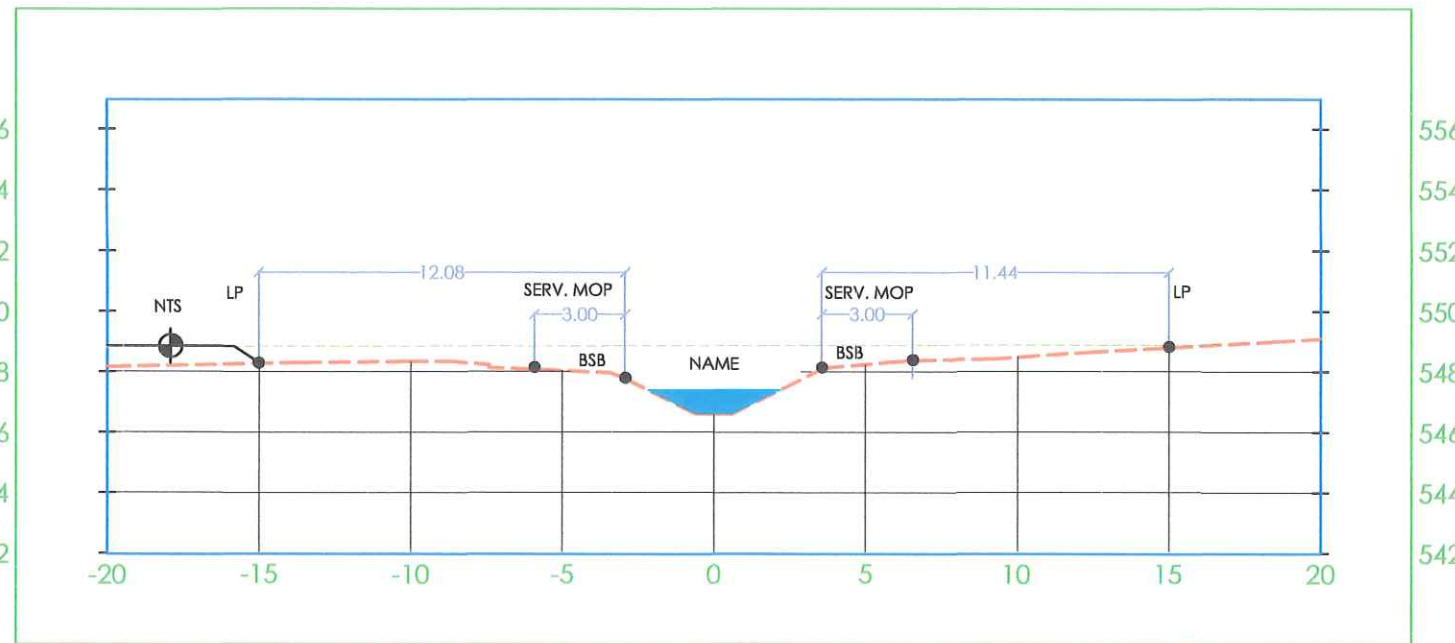


QUEBRADA VENTURA
EST: 0+460.00

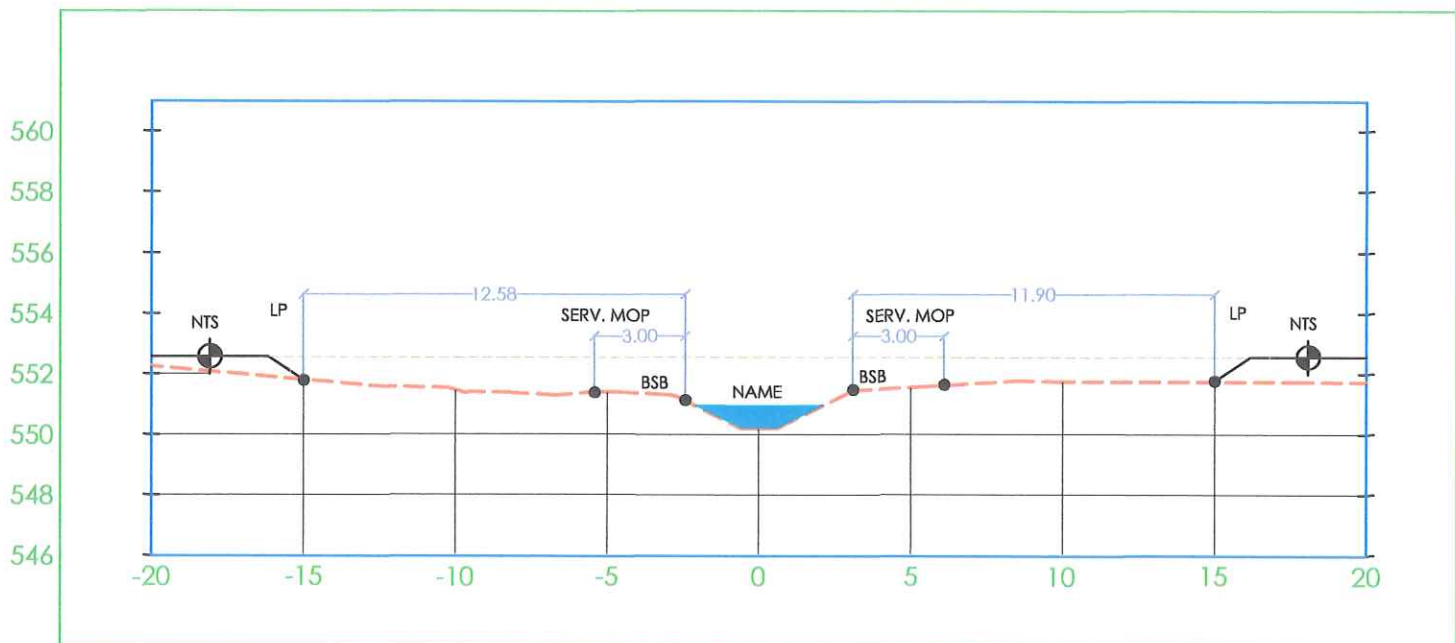


QUEBRADA VENTURA
EST: 0+280.00

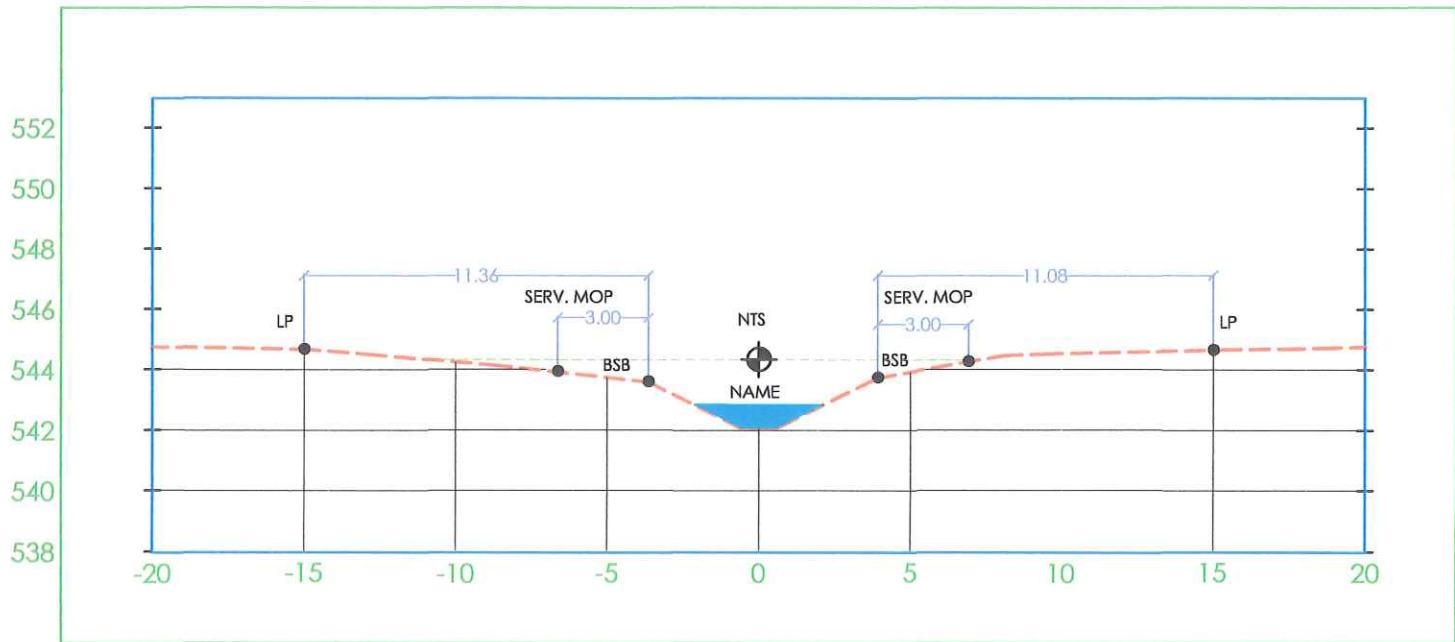


QUEBRADA VENTURA
EST: 0+360.00

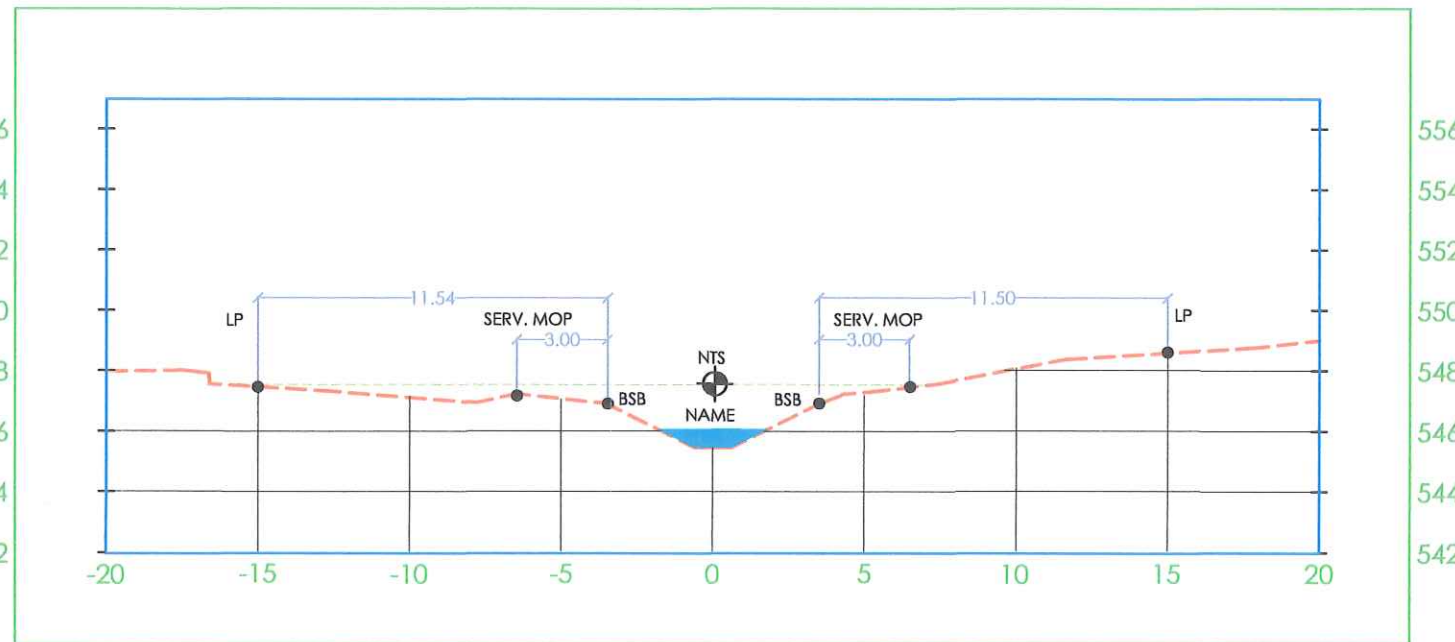


QUEBRADA VENTURA
EST: 0+440.00

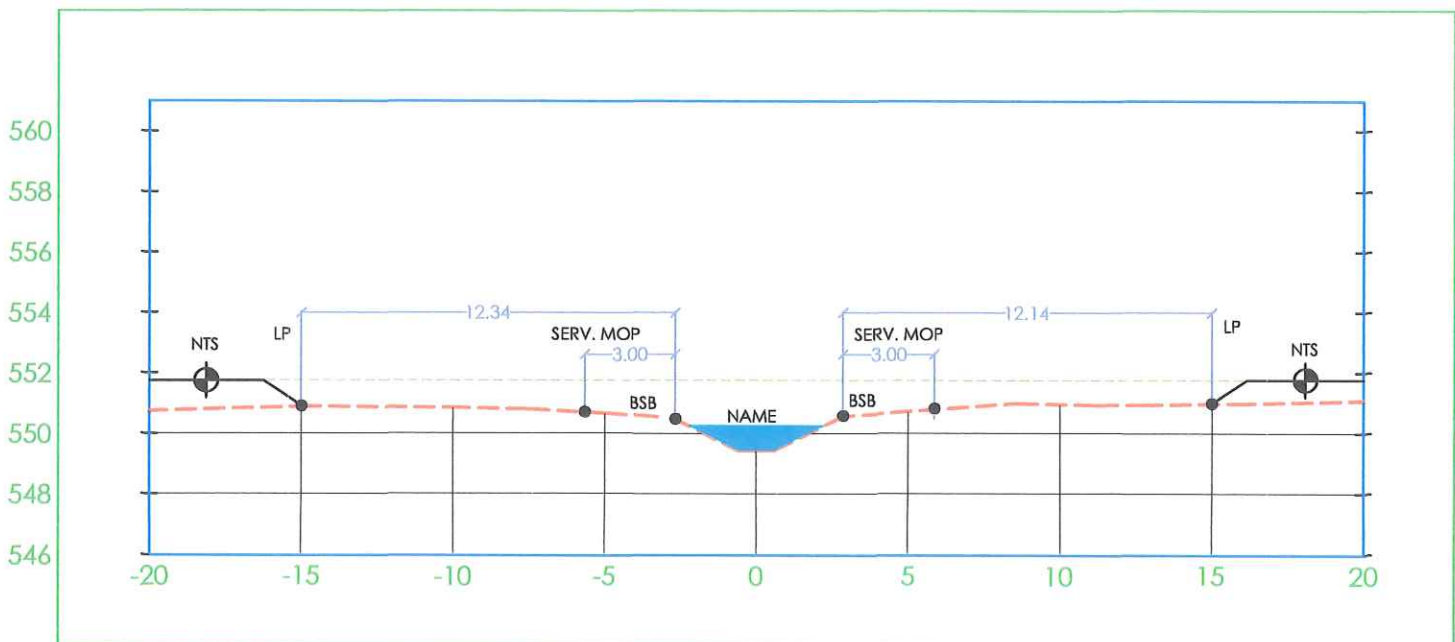


QUEBRADA VENTURA
EST: 0+520.00

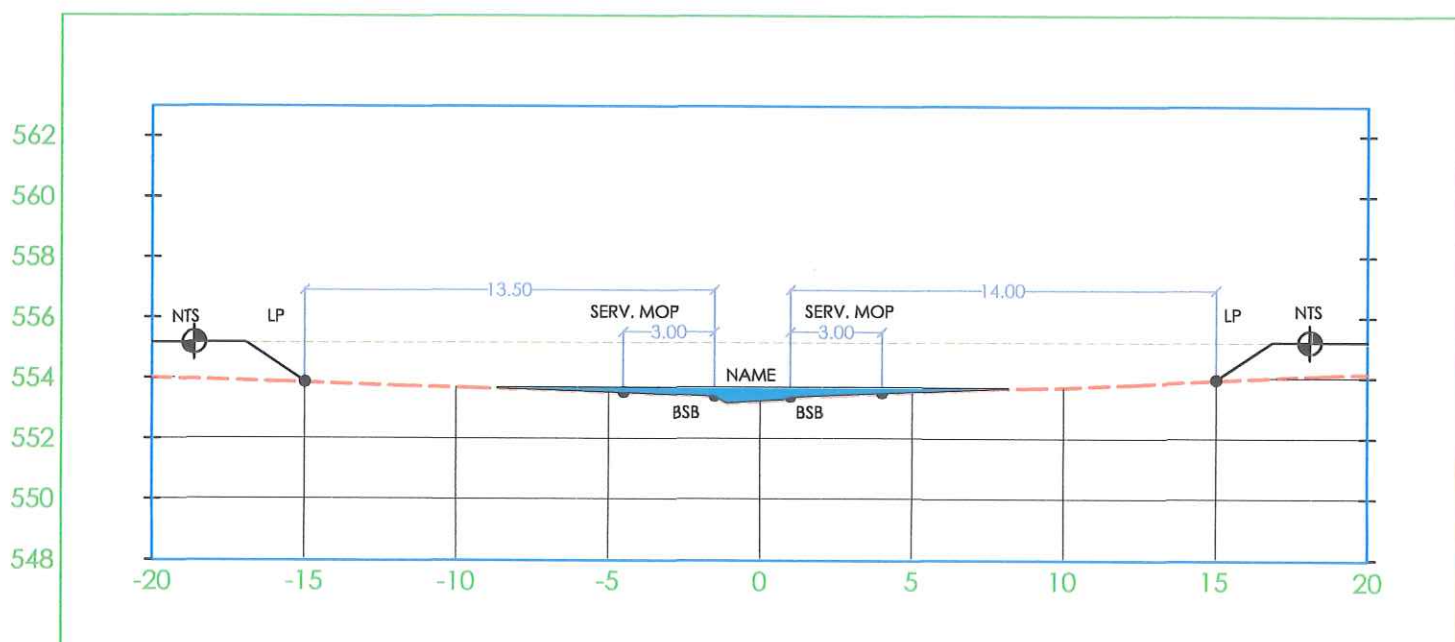


QUEBRADA VENTURA
EST: 0+260.00

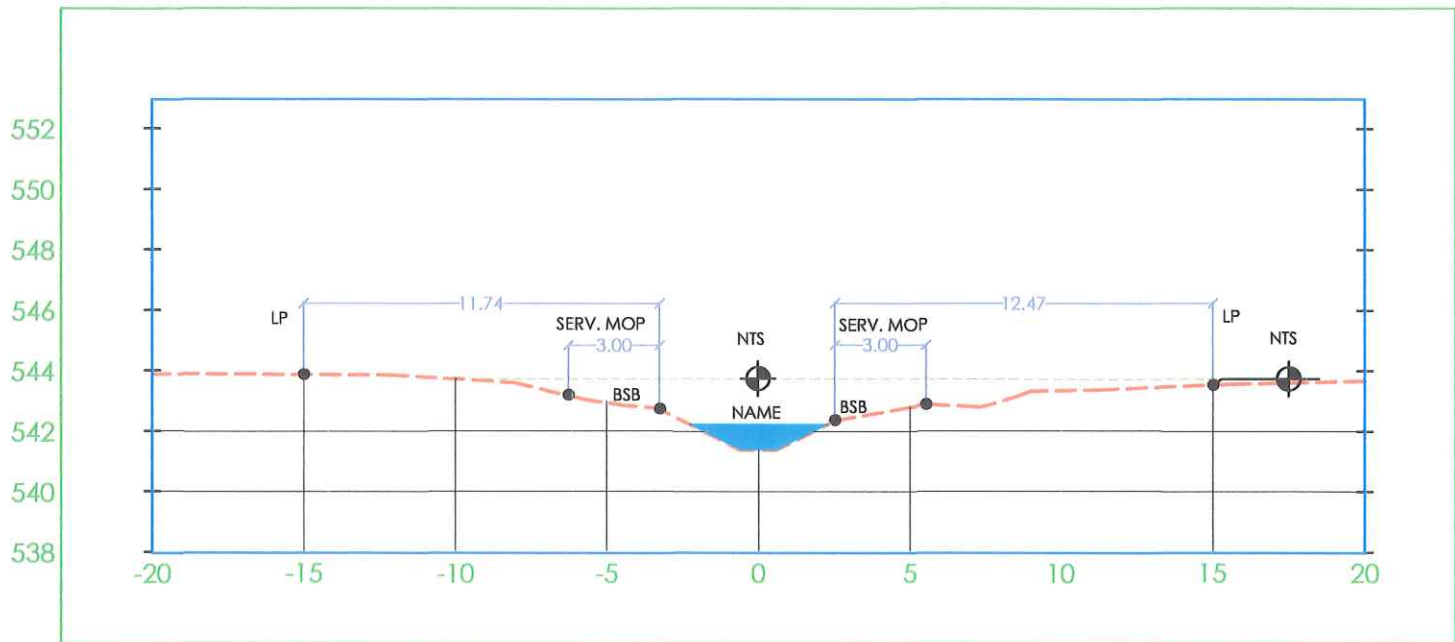


QUEBRADA VENTURA
EST: 0+340.00

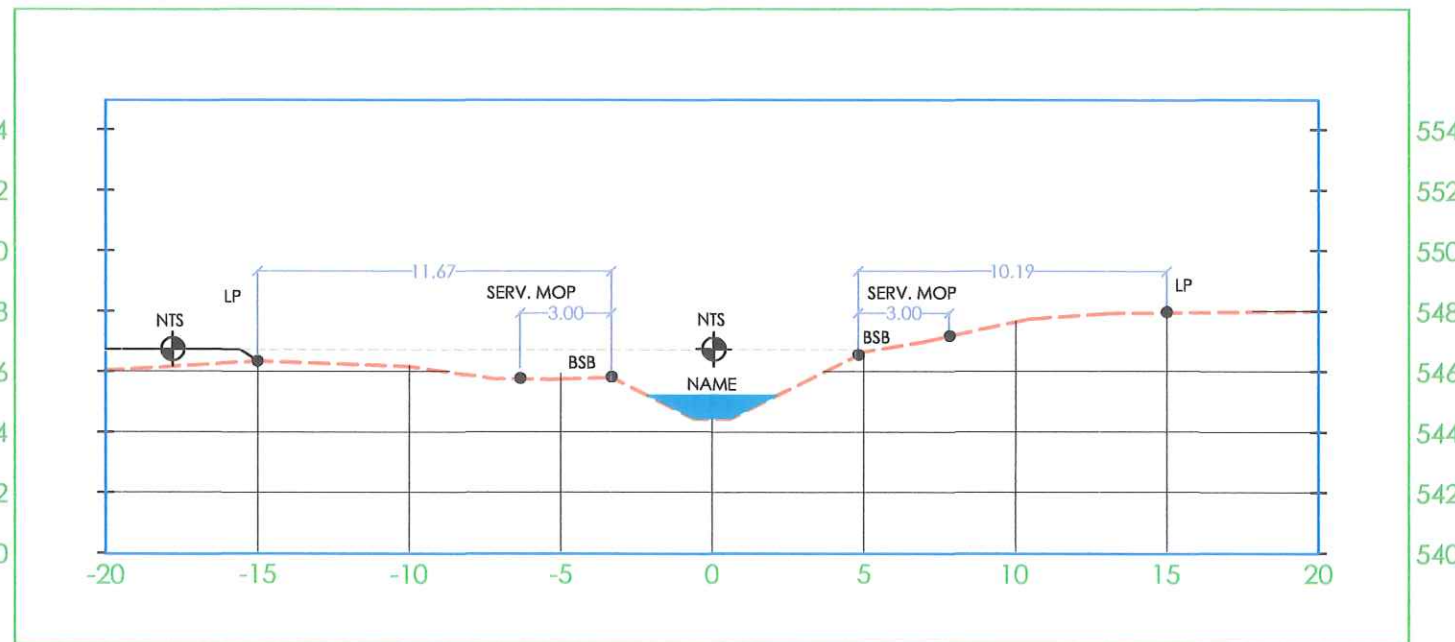


QUEBRADA VENTURA
EST: 0+420.00

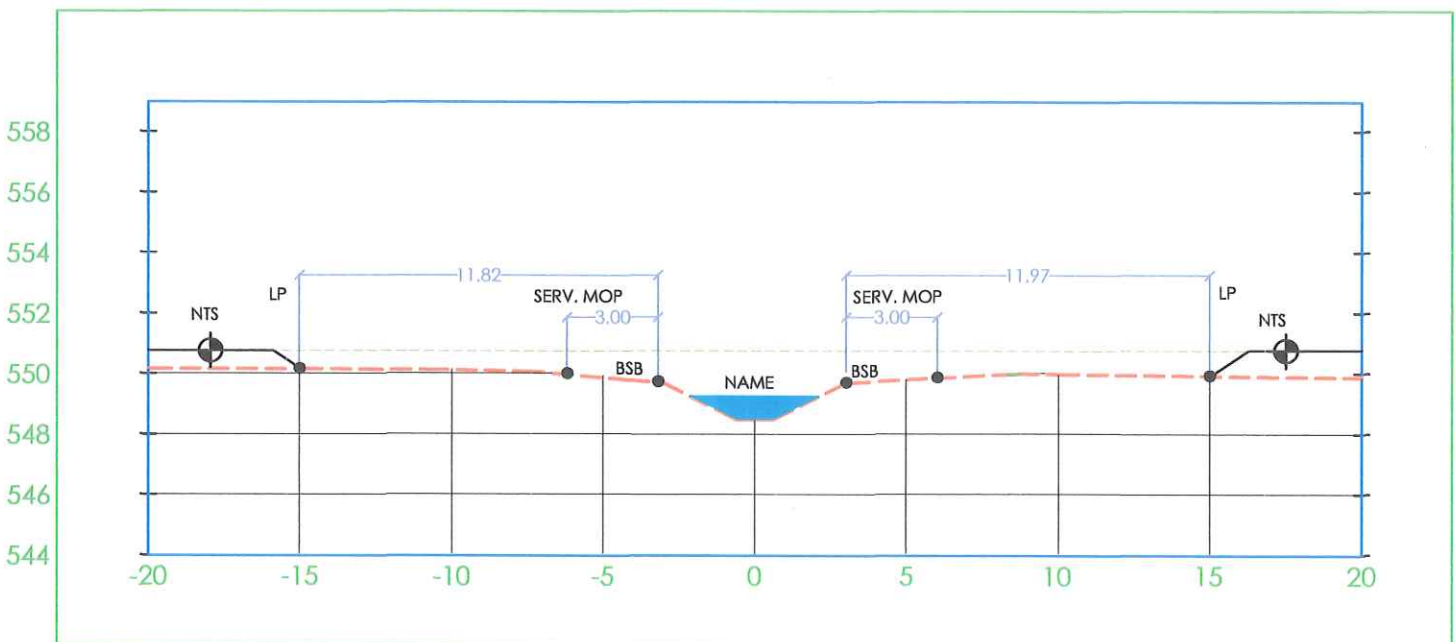


QUEBRADA VENTURA
EST: 0+500.00

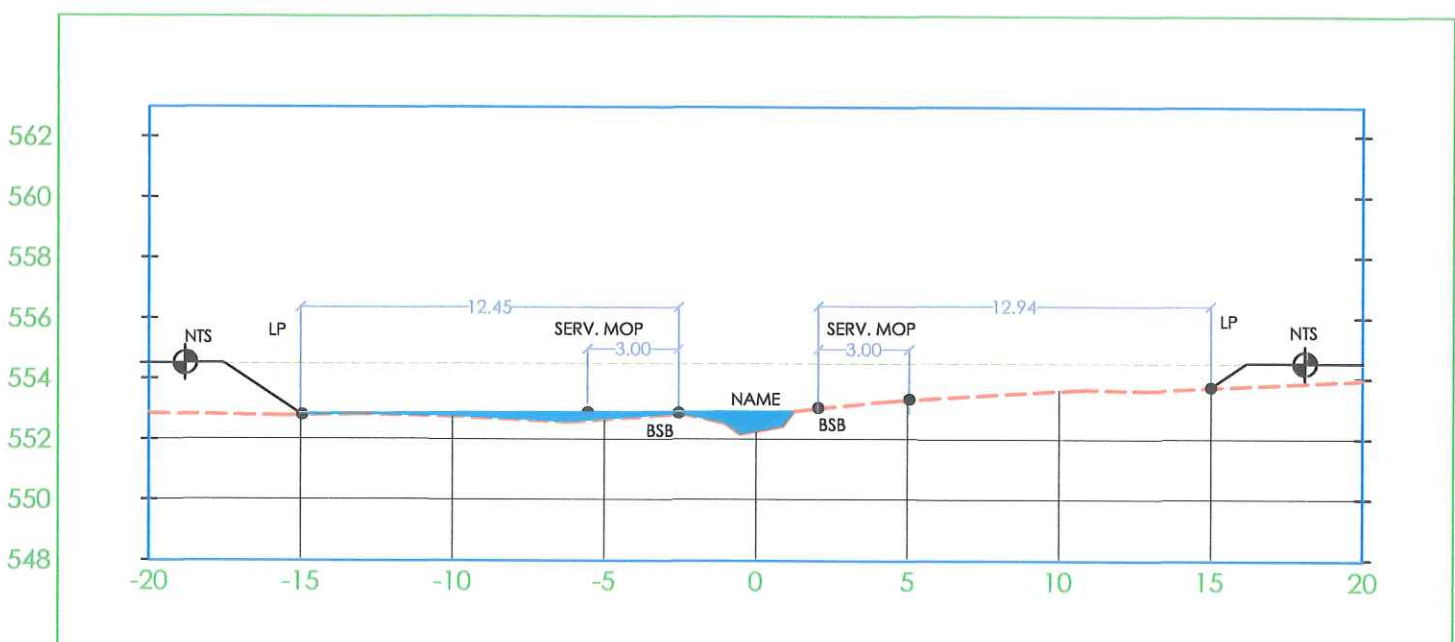


QUEBRADA VENTURA
EST: 0+240.00

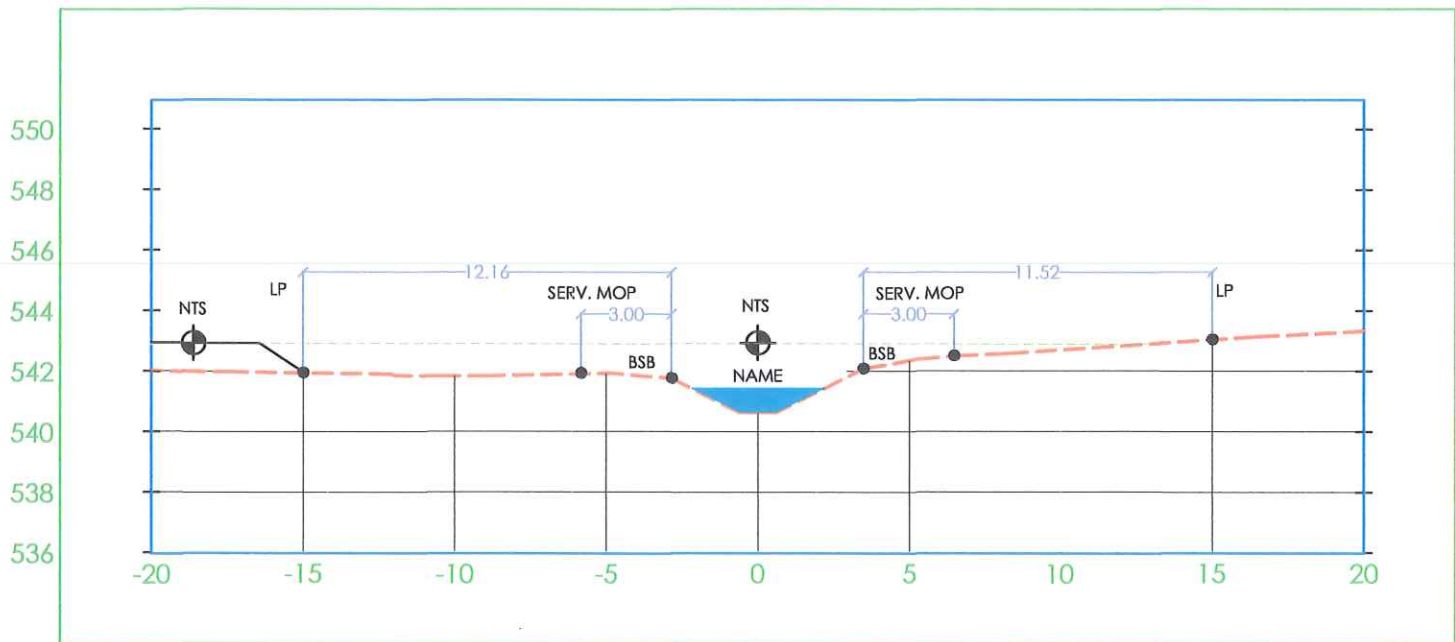


QUEBRADA VENTURA
EST: 0+320.00

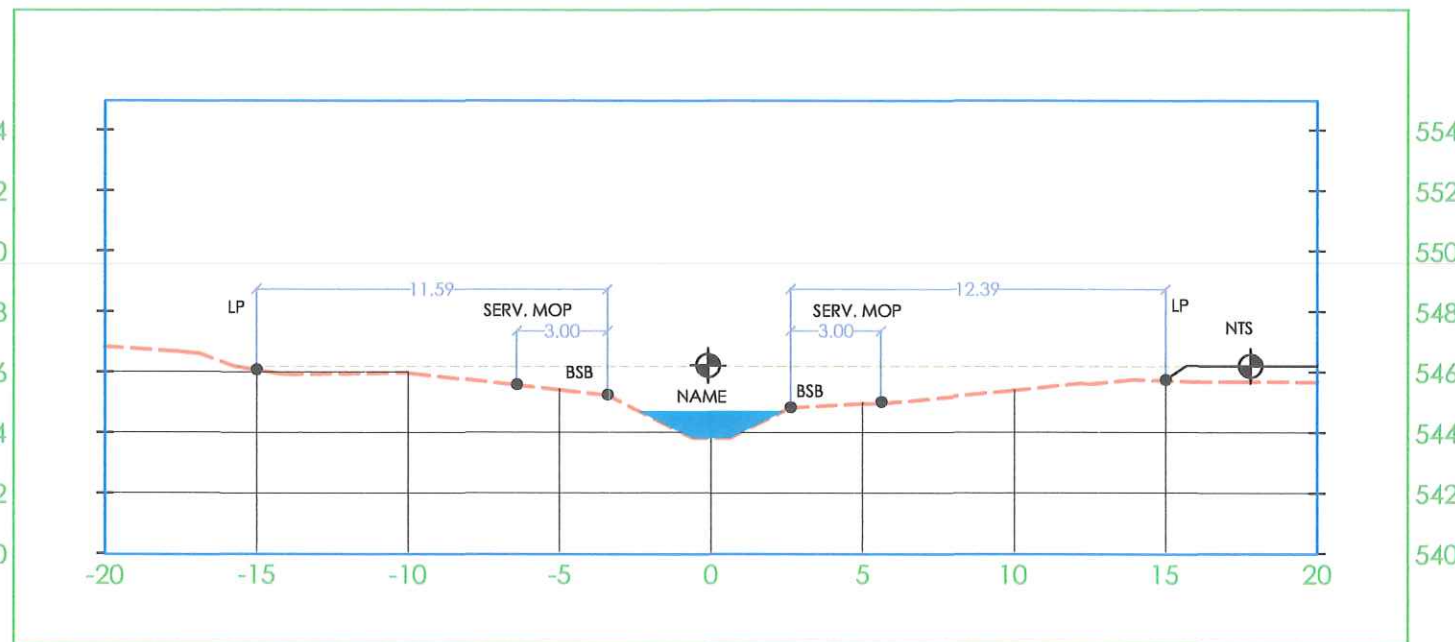

QUEBRADA VENTURA
EST: 0+400.00

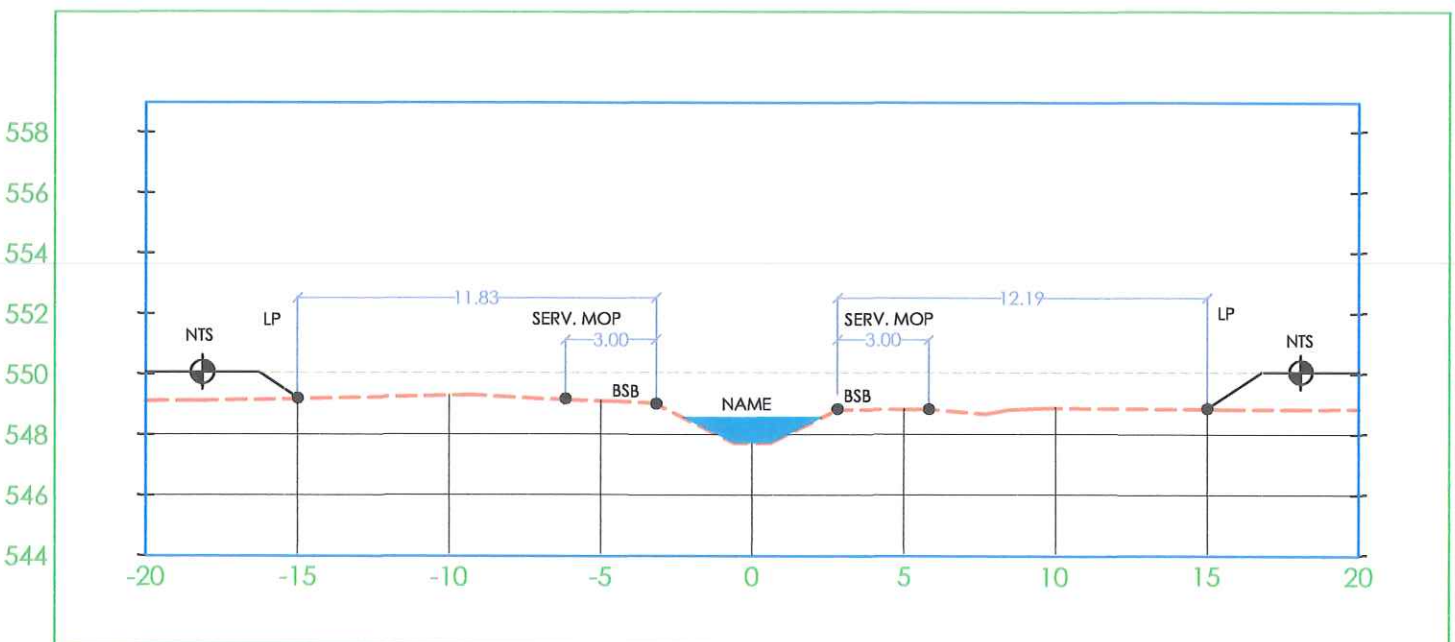

QUEBRADA VENTURA
EST: 0+480.00

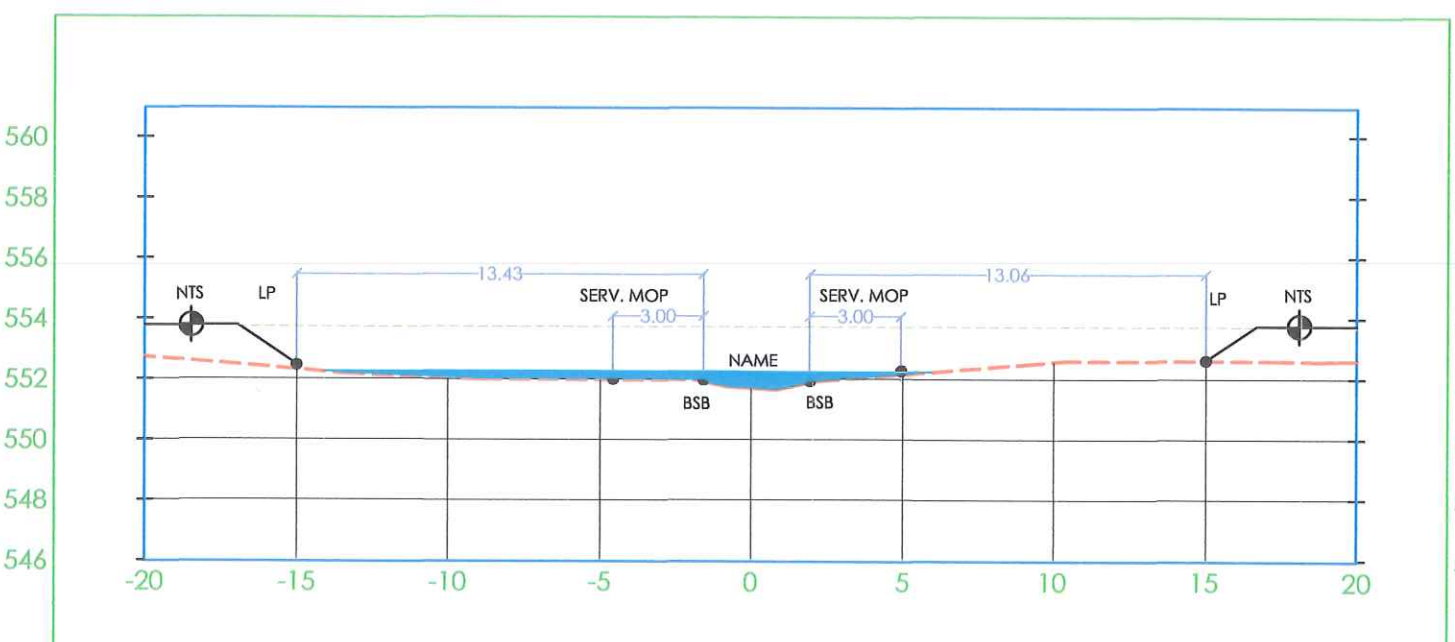

SECCIONES TRANSVERSALES
QUEBRADA VENTURA - SECCIÓN HIDRÁULICA

V 1: 250 H 1: 250

JOHANNI Y. RODRIGUEZ S.
ARQUITECTA ESTRUCTURAL
LICENCIA No. 2016-057-005
Firma
Ley 44 del 26 de enero de 1999
Junta Técnica de Ingeniería y Arquitectura

ERWIN YAHIR ESTRIBI BARRIA
INGENIERO CIVIL
LICENCIA No. 2016-006-143
Firma
Ley 15 del 26 de enero de 1959
Junta Técnica de Ingeniería y Arquitectura

PROYECTO :
RESIDENCIAL JOHNNY WOODLAND
FINCA 9557 CODIGO-4301
FINCA 9555 CODIGO-4301
PROP.DE: PGR DEVELOPERS
ALTO BOQUETE, S.A.
CORREO: ALTO BOQUETE
DISTRITO:BOQUETE
PROVINCIA: CHIRIQUÍ
REPÚBLICA DE PANAMÁ
ING. MUNICIPAL
CONTIENE:
SECCIONES TRANSVERSALES HIDRÁULICAS
QUEBRADA VENTURA
ÁREA TOTAL:1SHA+5390M2+48.09 DM2
FECHA :
MAYO 2022
DIBUJO : ARQ. BELSY ESPINOSA
DISEÑO ARQ.: ARQ. JOHANNI RODRIGUEZ
DISEÑO ING.: ING. ERWIN ESTRIBI
SEC Q. VENTURA
ESCALA : 1:500