


PLANTA GENERAL GLOBO 2

ESCALA= 1:1500

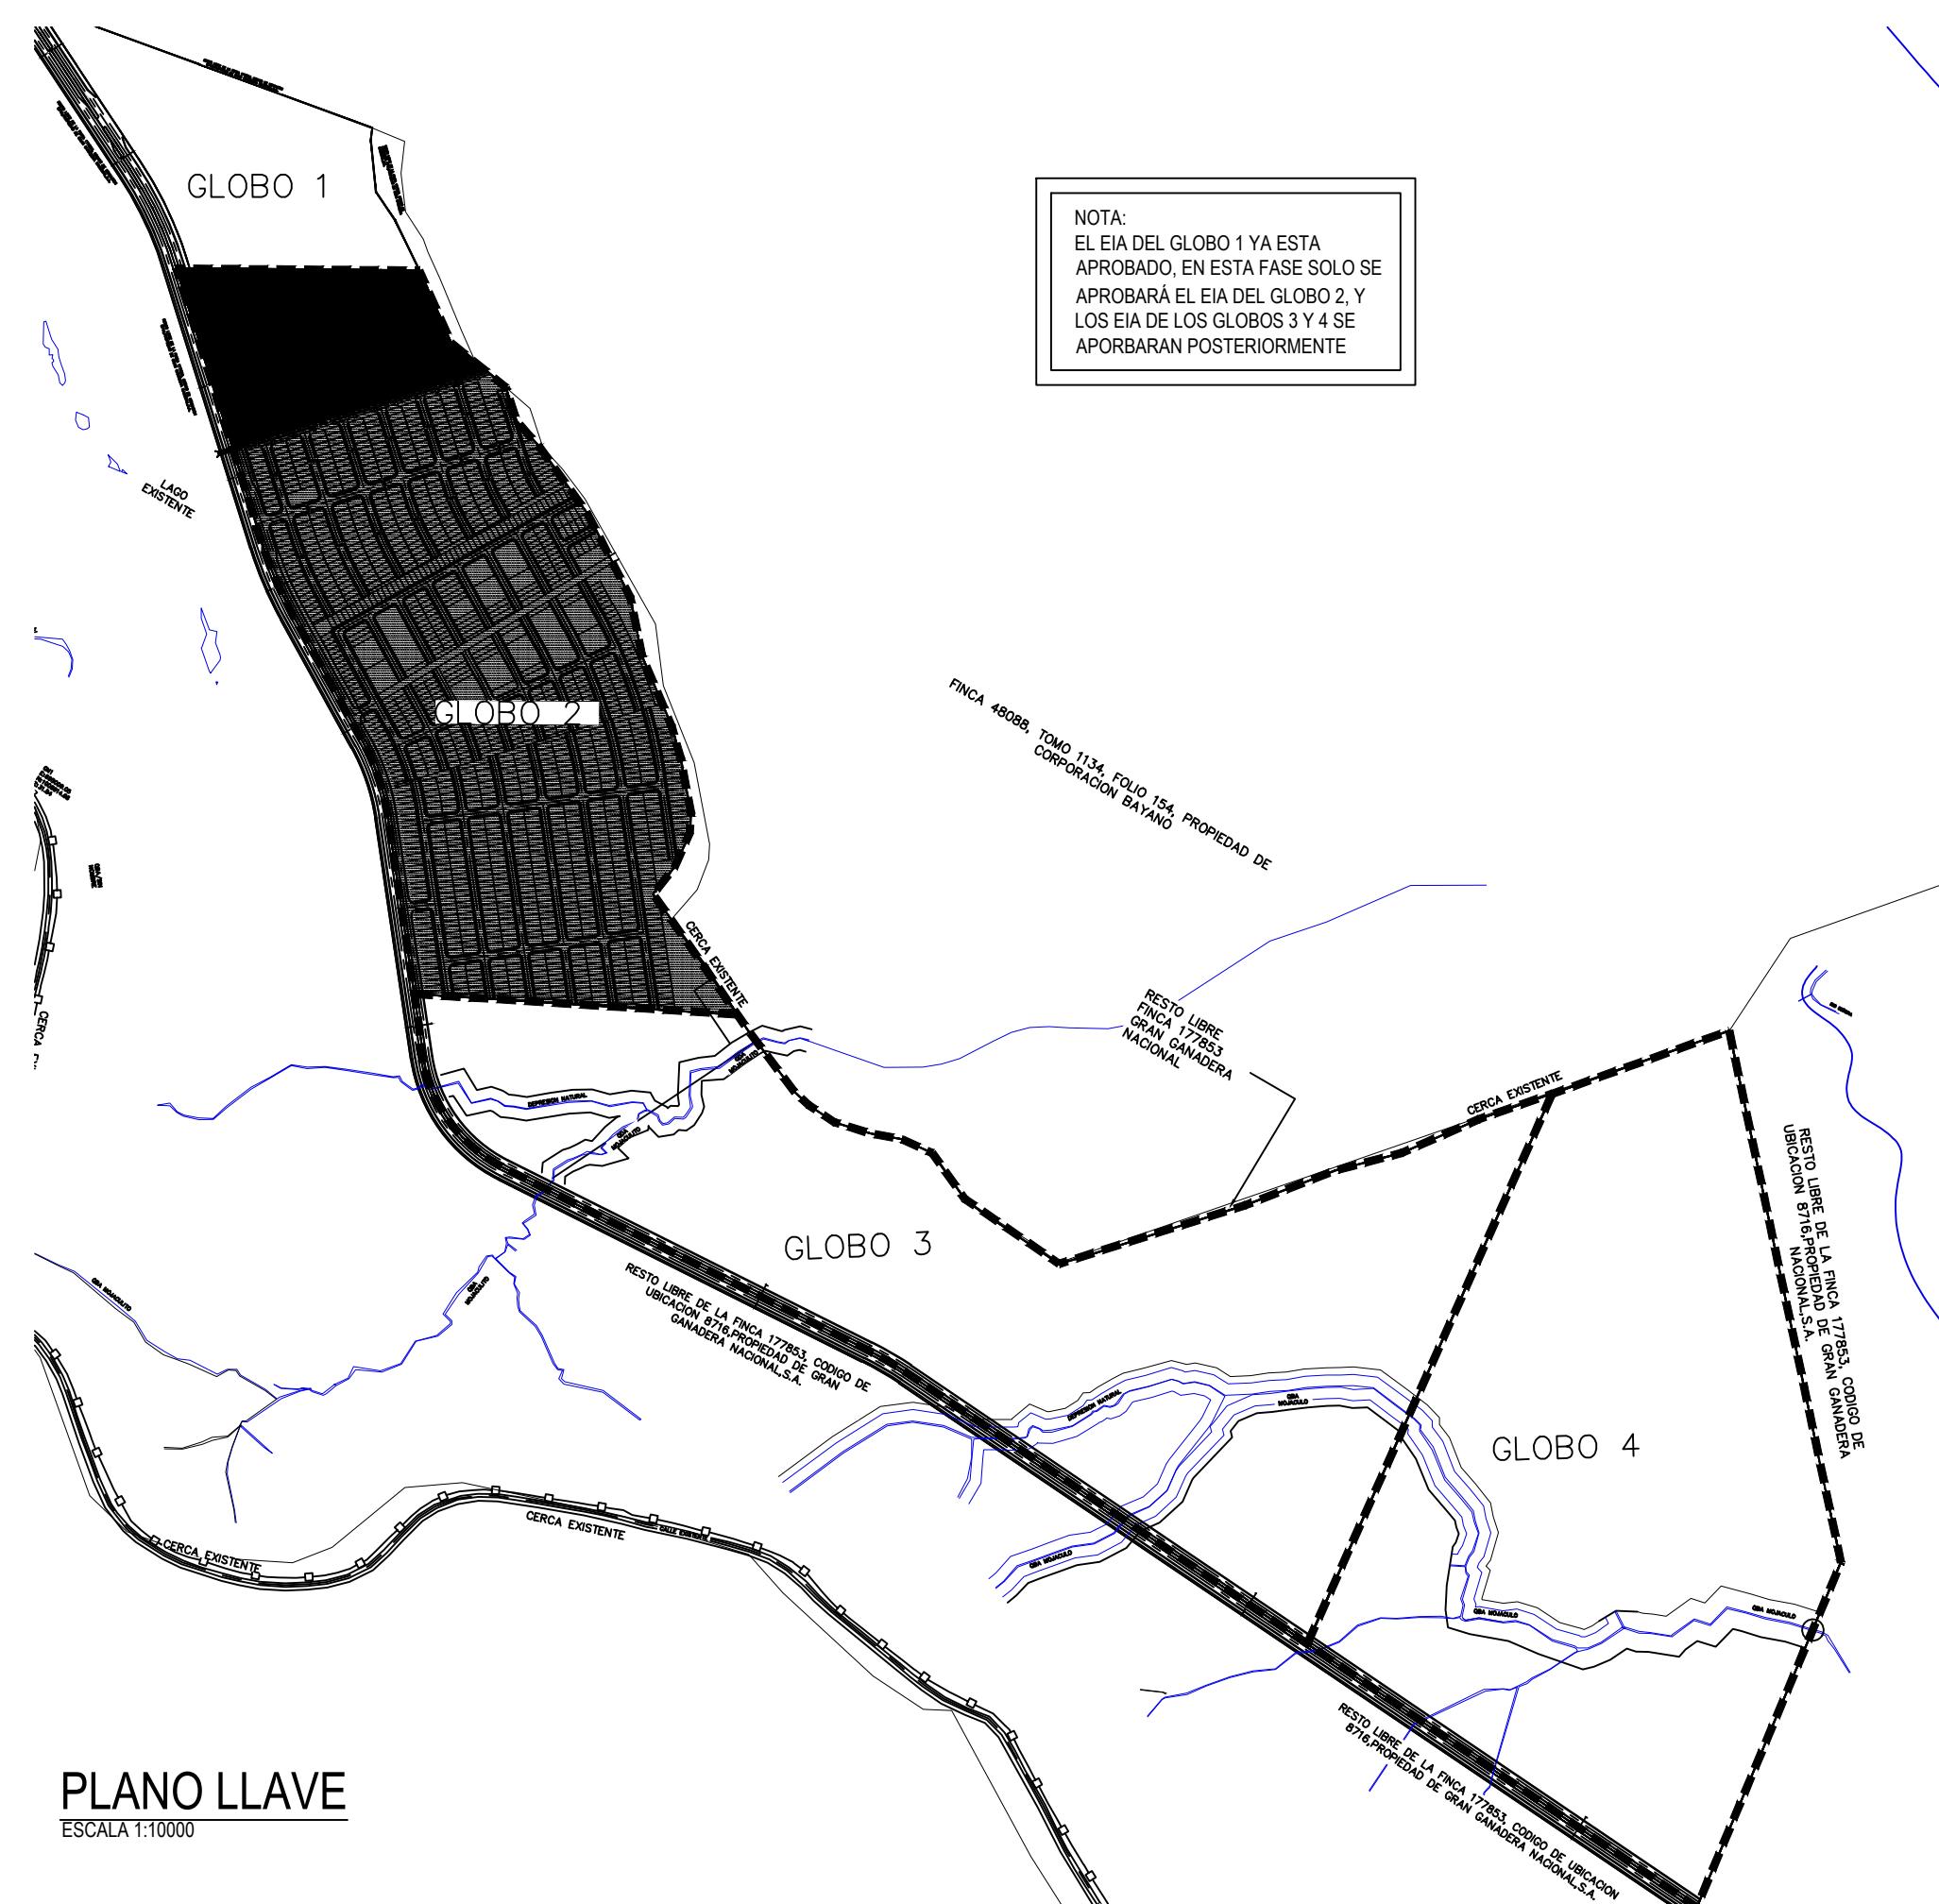


CIUDAD DEL ESTE		
DESGLOSE DE AREA GLOBO 2		
	m ²	%
1. AREA UTIL DE LOTES (RBS)	238,550.24	61.55
2. AREA DE USO PUBLICO	21,985.89	5.67
3. AREA DE CALLES	113,630.385	29.31
4. AREA DE SERVIDUMBRE PLUVIAL	8753.44	2.26
5. AREA DE SERVIDUMBRE SANITARIA	427.71	0.11
6. PTAR	4254.16	1.10
7. AREA TOTAL A DESARROLLAR	387,601.825	100.00
TOTAL DE LOTES:	1680	

PLANO LLAVE

ESCALA 1:10000


ADVERTENCIA
EL DISEÑO DE ESTA URBANIZACION Y SUS DETALLES SON
PROPIEDAD EXCLUSIVA DE C.I.F.S.A. POR LEY DE DERECHO
DE AUTOR, VIGENTE EN LA REPUBLICA DE PANAMA, NO SE
COPIARA NI SE HARAN CAMBIO SIN LA DEBIDA
AUTORIZACION.

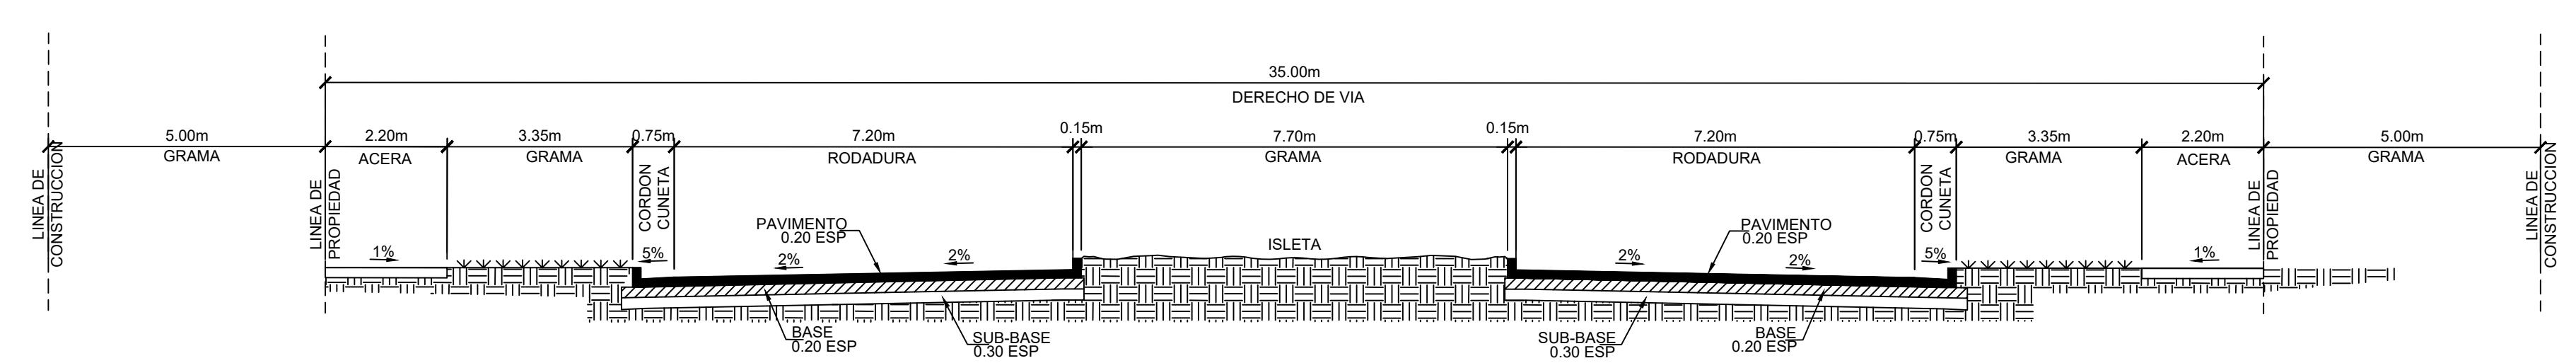

SECCION CALLE 35.00 m

RODADURA DE HORMIGON CON CORDON CUNETA (ESP. 0.20m)


ESCALA: 1:100

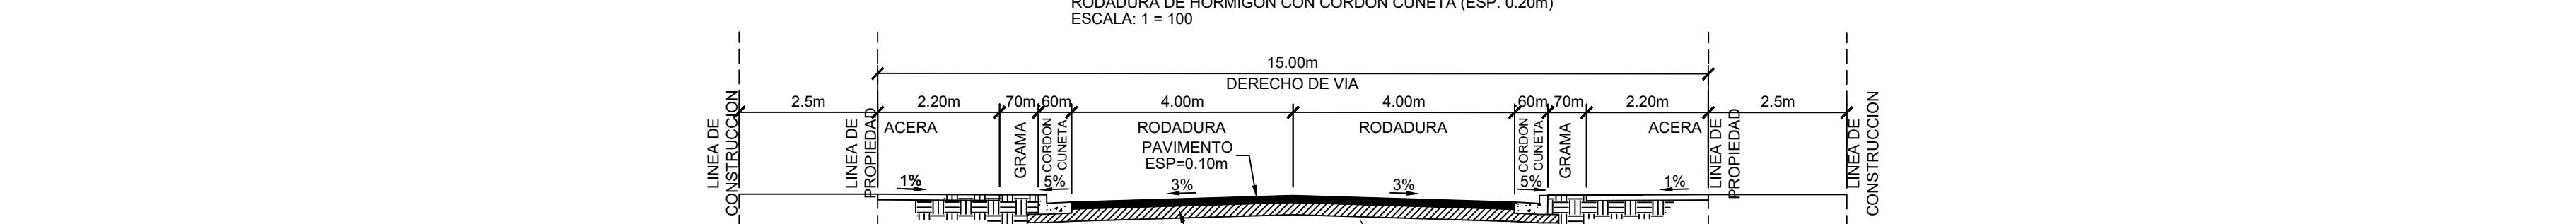

SECCION CALLE 15.00mts

PAVIMENTO DE CARPETA ASFALTICA CON CORDON CUNETA

ESCALA: 1:100

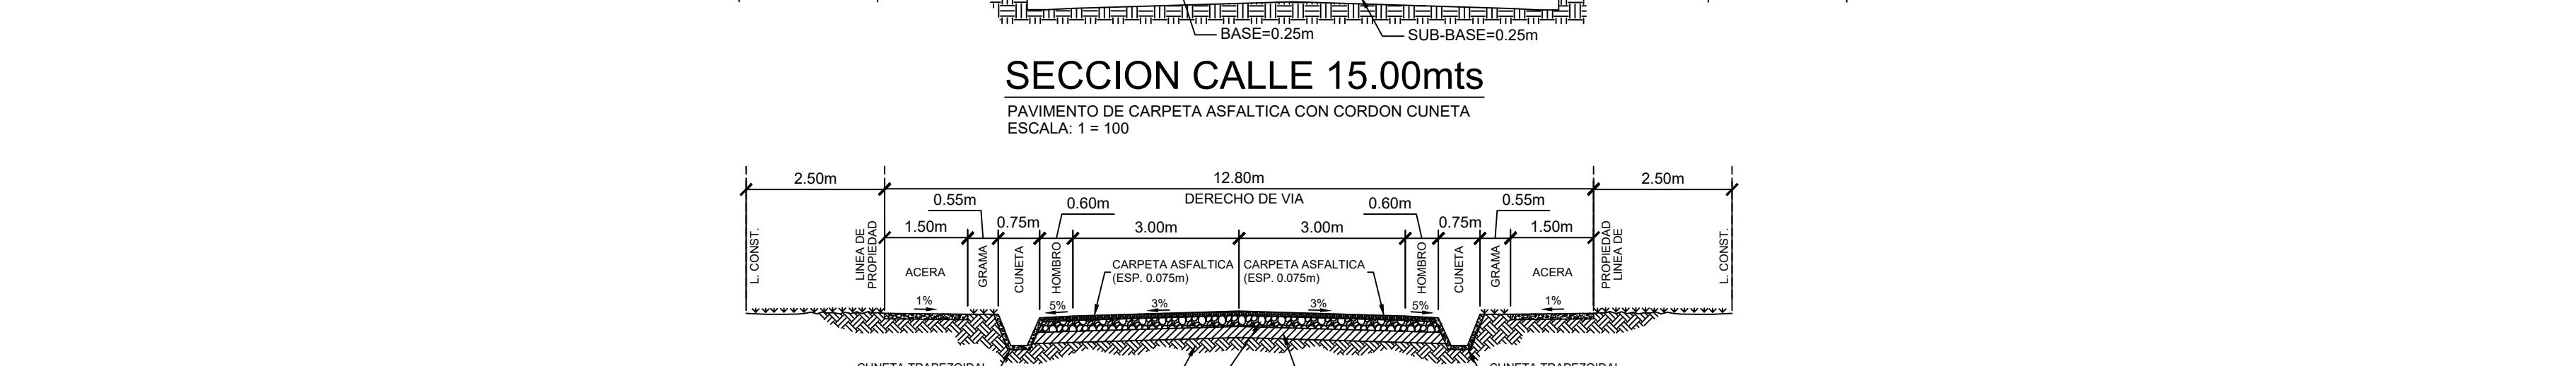

SECCION DE CALLE DE 12.80m

PAVIMENTO DE CARPETA ASFALTICA CON CUNETAS ABIERTAS PAVIMENTADAS

ESC: 1:100

CORPORACION DE INGENIERIA FENIX, S. A.	PROYECTO:	CIUDAD DEL ESTE	DISEÑADO:	F. CHEN
	PROPIETARIO:	---	CALCULADO:	F. CHEN
		DIBUJADO:	CIFSA	
		ESCALA:	INDICADA	
		FECHA:	NOVIEMBRE 2021	
	CONTENIDO:		ARCHIVO:	
			HOJA No.	DE:
C I F S A				

CORPORACION DE INGENIERIA FENIX, S. A.

PROYECTO: CIUDAD DEL ESTE

PROPIETARIO: ---

UBICACION: CORREG. PACORA DISTRITO PANAMÁ

FINCA: FOLIO REAL 30336227 / COD.UBC:8716

CONTENIDO:

TEL. 266-1330

CEL. 6618-9572

E-MAIL: cifsa12@gmail.com

DIRECTOR DE OBRAS Y CONSTRUCCIONES MUNICIPALES