



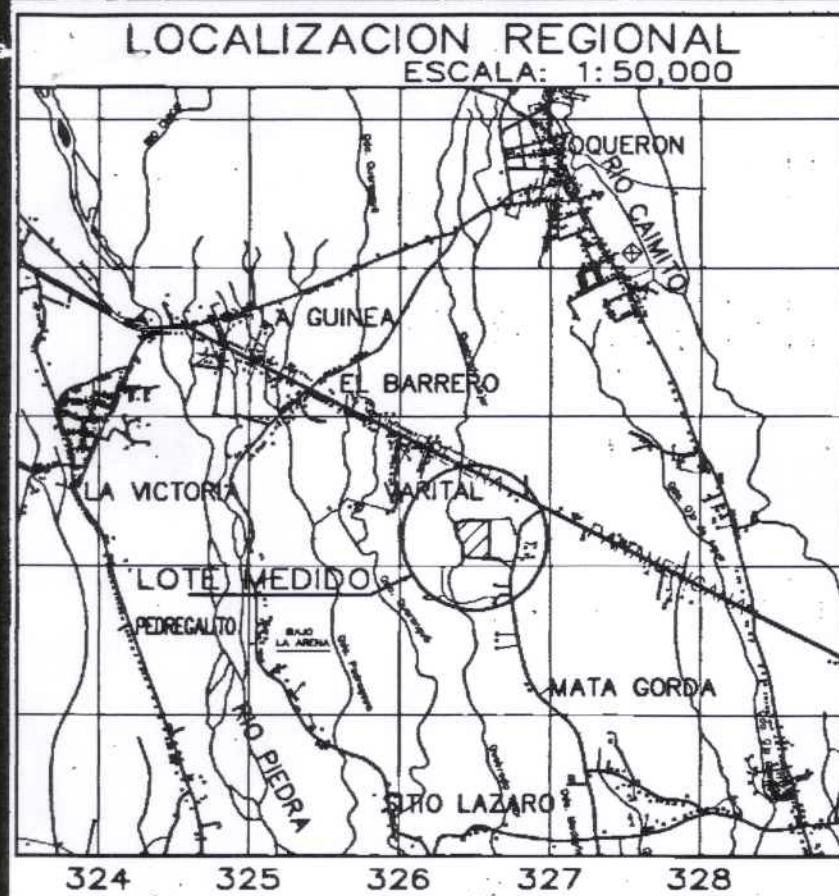

MINISTERIO DE AMBIENTE
DIRECCION REGIONAL DE CHIRIQUI
SERVIDUMBRE FLUVIAL

FECHA: 23/12/2018
APROBADO POR: [Firma]
FIRMA: [Firma]
CEDULA: 21-103-0002
DIRECCION NACIONAL DE GESTION INTEGRADA DE CUENCAS HIDROGRAFICAS

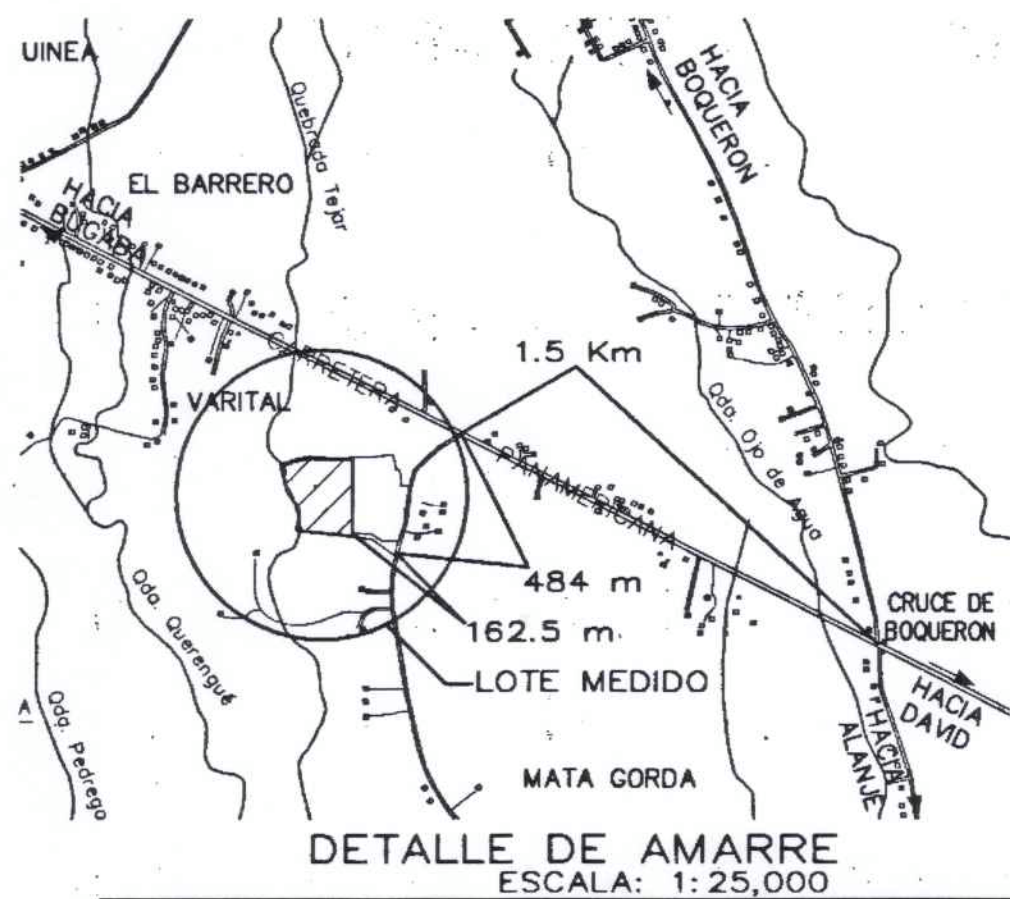

DIRECCION DE MENSURA CATASTRAL
MAPOTECA


VALIDO PARA TRAMITE EN MIVIOT

FIRMA: [Firma]
FECHA: 21-03-18

SANTO CRISTO DE CHIRIQUI, S.A.
FICHA: 731945
REP. LEGAL: NICOLAS HUMBERTO MONTOYA PEREZ
CED.: PASAPORTE 102009888
ADQUIRIENTE

SANTO CRISTO DE CHIRIQUI, S.A.
FICHA: 731945
REP. LEGAL: NICOLAS HUMBERTO MONTOYA PEREZ
CED.: PASAPORTE 102009888
PROPIETARIO

EL PORVENIR DE DAVID, S.A.
FICHA: 731005
REP. LEGAL: NICOLAS HUMBERTO MONTOYA PEREZ
CED.: PASAPORTE 102009888
PROPIETARIO

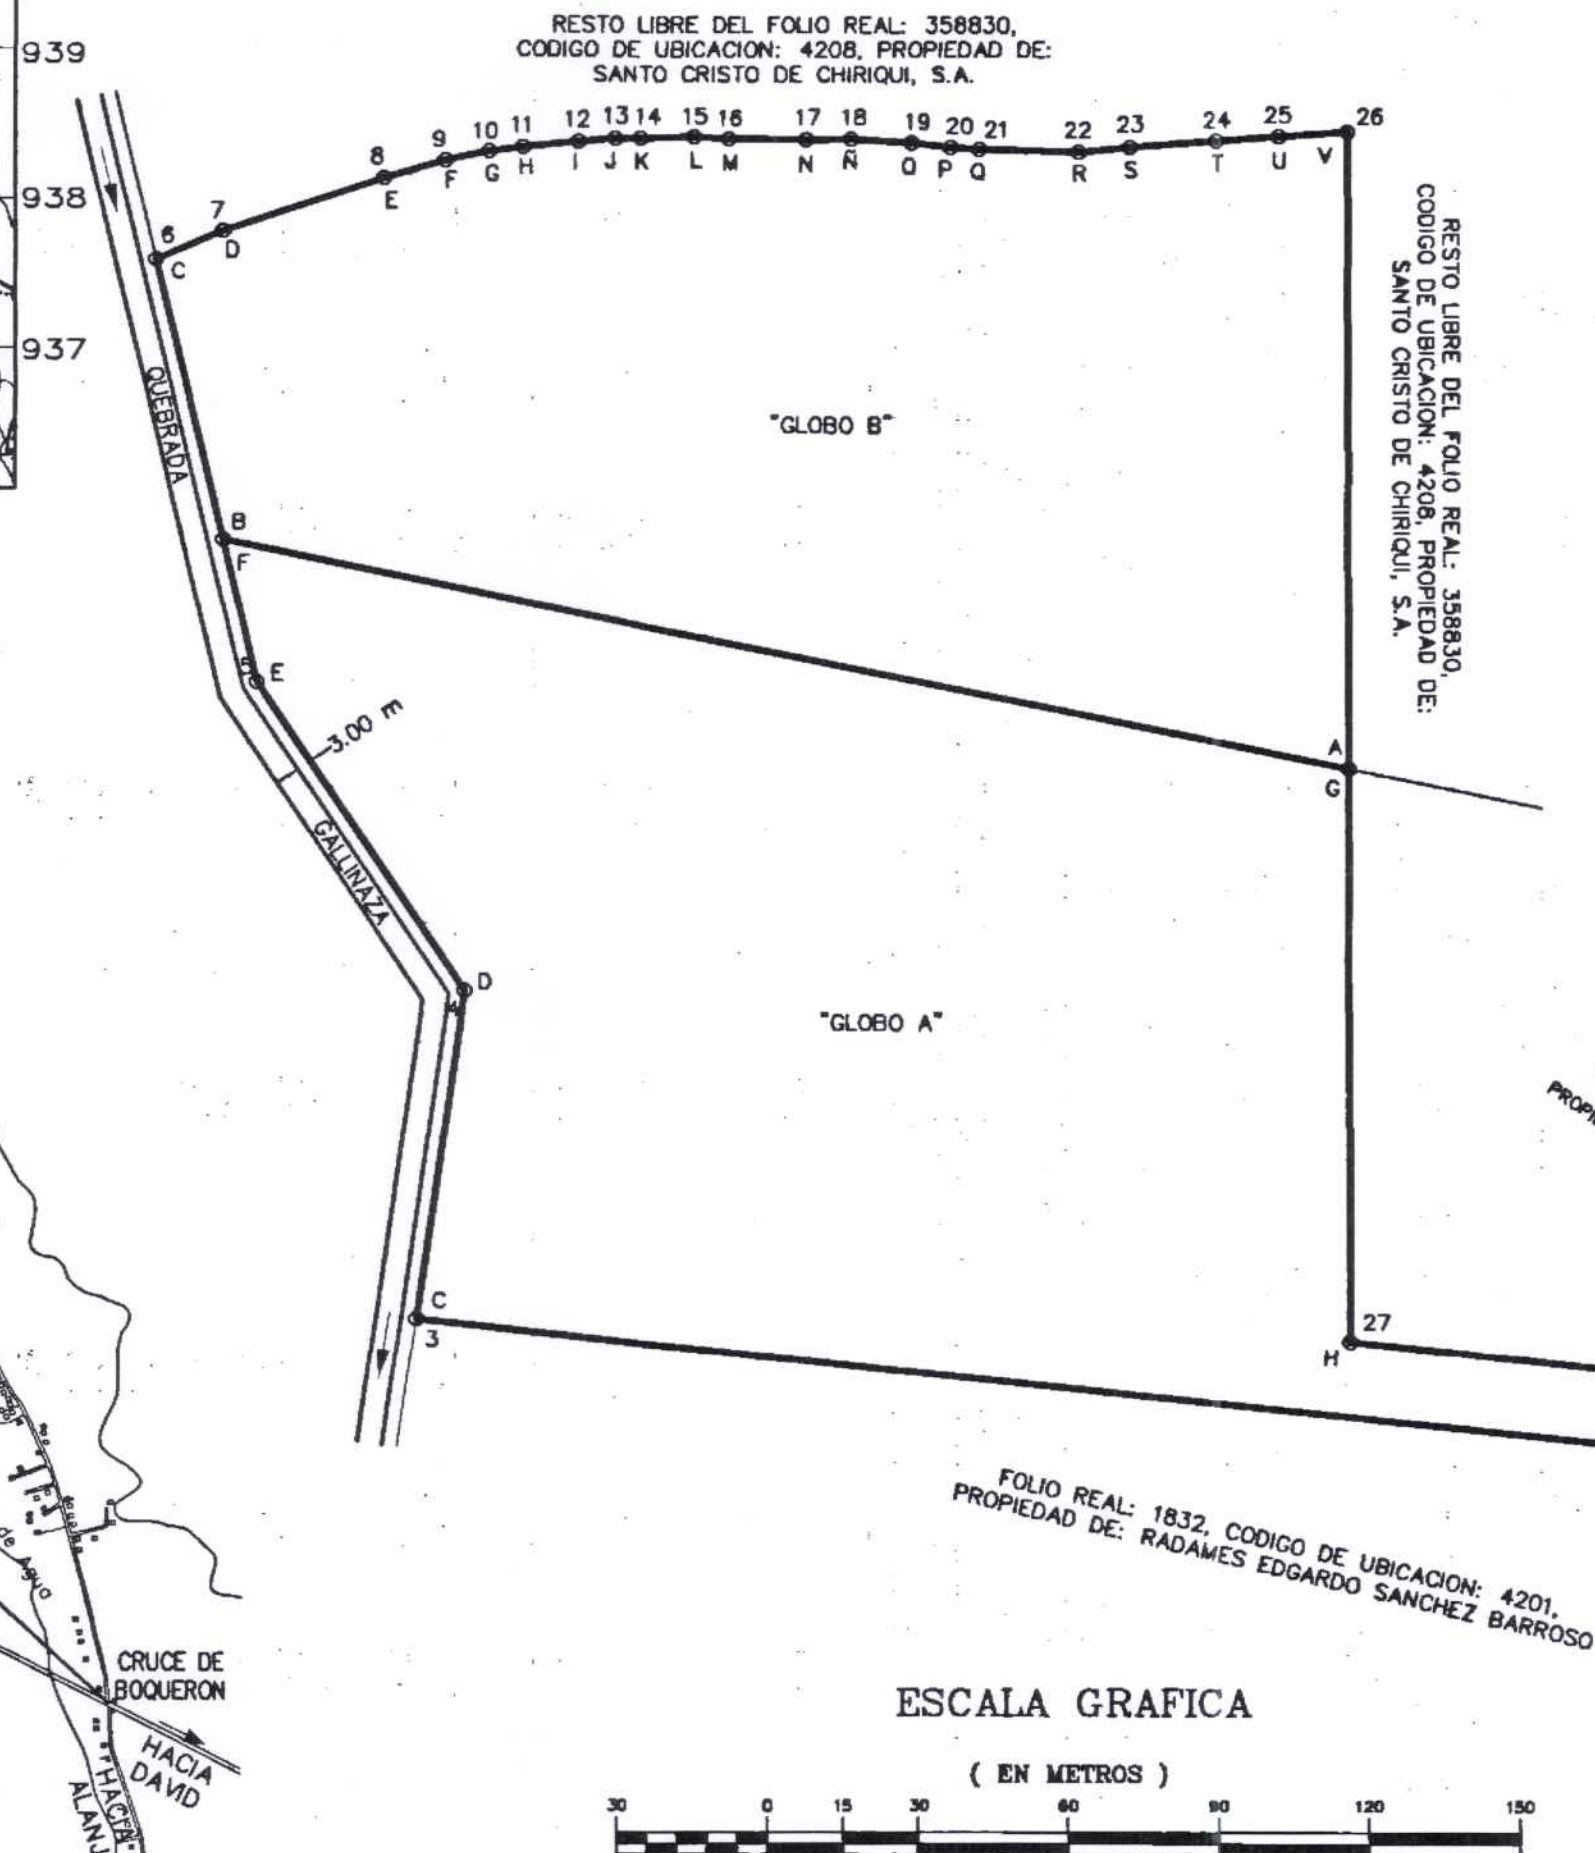

AUTORIZACION PARA LA
AUTORIDAD NACIONAL DE ADMINISTRACION DE TIERRAS
Sección de Agrimensura de Plano

Plano N° Santo Cristo De Chiriqui
5 Has + 3340.70 m²

Alcibiades Romero
Mapeo Catastral F=388, U=13
Calculo Sm. H=17.00
Act. Romero LC. 20.03.18

DATOS DE CAMPO - GLOBO A

ESTACION	DISTANCIA	RUMBOS
A - B	94.04	N55° 40' 00"W
B - C	250.65	N84° 08' 00"W
C - D	66.60	N8° 18' 00"E
D - E	74.40	N33° 58' 00"W
E - F	29.36	N13° 28' 00"W
F - G	229.03	S78° 38' 00"E
G - H	115.03	S0° 18' 00"E
H - I	68.73	S84° 09' 00"E
I - J	36.78	S55° 40' 00"E
J - K	52.54	N89° 44' 00"E
K - L	6.68	S17° 53' 00"W
L - M	24.39	S11° 31' 00"W
M - A	15.22	S11° 31' 00"W

DATOS DE CAMPO - GLOBO B

ESTACION	DISTANCIA	RUMBOS
A - B	229.03	N78° 38' 00"W
B - C	57.82	N13° 28' 00"W
C - D	14.48	N88° 16' 51"E
D - E	33.90	N71° 28' 19"E
E - F	12.82	N72° 57' 59"E
F - G	8.88	N78° 08' 41"E
G - H	6.77	N81° 43' 28"E
H - I	11.10	N84° 04' 23"E
I - J	7.45	N85° 38' 13"E
J - K	5.02	N87° 50' 00"E
K - L	10.72	N89° 03' 41"E
L - M	6.97	S87° 32' 21"E
M - N	15.20	S89° 24' 53"E
N - O	8.09	N89° 15' 17"E
O - P	12.04	S86° 10' 42"E
P - Q	7.78	S83° 42' 54"E
Q - R	9.75	S86° 07' 28"E
R - S	19.87	S86° 38' 17"E
S - T	10.20	N84° 30' 46"E
T - U	17.27	N85° 58' 08"E
U - V	12.43	N85° 54' 08"E
V - A	13.84	N86° 03' 44"E
A - B	127.87	S0° 18' 00"E

DATOS DE CAMPO

ESTACION	DISTANCIA	RUMBOS
1 - 2	94.04	N55° 40' 00"W
2 - 3	250.65	N84° 08' 00"W
3 - 4	66.60	N8° 18' 00"E
4 - 5	74.40	N33° 58' 00"W
5 - 6	29.36	N13° 28' 00"W
6 - 7	229.03	S78° 38' 00"E
7 - 8	115.03	S0° 18' 00"E
8 - 9	68.73	S84° 09' 00"E
9 - 10	36.78	S55° 40' 00"E
10 - 11	52.54	N89° 44' 00"E
11 - 12	6.68	S17° 53' 00"W
12 - 13	24.39	S11° 31' 00"W
13 - 14	15.22	S11° 31' 00"W
14 - 15	10.72	S89° 03' 41"E
15 - 16	6.97	S87° 32' 21"E
16 - 17	15.20	S89° 24' 53"E
17 - 18	8.09	N89° 15' 17"E
18 - 19	12.04	S86° 10' 42"E
19 - 20	7.78	S83° 42' 54"E
20 - 21	9.75	S86° 07' 28"E
21 - 22	19.87	S86° 38' 17"E
22 - 23	10.20	N84° 30' 46"E
23 - 24	17.27	N85° 58' 08"E
24 - 25	12.43	N85° 54' 08"E
25 - 26	13.84	N86° 03' 44"E
26 - 27	242.90	S0° 18' 00"E
27 - 28	68.73	S84° 09' 00"E
28 - 29	36.78	S55° 40' 00"E
29 - 30	52.54	N89° 44' 00"E
30 - 31	8.68	S17° 53' 00"W
31 - 32	24.39	S11° 31' 00"W
32 - 1	15.22	S11° 31' 00"W

PLANO REFERENCIA
No A0308-29281
No A0308-61739

DESGLOSE AREAS

- AREA A SEGREGAR DEL FOLIO REAL: 47102: 3 HAS. + 0316.16 m²
- AREA A SEGREGAR DEL FOLIO REAL: 358830: 2 HAS. + 3024.54 m²
- GLOBO DE UNION: 5 HAS. + 3340.70 m²

DESGLOSE AREAS

- AREA INSCRITA DEL FOLIO REAL: 47102: 5 HAS. + 0178.84 m²
- AREA A SEGREGAR: 3 HAS. + 0316.16 m²
- RESTO LIBRE DEL FOLIO REAL: 47102: 1 HAS. + 9862.68 m²

DESGLOSE AREAS

- RESTO INSCRITA DEL FOLIO REAL: 358830: 5 HAS. + 0178.89 m²
- AREA A SEGREGAR: 2 HAS. + 3024.54 m²
- RESTO LIBRE DEL FOLIO REAL: 358830: 2 HAS. + 7154.35 m²

NOTAS

- EL POLIGONO SE MIDIO POR LA LINEA DE PROPIEDAD
- TODOS LOS VERTICES TIENEN VARILLAS
- SE UTILIZO EL NORTE MAGNETICO
- V= VARILLA

SANATI
AUTORIDAD NACIONAL DE ADMINISTRACION DE TIERRAS

REPUBLICA DE PANAMA
AUTORIDAD NACIONAL DE ADMINISTRACION DE TIERRAS
DIRECCION NACIONAL DE MENSURA CATASTRAL
PANAMA - CHIRIQUI

PLANO N° 04-03-08-84252

CUMPLE CONFORMIDAD CON LOS
DATOS DE CAMPO PRESENTADOS.
Ley 59 de 8 de Octubre de 2010
RESOLUCION 209 DEL 8 DE ABRIL DE 2005

PANAMA 20 DE marzo DE 20

[Firma]
JEFE DE APROBACION URBANA
REGISTRADO

[Firma]
JEFE DEL DEPARTAMENTO DE MENSURA

REPUBLICA DE PANAMA

PROVINCIA: CHIRIQUI
DISTRITO: BOQUERON
CORREGIMIENTO: TIJERAS
LUGAR: TIJERAS

GLOBO DE TERRENO "A" A SEGREGAR DEL FOLIO REAL: 47102, CODIGO DE UBICACION: 4201, PROPIEDAD DE: EL PORVENIR DE DAVID, S.A., Y GLOBO DE TERRENO "B" A SEGREGAR DEL FOLIO REAL: 358830, CODIGO DE UBICACION: 4208, PROPIEDAD DE: SANTO CRISTO DE CHIRIQUI, S.A., PARA FORMAR FINCA NUEVA A FAVOR DE: SANTO CRISTO DE CHIRIQUI, S.A.
FICHA: 731945

AREA: 5 HAS. + 3340.70 m²

LEVANTADO: ALCIBIADES ROMERO

CALCULADO: ALCIBIADES ROMERO

DIBUJADO: ALCIBIADES ROMERO

ESCALA: 1:1500

FECHA: ENERO 2018

Alcibiades Romero Gómez
Técnico en Ingeniería con Especialización en Topografía
Licencia No. 2008-304-007

[Firma]

Ley 10 del 28 de febrero de 1995
Auto Técnico de Ingeniería y Arquitectura

04-03-08 84252 B.17.00 26/02/2018

Foto = 388 V=13