


23/10/14

PRODUCED BY AN AUTODESK STUDENT VERSION

PRODUCED BY AN AUTODESK STUDENT VERSION



VÍA SALITROSA

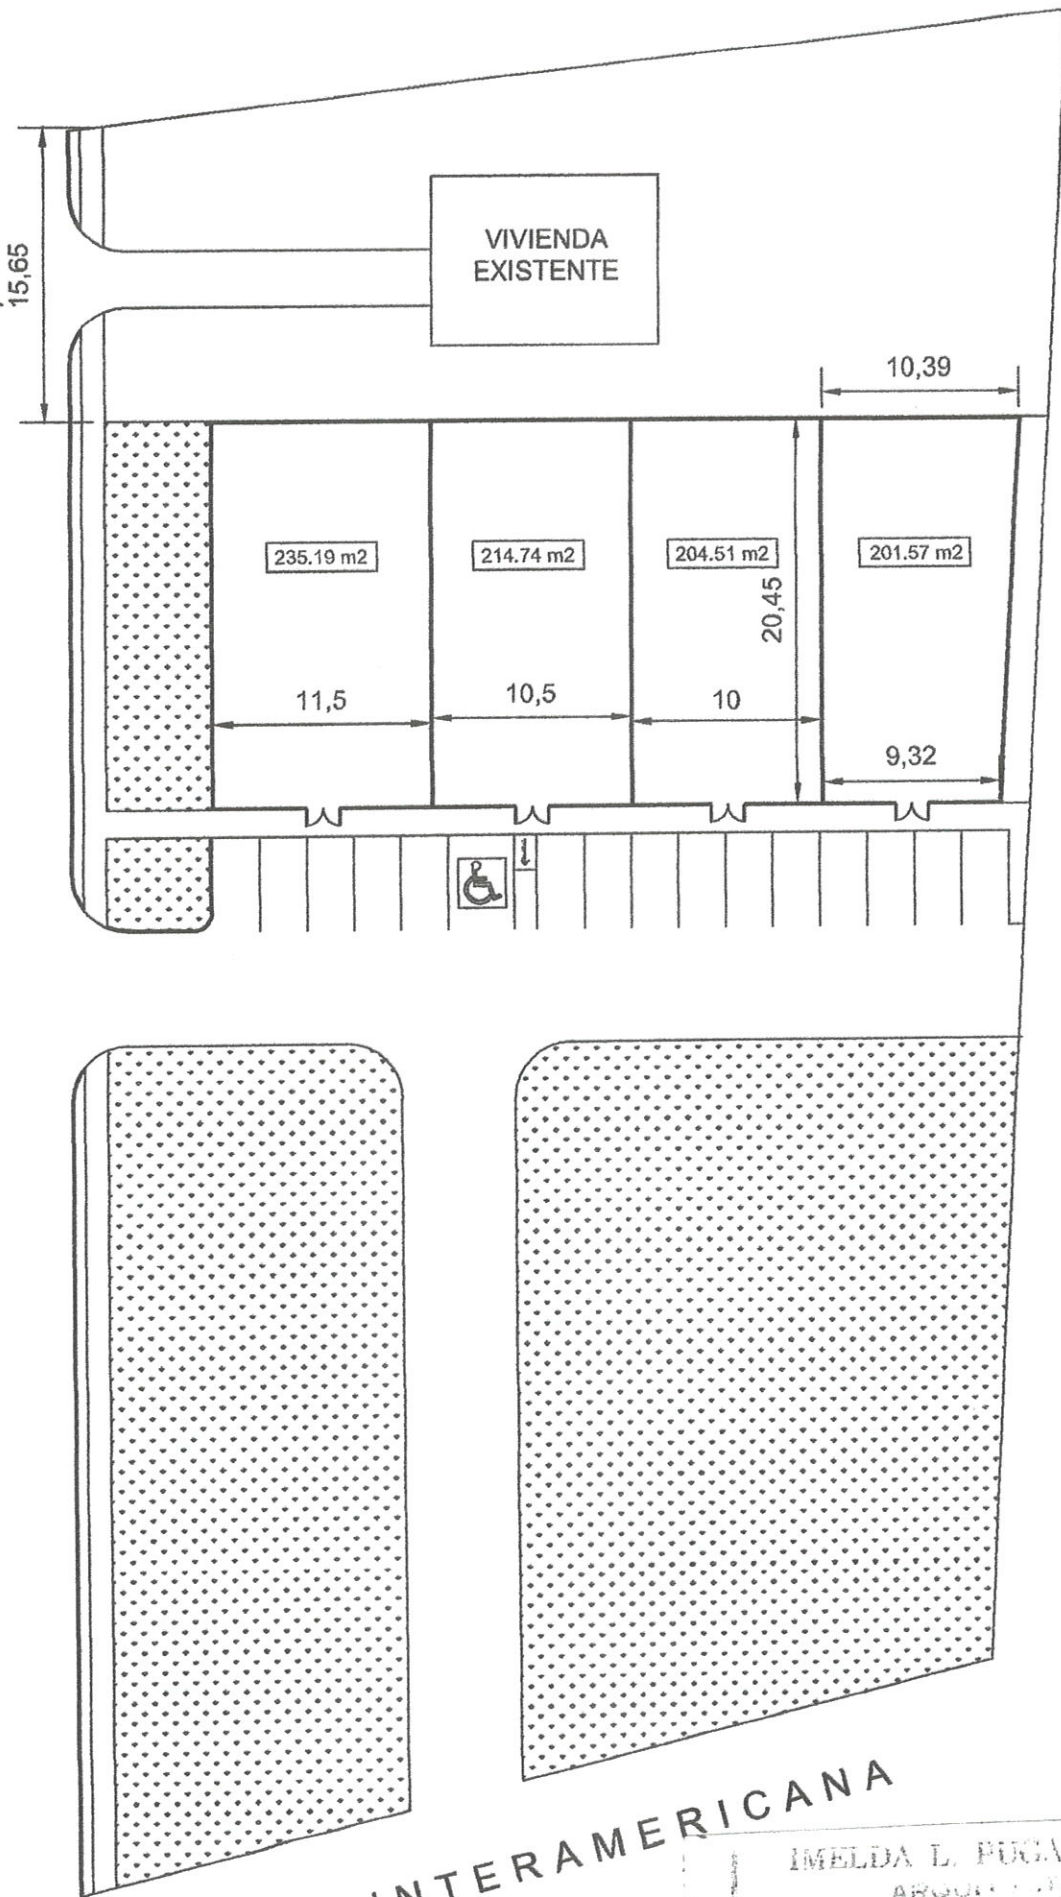

VÍA INTERAMERICANA

IMELDA L. PUGA CUESTO
ARQUITECTA
LICENCIA No. 2006-001-033
Imelda L. Puga Cuesto
FIRMA
Ley 15 del 26 de Enero de 1969
Ley Técnica de Ingeniería y Arquitectura

PROPIETARIO: WEIQUN DUAN	PROYECTO: PLAZA INTERAMERICANA		
CÉDULA: E-8-73185	Nº DE FINCA: 714	ESC. 1:400	PÁG. 1/1