



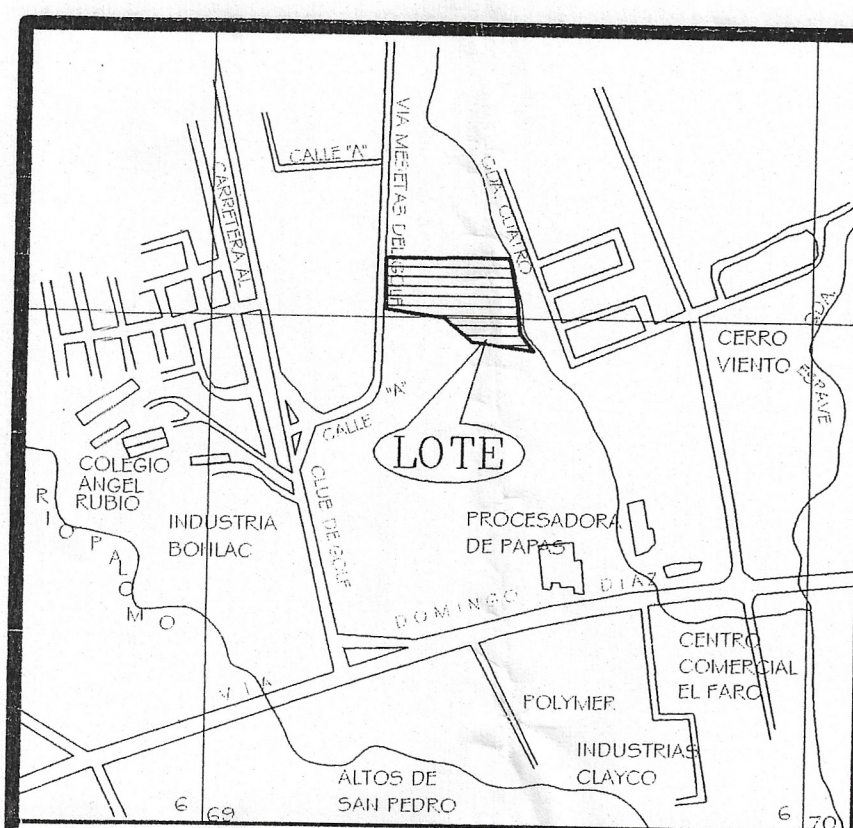

LOCALIZACION REGIONAL
ESCALA 1:12,500

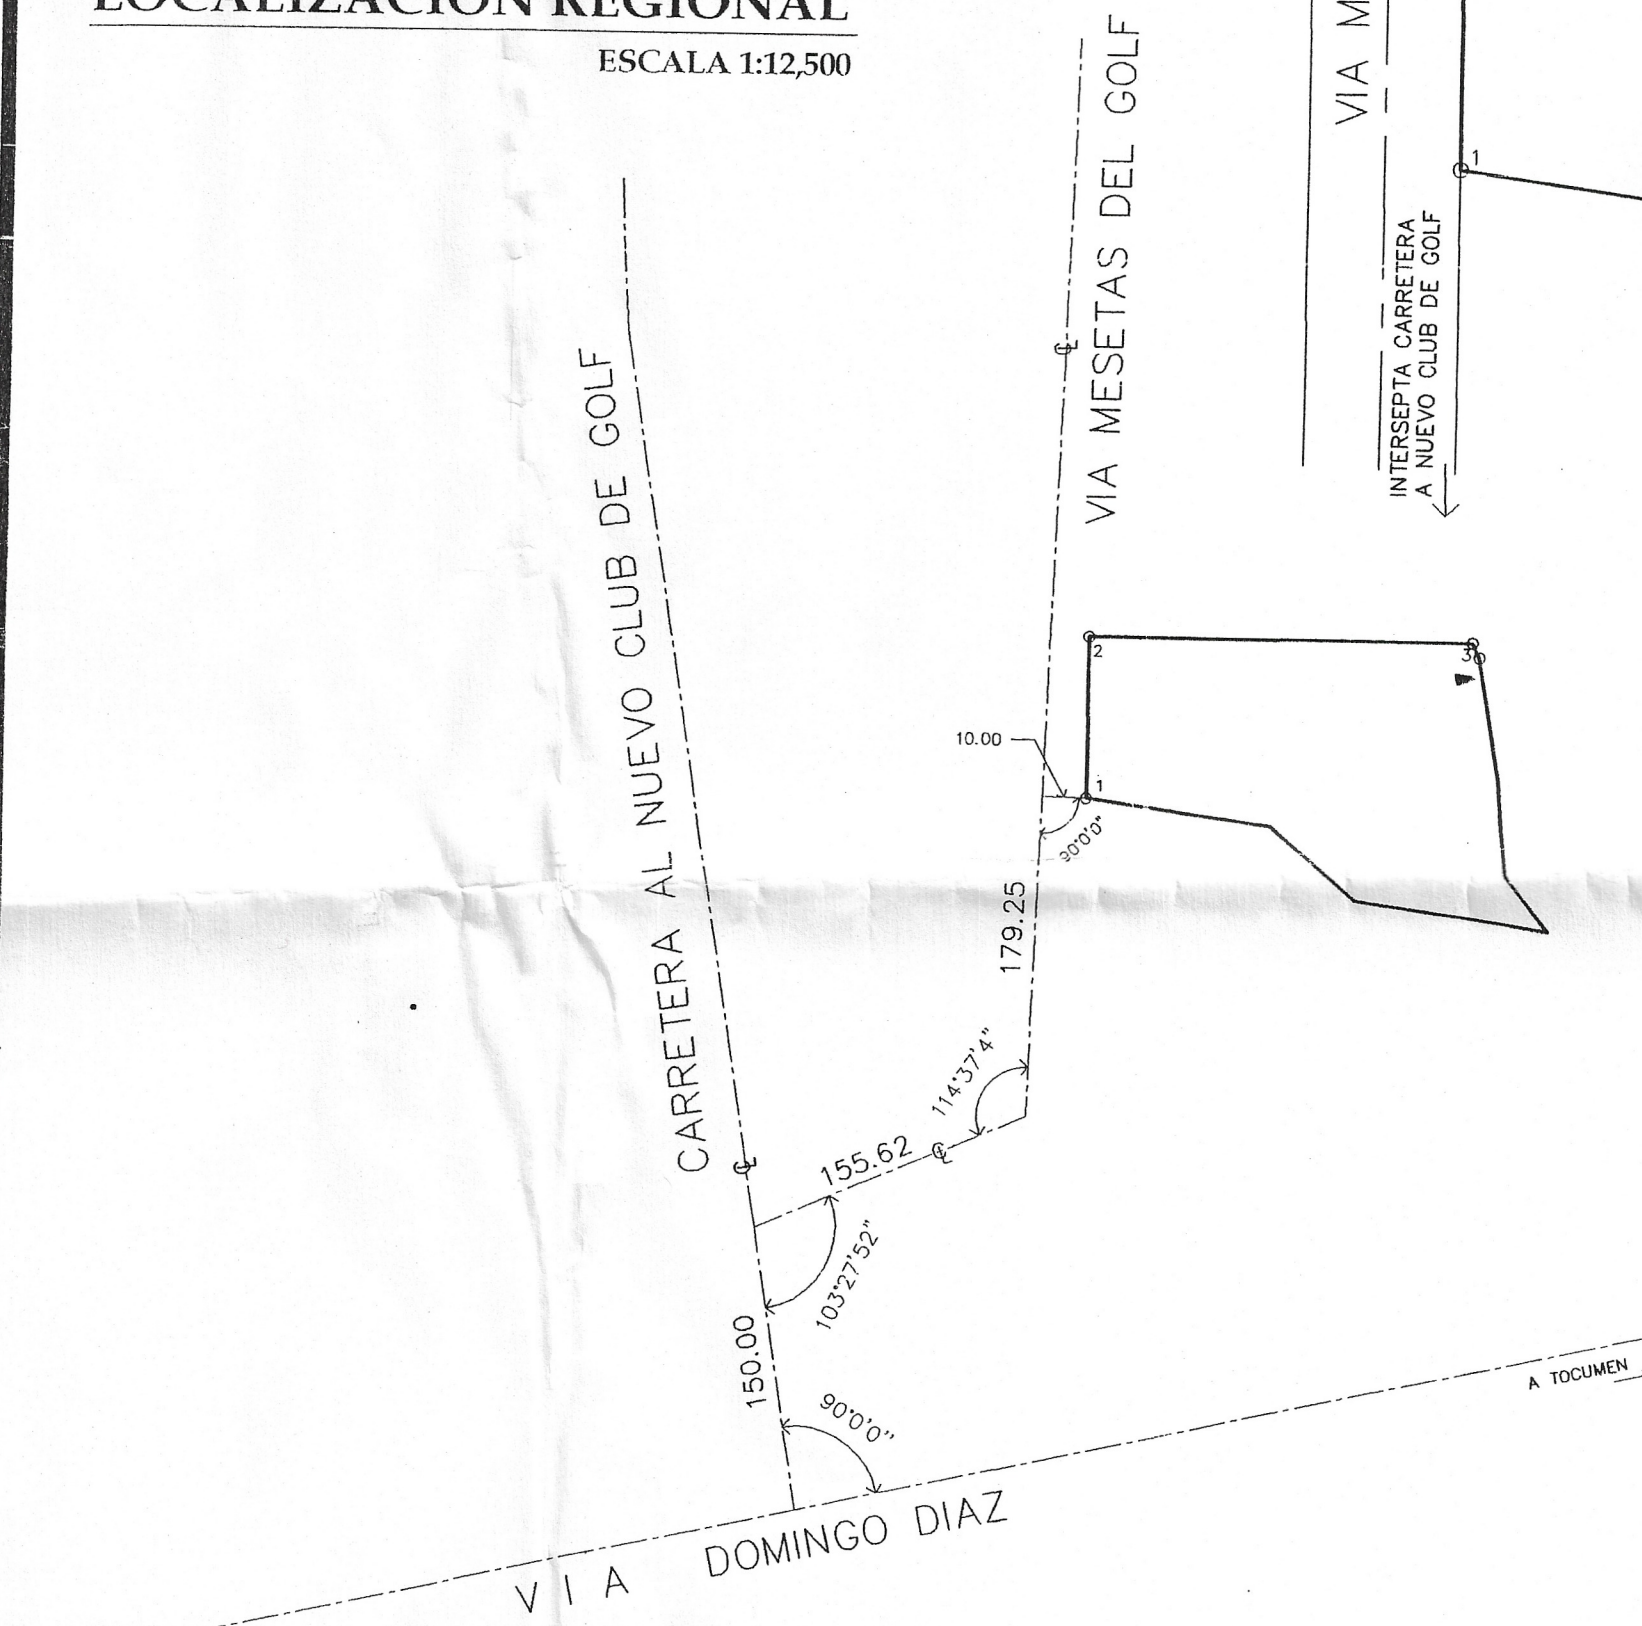

DETALLE DE AMARRE
ESCALA 1:3,000




RESTO DE LA FINCA N°42143, TOMO:1013, FOLIO:202,
PROPIEDAD DE CORINDAG, S.A.

RESTO DE LA FINCA N°42143, TOMO:1013, FOLIO:202,
PROPIEDAD DE CORINDAG, S.A.

MINISTERIO DE VIVIENDA
DIRECCION NACIONAL DE VENTANILLA UNICA
DEL ARRIAMIENTO DE SEGREGACION E INSCRIPCION
CERTIFICADO PARA EFECTUAR TRANSACCIONES
CON LOS LOTES DE LAS URBANIZACIONES
Segun la Ley No. 9 de 26 de mayo de 1973 y el Decreto Ejecutivo No. 36 de 31 de agosto de 1998, la Direccion Nacional de Ventanilla Unica certifica que los señores, dueños, han escrito los siguientes lotes:

CERTIFICADO No. 131 FECHA: 29-1-07
REGISTRADO POR: [Signature]
FUNCIONARIO NIV. VENTANILLA UNICA


ESCALA GRAFICA

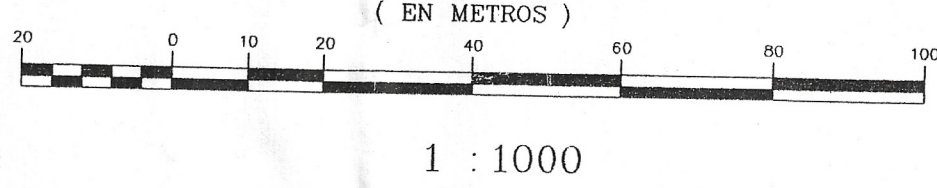


DATOS DE CAMPO		
ESTACION	DISTANCIA	RUMBO
1-2	85.00m	N00°08'36"W
2-3	203.49m	N89°51'24"E
3-4	8.74m	S29°37'55"E
4-5	66.00m	S09°52'55"E
5-6	29.50m	S04°44'55"E
6-7	25.80m	S07°01'55"E
7-8	37.43m	S38°26'55"E
8-9	103.97m	N81°50'44"W
9-10	60.50m	N49°16'53"W
10-1	99.09m	N82°09'53"W
AREA = 2Has+5,240.56m ²		

DETALLE DE AREA

AREA DE LA FINCA 42143 = 95Has+3,635.4566m²
AREA A SEGREGAR = 2Has+5,240.5600m²
RESTO LIBRE DE LA FINCA = 92Has+8,394.8966m²

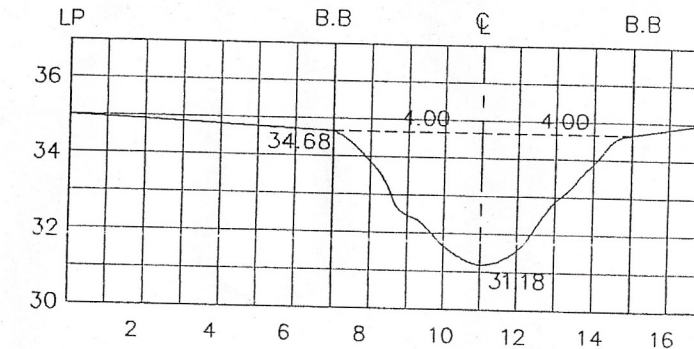

SECCION A
ESCALA VER. 1:100
ESCALA HOR. 1:200

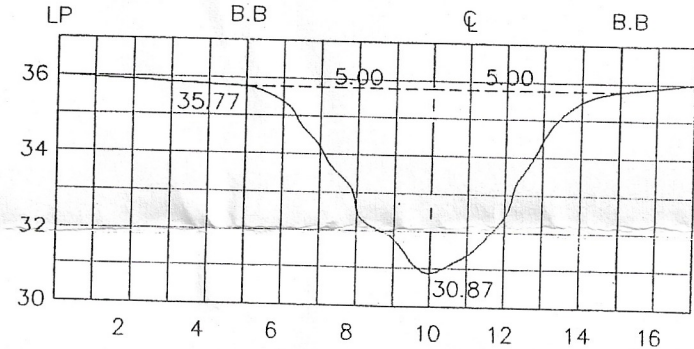

SECCION B
ESCALA VER. 1:100
ESCALA HOR. 1:200

- NOTAS:**
1. TODOS LOS PUNTOS ESTAN DEBIDAMENTE MONUMENTADOS CON VARILLAS DE ACERO Y CONCRETO.
 2. EL NORTE ES MAGNETICO.
 3. LA SERVIDUMBRE PLU-VIAL ES DE 5.00m MINIMO DEL BORDE SUPERIOR DE TALUD A LA LINEA DE PROPIEDAD.
 4. PLANO DE REFERENCIA # 81003-104164 DE MARZO 2004 # 81003-96620.

ES FIEL COPIA DE SU ORIGINAL
Fecha: 29-1-07
[Signature]
Dpto. de Cartografía

REPUBLICA DE PANAMA
MINISTERIO DE ECONOMIA Y FINANZAS
DIRECCION GENERAL DE CATASTRO Y BIENES PATRIMONIALES
PLANO No. 81009-109504
Correcto de conformidad con los Datos de Campo Presentados.
ART. 2 DEL LET. Q DE LA LEY DE 11 DE JUNIO DE 1973
REVALIDACION DEL PLAN DE 4 DE ABRIL DE 2005
PANAMA, 4 DE ENERO DE 2007
Aprobado: [Signature]
Registrado: [Signature]
Agricultor Oficial
Jefe del Dpto. de Cartografía

Plano No. 81009-109504
Superficie: 2 Has + 5240.56m²
Des. que afectó la mensura: RENE CORREA FIGUEROA
Papeles/medidas: [Signature]
Actuado: [Signature]
Calculado: [Signature]
Fecha: 4 DE ENERO DE 2007

NOTAS:
ESTA REVISION ES SOLO PARA EL TRAMITE DE SEGREGACION DE HOGAR CAMBIO DE USO DE SUELO DEBERA COPIARSE CON EL DECRETO EJECUTIVO 4759 DEL 16 DE MARZO DEL 2000
[Signature] 11/12/2006

SORMORAIN AMEGLIO DE DORATI
CED. 8-250-440
REPRESENTANTE LEGAL DE CORINDAG S.A.

REPUBLICA DE PANAMA

PROVINCIA DE PANAMA
CORREGIMIENTO DE RUFINA ALFARO
DISTRITO DE SAN MIGUELITO
LUGAR: BRISAS DEL GOLF

PLANO DEL GLOBO DE TERRENO QUE SERA SEGREGADO DE LA FINCA N°42143, TOMO:1013, FOLIO:202, PROPIEDAD DE CORINDAG, S.A., PARA FORMAR UNA FINCA APARTE.

LEVANTO: RENE CORREA	REVISO: RENE CORREA
CALCULO: RENE CORREA	ESCALA: 1:1000
DIBUJO: LEOPOLDO MATA	FECHA: NOVIEMBRE 2006

[Signature]
RENE CORREA FIGUEROA
INGENIERO EN TOPOGRAFIA
C.E. 11-11-11
C.E. 11-11-11

8102101-10116

81009-109504

1021-10116

12-1-2006