


PLANTA ARQUITECTONICA

ESCALA 1/125

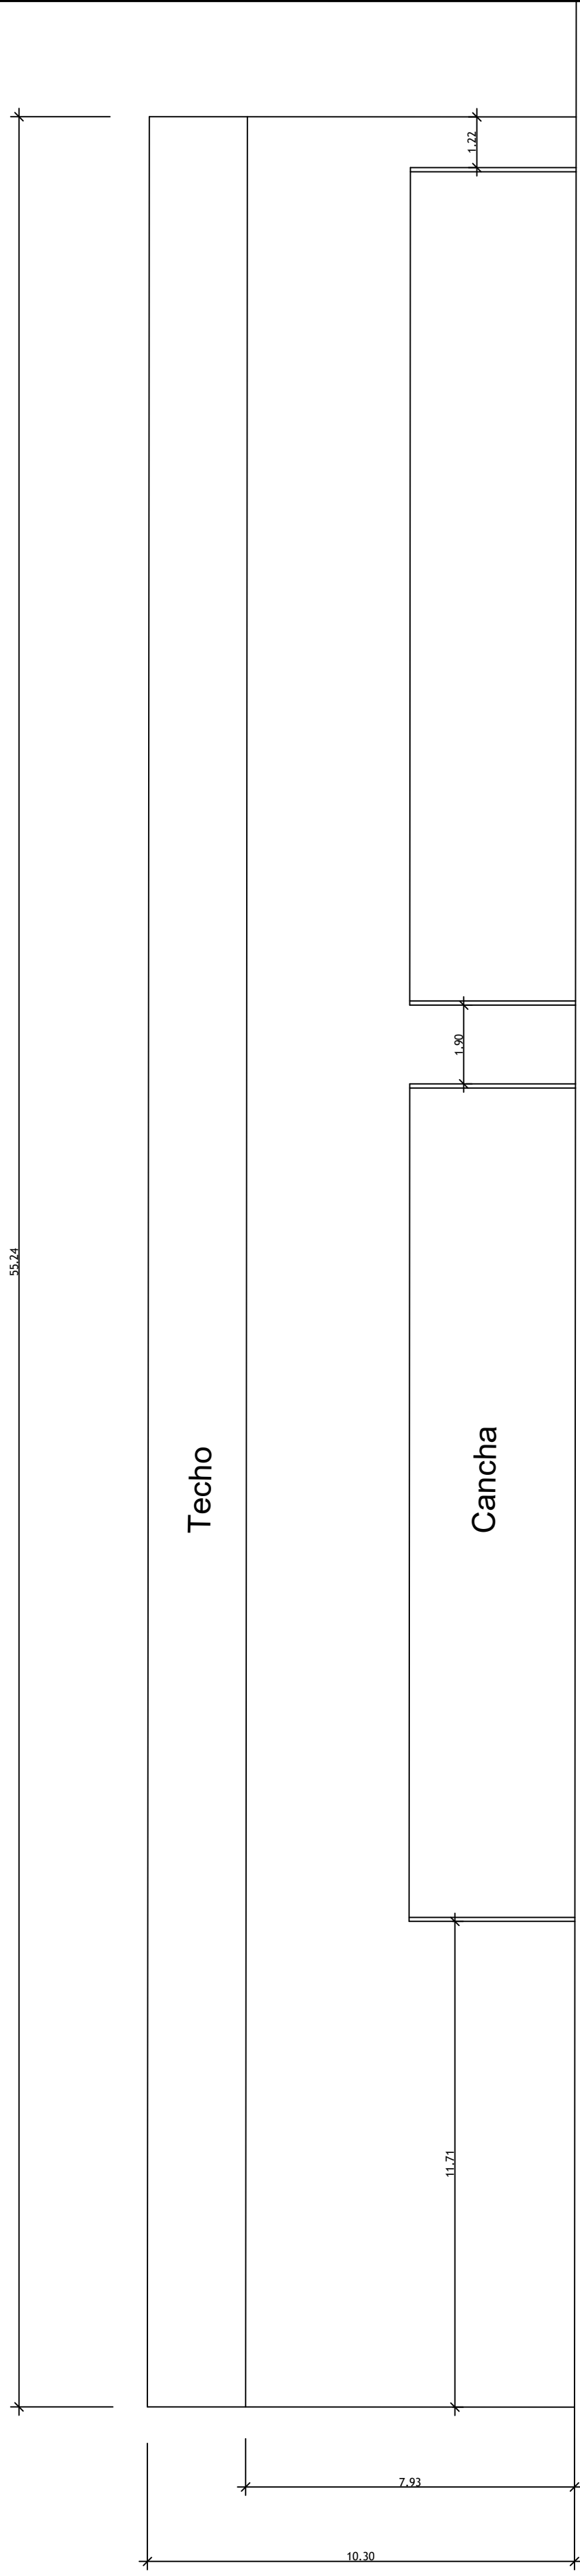

Lissette González	
Arquitecta Estructural	
ANTEPROYECTO	
TECHO SOBRE CANCHAS EXISTENTE	
PROPIEDAD DE: PROVIDENCE GROUP S.A. REF. LEGAL MONICA AMEGLIO CED. 8-274-640	
CONTENIDO: PLANTA ARQUITECTONICA	
UBICACION DEL PROYECTO: PROVINCIA: PANAMÁ CORREGIMIENTO: RUFINA ALFARO DISTRITO: SAN MIGUELITO LUGAR: BRISAS DEL GOLF	
DISEÑO: ARQUITECTA LISSETTE GONZÁLEZ	
CALCULO ESTRUCTURAL: ARQ. LISSETTE GONZÁLEZ	
CALCULO ELÉCTRICO:	CALCULO SANITARIO:
APROBADO: INGENIERIA MUNICIPAL	
ESCALA: SEÑALADAS	FECHA: NOVIEMBRE, 2021
HOJA: 3 DE: 03	

