

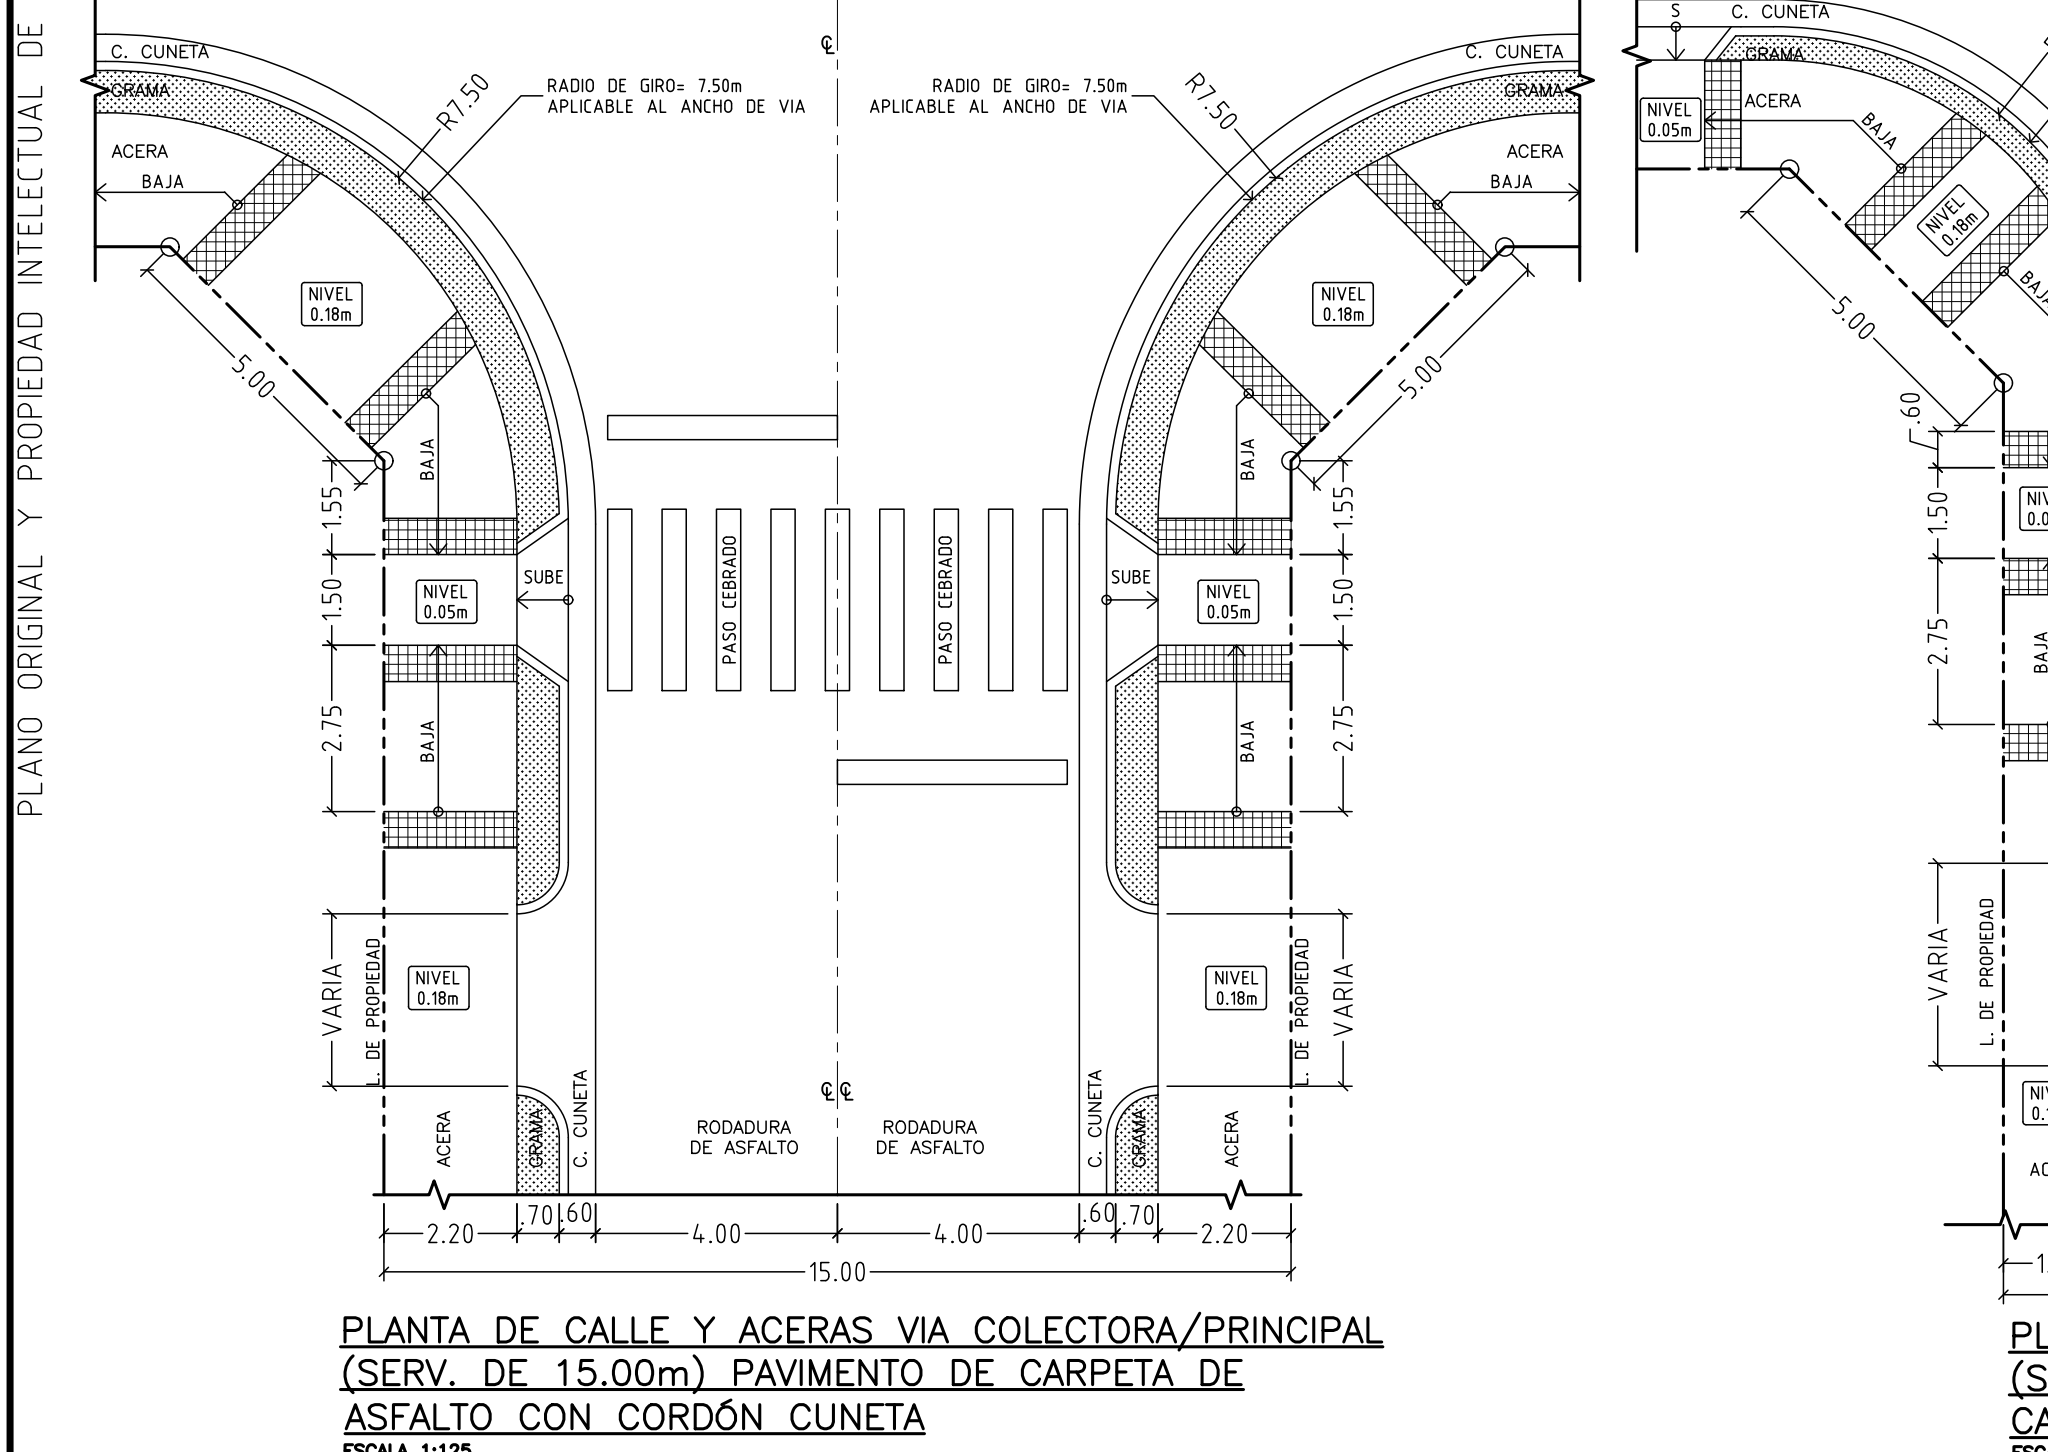


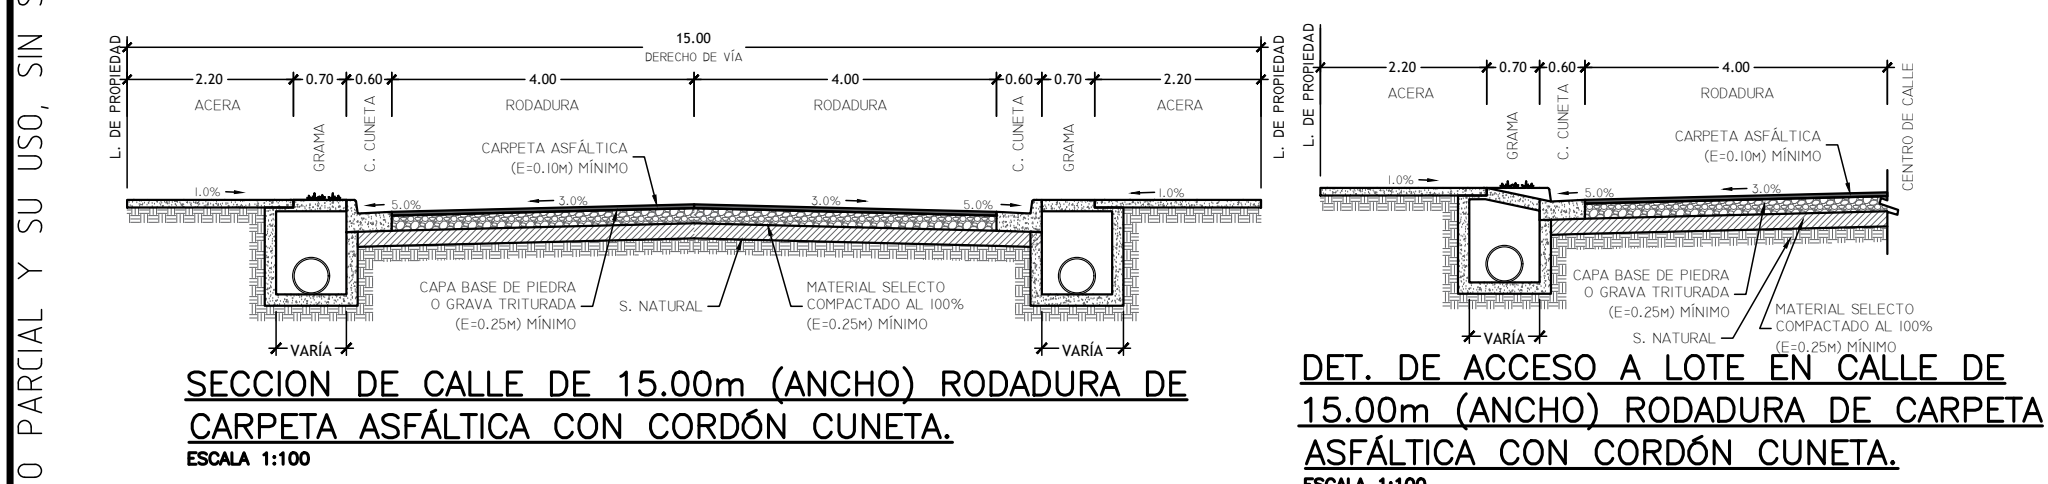

LOCALIZACIÓN REGIONAL

ESCALA: 1:5,000

FUNDAMENTOS LEGALES PARA EL DESARROLLO DE ESTE PROYECTO	
Decreto Ejecutivo N°150 De martes 16 de junio de 2020	Que deroga el Decreto Ejecutivo No. 36 de 31 de agosto de 1998 y actualiza el Reglamento Nacional de urbanizaciones, lotificaciones y parcelaciones, de aplicación en todo el territorio de la República de Panamá.
Decreto Ejecutivo N°306 del 31 de julio de 2020	Que subroga el Decreto Ejecutivo No. 30 de 15 de enero de 2019, que crea el Fondo Solidario de Vivienda (FSV) y deroga el Decreto Ejecutivo No. 50 de 31 de mayo de 2019 y el Decreto Ejecutivo No. 34 de 26 de junio de 2019.
Decreto Ejecutivo N°88 del 12 de noviembre de 2002	Por medio del cual se promulga la ley núm. 42, de 27 de agosto de 1998, por la cual se establece la equiparación de oportunidades para las personas con discapacidad.
Ley 60 de 12 de agosto de 1998	Por la cual se dictan medidas para promover la actividad deportiva.
Ley N°42 del 27 de agosto de 1998	Que establece la equiparación de oportunidades para las personas con discapacidad.
Ley No. 15 de martes 31 de mayo de 2016	Que reforma la Ley No. 42 de 1998, que establece la equiparación de oportunidades para las personas con discapacidad.
Resolución 360-2002 del 22 de julio 2002	Por la cual se crean los códigos de zona y normas de desarrollo urbano para el canal.
Resolución 44-A-13 de 8 de febrero de 2013	Por el cual se aprueba la reglamentación de acciones para urbanizaciones nuevas a nivel nacional.
Acuerdo Municipal N°5 de 22 de abril de 1981	"Por el cual se adoptan las normas y reglamento de desarrollo urbano para la ciudad de Chitré, elaborados por el Ministerio de Vivienda".
Resolución No.067 de 12 de abril de 2021	Que aprueba el Manual de Requisitos para la Revisión de Planos del Ministerio de Obras Públicas (MOP), tercera edición.
Resolución No.430-2020 de 25 de agosto de 2020	"Por la cual se reglamenta el Decreto Ejecutivo No. 306 de 31 de julio de 2020, que subroga el Decreto Ejecutivo No. 30 de 15 de enero de 2019, que crea el Fondo Solidario de Vivienda (FSV)".
Resolución N°366-2020 de 5 de agosto de 2020	"Por la cual se aprueban los códigos de zonificación para los proyectos habitacionales de interés social a nivel nacional".

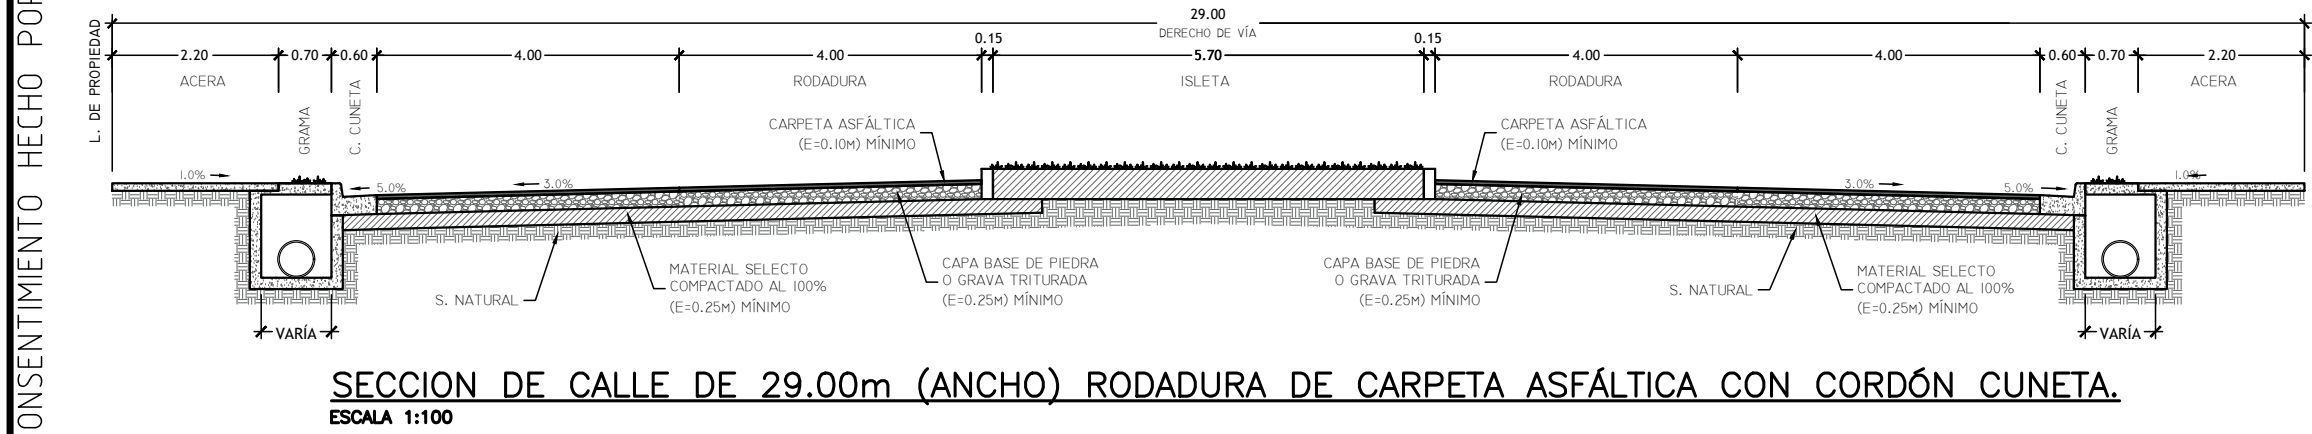





PAVIMENTO DE CARPETA DE ASFALTO CON CORDON CUNETA	
ESPECIFICACIONES MINIMAS PARA VIA LOCAL (SERV. DE 12.80m Y 13.60m)	
1. CARPETA ASFALTICA, (E=0.075m)	
A. PENDIENTE DE LA CORONA, 3%	
B. PENDIENTE DEL HOMBRO, 5%	
2. IMPRIMACION DE MATERIAL BITUMINOSO	
A. TAMARO MINIMO 12"	
B. COMPACTACION 100% (A.A.S.H.T.O. T-99)	
C. CBR (MINIMO 80%)	
SUB-BASE DE MATERIAL SELECTO, (E=0.20m)	
A. TAMARO MAXIMO DE 3"	
B. COMPACTACION 100% (A.A.S.H.T.O. T-99)	
C. CBR (MINIMO 30%)	
3. ALINEAMIENTO	
A. PENDIENTE MINIMA 1%	
B. PENDIENTE MAXIMA 12%	
ACERA	
A. HORMIGON DE 3,000 LBS/PLG ² A LA COMPRESION	
B. ESPESOR DE 0.10m.	
C. COMPACTACION DE SUB-RASANTE 90% (A.A.S.H.T.O. T-99).	
SUB-RASANTE DE LA VIA	
A. COMPACTACION DE LOS ULTIMOS 0.30m=100% (A.A.S.H.T.O. T-99)	
B. COMPACTACION DEL RESTO DEL RELEN= 95%	
8. PAVIMENTO DE LA VIA SEGUN A.A.S.H.T.O.	

CONEXION ENTRE LAS PRINCIPALES CALLES


CALLE FRANCISCO AUDIA CONEXION DIRECTA CON LA AVE. ROBERTO RAMIREZ DE DIEGO

LADO	RUMBO	DISTANCIA	PUNTO	UTM NORTE	UTM ESTE
1	N 73° 45' 07"	7.170	1	878786.274	560201.249
2	N 70° 30' 00"	18.210	2	878790.254	560208.131
3	S 94° 08' 53"	31.520	3	878793.570	560276.042
4	S 81° 53' 07"	33.610	4	878790.387	560307.398
5	N 80° 41' 07"	32.080	5	878795.101	560340.671
6	N 80° 20' 07"	28.120	6	878800.293	560372.328
7	N 83° 31' 07"	19.260	7	878814.211	560396.763
8	N 9° 31' 07"	23.350	8	878822.699	560414.052
9	S 31° 20' 12"	11.123	9	878835.974	560433.281
10	S 31° 43' 12"	11.737	10	878836.473	560438.046
11	N 50° 53' 00"	9.012	11	878816.489	560445.217
12	S 39° 57' 43"	326.838	12	878822.175	560452.208
13	N 40° 00' 00"	3.158	13	878806.862	560452.208
14	S 39° 53' 37"	40.587	14	878808.319	560469.797
15	S 66° 19' 22"	4.964	15	878548.320	560496.770
16	N 13° 45' 55"	1.777	16	878546.342	560492.224
17	S 69° 51' 21"	6.491	17	878548.068	560491.822
18	S 59° 06' 07"	34.850	18	878543.832	560485.707
19	S 63° 00' 00"	32.000	19	878539.313	560485.546
20	S 50° 21' 07"	7.100	20	878514.254	560426.829
21	S 57° 40' 46"	14.514	21	878509.724	560421.362
22	S 50° 50' 28"	33.121	22	878501.984	560409.097
23	S 54° 20' 54"	25.562	23	878481.049	560383.415
24	S 54° 41' 59"	14.009	24	878466.150	560362.644
25	S 70° 16' 04"	14.364	25	878468.024	560352.293
26	S 67° 13' 07"	21.276	26	878453.200	560337.690
27	N 11° 00' 53"	349.750	27	878444.966	560318.073


RES. ESPECIAL (R-E)

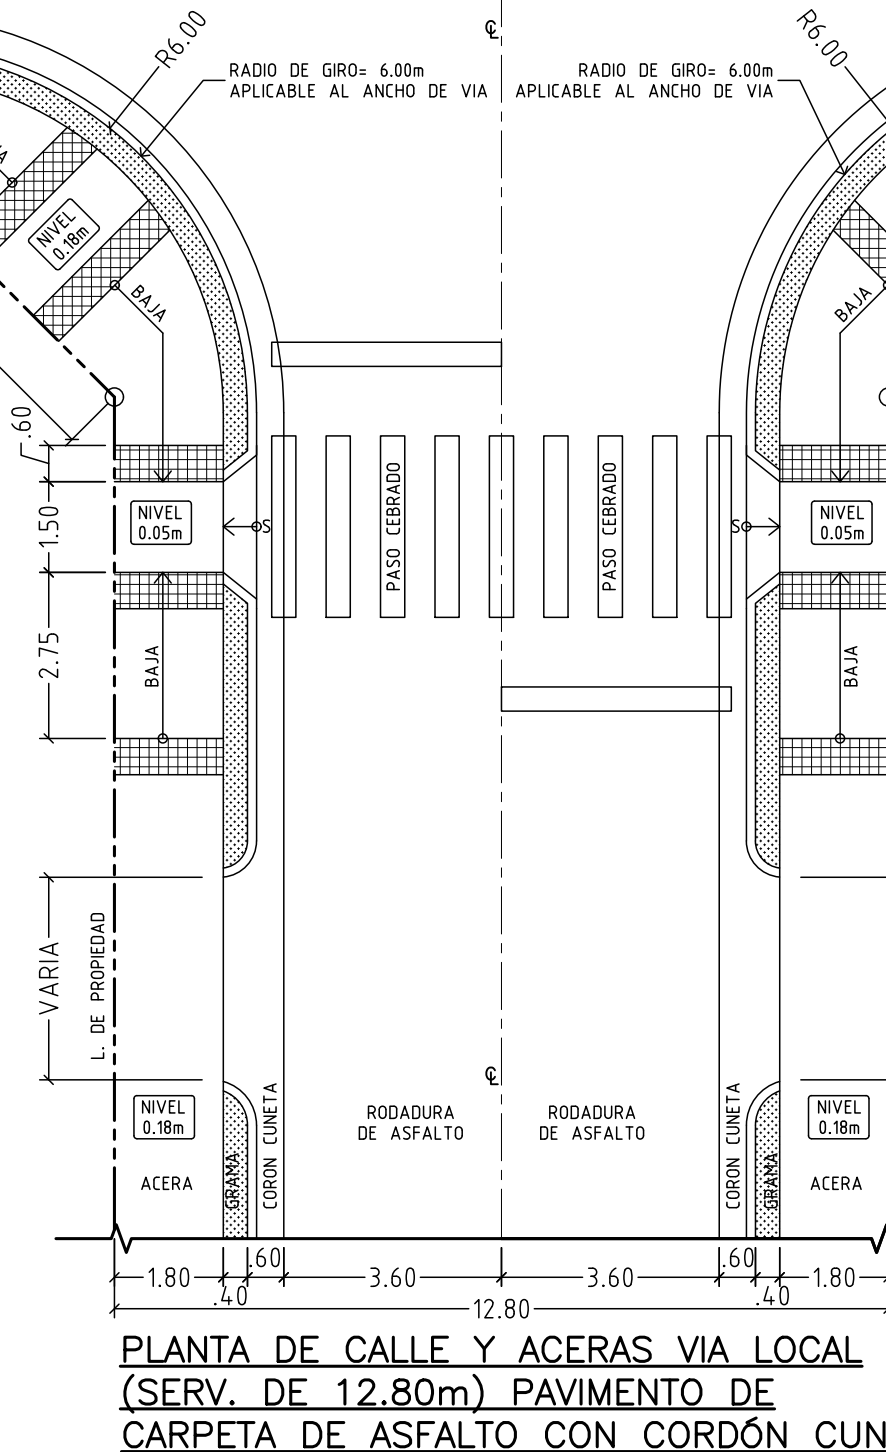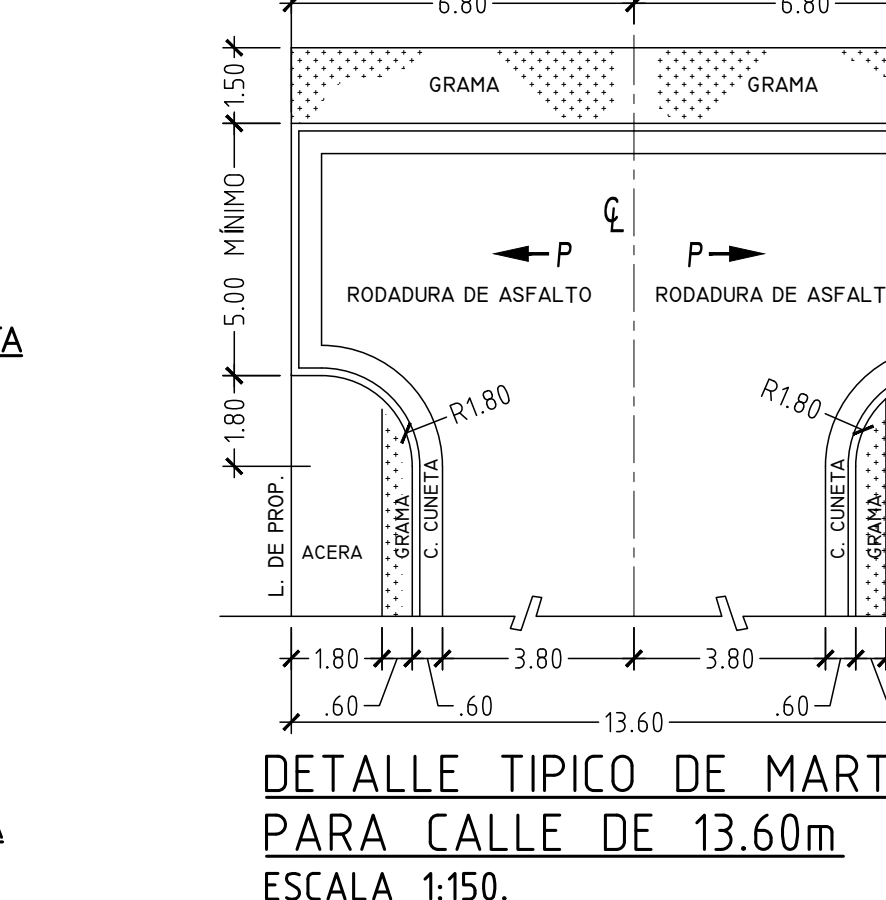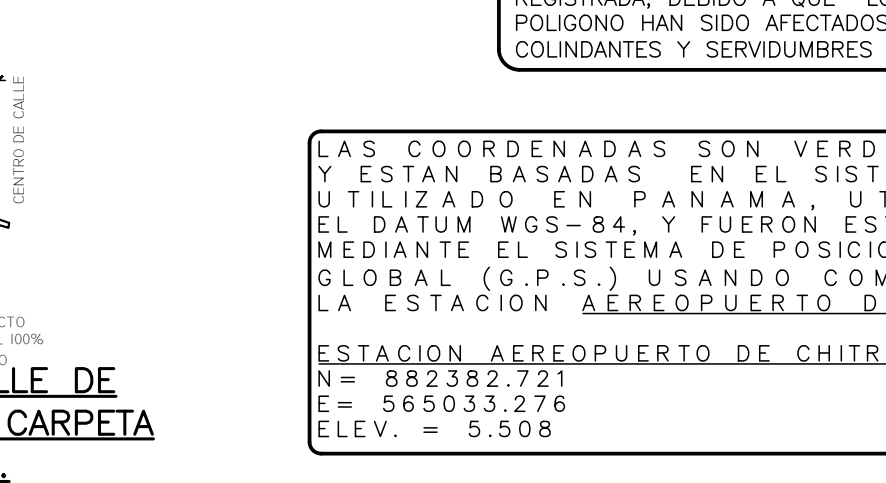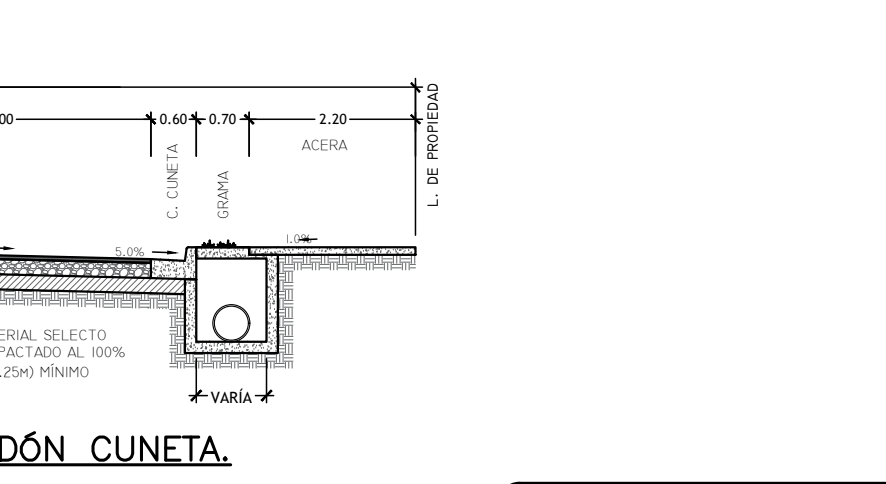

PAVIMENTO DE CARPETA DE ASFALTO CON CORDON CUNETA	
ESPECIFICACIONES MINIMAS PARA VIA COLECTORA/PRINCIPAL (SERV. DE 15.00m)	
1. CARPETA ASFALTICA, (E=0.10m)	
A. PENDIENTE DE LA CORONA, 3%	
B. PENDIENTE DEL HOMBRO, 5%	
2. IMPRIMACION DE MATERIAL BITUMINOSO	
A. TAMARO MINIMO 12"	
B. COMPACTACION 100% (A.A.S.H.T.O. T-99)	
C. CBR (MINIMO 80%)	
SUB-BASE DE MATERIAL SELECTO, (E=0.25m)	
A. TAMARO MAXIMO DE 3"	
B. COMPACTACION 100% (A.A.S.H.T.O. T-99)	
C. CBR (MINIMO 30%)	
3. ALINEAMIENTO	
A. PENDIENTE MINIMA 1%	
B. PENDIENTE MAXIMA 12%	
ACERA	
A. HORMIGON DE 3,000 LBS/PLG ² A LA COMPRESION	
B. ESPESOR DE 0.10m.	
C. COMPACTACION DE SUB-RASANTE 90% (A.A.S.H.T.O. T-99).	
SUB-RASANTE DE LA VIA	
A. COMPACTACION DE LOS ULTIMOS 0.30m=100% (A.A.S.H.T.O. T-99)	
B. COMPACTACION DEL RESTO DEL RELEN=95%	
8. PAVIMENTO DE LA VIA SEGUN A.A.S.H.T.O.	

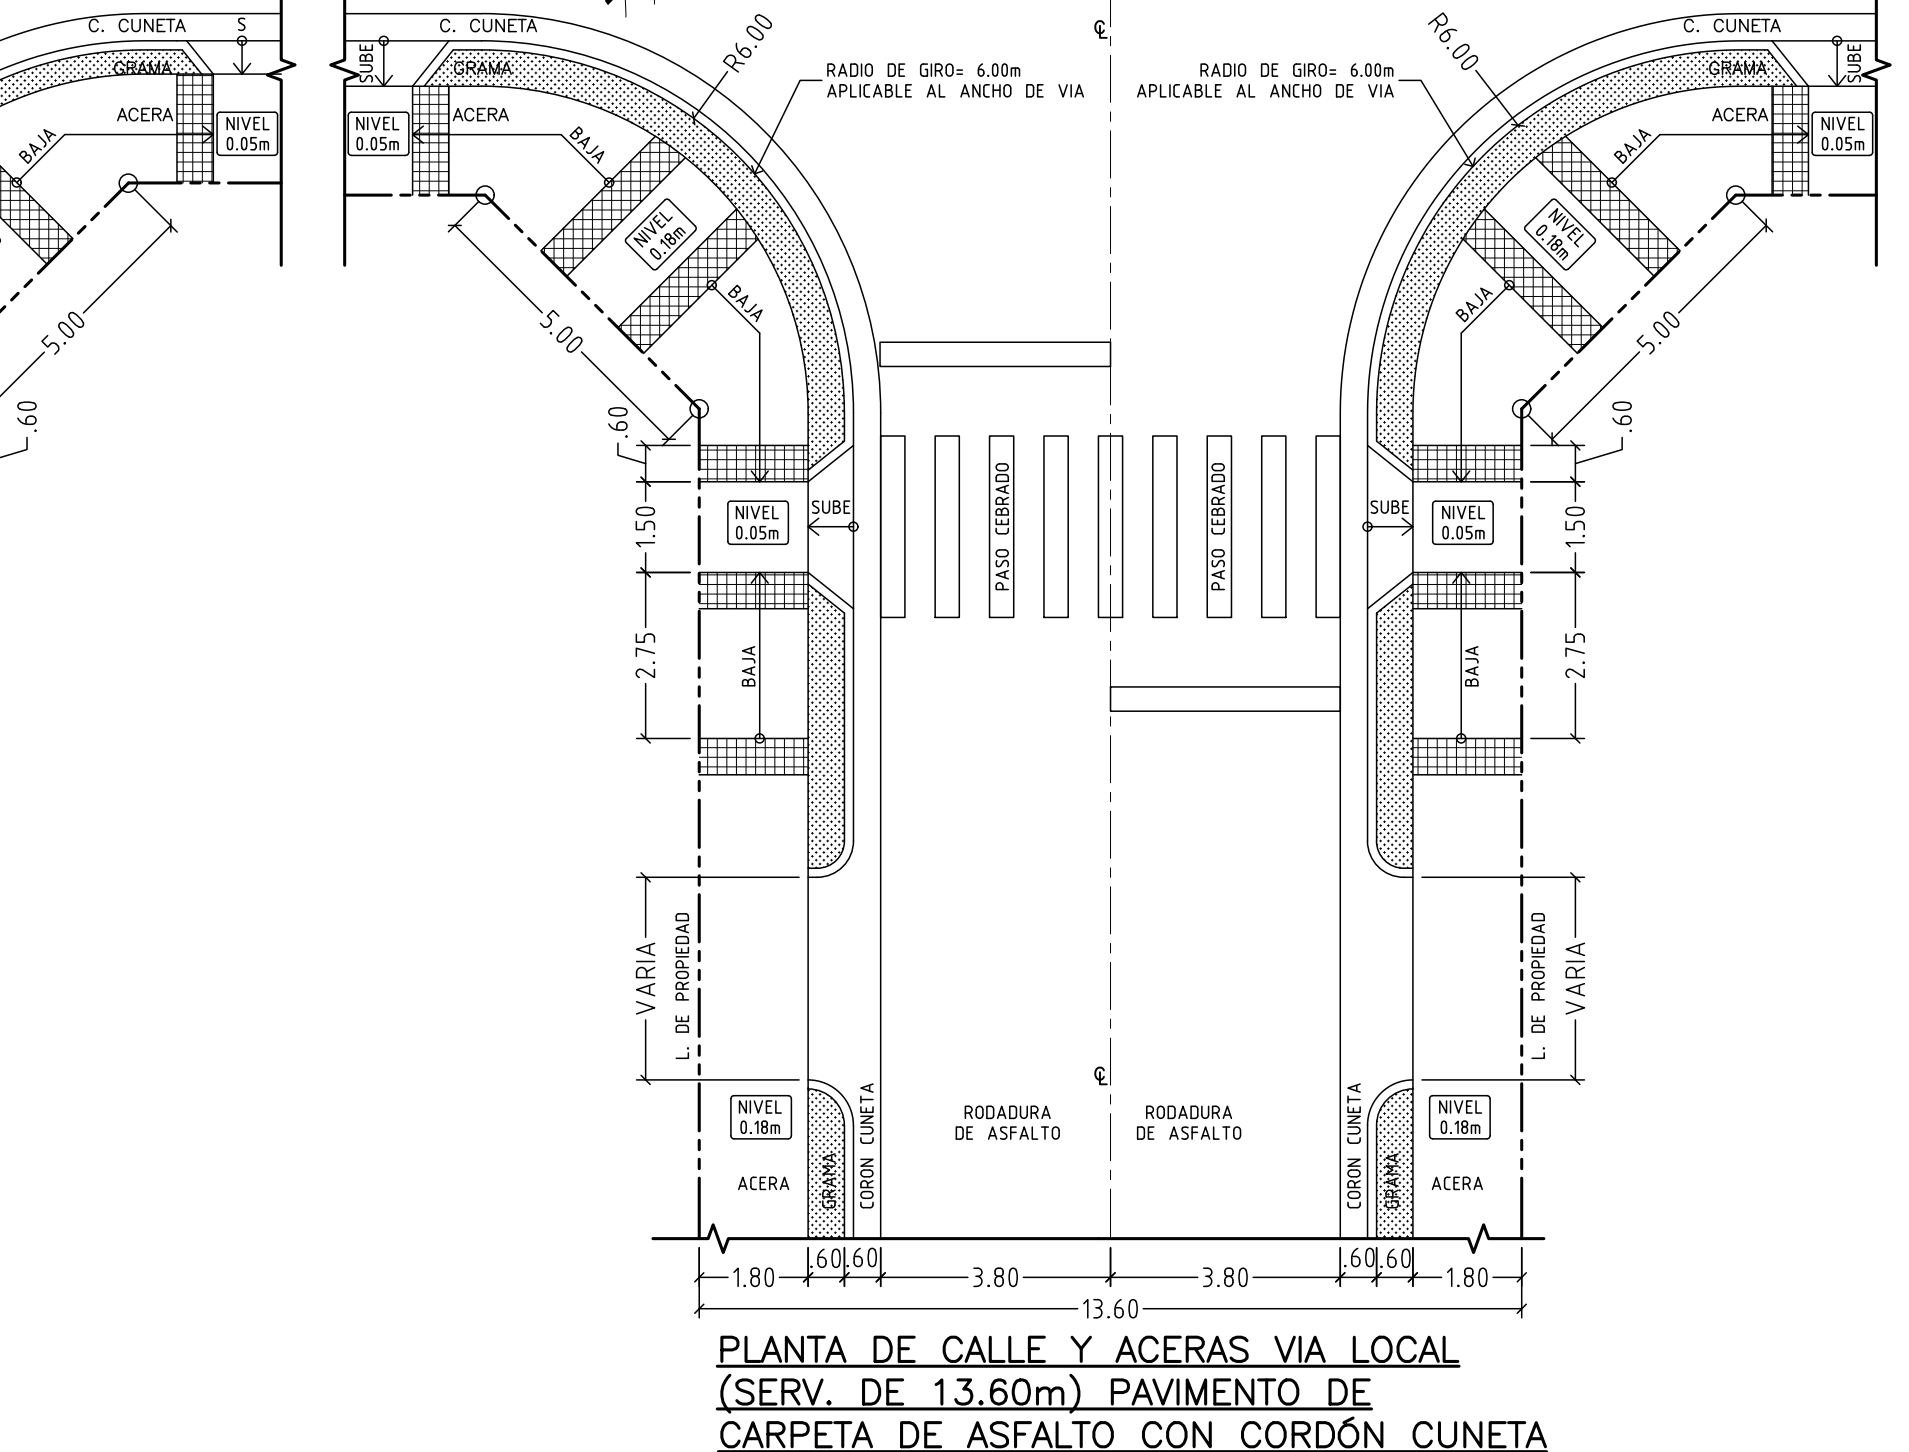

RESIDENCIAL ESPECIAL	
ACORDADO POR LA LEY DE 20 DE ABRIL DE 1981, ELABORADO POR EL MINISTERIO DE VIVIENDA.	
R-E	
Una vez aprobada la construcción, remodelación o modificación de edificios destinados a viviendas familiares, casas en hilera y para sus complementarios, tales como: cocinas, piscinas, escuelas, jardines de infancia, capillas, actividades culturales, recreativas, estacionamientos y pequeños locales comerciales y de servicio para atender las necesidades del área, siempre que dichos usos complementarios y sus estructuras no constituyan perjuicio a los vecinos o afecten en forma alguna el carácter residencial unifamiliar, familiar y en hilera de la zona.	
Nombre de Desarrollo:	
Densidad estimada:	
Área mínima de lotes:	
Área mínima de lotes:	
Fondo mínimo de lotes:	
Área mínima:	
Área de ocupación:	
Área libre:	
Área de construcción:	
Línea de construcción:	
Área de estacionamiento:	
Área de estacionamiento:	
Estacionamientos:	

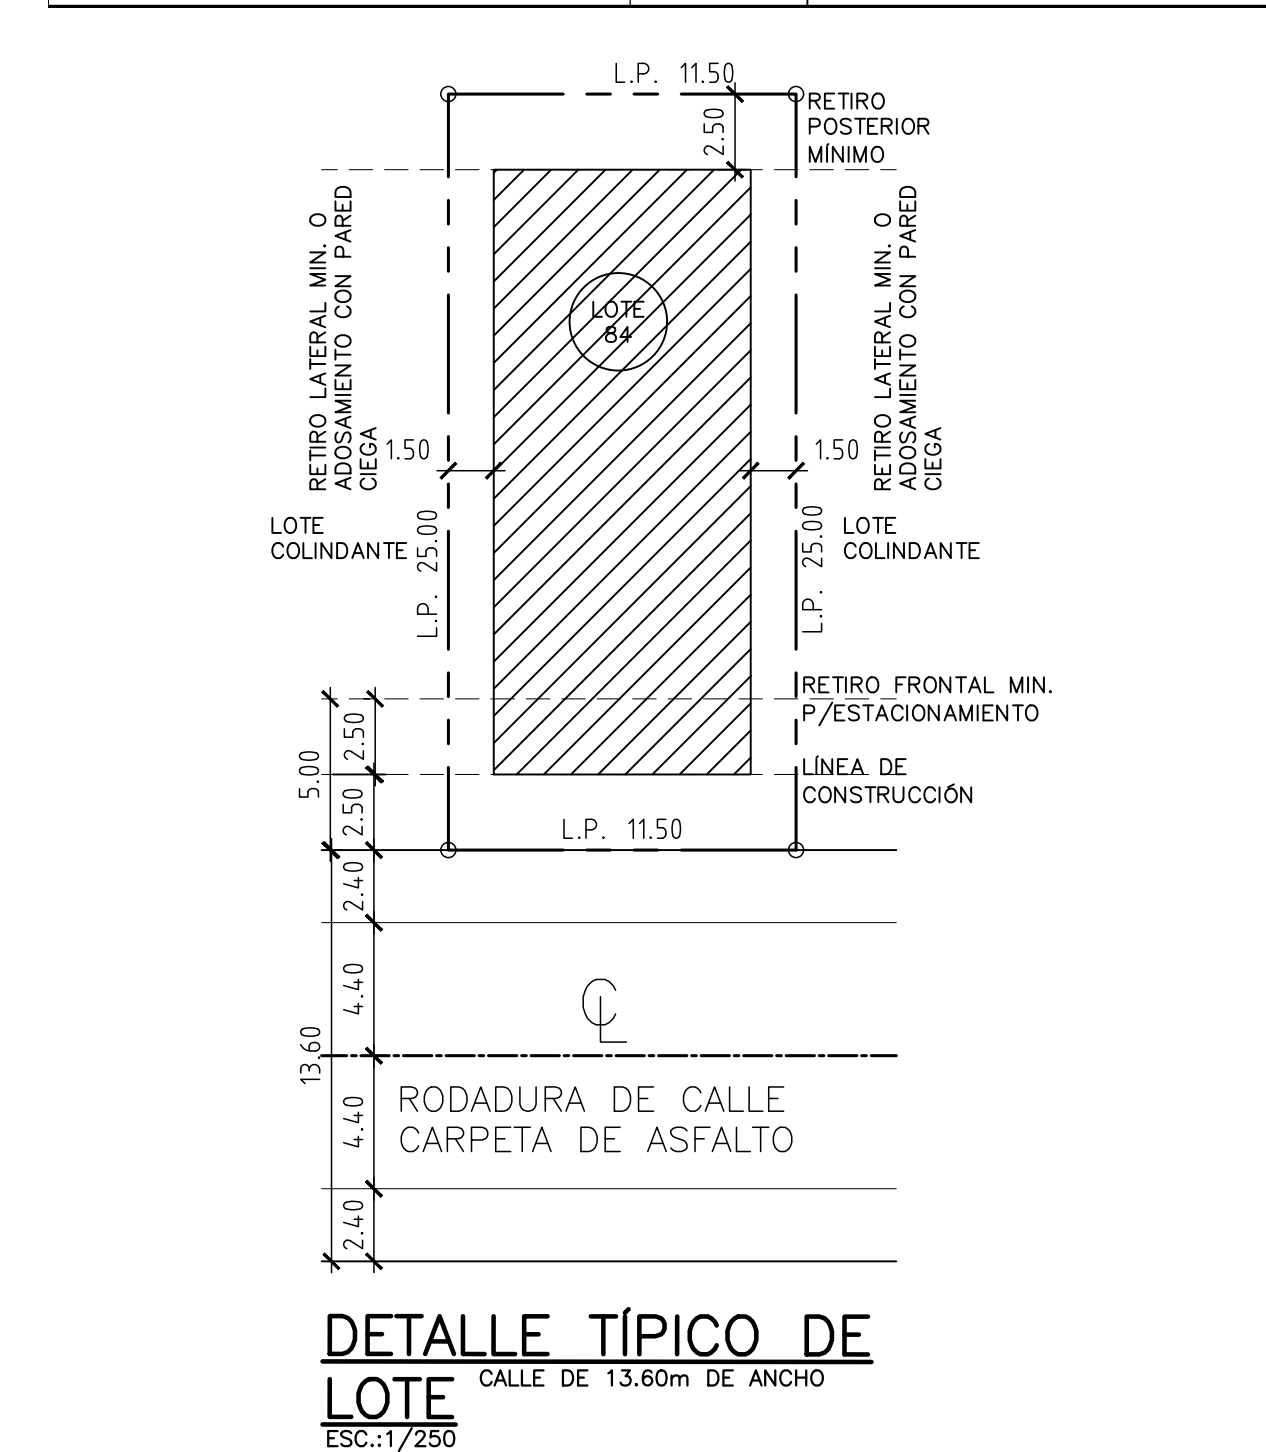

RESIDENCIAL PASEO DE LOS GUAYACANES

CUADRO DE AREA DTL	
LOTE	AREA
LOTE N1	345.11 m²
LOTE N2	345.11 m²
