

SECCION TIPICA: TABLESTACA


S/E

ETAPA A: PARA HINCADO QUE PERMITA DESPLANT

- 1. HINCAR TABLESTACA HASTA RECHAZO
 2. EXCAVAR SUELO EN LA PARTE DELANTERA DEL TABLESTACA HASTA 1.50m DE PROFUNDIDAD
 3. CONFORMAR ENROCADO
 4. CONFORMAR REJUELO DE ARENA EN LA PARTE TRASERA DEL TABLERESTACA

EN LOS CASOS QUE EL CONTROL DE EROSIÓN SEA MENOR A 1.50M, DEBE PREVALEZCER EL ENROCAD SOBRE EL TABLESTACA, COMO SIGUE:

1. EXCAVAR SUELO EN PARTE DELANTERA HASTA 1.50m DE PROFUNDIDAD
2. CONFORMAR ENROCAD

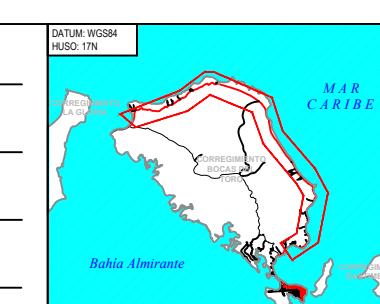

The diagram illustrates two scale bars. The top bar, labeled 'ESCALA HORIZONTAL 1:500', features a 3x3 grid of squares on the left, followed by a solid black segment, and then a white segment. Below the bar are numerical markings: 0, 5, 10, and 15. The bottom bar, labeled 'ESCALA VERTICAL 1:50', also features a 3x3 grid of squares on the left, followed by a solid black segment, and then a white segment. Below the bar are numerical markings: 0, 0.5, 1, and 1.5.

PROYECTO:

**CONSULTORÍA PARA EL DISEÑO URBANO DE LAS CALLES DE ISLA COLÓN,
CIRCUNVALACIÓN COSTERA LA FERIA - BOCA DE DRAGO - PLAYA BLUFF - PLAYA
PAUNCH, SISTEMA DE BOMBEO Y REMOZAMIENTO DEL PARQUE SIMÓN BOLÍVAR
PROVINCIA DE BOCAS DEL TORO**


TÍTULO DEL PLANO:

FASE B
PLAYA PAUNCH - BOCA DE DRAGO ORIENTE
DETALLE TÍPICO DE TABLESTACADO

FECHA: ENERO 2021

HOJA: 1 DE 1

PLANO: PLAN-PLAN - FB-LC-Costanera - (3)-PLAN-PLAN -
FB-LC-Costanera - (3)-PL1

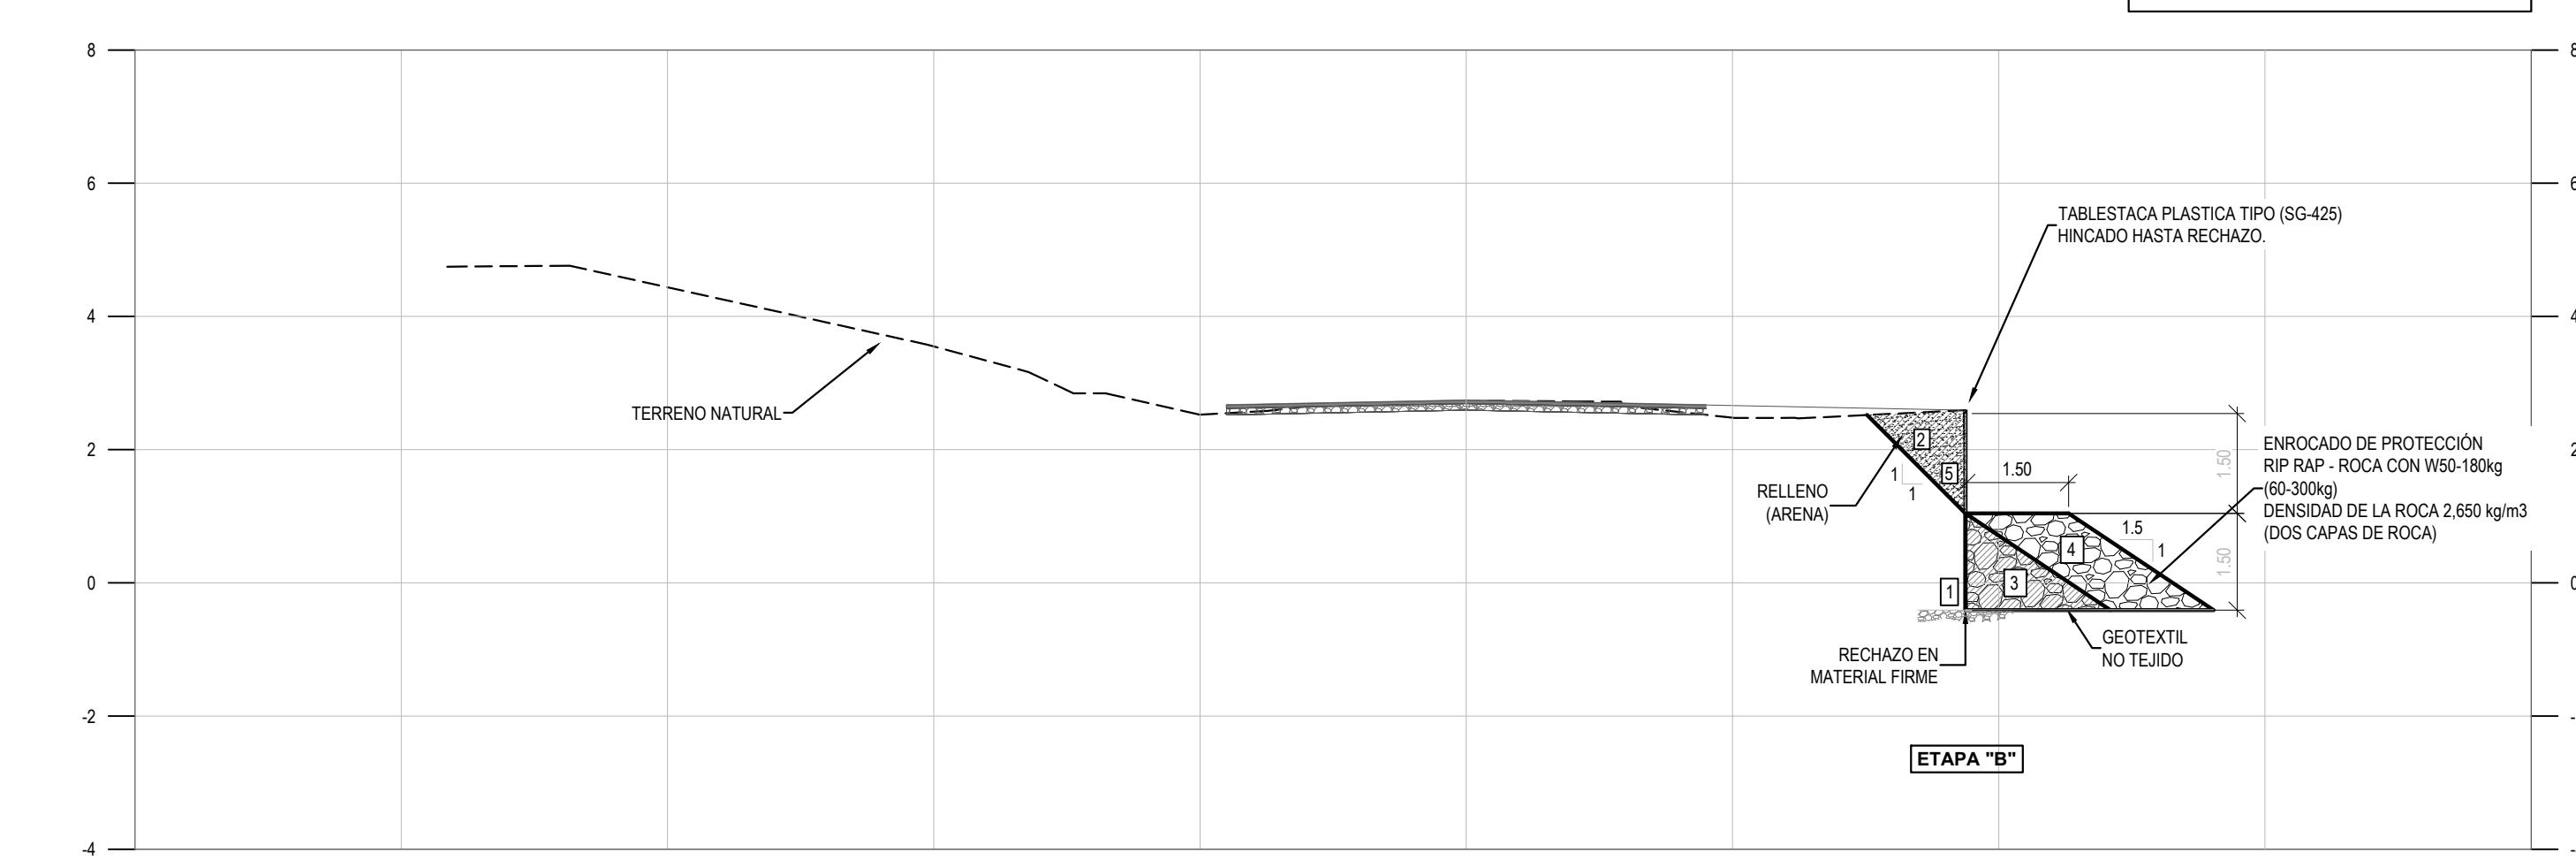

SECCION TIPICA: TABLA ESTÁNDAR

ETAPA B: PARA UNICADO QUE MATERIAL FIRME NO PERMITA EL DESPLANTE

- ETAPA B: PARA HINCADO QUE MATERIAL FIRME NO PERMITA EL**

 1. HINCAR TABLESTACA HASTA RECHAZO
 2. EXCAVAR SUELO EN PARTE TRASERA DEL TABLESTACA, PENDIENTE DE CORTE 1(H):1(V)
 3. EXCAVAR SUELO EN PARTE DELANTERA HASTA 1.50m DE PROFUNDIDAD

EN LOS CASOS QUE EL CONTROL DE EROSIÓN SEA MENOR A 1.50M, DEBE PREVALEZCER EL ENROCADO SOBRE EL TABLESTACA, COMO SIGUE:

1. EXCAVAR SUELO EN PARTE DELANTERA HASTA 1.50m DE PROFUNDIDAD
2. CONFORMAR ENROCADO
3. COLLOCAR DELANTERO DE ARENA EN LA PARTE TRASERA DEL TABLESTACA