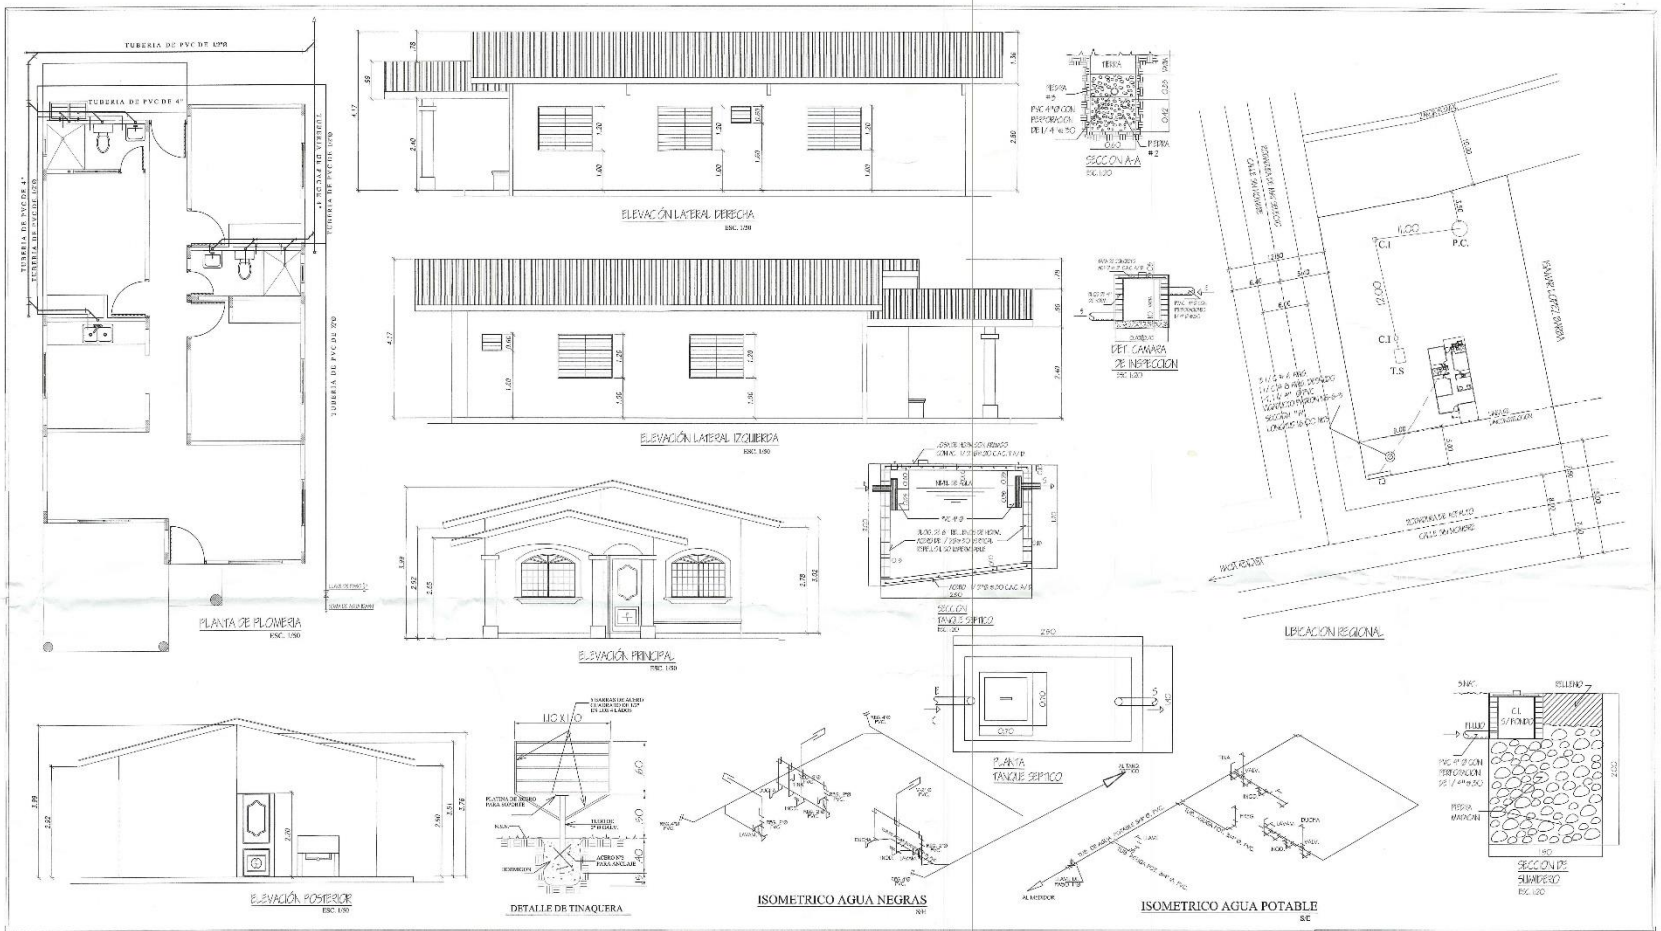

TOMAS E. HERNÁNDEZ M.
INGENIERO ELECTROMECÁNICO
Licencia No 3-086-024-018
Firma
Ley 15 del 26 de Enero de 1959
Junta Técnica de Ingeniería y Arquitectura

RAMÓN O. CASTILLO C.
INGENIERO CIVIL
Licencia N° 13-006-024
Firma
Ley 15 del 26 de Enero de 1959
Junta Técnica de Ingeniería y Arquitectura

JORGE GIOVANNI ORTEGA CASTILLO
ARQUITECTO
Licencia nº: 2012-042-1-180
Firma
Ley 15 del 26 de Enero de 1959
Junta Técnica de Ingeniería y Arquitectura

PLANO VISADO

PROYECTO: **RESIDENCIA UNIFAMILIAR**		
PROPIEDAD DE: ISAMAR LOPEZ BARBA UBICADO : LLANO BONITO . CORREG. CABECERA DISTRITO DE ATALAYA, PROV. DE VERAGUAS		
FINCA Nº 50427		
DISEÑO Y DIBUJO: ERIC DELGADO	ELECTRICIDAD	
CALCULO:	ESCALAS: INDICADAS	FECHA: DICIEMBRE 2017
PLOMERÍA:	HOJA: 3	DE: 3