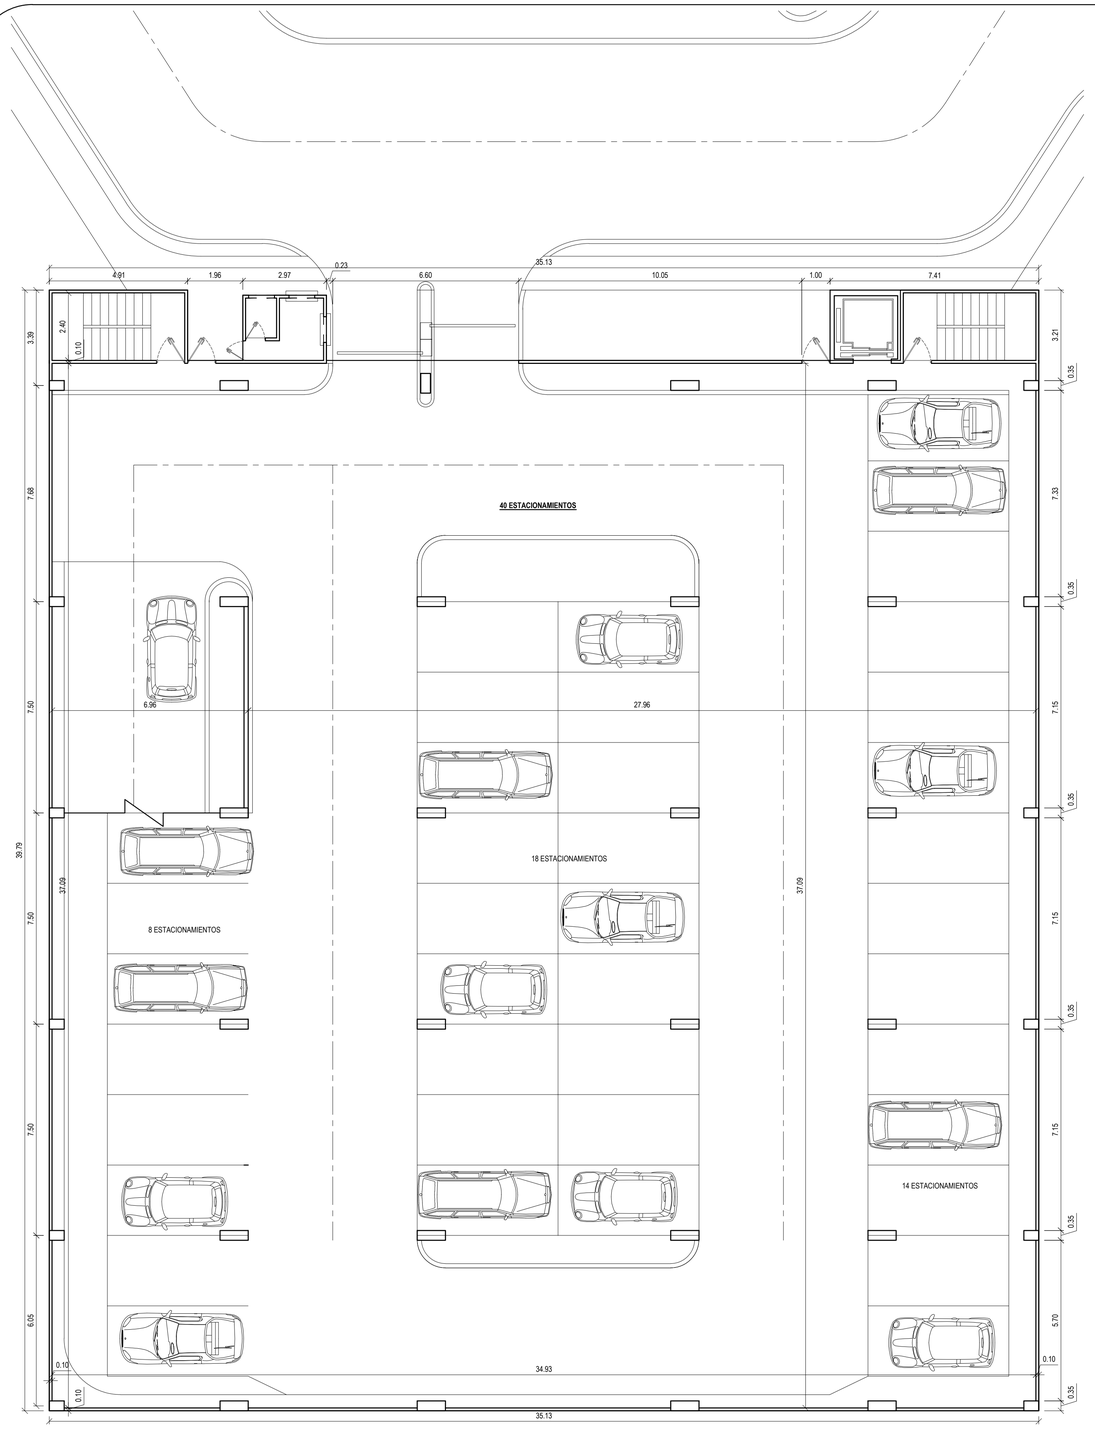

PLANTA BAJA TORRE ESTACIONAMIENTOS

A. CERRADA = 1,347.526 M2 40 ESTACIONAMIENTOS ESC.1/100
A. ABIERTA = 0.00 M2

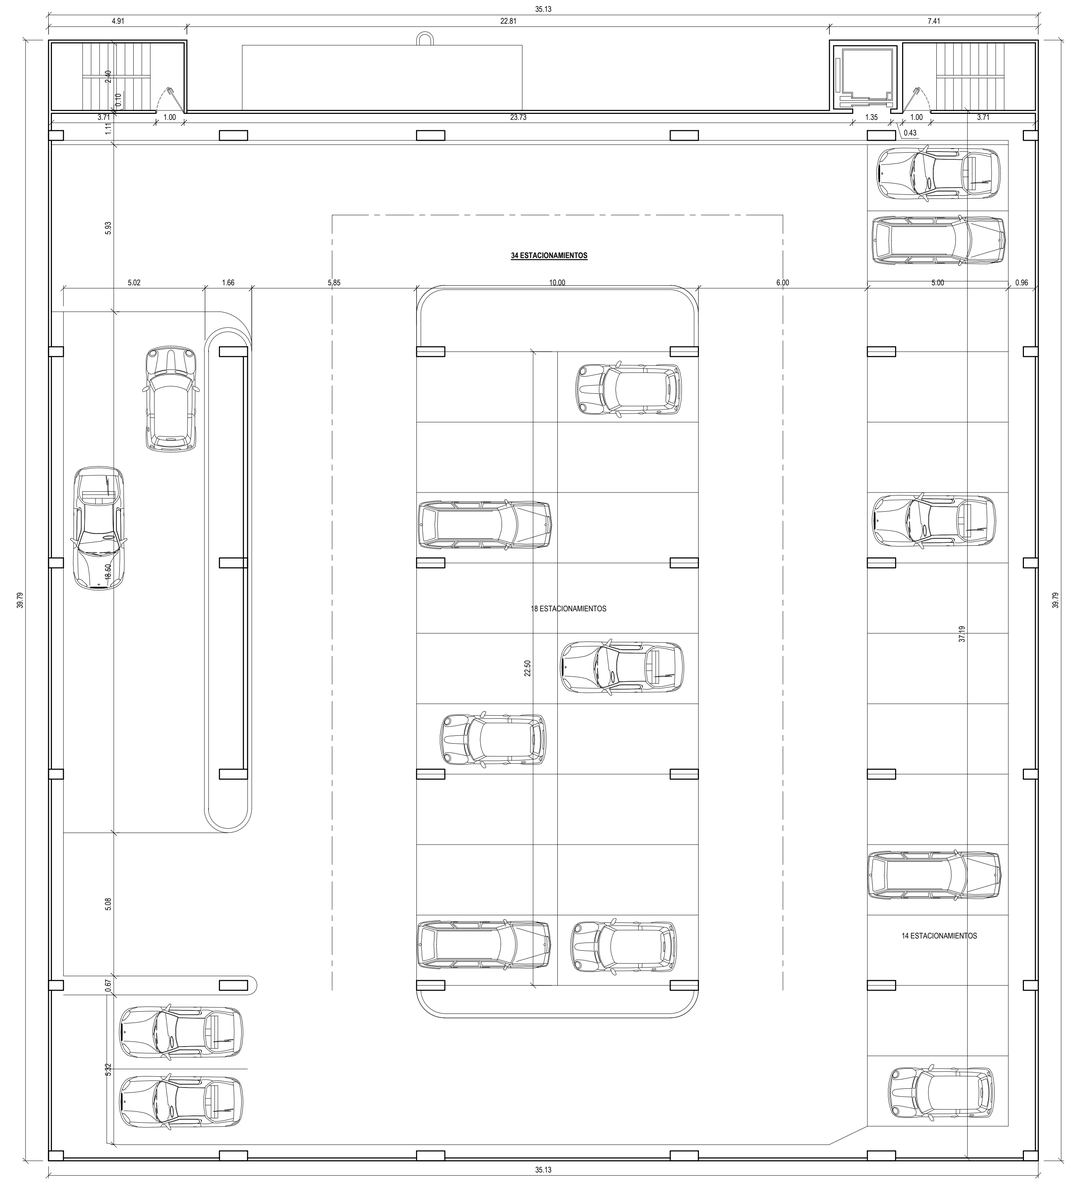

PLANTA TIPICA N. 100-200-300 TORRE ESTACIONAMIENTOS

A. CERRADA = 1340.660 M2 N100.34 ESTAC. N200.34 ESTAC. N300.34 ESTAC. = 102 ESTAC. ESC.1/100
A. ABIERTA = 0.00 M2

CHIRIQUI INVESTMENT 2431,S.A.

Carvajal y Asociados

ER CARVAJAL & ASOCIADOS,S.A.
ADMINISTRACION, DISEÑO, DESARROLLO Y INTERVENTORES

REVISADO: ARQ. ER CAVAJAL
REVISIÓN: ARQ. ERIC DELGADO

PROYECTO: PLANO ANTEPROYECTO
PROPIEDAD: CHIRIQUI INVESTMENT 2431, S.A.
UBICACIÓN: AVE. OBALDIA, SANTA CRUZ, CORREGIMIENTO DE DAVID, DISTRITO DE DAVID, PROVINCIA DE CHIRIQUI

Cálculo: ING C. QUINTERO
Dibujo: ARQ. ERIC DELGADO
Escala: INDICADA
N° Hojas: ANT-6/
Fecha: FEB-22

OBRA ORIGINAL Y PROPIEDAD INTELECTUAL DE CHIRIQUI INVESTMENT, S.A. PROHIBIDA REPRODUCCIÓN TOTAL O PARCIAL DEL CONTENIDO Y EL SIN CONSENTIMIENTO. LEY DE DERECHO DE AUTOR DEL ESCRITO. 8 DE AGOSTO DE 1994.

FIRMA DEL PROPIETARIO O REPRESENTANTE LEGAL

DIRECCION DE OBRAS Y CONSTRUCCIONES MUNICIPALES

CONTENIDO:
PLANTA ARQUITECTONICA DE EDIFICIO DE ESTACIONAMIENTO (NIVEL 000-100@300)