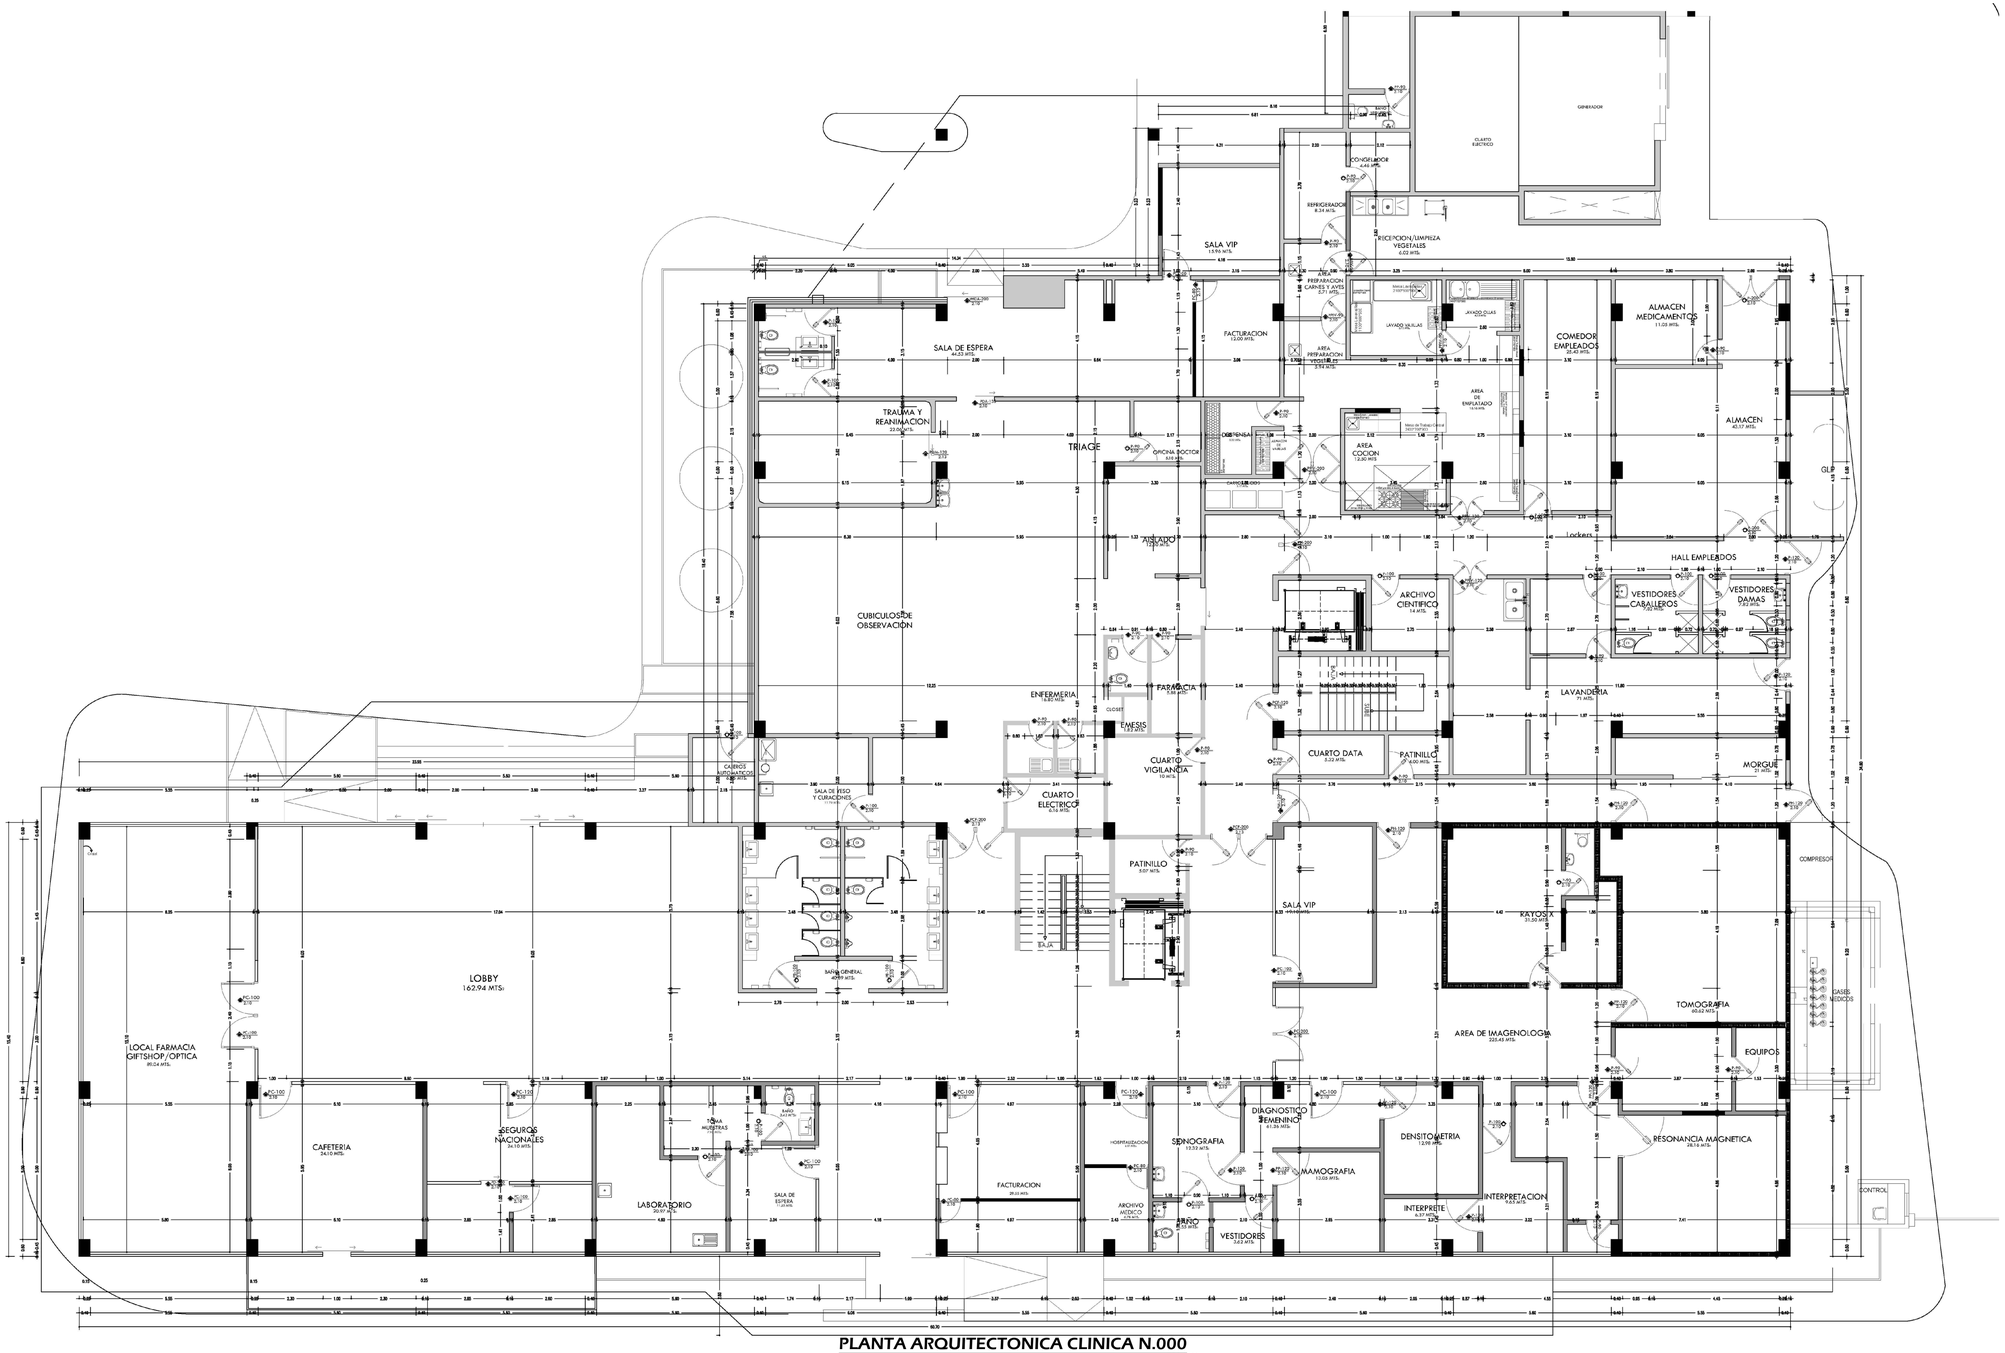

PLANTA ARQUITECTONICA CLINICA N.000

ESC:1/100

CHIRIQUI INVESTMENT 2431,S.A.

ER CARVAJAL & ASOCIADOS,S.A.
ADMINISTRACIÓN, DISEÑOS, DESARROLLO E INTERVENTORÍA

REVISADO: ARQ. ER CAVAJAL
REVISIÓN: ARQ. ERIC DELGADO

PROYECTO: PLANO ANTEPROYECTO
PROPIEDAD: CHIRIQUI INVESTMENT 2431, S.A.

Cálculo: ING. C. QUINTERO
Dibujo: ARQ. ERIC DELGADO
Escala: INDICADA
Nº Hojas: ANT-10/
Fecha: FEB-22

UBICACIÓN: AVE. CIBALDA, SANTA CRUZ, CORREGIMIENTO DE DAVID, DISTRITO DE DAVID, PROVINCIA DE CHIRIQUI

OBRA ORIGINAL Y PROPIEDAD INTELECTUAL DE CHIRIQUI INVESTMENT, S.A. PROHIBIDA REPRODUCCIÓN TOTAL O PARCIAL DEL CONTENIDO Y EL CONSENTIMIENTO SIN ESCRITO, DE LEY DERECHO DE AUTOR DEL 8 DE AGOSTO DE 1994.

FIRMA DEL PROPIETARIO O REPRESENTANTE LEGAL

DIRECCION DE OBRAS Y CONSTRUCCIONES MUNICIPALES

CONTENIDO:
PLANTA ARQUITECTONICA DE LA CLINICA NIVEL 000