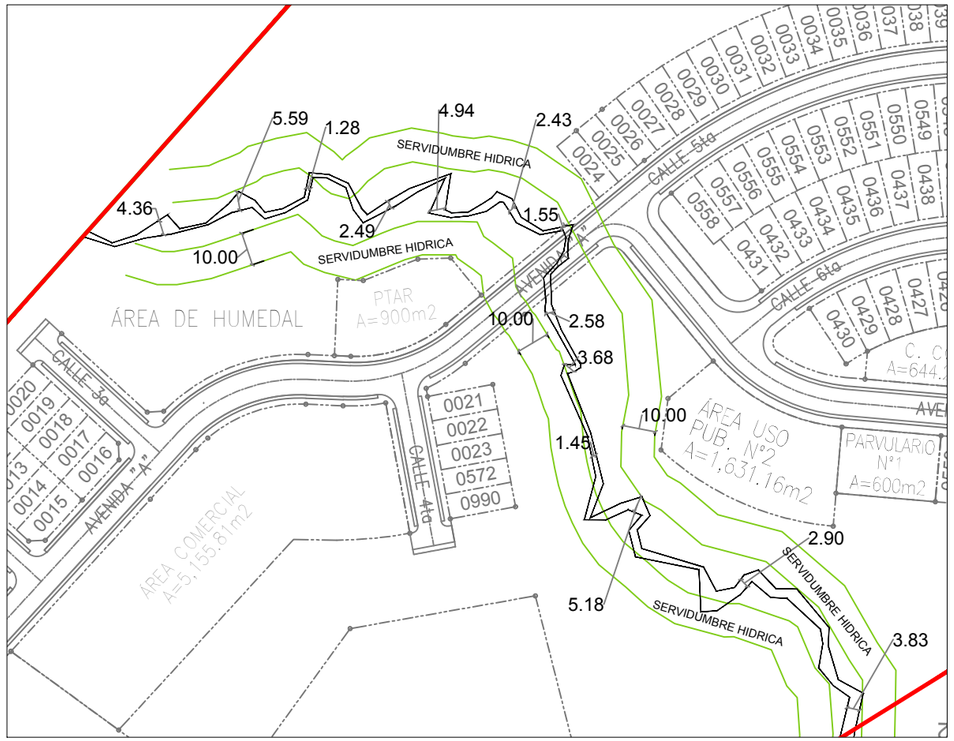

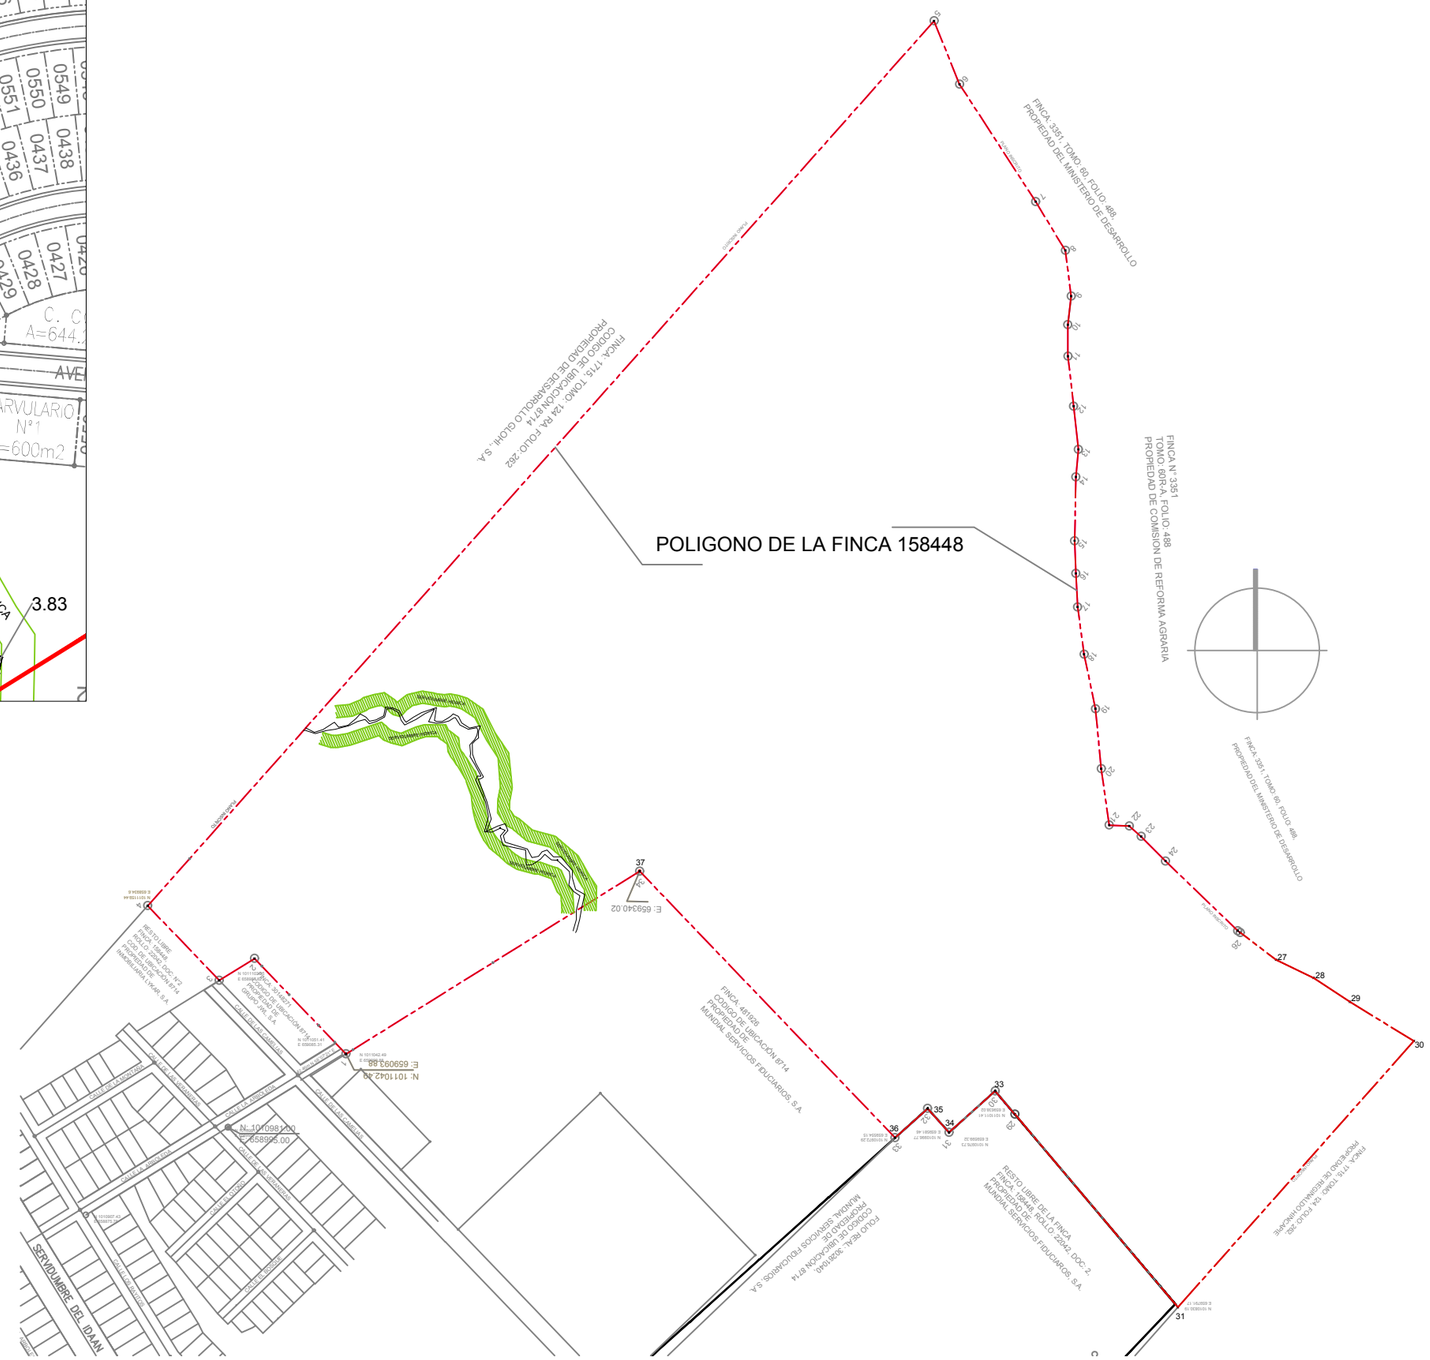

PROYECTO: SENDEROS DEL CHAGRES

DESCRIPCION: ANCHO A LO LARGO DEL CAUCE DE QUEBRADA S/N

GRAN AMANECER, S. A.