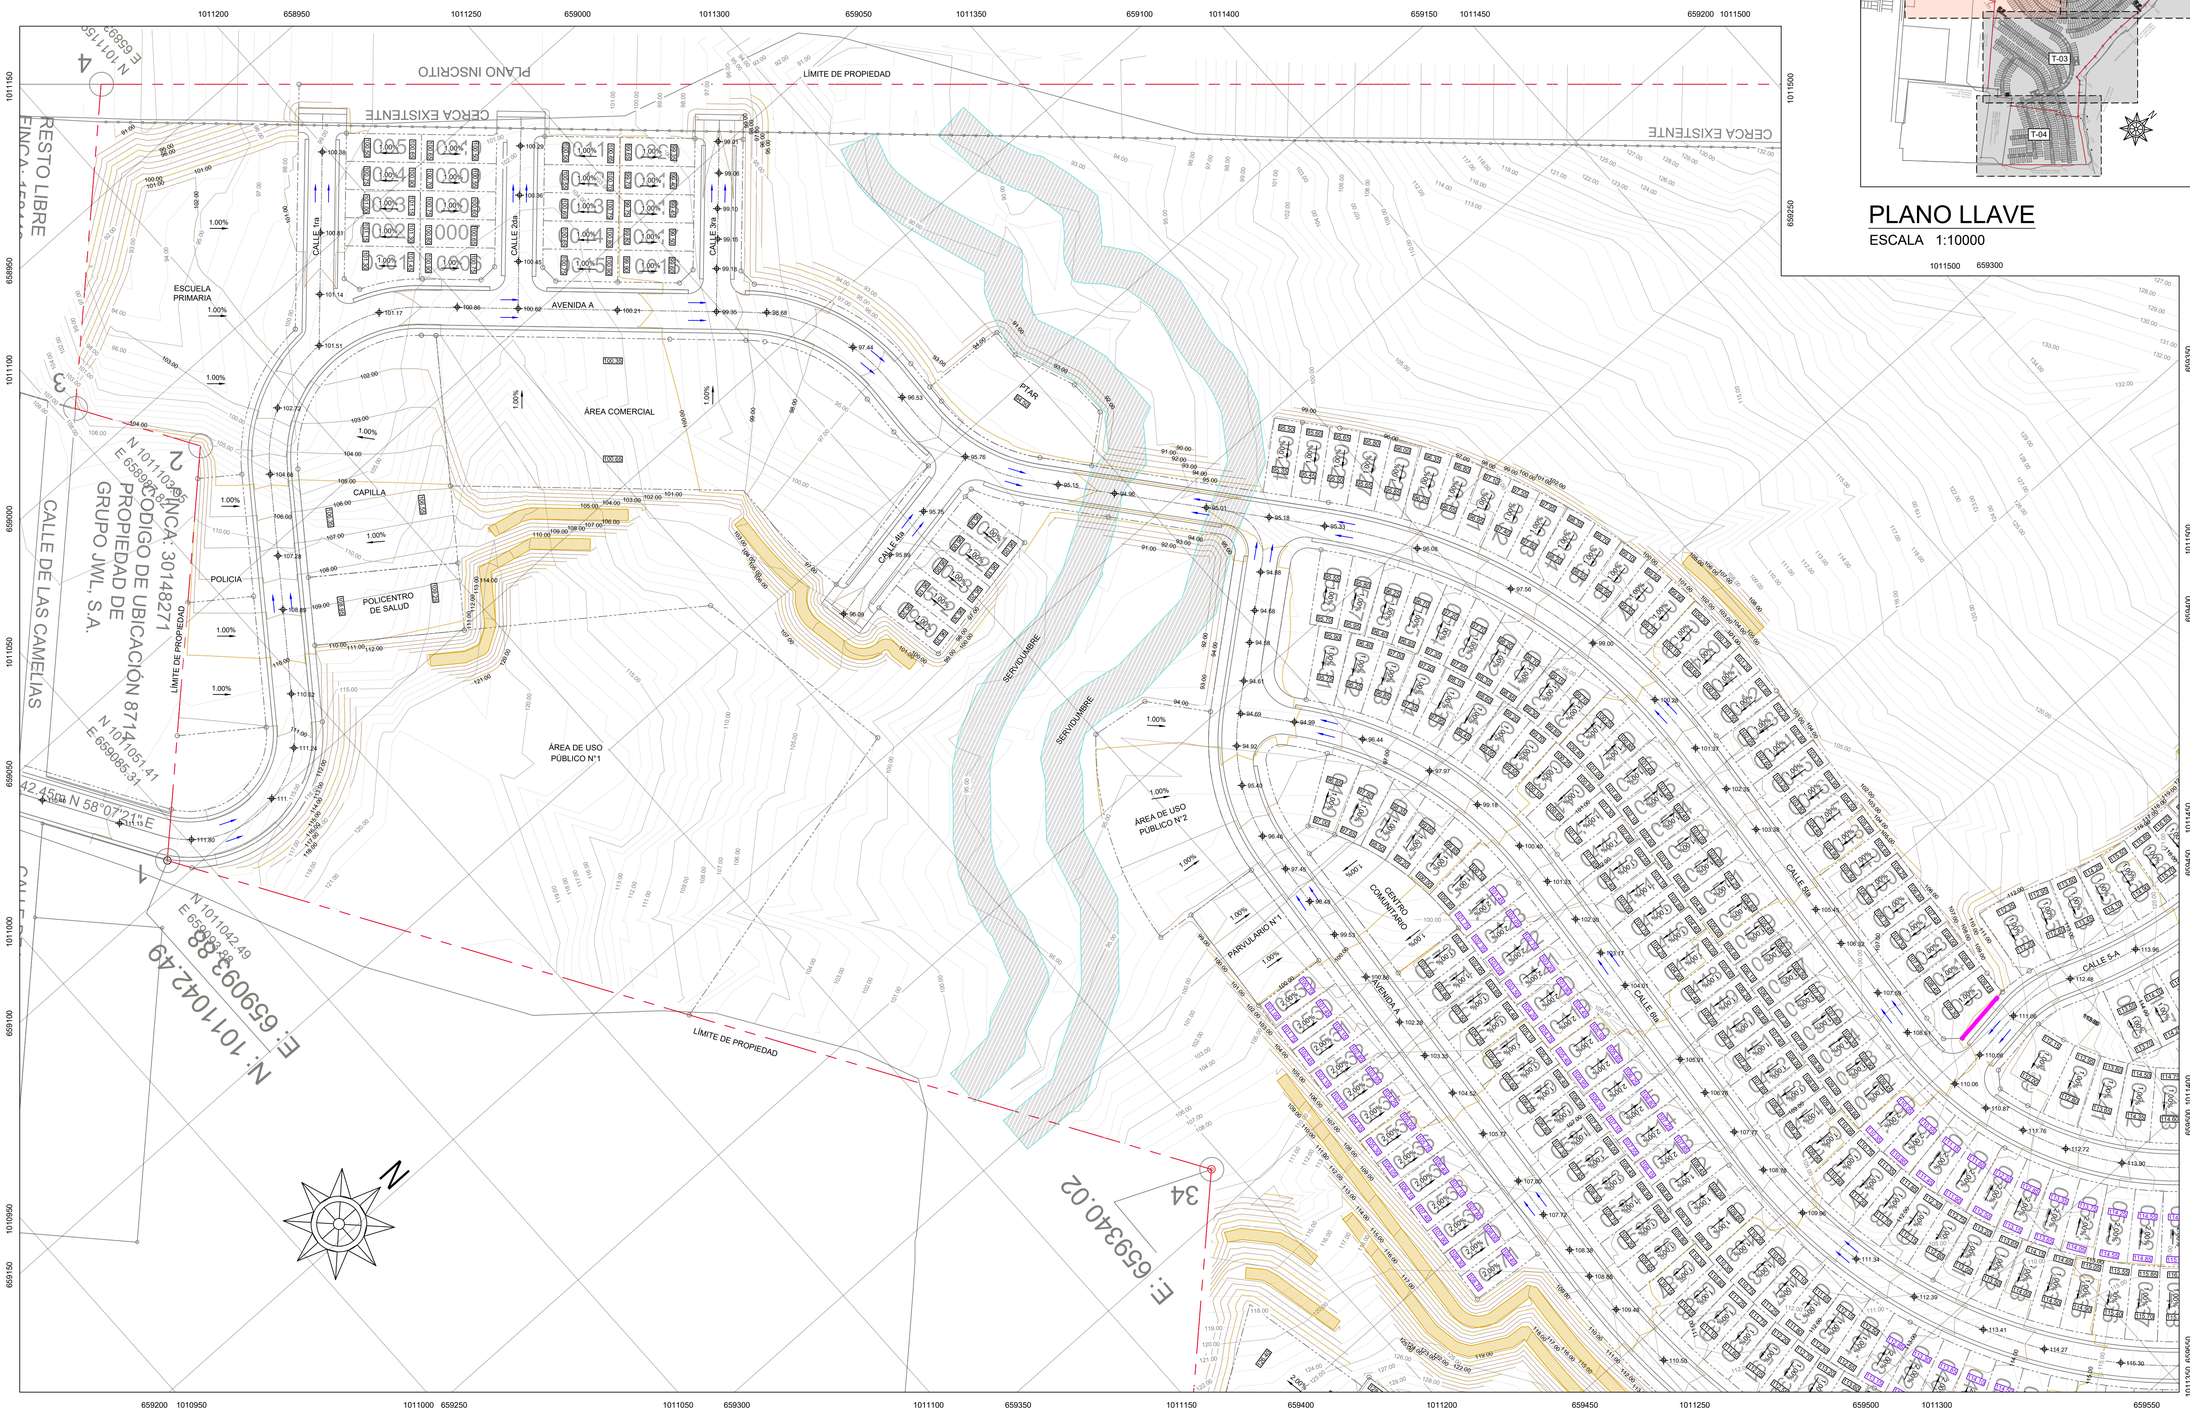

PLANTA DE TERRACERÍA - HOJA 01

ESCALA 1:750

1:750 0 7,5 15m

APROBACIONES:

OBRA ORIGINAL, PROPIEDAD INTELECTUAL DEL ARQUITECTO.
PROHIBIDA LA REPRODUCCION TOTAL O PARCIAL Y EL USO
DEL CONTENIDO SIN CONSENTIMIENTO ESCRITO.
LEY DE DERECHO DE AUTOR DEL 8 DE AGOSTO DE 1994

Proyectos Santillana, S.A.
arquitectos

PLOMERIA: ----------	MECANICA: ---
CIVIL: ----------	ELECTRICIDAD ----------
DESARROLLO: ----------	FECHA: ABRIL 2022
DISEÑO: ----------	

PROYECTO:
SENDEROS DEL CHAGRES

PROPIEDAD DE:
GRAN AMANECER, S.A.

UBICACION:
REP. DE PANAMA, PROVINCIA DE PANAMA, DISTRITO DE PANAMA, CORREGIMIENTO DE CHILIBRE

Vo.Bo.:

DIRECTOR DE OBRAS Y CONSTRUCCIONES MUNICIPALES

HOJA No.: **06**	TOTAL DE HOJAS: **76**

PROSA
arquitectura