



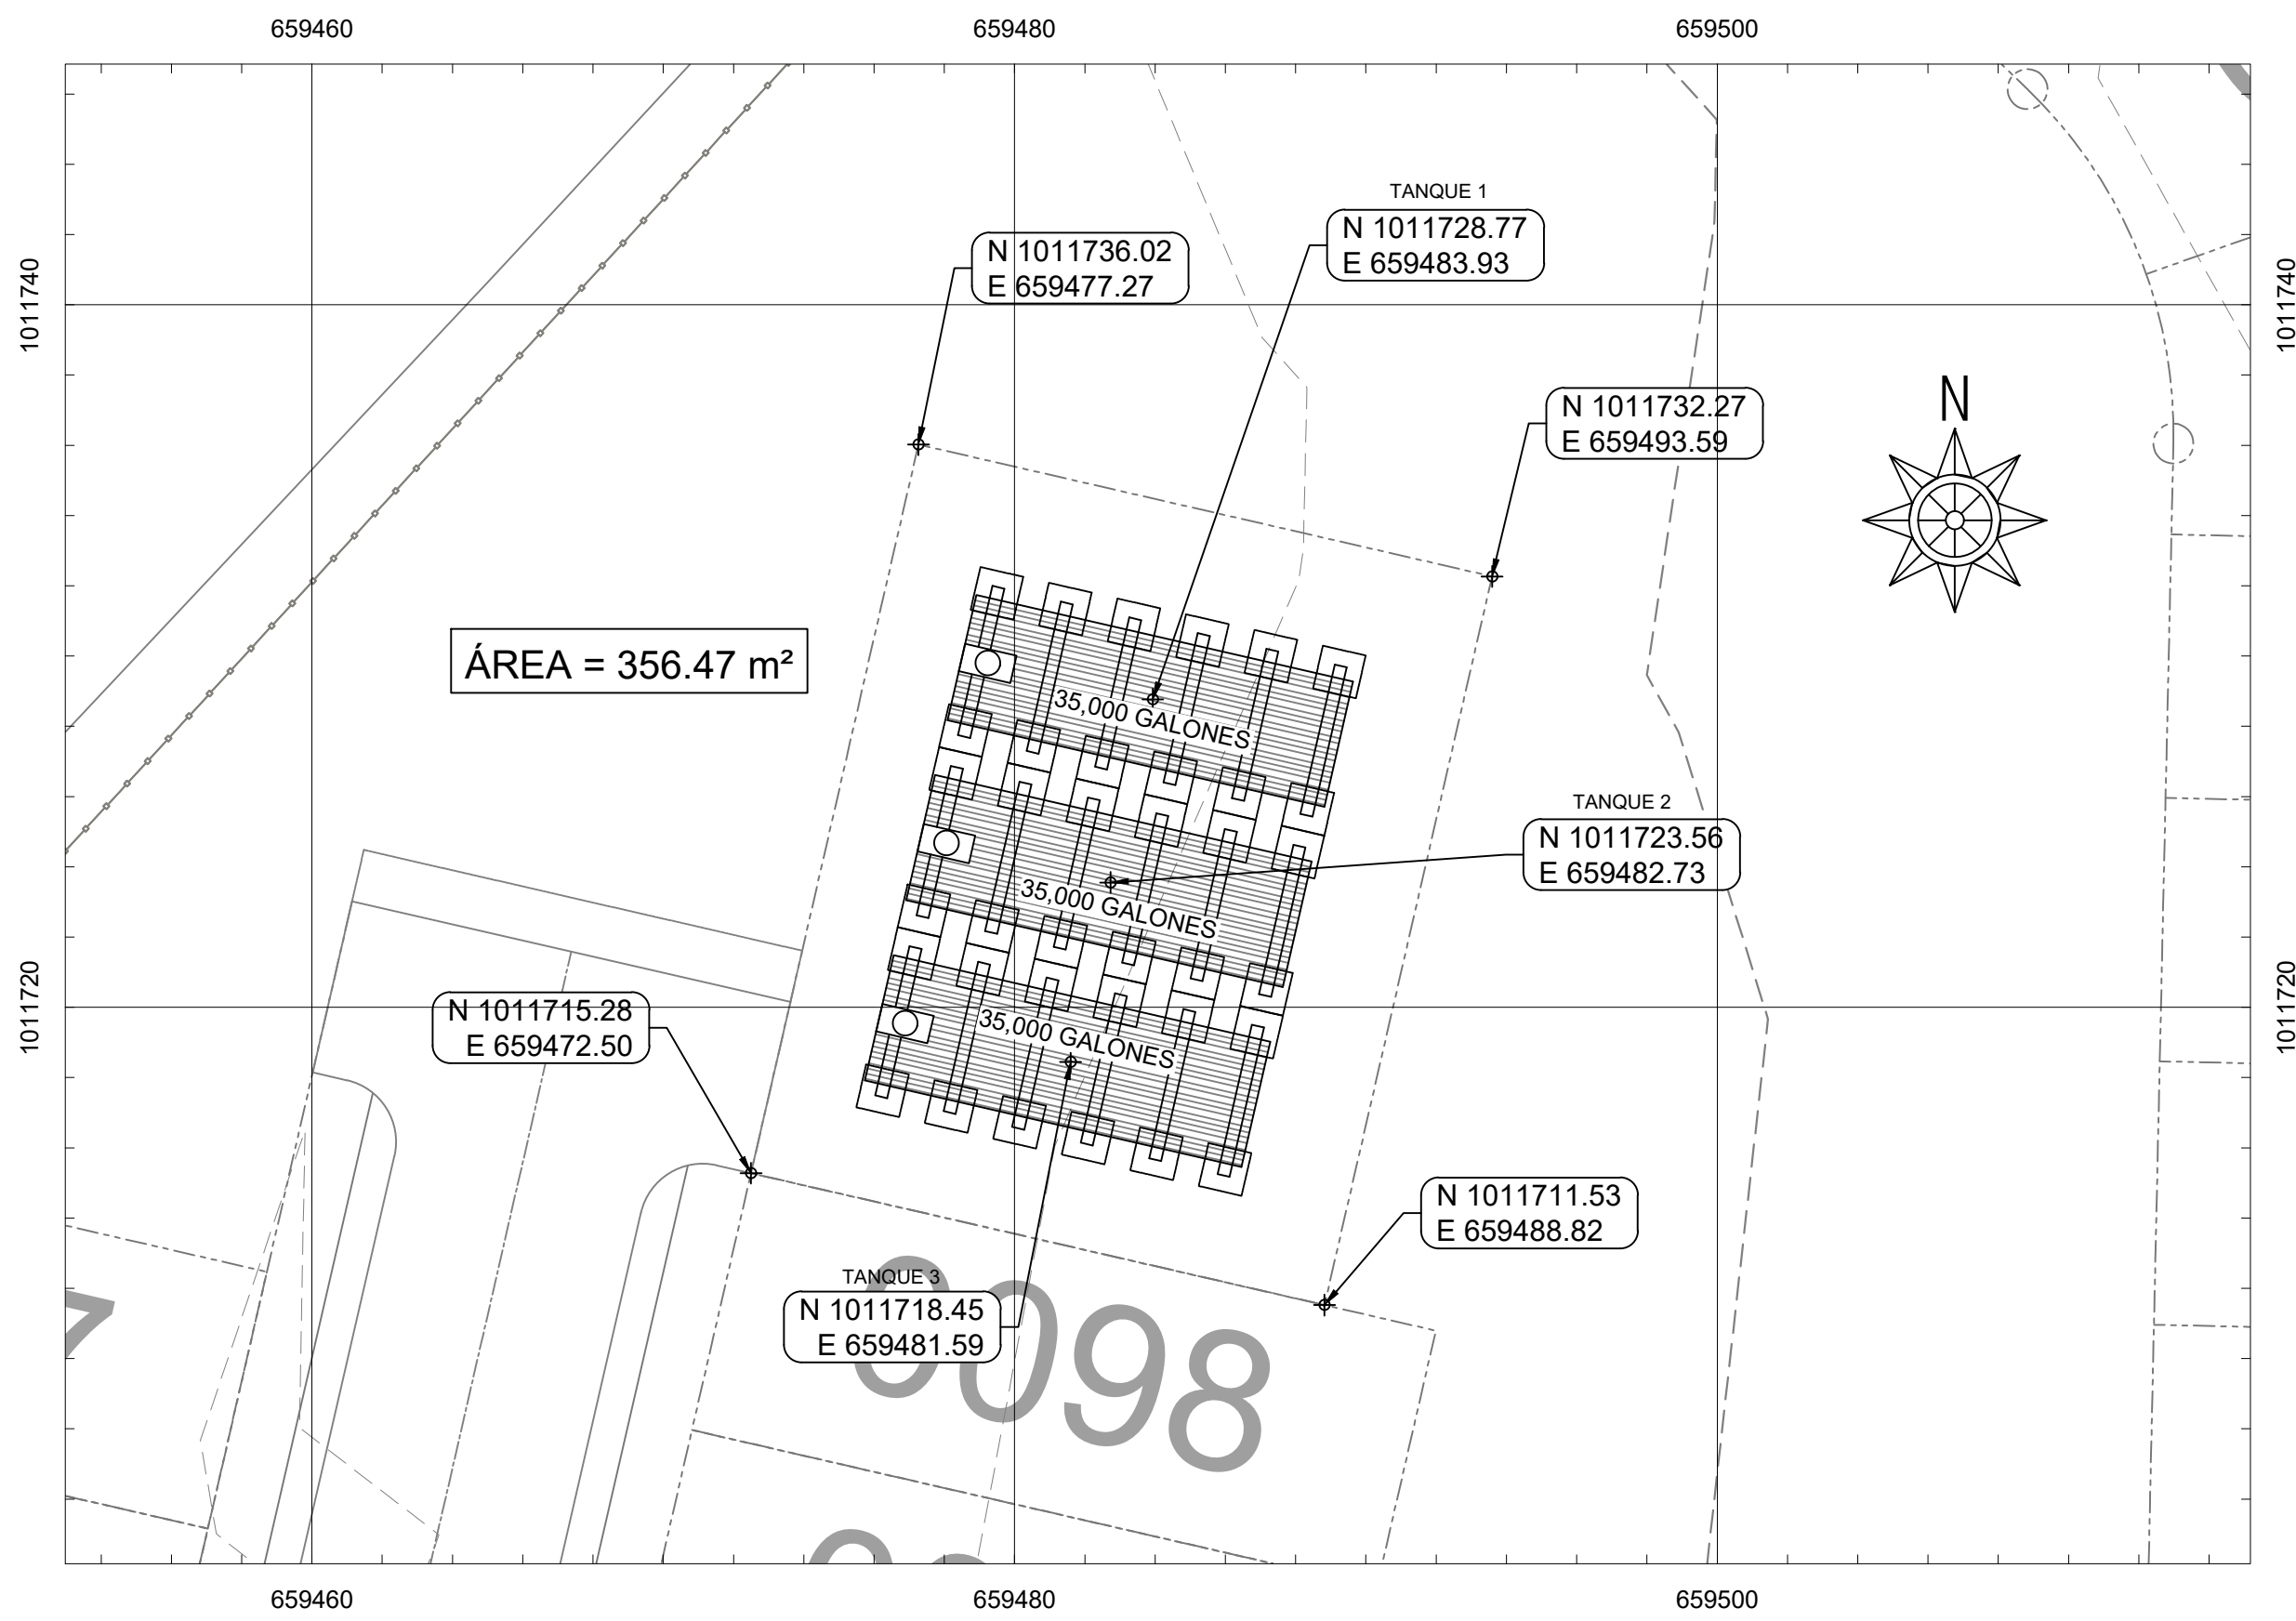


AMPLIACIÓN - ÁREA PARA TANQUES DE RESERVA - 01

ESCALA 1:200

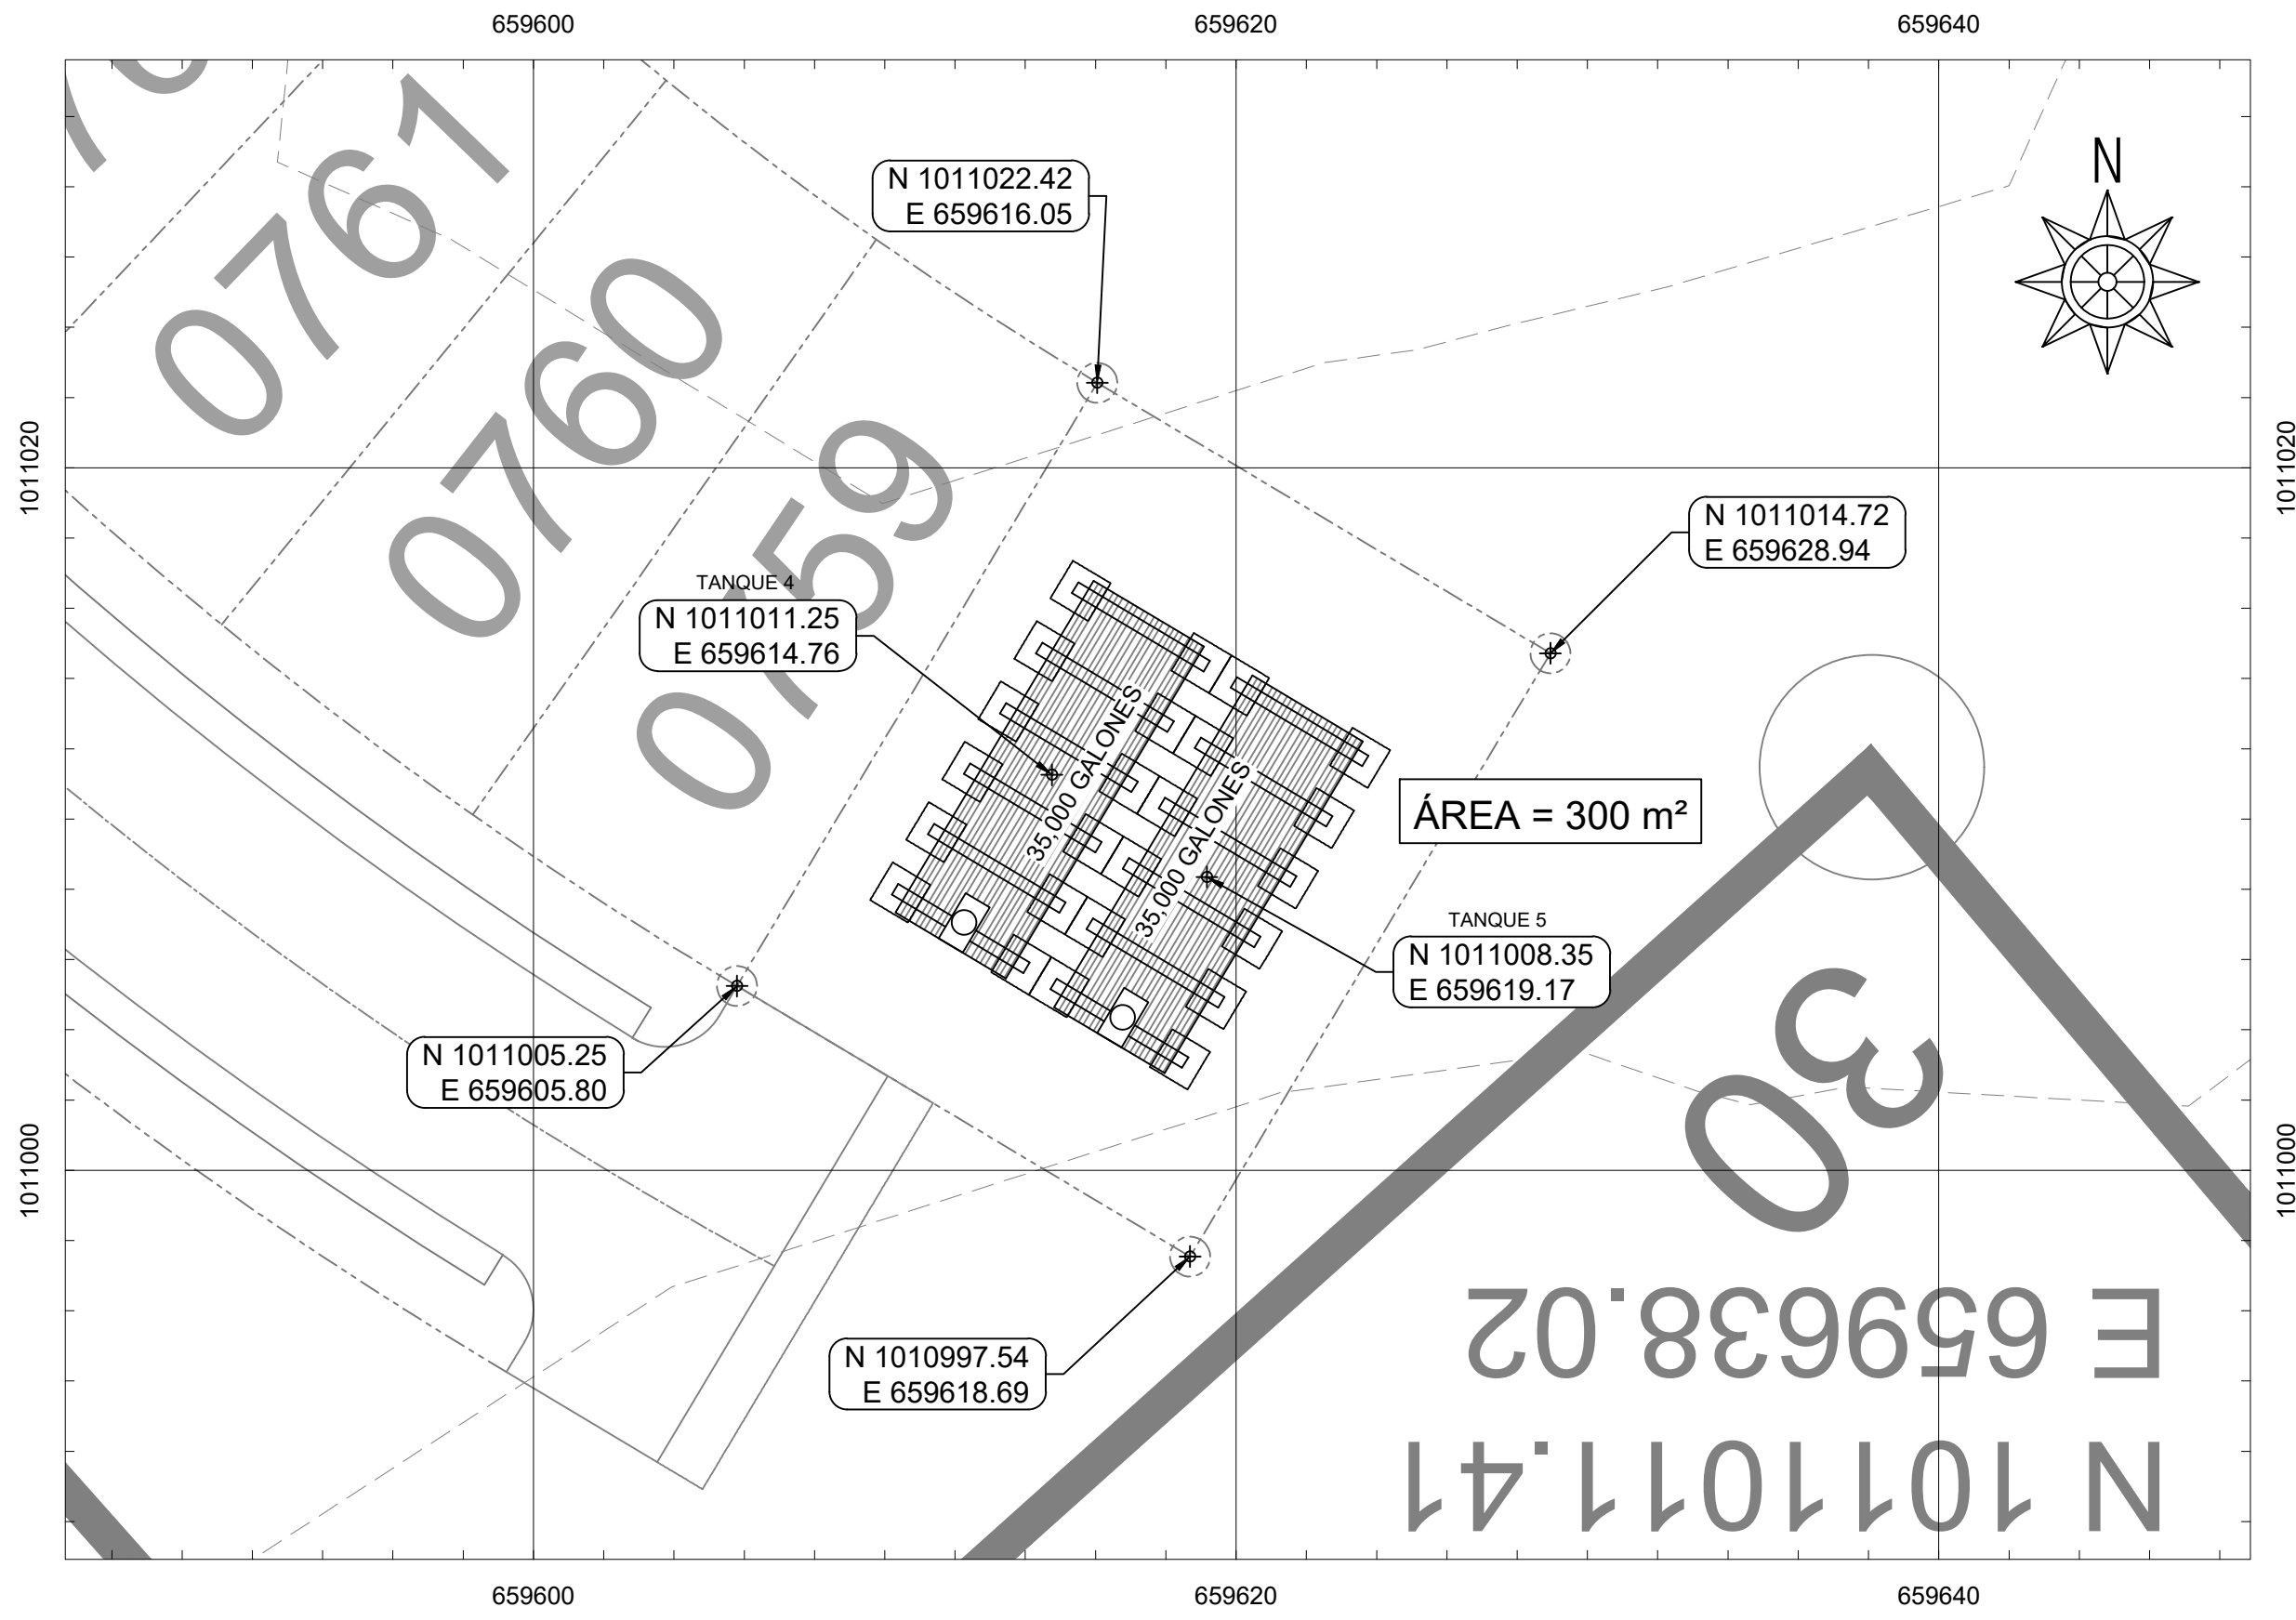

AMPLIACIÓN - ÁREA PARA TANQUES DE RESERVA - 02

ESCALA 1:200

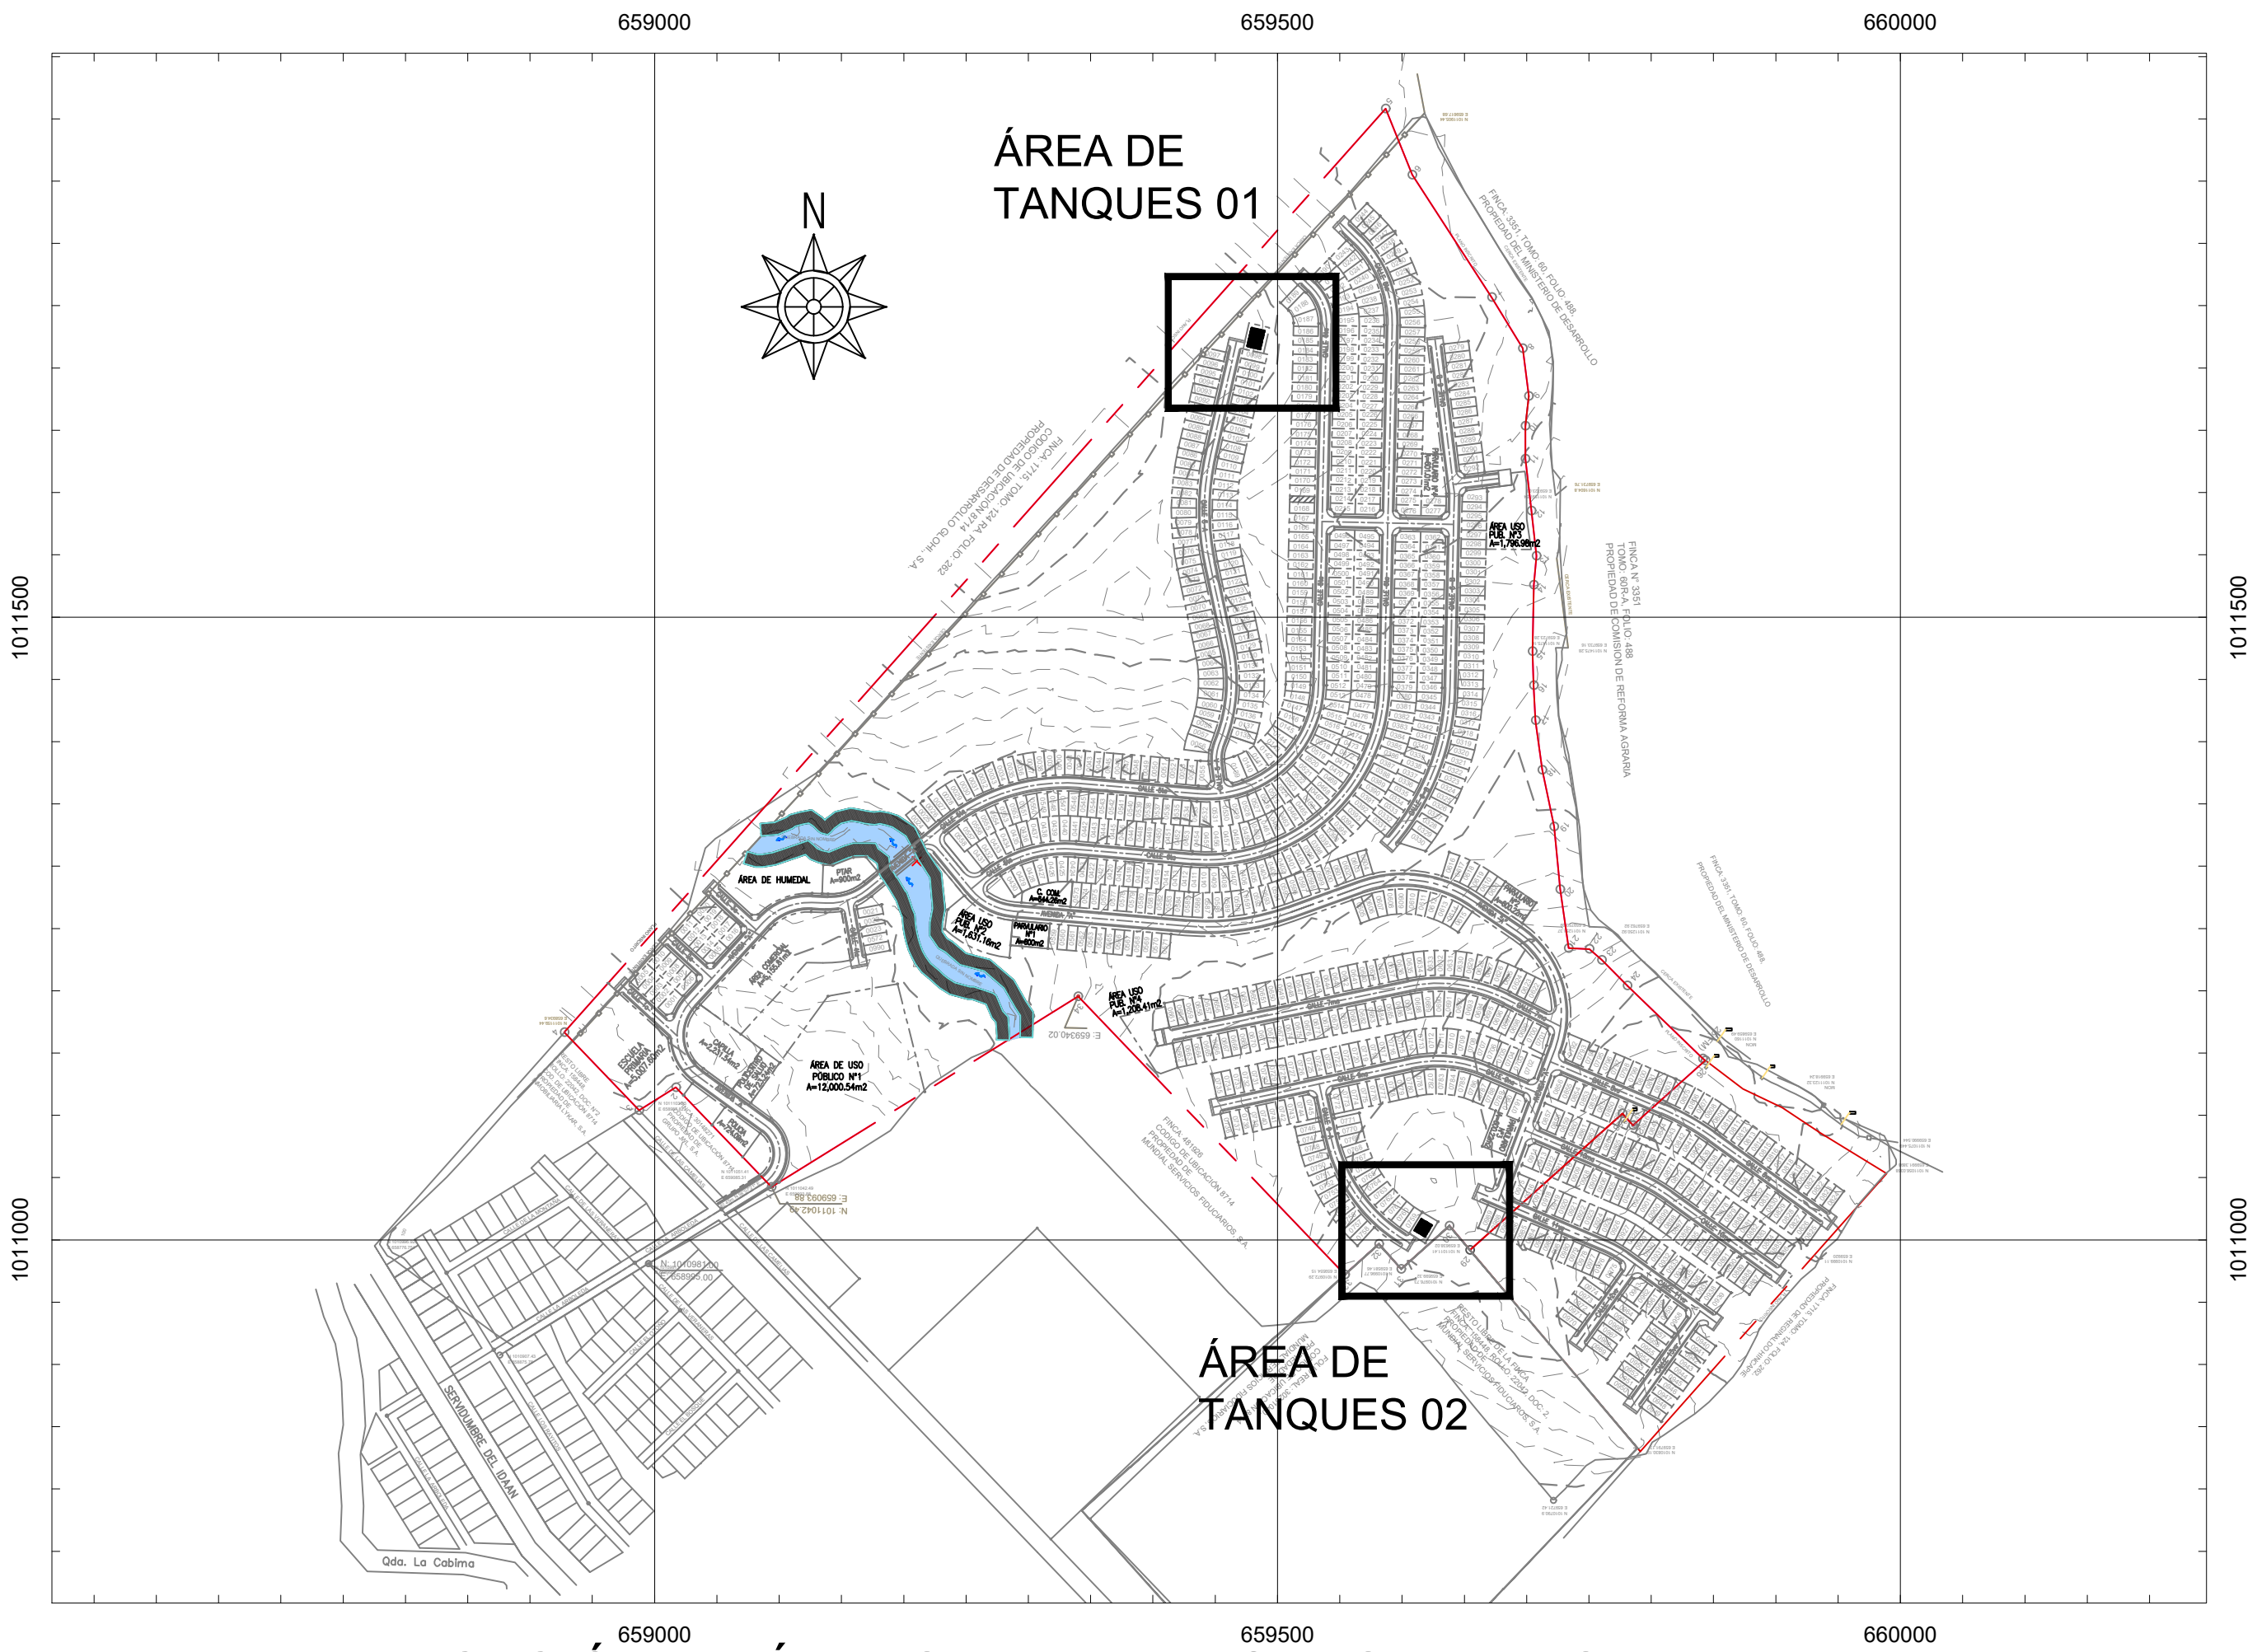

UBICACIÓN DE ÁREAS PARA TANQUES DE RESERVA

ESCALA 1:5,000

	COORDENADA NORTE	COORDENADA ESTE
TANQUE 1	1011728.77	659483.93
TANQUE 2	1011723.56	659482.73
TANQUE 3	1011718.45	659481.59
TANQUE 4	1011011.25	659614.76
TANQUE 5	1011008.35	659619.17

APROBACIONES:

OBRA ORIGINAL. PROPIEDAD INTELECTUAL DEL ARQUITECTO.
PROHIBIDA LA REPRODUCCIÓN TOTAL O PARCIAL Y EL USO
DEL CONTENIDO SIN CONSENTIMIENTO ESCRITO.
LEY DE DERECHO DE AUTOR DEL 8 DE AGOSTO DE 1994

PLOMERÍA:	MECANICA:
CIVIL:	ELECTRICIDAD
DESARROLLO:	FECHA:
DISEÑO:	ABRIL 2022
PROYECTO: SENDEROS DEL CHAGRES	
PROPIEDAD DE: GRAN AMANECER, S.A.	
UBICACION: REP. DE PANAMA, PROVINCIA DE PANAMA, DISTRITO DE PANAMA, CORREGIMIENTO DE CHILIBRE	
Vo.Bo.:	
DIRECTOR DE OBRAS Y CONSTRUCCIONES MUNICIPALES	
HOJA No.:	TOTAL DE HOJAS:
AMB-03	

PROSA
arquitectura