

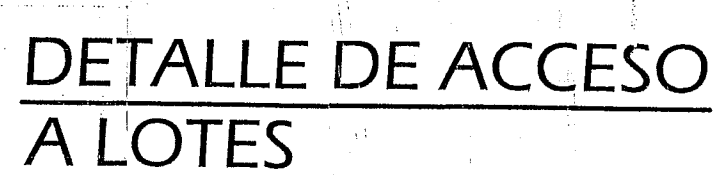


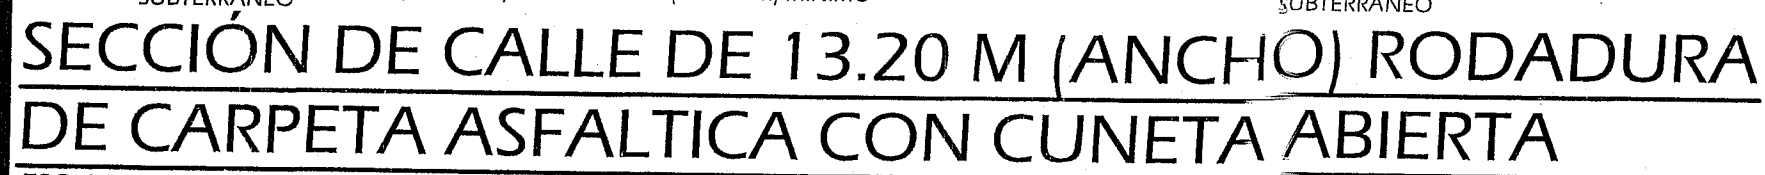

1. CARPETA ASFALTICA [E=0.075 M]
 - A. PENDIENTE DE LA CORONA. 3%
 - B. PENDIENTE DE HOMBRO. 5%
2. IMPRIMACION DE MATERIAL BITUMINOSO
3. BASE DE MATERIAL RETIRO. [E=0.20 M]
 - A. TAMAÑO MÁXIMO 1 1/2"
 - B. COMPACTACIÓN 100% [A.A.S.H.T.O. T-99]
 - C. CBR (MÍNIMO 80%)
4. SUB BASE DE MATERIAL SELECTO [E=0.20 M]
 - A. TAMAÑO MÁXIMO DE 3"
 - B. COMPACTACIÓN 100% [A.A.S.H.T.O. T-99]
 - C. CBR (MÍNIMO 3%)
5. ALINEAMIENTO
 - A. PENDIENTE MÍNIMA 1%
 - B. PENDIENTE MÁXIMA 12%
6. ACERA
 - A. HORMIGÓN DE 3000 LBS/PLG 2 A LA COMPRESIÓN
 - B. ESPESOR DE 0.10 M
 - C. COMPACTACIÓN DE SUB RASANTE 90% [A.A.S.H.T.O. T-99]
7. SUB RASANTE DE LA VÍA
 - A. COMPACTACIÓN DE LOS ÚLTIMOS 30 CM=100% [A.A.S.H.T.O. T-99]
 - B. COMPACTACIÓN DEL RESTO DEL RELLENO=95%
8. CUNETAS DEBEN SER DE HORMIGÓN, TIPO TRAPEZOIDAL DE BASE 0.30 M

© Blackwell Publishers Ltd. 1997

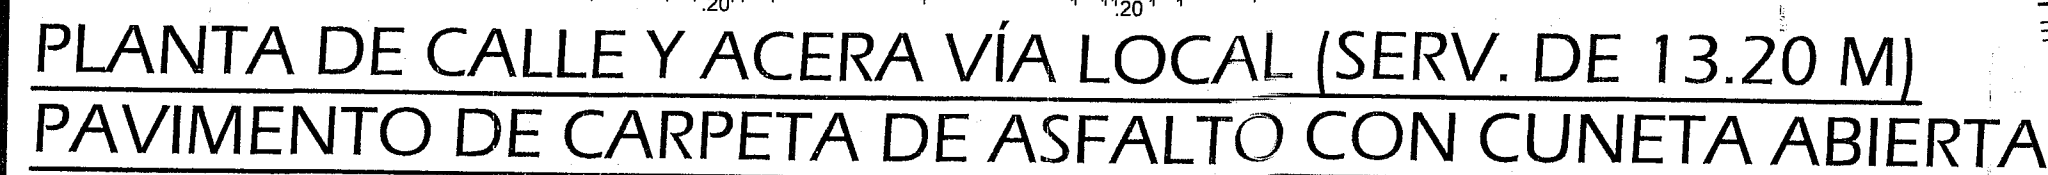

NOTA
EN LOS CASOS PUNTUALES EN LOS QUE SE REQUIERA ESPACIO ADICIONAL, PARA LA INSTALACIÓN DE POSTES ELÉCTRICOS, GABINETES DE TELECOMUNICACIÓN ELÉCTRICOS U OTROS SISTEMAS, SE PODRÁ UTILIZAR PARTE DE LA ACERA EN LA SECCIÓN TRANSVERSAL: SIN EMBARGO SE PERMITIRÁ LA COLOCACIÓN DE SISTEMAS DE GABINETE DE TELECOMUNICACIÓN O ELÉCTRICOS REALIZANDO SAQUES EN LA GEOMETRÍA DE LOS LOTES FUERA DE LA ZONA DE SERVIDUMBRE.

ESTE PROYECTO CUMPLIRA CON LA LEY No 42 DE 27 DE AGOSTO DE 1999 Y EL DECRETO EJECUTIVO No. 88 DE 12 DE NOVIEMBRE DE 2002, SOBRE LA EQUIPARACION DE OPORTUNIDADES PARA LAS PERSONAS CON DISCAPACIDAD.

LAS COORDENADAS SON VERDADERAS, Y ESTAN BASADAS EN EL SISTEMA U.T.M. UTILIZADO EN PANAMA, UTILIZANDO EL DATUM WGS - 84, Y FUERON ESTABLECIDAS MEDIANTE EL SISTEMA DE POSICIONAMIENTO GLOBAL (G.P.S.) USANDO COMO BASE LA ESTACIÓN AEROPUERTO DE CHITRÉ

ESTACIÓN AEROPUERTO DE CHITRÉ
N= 882382.721
S= 565033.276
ELEV. = 5.508

