



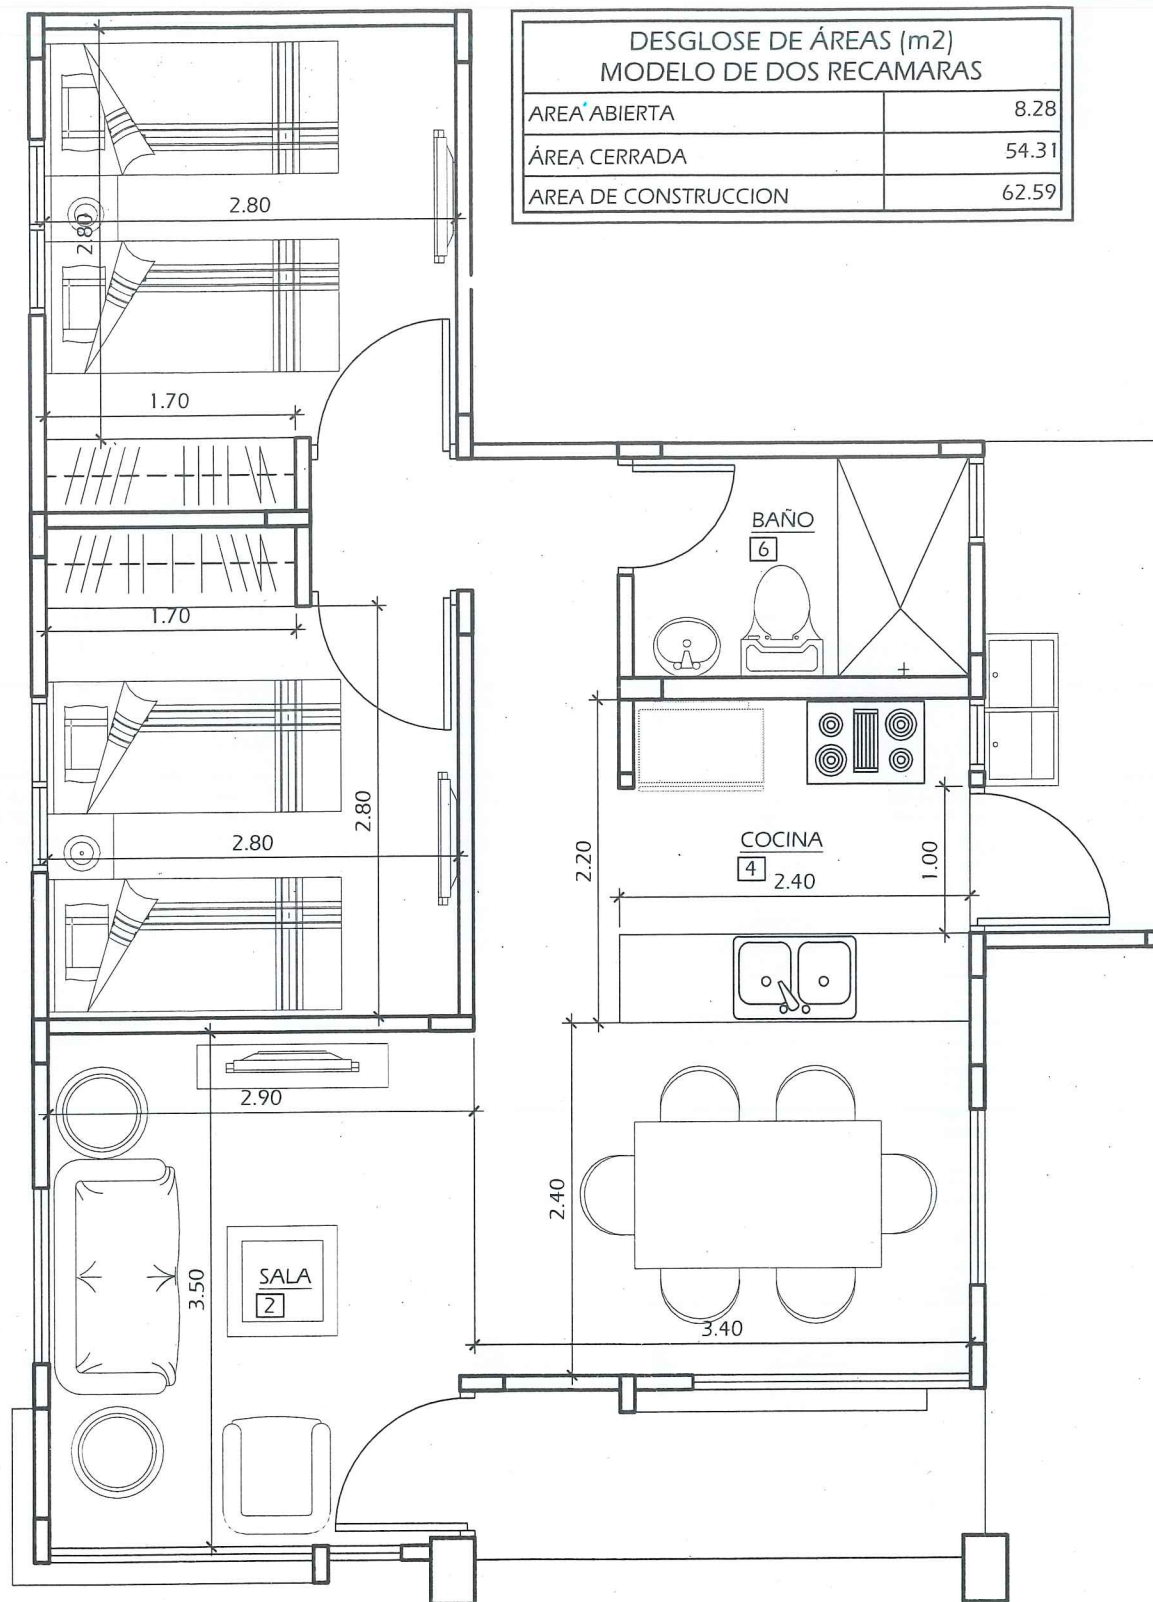

PLANTA ARQUITECTÓNICA

ESC. 1:50

MODELO DE DOS RECAMARAS

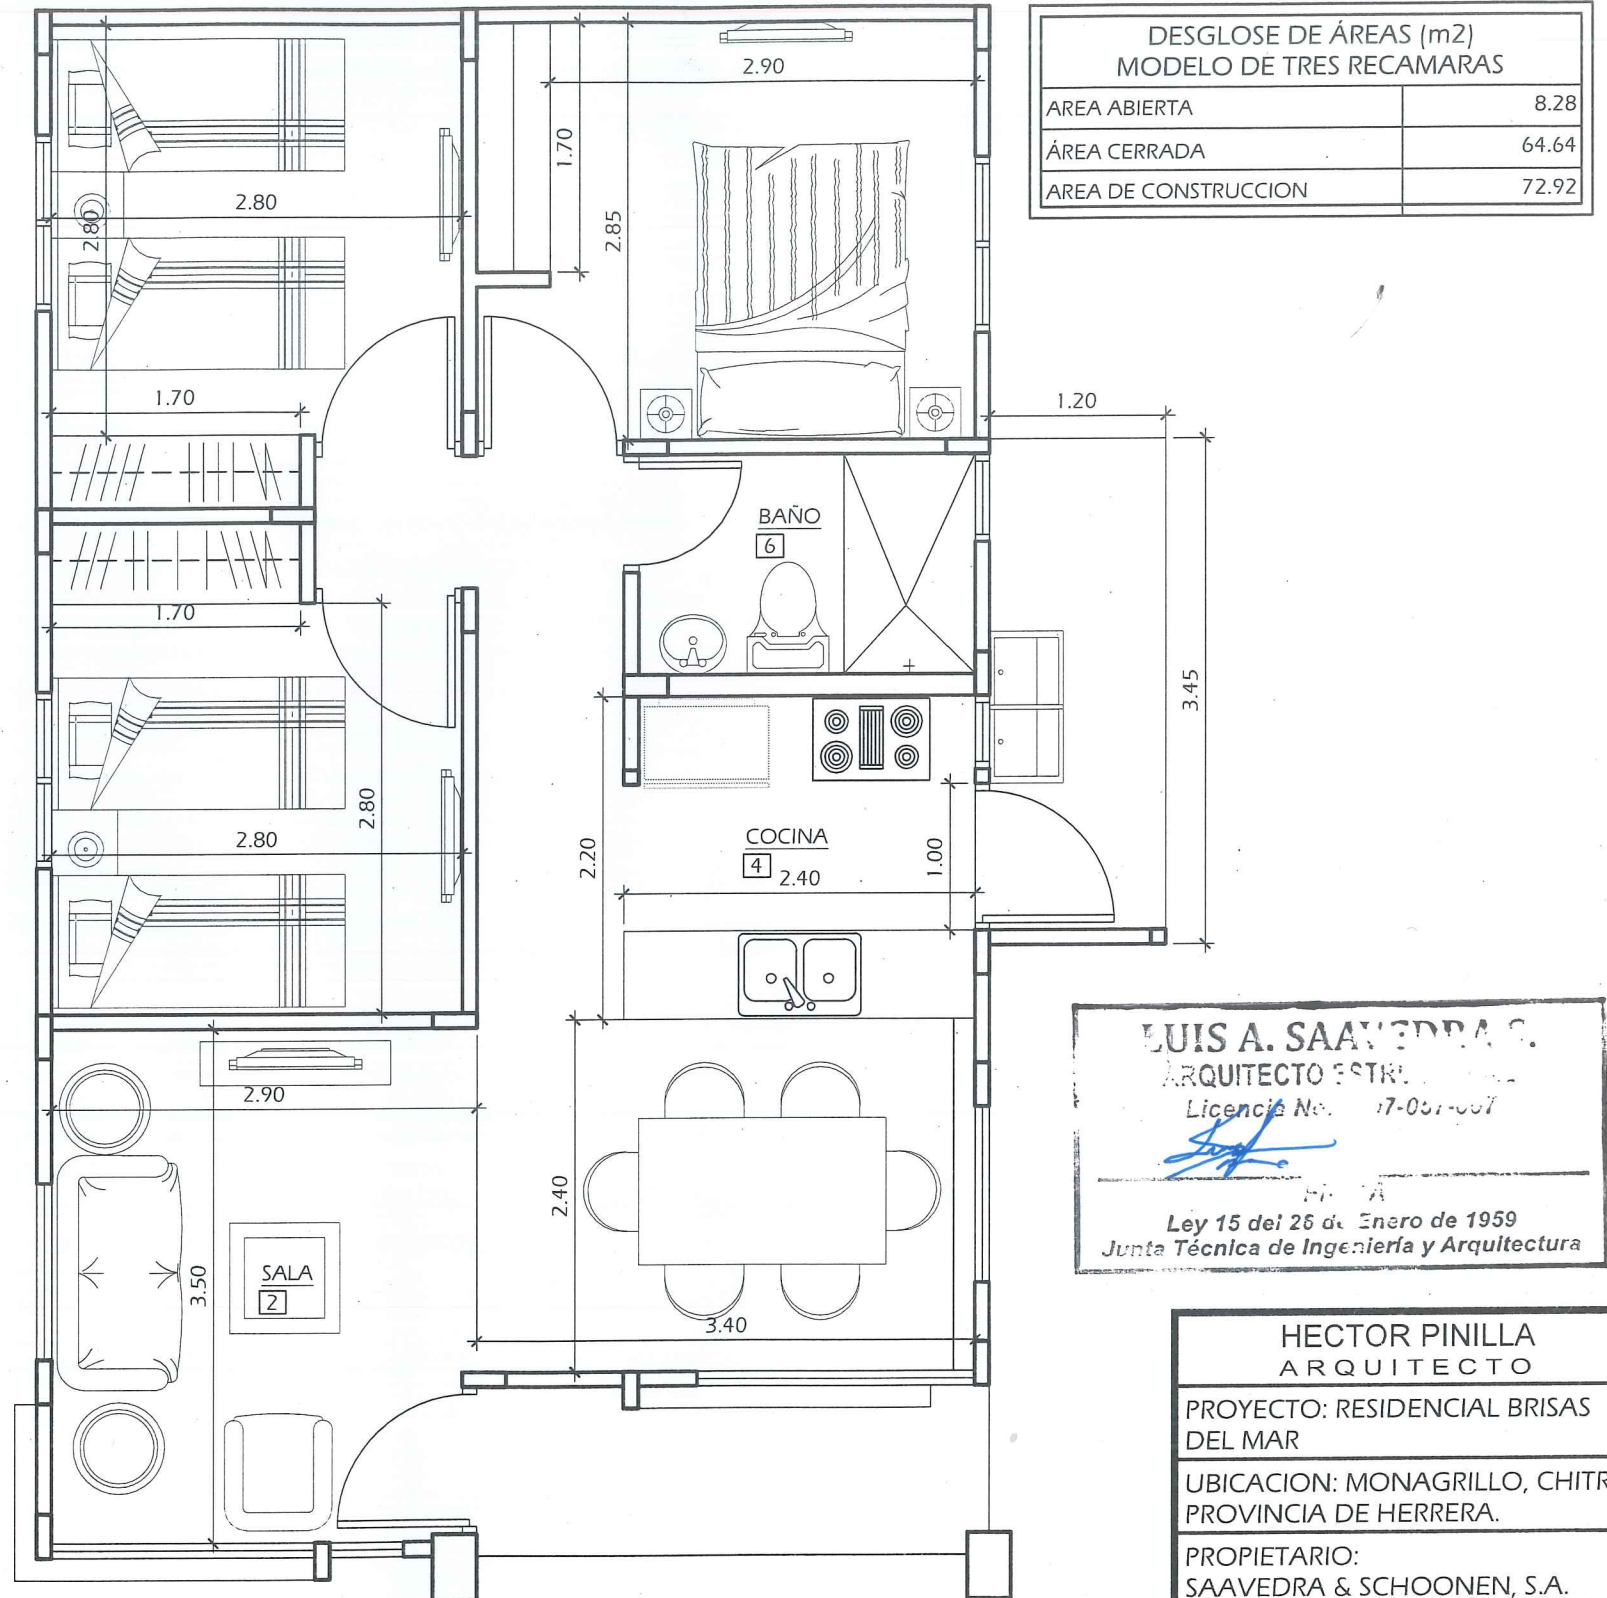

PLANTA ARQUITECTÓNICA

ESC. 1:50

MODELO DE TRES RECAMARAS

LUIS A. SAAVEDRA C.
ARQUITECTO ESTRE
Licencia No. 17-051-007
Ley 15 del 26 de Enero de 1959
Junta Técnica de Ingeniería y Arquitectura

HECTOR PINILLA
ARQUITECTO

PROYECTO: RESIDENCIAL BRISAS
DEL MAR

UBICACION: MONAGRILLO, CHITRE,
PROVINCIA DE HERRERA.

PROPIETARIO:
SAAVEDRA & SCHOONEN, S.A.

DISEÑO Y DIBUJO:
ARQ. HECTOR PINILLA

FECHA:
ABRIL-2022

HOJA: 1 DE 1