


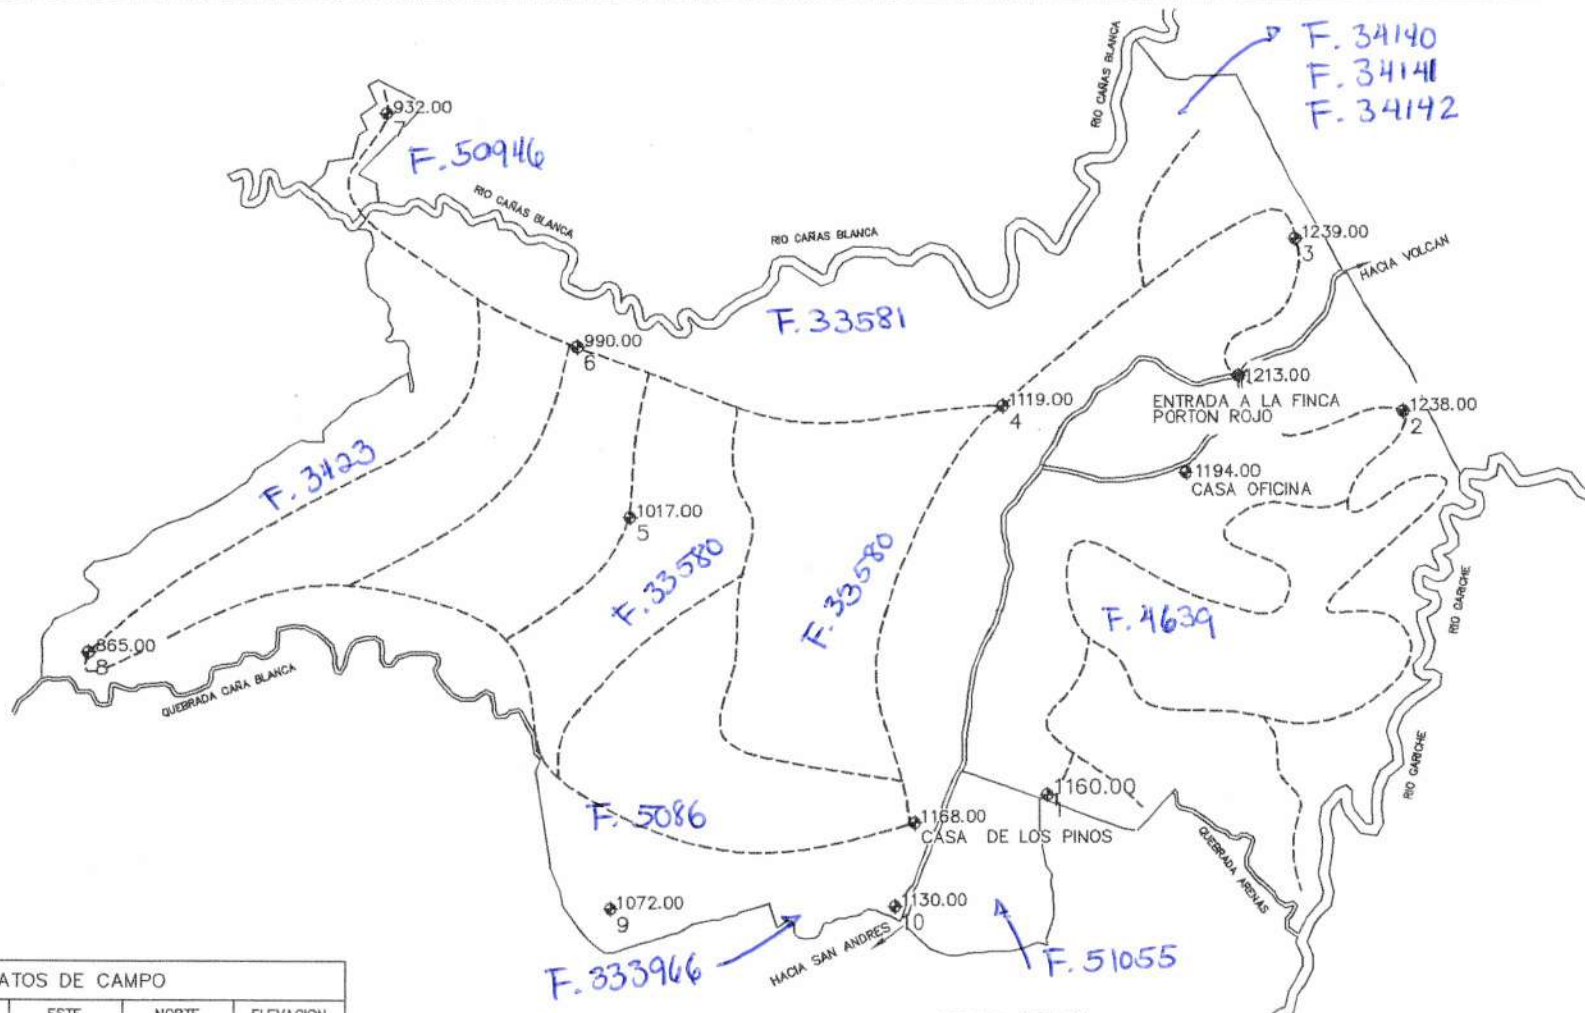

DATOS DE CAMPO

SITIO	ESTE	NORTE	ELEVACION
1	313723	964271	1160
2	314995	965615	1238
3	314616	966225	1239
4	313571	965639	1119
5	312252	965251	1117
6	312064	965851	990
7	311390	966674	932
8	310343	964775	865
9	312181	963871	1072
10	313184	963879	1130
CASA DE PINOS	313254	964172	1168
CASA-OFICINA	314218	965403	1194
ENTRADA	314411	965744	1213

JORGE LUIS CUBILLAS

TECNICO EN INGENIERIA
CON ESPECIALIZACION EN
TOPOGRAFIA

LICENCIA No. 2013-304-023

Jorge Luis Cubillas
FIRMA

LEY 16 DEL 26 DE ENERO DE 1959
JUNTA TECNICA DE
INGENIERIA Y ARQUITECTURA

PLANO DEMOSTRATIVO DEL CAMINO DE ACCESO A PLANTACIONES
DE AGUACATE, A FAVOR DE
AMEC DE CHIRIQUI, S.A.
FOLIO N°242747

LONGITUD TOTAL DE CAMINOS : 27 Km + 948.17 m

AREA A IMPACTAR : 8 Has. + 3,844.51 m²

TOPOGRAFO:

JORGE LUIS CUBILLA ESTRIBI
CEDULA 4-243-998
C.I.N. 2013-304-023

ESCALA: 1:1000

FECHA: 18 / AGOSTO/ 2020

REPUBLICA DE PANAMA

PROVINCIA: CHIRIQUI
DISTRITO: RENACIMIENTO
CORREGIMIENTO: DOMINICAL
DISTRITO: BUGABA
CORREGIMIENTO: VOLCAN