




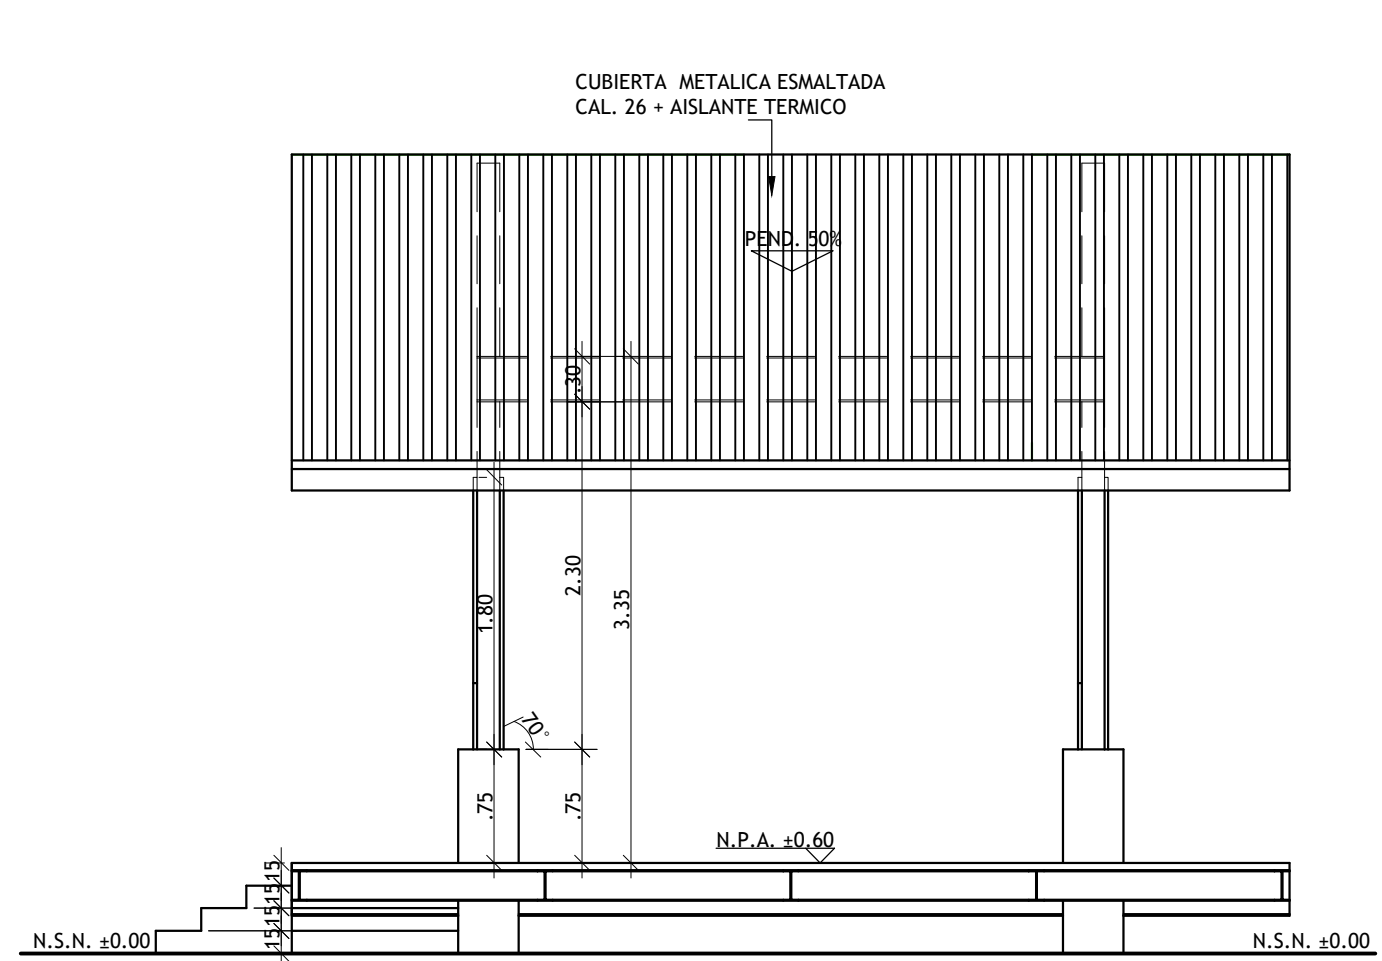


ELEVACION LAT. DERECHA
TERRAZA ESC. 1 : 50

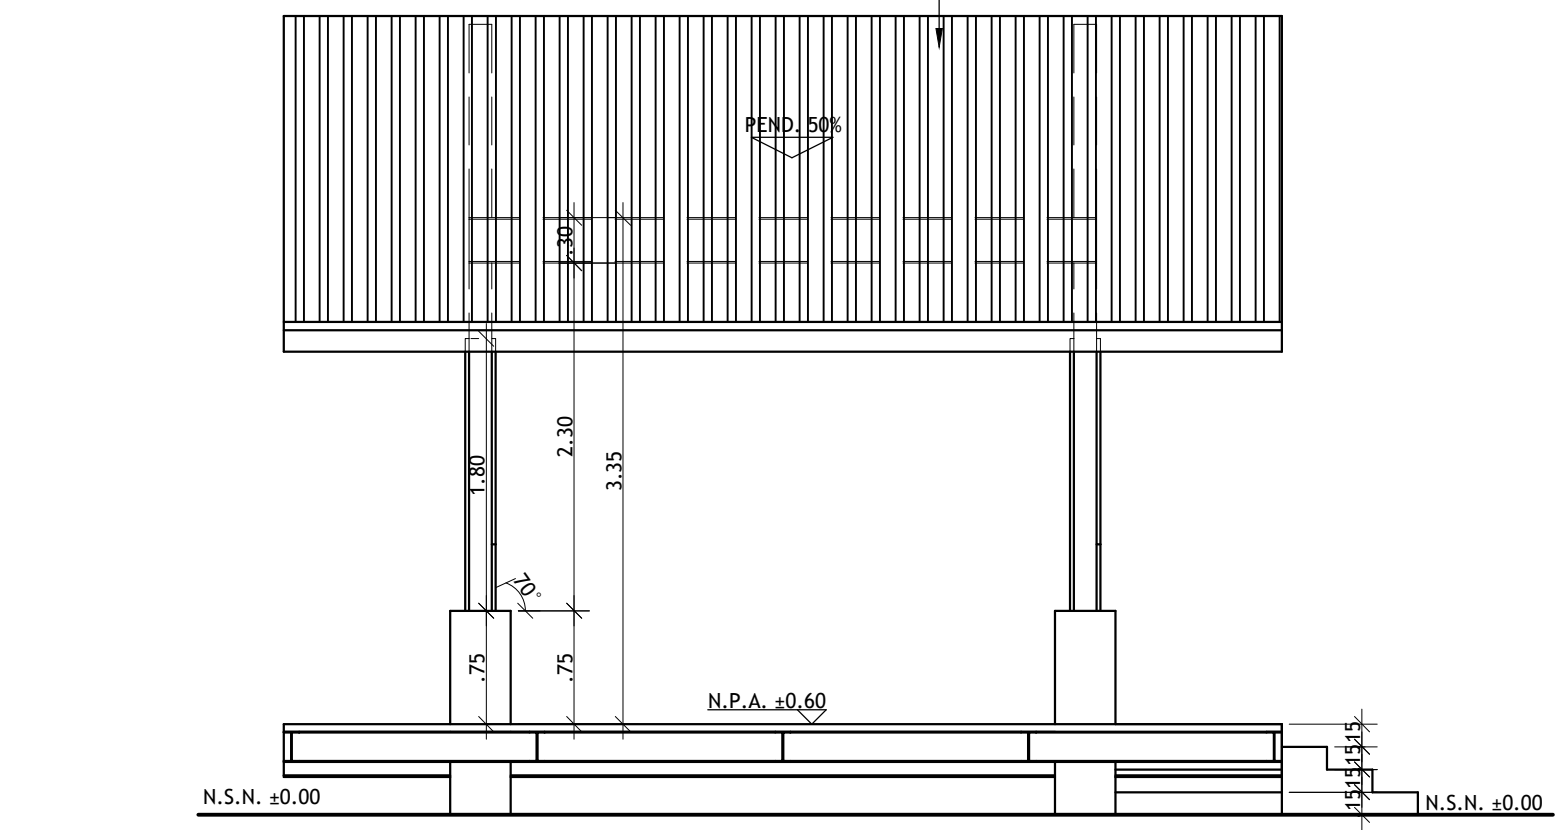


ELEVACION LAT. IZQUIERDA
TERRAZA ESC. 1 : 50

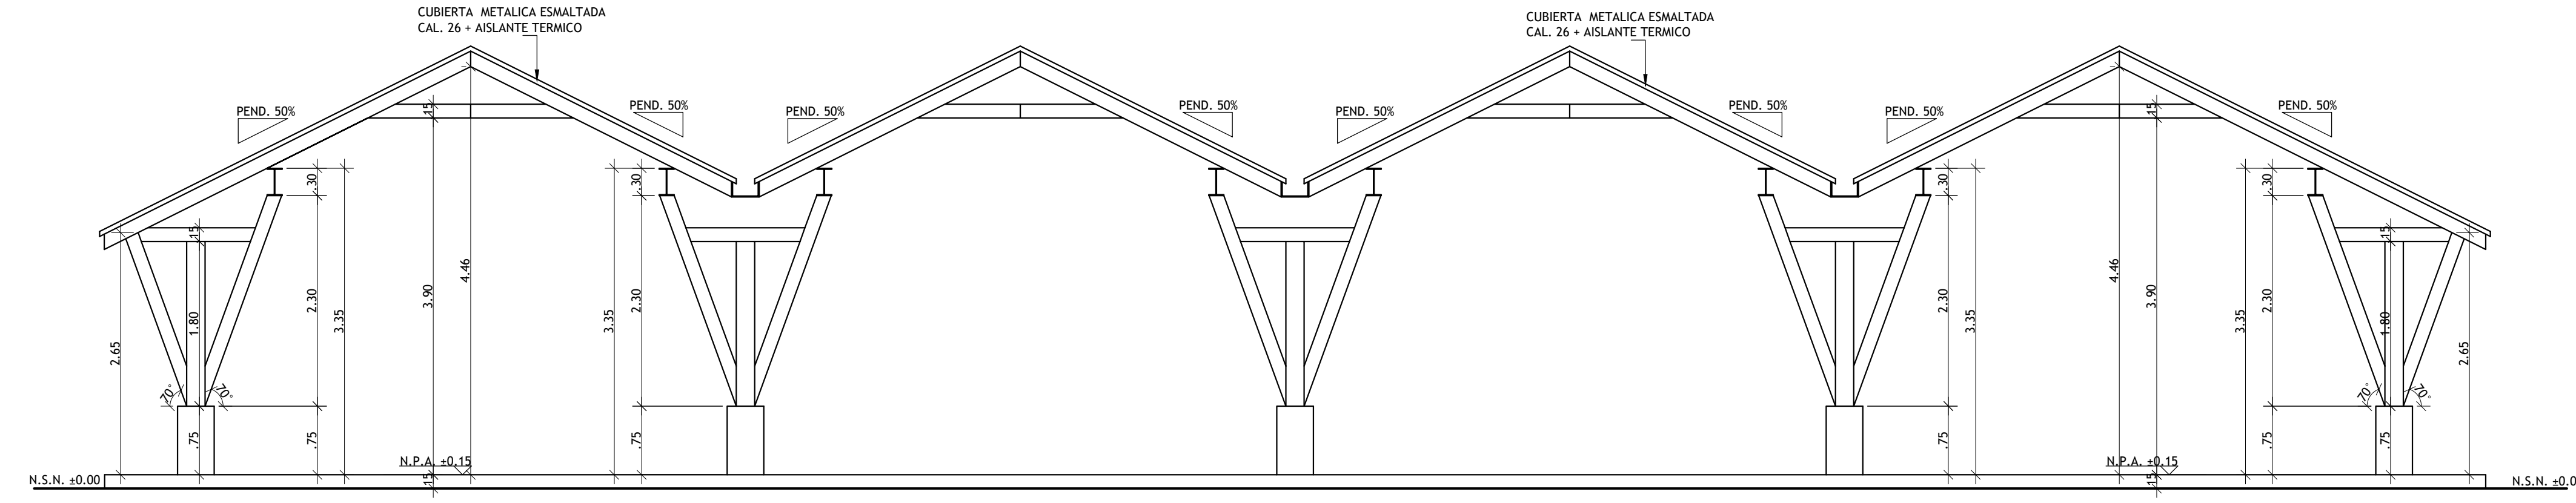


ELEVACION FRONTAL
LAVAAUTOS ESC. 1 : 50

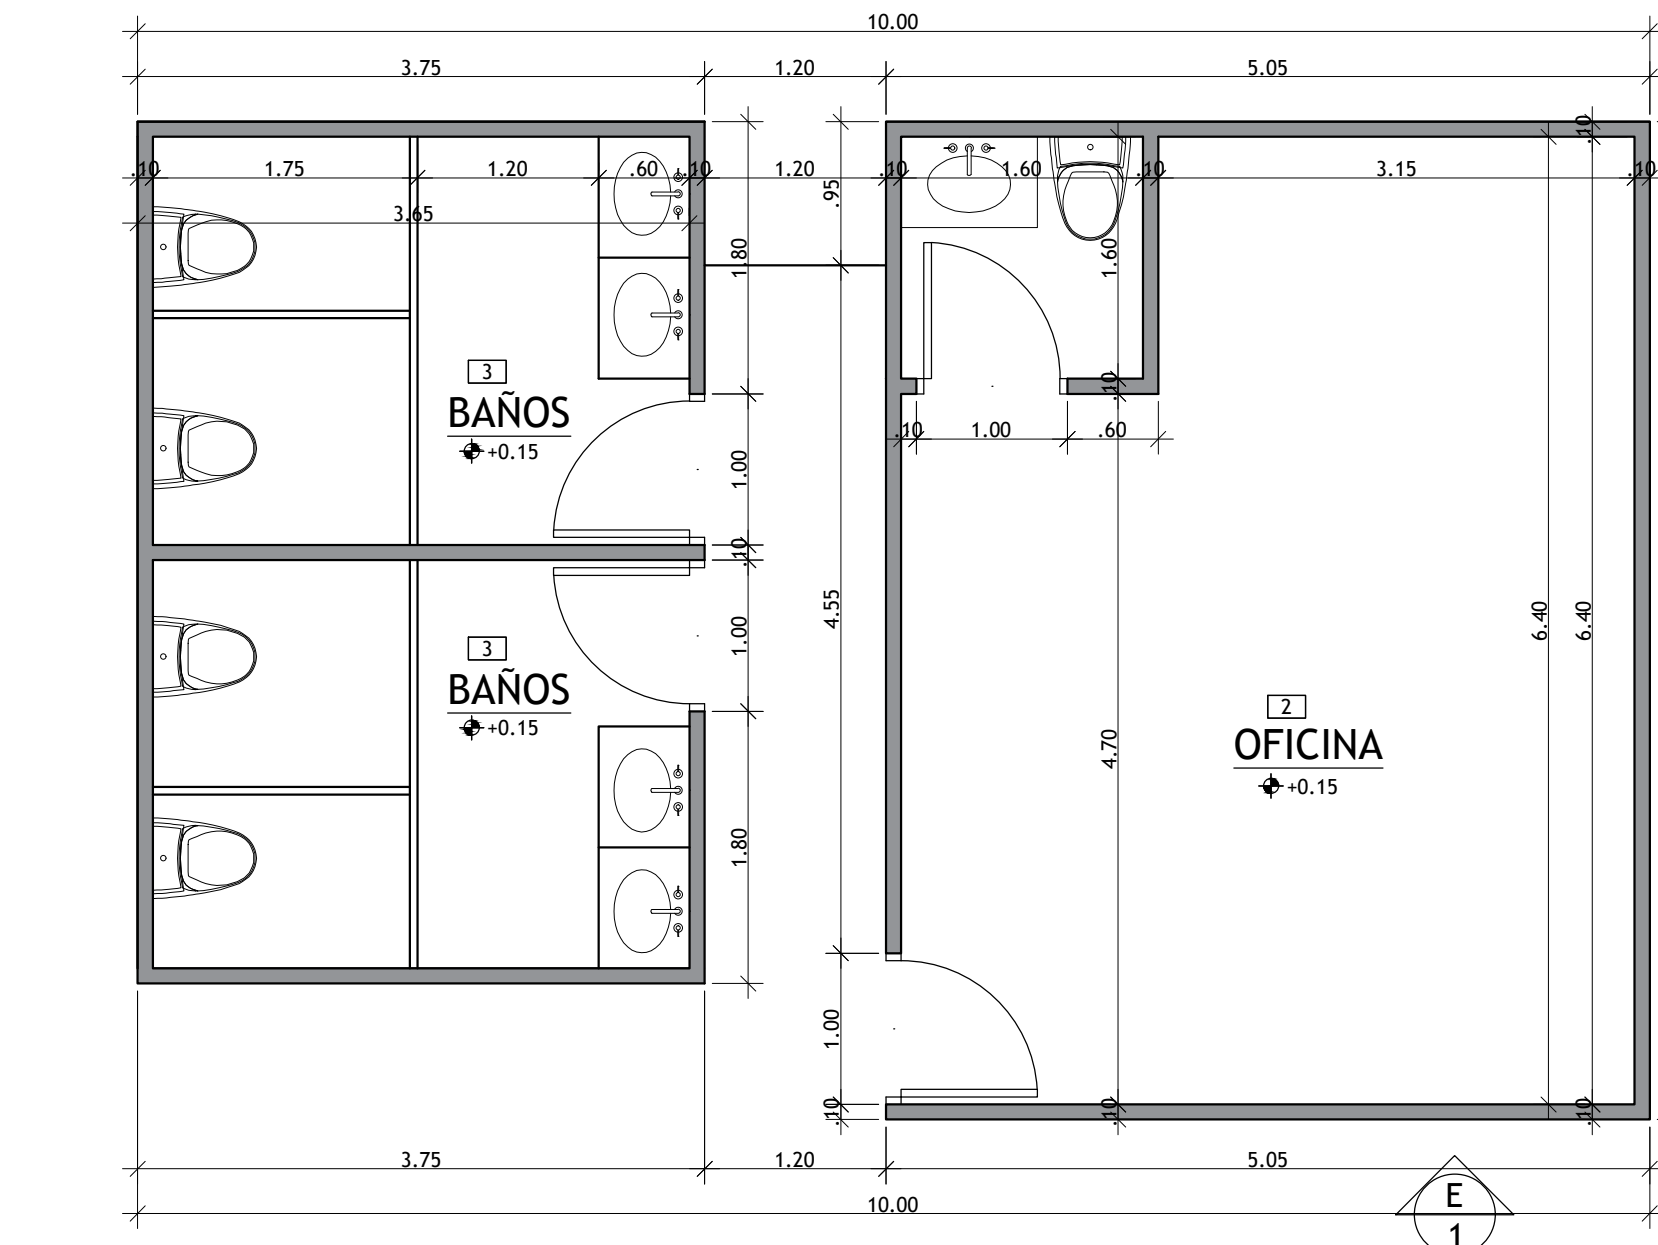


PLANTA ARQUITECTONICA
ESC. 1 : 50

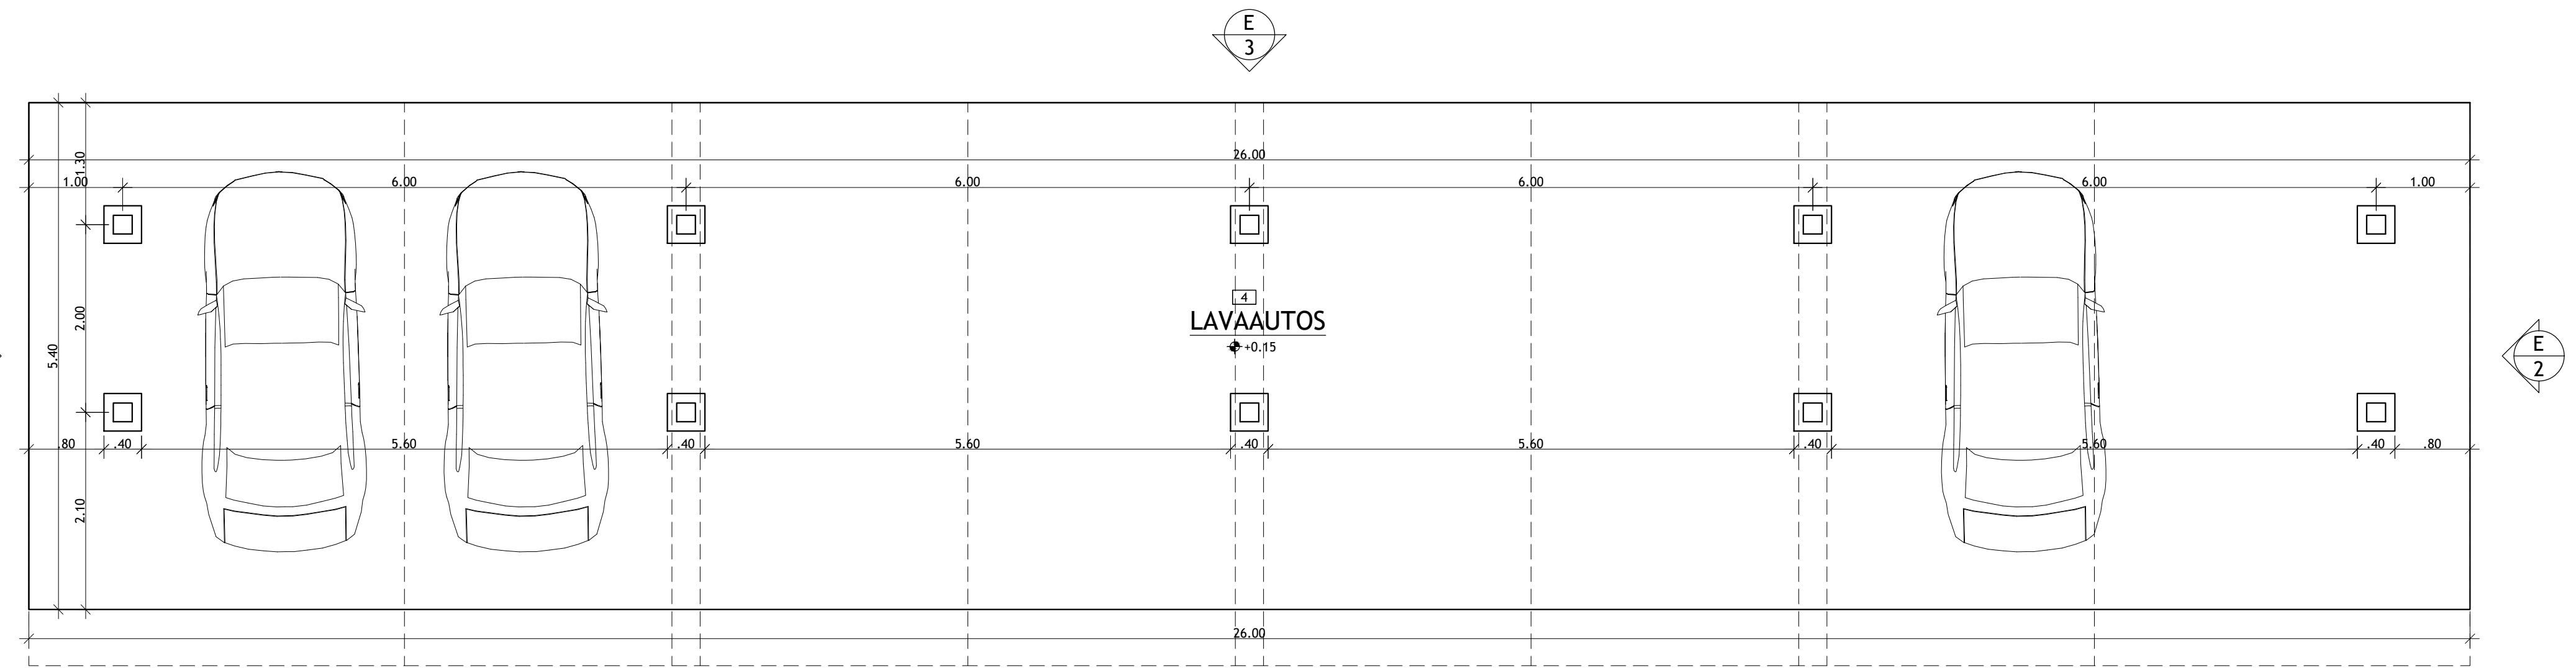


PLANTA ARQUITECTONICA
ESC. 1 : 50

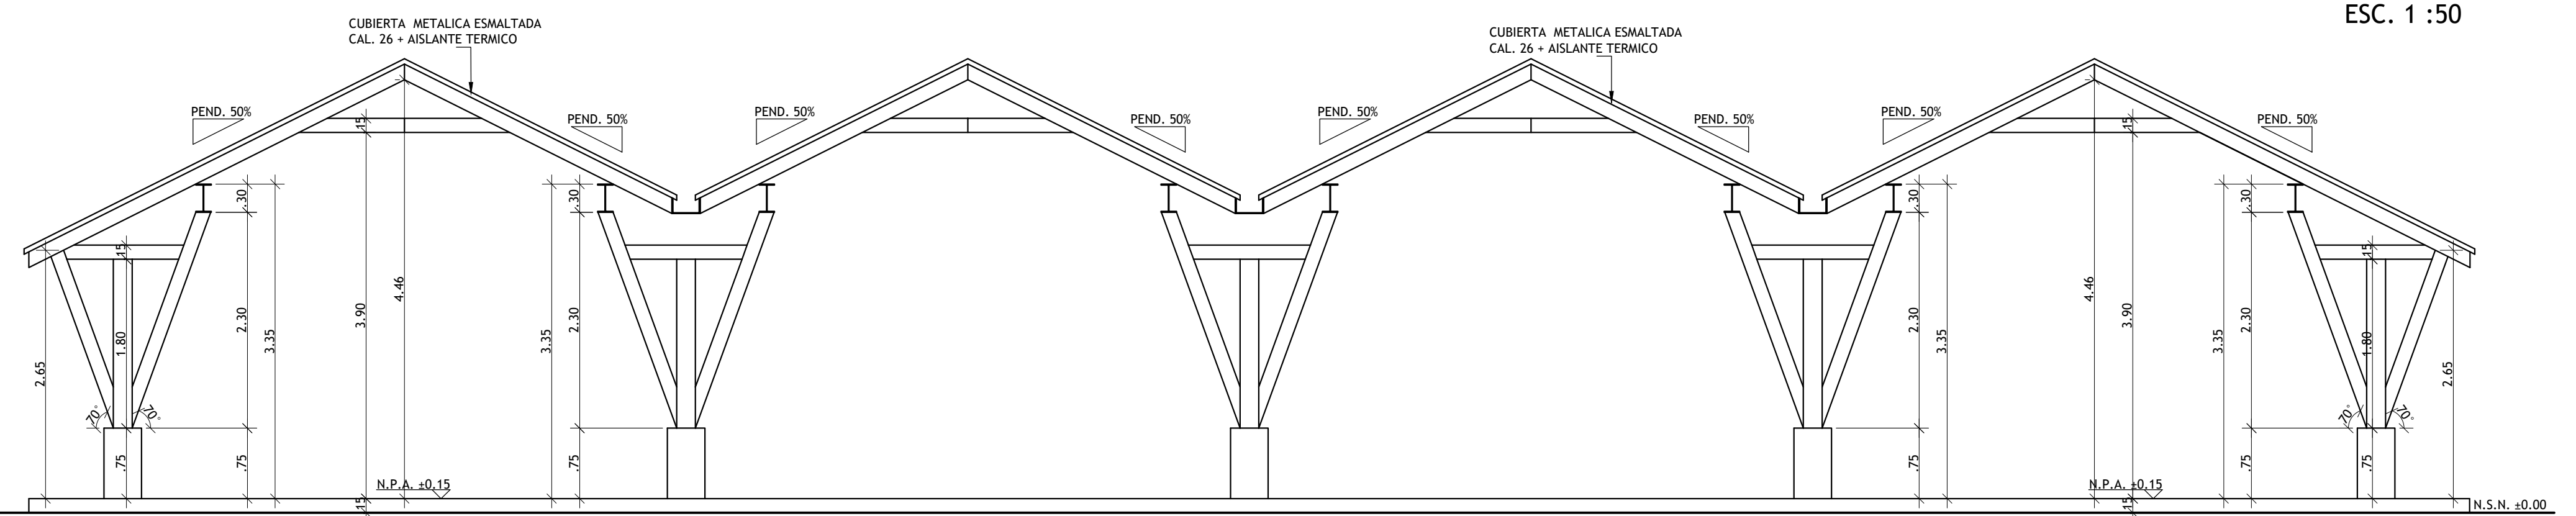


ELEVACION LAT. DERECHA
LAVAAUTOS ESC. 1 : 50

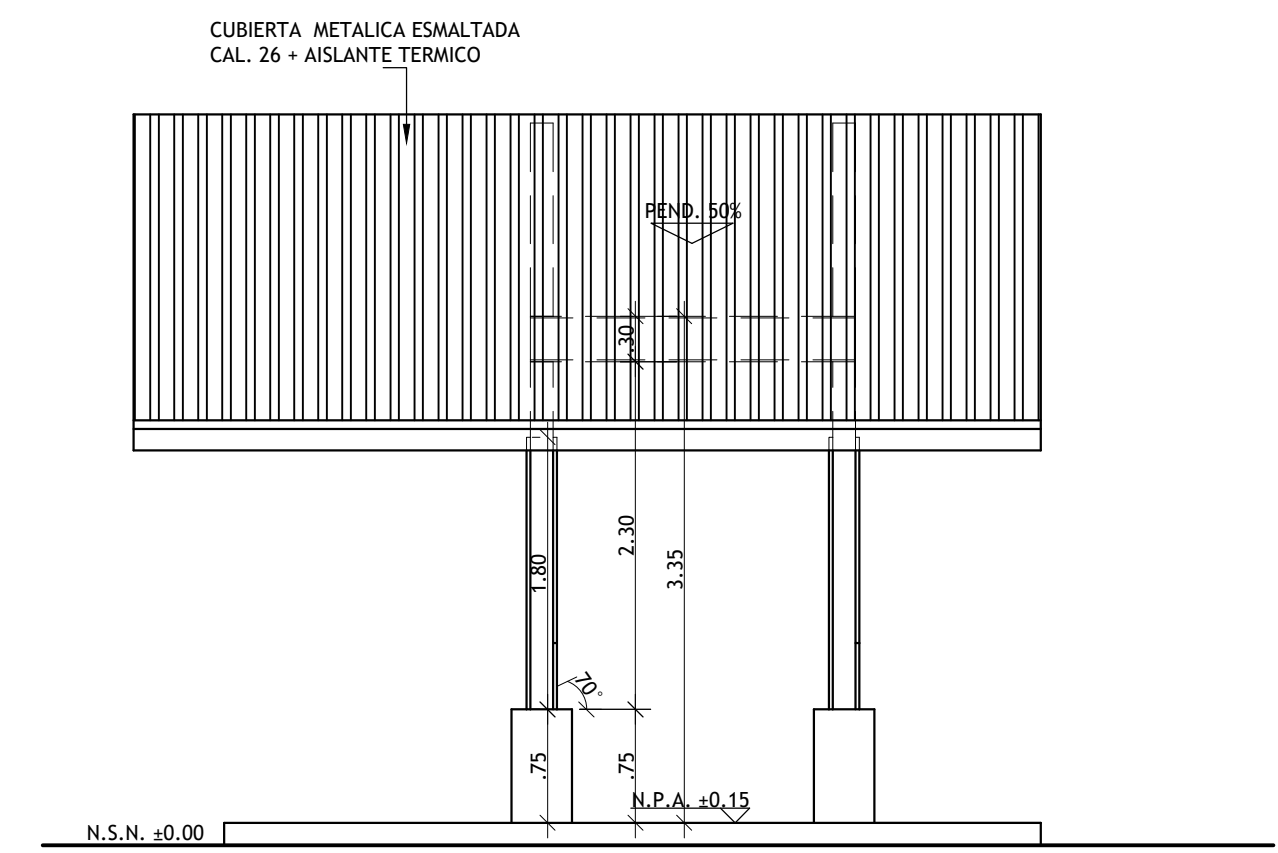


ELEVACION LAT. IZQUIERDA
LAVAAUTOS ESC. 1 : 50

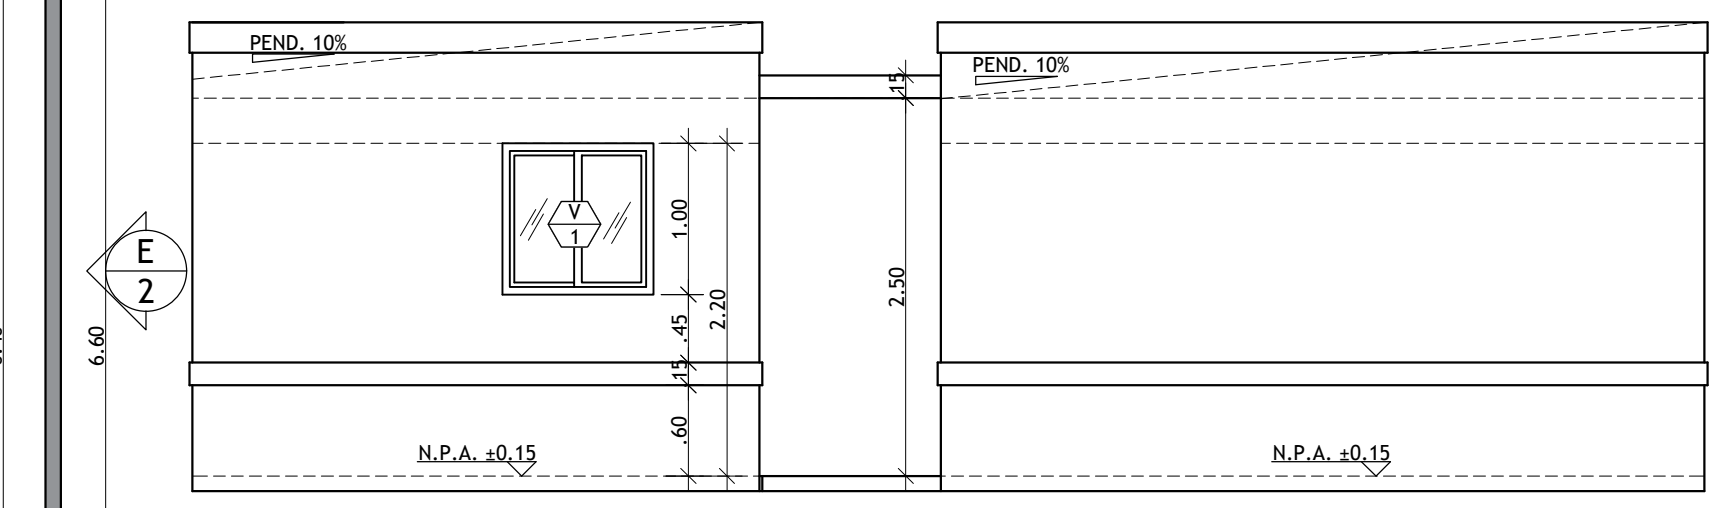

ELEVACION FRONTAL
OFICINA ESC. 1 : 50

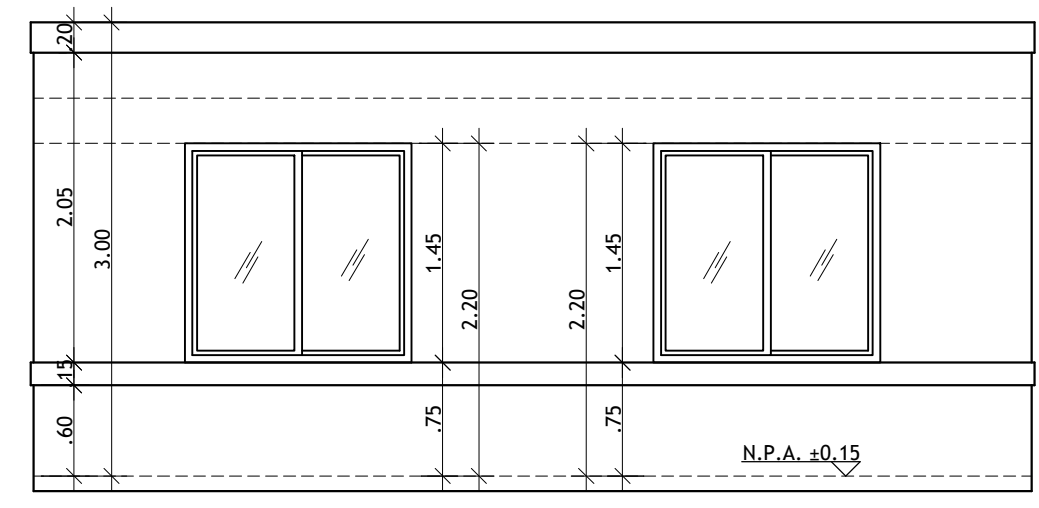

ELEVACION LAT. DERECHA
OFICINA ESC. 1 : 50

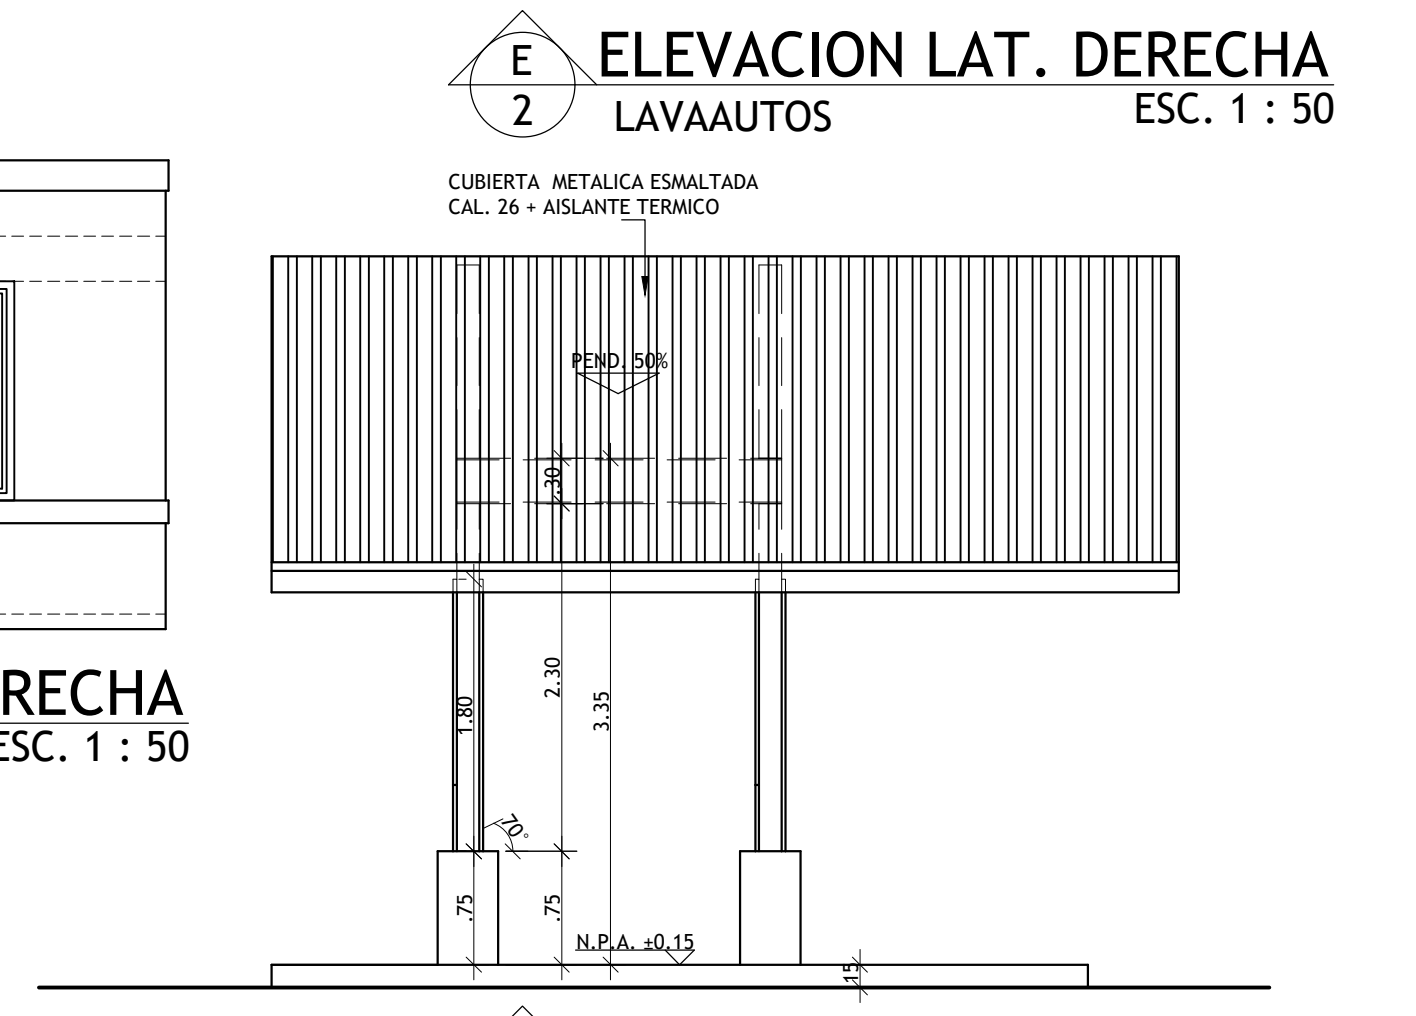

ELEVACION LAT. IZQUIERDA
LAVAAUTOS ESC. 1 : 50



AREA
ARQUITECTOS
BENJAMIN C. GARCIA BOUTET
ARQUITECTO ESTRUCTURAL - LIC. 2010 - 057 - 012

ANTEPROYECTO	BOULEVARD VOLCAN
UBICACION	VOLCAN , TIERRAS ALTAS CHIRIQUI, REP. DE PANAMA
PROPIETARIO	FERRETE INVESTMENT, S.A.
R.U.C.:	2065018-1-750443
ARQUITECTURA Y DISEÑO	ARQ. KARINA M. SABIN GOMEZ ARQ. BENJAMIN C. GARCIA BOUTET ARQ. ROBERTO E. DIAZ VERGARA
CALCULO ESTRUCTURAL	ING. FILDER GOMEZ
CALCULO SANITARIO	LIC. FELIX SABIN
CALCULO ELECTRICO	ING. HOMERO LOPEZ
PLOMERIA	ARQ. ALBERTO QUINTERO
DESARROLLO TEC. DE PLANO	ARQ. MÓNICA RODRÍGUEZ
CONTENIDO	
NUMERO DE HOJA	HOJA # 3 DE 3
FECHA	DICIEMBRE - 2019
CODIGO	