



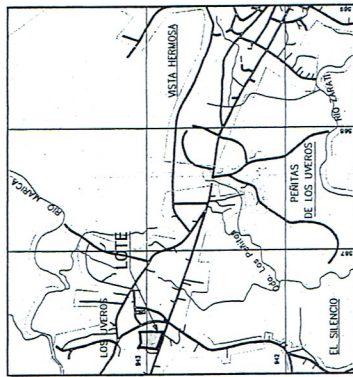

LOCALIZACION REGIONAL ESCALA: 1/10000

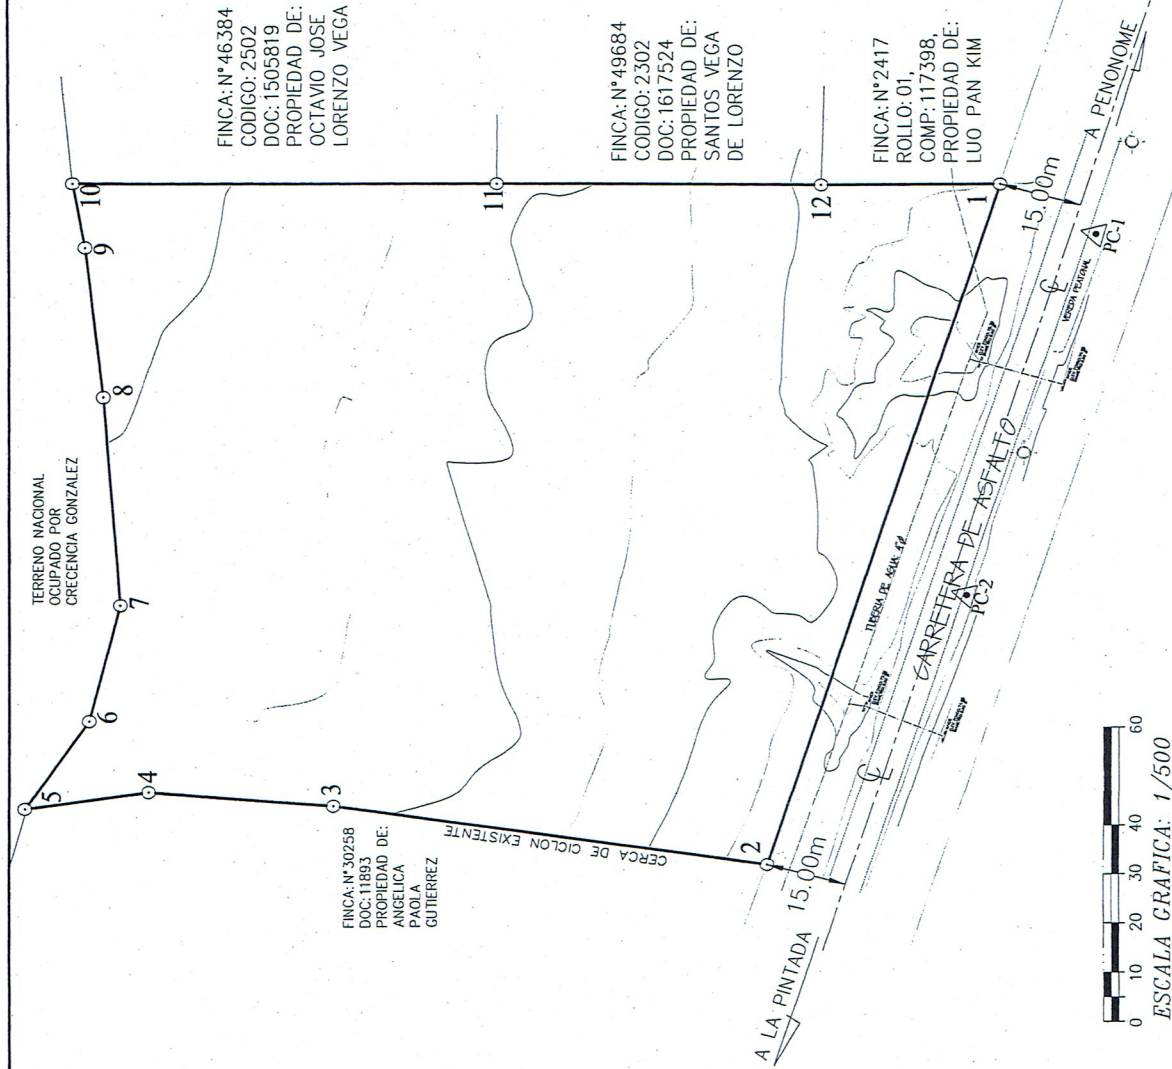

DATOS DE CAMPO		
ESTACION	DISTANCIA	RUMBOS
1-2	145.16	N73°11'50"W
2-3	78.95	N9°09'49"E
3-4	33.55	N52°41'17"E
4-5	22.40	N8°24'15"W
5-6	21.09	S57°06'21"E
6-7	24.26	S76°38'13"E
7-8	42.66	N85°55'39"E
8-9	30.76	N83°57'12"E
9-10	13.29	N80°37'23"E
10-11	76.47	S0°28'23"W
11-12	58.15	S0°35'08"W
12-1	32.22	S01°7'01"E

FINCA: N° 46384
CODIGO: 2502
DOC: 1505819
PROPIEDAD DE:
OCTAVIO JOSE
LORENZO VEGA

FINCA: N° 49684
CODIGO: 2302
DOC: 1617524
PROPIEDAD DE:
SANTOS VEGA
DE LORENZO

FINCA: N° 2417
ROLLO: 01,
COMP: 117398,
PROPIEDAD DE:
LUO PAN KIM

FINCA: N° 30258
DOC: 11893
PROPIEDAD DE:
ANGELICA
PAOLA
GUTIERREZ

LEYENDA

Curva de Nivel Primario
Curva de Nivel Secundaria
BM
Tuberia de Agua
Acera/Verceda
Albelda
Caja de Inspeccion
P.ELECT.
Estructura
Borde Calle

PUNTOS DE CONTROL BM			
UTM-WGS 1984, Zona 17 Norte			
PUNTO	NORTE	ESTE	ELEV.
PC-1	943088.970	566370.977	78.48
PC-2	943092.226	566297.166	78.150

REPUBLICA DE PANAMA

PROVINCIA: COCLE
DISTRITO: PENONOME
CORREGIMIENTO: CANAVERAL
LUGAR: LOS YVEROS

TIPOGRAFIA GENERAL SOBRE UN LOTE DE TERRENO DE LA FINCA N° 832 FOLIO N° 422 DOCUMENTO N° 545750 PROPIEDAD DE MARIO JULIO LERMA JEN

INTERVALO DE CURVAS 100m

AREA: 1 Ha + 8657.37 m²

PROFESIONAL RESPONSABLE:
ALFREDO BELGARDI MAGALLON
LICENCIA N° 2002-304-011
CEJULAN N° 3-119-179
ESCALA: 1/500
FECHA: DICIEMBRE-2019

ALFREDO BELGARDI MAGALLON
INGENIERO EN INGENIERIA CIVIL
INGENIERO EN TOPOGRAFIA
INGENIERO EN GEOMATICA

ALFREDO BELGARDI MAGALLON
INGENIERO EN INGENIERIA CIVIL
INGENIERO EN TOPOGRAFIA
INGENIERO EN GEOMATICA