



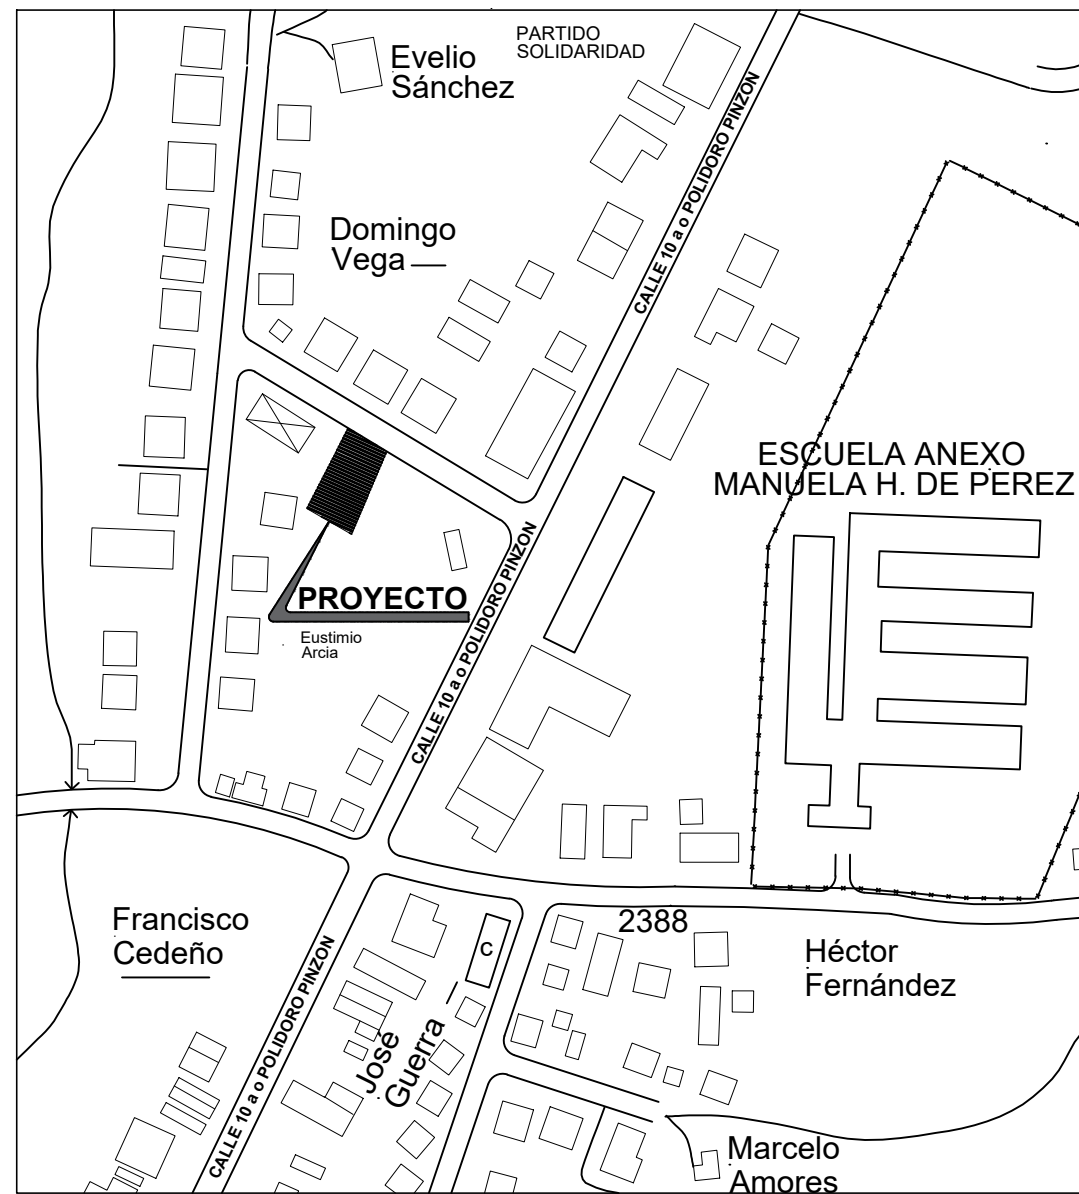


PLANTA DE LOC.GENERAL
ESC: 1:2000

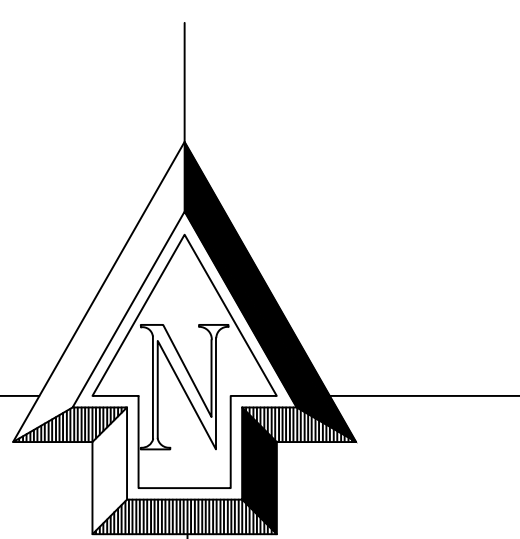


DEMETRIO ALVARADO

CERCA DE CICLÓN EXISTENTE

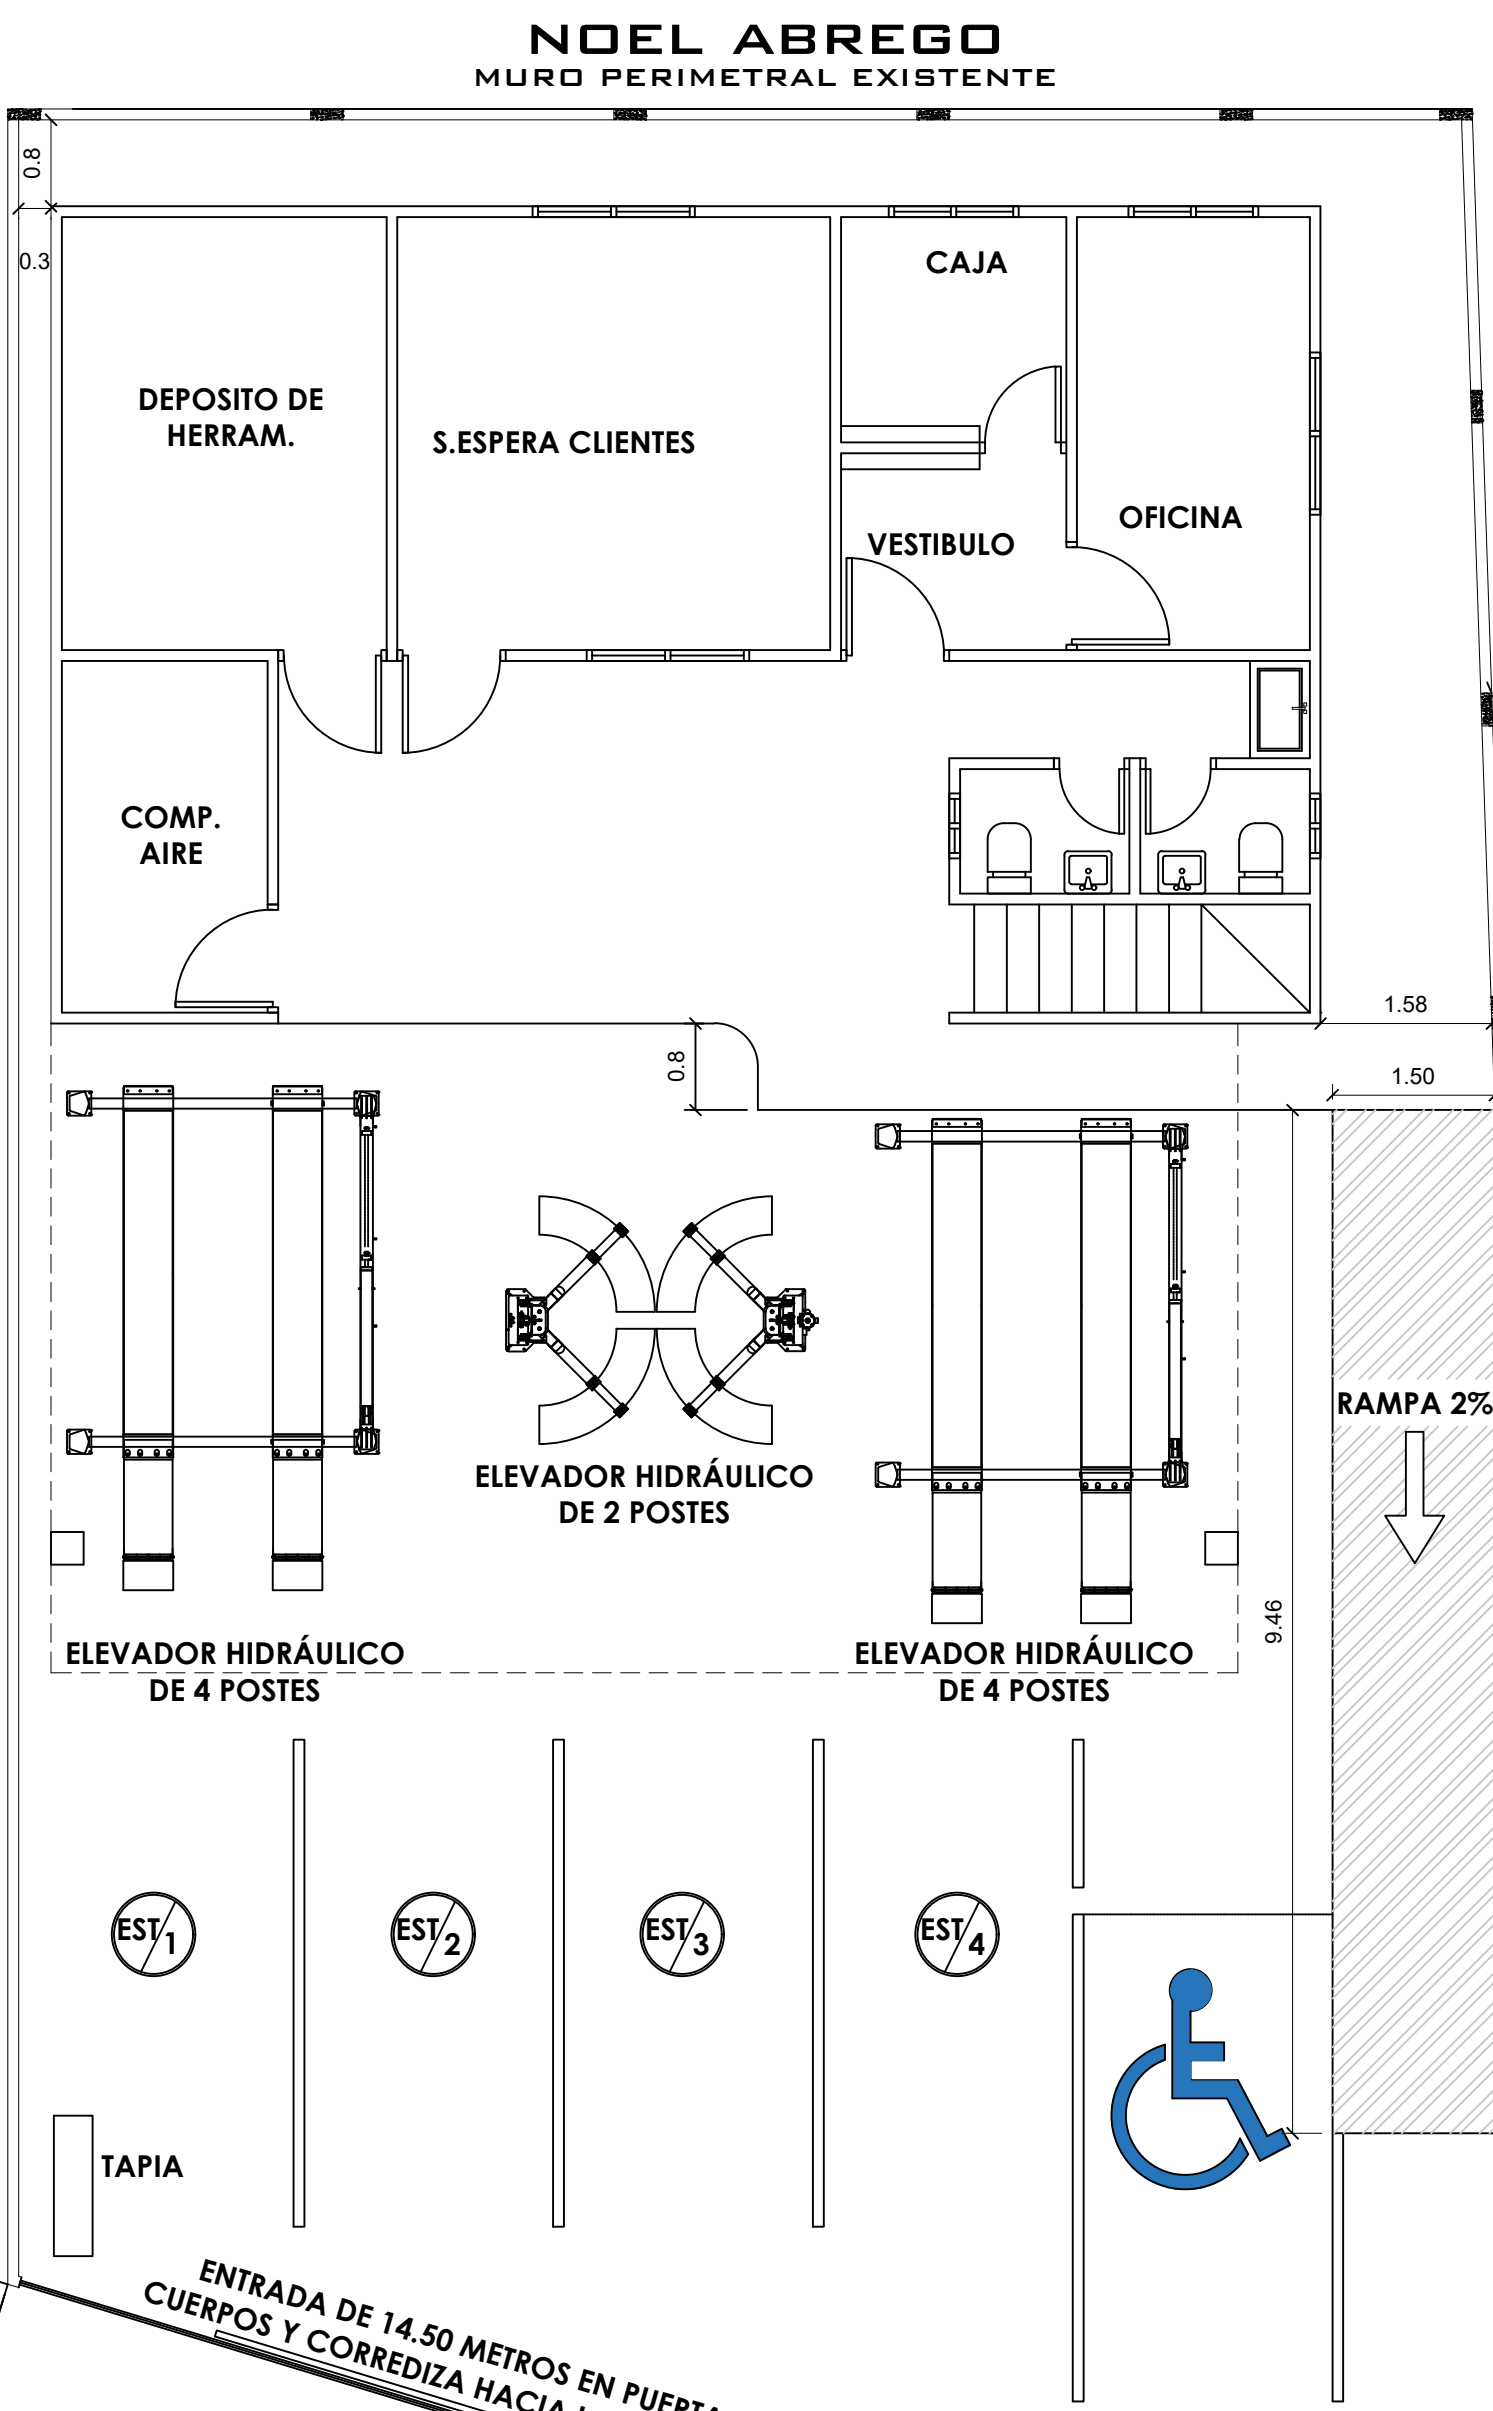


PLANTA DE LOC.GENERAL
ESC: 1:100

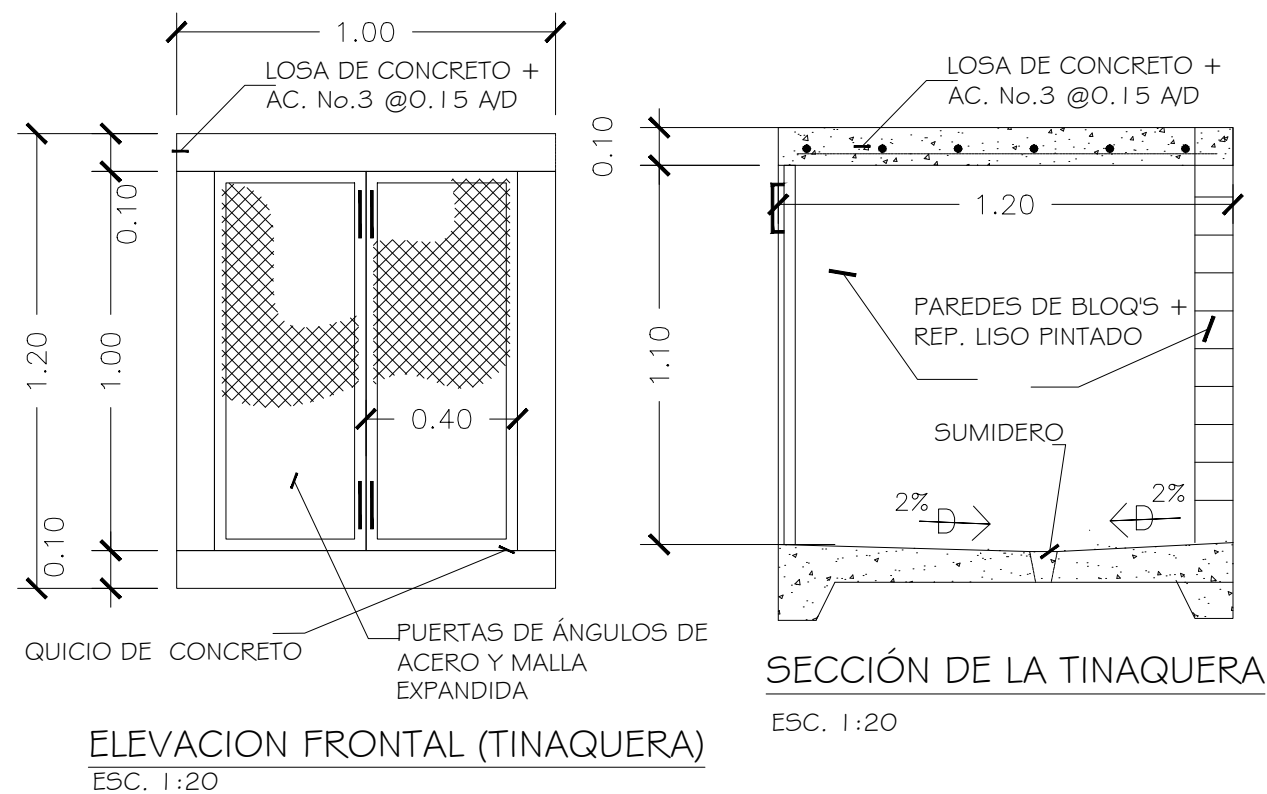


NOEL ABREGO
MURO PERIMETRAL EXISTENTE

JOSÉ ÁNGEL RODRÍGUEZ
MURO PERIMETRAL EXISTENTE

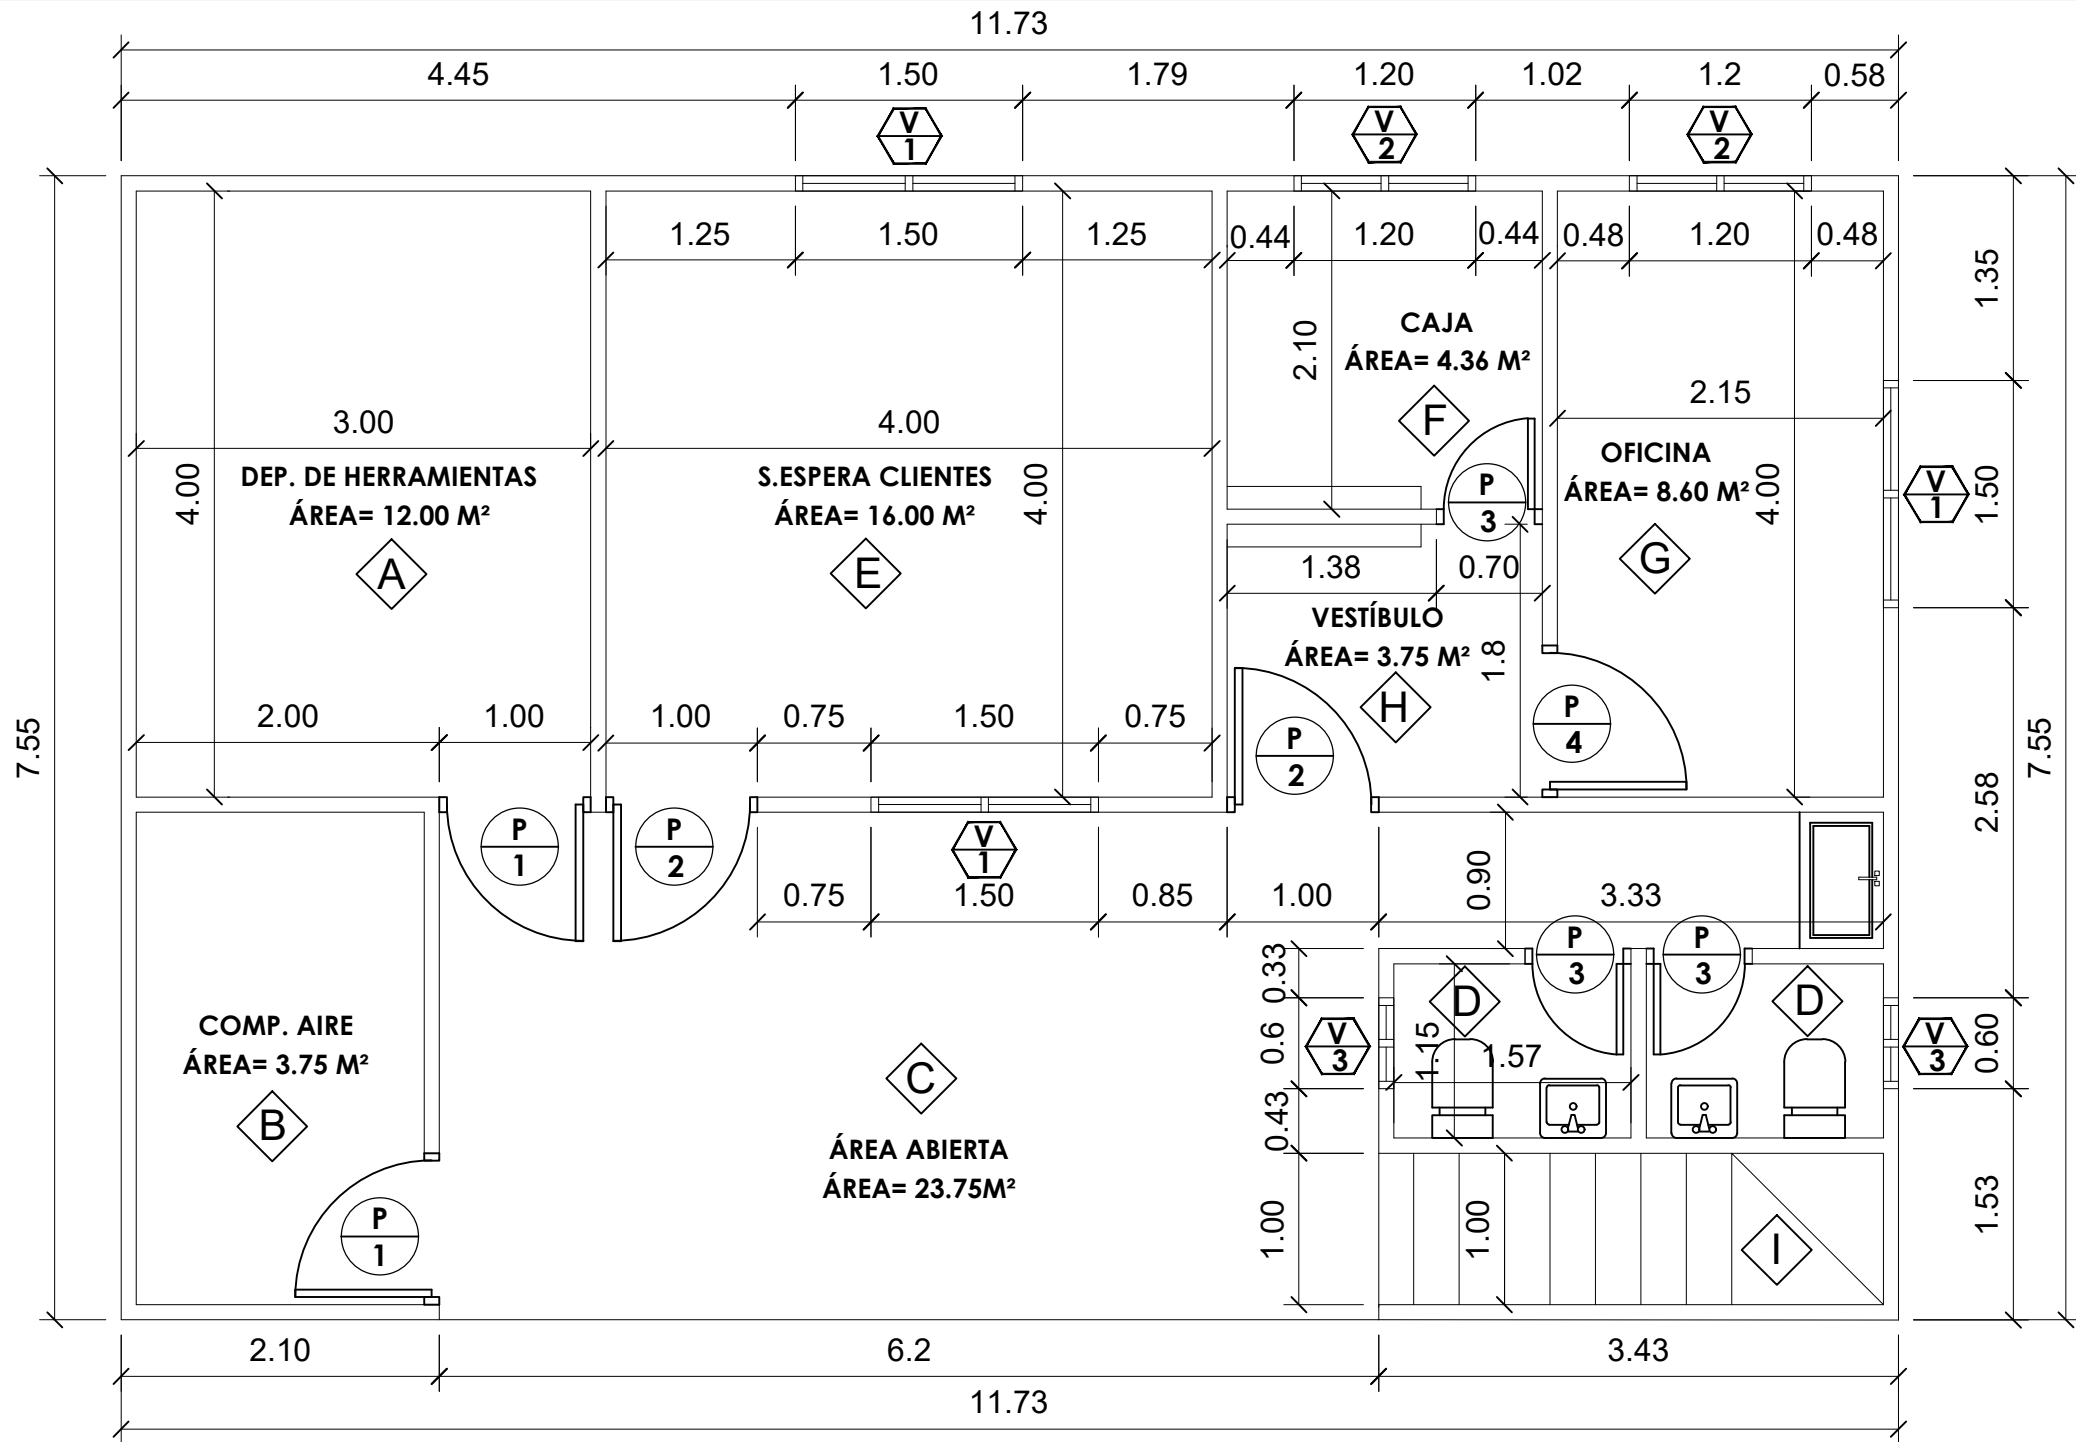

PLANTA BAJA
ESC: 1:50

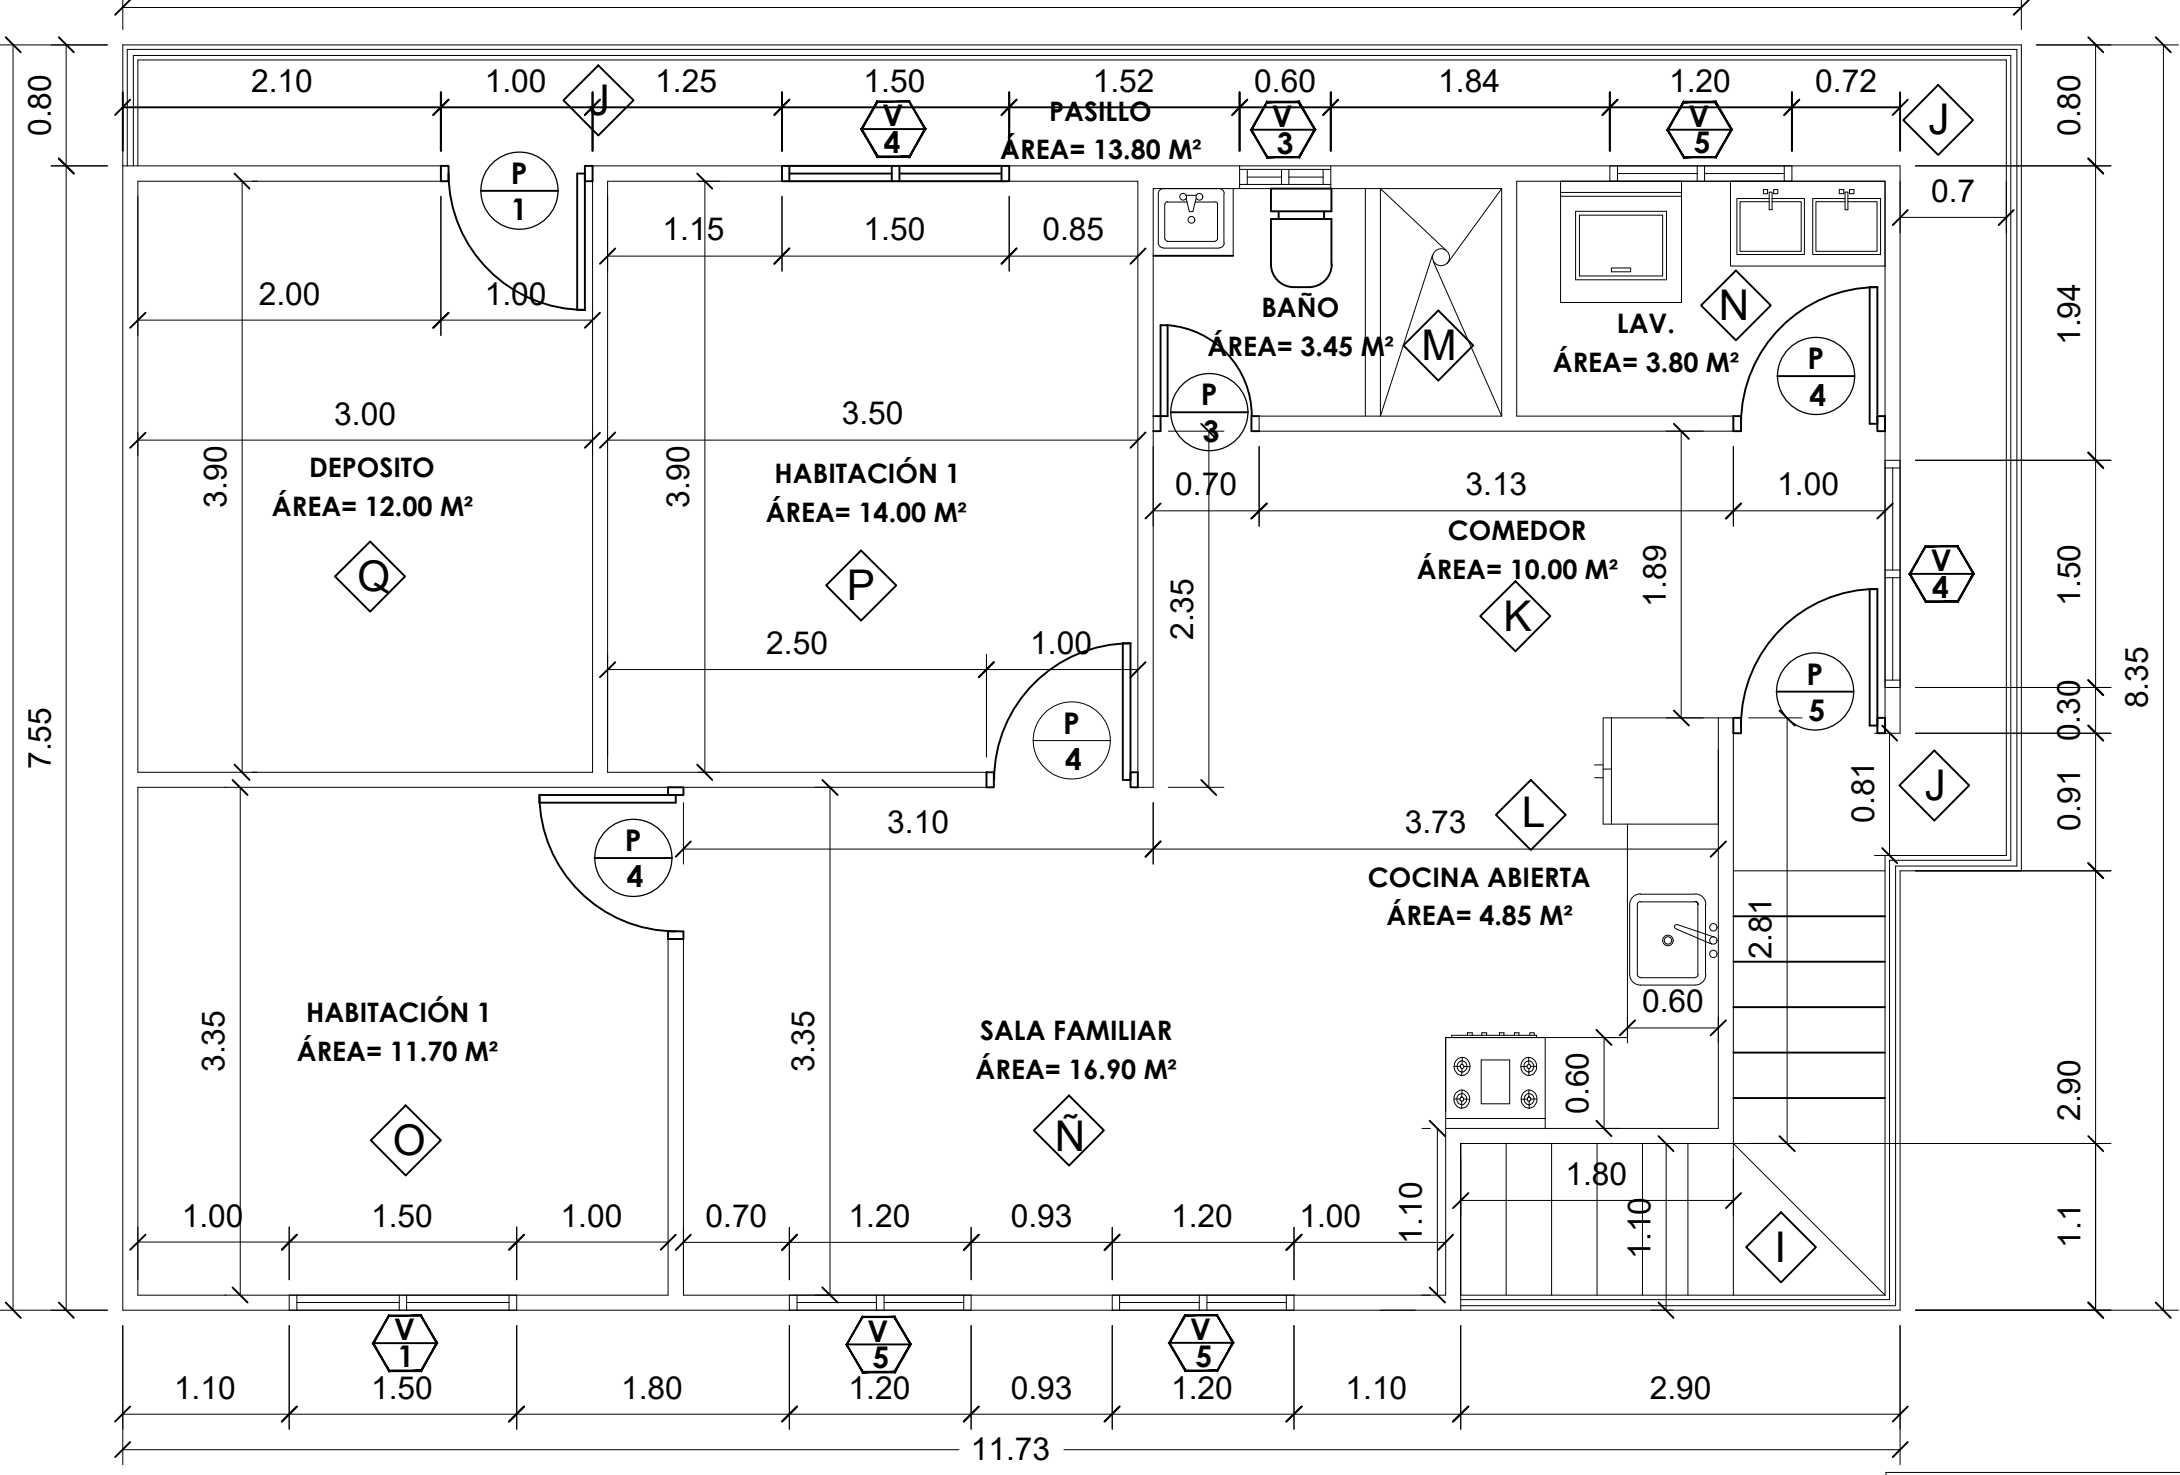

PLANTA ALTA
ESC: 1:50

CUADRO DE ÁREAS	
PLANTA BAJA	M²
• ÁREA ABIERTA	23.75
• ÁREA CERRADA	64.80
PLANTA ALTA	M²
• ÁREA ABIERTA	13.85
• ÁREA CERRADA	84.10
TOTAL ÁREA DE CONSTRUCCIÓN	186.50

Información de Finca :
Código de Ubicación 9901, Folio Real N° 9003 (F)

- NOTA DESCRIPTIVA:
- Los estacionamientos serán efímeros es decir, que serán utilizados según la cantidad de vehículos que se vayan reparando.
 - La rampa de acceso para personas con discapacidades tendrá una inclinación del 2%.
 - El edificio se pegará a una distancia de 0.30 metros en su lateral izquierdo, previo acuerdo mutuo entre el propietario de este diseño y su colindante.
 - La puerta principal frontal será corrediza de tres cuerpos, corrediza en su totalidad hacia el lateral derecho, cerca de bloques.

CUADRO DE ACABADOS

TIPO	ESPACIO	PAREDES	CIELO RASO	PISO
A	DEPOSITO DE HERRAM.	BLOQ. DE 4" + REPELLO	ESCAYOLA	BALDOSAS
B	COMP. DE AIRE	BLOQ. DE 4" + REPELLO	ESCAYOLA	BALDOSAS
C	ÁREA ABIERTA		PVC MADERA COLOR CHOC	BALDOSAS
D	BAÑOS	AZULEJOS	PVC MADERA COLOR CHOC	BALDOSAS
E	SALA CLIENTES	BLOQ. DE 4" + REPELLO	ESCAYOLA	BALDOSAS
F	CAJA	BLOQ. DE 4" + REPELLO	ESCAYOLA	BALDOSAS
G	OFICINA	BLOQ. DE 4" + REPELLO	ESCAYOLA	BALDOSAS
H	VESTIBULO	BLOQ. DE 4" + REPELLO	ESCAYOLA	BALDOSAS
I	ESCALERAS	REPELLO LISO		BALDOSAS
J	PASILLO	BLOQ. DE 4" + REPELLO	PVC MADERA COLOR CHOC	BALDOSAS
K	COMEDOR	BLOQ. DE 4" + REPELLO	ESCAYOLA	BALDOSAS
L	COCINA	BLOQ. DE 4" + REPELLO	ESCAYOLA	BALDOSAS
M	BAÑO	AZULEJOS	PVC MADERA COLOR CHOC	BALDOSAS
N	LAVANDERIA	BLOQ. DE 4" + REPELLO	PVC MADERA COLOR CHOC	BALDOSAS
N	SALA	BLOQ. DE 4" + REPELLO	ESCAYOLA	BALDOSAS
O	HAB. 1	BLOQ. DE 4" + REPELLO	ESCAYOLA	BALDOSAS
P	HAB. PRINCIPAL	BLOQ. DE 4" + REPELLO	ESCAYOLA	BALDOSAS
Q	DEPOSITO	BLOQ. DE 4" + REPELLO	ESCAYOLA	BALDOSAS

CUADRO DE PUERTAS

TIPO	VANO ALTO X ANCHO	MARCO	TIPO DE PUERTA	CANT. REQ.
P 1	2.20 x 1.00	METAL	DE SEGURIDAD	3
P 2	2.20 x 1.00	METAL	DE SEGURIDAD SEMI-FRANCESA	2
P 3	2.20 x 0.70	MADERA INTEGRAL	MADERA	4
P 4	2.10 x 1.00	MADERA INTEGRAL	MADERA	1
P 5	2.10 x 1.00	MADERA CAOBA	SEGURIDAD	1
CANTIDAD DE PUERTAS				11

CUADRO DE VENTANAS

TIPO	VANO ALTO X ANCHO	ANTEPECHO	CUERPOS	MARCOS	OBSERVACIONES	CANT. REQ.
V 1	1.50 x 1.50	0.70	2	DE PVC COLOR NEGRO	VENTANA DE PVC TIPO CORREDIZA	3
V 2	1.50 x 1.20	0.70	2	DE PVC COLOR NEGRO	VENTANA DE PVC TIPO CORREDIZA	2
V 3	0.60X0.60	1.60	2	DE PVC COLOR NEGRO	VENTANA DE PVC TIPO CORREDIZA	3
V 4	1.20 x 1.50	1.00	2	DE PVC COLOR NEGRO	VENTANA DE PVC TIPO CORREDIZA	3
V 5	1.20 x 1.20	1.00	2	DE PVC COLOR NEGRO	VENTANA DE PVC TIPO CORREDIZA	3
TOTAL DE VENTANAS						14

PROYECTO COMERCIAL

TALLER DE AUTORESPUESTO	
PROPIEDAD: GRUPO PINTO	UBICADO: EL PARAISO, SANTIAGO PROVINCIA DE VERAGUAS
ARQUITECTO: ERIC DELGADO	
DISEÑO: JOSÉ FÉLIX JARAMILLO	FECHA: MARZO 2022
DIBUJO: RONALD R. BARRIA R	ESCALAS: INDICADAS
REVISADO: ARQ. ERIC DELGADO	HOJAS: 1 DE 7
CONTENIDO: LOCALIZACIÓN G PLANTAS ARQ. CUADROS	