




ELEVACIÓN FRONTAL

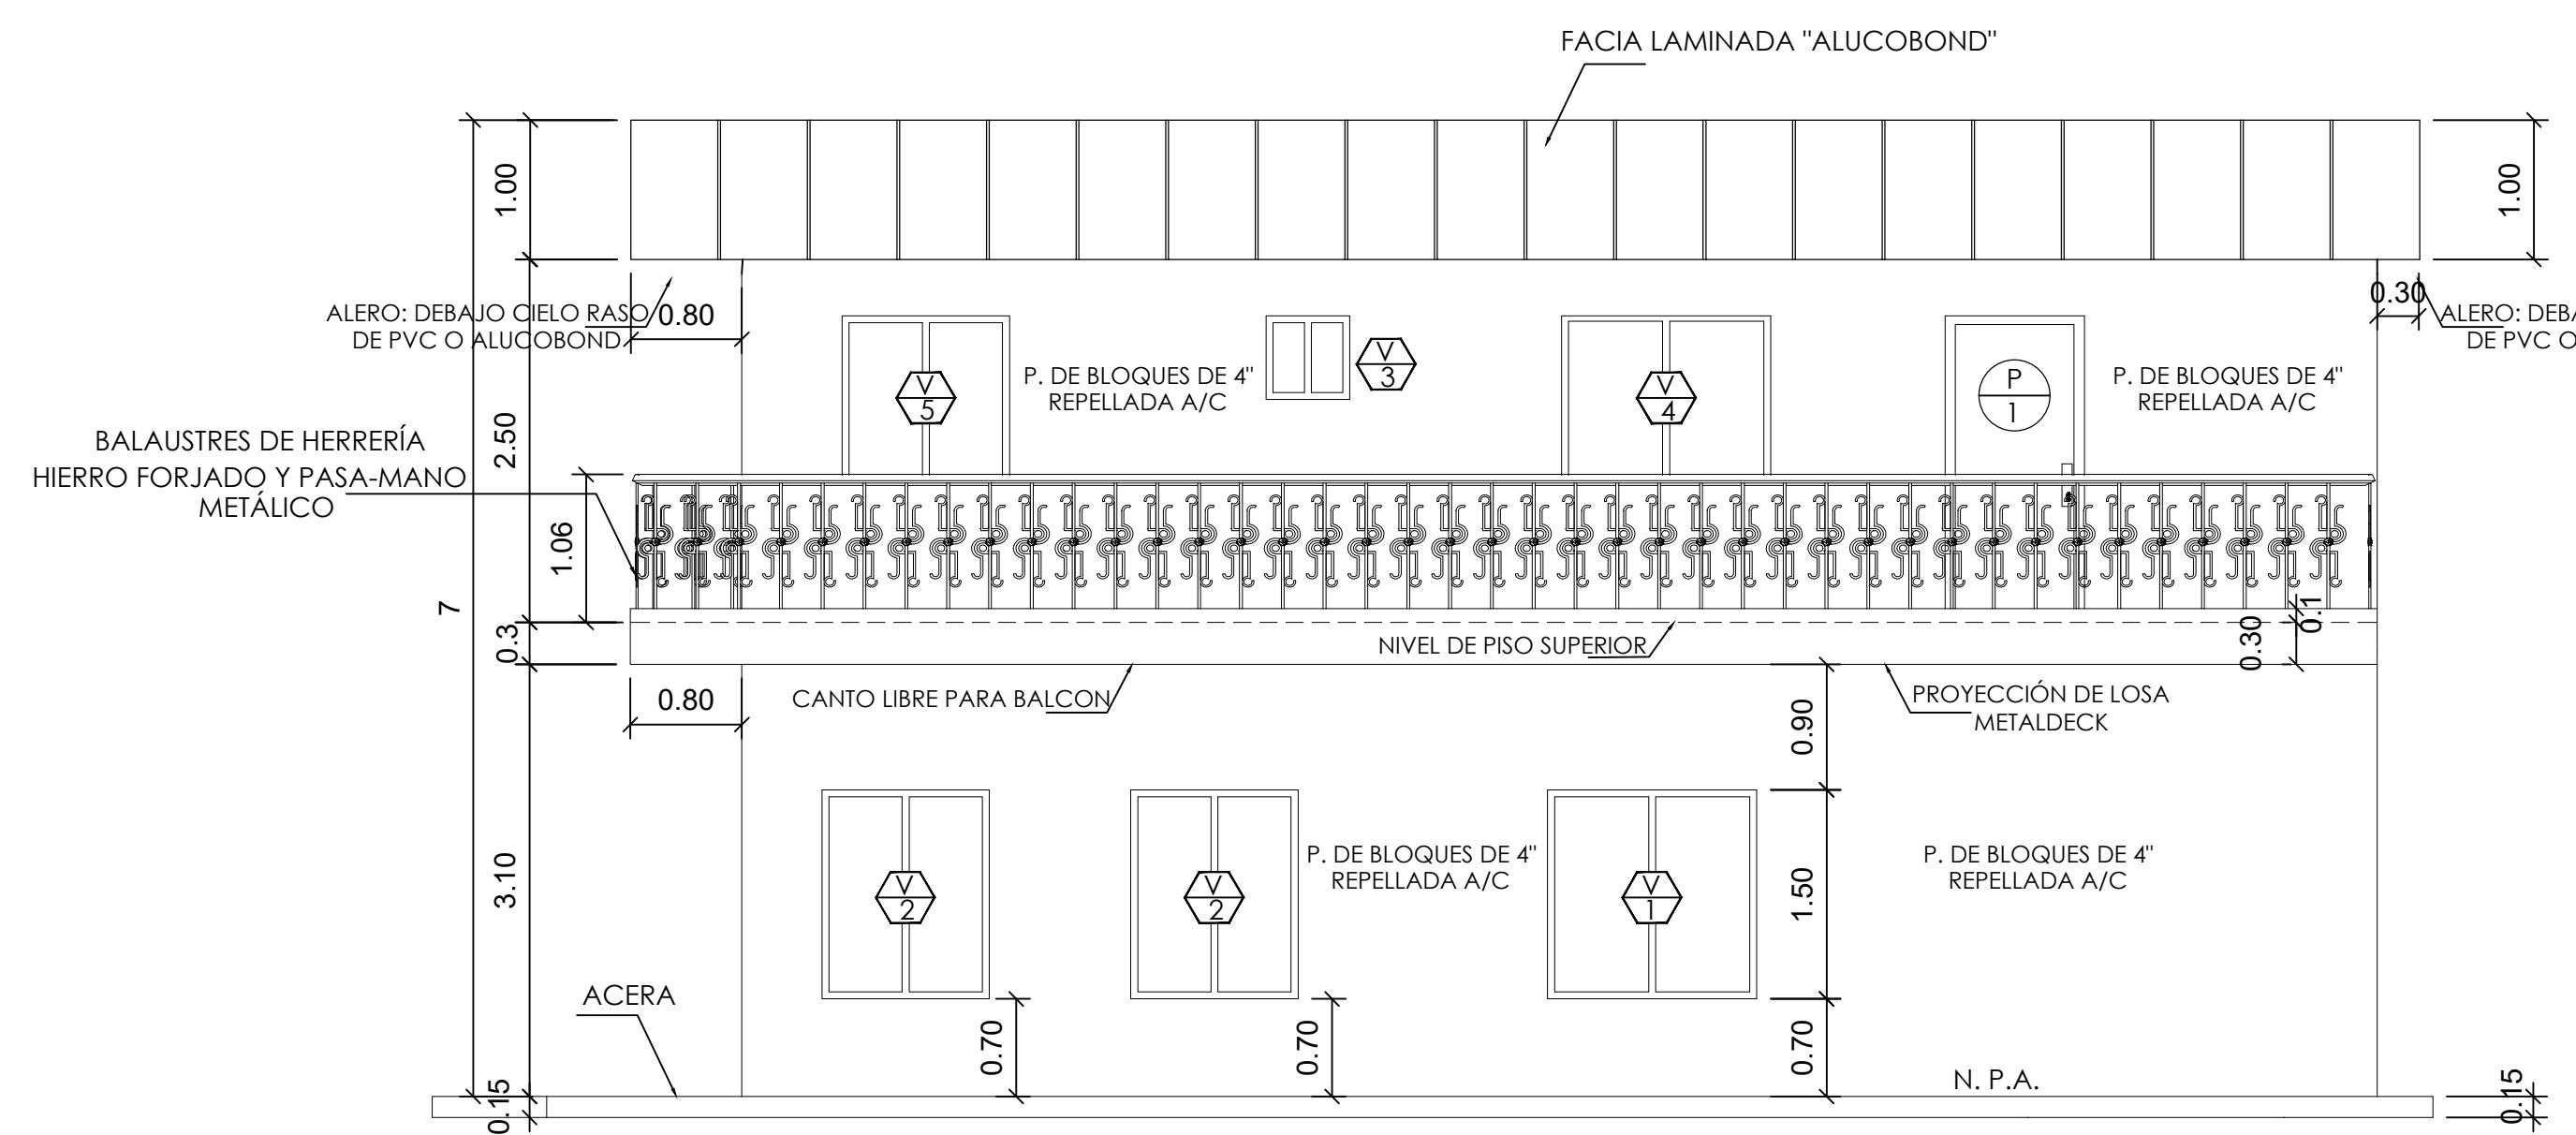


ELEVACIÓN POSTERIOR

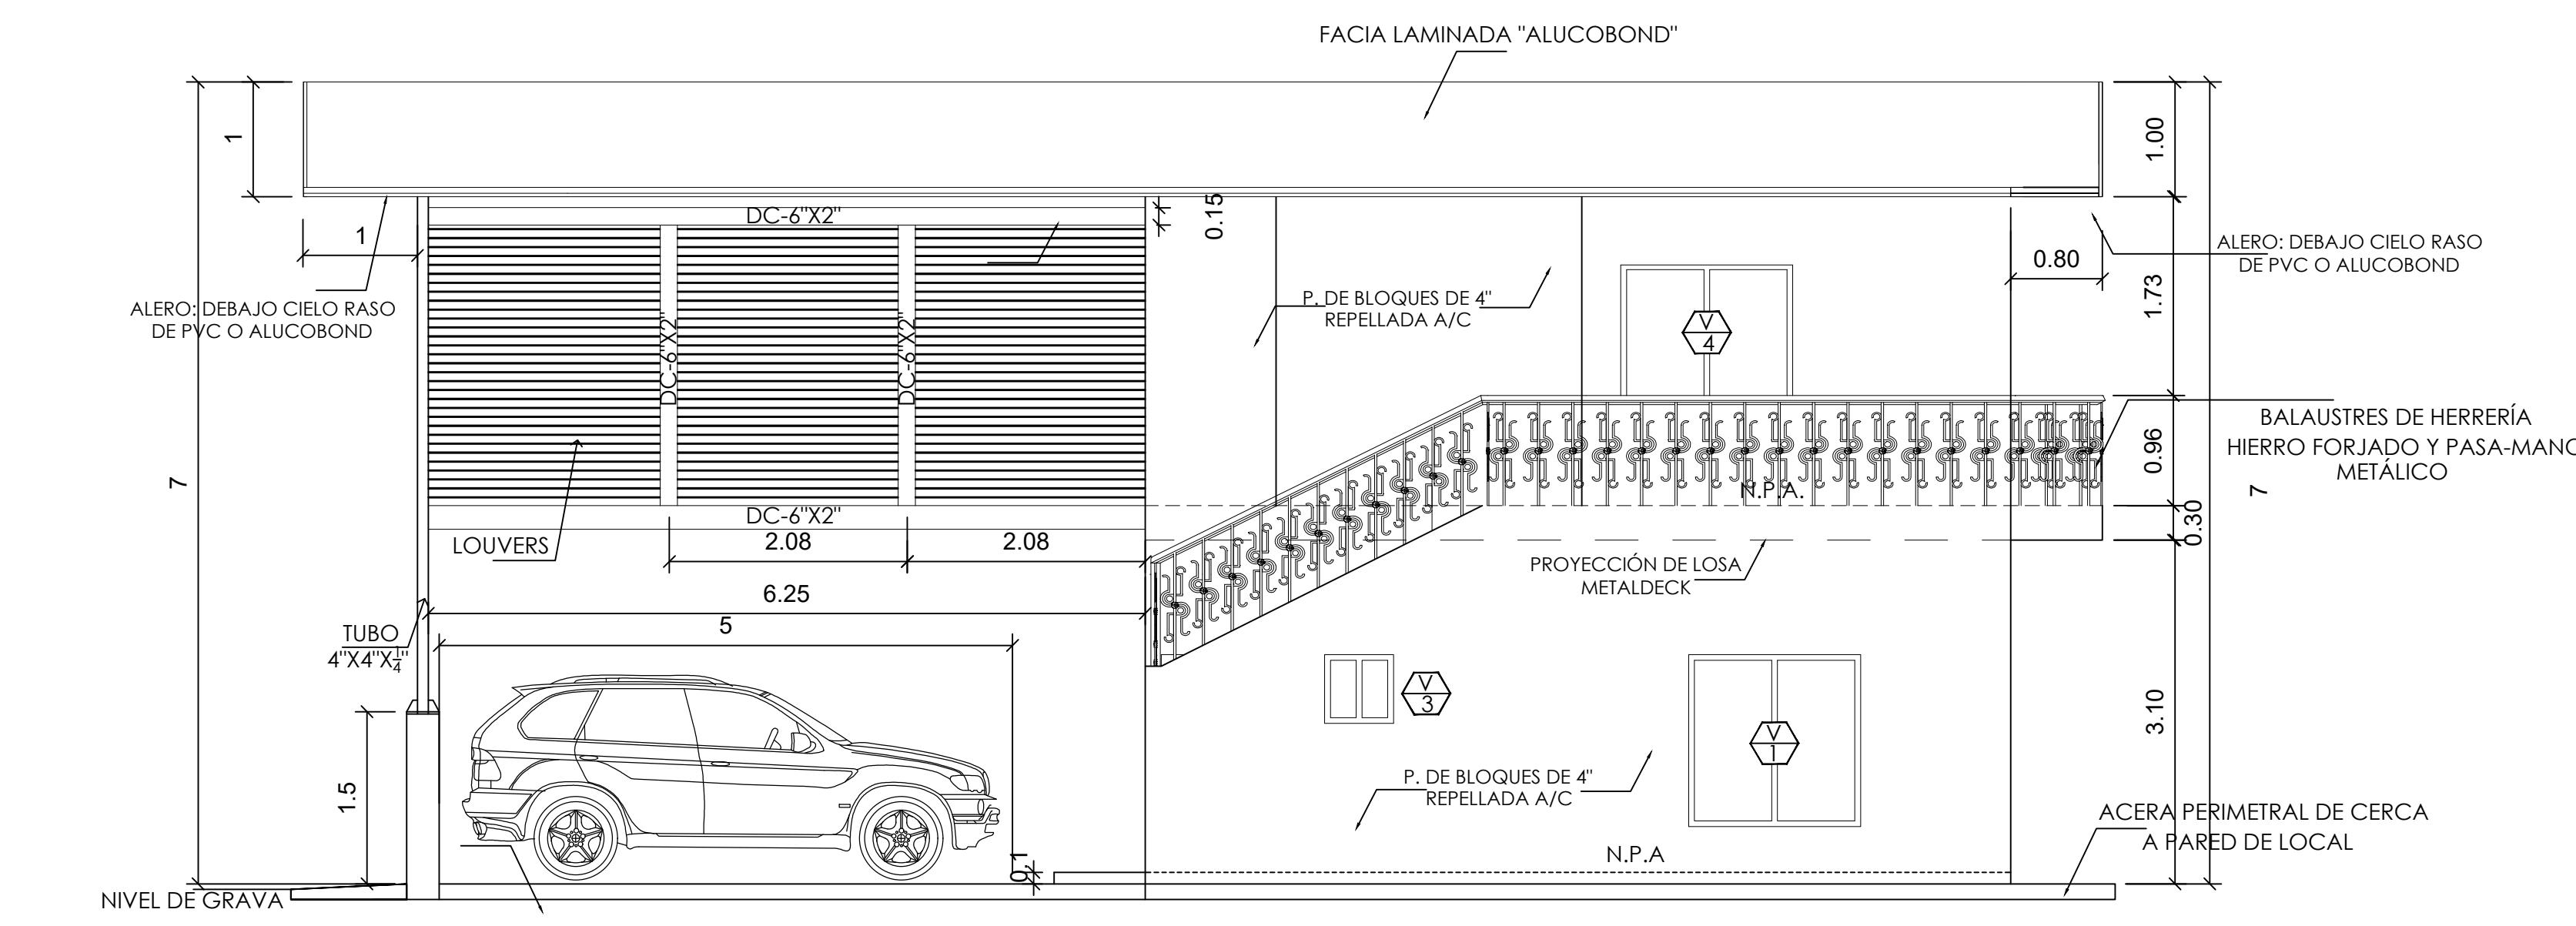

ELEVACIÓN LATERAL DERECHA

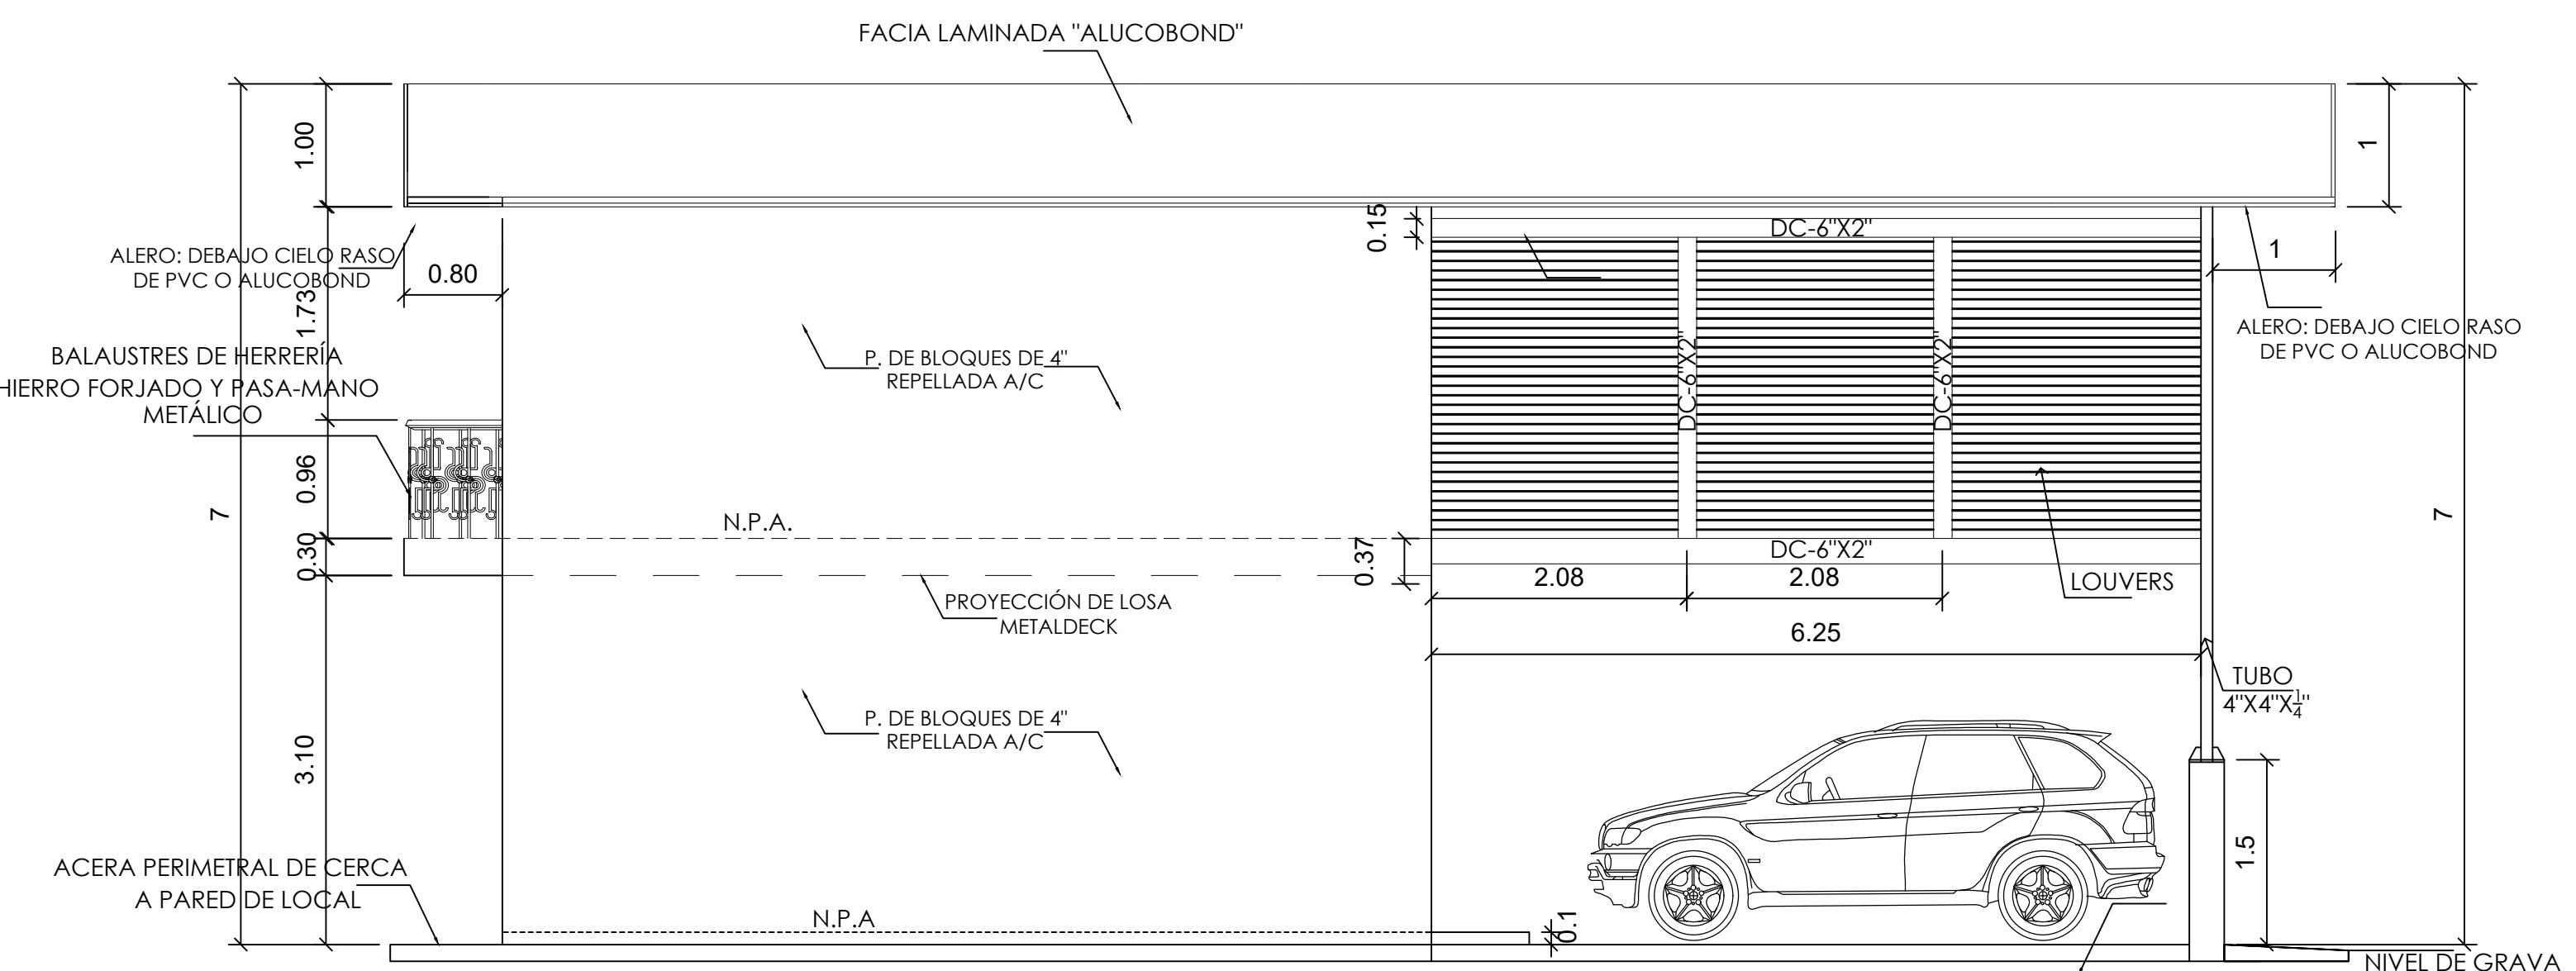


ELEVACIÓN LATERAL IZQUIERDA

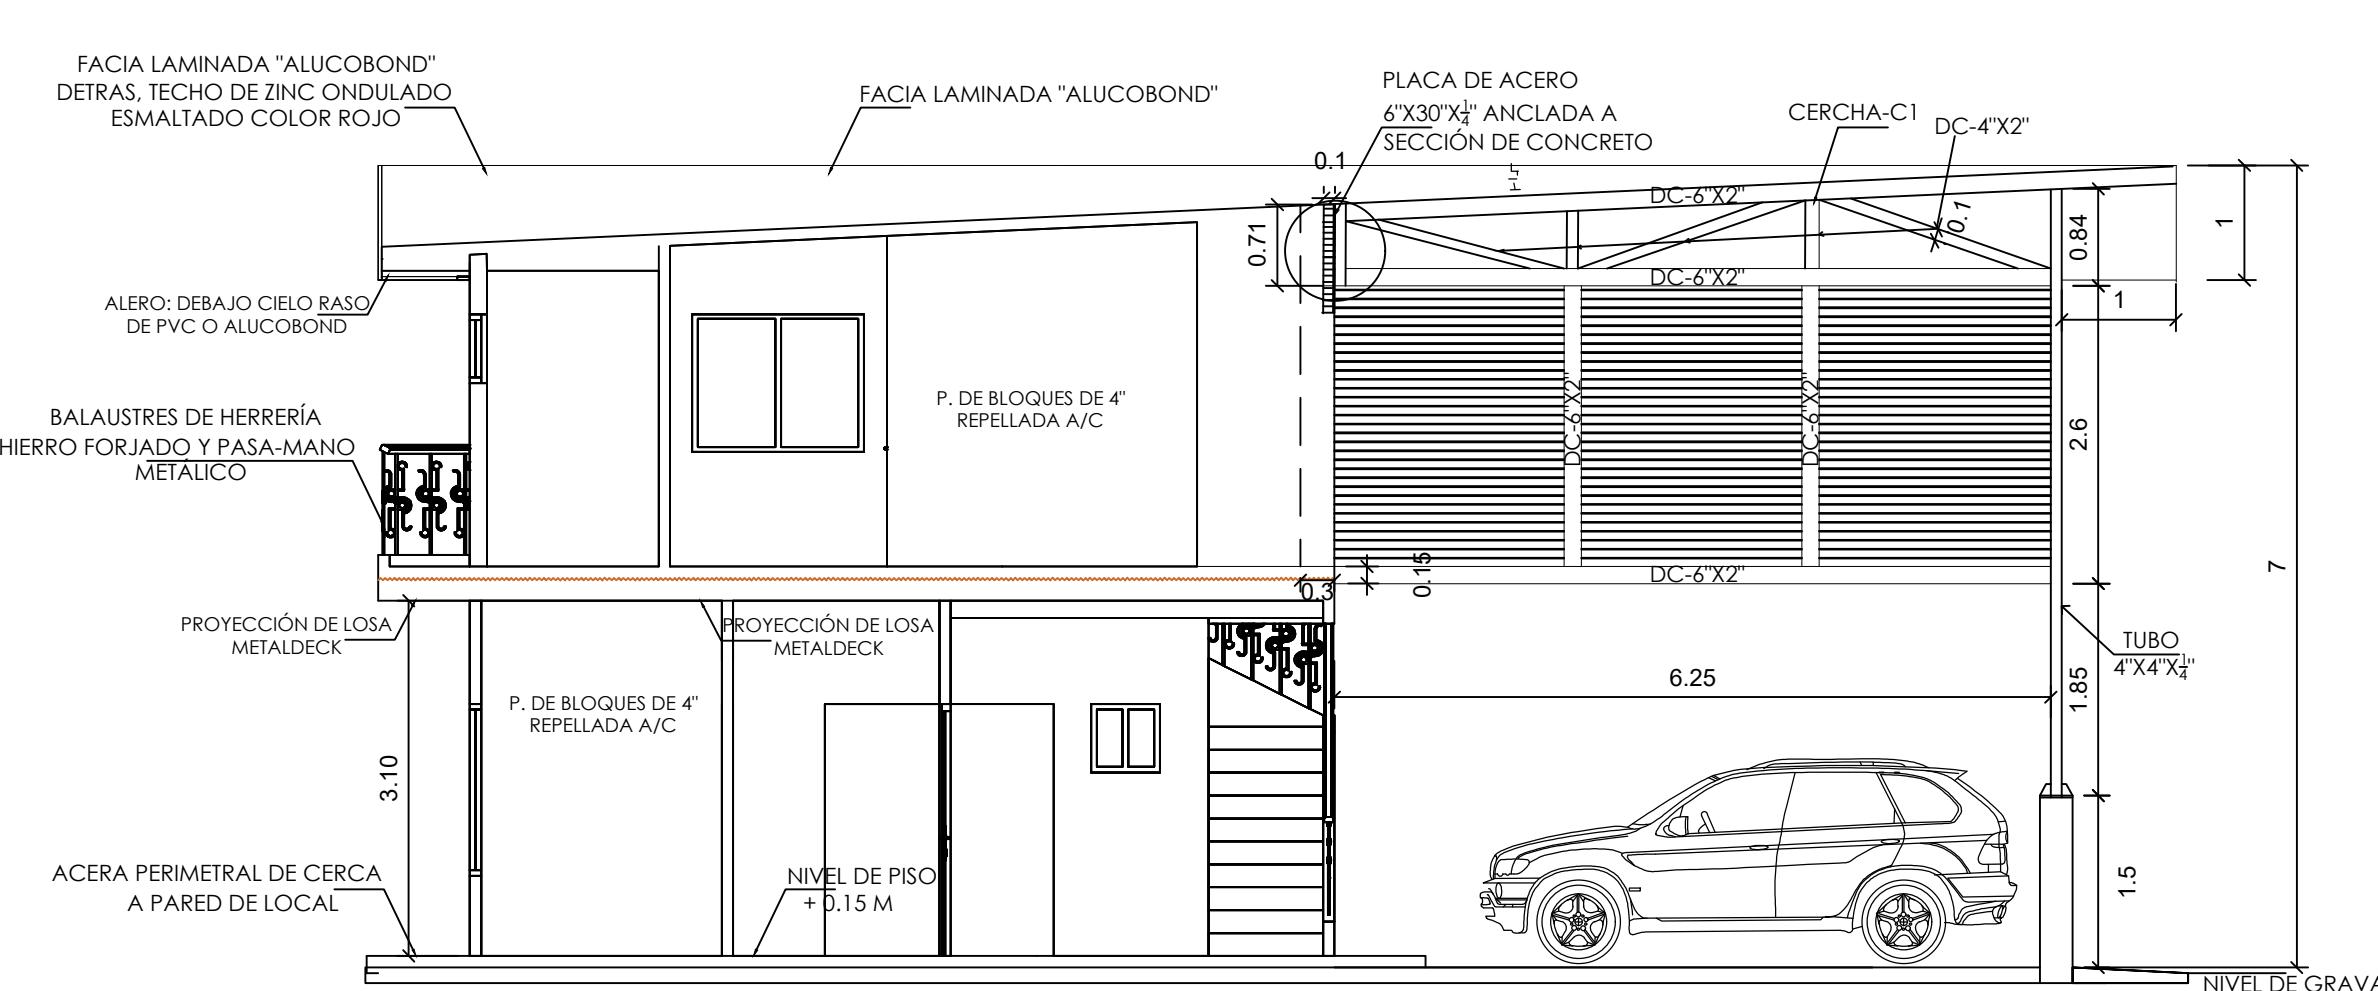

SECCIÓN TRANSVERSAL

ESC: 1.75
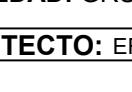
<h1>PROYECTO COMERCIAL</h1> <h2>TALLER DE AUTO RESPUESTO</h2>		
PROPIEDAD: GRUPO PINTO	UBICADO: EL PARAISO, SANTIAGO PROVINCIA DE VERAGUAS	
ARQUITECTO: ERIC DELGADO		
 <small>.....\Ronald Barría\Desktop\LOGO RONALD_Mesa de trabajo 1 copia.png</small>	DISEÑO: JOSÉ FÉLIX JARAMILLO	FECHA: MARZO 2022
	DIBUJO: RONALD R. BARRÍA R	ESCALAS: INDICADAS
	REVISADO: ARQ. ERIC DELGADO	HOJAS:
	CONTENIDO: PLANTA DE TECHO ELEVACIONES SECCIONES	2 DE 7