


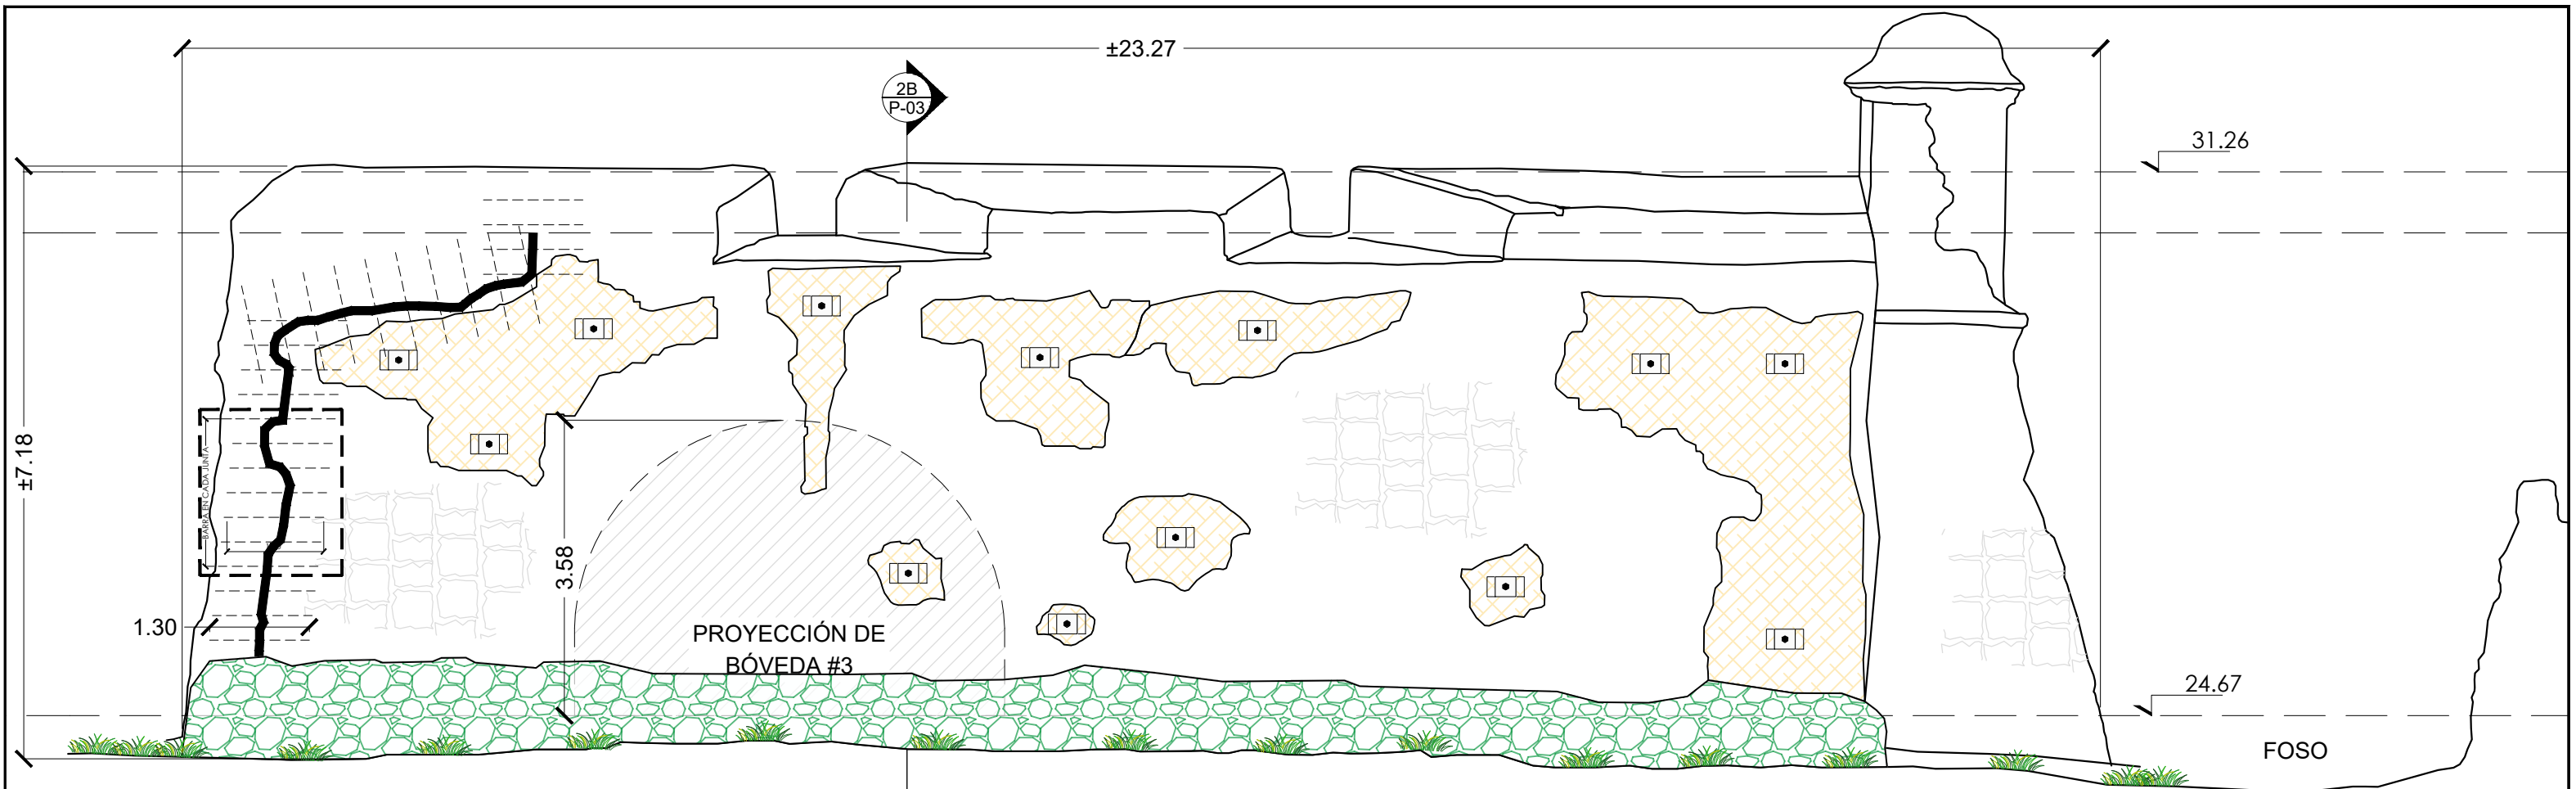

VISTA FRONTAL DE MURO DE HORNABEQUE

ESCALA 1:75

